

KRAJSKÝ ÚŘAD PLZEŇSKÉHO KRAJE
ODBOR DOPRAVY A SILNIČNÍHO HOSPODÁŘSTVÍ
Škroupova 18, 30613 Plzeň

Vaše č. j.:
Ze dne: 17. 8. 2023
Naše č. j.: PK-DSH/13322/23
Spis. zn.: ZN/1840/DSH/23
Počet listů: 2
Počet příloh: 1
Počet listů příloh: 3 x situace DIO

Silnice Klatovy a.s.
Vídeňská 190/I
33901 Klatovy
IČ 45357307

Vyřizuje: Ing. Olga Říhová
Tel.: 377195117
E-mail: olga.rihova@plzensky-kraj.cz

Datum: 28. 8. 2023

VEŘEJNÁ VYHLÁŠKA
OPATŘENÍ OBECNÉ POVAHY

Přechodná úprava provozu na pozemní komunikaci

Krajský úřad Plzeňského kraje, odbor dopravy a silničního hospodářství, jako věcně a místně příslušný správní orgán podle ust. § 124 odst. 4 písm. b) zákona č. 361/2000 Sb., o provozu na pozemních komunikacích a o změnách některých zákonů, ve znění pozdějších předpisů (dále jen „zákon o silničním provozu“), na základě návrhu společnosti **Silnice Klatovy a.s.**, se sídlem Vídeňská 190/I, 33901 Klatovy, IČ 45357307, ze dne 17. 8. 2023

s t a n o v í

v souladu s ust. § 77 odst. 1 písm. b) *zákona o silničním provozu*, po předchozím projednání s dotčeným orgánem, tj. Policií ČR, Krajské ředitelství policie Plzeňského kraje, odbor služby dopravní policie (nadále platné stanovisko ze dne 4. 5. 2023, pod č.j.:KRPP-63616-2/ČJ-2023-0300DP), následující **přechodnou úpravu provozu na pozemních komunikacích – na silnici I/27 (ul. Javorská) v obci Železná Ruda; na silnici I/27 (ul. Plzeňská, Tyršova, 5. května) a silnice I/22 (ul. Domažlická, Puškinova) v obci Klatovy**, za účelem zajištění bezpečnosti a plynulosti silničního provozu, z důvodu uzavírky (úplné) silnice I/27 (ul. Javorská), v úseku od okružní křižovatky (OK) silnice I/27 Javorská x II/190 Špičácká po křižovatku silnice I/27 Javorská x místní komunikace (MK) 1. máje, cca v km 210,16555 – 209,925 provozního staničení silnice I/27 a stanovení objízdných tras pro vozidla délky do a nad 10 m, v rámci realizace provedení stavebních prací - rekonstrukce/výstavba komunikace I/27(ul. Javorská) a inženýrských sítí, které si vyžádají omezení silničního provozu uzavírkou (úplnou) silnice I/27 (ul. Javorská) a stanovení objízdných tras po silnici I/22, I/27, II/190, II/191 II/171, III/1714, III/17113, III/17115 a MK, v rámci akce „I/27 Železná Ruda – střed, etapa 1.“ na území Plzeňského kraje.

1) Dotčený úsek (místo uzavírky):

- **silnice I/27 Železná Ruda – střed,**

Objízdná trasa vedená:**1. pro vozidla délky do 10 m**

- ve směru Plzeň (pro vozidla délky do 10 m: po silnici II/1910 (ul. Špičácká) – po MK (ul. 1. máje,
 - v úseku Špičácká – Šumavská: obojsměrný provoz
 - v úseku Šumavská - Klostermannovo nám.: jednosměrný provoz
- ve směru Alžbětín pro vozidla délky do 10 m: po MK (ul. Belvedérská – Adolfa Kašpara Šumavská - 1. máje): jednosměrný provoz
 - v úseku Špičácká – Šumavská a po silnici II/190 (ul. Špičácká): obojsměrný provoz

2. pro vozidla délky nad 10 m

- po silnici II/190, II/191 Klatovy – Janovice nad Úhlavou – Nýrsko - Hojsova Stráž – Železná Ruda
- po I/27, II/171, II/190, II/191 Čachrov – Strážov – Janovice nad Úhlavou – Nýrsko – Hojsova Stráž – Železná Ruda

2) Stanovené dopravní značení pro označení předmětného operativního místa a objízdných tras:

- dle dokumentace DIO, 3 x situace DIO (viz příloha 1)/, zpracované a předložené žadatelem, dle zásad TP 66 „Zásady pro označování pracovních míst na pozemních komunikacích“ a TP 65 „Zásady pro dopravní značení na pozemních komunikacích“, které tvoří nedílnou součást tohoto opatření obecné povahy.

3) Doba platnosti: od 12. 9. 2023 – do 30. 9. 2023**4) Toto stanovení přechodné úpravy provozu na pozemní komunikaci se vydává za následujících podmínek:**

- stanovené dopravní značky (příkazové a zákazové), světelné signály a dopravní zařízení související s označením operativního místa a regulací dopravy budou instalovány bezprostředně před zahájením akce silnici, nebude-li to možné, musí být jejich platnost dočasně zrušena zakrytím nebo jiným vhodným způsobem,
- dále budou dodrženy podmínky stanoviska Policie ČR, Krajské ředitelství policie Plzeňského kraje, odbor služby dopravní policie, ze dne 4. 5. 2023, pod č.j.:KRPP-63616-2/ČJ-2023-0300DP,
- dopravní značení na silnici I/22, I/27 (I. tř.), bude osazeno v souladu se stanovenou přechodnou úpravou provozu na pozemních komunikacích (tj. na MK a silnicích II. - III. tř.) příslušným silničním správním úřadem, tj. Městským úřadem Klatovy, odbor doprava – dopravní úřad,
- veškeré dopravní značky a zařízení musí svým provedením odpovídat příslušným ustanovením zákona č. 361/2000 Sb., o provozu na pozemních komunikacích a o změnách některých zákonů, ve znění pozdějších předpisů v návaznosti na vyhlášku č. 294/2015 Sb., kterou se provádějí pravidla provozu na pozemních komunikacích a úprava zařízení provozu na pozemních komunikacích, na související předpisy a na platné ČSN,

- místní úprava provozu na pozemní komunikaci, která nebude v souladu se stanovenou přechodnou úpravou provozu, bude po dobu trvání přechodné úpravy zneplatněná (v souladu s vyhláškou č. 294/2015 Sb.),
- dopravní značky, které mají význam jen v časově omezené době, musí být mimo tuto dobu zrušeny (škrtnutím, zakrytím nebo odstraněním),
- použité dopravní značky a zařízení budou po celou dobu udržovány v plně funkčním stavu a v čistotě a budou správně umístěny a připevněny,
- O každém omezení silničního provozu na pozemní komunikaci je nutno informovat Národní dopravní informační centrum (NDIC) a zadat skutečnou dobu trvání dopravního omezení do univerzální aplikace (<http://jsu.jsdi.cz>). V případě potřeby konzultace při registraci do <http://jsu.jsdi.cz> je možné v nutných případech tyto operativní změny hlásit telefonicky na NDIC (tel. 954 913 550-557).
- Tímto stanovená přechodná úprava provozu na pozemních komunikacích je pouze pro potřeby žadatele a nesmí být poskytována dalším osobám nebo společností.

Odůvodnění

Krajský úřad Plzeňského kraje, odbor dopravy a silničního hospodářství stanovil na základě návrhu společnosti Silnice Klatovy a.s., se sídlem Vídeňská 190/I, 33901 Klatovy, IČ 45357307, ze dne 17. 8. 2023 a předchozího souhlasného stanoviska Policie ČR, Krajské ředitelství policie Plzeňského kraje, odbor služby dopravní policie, ze dne 4. 5. 2023, pod č. j.:KRPP-63616-2/ČJ-2023-0300DP, výše uvedenou přechodnou úpravu provozu na pozemní komunikaci tj. na silnici I/27, I/22 v obci Železná Ruda a Klatovy, z důvodu omezení silničního provozu uzavírkou (úplnou) silnice I/27 (ul. Javorská), za účelem provedení stavebních prací, v rámci akce „I/27 Železná Ruda - střed“, na území Plzeňského kraje.

Poučení

Ve smyslu ust. § 173 odst. 2 zákona č. 500/2004 Sb., správní řád, ve znění pozdějších předpisů (dále jen „*správní řád*“), proti opatření obecné povahy nelze podat opravný prostředek. Podle ust. § 174 odst. 2 *správního řádu* lze soulad opatření obecné povahy s právními předpisy posoudit v přezkumném řízení. Usnesení o zahájení přezkumného řízení lze vydat do 1 roku od účinnosti opatření. Účinky rozhodnutí v přezkumném řízení nastávají ode dne jeho právní moci.

Příloha

- 1) dokumentace DIO (3 x situace DIO)

Mgr. Dušan Pakandl
vedoucí odboru dopravy a silničního hospodářství

podepsáno elektronicky

Ve smyslu ust. § 77 odst. 5 *zákona o silničním provozu*, opatření obecné povahy **nabývá účinnosti pátým dnem** po dni vyvěšení veřejné vyhlášky.

Toto opatření obecné povahy musí být zveřejněno **na úřední desce**:

- Krajského úřadu Plzeňského kraje
- Městského úřadu Klatovy
- Městského úřadu Železná Ruda
- Městského úřadu Nýrsko
- Městského úřadu Janovice nad Úhlavou
- Městského úřadu Strážov

a musí být vyvěšeno na dobu nejméně 15 - ti dnů (15. den je dnem oznámení)


Vyvěšeno dne:..... Sejmuto dne:

Obdrží – vyvěšení na úřední desce

- Krajský úřad Plzeňského kraje, zde
- Město Klatovy
- Město Železná Ruda
- Město Nýrsko
- Město Janovice nad Úhlavou
- Město Strážov

Na vědomí

- Správa a údržba silnic Plzeňského kraje, p., Koterovská 162, 32600 Plzeň
- Ředitelství silnic a dálnic ČR, Správa Plzeň, Hřímálého 37, 30100 Plzeň
- Městský úřad Klatovy, odbor dopravy-dopravní úřad, 33901 Klatovy
- Policie ČR, KŘ policie PK, odbor služby dopravní policie, Nádražní 2, 30628 Plzeň
- Policie ČR, KŘ policie PK, ÚO Klatovy, DI Klatovy, Nábřeží kpt. Nálepky 412, 33901 Klatovy
- Obec Běšiny
- Městys Čachrov
- Obec Vrhavěč
- vlastní k založení do spisu

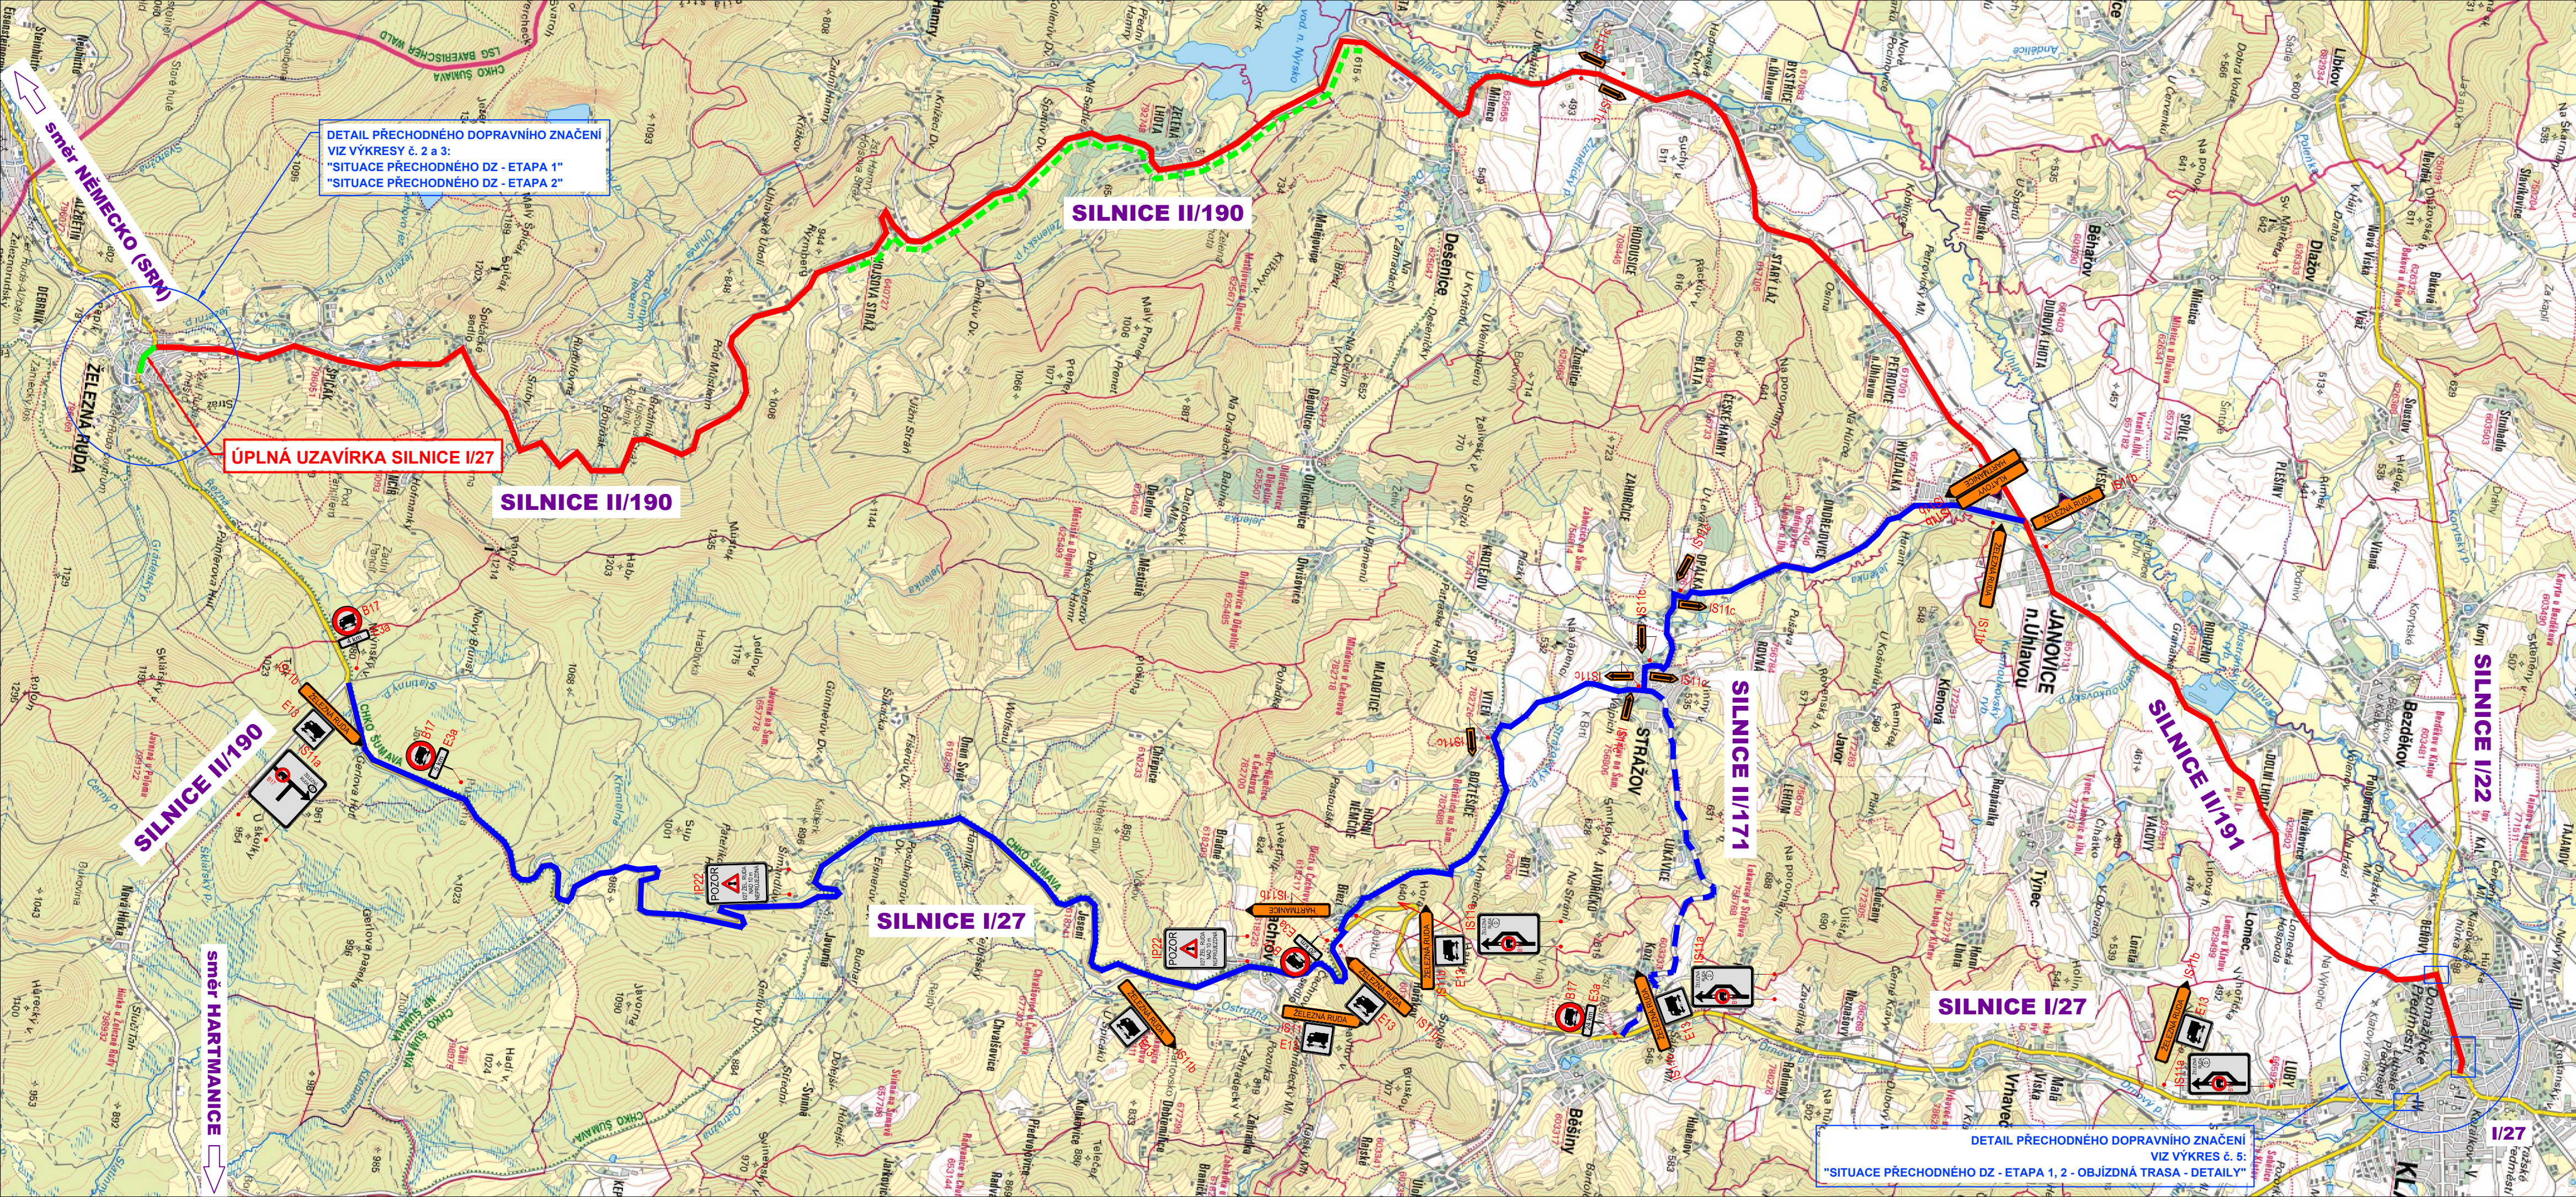

LEGENDA - PŘECHODNÉ DOPRAVNÍ ZNAČENÍ:




PŘECHODNÉ SVISLÉ DOPRAVNÍ ZNAČENÍ

POLICIE ČESKÉ REPUBLIKY
KRAJSKÉ ŘEDITELSTVÍ POLICIE
PLZEŇSKÉHO KRAJE
ODBOR SLUŽBY DOPRAVNÍ POLICIE
306 26 PLZEŇ, NÁDRAŽNÍ 2

KRPP-63616-2/ČJ-2023-0300DP
4. 5. 2023

Ing. Martin Cibulka
278722

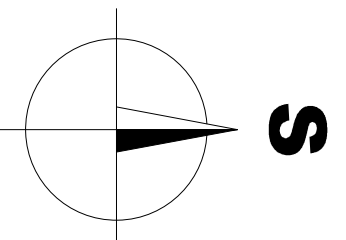

UPOZORNĚNÍ :

- VÝKOPY V CELÉM ROZSAHU ETAPY BUDOU LEMOVÁNY ZÁBRANAMI Z2 RESP. ČERVENOBILOU PÁSKOU. PŘECHODY PŘES VÝKOPY BUDOU ZABEZPEČENY LÁVKAMI SE ZÁBRADLÍM.
- Dopravní opatření bude před zprovozněním v dostatečném předstihu oznámeno na Záchranou službu, Hasičský záchranný sbor a Policii ČR.

POZNÁMKA :

Dopravní značení bude provedeno v souladu s ČSN EN 12899-1 Stálé svislé dopravní značení - část 1: Stálé dopravní značky (10/2008), ČSN 73 EN 12899-3 Stálé svislé dopravní značení - Část 3: Směrové sloupky a odrázky, ČSN EN 1436 Vodorovné dopravní značení - Požadavky na dopravní značení, dále pak v souladu s TP 65 Zásady pro dopravní značení na pozemních komunikacích, TP 66 Zásady pro označování pracovních míst na pozemních komunikacích, s TP 133 Zásady pro vodorovné dopravní značení na pozemních komunikacích a v souladu se zákonem č. 361/2000 Sb., o provozu na pozemních komunikacích a s vyhláškou č. 294/2015 Sb., kterou se provádějí pravidla provozu na pozemních komunikacích.

DZ budou umístěny se spodním okrajem značky ve výšce nejméně 0,60 m nad úrovní vozovky, v jednotné výšce v rámci pracovního místa. DZ budou upevněny na podpěrných sloupcích, které budou opatřeny červenými a bílými pruhy z retroreflexní fólie nejméně třídy R1, šířka pruhů 0,10 - 0,20 m, celková délka barevné úpravy min. 0,45 m. Sloupky budou osazeny do podkladních desek. Veškerá nosná zařízení budou provedena v souladu s TP 66.

ZNEPLATŇOVÁNÍ STÁVAJÍCÍCH DOPRAVNÍCH ZNAČEK BUDE PROVÁDĚNO:




- magnetickou oranžovo-černou páskou o minimální síle 2 mm (nelze použít pro hliníkové značky)
- zakrytím nebo demontáží
- u velkoplošných DZ překrytím představeným červeným křížem

Nedoporučuje se jakékoliv použití lepicích fólií nebo pásek!

Nedvěd s.r.o.
DPROJEKT PLZEŇ, PROJEKTOVÁ KANCELÁŘ

KOTEROVSKÁ 177, 326 00 PLZEŇ


VED.PROJEKTU Ing. Petr BUDÍN	ODP.PROJEKTANT Ing. Karel NEDVĚD	PROJEKTANT Ing. Petr BUDÍN	RAZÍTKO Nedvěd s.r.o. DPROJEKT PLZEŇ 326 00 PLZEŇ, Koterovská 177 tel.: 377 483 321-9, www.dprojekt.cz IČ 26388791, DIČ CZ26388791
KRAJ: PLZEŇSKÝ	OBEC: ŽELEZNÁ RUDA	PROJEKTANT Ing. Petr BUDÍN	
STAVEBNÍK: Ředitelství silnic a dálnic ČR, správa Plzeň			
I/27 ŽELEZNÁ RUDA - STŘED			SOUBOR 27-ŽR pruh 2 PDPS DIO objízdné dv.
SO 151 DOPRAVNĚ INŽENÝRSKÁ OPATŘENÍ SITUACE PŘECHODNÉHO DZ – ETAPA 1, 2 – OBJÍZDNÁ TRASA			DATUM 06/2022
			STUPĚŇ PDPS
			ZMĚNA Č.
			MĚŘÍTKO 1 : 50 000
			PŘÍLOHA / PARÉ 4.

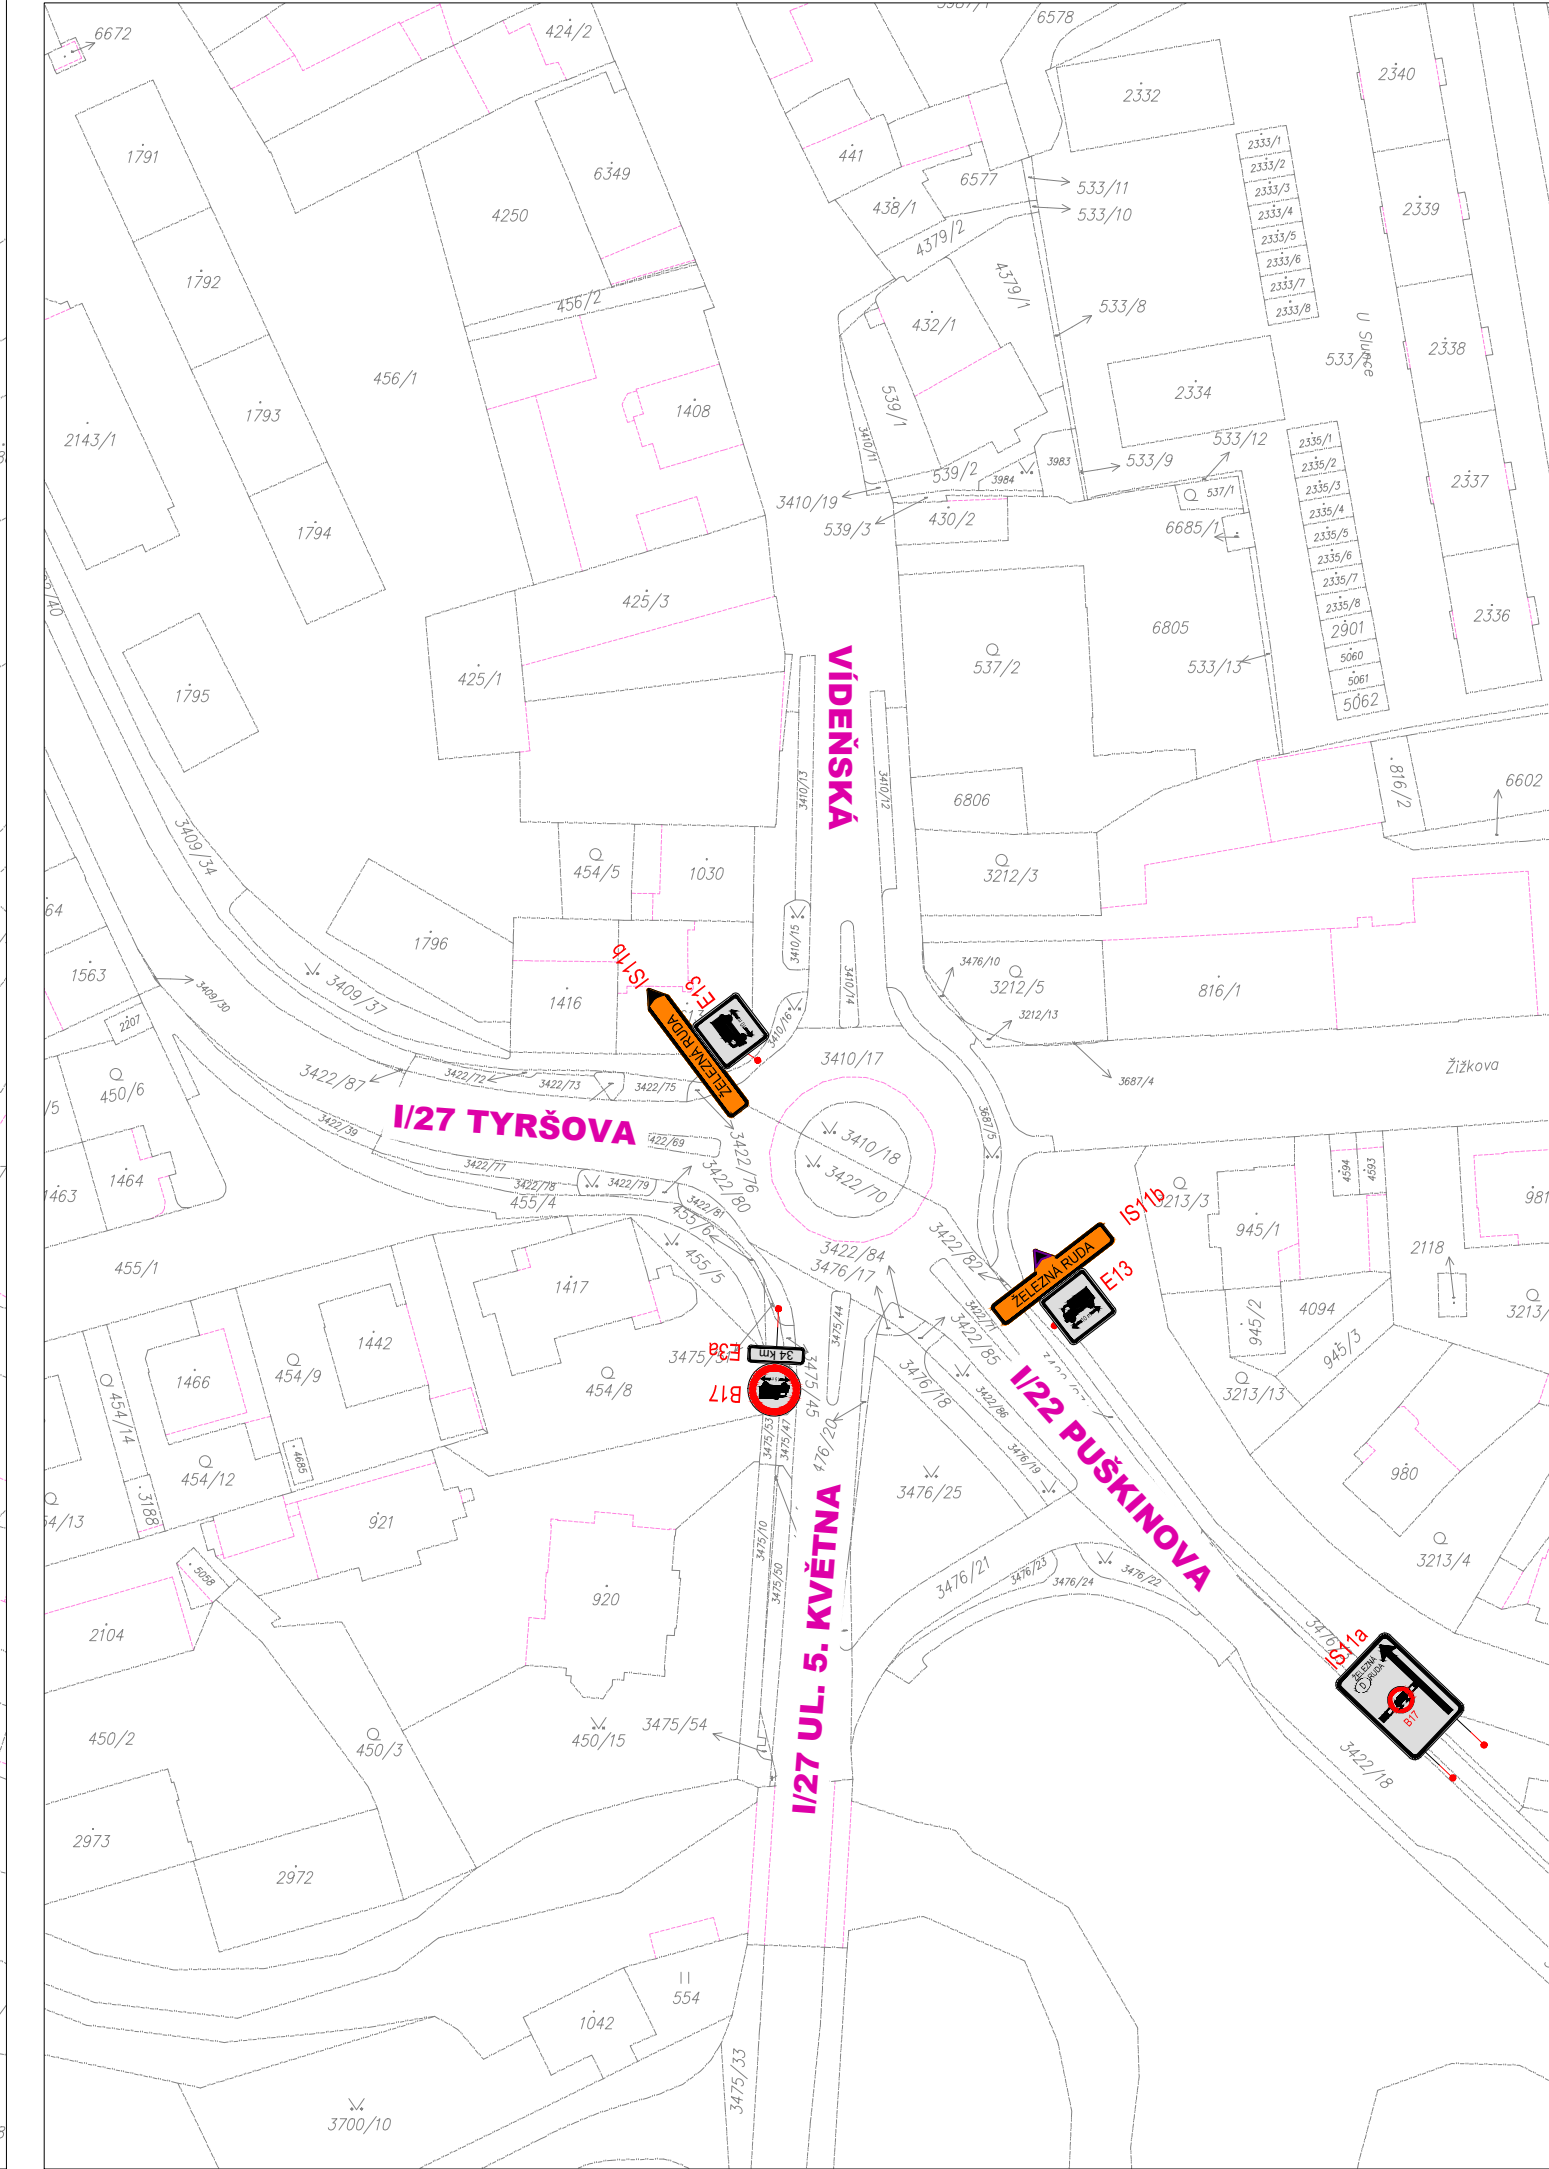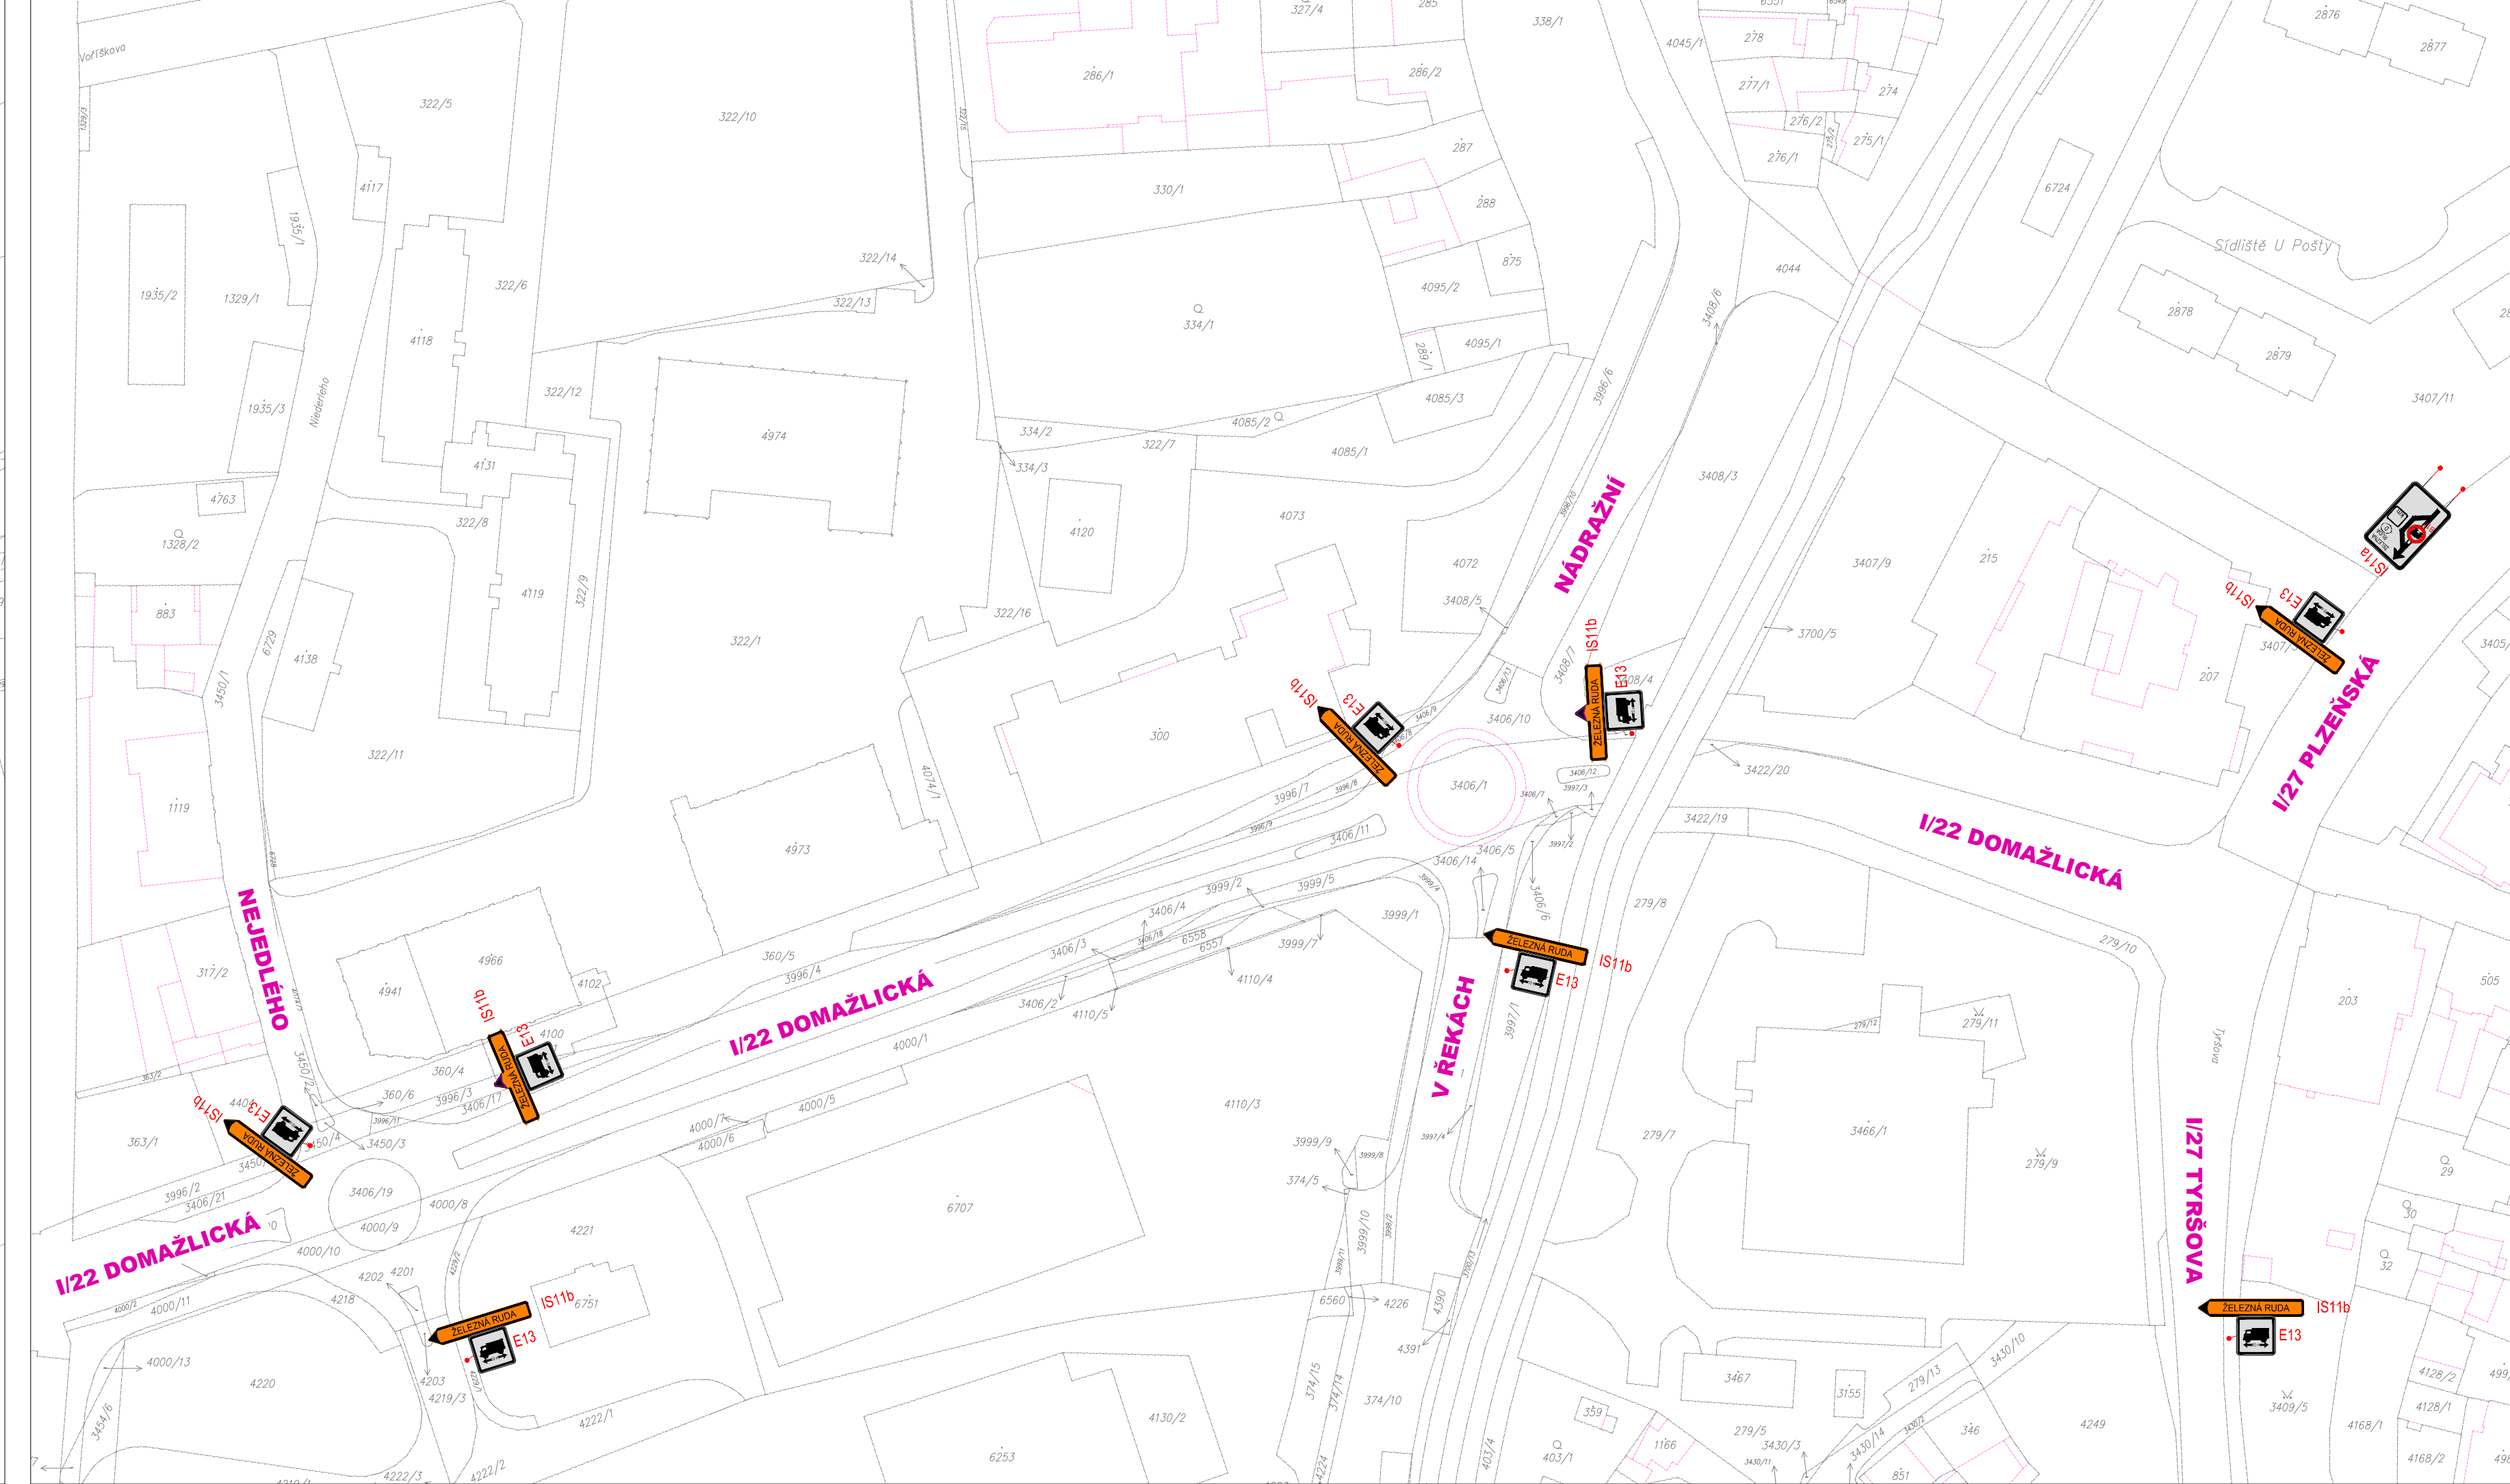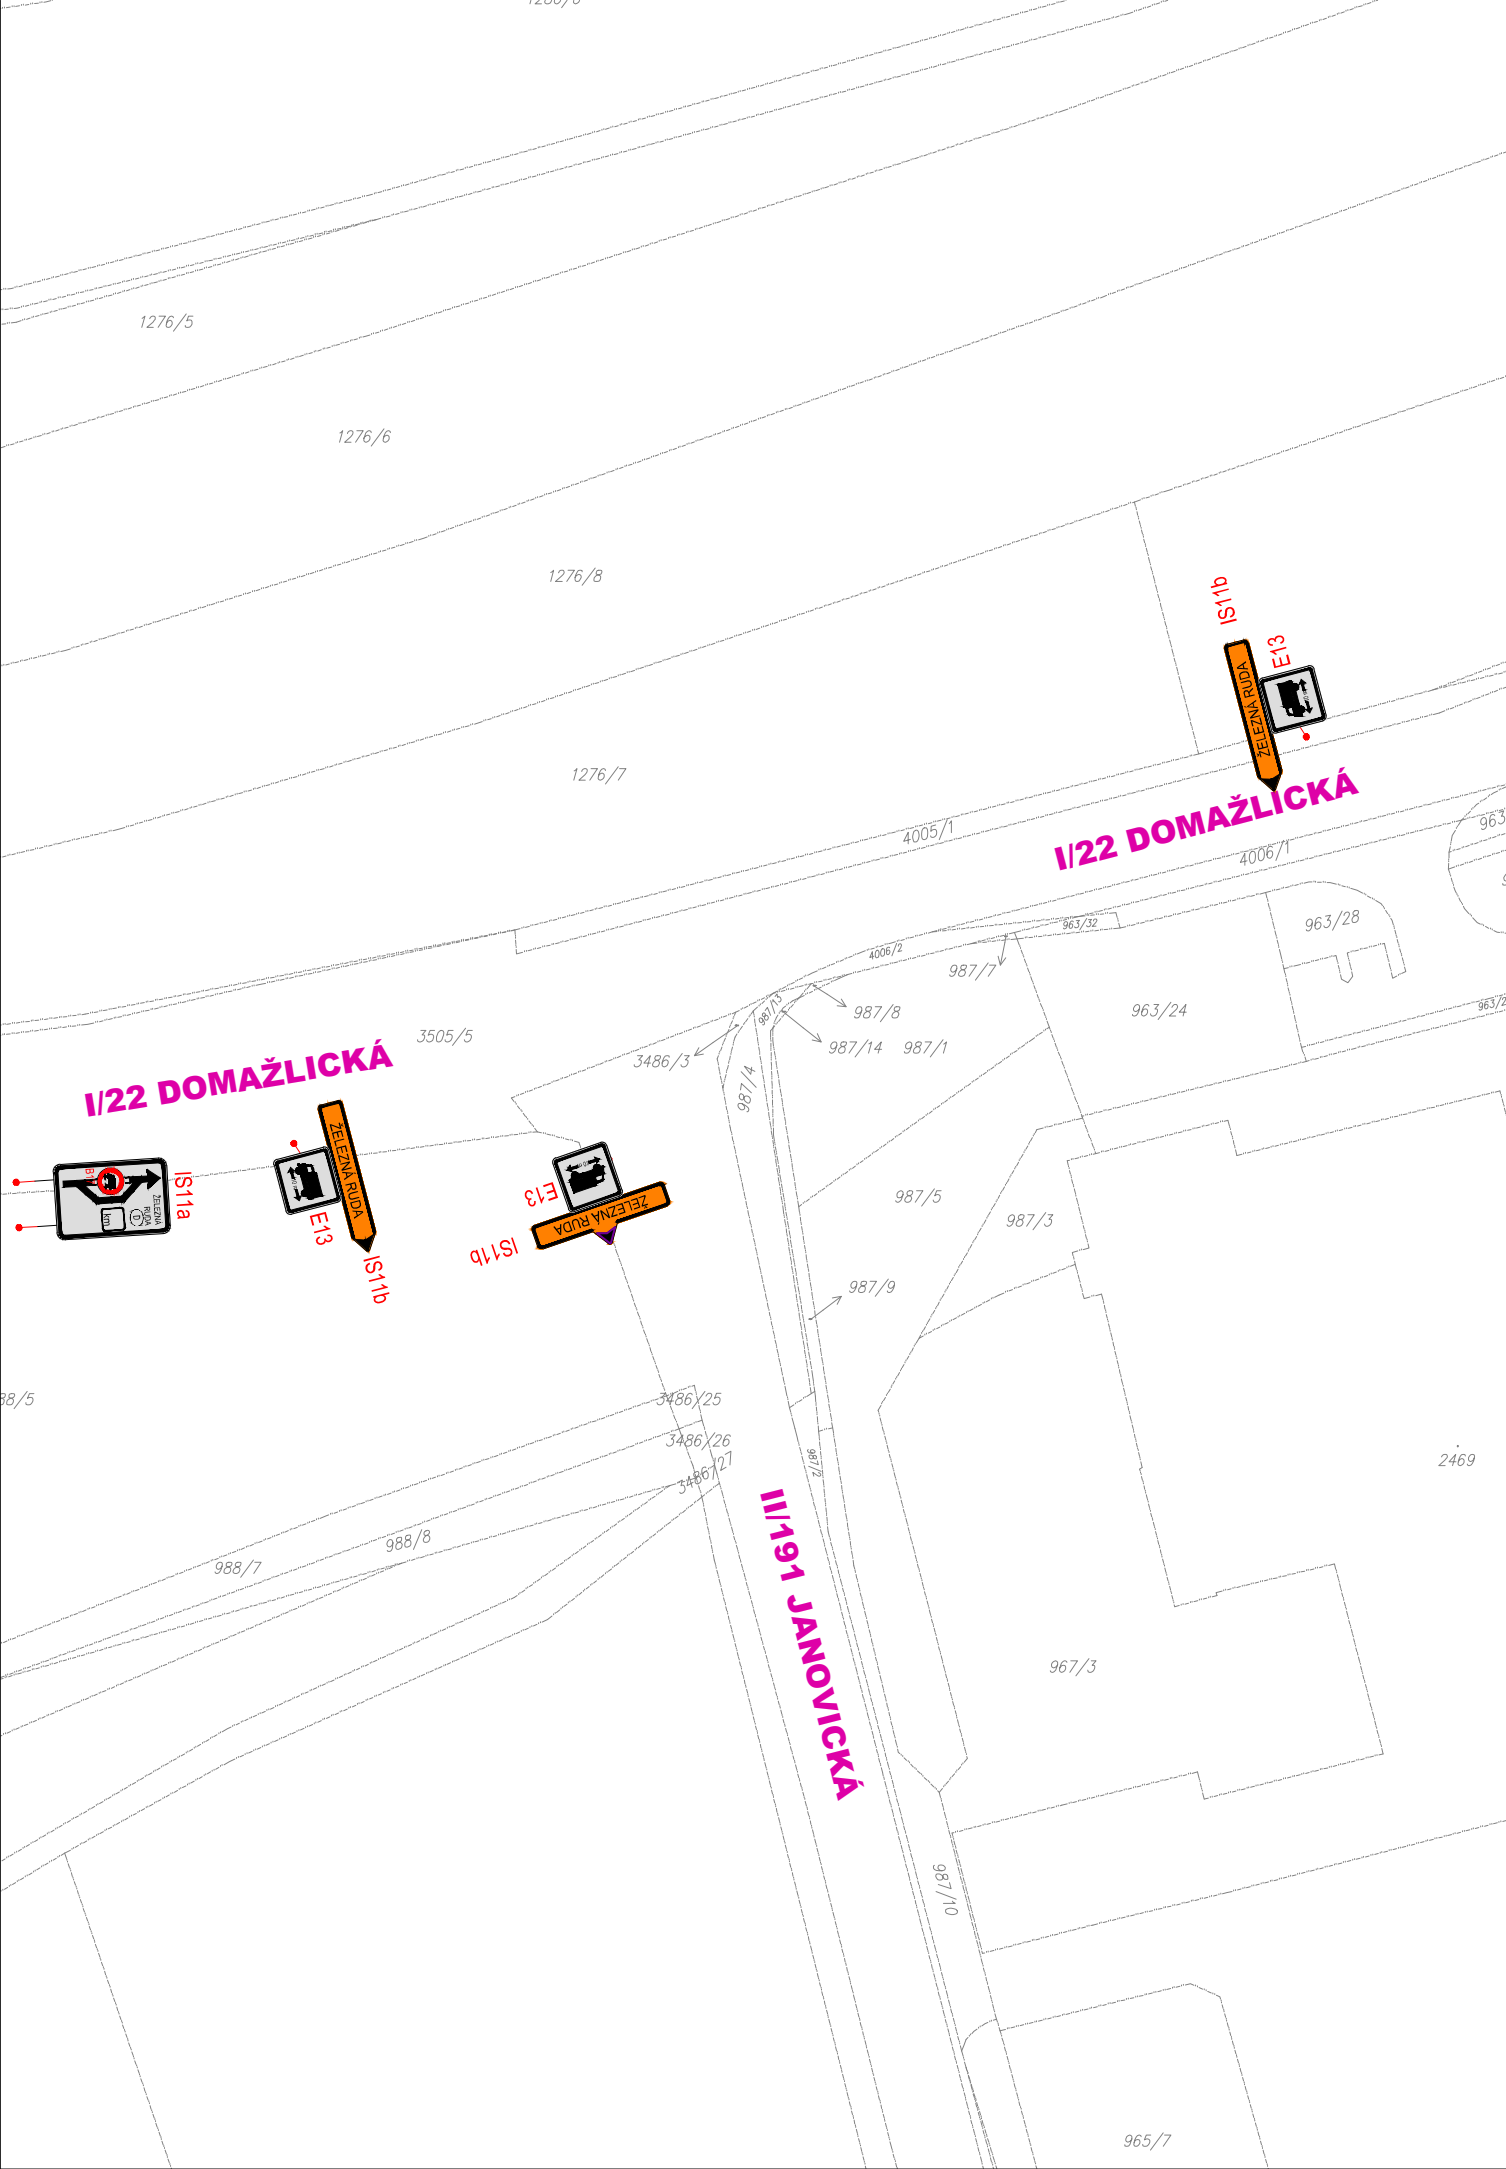

LEGENDA - PŘECHODNÉ DOPRAVNÍ ZNAČENÍ:

**IS1b**

PŘECHODNÉ SVISLÉ DOPRAVNÍ ZNAČENÍ

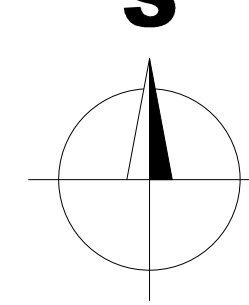

POLICIE ČESKÉ REPUBLIKY
KRAJSKÉ ŘEDITELSTVÍ POLICIE
PLZEŇSKÉHO KRAJE
ODBOR SLUŽBY DOPRAVNÍ POLICIE
306 28 PLZEŇ, NÁDRAŽNÍ 2

KRPP-63616-2/ČJ-2023-0300DP
4. 5. 2023

*Kpt. Ing. Martin Cibulka
278722*

- ### UPOZORNĚNÍ :
- VÝKOPY V CELÉM ROZSAHU ETAPY BUDOU LEMOVÁNY ZÁBRANAMI Z2 RESP. ČERVENOBLÍLOU PÁSKOU. PŘECHODY PŘES VÝKOPY BUDOU ZABEZPEČENY LÁVKAMI SE ZÁBRADLÍM.
 - Dopravní opatření bude před zprovozněním v dostatečném předstihu oznámeno na Záchranou službu, Hasičský záchranný sbor a Policii ČR.

POZNÁMKA :

Dopravní značení bude provedeno v souladu s ČSN EN 12899-1 Stálé svislé dopravní značení - část 1: Stálé dopravní značky (10/2008), ČSN 73 EN 12899-3 Stálé svislé dopravní značení - Část 3: Směrové sloupky a odrazky, ČSN EN 1436 Vodorovné dopravní značení - Požadavky na dopravní značení, dále pak v souladu s TP 65 Zásady pro dopravní značení na pozemních komunikacích, TP 66 Zásady pro označování pracovních míst na pozemních komunikacích, s TP 133 Zásady pro vodorovné dopravní značení na pozemních komunikacích a v souladu se zákonem č. 361/2000 Sb., o provozu na pozemních komunikacích a s vyhláškou č. 294/2015 Sb., kterou se provádějí pravidla provozu na pozemních komunikacích.

- DZ budou umístěny se spodním okrajem značky ve výšce nejméně 0,60 m nad úrovní vozovky, v jednotné výšce v rámci pracovního místa. DZ budou upevněny na podpěrných sloupcích, které budou opatřeny červenými a bílými pruhy z retroreflexní fólie nejméně třídy R1, šířka pruhů 0,10 - 0,20 m, celková délka barevné úpravy min. 0,45 m. Sloupky budou osazeny do podkladních desek. Veškerá nosná zařízení budou provedena v souladu s TP 66.
- ZNEPLATŇOVÁNÍ STÁVAJÍCÍCH DOPRAVNÍCH ZNAČEK BUDE PROVÁDĚNO:**
- magnetickou oranžovo-černou páskou o minimální síle 2 mm (nelze použít pro hliníkové značky)
 - zakrytím nebo demontáží
 - u velkoplošných DZ překrytím představeným červeným křížem
- Nedoporučuje se jakékoliv použití lepicích fólií nebo pásek!

Nedvěď s.r.o. PROJEKT PLZEŇ , PROJEKTOVÝ KANCELÁŘ		KOTEROVSKÁ 177, 326 00 PLZEŇ	
VED.PROJEKTU Ing. Petr BUDÍN	ODP.PROJEKTANT Ing. Karel NEDVĚD	PROJEKTANT Ing. Petr BUDÍN	RAZÍTKO Nedvěď s.r.o. PROJEKT PLZEŇ 326 00 PLZEŇ, Koterovská 177 tel: 377 483 321-9, www.dprojekt.cz IČ 26388791, DIČ CZ26388791
KRAJ: PLZEŇSKÝ STAVEBNÍK: Ředitelství silnic a dálnic ČR, správa Plzeň			SOUBOR DATUM STUPĚŇ ZMĚNA Č.
I/27 ŽELEZNÁ RUDA - STŘED			06/2022 PDPS PŘÍLOHA / PARÉ
SO 151 DOPRAVNÉ INŽENÝRSKÁ OPATŘENÍ SITUACE PŘECHODNÉHO DZ – ETAPA 1, 2 – OBJÍZDNÁ TRASA – DETAILY			MĚŘÍTKO 1 : 1000 5.