

č.j.: OD/5309-1/24/Dj
vyřizuje: Dubský
tel.: 376 347 491
jdubsky@mukt.cz
datum: 18.4.2024

VEŘEJNÁ VYHLÁŠKA

Oznámení o zahájení řízení o návrhu stanovení místní úpravy provozu na místní komunikaci u osady Hamrlík.

Městský úřad v Klatovech, jako věcně a místně příslušný správní orgán podle §124 odst. 6 zákona č. 361/2000 Sb., o provozu na pozemních komunikacích a o změnách některých zákonů, ve znění pozdějších předpisů (dále jen „zákon o silničním provozu“) obdržel dne 15.4.2024 žádost společnosti Silnice Nepomuk s.r.o., U Pošty 513, 335 01 Nepomuk, IČ 263 42 812, o stanovení místní úpravy provozu na místní komunikaci (dále jen MK) spojující sil. I/27 s osadou Hamrlík a to v místě křížení těchto komunikací, spočívající v osazení dopravních značek P4 (dej přednost v jízdě) a IP10a (slepá pozemní komunikace), dle schématu dopravně inženýrského opatření, které je přílohou žádosti. Přesné osazení dopravních značek je v příloze této vyhlášky.

Uvedeným dnem bylo zahájeno řízení o stanovení místní úpravy provozu na MK spojující sil. I/27 s osadou Hamrlík a to v místě křížení těchto komunikací, dle zákona č. 500/2004 Sb., správního řádu (dále jen „správní řád“).


Žádost včetně předložených situací s návrhem pro umístění požadovaného dopravního značení byla doložena s vyjádřením Policie České republiky, Krajské ředitelství policie Plzeňského kraje, Územní odbor Klatovy, Dopravní inspektorát Klatovy ze dne 18.5.2020, čj. KRPP-48974-1/ČJ-2020-030406, potvrzené 18.4.2024.

Městský úřad v Klatovech, jako věcně a místně příslušný správní orgán oznamuje zahájení řízení o návrhu opatření obecné povahy podle §171 a násl. části šesté správního řádu, a podle §77 odst. 1 písm. c) zákona o silničním provozu ve věci stanovení místní úpravy provozu dle výše uvedené žádosti.

Návrh opatření obecné povahy ve věci stanovení místní úpravy provozu na MK spojující sil. I/27 s osadou Hamrlík a to v místě křížení těchto komunikací vyplývá z připojení stávající upravené příjezdové komunikaci k silnici I/27, při akci „Onen Svět – Osada Hamrlíkův dvůr, úprava stávající příjezdové komunikace“ zde budou umístěny dopravní značky P4 (dej přednost v jízdě) a IP10a (slepá pozemní komunikace).

V souladu s ust. § 172, odst. 4 správního řádu k návrhu opatření obecné povahy může kdokoli, jehož práva, povinnosti nebo zájmy mohou být opatřením obecné povahy přímo dotčeny, uplatnit u správního orgánu písemné připomínky nebo na veřejném projednání ústní připomínky. Správní orgán je povinen se připomínkami zabývat jako podkladem pro opatření obecné povahy a vypořádat se s nimi v jeho odůvodnění.

V souladu s ust. §172, odst. 5 správního řádu vlastníci nemovitostí, jejichž práva, povinnosti nebo zájmy související s výkonem vlastnického práva mohou být opatřením obecné povahy přímo dotčeny, nebo, určí-li tak správní orgán, i jiné osoby, jejichž oprávněné zájmy mohou být opatřením obecné povahy přímo dotčeny, mohou podat proti návrhu opatření obecné povahy písemné odůvodněné námitky ke správnímu orgánu **ve lhůtě 30 dnů ode dne jeho zveřejnění**. O námitkách rozhoduje správní orgán, který opatření obecné povahy vydává.

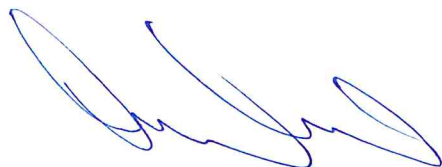

MĚSTSKÝ ÚŘAD KLATOVY
odbor správy
nám. Míru 62
339 01 Klatovy

Jiří Dubský
služební číslo 414142

V souladu s ust. §172, odst. 1 správního řádu musí být návrh obecné povahy zveřejněn nejméně po dobu 15 dnů. Na úřední desce a elektronické úřední desce Městského úřadu v Klatovech a Úřadu Městys v Čachrově.

Vyvěšeno dne :

Sejmuto dne:

Příloha: 2 x situace

Obdrží se žádostí o vyvěšení na úřední desce, elektronické úřední desce a následné navrácení potvrzeného rozhodnutí

- Městský úřad Klatovy, Odbor vnitřních věcí, nám. Míru 62/I., 339 01 Klatovy
- Úřad Městys Čachrov, Čachrov 55, 339 01 Klatovy

Obdrží:

- Krajské ředitelství policie Plzeňského kraje, Územní odbor Klatovy, Dopravní inspektorát, nábřeží Kpt. Nálepky 412, 339 01 Klatovy
- vlastní k založení

POZN.: 04/2024 AKTUALIZACE TDZ NA MK - DOPLNĚNÍ IP10a, (P4)

ing. Viktor Vaidiš, Nová Huť 51,330 02 Dýšina
775 200 158,viktorvaidis@seznam.cz

Vypracoval: Ing. Viktor Valdiš	Vedoucí projektu: Ing. Viktor Valdiš			HIP:
MŮ (OŮ) : Čachrov - Onen svlt	Kroj: Písežský	Datum:	03/2020	
Zadavatel: Mlýnsy Čachrov	MĚŘÍTKO:	1:250		
Název akce:	ONEN SVĚT - OSADA HAMRLÍKŮV DVŮR			
	ÚPRAVA STÁVAJÍCÍ PŘÍJEZDOVÉ KOMUNIKACE			
Obsah:	SO 101 - NAPOJENÍ NA SILNIC I/27			
	SITUACE			
		Stupeň:	DSP	Paré:
		Číslo zakázky:	09-20	
		Číslo přílohy:	Formát:	
				2

LEGENDA:

- | | |
|---|---|
|  | VJEZD - živiný (asfaltový beton) |
|  | KRAJINICE - R-mat (recyklovaný asf.) |
|  | SILNIČNÍ PÍKOP - výšková úprava, prošístí |
|  | DLAŽBA Z LOMOVÉHO KAMENE |
|  | MÍSTNÍ KOMUNIKACE |
|  | STÁVAJÍCÍ MÍSTNÍ KOMUNIKACE |
|  | STÁVAJÍCÍ SVAHOVÁNÍ |


stávající podzemní inž. síť:

el. kabel NN


trávající nadzemní inž. sítě:

el. kabel WN

SO 101 - NAROJENÍ NA 1/27

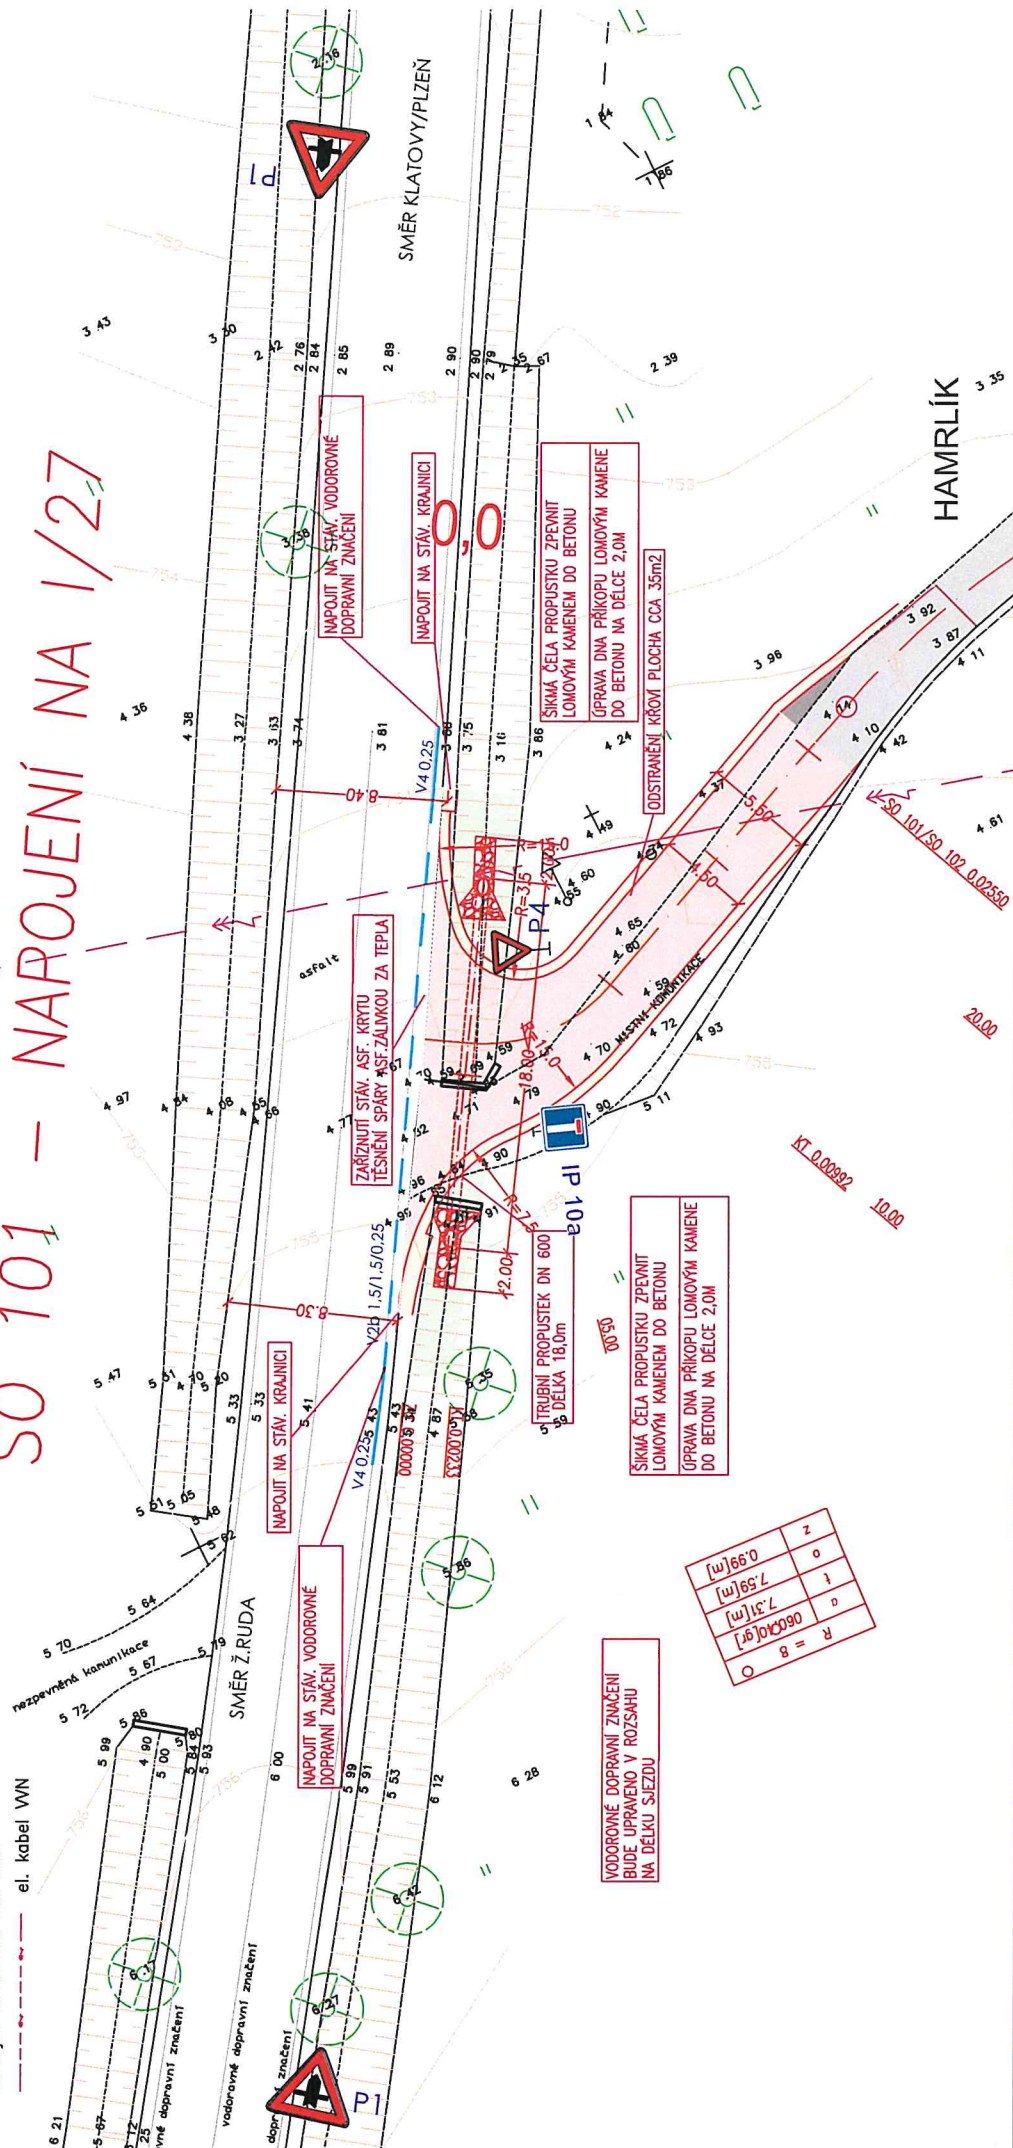

0.99[m]	z
7.59[m]	o
7.31[m]	t
0.69[m]	o
R = 8	

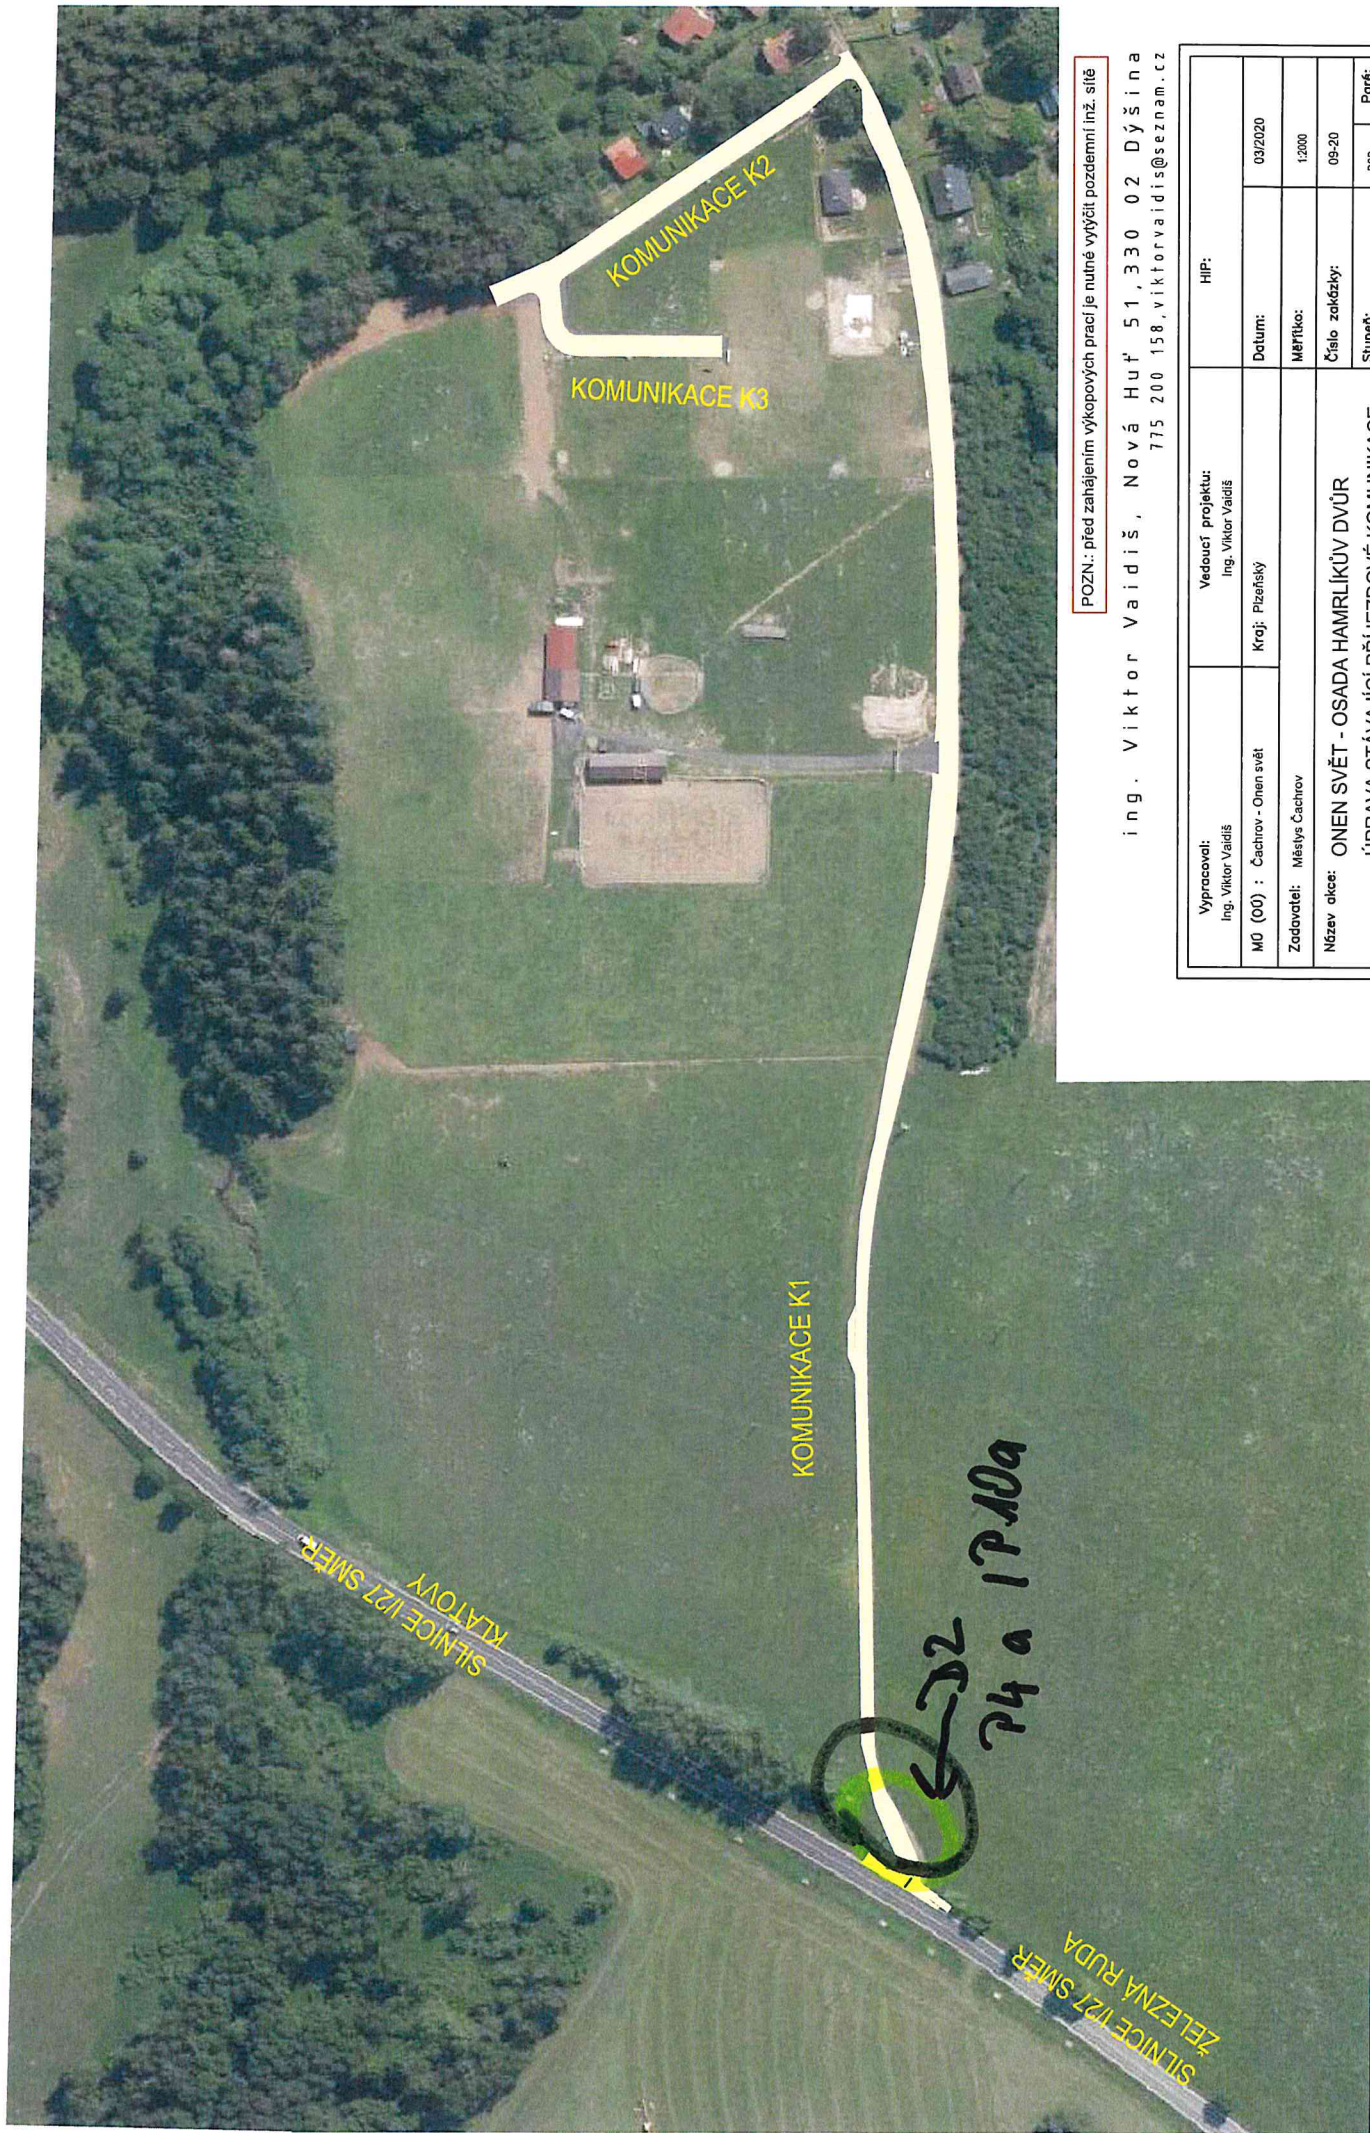

POZN.: před zahájením výkopových prací je nutné vytýčit pozemní inž. síť

ing. Viktor Vaidiš, Nová Huť 51, 330 02 Dýšina
775 200 158, viktorvaidis@seznam.cz

Vypracoval: Ing. Viktor Vaidiš	Vedoucí projektu: Ing. Viktor Vaidiš	HIP:
M0 (00) : Čachrov - Onen svět	Kraj: Píseňský	Datum: 03/2020
Zadavatel: Městys Čachrov	Měřítko: 1:200	Číslo zakázky: 09-20
Název akce: ONEN SVĚT - OSADA HAMRLÍKŮV DVŮR ÚPRAVA STÁVAJÍCÍ PŘÍJEZDOVÉ KOMUNIKACE	Stupeň: DSP	Paré:
Obsah: C. SITUAČNÍ VÝKRESY SITUAČNÍ VÝKRES ŠIRŠÍCH VZTAHŮ	Číslo přílohy: C.1	Formát: