


1. cenová mapa stavebních pozemků platná od 1.1.2012

katastrální území Kvaslice

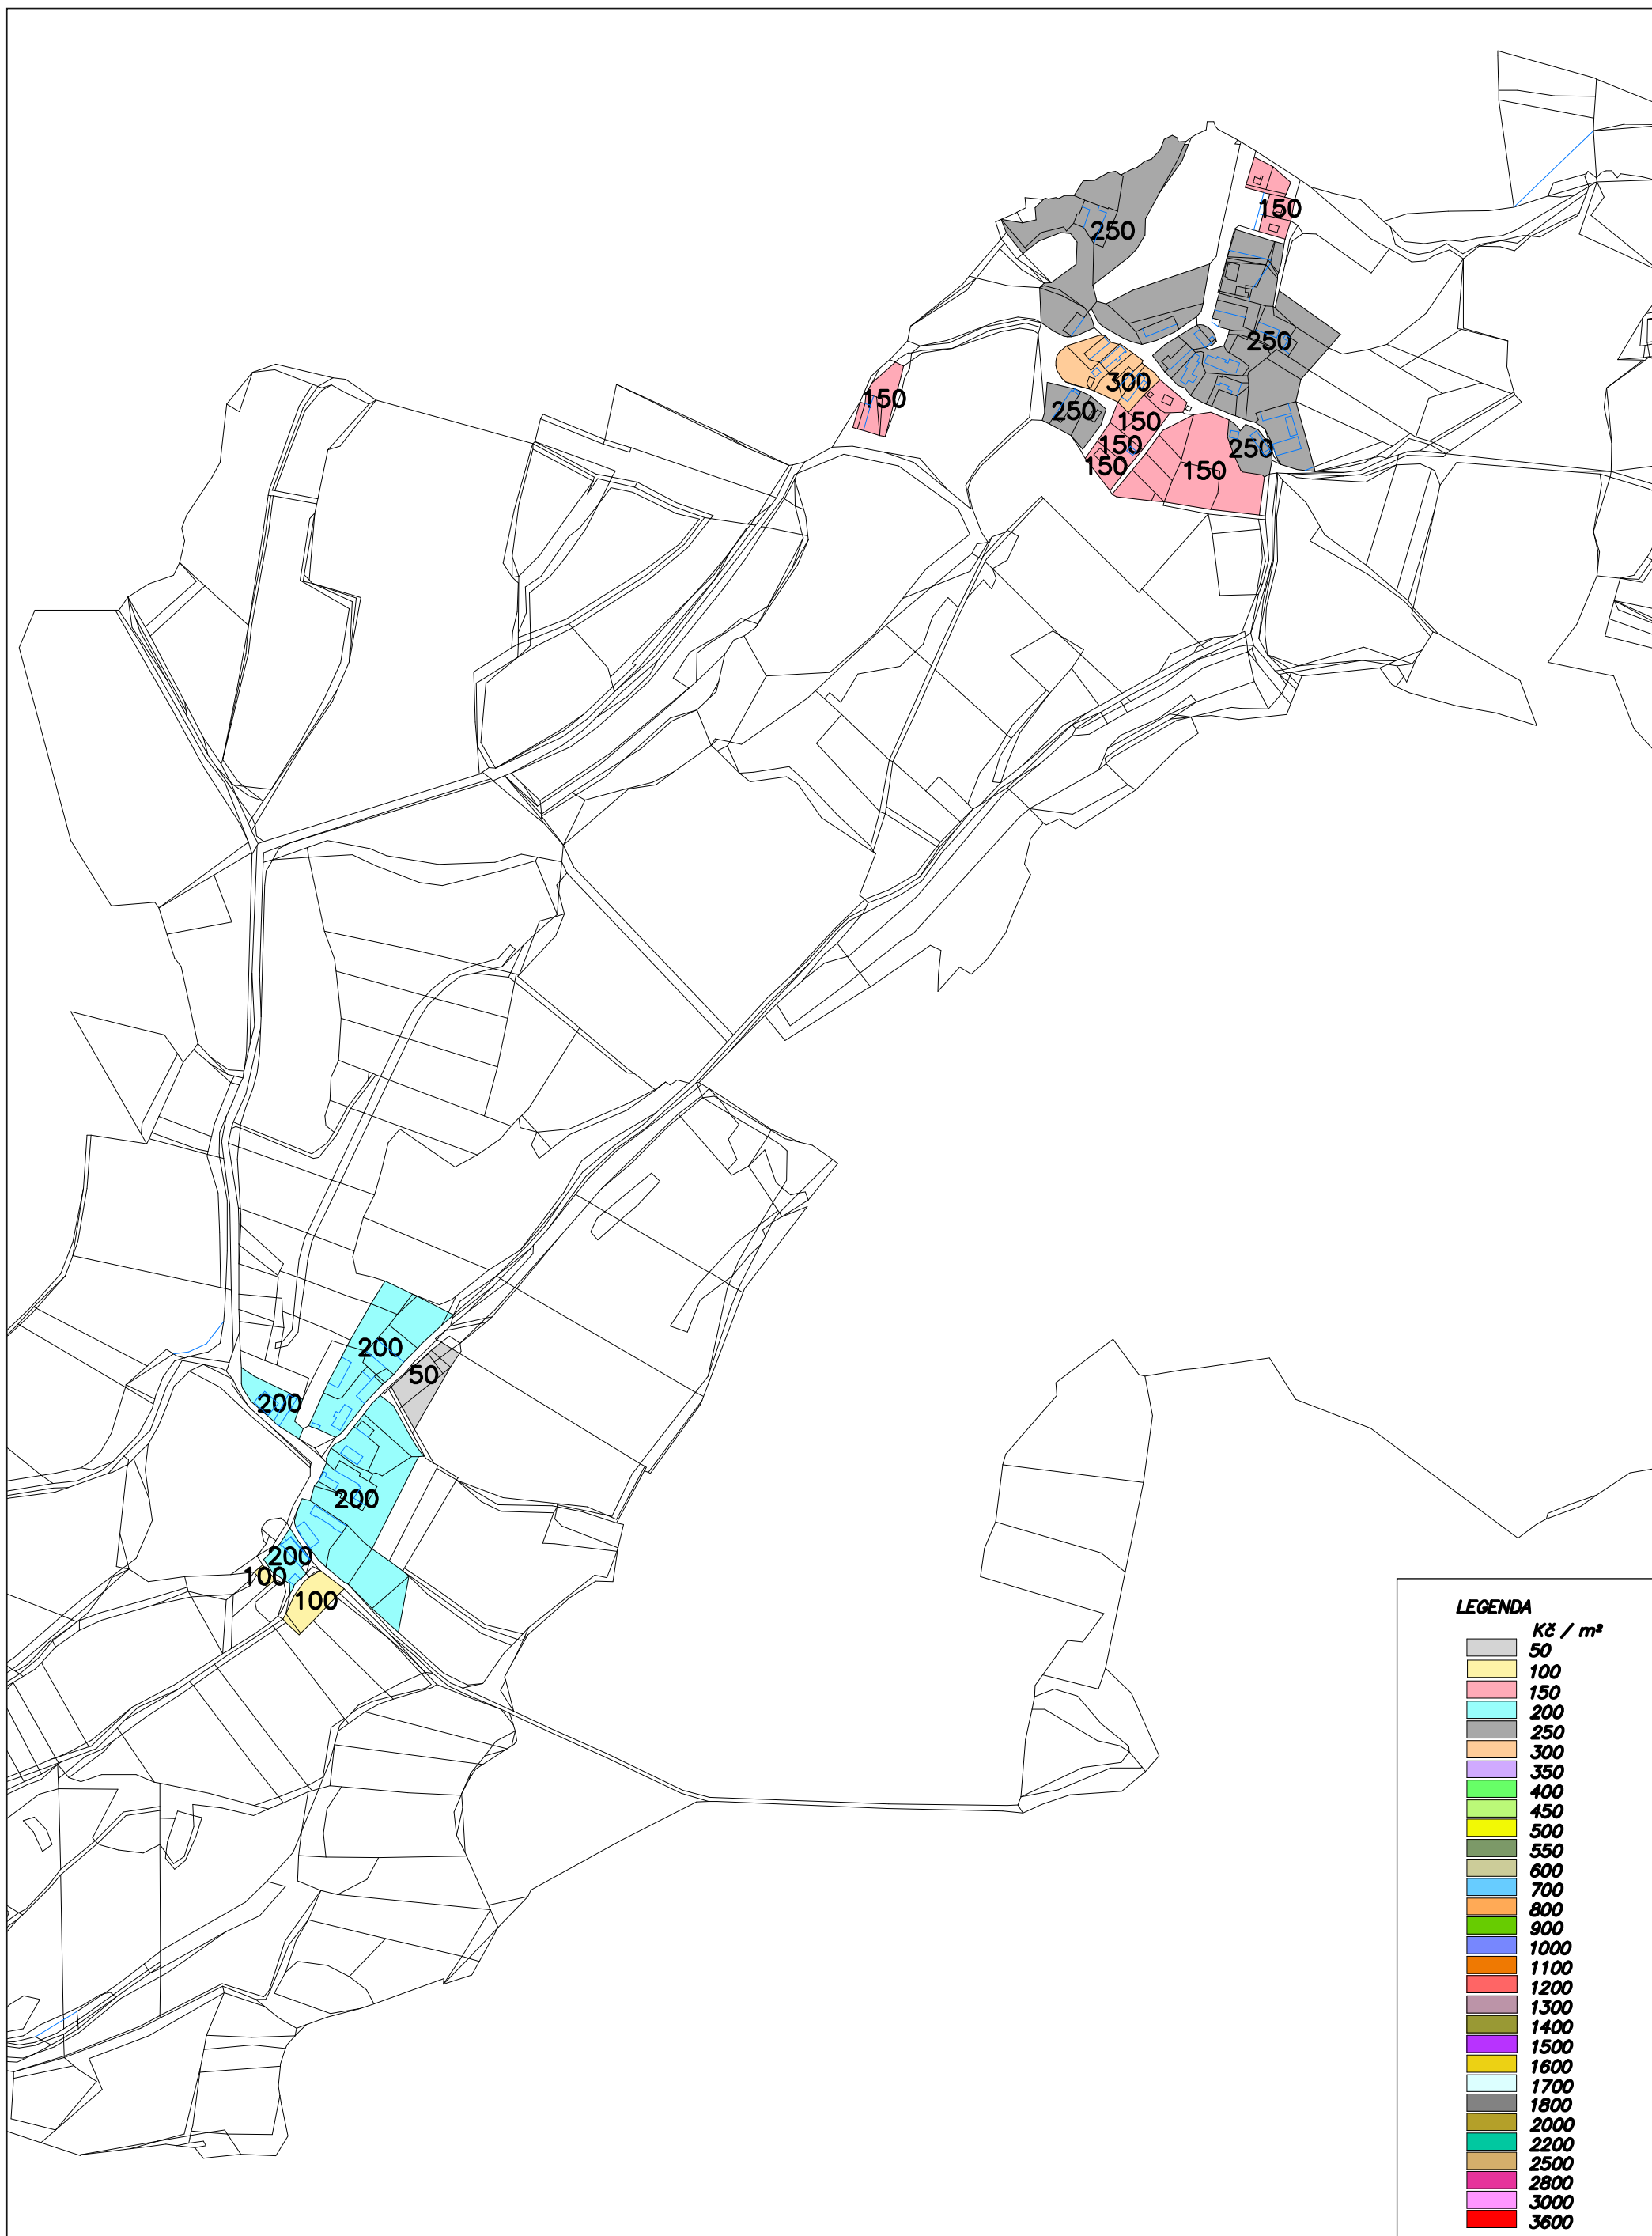

1 : 5000