


1. cenová mapa stavebních pozemků platná od 1.1.2012

katastrální území Vícenice u Klatov

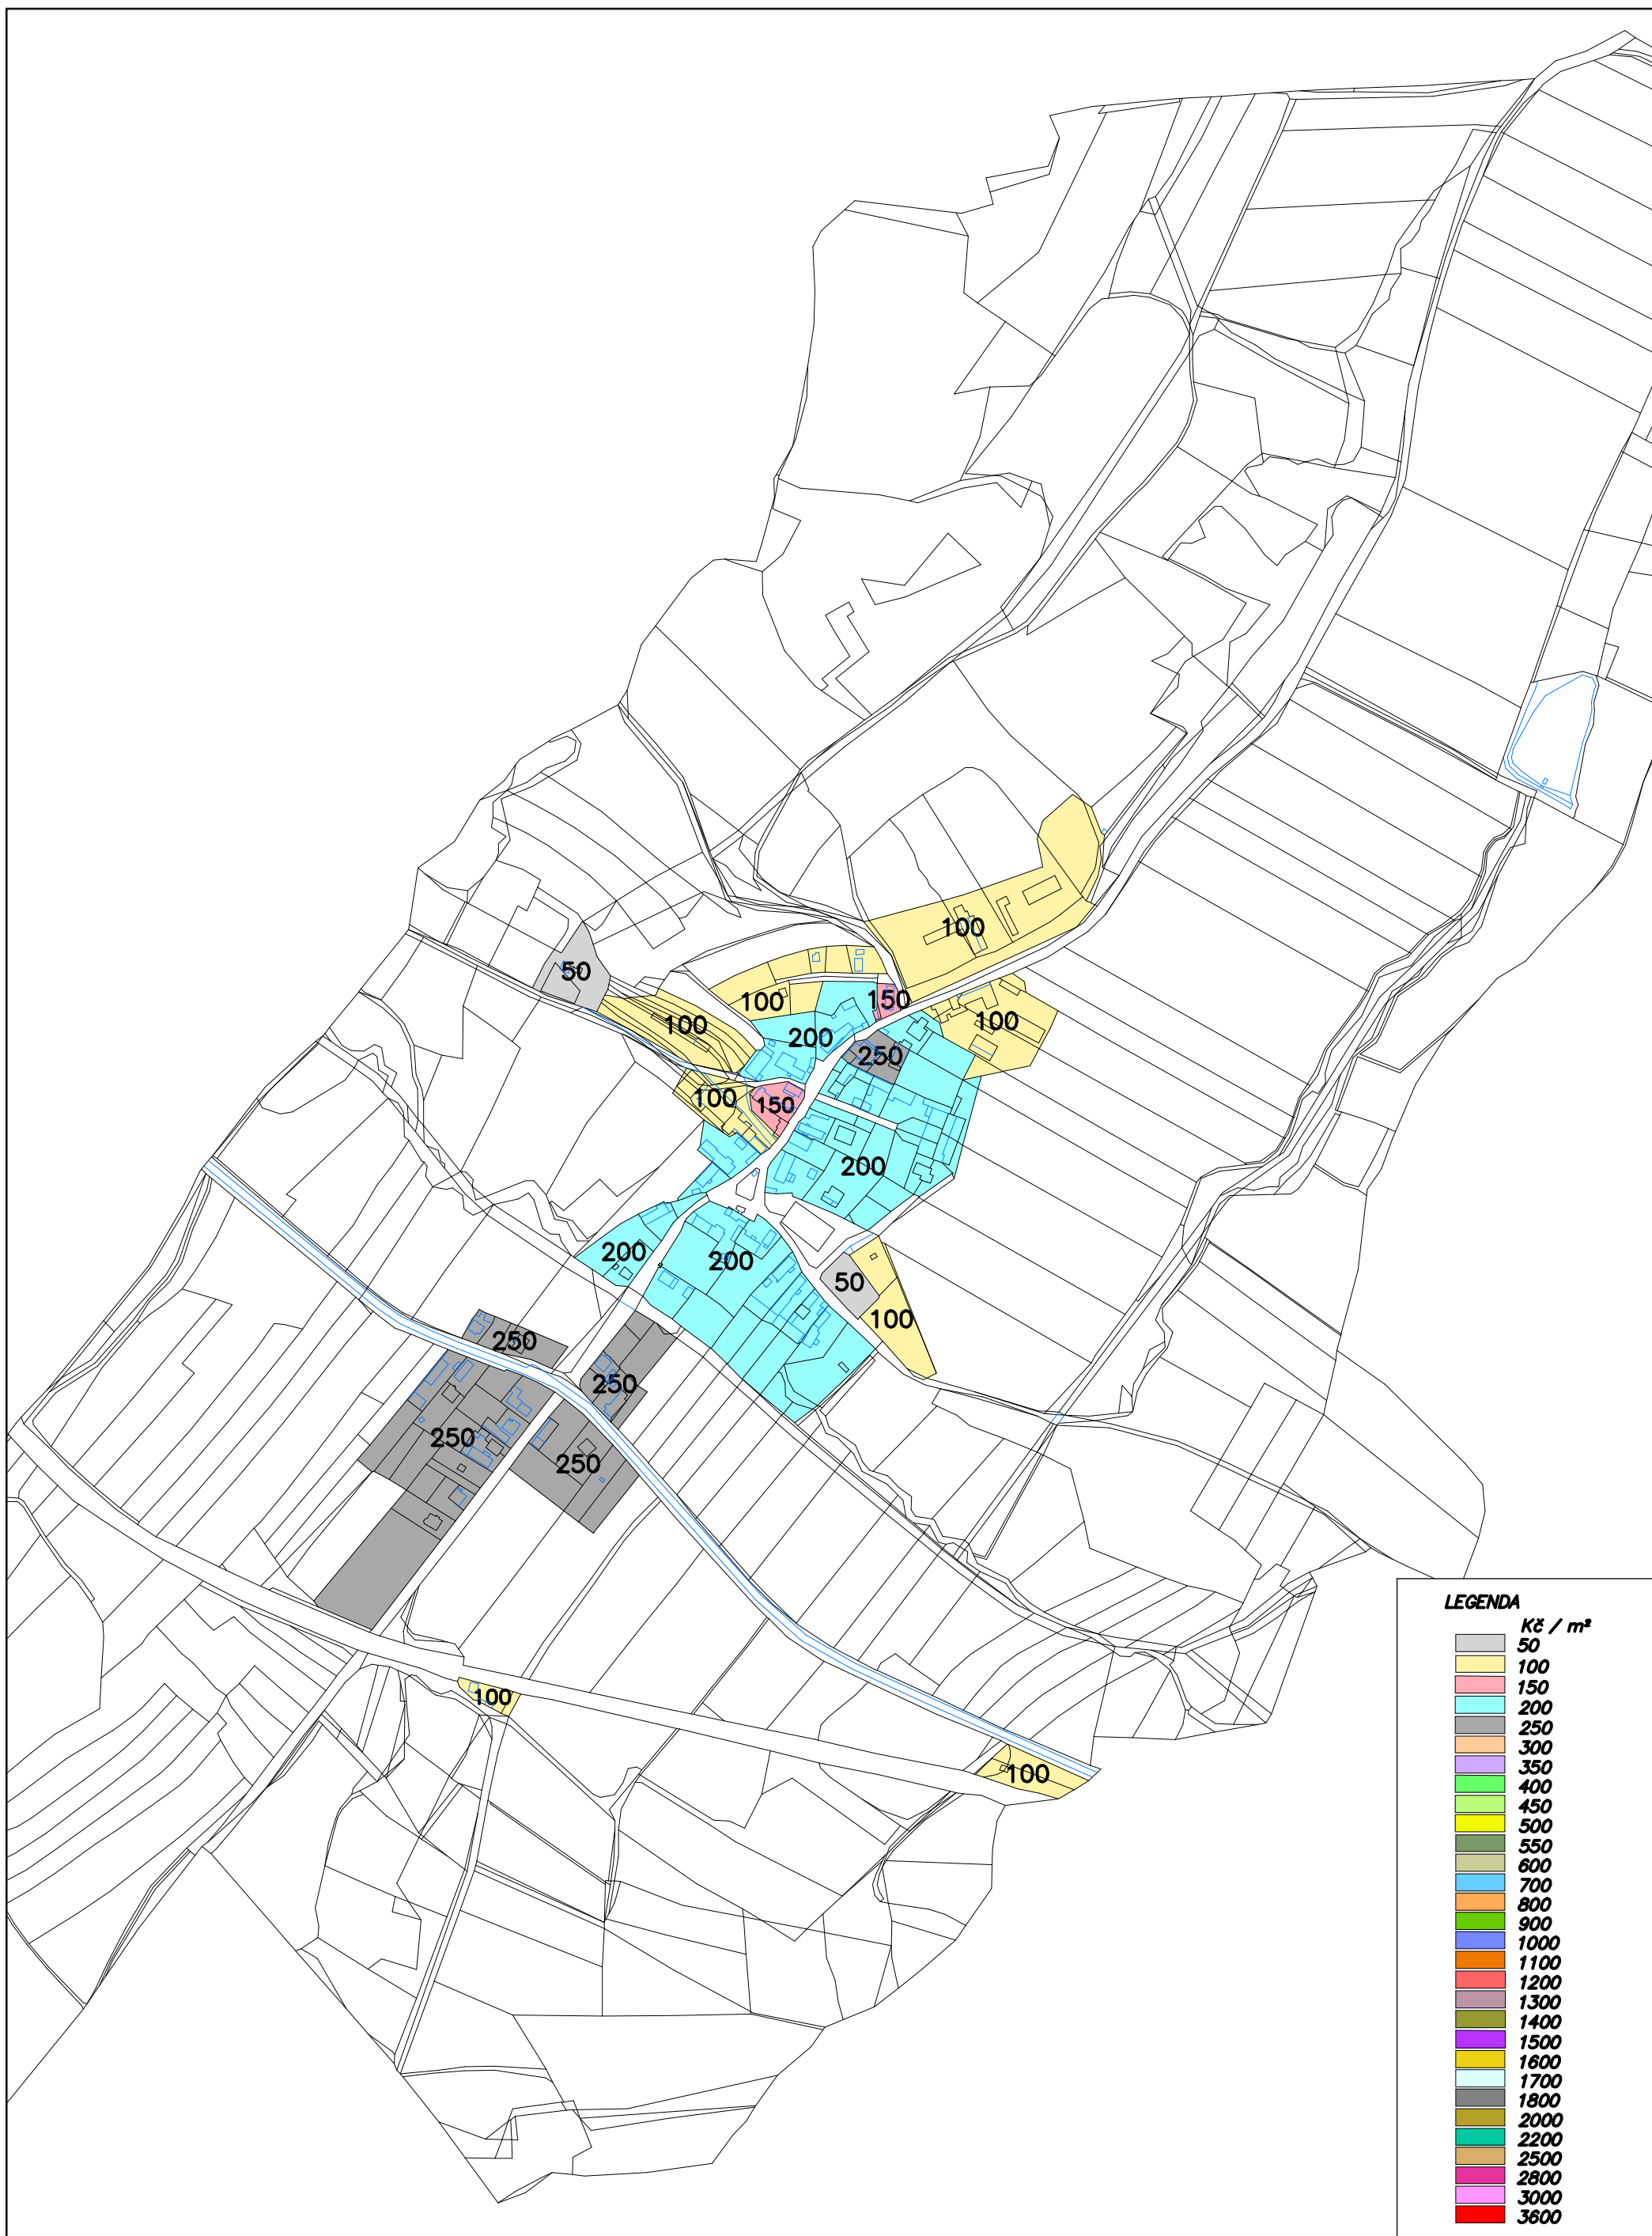

1 : 5000