


ÚZEMNÍ PLÁN CHUDENICE - ZMĚNA Č. 1

A2a) Výkres základního členění - b

1 : 5 000 

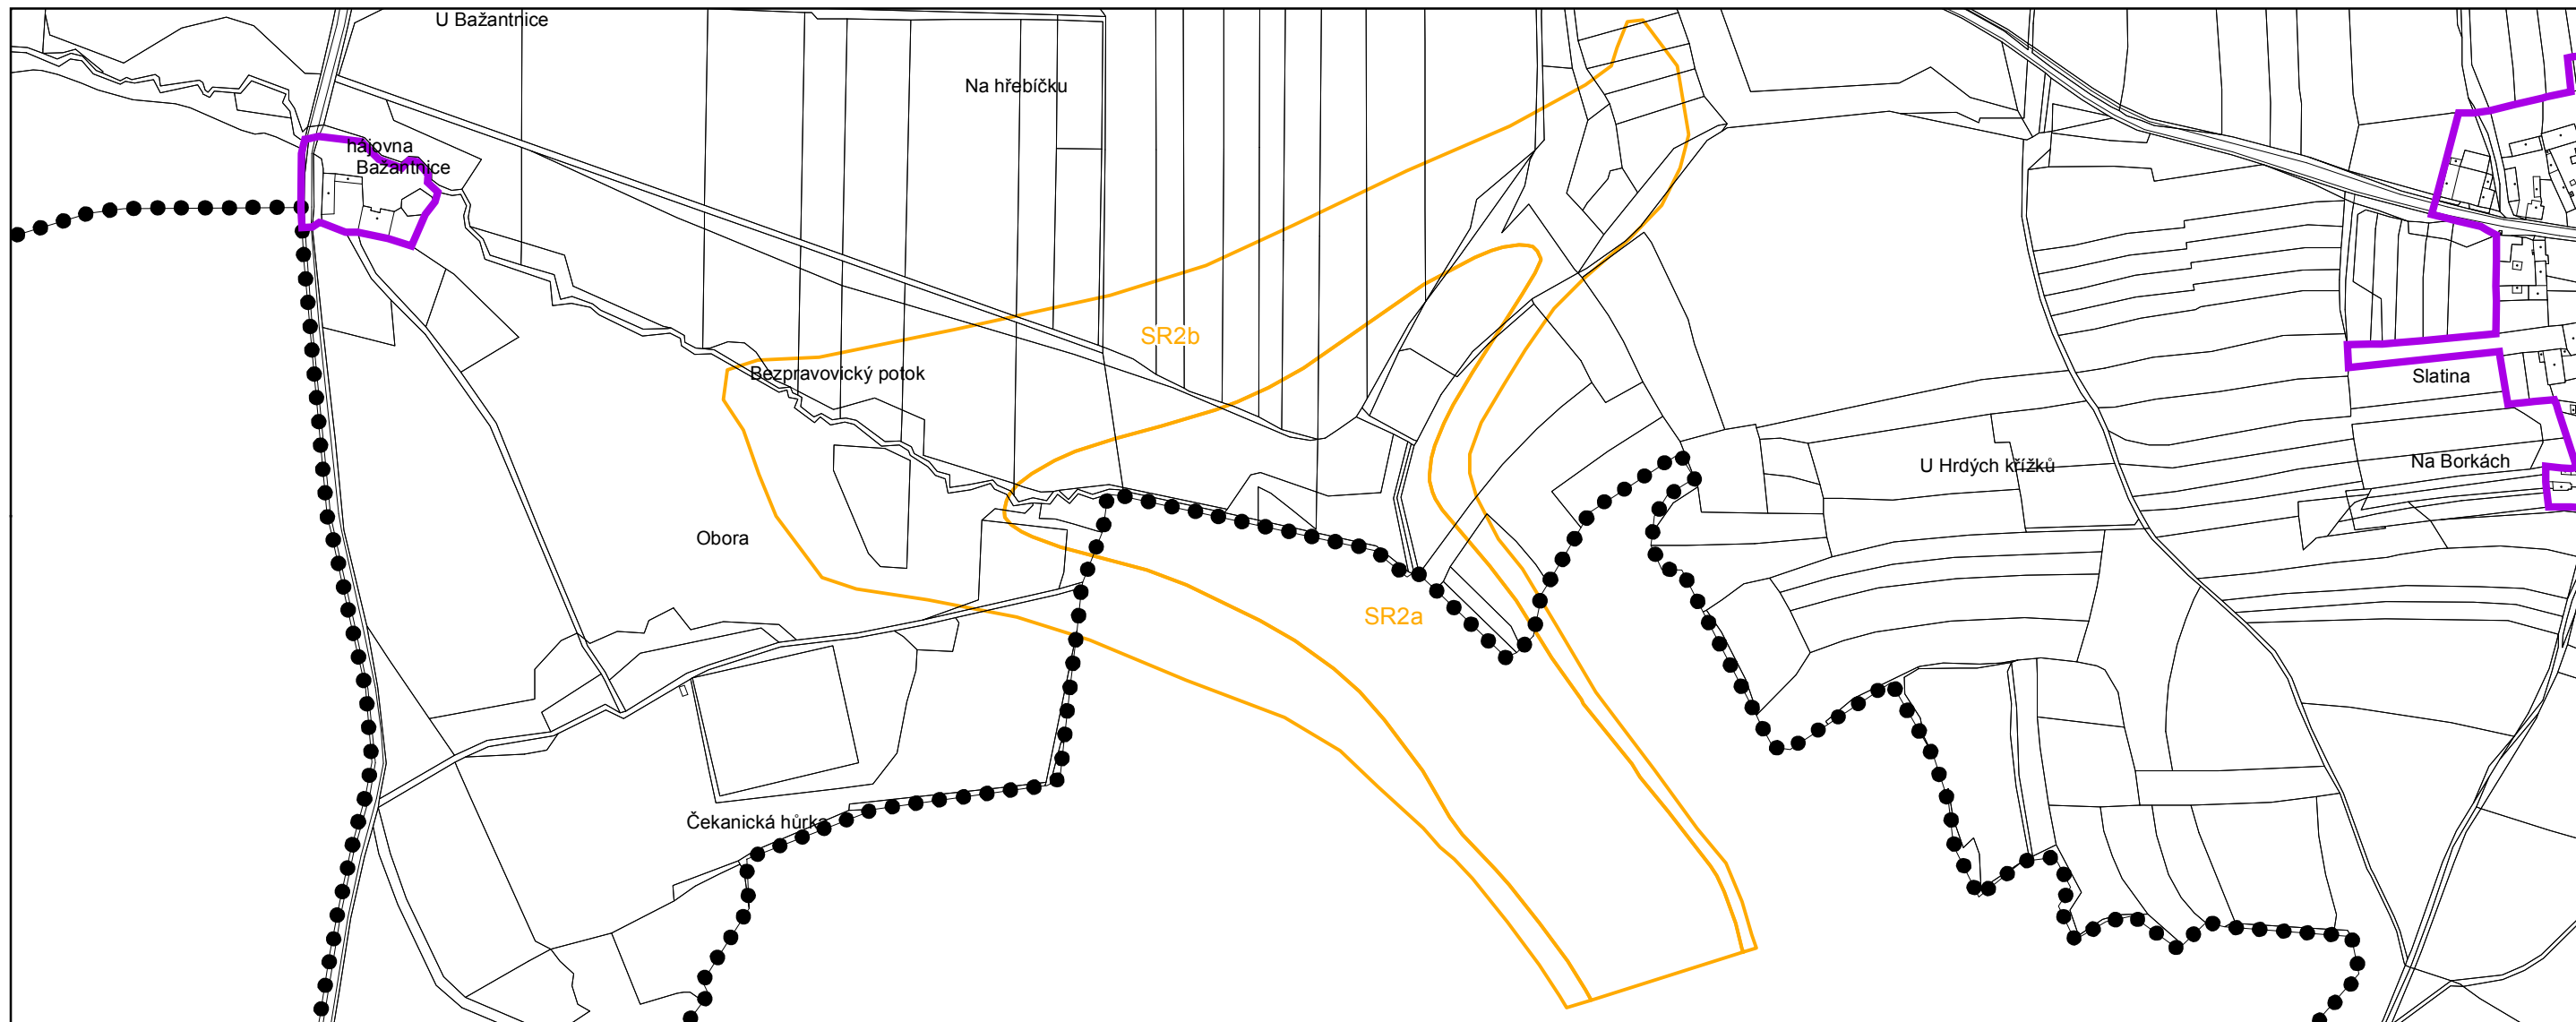

M. Č. Slatina
plochy územních rezerv
SR2a - NV vodní zdrž - vodní plocha
SR2b - NZ vodní zdrž - retenční plocha

- hranice území obce
- hranice zastavěného území k 31.12.2017
- RS2a plochy územních rezerv

Záznam o účinnosti

- a) Označení správního orgánu, který změnu ÚP č. 1 vydal:
Zastupitelstvo obce Chudenice
- b) Pořadové číslo poslední změny: 1
- c) Datum nabytí účinnosti poslední změny:
- d) Údaje o oprávněné úřední osobě pořizovatele:
MěÚ Klatovy, odbor výstavby a územního plánování
Jméno a příjmení: Ing. Pavel Boublík
Funkce: vedoucí odboru
Podpis:
Otisk úředního razítka: