


ÚZEMNÍ PLÁN CHUDENICE - ZMĚNA Č. 1

A2b) Hlavní výkres - urbanistická koncepce a koncepce uspořádání krajiny - b

1 : 5 000 

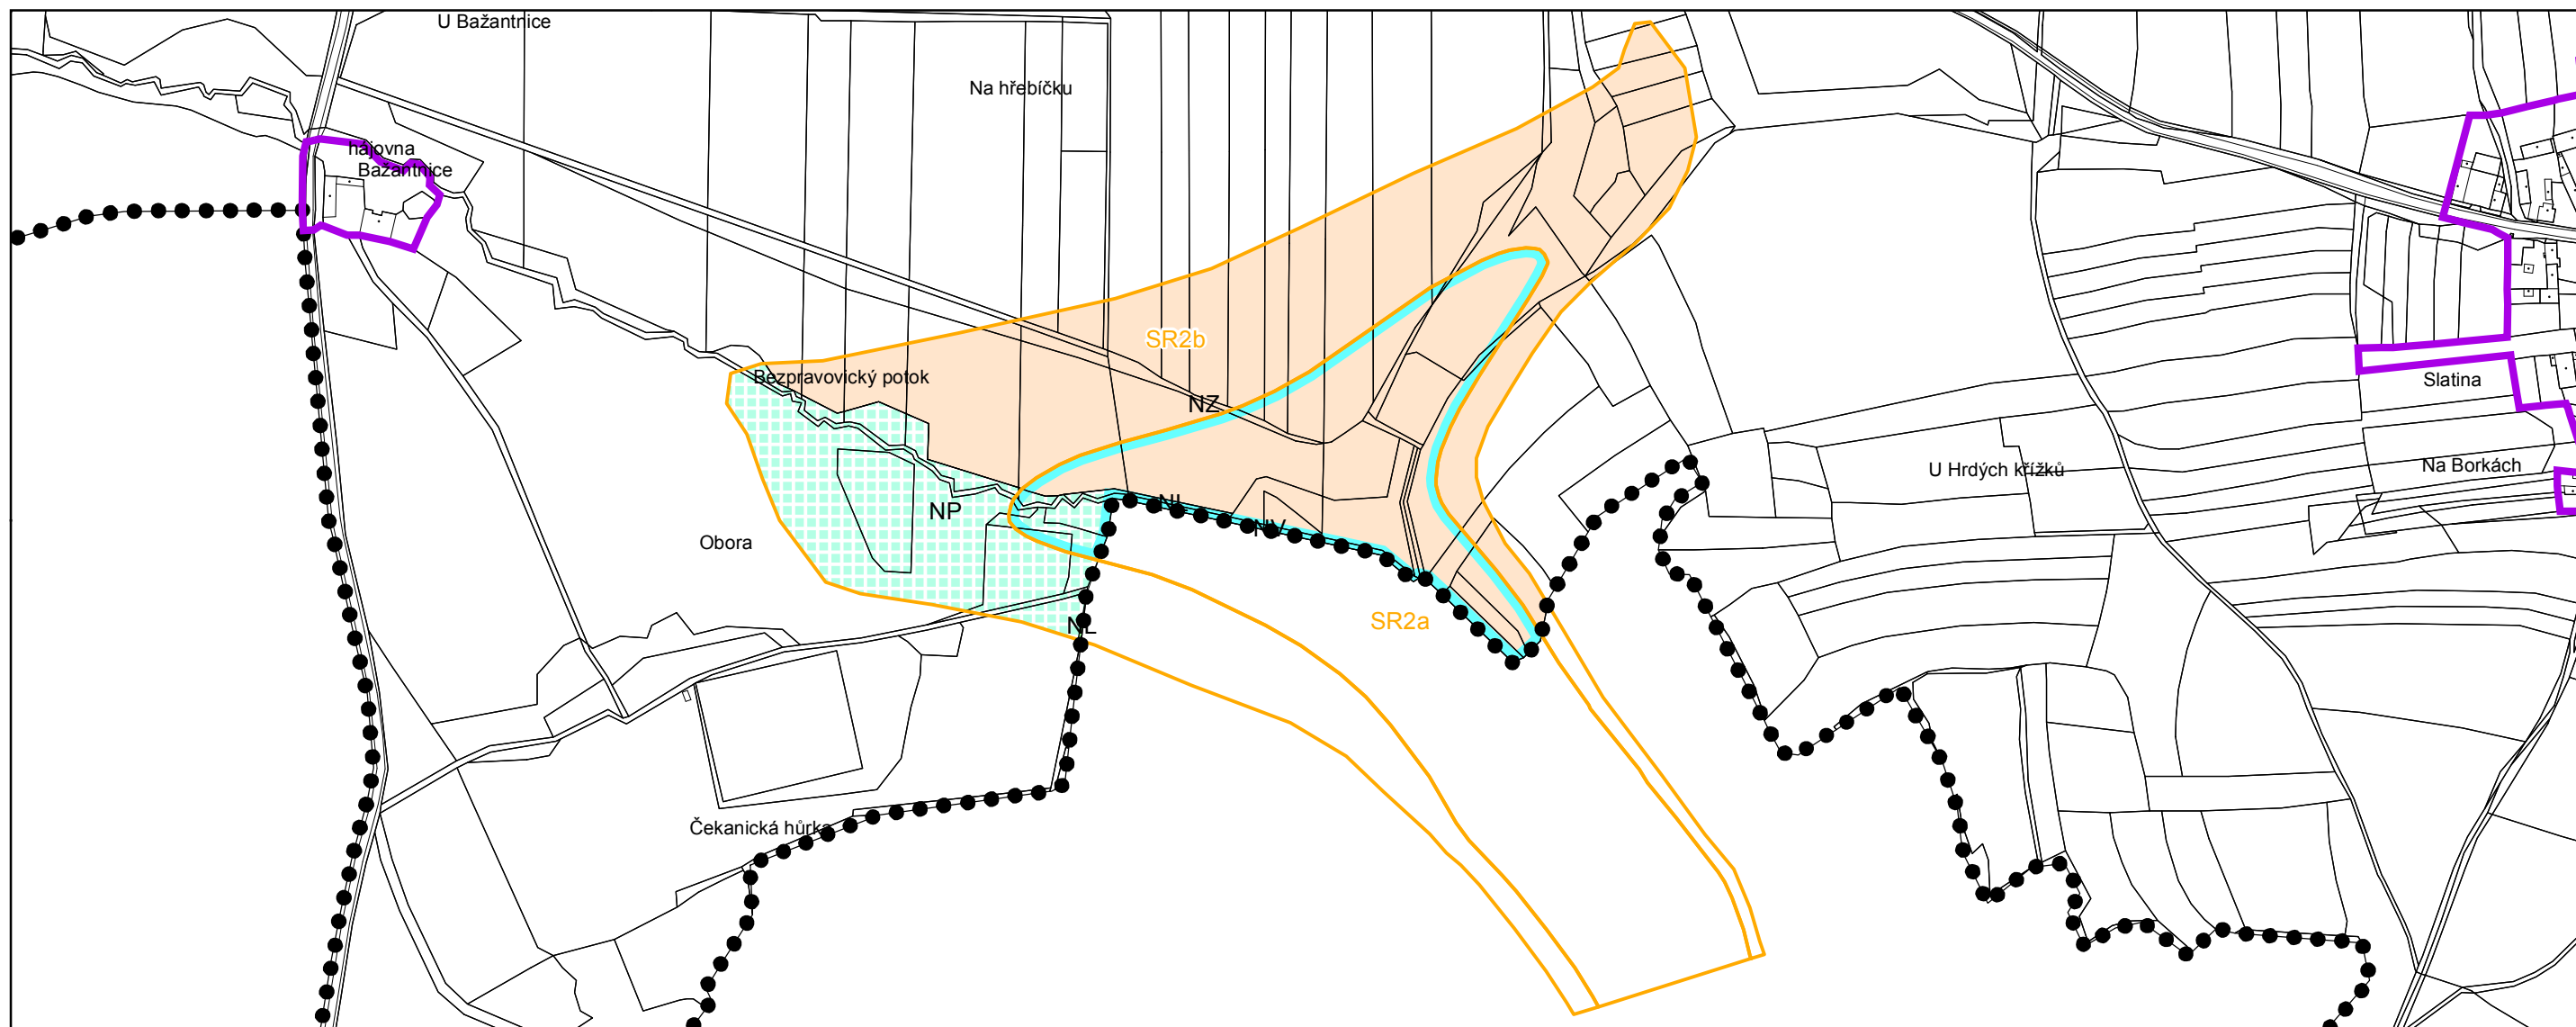

●●●● hranice území obce

— hranice zastavěného území k 31.12.2017

RS2a plochy územních rezerv

Plochy s rozdílným způsobem využití

stabilizované plochy	plochy změn	územní rezervy	
NV		NV	NV vodní plochy
NL			NL lesní plochy
NZ			NZ zemědělské plochy
	NP		NP přírodní plochy

M. Č. Slatina
plochy územních rezerv
SR2a - NV vodní zdrž - vodní plocha
SR2b - NZ vodní zdrž - retenční plocha

Záznam o účinnosti

- Označení správního orgánu, který změnu ÚP č. 1 vydal:
Zastupitelstvo obce Chudenice
- Pořadové číslo poslední změny: 1
- Datum nabytí účinnosti poslední změny:
- Údaje o oprávněné úřední osobě pořizovatele:
MěÚ Klatovy, odbor výstavby a územního plánování
Jméno a příjmení: Ing. Pavel Boublík
Funkce: vedoucí odboru
Podpis:
Otisk úředního razítka: