


# ÚZEMNÍ PLÁN ČÍHAŇ 1 : 10 000

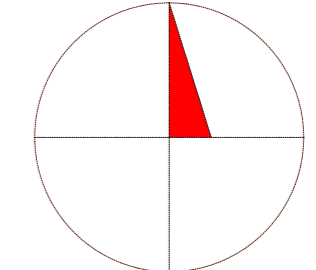

## PLOCHY S ROZDÍLNÝM ZPŮSOBEM VYUŽITÍ

stabilizované plochy	plochy změn	územní rezervy
BV	BV	
BH		
RI	RI	
OV		
OK		
OS	OS	
VD	VD	
VZ	VZ	
DS	DS	
DS1	DS1	

**PLOCHY BYDLENÍ**  
v RD-příměstské venkovské  
**PLOCHY BYDLENÍ**  
hromadné v BJ

**PLOCHY REKREACE**  
rodinná, individuální  
**PLOCHY OBČANSKÉHO VYBAVENÍ**  
veřejná infrastruktura  
**PLOCHY OBČANSKÉHO VYBAVENÍ**  
komerční OV

**PLOCHY OBČANSKÉHO VYBAVENÍ**  
tělovýchova a sport  
**PLOCHY VÝROBY A SKLADOVÁNÍ**  
drobná výroba  
**PLOCHY VÝROBY A SKLADOVÁNÍ**  
zemědělská výroba

**PLOCHY DOPRAVNÍ INFRASTRUKTURY**  
silniční  
**PLOCHY DOPRAVNÍ INFRASTRUKTURY**  
parkování a odstavování vozidel

## PLOCHY S ROZDÍLNÝM ZPŮSOBEM VYUŽITÍ

stabilizované plochy	plochy změn	územní rezervy
ZS		
ZP		
ZV		
PV		

**PLOCHY ZELENÉ**  
soukromá a vyhrazená  
**PLOCHY ZELENÉ**  
mimo zastav. území, přírodní, nálet

**PLOCHY VEŘEJNÝCH PROSTRANSTVÍ**  
veřejná zeleň

**PLOCHY VEŘEJNÝCH PROSTRANSTVÍ**

## PLOCHY S ROZDÍLNÝM ZPŮSOBEM VYUŽITÍ

stabilizované plochy	plochy změn	územní rezervy
TI	TI	
WI		
W		

**PLOCHY TECHNICKÉ INFRASTRUKTURY**

**PLOCHY VODNÍ A VODOHOSPODÁŘSKÉ**  
zvodnělé plochy-mokřady

**PLOCHY VODNÍ A VODOHOSPODÁŘSKÉ**

## PLOCHY S ROZDÍLNÝM ZPŮSOBEM VYUŽITÍ

stabilizované plochy	plochy změn	územní rezervy
NSZ		
NSP		
NSD		
NL		
NP	NP	

**PLOCHY SMÍŠENÉ NEZASTAVĚNÉHO ÚZEMÍ**  
zeměděl. obhospodář. půdní fond vč. přístup. komunikací

**PLOCHY SMÍŠENÉ NEZASTAVĚNÉHO ÚZEMÍ**  
sady, zahrady

**PLOCHY SMÍŠENÉ NEZASTAVĚNÉHO ÚZEMÍ**  
dobyvací prostor

**PLOCHY LESNÍ**

**PLOCHY PŘÍRODNÍ**

## územní rezervy

TECHNICKÁ INFRASTRUKTURA	stav	návrh	výhled
vodovod			
vodovod dle podkladů obce			
vodní zdroje, studna kopaná, vrtaná			
dle podkladů obce, ochranné pásmo			
ochranné pásmo			
obecní vodovod dle ÚP			
vodojem dle ÚP			
splašková kanalizace podle projektu JM projekt s.r.o			
ČOV dle projektu JM projekt s.r.o, ochranné pásmo			
záplavové území Q 100			
aktivní zóna záplav. území			

PŘÍRODNÍ LIMITY	stav	návrh
odvodněné plochy		
rozvodí- povodí		
hranice bioregionu		
poddolované území		
lesy hospodářské		
lesy zvláštního určení		
ochranné pásmo lesa		
nebilancované ložisko		
"památný strom" Lipa v Číhaň		
památkové chráněné objekty		
hranice a kód BPEJ		

## ÚZEMNÍ SYSTÉM EKOLOGICKÉ STABILITY

vynešené	návrh	DOPRAVNÍ INFRASTRUKTURA	stav	návrh	výhled
regionální biocentrum		místní komunikace C,D1			
regionální biokoridor		pěší komunikace			
lokální biokoridor		účelové komunikace			
lokální biocentrum		cyklotrasy			
interakční prvek		parkoviště			
označení prvků ÚSES		zastávky autobusů			

## ZÁZNAM O ÚČINNOSTI

a) Označení orgánu, který územní plán vydal: Zastupitelstvo obce Číhaň

b) Datum nabytí účinnosti územního plánu: .....

c) Jméno a příjmení, funkce a podpis oprávněné úřední osoby: Eva Krčmářová  
referent odboru výstavby a územního plánování Městského úřadu v Klatovech

Otisk úředního razítka .....


## TECHNICKÁ INFRASTRUKTURA

stav	návrh	výhled
TS-1		TS-A
		nn

zvučné vedení 22 kV  
ochranné pásmo  
trafostanice  
ochranné pásmo  
zemní kabel 22 kV  
rozvaděč nn

stav	návrh	výhled

přechodový bod  
meziměstské telefonní kabely  
stožár mobilní telekomunikační sítě  
ochranné pásmo  
radioreleová trasa  
zvučné vedení 22 kV ke zrušení

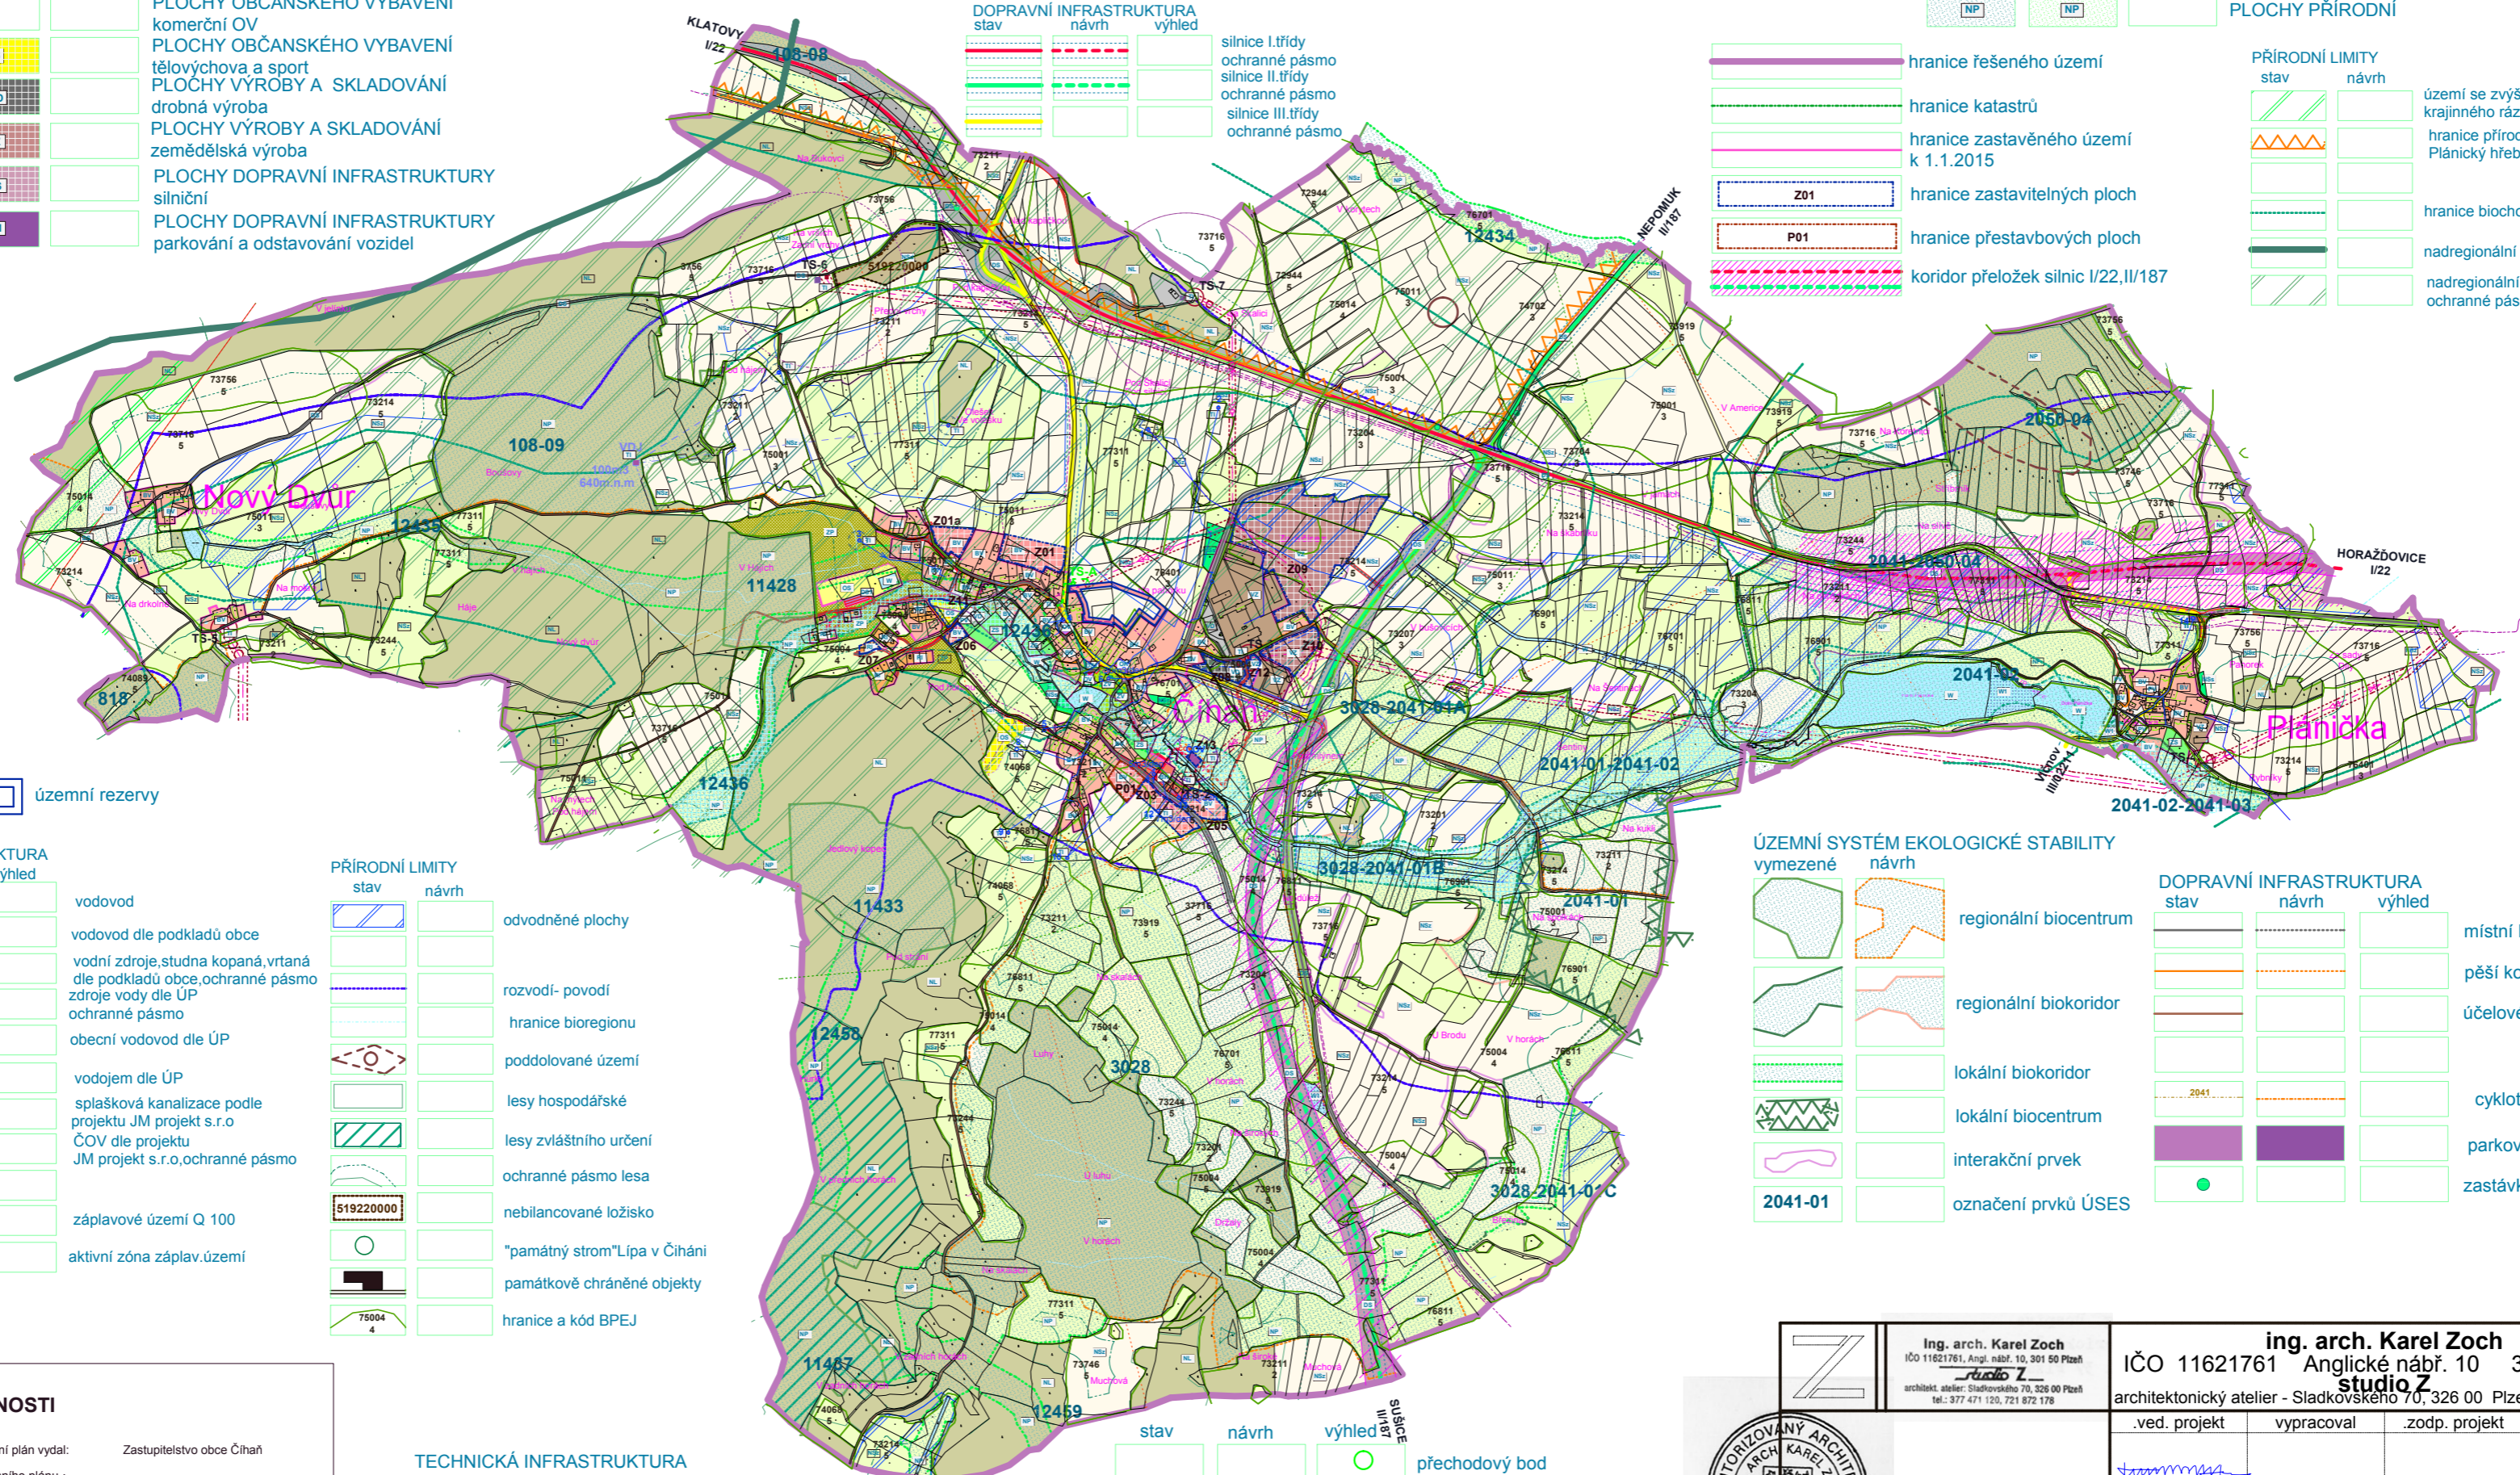

	Ing. arch. Karel Zoch IČO 11621761, Angl. nábf. 10, 301 50 Plzeň architekt. atelier - Sladkovského 70, 326 00 Plzeň tel.: 377 471 130, 721 872 178	ing. arch. Karel Zoch IČO 11621761 Anglické nábf. 10 301 50 Plzeň studio Z architektonický atelier - Sladkovského 70, 326 00 Plzeň tel.377471120
	1:10000 Obec Číhaň	KOORDINAČNÍ VÝKRES a
investor datum	září 2015	IČO 11621761 formát 660/483