

Č.j.: OD/9853-1/19/Kj  
Vyřizuje: Kvarda  
Tel.: 376 347 491  
jkvarda@mukt.cz  
Datum: 7.8.2019

**VEŘEJNÁ VYHLÁŠKA**  
**opatření obecné povahy**  
**stanovení přechodné úpravy provozu**

Městský úřad Klatovy, odbor dopravy, jako věcně a místně příslušný správní orgán podle § 124 odst. 6 zákona č. 361/2000 Sb., o provozu na pozemních komunikacích a o změnách některých zákonů, ve znění pozdějších předpisů, na základě návrhu ze dne 18.7.2019 podaného společností Šumavské vodovody a kanalizace a.s., Koldinova 672, 339 01 Klatovy 2, IČ 25232100 po projednání s dotčeným orgánem – Krajským ředitelstvím policie Plzeňského kraje, DI Klatovy ze dne 17.7.2019, čj. KRPP-97617-1/ČJ-2019-030406 podle § 77 odst. 1 písm. c) zákona o silničním provozu

**stanovuje přechodnou úpravu provozu**

**na pozemních komunikacích - silnici č. III/19122 (v úseku ul. Maxima Gorkého od křižovatky s Plzeňskou ulicí ke křižovatce s Čejkovou ulicí), silnici č. II/186 (Dobrovského ul., Jiráskova ul., Plánická ul.) a MK (Kepkova ul., Procházkova ul., Machníková ul.), z důvodu omezení silničního provozu úplnou uzavírkou silnice č. III/19122 a MK (Kepkova ul.) při použití dopravního značení a dopravních zařízení dle 3x schémat DIO předložených žadatelem, která jsou nedílnou součástí této přechodné úpravy provozu v souvislosti s rekonstrukcí vodovodu a parovodu v ul. Maxima Gorkého a stanovené objížďce.**

**v termínu od 15.8.2019 do 15.9.2019**

Podmínky pro provedení přechodné úpravy provozu:

- 1) Dopravní značky související s označením objížďné trasy při ÚU sil. č. III/19122 budou instalovány bezprostředně před zahájením úplné uzavírky.
- 2) V ulici Měchurova, za křižovatkou s ul. Plánická bude osazena dopravní značka IP 10a (Slepá pozemní komunikace).
- 3) Dle souhlasu Policie ČR, Krajské ředitelství policie Plzeňského kraje, územní odbor Klatovy, dopravní inspektorát Klatovy, ze dne 17.7.2019, pod č.j. KRPP-97617-1/ČJ-2019-030406 lze vypnout světelné signalizační zařízení křižovatky Plzeňská – Gorkého – Kollárova po dobu souběhu s uzavírkou ul. Kollárova.
- 4) V zájmu bezpečnosti a plynulosti provozu na pozemních komunikacích budou použity dopravní značky v souladu TP 66 „Zásady pro označování pracovních míst na pozemních komunikacích“ a TP 65 „Zásady pro dopravní značení na pozemních komunikacích“ a stanoviskem DI Klatovy pro tuto akci
- 5) Veškeré dopravní značky a zařízení musí svým provedením odpovídat příslušným ustanovením zákona č. 361/2000 Sb., o provozu na pozemních

**Opatření obecné povahy nabývá účinnosti pátým dnem po dni vyvěšení této veřejné vyhlášky.**

  
Bc. Jiří Kvarda  
služební číslo 414428



**Toto oznámení musí být vyvěšeno po dobu 15 dnů na úřední desce a též způsobem umožňujícím dálkový přístup.**

Vyvěšeno dne:

Sejmuto dne:

Nabylo účinnosti dne:

Příloha:

- 3x dopravní opatření


**Obdrží se žádostí o vyvěšení na úřední desce, elektronické úřední desce a následné navrácení potvrzeného rozhodnutí**

- Městský úřad Klatovy, Odbor vnitřních věcí, nám. Míru 62/I., 339 01 Klatovy


**Obdrží po nabytí účinnosti OOP:**

- Šumavské vodovody a kanalizace a.s., Koldinova 672, 339 01 Klatovy 2
- Policie ČR, KŘPPK-DI Klatovy, Nábřeží Kpt. Nálepky 412, 339 01 Klatovy
- Správa a údržba silnic Plzeňského kraje, p. o., Koterovská 162, 326 00 Plzeň
- Město Klatovy, nám. Míru 62/I., 339 01 Klatovy

GORKÉHO ULICE - DOPRAVNĚ INŽENÝRSKÉ OPATŘENÍ - GRAFICKÁ ČÁST - UZAVÍRKA A PRACOVNÍ MÍSTO

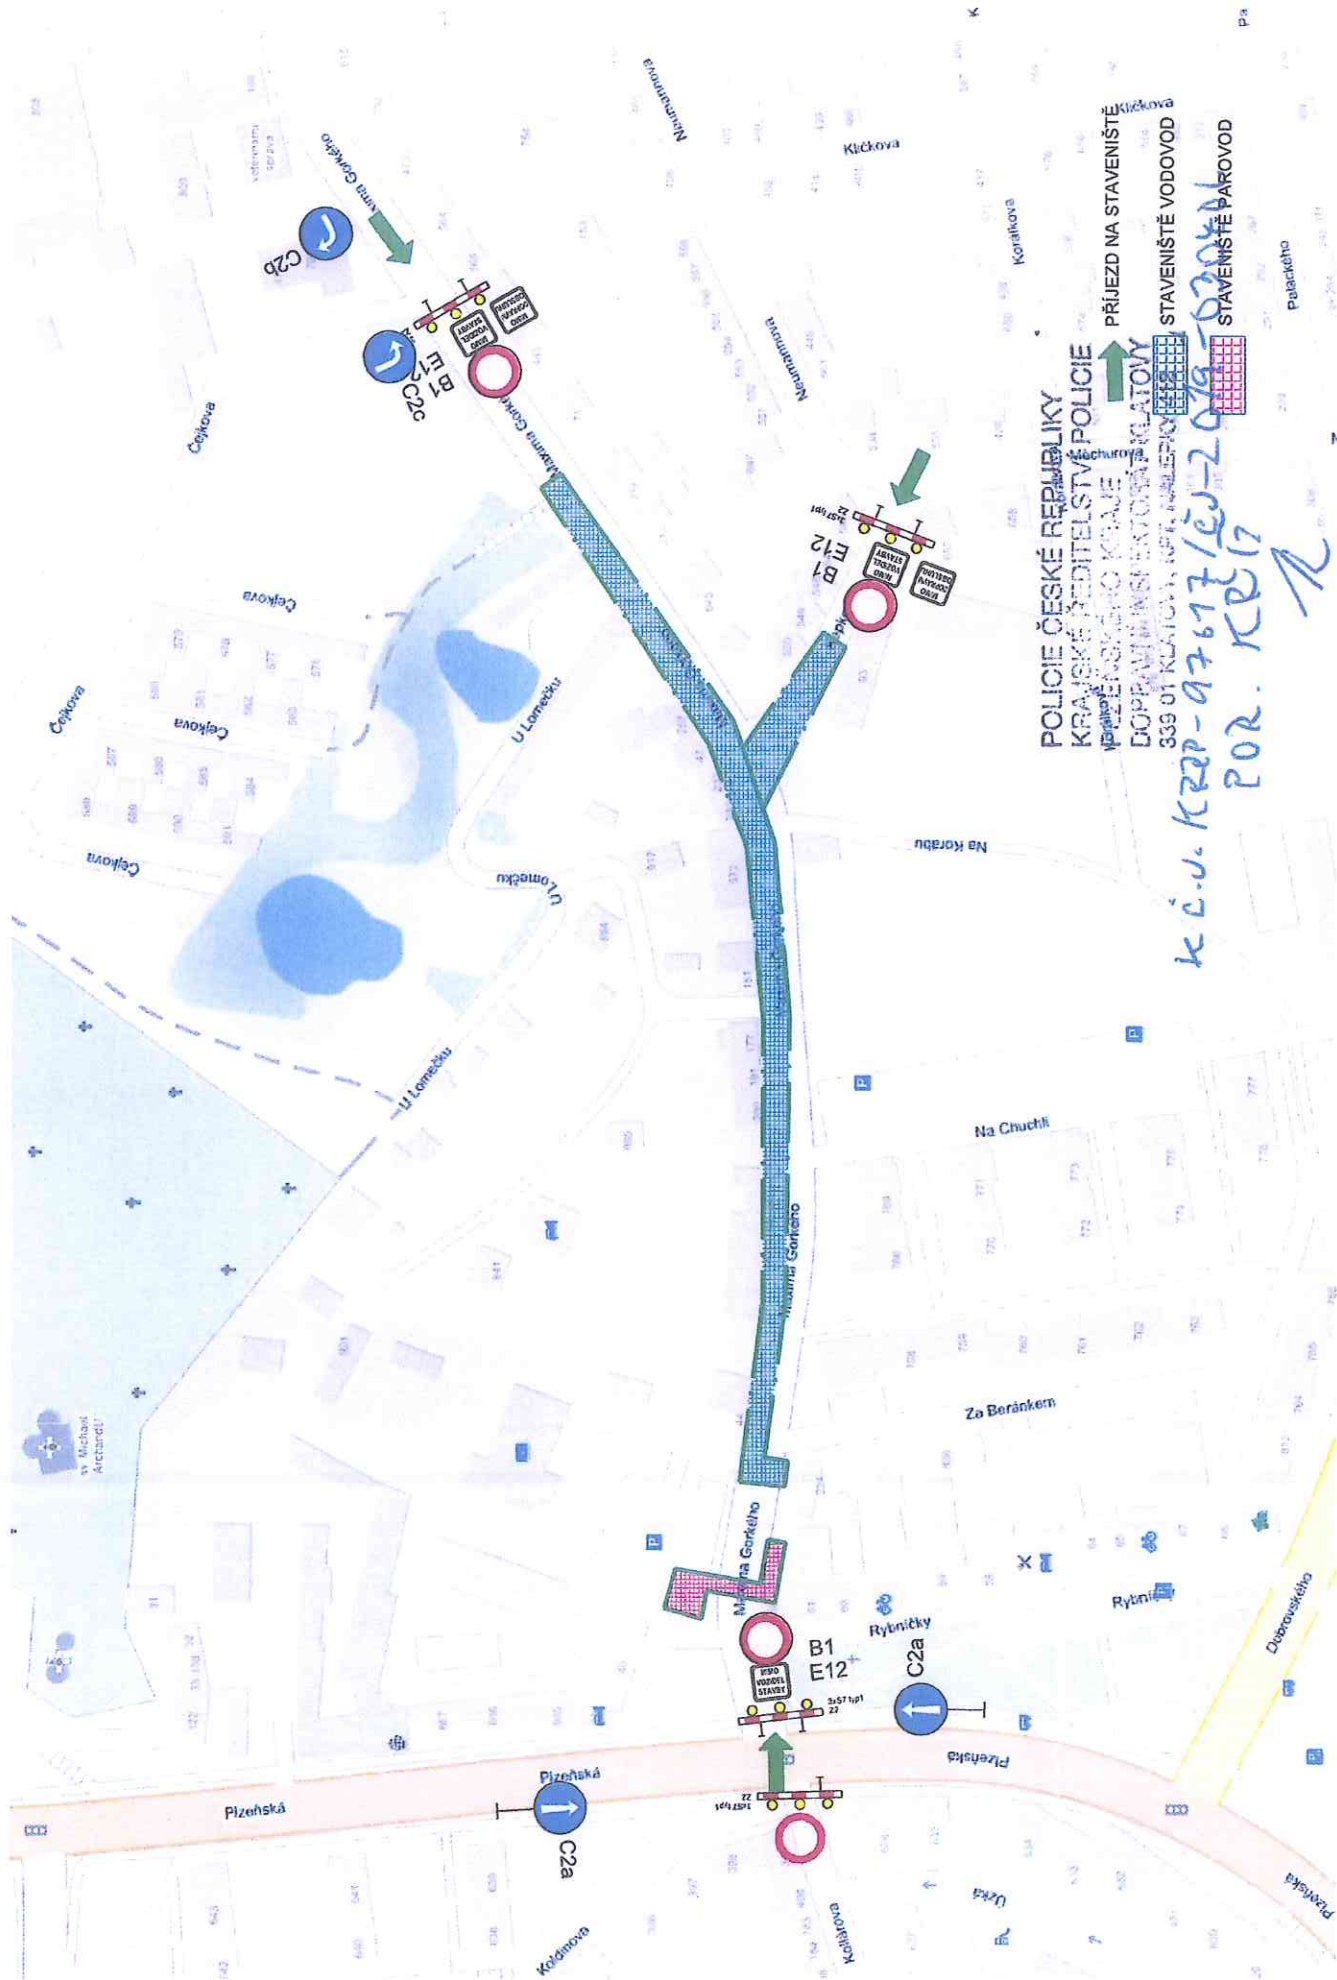

GORKÉHO ULICE - DOPRAVNĚ INŽENÝRSKÉ OPATŘENÍ - GRAFICKÁ ČÁST - SILNICE I. TŘ.

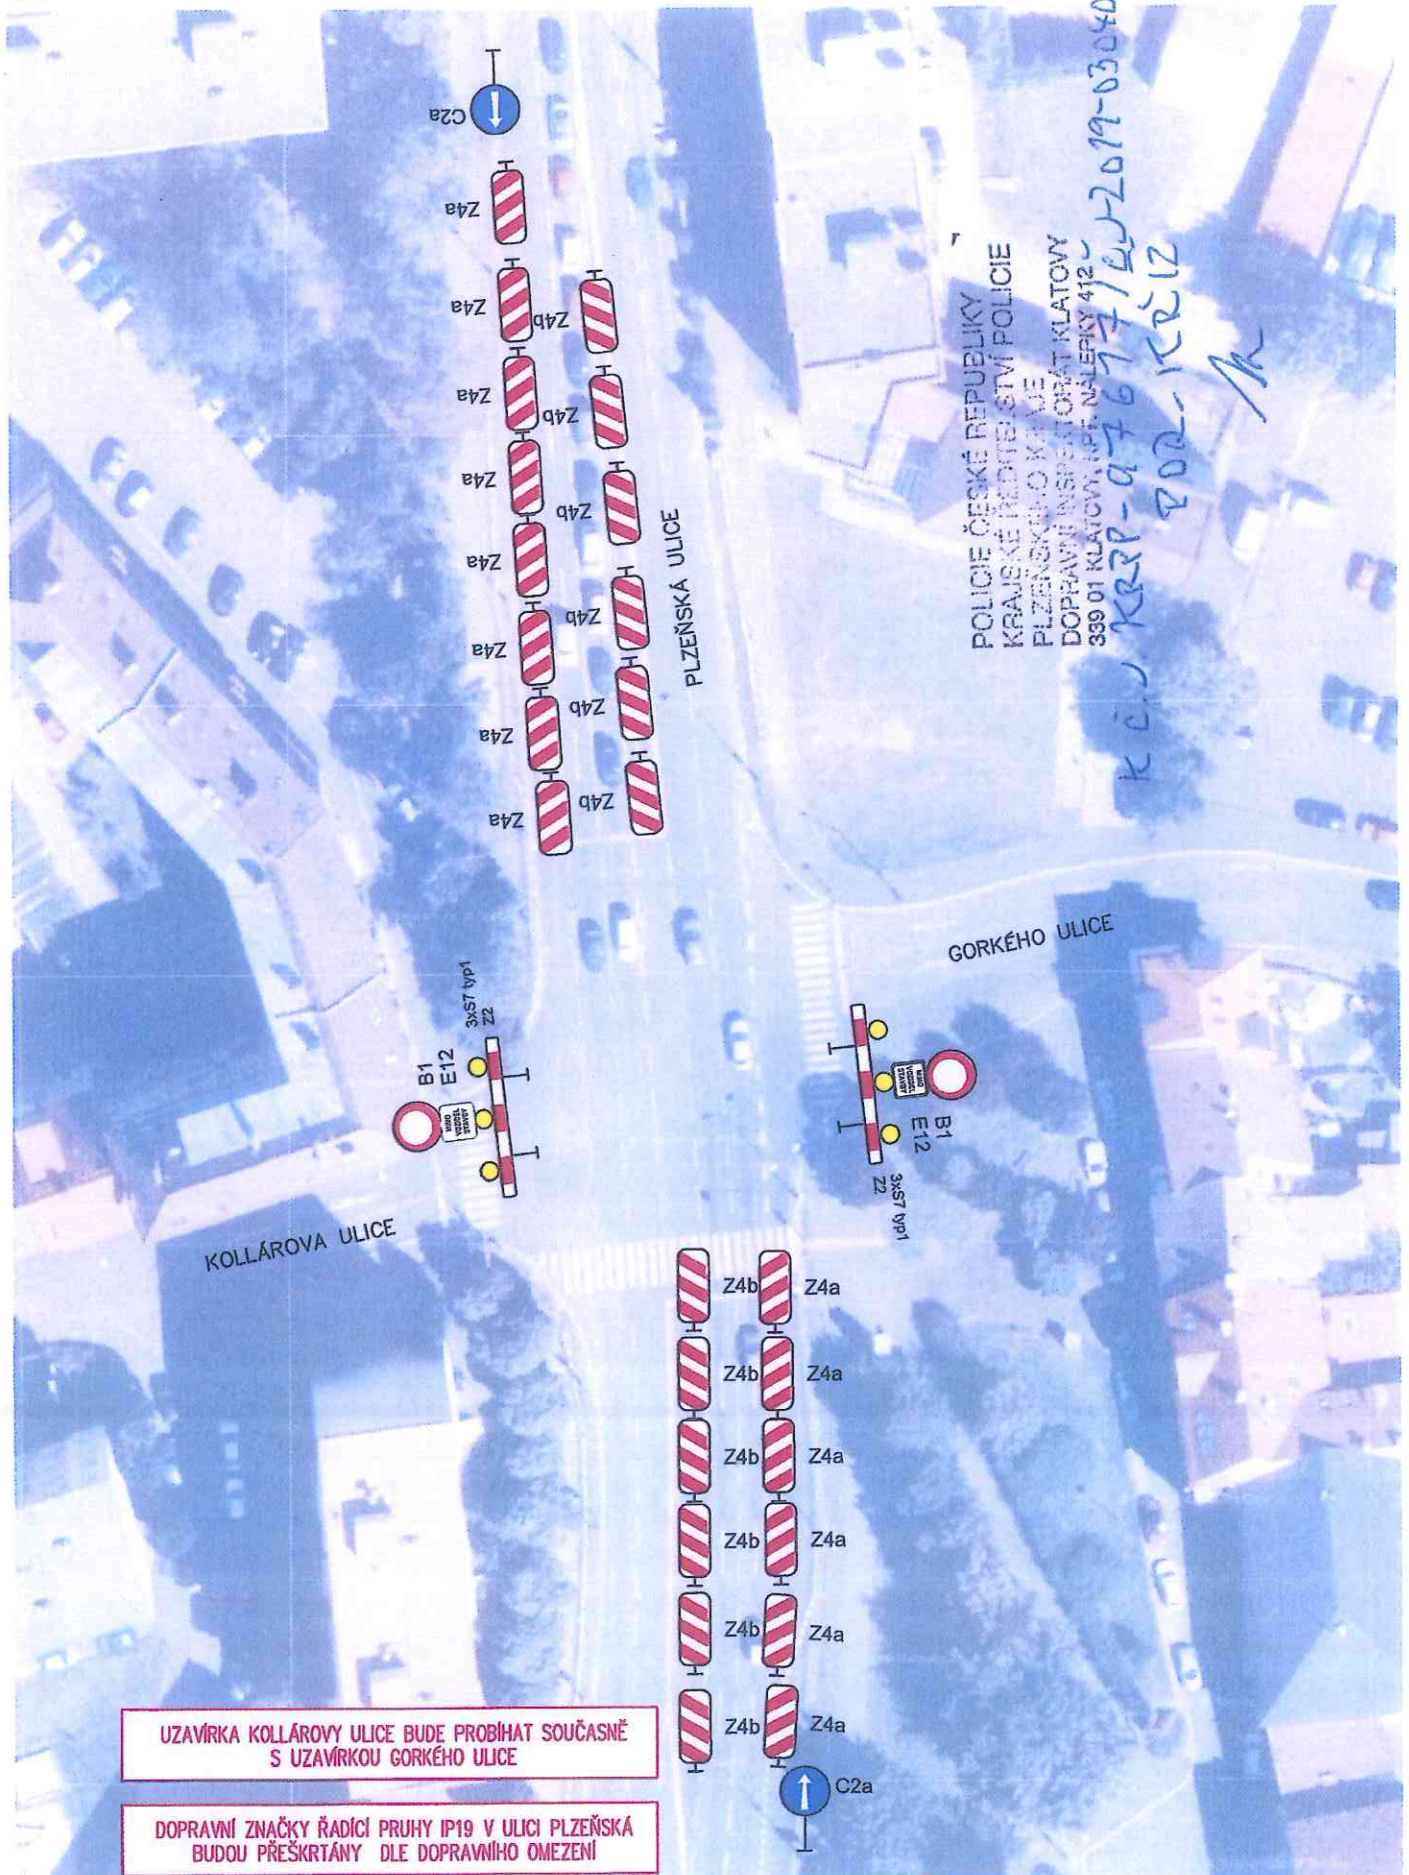


UZAVÍRKA KOLLÁROVY ULICE BUDE PROBÍHAT SOUČASNĚ S UZAVÍRKOU GORKÉHO ULICE

DOPRAVNÍ ZNAČKY ŘADÍCÍ PRUHY IP19 V ULICI PLZEŇSKÁ BUDOU PŘEŠKRTÁNY DLE DOPRAVNÍHO OMEZENÍ

POLICE ČESKÉ REPUBLIKY  
 KRAJSKÉ ŘEDITELSTVÍ POLICIE  
 PLZEŇSKÝ ÚJE KŘÍŽE  
 DOPRAVNÍ INSPEKTORÁT KLATOV  
 339 01 KLATOV, I. P. NÁLEPKY 412  
 K.Č.Ú. KRPP-97677/2019-03040  
 2002-KR12  
 Ak

GORKÉHO ULICE - DOPRAVNĚ INŽENÝRSKÉ OPATŘENÍ - GRAFICKÁ ČÁST - ZNÁZORNĚNÍ UZAVŘENÉ ČÁSTI A OBJÍZDNÉ TRASY

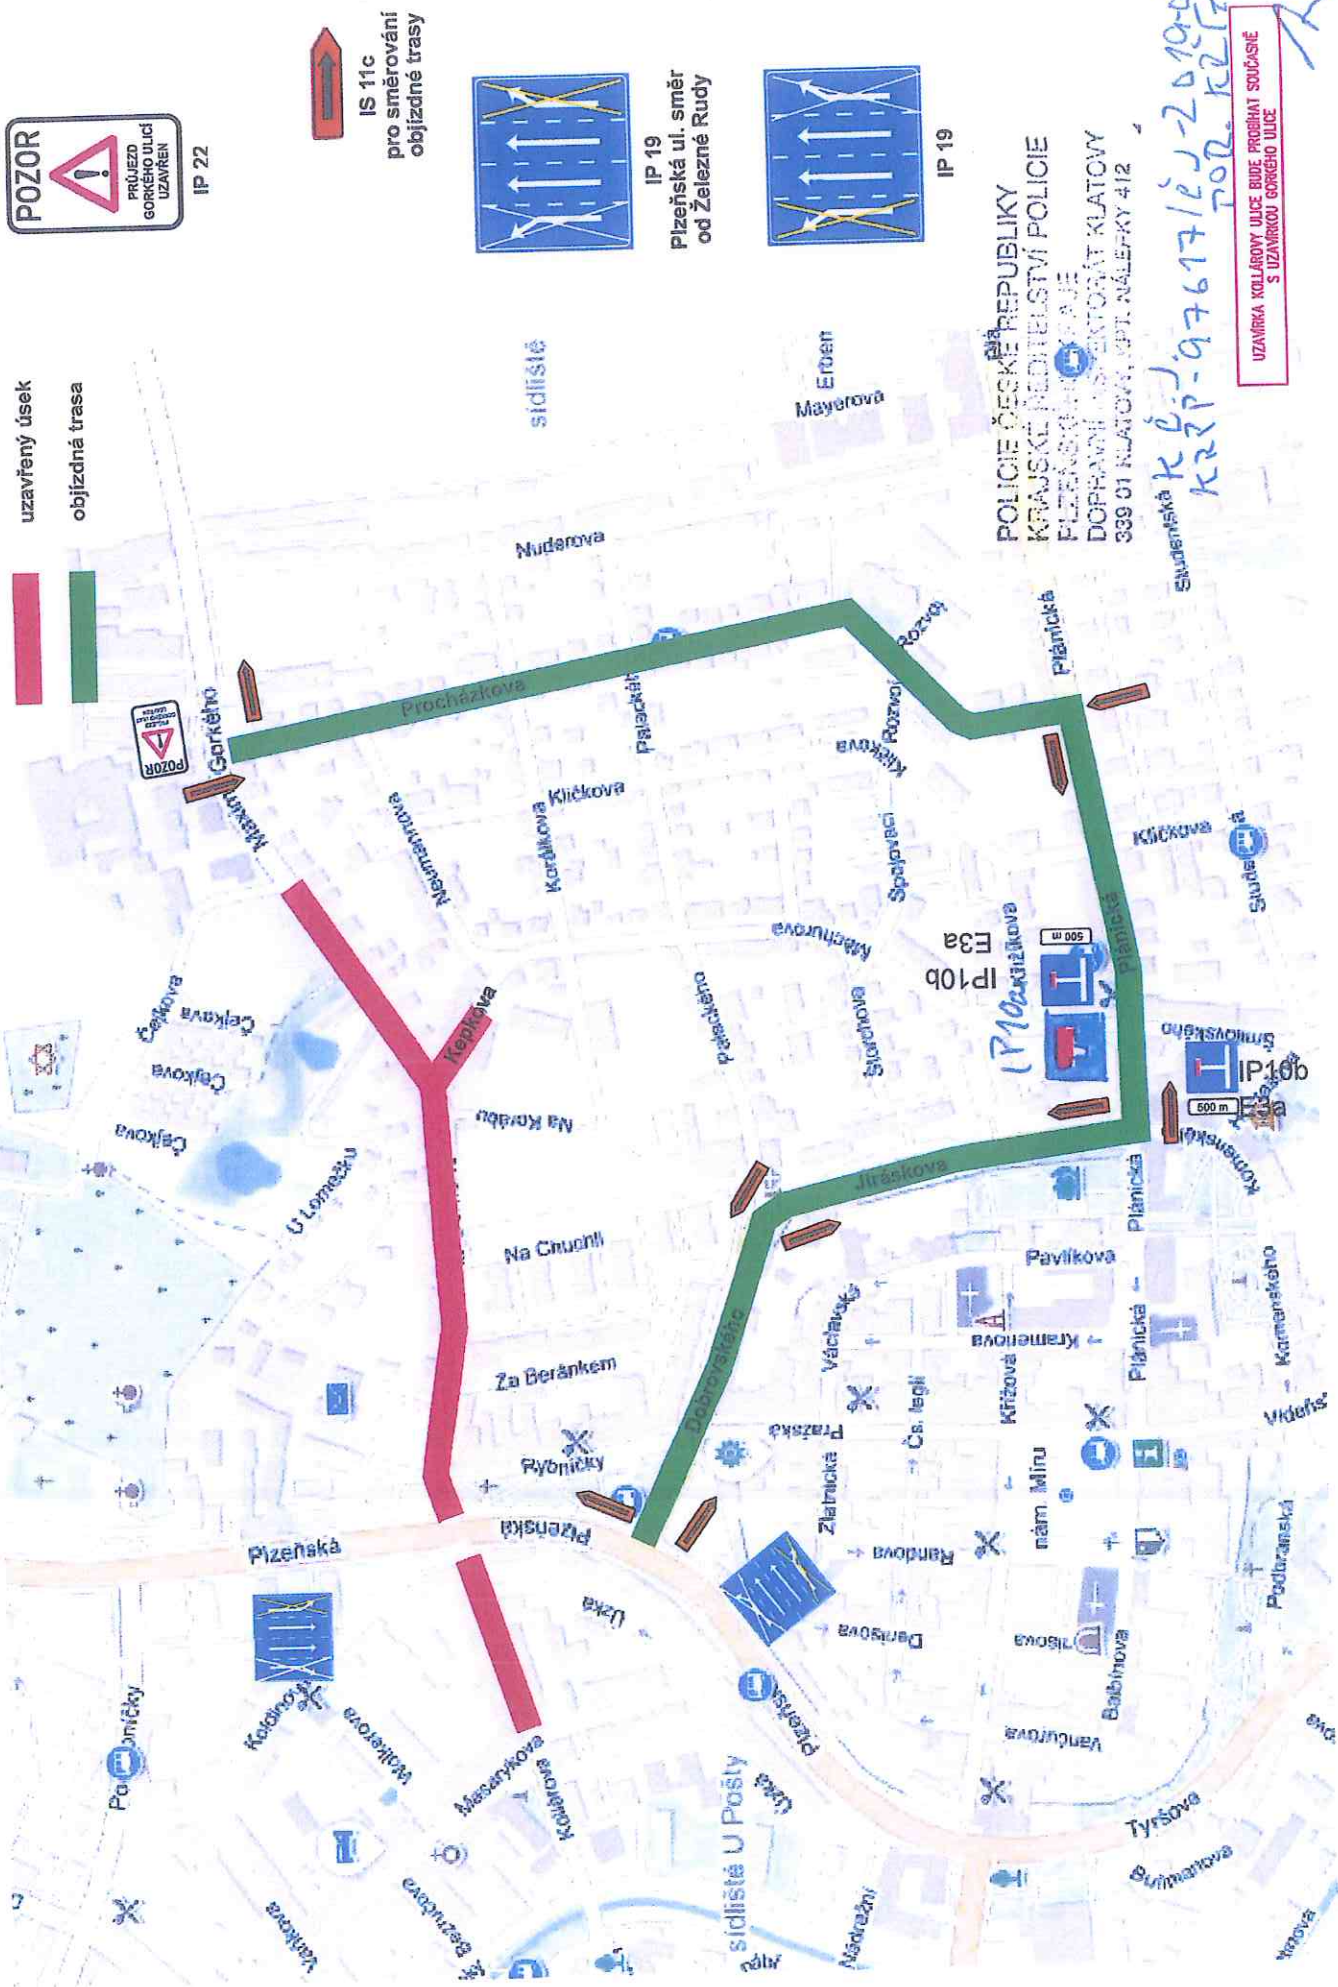

POLICIE ČESKÉ REPUBLIKY  
KRAJSKÉ ŘEDITELSTVÍ POLICIE  
PLZEŇSKÝ ÚJE  
DOPRAVNÍ INSPEKTORÁT KLATOVY  
339 01 KLATOVY, ŠPI. NÁLEŽKY 412

Smudeňská K 2-1-20190304  
K 2-1-9761712-20190304  
POZ. K 2-1-9761712-20190304

UZAVŘENÁ GORKÉHO ULICE BUDE PROBÍHAT SOUČASNĚ S UZAVŘENÍM GORKÉHO ULICE