

KRAJSKÝ ÚŘAD PLZEŇSKÉHO KRAJE
ODBOR DOPRAVY A SILNIČNÍHO HOSPODÁŘSTVÍ
Škroupova 18, 30613 Plzeň

Vaše č. j.:
Ze dne: 7. 6. 2024
Naše č. j.: PK-DSH/12509/24
Spis. zn.: ZN/1404/DSH/24
Počet listů: 2
Počet příloh: 1
Počet listů příloh: 7 x situace DIO

SILNICE GROUP a.s.
k rukám – Jindra Šliková (přípravář)
Na Florenci 2116/15
11000 Praha – Nové Město
IČ 62242105

Vyřizuje: Ing. Olga Říhová
Tel.: 377195117
E-mail: olga.rihova@plzensky-kraj.cz

Datum: 31. 7. 2024

VEŘEJNÁ VYHLÁŠKA

NÁVRH OPATŘENÍ OBECNÉ POVAHY

Místní úprava provozu na pozemní komunikaci

Krajský úřad Plzeňského kraje, odbor dopravy a silničního hospodářství, jako věcně a místně příslušný správní orgán podle ust. § 124 odst. 4 písm. b) zákona č. 361/2000 Sb., o provozu na pozemních komunikacích a o změnách některých zákonů, ve znění pozdějších předpisů (dále jen „*zákon o silničním provozu*“), na základě návrhu společnosti **SILNICE GROUP a.s.**, se sídlem Na Florenci 2116/15, 11000 Praha – Nové Město, IČ 62242105, ze dne 7. 6. 2024

zveřejňuje záměr na stanovení místní úpravy provozu podle ust. § 77 odst. 1 písm. b) zákona o silničním provozu, na silnici I/22, I/27 u obce Klatovy, okr. Klatovy, z důvodu požadované úpravy (odstranění a doplnění) vodorovného a svislého dopravního značení na silnici I. tř. I/22 a I/27), v místech:

SO 101 - staničení km 6,700 - 7,600 (výkres č. 2.7 - Situace DZ - část 7)

SO 101- staničení km 0,000 - 4,85 0 (výkres č. 2.1 - Situace DZ - část 1, výkres č. 2.2 -Situace DZ - část 2, výkres č. 2.3 - Situace DZ - část 3, výkres č. 2.4 - Situace DZ -část 4, výkres č. 2.5 - Situace DZ - část 5)

SO 103.1 – Okružní křižovatka - napojení stávající silnice I/27 větev A, C, D, F
výkres č. 2.1 - Situace DZ - část 1)

SO 102 - Okružní křižovatka silnic I/27 a I/22 (výkres č. 2.5 - Situace DZ - část 5)

SO 106.1 - Okružní křižovatka silnic I/27 a II/186 (výkres č. 2.3 - Situace DZ - část 3)

SO 107 - Úprava silnice I/22 (výkres č. 2.5 - Situace DZ - část 5)

SO 201 - Most na I/27 přes trať ČD a přes silnici III/11766 v km 0,634 hl. trasy
(výkres č. 2.1 - Situace DZ - část 1)

SO 211 - Most na I/27 přes Nepomuckou ulici - km 1,200 hl. trasy (výkres č. 2.2 - Situace DZ - část 2)

SO 202 - Most na I/27 přes silnici III/19122 a polní cestu - km 2,197 hl. trasy (výkres č. 2.2 - Situace DZ - část 2)

SO 204 - Most na I/27 přes Špalkovské rybníky - km 4,566 hl. trasy (výkres č. 2.5 - Situace DZ - část 5,

SO 103.3 - napojení stávající silnice I/27 větev E, (viz výkres č. 2.1 - Situace DZ - část 1)

SO 110 - napojení obchvatu stávající silnice I/27, v km 7,300, (viz výkres č. 2.7 - Situace DZ - část 7),

za účelem uvedení stavby do předčasného užívání, zvýšení bezpečnosti a plynulosti silničního provozu, obnovením a doplněním svislého a vodorovného dopravního značení v koridoru dopravního značení a následného uvedení předmětného úseku silnice I/22 a I/27 do souladu s platnou vyhláškou č. 294/2015 Sb., kterou se provádějí pravidla provozu na pozemních komunikacích, v rámci stavebních prací - realizace stavby přeložky silnice I/27 (nová stavba obchvatu Klatovy), na akci „I/27 – Klatovy, přeložka 1. stavba“, na území Plzeňského kraje,

Návrh místní úpravy provozu na pozemní komunikaci spočívá v úpravě:

- obnovení a doplnění svislého a vodorovného dopravního značení na silnici I/22 a I/27 dle dokumentace DIO, 7 x situace DIO, viz příloha 1)

Odůvodnění

Krajský úřad Plzeňského kraje, odbor dopravy a silničního hospodářství obdržel návrh společnosti SILNICE GROUP a.s., se sídlem Na Florenci 2116/15, 11000 Praha – Nové Město, IČ 62242105, ze dne 7. 6. 2024 na stanovení (doplnění) místní úpravy provozu na silnici I/22 a I/27, v rámci akce „I/27 – Klatovy, přeložka 1. stavba“, na území Plzeňského kraje, za účelem zvýšení bezpečnosti silničního provozu v souladu s vyhláškou č. 294/2015 Sb., kterou se provádějí pravidla provozu na pozemních komunikacích, se souhlasem vlastníka (správce) silnic I.ř., tj. Ředitelství silnic a dálnic s. p., a po předchozím projednání, z hlediska bezpečnosti a plynulosti silničního dopravního provozu s dotčeným orgánem, tj. Policie ČR, Krajské ředitelství policie Plzeňského kraje, odbor služby dopravní policie, ze dne 29. 5. 2024, pod č.j.:KRPP-6633-91/ČJ-2022-0300DP, dle ust. § 77 odst. 2 *zákona o silničním provozu* odsouhlaseno.

Výzva

Krajský úřad Plzeňského kraje, odbor dopravy a silničního hospodářství v souladu s ust. § 172 odst. 1 zákona č. 500/2004 Sb., správní řád, ve znění pozdějších předpisů (dále jen „*správní řád*“) vyzývá dotčené osoby, aby k návrhu opatření obecné povahy podávaly připomínky nebo námítky, a to nejpozději do 30 dnů ode dne zveřejnění tohoto návrhu.

Poučení

K návrhu opatření obecné povahy může kdokoliv, jehož práva, povinnosti nebo zájmy mohou být opatřením obecné povahy přímo dotčeny, uplatnit u správního orgánu písemné připomínky. Vlastníci nemovitostí, jejichž práva, povinnosti nebo zájmy související s výkonem vlastnického práva mohou být opatřením obecné povahy přímo dotčeny, mohou rovněž podat proti návrhu opatření obecné povahy písemné odůvodněné námitky ke zdejšímu správnímu orgánu **ve lhůtě 30 dnů** ode dne jeho zveřejnění. Zmeškání úkonu nelze prominout. Nechá-li se některá osoba zastupovat, předloží jeho zástupce plnou moc.

Přílohy

1) dokumentace DIO (7 x situace DIO)

Mgr. Dušan Pakandl
vedoucí odboru dopravy a silničního hospodářství

v z.

Bc. Marcela Kaldová
vedoucí oddělení dopravně správních agend

podepsáno elektronicky

Toto opatření obecné povahy musí být zveřejněno na úřední desce:

- Krajského úřadu Plzeňského kraje
- Městského úřadu Klatovy

a musí být vyvěšeno na dobu nejméně **15 - ti dnů** (15. den je dnem zveřejnění), současně bude písemnost zveřejněna i způsobem umožňujícím dálkový přístup.

Vyvěšeno dne:

Sejmuto dne:


.....
Podpis a razítko oprávněné osoby, potvrzující vyvěšení a sejmutí písemnosti
(po sejmutí z úřední desky prosíme potvrzenou písemnost vrátit)

Obdrží k zveřejnění na úřední desce

- Krajský úřad Plzeňského kraje, zde
- Město Klatovy

Na vědomí


- Ředitelství silnic a dálnic s. p., Správa Plzeň, Hřímálého 37, 30100 Plzeň
- Městský úřad Klatovy, odbor dopravy - dopravní úřad, 33901 Klatovy
- Policie ČR, Krajské ředitelství policie Plzeňského kraje, odbor služby dopravní policie, Nádražní 2, 30628 Plzeň (ze dne 29. 5. 2024, pod č.j.:KRPP-6633-91/ČJ-2022-0300DP)
- vlastní k založení do spisu

 

KRPP-6633-91/ČJ-2024-0300DP		Digitálně podepsal Ing. Martin Cibulka	
Ing. Martin Cibulka		Datum: 2024.05.29 10:05:13 +02'00'	
č.	název - změny	datum	podpis
I/27 KLATOVY - PŘELOŽKA, 1. STAVBA			Číslo objemu: SO 142.1

Objednatel stavby:	ŘEDITELSTVÍ SILNIC A DÁLNIC Na Pankráci 546/56 140 00, Praha 4 Nusle	Schválil:
Zhotovitel stavby:	SILNICE GROUP a.s. Na Florenci 2116/15 110 00 Praha 1, Nové Město	Schválil:
Koordinátor RDS:	SUDOP PRAHA a.s. Olšanská 1a, 130 80 Praha 3 e-mail: praha@sudop.cz	Schválil:
		Datum: Podpis:

VÝŠKOVÝ SYSTÉM BpV		SOUPRAVACÍ SYSTÉM S-JTSK	
Zpracovatel RDS:	SUDOP PRAHA a.s. Olšanská 1a, 130 80 Praha 3 e-mail: praha@sudop.cz	Hlavní inženýr projektu:	Souprava:
Sítěřsko:	SILNICE A DÁLNIC	Garant profese:	
Vedoucí střediska:	ING. LUKÁŠ JEZEK	Odpovědný projektant:	ING. ADRIANA KLOCOVÁ
Vypracoval:	ING. ADRIANA KLOCOVÁ	Kontroloval:	ING. PETR HRADIL
Ako:		Číslo SOD:	21-226.202
I/27 KLATOVY - PŘELOŽKA, 1. STAVBA		212027/SBD/002	
SO 142.1 - DOPRAVNÍ ZNAČENÍ VE SPRÁVĚ ŘSD		Projektový stupeň:	RDS
Příloha:		Datum:	05/2024
SITUACE DZ-část 2		Číslo části:	B.100
		Mřítko:	1 : 1000
		Číslo přílohy:	12 A4
		Číslo přílohy:	2.2

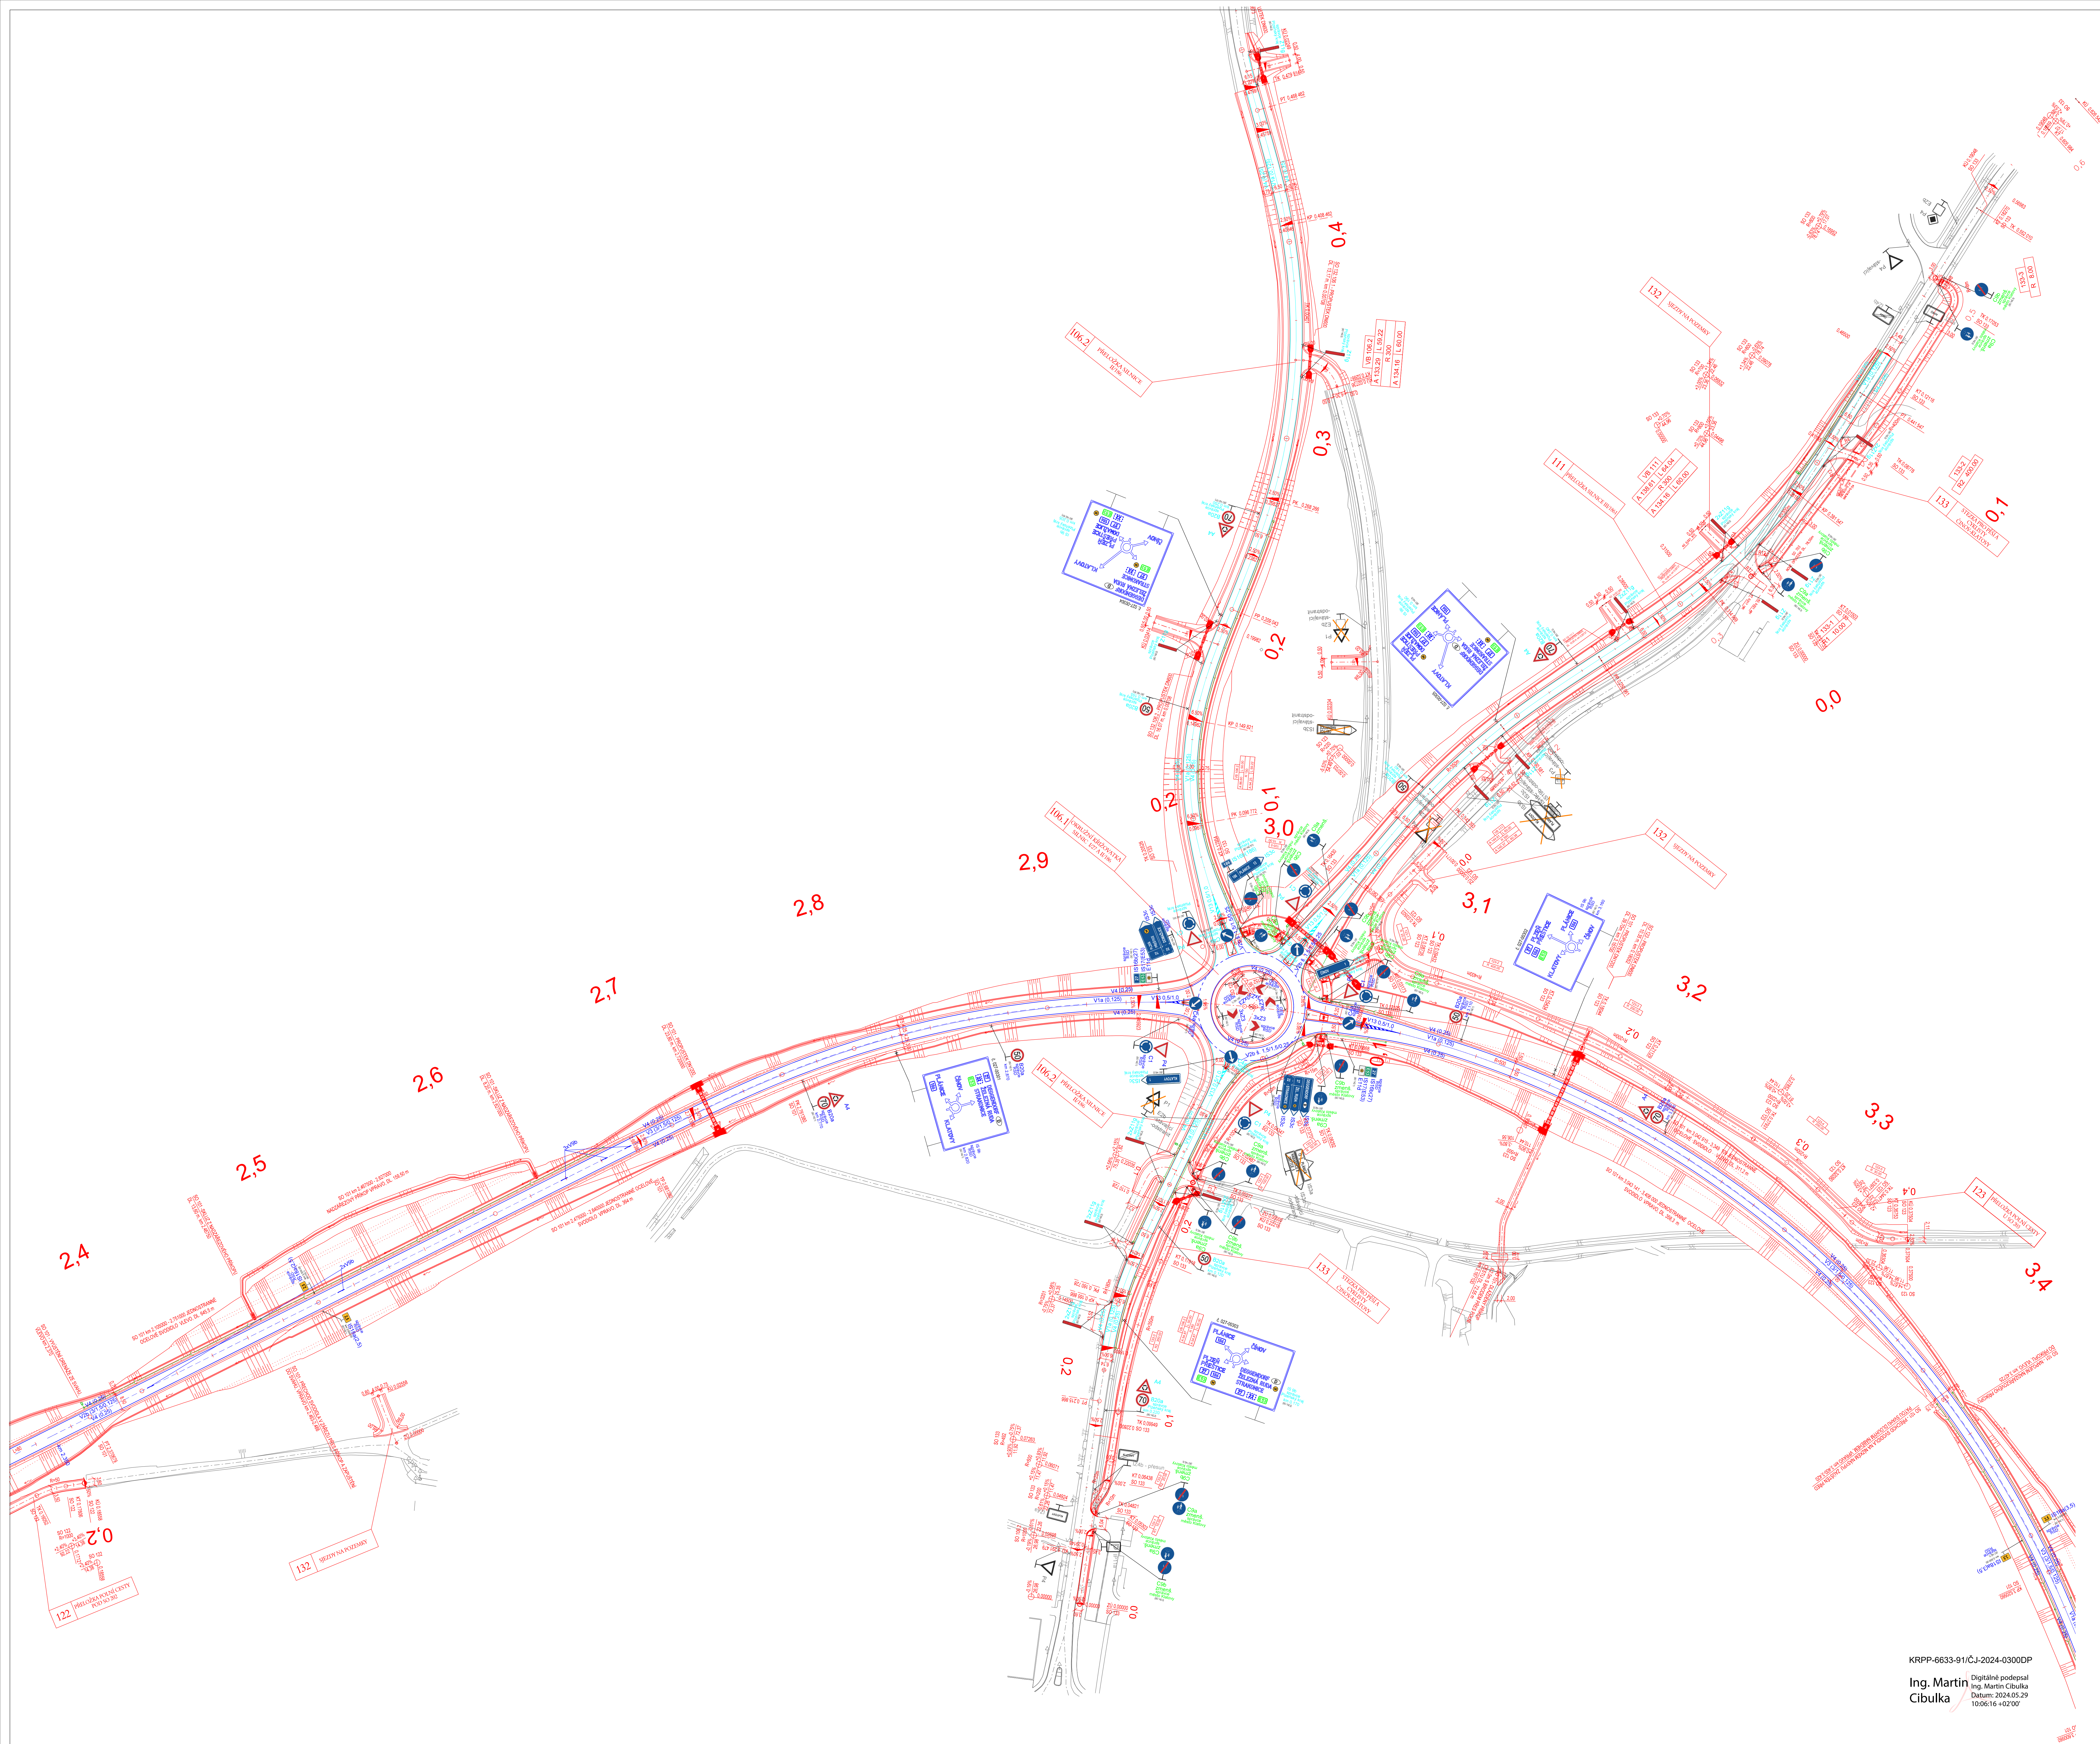


č.	název - změny	datum	podpis
I/27 KLATOVY - PŘELOŽKA, 1. STAVBA			Číslo úseku: SO 142.1

Ogdnatel stavby:	ŘEDITELSTVÍ SILNICE A DÁLNIC s.r.o. Na Pankraci 545/56 140 00, Praha 4 Nusle	Schválí:	
Zhotovitel stavby:	SILNICE GROUP s.r.o. Na Florenci 2118/15 110 00 Praha 1, Nové Město	Datum:	Podpis:
Koordinator RDS:	SUDOP PRAHA a.s. Olšanská 1a, 130 80 Praha 3 e-mail: praha@sudop.cz	Schválí:	

VÝŠKOVÝ SYSTÉM BpV		SOUDADICOVÝ SYSTÉM SJTSK	
Zpracovatel RDS:	SUDOP PRAHA a.s.	Místní odborný projektant:	Souprava:
SILNICE A DÁLNIC	Olšanská 1a, 130 80 Praha 3 e-mail: praha@sudop.cz	ING. JIŘÍ ČERNÝ	
Vedoucí atelektiva:	Odpovědný projektant:	Vypracoval:	Kontroloval:
ING. LUKÁŠ JEŽEK	ING. ADRIANA KLEČOVÁ	ING. ADRIANA KLEČOVÁ	ING. PETR HRADIL
Akce:		Číslo dílu:	
I/27 KLATOVY - PŘELOŽKA, 1. STAVBA		21-226, 202	
Číslo:		Projektový stupeň:	
SO 142.1 - DOPRAVNÍ ZNAČENÍ VE SPRÁVĚ ŘSD		RDS	
Datum:		05/2024	
Měřítko:		B.100	
1: 1000		Prostor formát:	
Číslo přílohy:		12 A4	
SITUACE DZ-část 3		2.3	

KRPP-6633-91/ČJ-2024-0300DP
Ing. Martin Cibulka
Datum: 2024.05.29
10:06:16 +02'00'

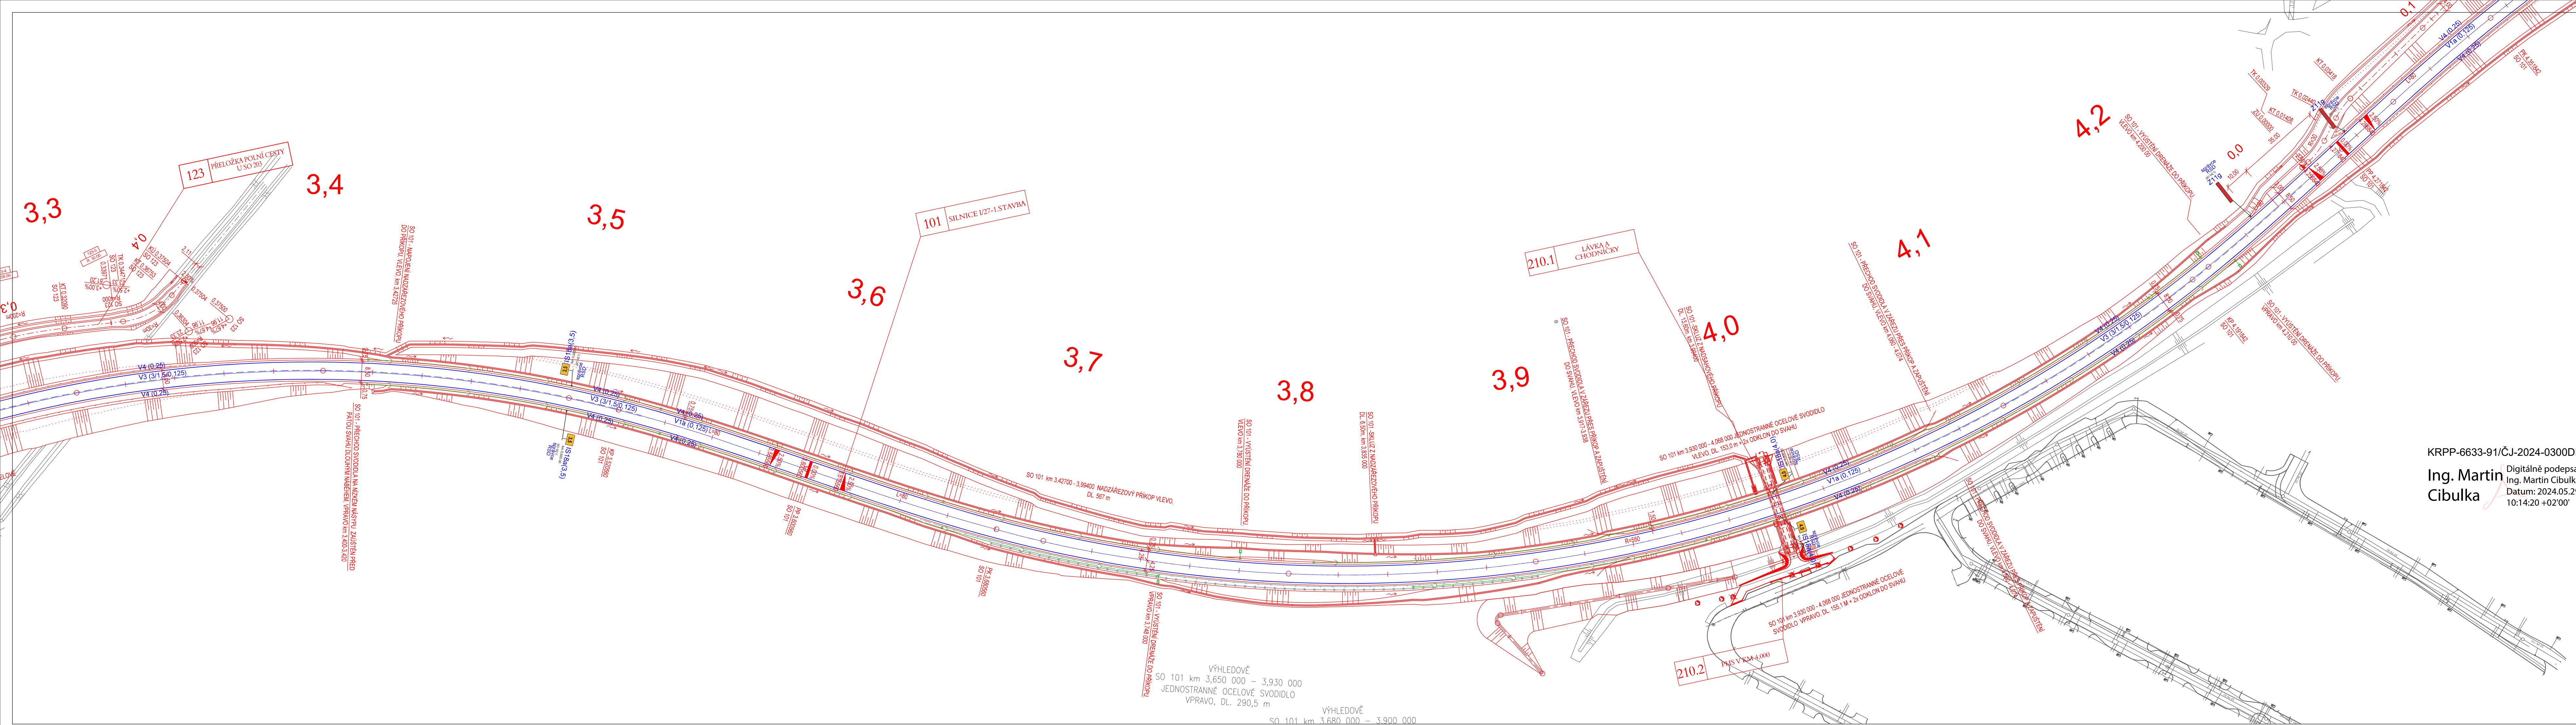


KRPP-6633-91/ČJ-2024-0300DP
Ing. Martin Cibulka

č.	název - změny	datum	podpis
I/27 KLATOVY - PŘELOŽKA, 1. STAVBA			Číslo objektu: SO 142.1

Objednatel stavby: 	ŘEDITELSTVÍ SILNIC A DÁLNIC s.p. Na Pankráci 546/56 140 00, Praha 4 Nusle	Schválil: Datum: Podpis:
Zhotovitel stavby: 	SILNICE GROUP a.s. Na Florenci 2116/15 110 00 Praha 1, Nové Město	Schválil: Datum: Podpis:
Koordinátor RDS: 	SUDOP PRAHA a.s. Olšanská 1a, 130 80 Praha 3 e-mail: praha@sudop.cz	Schválil: Datum: Podpis:

VÝŠKOVÝ SYSTÉM Bpv		SOUŘADNICOVÝ SYSTÉM S-JTSK	
Zpracovatel RDS: 	SUDOP PRAHA a.s. Olšanská 1a, 130 80 Praha 3 e-mail: praha@sudop.cz	Hlavní inženýr projektu: ING. JAN OSTŘÍ Garant profese:	Souprava:
Středisko: SILNICE A DÁLNIC		Vedoucí střediska: ING. LUKÁŠ JEŽEK	
Odpovědný projektant: ING. ADRIANA KLOCOVÁ		Vypracoval: ING. ADRIANA KLOCOVÁ	
Kontroloval: ING. PETR HRADIL		Alice:	
I/27 KLATOVY - PŘELOŽKA, 1. STAVBA		Číslo SOD: 21-226.202 212027/SBD/002	
SO 142.1 - DOPRAVNÍ ZNAČENÍ VE SPRÁVĚ ŘSD		Projektový stupeň: RDS	
Část:		Datum: 05/2024	
Priloha:		Číslo části: B.100	
SITUACE DZ-část 4		Měřítko: 1 : 1000 Počet formátů: 12 A4 Číslo přílohy: 2.4	

DOKUMENT LZE UŽÍVAT POUZE VE SMYSLU PŘEBLÍŽNÉ SMLOUVY O DÍLO, ŽÁDNÁ JEHO ČÁST NEMŮŽE BYT DÍLE ŽÁKNÁ 1,121/2000 SLM, KOPROVÁNÍ NEBO JINÝM ZPŮSOBEM ROZŠŮŘOVÁNA. BEZ SOUHLASU SUDOP PRAHA A.S.

 

č.	název - změny	datum	podpis
I/27 KLATOVY - PŘELOŽKA, 1. STAVBA		SO 142.1	

KRPP-6633-91/CJ-2024-0300DP
Ing. Martin Cibulka

Ověřitel stavby: Ing. Martin Cibulka	Ředitelství silnic a dálnic Na Pankoci 548/56 140 00, Praha 4 Nusle	Schválí: Datum: Podpis:
Zhotovitel stavby: SILNICE GROUP	SILNICE GROUP a.s. Na Pankoci 2116/15 110 00 Praha 1, Nové Město	Schválí: Datum: Podpis:
Koordinator RDS: SUDOP PRAHA	SUDOP PRAHA a.s. Olšanská 1a, 130 80 Praha 3 e-mail: praha@sudop.cz	Schválí: Datum: Podpis:

VÝŠKOVÝ SYSTÉM BpV Zpracovatel RDS: SUDOP PRAHA	SOUŘADNICOVÝ SYSTÉM S-JTSK Místní měřicí projekt: ING. LUKÁŠ JEZEK	SOUŘADNICOVÝ SYSTÉM S-JTSK Garant projekce: ING. ADRIANA KLOCOVÁ	SOUŘADNICOVÝ SYSTÉM S-JTSK Souprava: ING. PETER HRADE
---	--	--	---

Správník: Ing. Lukáš Ježek	Odpovědný projektant: Ing. Lukáš Ježek	Vypracoval: Ing. Lukáš Ježek	Kontroloval: Ing. Lukáš Ježek
-------------------------------	---	---------------------------------	----------------------------------

Acce: Ing. Lukáš Ježek	Číslo SOD: 21-226.202 212027/SBD/002	Číslo část: 12 A4
I/27 KLATOVY - PŘELOŽKA, 1. STAVBA		Číslo přílohy: 2.5

SO 142.1 - DOPRAVNÍ ZNAČENÍ VE SPRÁVĚ ŘSD	Číslo část: 12 A4
Průřez: 1 : 1000	Průřez formát: 12 A4
SITUACE DZ-část 5	

