

KRAJSKÝ ÚŘAD PLZEŇSKÉHO KRAJE
ODBOR DOPRAVY A SILNIČNÍHO HOSPODÁŘSTVÍ
Škroupova 18, 30613 Plzeň

Vaše č. j.: bez
Ze dne: 10. 2. 2026
Naše č. j.: PK-DSH/19323/25
Spis. zn.: ZN/396/DSH/26
Počet listů: 2
Počet příloh: 1
Počet listů příloh: 1 x dokumentace DIO

Silnice Klatovy a.s.
Vídeňská 190/I
33901 Klatovy
IČ 45357307

Vyřizuje: Ing. Olga Říhová
Tel.: 377195117
E-mail: olga.rihova@plzensky-kraj.cz

Datum: 4. 3. 2026

VEŘEJNÁ VYHLÁŠKA
OPATŘENÍ OBECNÉ POVAHY

Přechodná úprava provozu na pozemní komunikaci

Krajský úřad Plzeňského kraje, odbor dopravy a silničního hospodářství, jako věcně a místně příslušný správní orgán podle ust. § 124 odst. 4 písm. b) zákona č. 361/2000 Sb., o provozu na pozemních komunikacích a o změnách některých zákonů, ve znění pozdějších předpisů (dále jen „*zákon o silničním provozu*“), na základě návrhu společnosti **Silnice Klatovy a.s.**, se sídlem Vídeňská 190/I, 33901 Klatovy, IČ 45357307, ze dne 10. 2. 2026

s t a n o v í

v souladu s ust. § 77 odst. 1 písm. b) *zákona o silničním provozu*, po předchozím projednání s dotčeným orgánem, tj. Policií ČR, Krajské ředitelství policie Plzeňského kraje, odbor služby dopravní policie, ze dne 9. 2. 2026, pod č.j.: KRPP-19119-2/ČJ-2026-0300DP následující **přechodnou úpravu provozu na pozemních komunikacích – na silnici I/27 (průtah) obcemi Malá Víska a Vrhavěč**, v úseku cca v km 179,298 - 181,199 provozního staničení silnice I/27, v místě od napojení na realizovaný obchvat Klatov po místo 42 m za dopravní značkou konec obce Vrhavěč, z důvodu realizace stavebních prací (v 3. etapách) – celoplošná oprava povrchu vozovky silnice I/27, v celkové délce 1 901,92 m, které si vyžádají částečné omezení silničního provozu (částečná uzavírka) silnice I/27 (tj. snížený počet jízdních pruhů), provoz veden střídavě pravím/levým jedním jízdním pruhem pro oba směry, kyvadlově řízen náležitě poučenou osobou a mimo pracovní dobu mobilní soupravou SSZ, v rámci akce „*I/27 Klatovy – Luby – Malá Víska*“, se stanovenou objízdnou trasou po zbývajících volných částech silnice I/27.

1) Dotčený úsek (místo):

– **silnice I/27 Malá Víska a Vrhavěč**, cca v km 179,298 - 181,199

2) Stanovené dopravní značení pro označení předmětného operativního místa:

- dle dokumentace DIO (12 x situace DIO), viz příloha 1), zpracované a předložené žadatelem, dle platných zásad TP 66 „Zásady pro označování pracovních míst na pozemních komunikacích“ a TP 65 „Zásady pro dopravní značení na pozemních komunikacích“, které tvoří nedílnou součást tohoto opatření obecné povahy.

3) Doba platnosti: od 7. 4. 2026 do 31. 5. 2026 (1.-3. etapa)

- v čase 7:00-17:00 hod., provoz kyvadlově řízen osobami poučenými a náležitě vybavenými
- v čase 17:00-7:00 hod., provoz kyvadlově řízen světelným signalizačním zařízením, mobilní souprava SSZ (viz příloha 1, dokumentace DIO)

4) Toto stanovení přechodné úpravy provozu na pozemní komunikaci se vydává za následujících podmínek:

- stanovené dopravní značky (příkazové a zákazové), světelné signály a dopravní zařízení související s označením operativního místa a regulací dopravy budou instalovány bezprostředně před zahájením akce silnici, nebude-li to možné, musí být jejich platnost dočasně zrušena zakrytím nebo jiným vhodným způsobem,
- dále budou dodrženy podmínky stanoviska Policie ČR, Krajské ředitelství policie Plzeňského kraje, odbor služby dopravní policie, ze dne 9. 2. 2026, pod č.j.: KRPP-19119-2/ČJ-2026-0300DP,
- dopravní značení na silnici I/27 bude osazeno v souladu se stanovenou přechodnou úpravou provozu příslušným silničním správním úřadem, Městským úřadem Klatovy, odborem dopravy – dopravní úřad, ze dne 18. 2. 2026, pod č.j.: OD/2149/26/Dj,
- veškeré dopravní značky a zařízení musí svým provedením odpovídat příslušným ustanovením zákona č. 361/2000 Sb., o provozu na pozemních komunikacích a o změnách některých zákonů, ve znění pozdějších předpisů v návaznosti na vyhlášku č. 294/2015 Sb., kterou se provádějí pravidla provozu na pozemních komunikacích a úprava zařízení provozu na pozemních komunikacích, na související předpisy a na platné ČSN,
- místní úprava provozu na pozemní komunikaci, která nebude v souladu se stanovenou přechodnou úpravou provozu, bude po dobu trvání přechodné úpravy zneplatněná (v souladu s vyhláškou č. 294/2015 Sb.).
- O každém omezení silničního provozu na pozemní komunikaci je nutno informovat Národní dopravní informační centrum (NDIC) a zadat skutečnou dobu trvání dopravního omezení do univerzální aplikace (<http://jsu.jsdi.cz>). V případě potřeby konzultace při registraci do <http://jsu.jsdi.cz> je možné v nutných případech tyto operativní změny hlásit telefonicky na NDIC (tel. 954 913 550-557).
- Tímto stanovená přechodná úprava provozu na pozemních komunikacích je pouze pro potřeby žadatele a nesmí být poskytována dalším osobám nebo společnostem. Kontaktní osoba: Ladislav Junek tel.: 777 705 410.

Odůvodnění

Krajský úřad Plzeňského kraje, odbor dopravy a silničního hospodářství stanovil na základě návrhu společnosti Silnice Klatovy a.s., se sídlem Vídeňská 190/I, 33901 Klatovy, IČ 45357307, ze dne 10. 2. 2026 a předchozího souhlasného stanoviska Policie ČR, Krajské ředitelství policie Plzeňského kraje, odbor služby dopravní policie ze dne 9. 2. 2026, pod č.j.: KRPP-19119-2/ČJ-2026-0300DP, výše uvedenou přechodnou úpravu provozu na pozemní komunikaci tj. na silnici I/27 (průtah) obcemi Malá Víska a Vrhavěč, v úseku cca v km 179,298 - 181,199 provozního staničení silnice I/27, z důvodu realizace stavebních prací (v 3. etapách) – celoplošná oprava povrchu vozovky silnice I/27, v celkové délce 1 901,92 m, provoz veden jedním jízdním pruhem pro oba směry, kyvadlově řízen náležitě poučenou osobou a mimo pracovní dobu mobilní soupravou SSZ, v rámci akce „I/27 Klatovy – Luby – Malá Víska, oprava povrchu, dopravně inženýrské opatření“, se stanovenou objízdnou trasou po zbývajících volných částech silnice I/27, na území Plzeňského kraje.

Poučení

Ve smyslu ust. § 173 odst. 2 zákona č. 500/2004 Sb., správní řád, ve znění pozdějších předpisů (dále jen „*správní řád*“), proti opatření obecné povahy nelze podat opravný prostředek. Podle ust. § 174 odst. 2 *správního řádu* lze soulad opatření obecné povahy s právními předpisy posoudit v přezkumném řízení. Usnesení o zahájení přezkumného řízení lze vydat do 1 roku od účinnosti opatření. Účinky rozhodnutí v přezkumném řízení nastávají ode dne jeho právní moci.

Příloha

1) dokumentace DIO (12 x situace DIO)

Mgr. Dušan Pakandl
vedoucí odboru dopravy a silničního hospodářství

podepsáno elektronicky

Ve smyslu ust. § 77 odst. 5 *zákona o silničním provozu*, opatření obecné povahy **nabývá účinnosti pátým dnem** po dni vyvěšení veřejné vyhlášky.

Toto opatření obecné povahy musí být zveřejněno **na úřední desce**:

- Krajského úřadu Plzeňského kraje
- Městského úřadu Klatovy
- Obecního úřadu Vrhavěč

a musí být vyvěšeno na dobu nejméně 15 - ti dnů (15. den je dnem oznámení)

Vyvěšeno dne: Sejmuto dne:

.....
Podpis a razítko oprávněné osoby, potvrzující vyvěšení a sejmутí písemnosti
(po sejmутí z úřední desky prosíme potvrzenou písemnost vrátit)

Obdrží

- Krajský úřad Plzeňského kraje, **úřední deska, zde**
- Město Klatovy, **úřední deska**
- Obec Vrhavěč, Malá Víska 23, 33901 Klatovy, **úřední deska**

Na vědomí

- Městský úřad Klatovy, odbor dopravy-dopravní úřad, 33901 Klatovy
- Policie ČR, Krajské ředitelství policie Plzeňského kraje, odbor služby dopravní policie, Nádražní 2, 30100 Plzeň
(ze dne 9. 2. 2026, pod č.j.: KRPP- 19119-2/ČJ-2026-0300DP)
- Ředitelství silnic a dálnic ČR, Správa Plzeň, Hřímálého 37, 30100 Plzeň
- vlastní k založení do spisu


I/27 KLATOVY-LUBY - MALÁ VÍSKA

- oprava povrchu pravého jízdního pruhu od začátku obce Malá Víska v délce 650 m směrem na Železnou Rudu - 1. část

DIO 1A


- v čase 6 – 18 h provoz řízen osobami poučenými a náležitě vybavenými podle § 79 zákona č. 361/2000 Sb., o provozu na pozemních komunikacích a o změnách některých zákonů (zákon o silničním provozu), ve znění pozdějších předpisů a vyhlášky 30/2001 Sb., kterou se provádějí pravidla provozu na pozemních komunikacích a úprava a řízení provozu na pozemních komunikacích.

- v čase 18 - 06 h provoz řízen SSZ

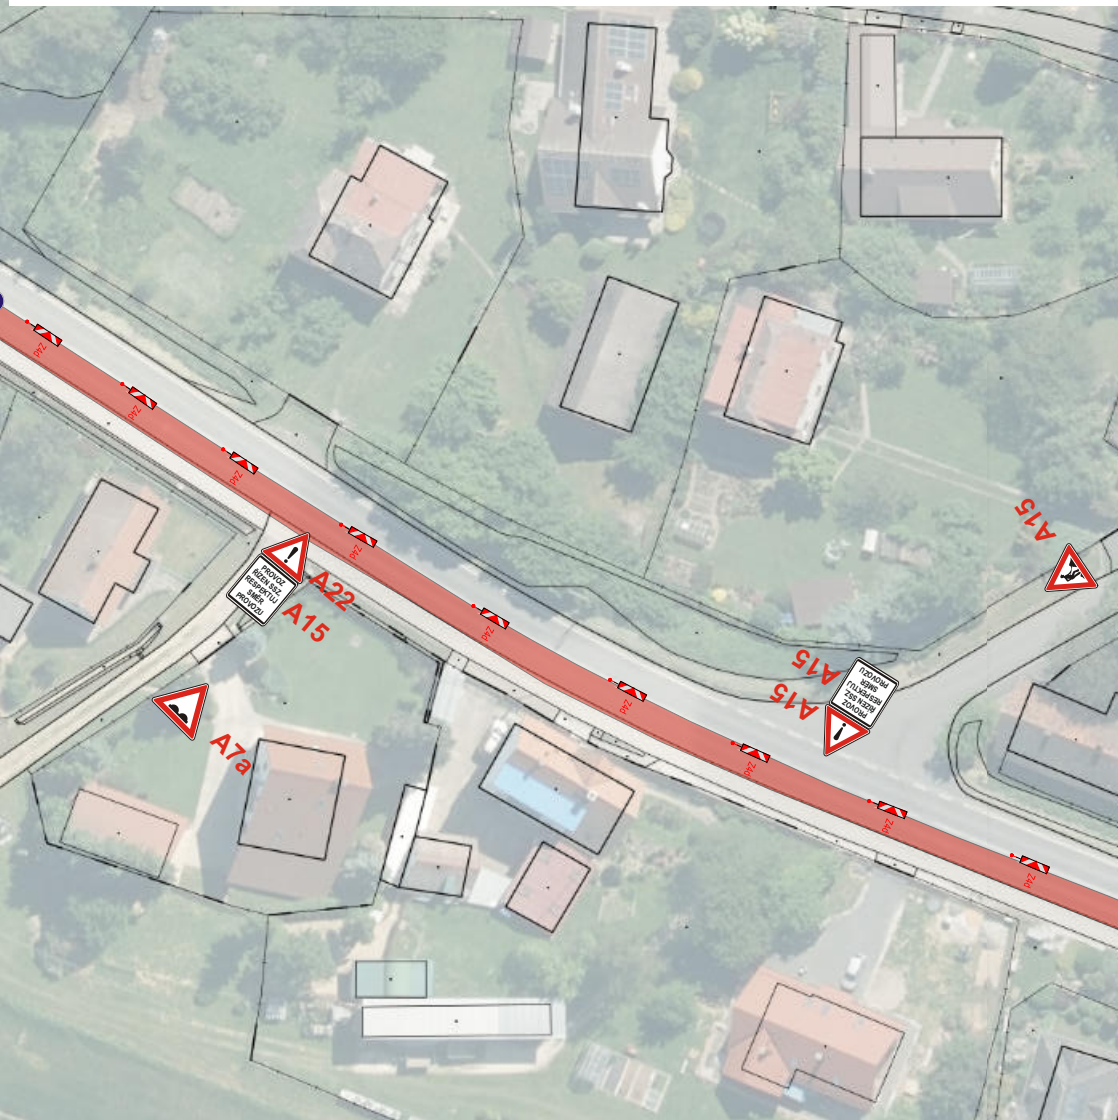

I/27 KLATOVY-LUBY - MALÁ VÍSKA
- oprava povrchu pravého jízdního pruhu od začátku obce Malá Víska v délce 650 m směrem na Železnou Rudu - 2. část

- DIO 1B
- v čase 6 – 18 h provoz řízen osobami poučenými a náležitě vybavenými podle § 79 zákona č. 361/2000 Sb., o provozu na pozemních komunikacích a o změnách některých zákonů (zákon o silničním provozu), ve znění pozdějších předpisů a vyhlášky 30/2001 Sb., kterou se provádějí pravidla provozu na pozemních komunikacích a úprava a řízení provozu na pozemních komunikacích.
 - v čase 18 - 06 h provoz řízen SSZ
 - zastávka „Vrhavec, Malá Víska“, směr Klatovy přemístěna vzad před pracovní místo


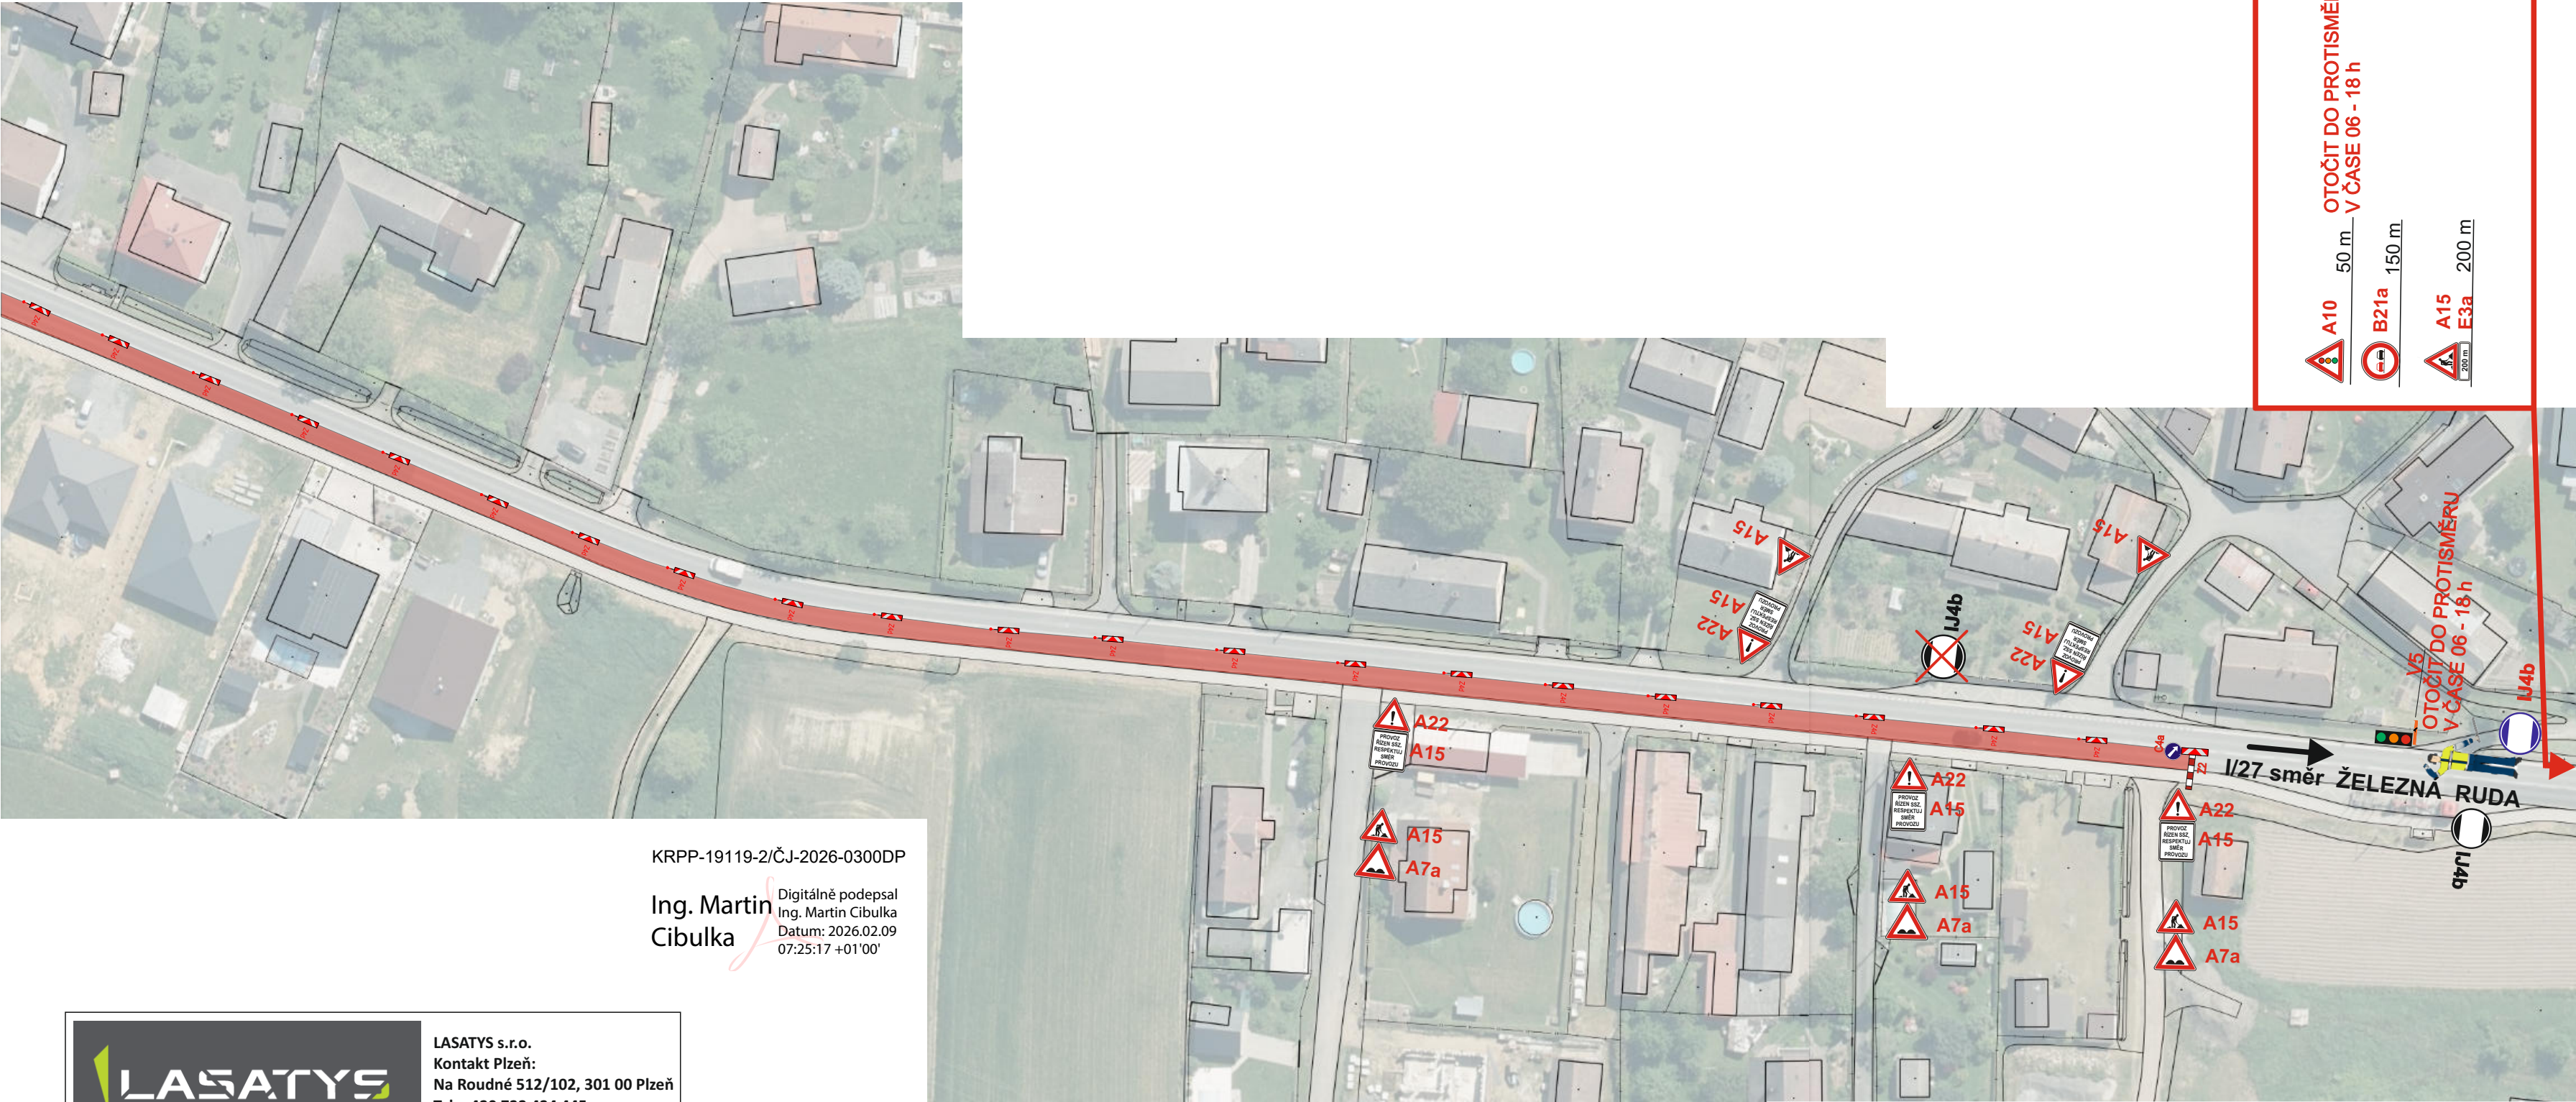


I/27 KLATOVY-LUBY - MALÁ VÍSKA

- oprava povrchu levého jízdního pruhu od začátku obce Malá Víska v délce 650 m směrem na Železnou Rudu - 1. část

DIO 1C

- v čase 6 – 18 h provoz řízen osobami poučenými a náležitě vybavenými podle § 79 zákona č. 361/2000 Sb., o provozu na pozemních komunikacích a o změnách některých zákonů (zákon o silničním provozu), ve znění pozdějších předpisů a vyhlášky 30/2001 Sb., kterou se provádějí pravidla provozu na pozemních komunikacích a úprava a řízení provozu na pozemních komunikacích.
- v čase 18 - 06 h provoz řízen SSZ

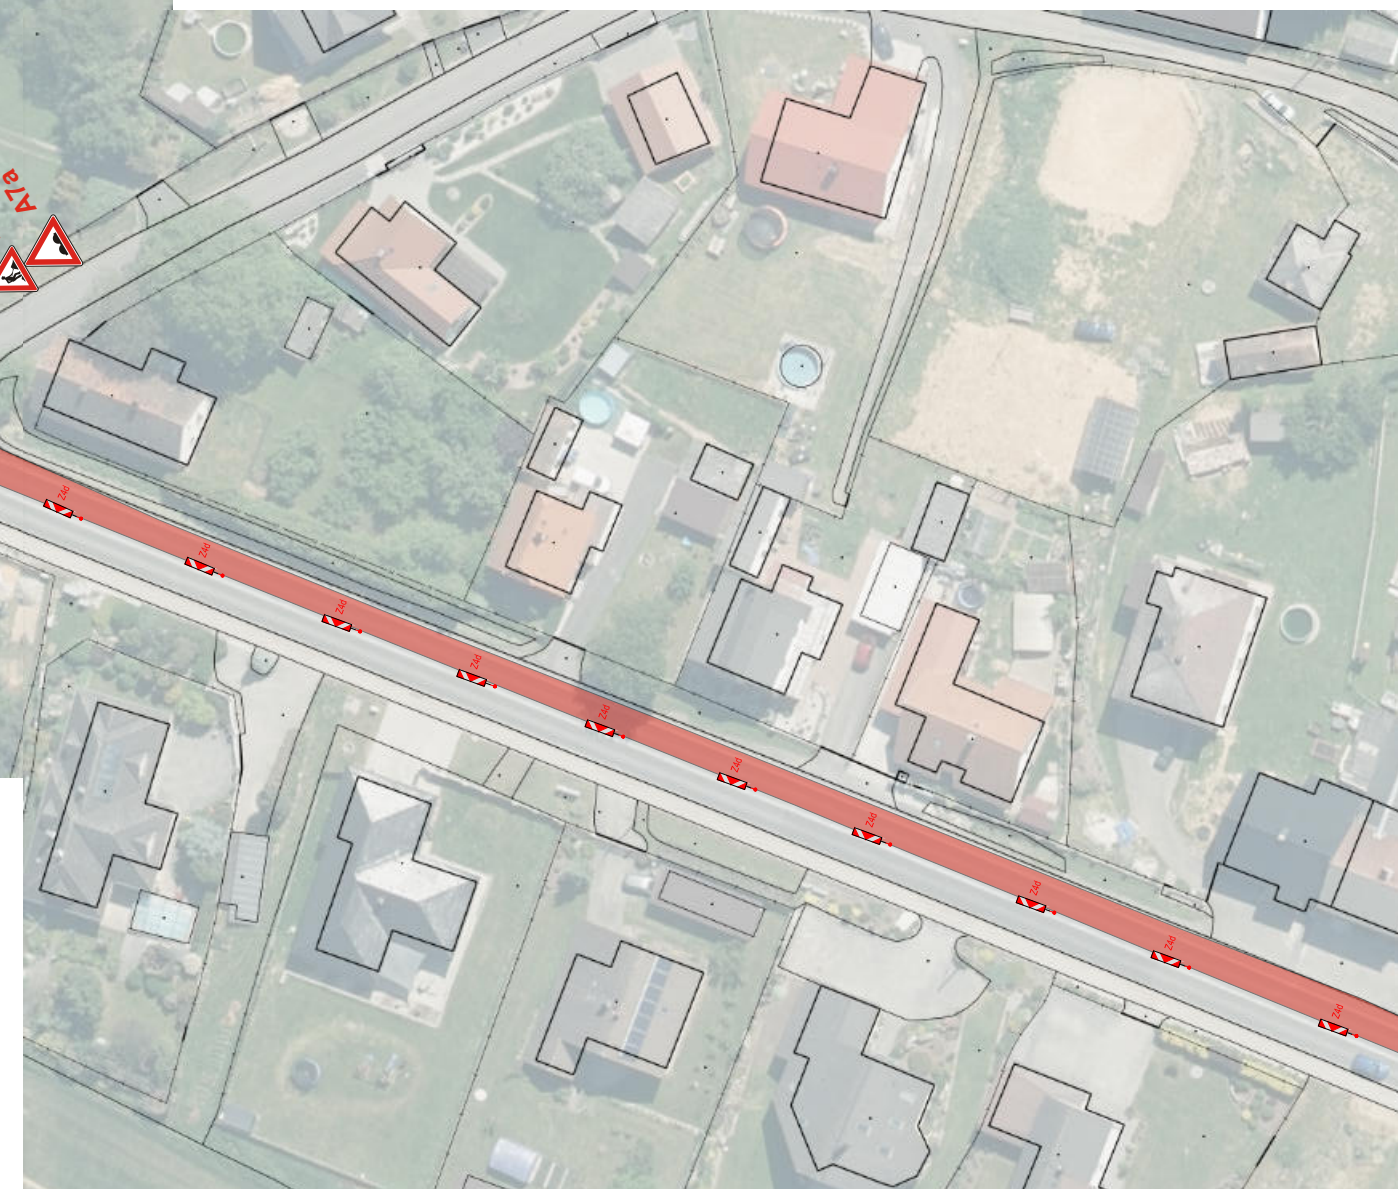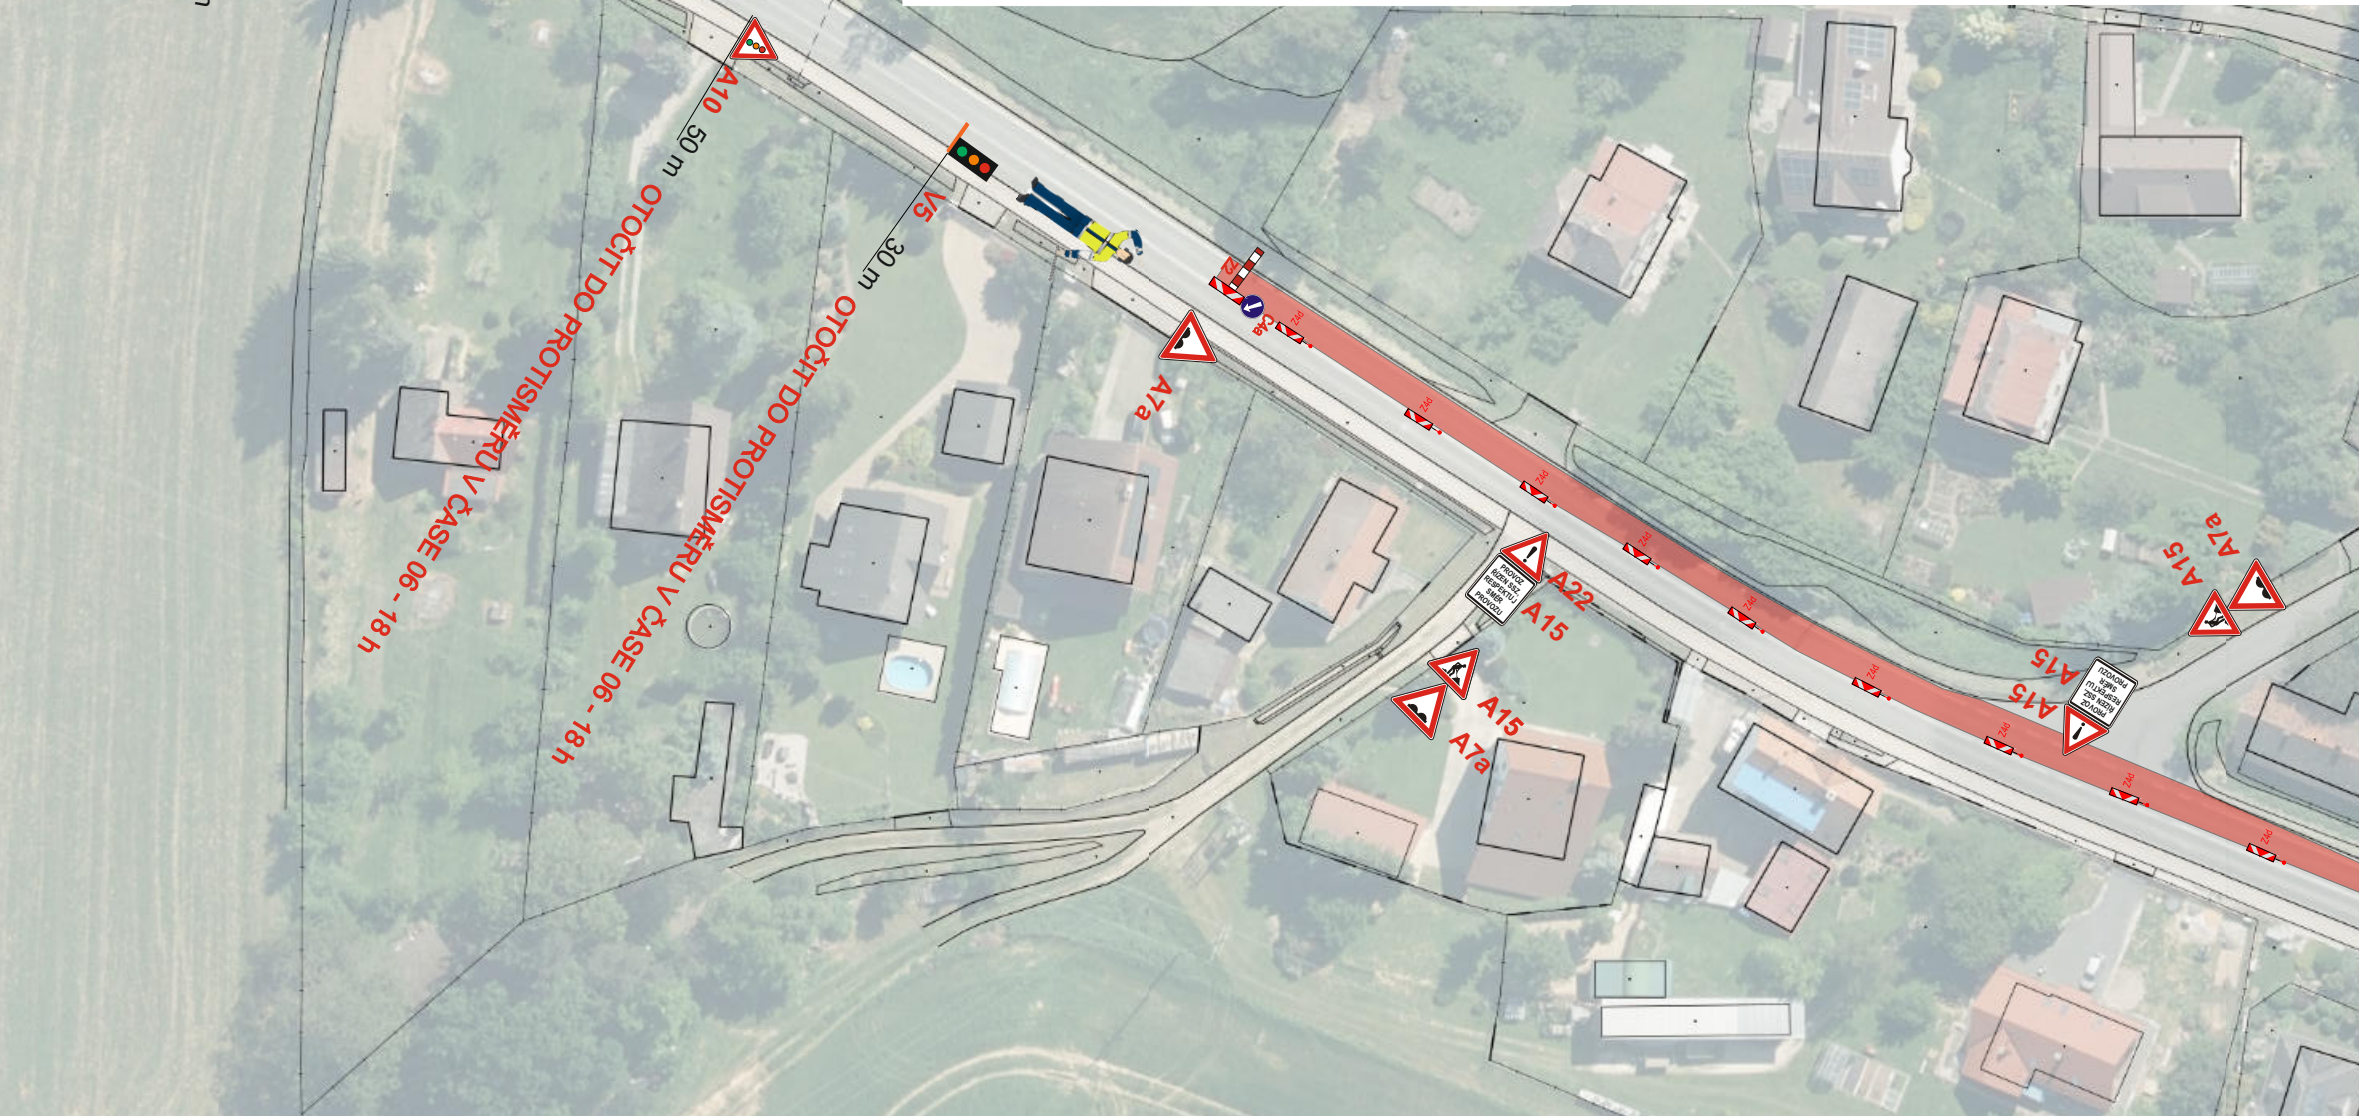

KRPP-19119-2/ČJ-2026-0300DP

Ing. Martin
Cibulka

Digitálně podepsal
Ing. Martin Cibulka
Datum: 2026.02.09
07:25:43 +01'00'




LASATYS s.r.o.
Kontakt Plzeň:
Na Roudné 512/102, 301 00 Plzeň
Tel: +420 733 434 445
Email: realizace@lasatys.cz

I/27 KLATOVY-LUBY - MALÁ VÍSKA

- oprava povrchu levého jízdního pruhu od začátku obce Malá Víska v délce 650 m směrem na Železnou Rudu - 2. část

DIO 1D

- v čase 6 – 18 h provoz řízen osobami poučenými a náležitě vybavenými podle § 79 zákona č. 361/2000 Sb., o provozu na pozemních komunikacích a o změnách některých zákonů (zákon o silničním provozu), ve znění pozdějších předpisů a vyhlášky 30/2001 Sb., kterou se provádějí pravidla provozu na pozemních komunikacích a úprava a řízení provozu na pozemních komunikacích.
- v čase 18 - 06 h provoz řízen SSZ
- zastávka „Vrhavěč, Malá Víska“, směr Klatovy přemístěna vzad před pracovní místo

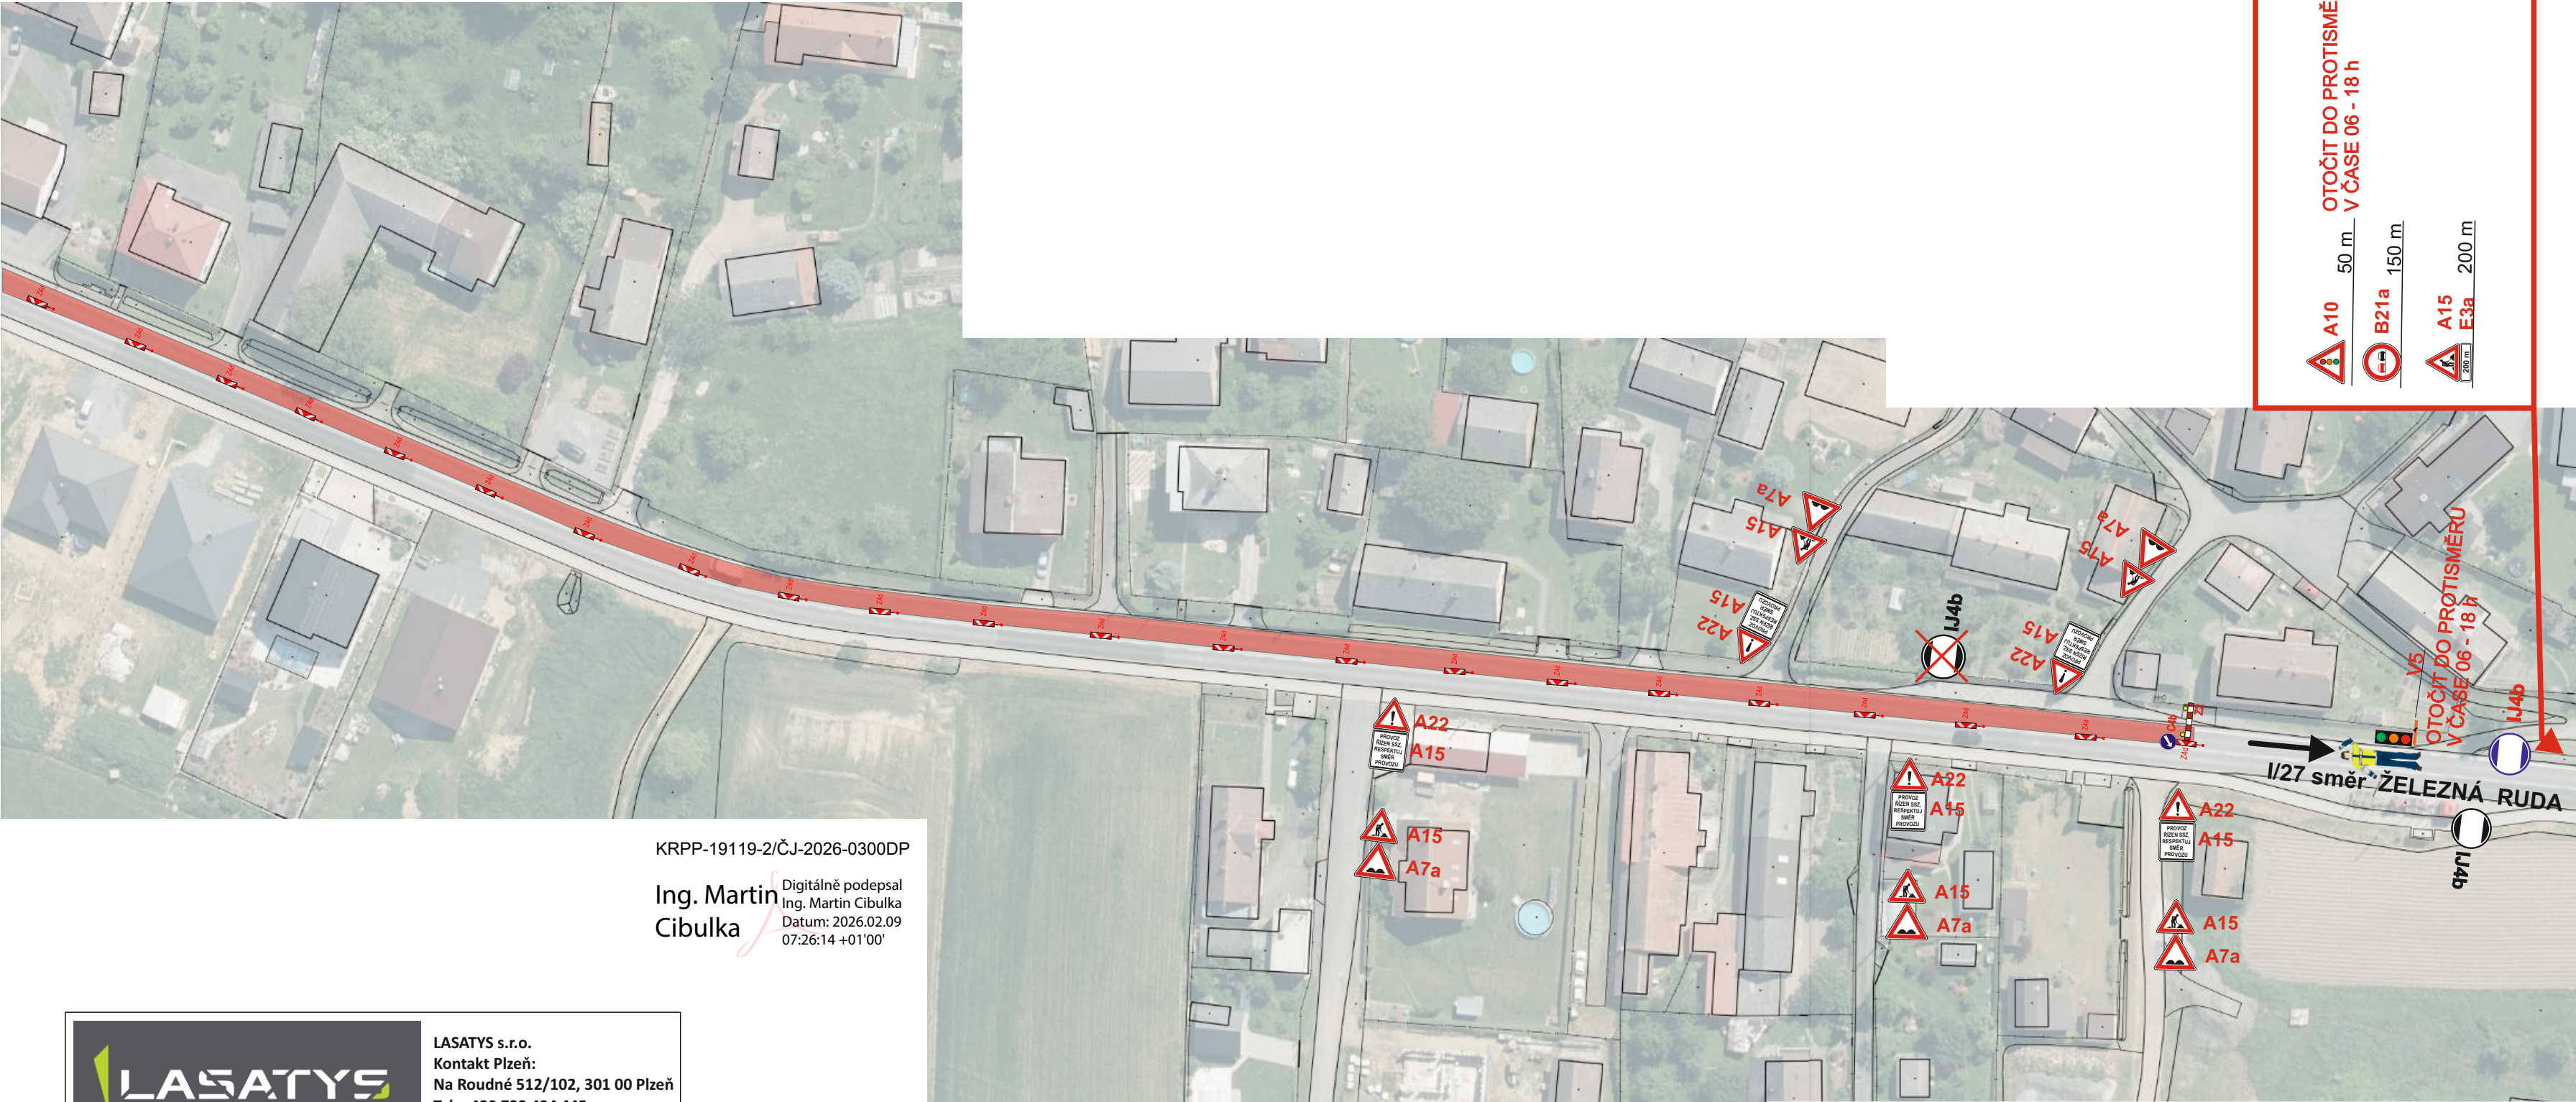

- oprava povrchu pravého jízdního pruhu v obci Malá Víska v délce 640 m směrem na Železnou Rudu - 1. část

- v čase 6 – 18 h provoz řízen osobami poučenými a náležitě vybavenými podle § 79 zákona č. 361/2000 Sb., o provozu na pozemních komunikacích a o změnách některých zákonů (zákon o silničním provozu), ve znění pozdějších předpisů a vyhlášky 30/2001 Sb., kterou se provádějí pravidla provozu na pozemních komunikacích a úprava a řízení provozu na pozemních komunikacích.

- zastávka „Vrhavěč, Malá Víska“, směr Modrava, přemístěna vzad před pracovní místo




Ing. Martin Cibulka

- oprava povrchu pravého jízdního pruhu v obci Malá Víska v délce 640 m směrem na Železnou Rudu - 2. část


- v čase 6 – 18 h provoz řízen osobami poučenými a náležitě vybavenými podle § 79 zákona č. 361/2000 Sb., o provozu na pozemních komunikacích a o změnách některých zákonů (zákon o silničním provozu), ve znění pozdějších předpisů a vyhlášky 30/2001 Sb., kterou se provádějí pravidla provozu na pozemních komunikacích a úprava a řízení provozu na pozemních komunikacích.

- v čase 18 - 06 h provoz řízen SSZ

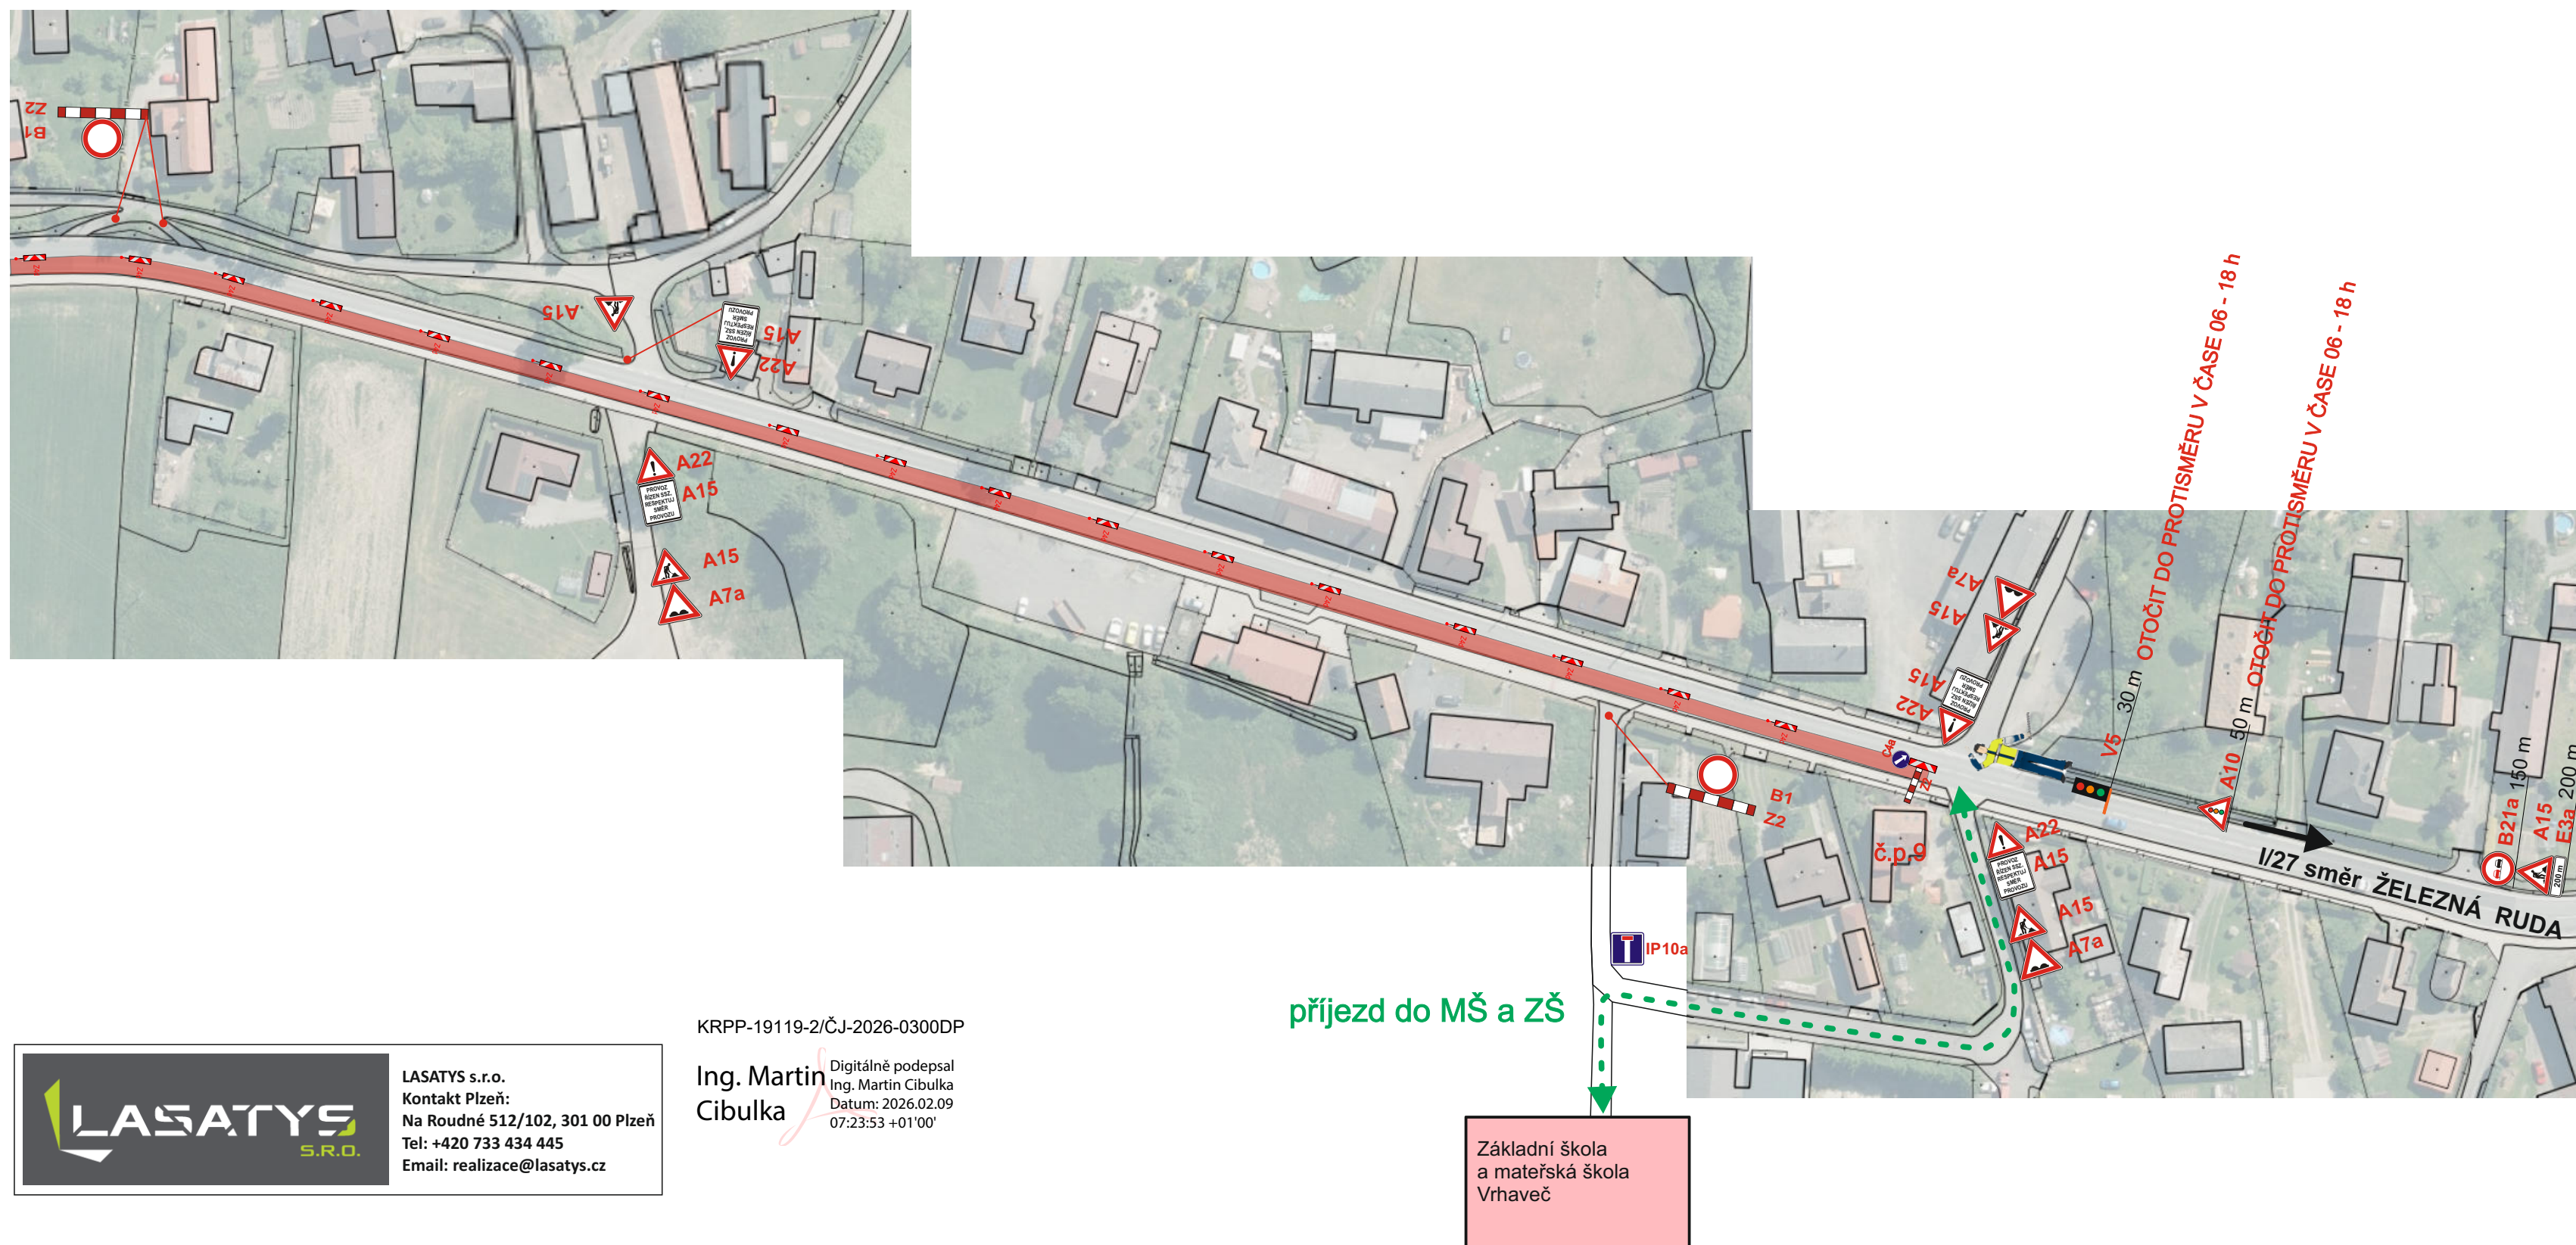

I/27 KLATOVY-LUBY - MALÁ VÍSKA
- oprava povrchu levého jízdního pruhu v obci Malá Víska v délce 640 m směrem na Železnou Rudu - 1. část

- DIO 2C
- v čase 6 – 18 h provoz řízen osobami poučenými a náležitě vybavenými podle § 79 zákona č. 361/2000 Sb., o provozu na pozemních komunikacích a o změnách některých zákonů (zákon o silničním provozu), ve znění pozdějších předpisů a vyhlášky 30/2001 Sb., kterou se provádějí pravidla provozu na pozemních komunikacích a úprava a řízení provozu na pozemních komunikacích.
 - v čase 18 - 06 h provoz řízen SSZ
 - zastávka „Vrhavěč, Malá Víska“, směr Modrava, přemístěna vzad před pracovní místo

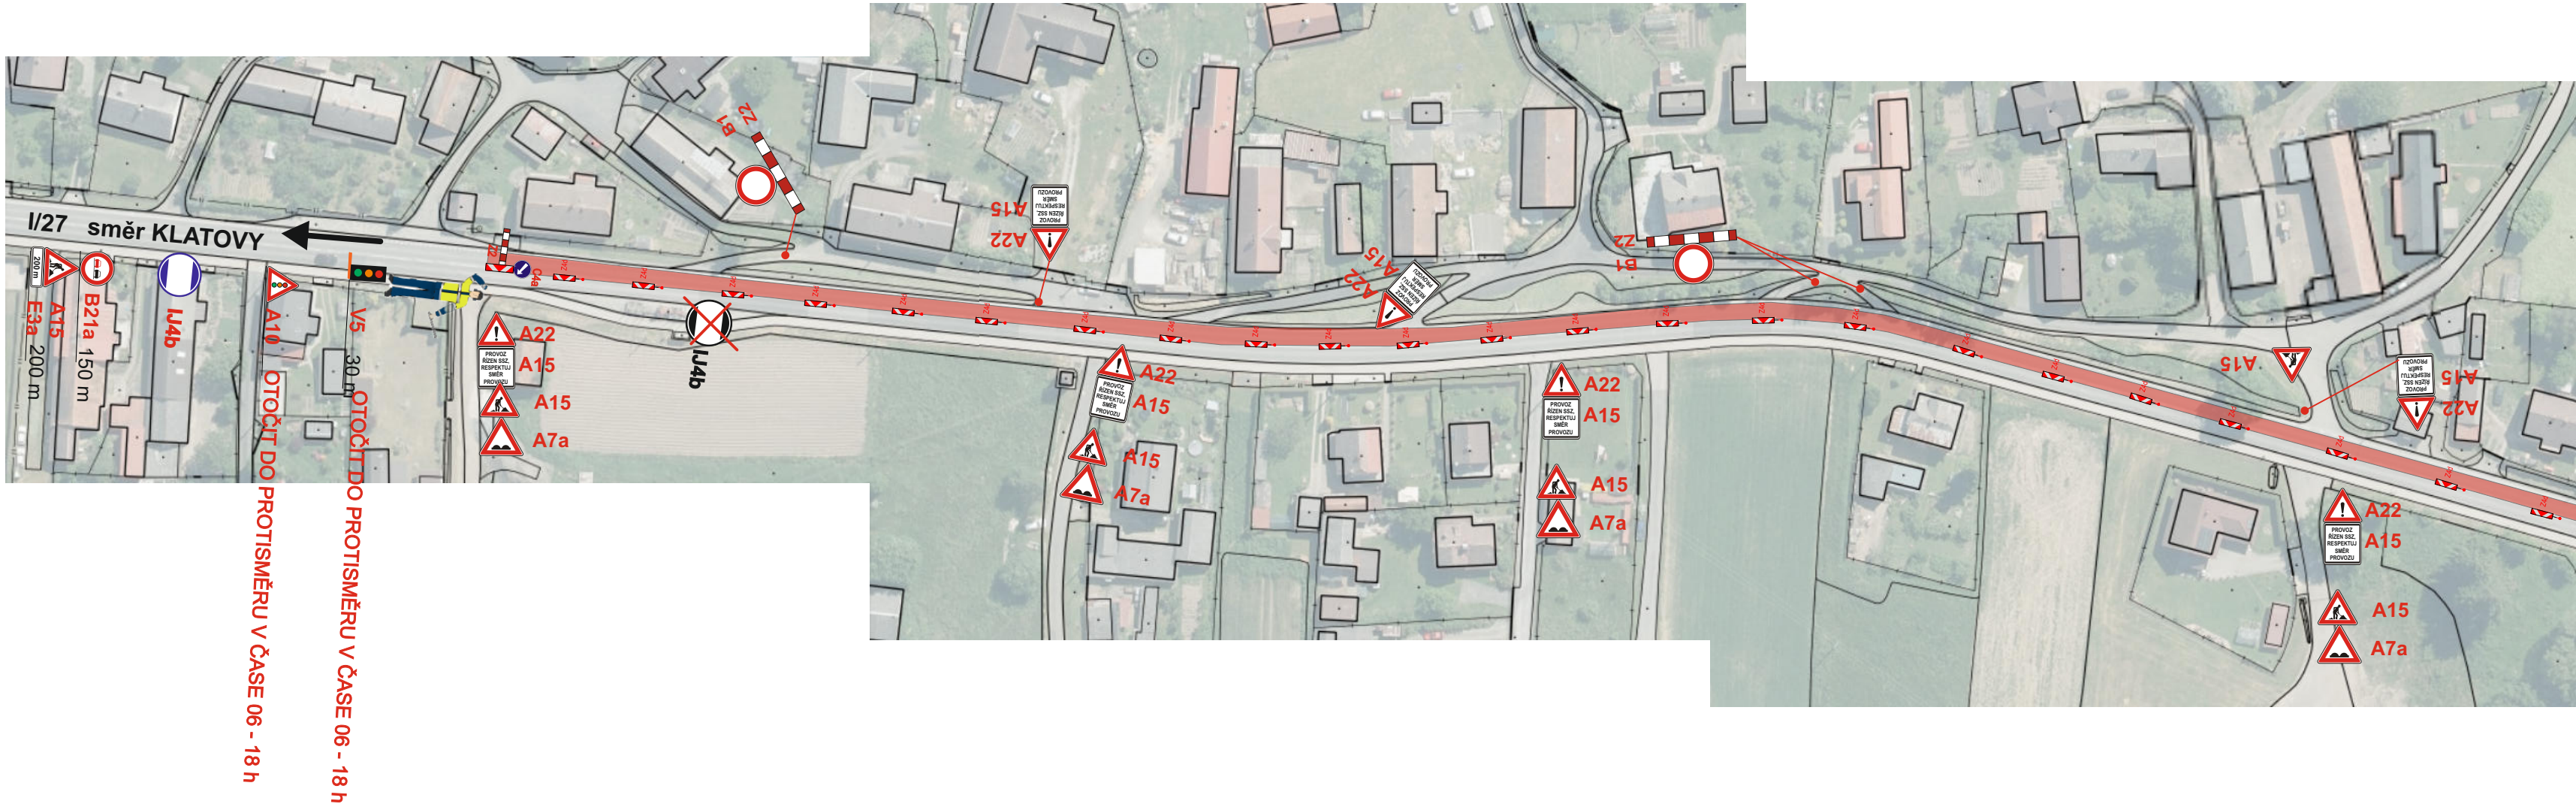


LASATYS s.r.o.
Kontakt Plzeň:
Na Roudné 512/102, 301 00 Plzeň
Tel: +420 733 434 445
Email: realizace@lasatys.cz

KRPP-19119-2/ČJ-2026-0300DP

Ing. Martin Cibulka
Digitálně podepsal
Ing. Martin Cibulka
Datum: 2026.02.09
07:24:16 +01'00'

I/27 KLATOVY-LUBY - MALÁ VÍSKA
- oprava povrchu levého jízdního pruhu v obci Malá Víska v délce 640 m směrem na Železnou Rudu - 2. část


- DIO 2C
- v čase 6 – 18 h provoz řízen osobami poučenými a náležitě vybavenými podle § 79 zákona č. 361/2000 Sb., o provozu na pozemních komunikacích a o změnách některých zákonů (zákon o silničním provozu), ve znění pozdějších předpisů a vyhlášky 30/2001 Sb., kterou se provádějí pravidla provozu na pozemních komunikacích a úprava a řízení provozu na pozemních komunikacích.
 - v čase 18 - 06 h provoz řízen SSZ

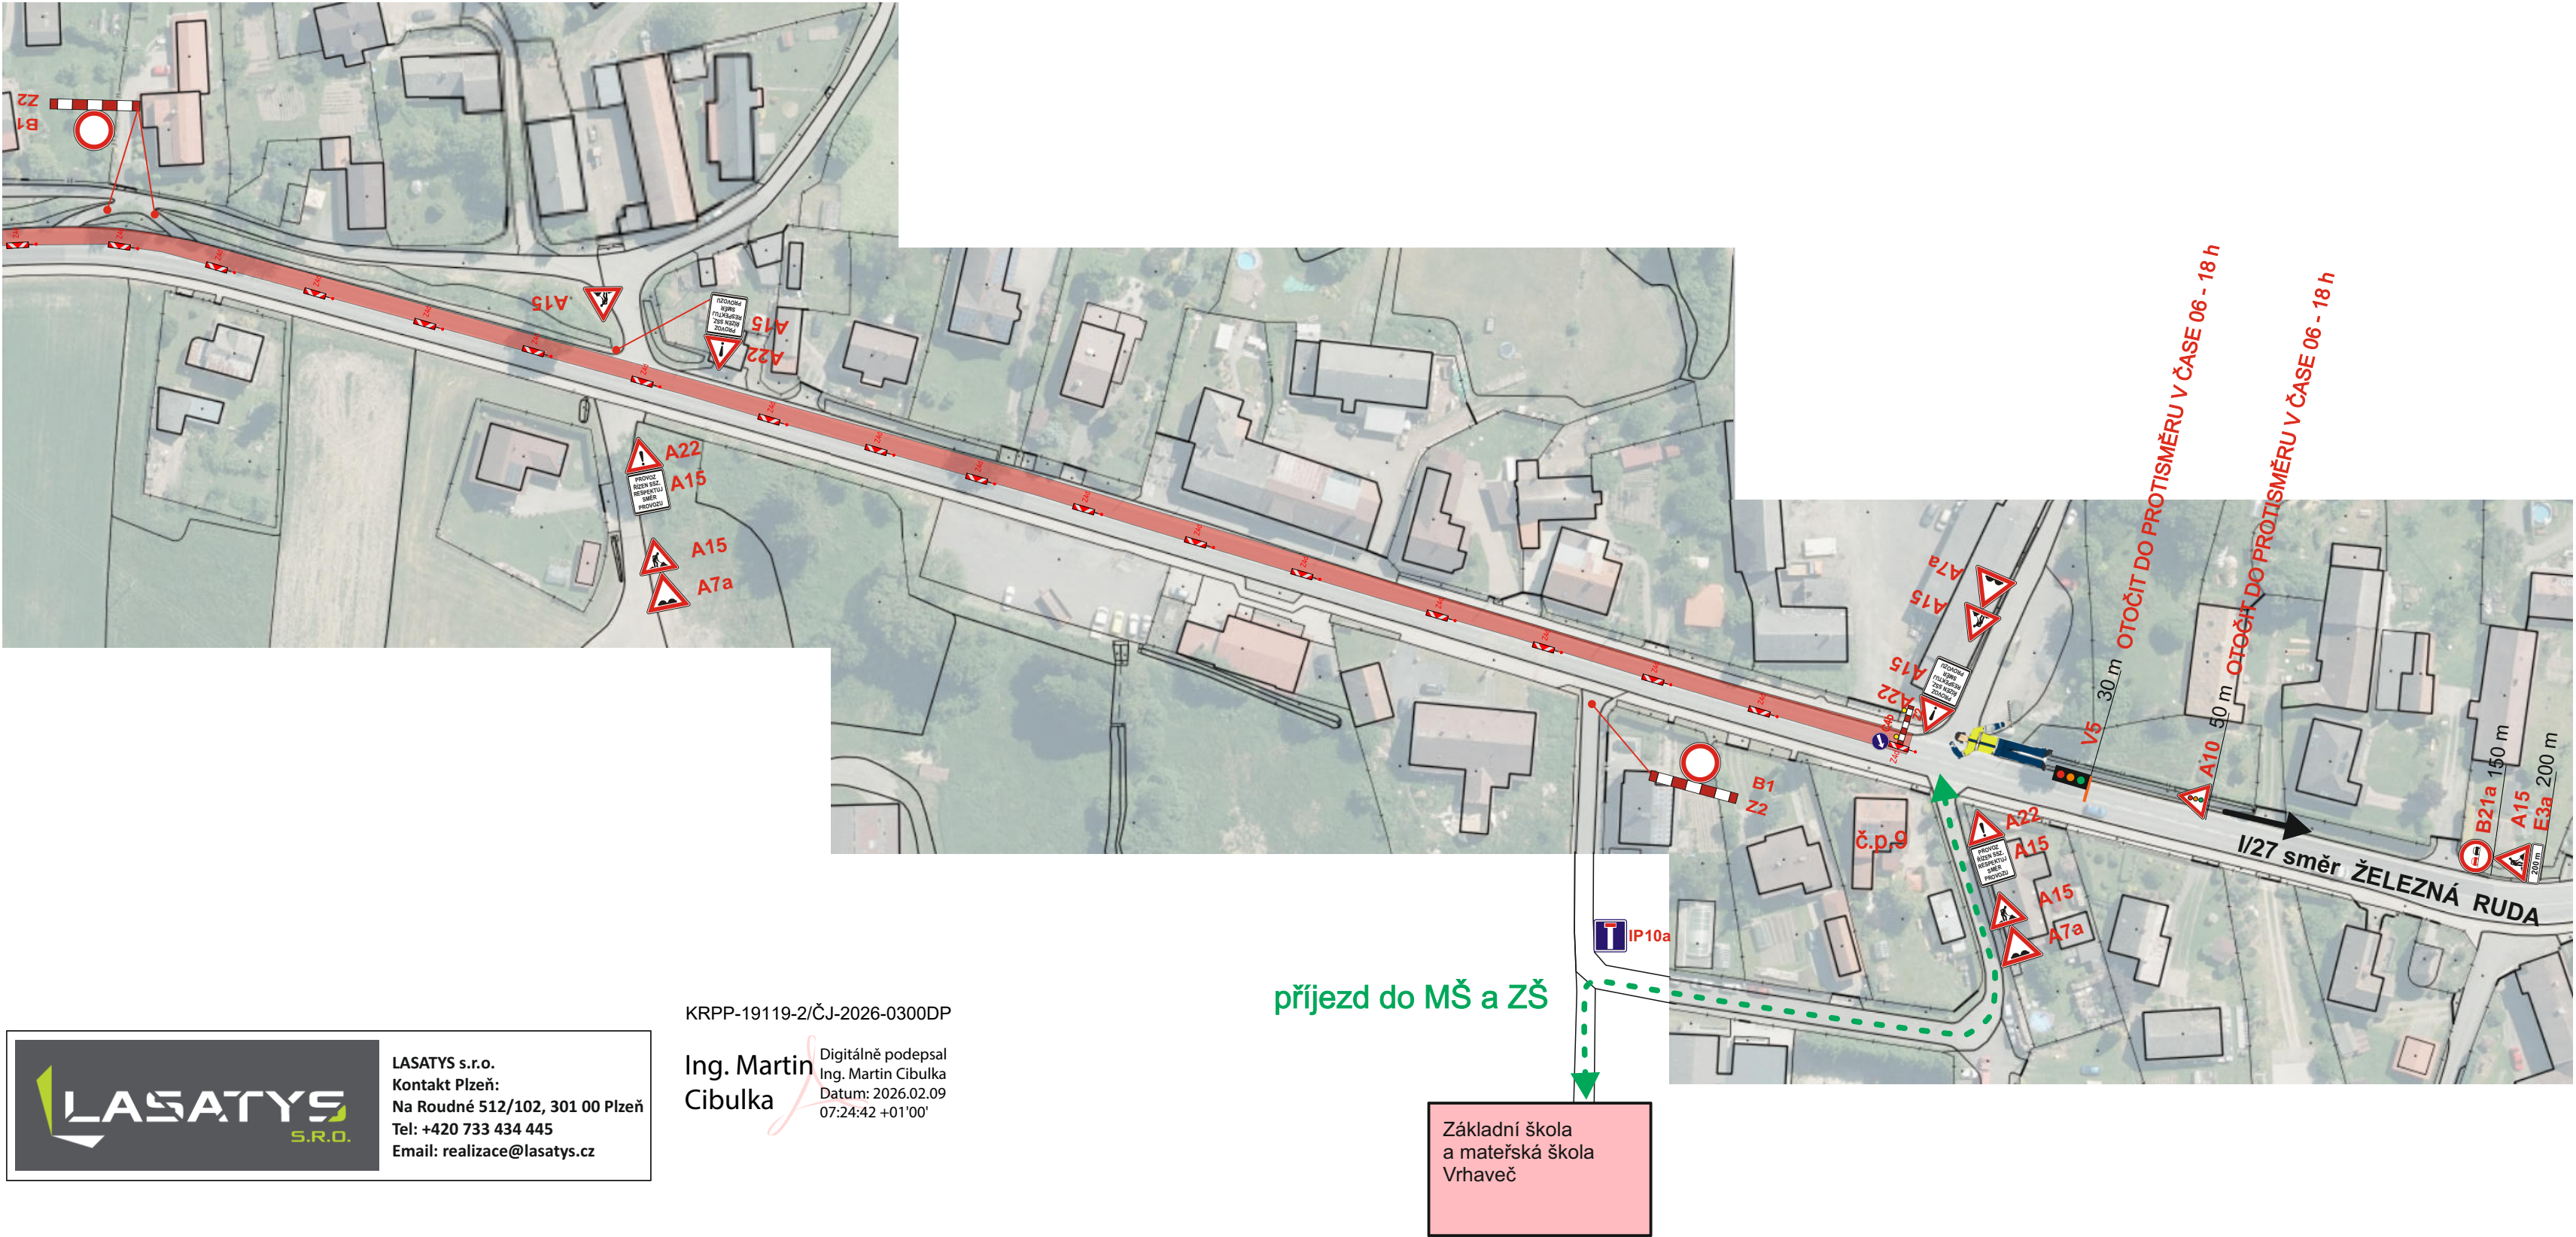



I/27 KLATOVY-LUBY - MALÁ VÍSKA
- oprava povrchu pravého jízdního pruhu v obci Malá Víska v délce 300 m směrem na Železnou Rudu

DIO 3A

- v čase 6 – 18 h provoz řízen osobami poučenými a náležitě vybavenými podle § 79 zákona č. 361/2000 Sb., o provozu na pozemních komunikacích a o změnách některých zákonů (zákon o silničním provozu), ve znění pozdějších předpisů a vyhlášky 30/2001 Sb., kterou se provádějí pravidla provozu na pozemních komunikacích a úprava a řízení provozu na pozemních komunikacích.
- v čase 18 - 06 h provoz řízen SSZ
- zastávka „Vrhaveč“, v obou směrech, přemístěna vzad před pracovní místo

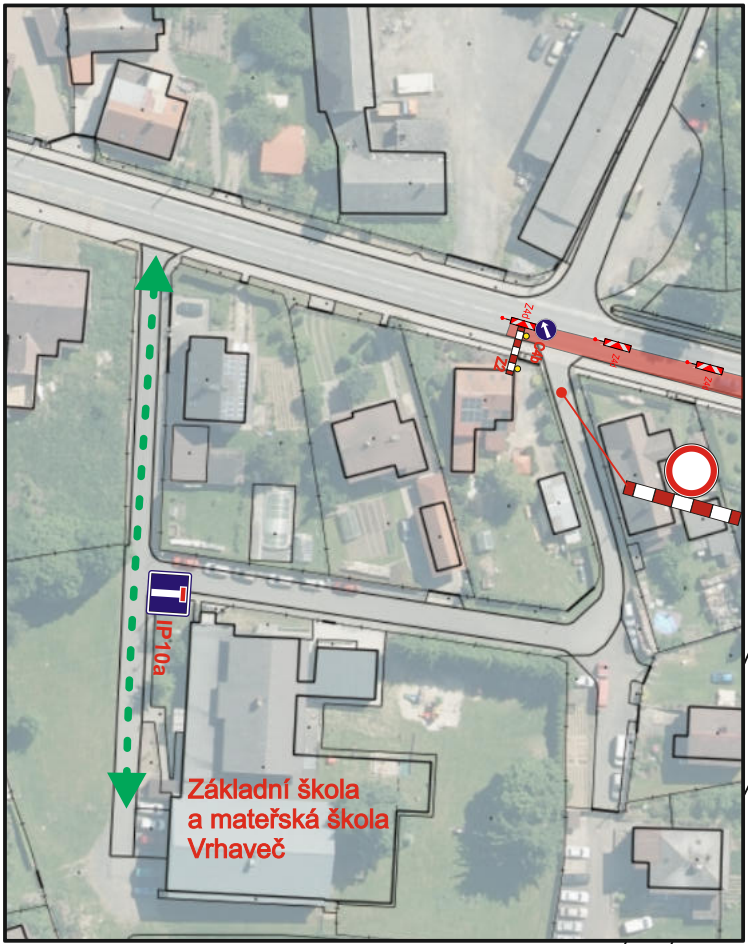

příjezd k MŠ a ZŠ

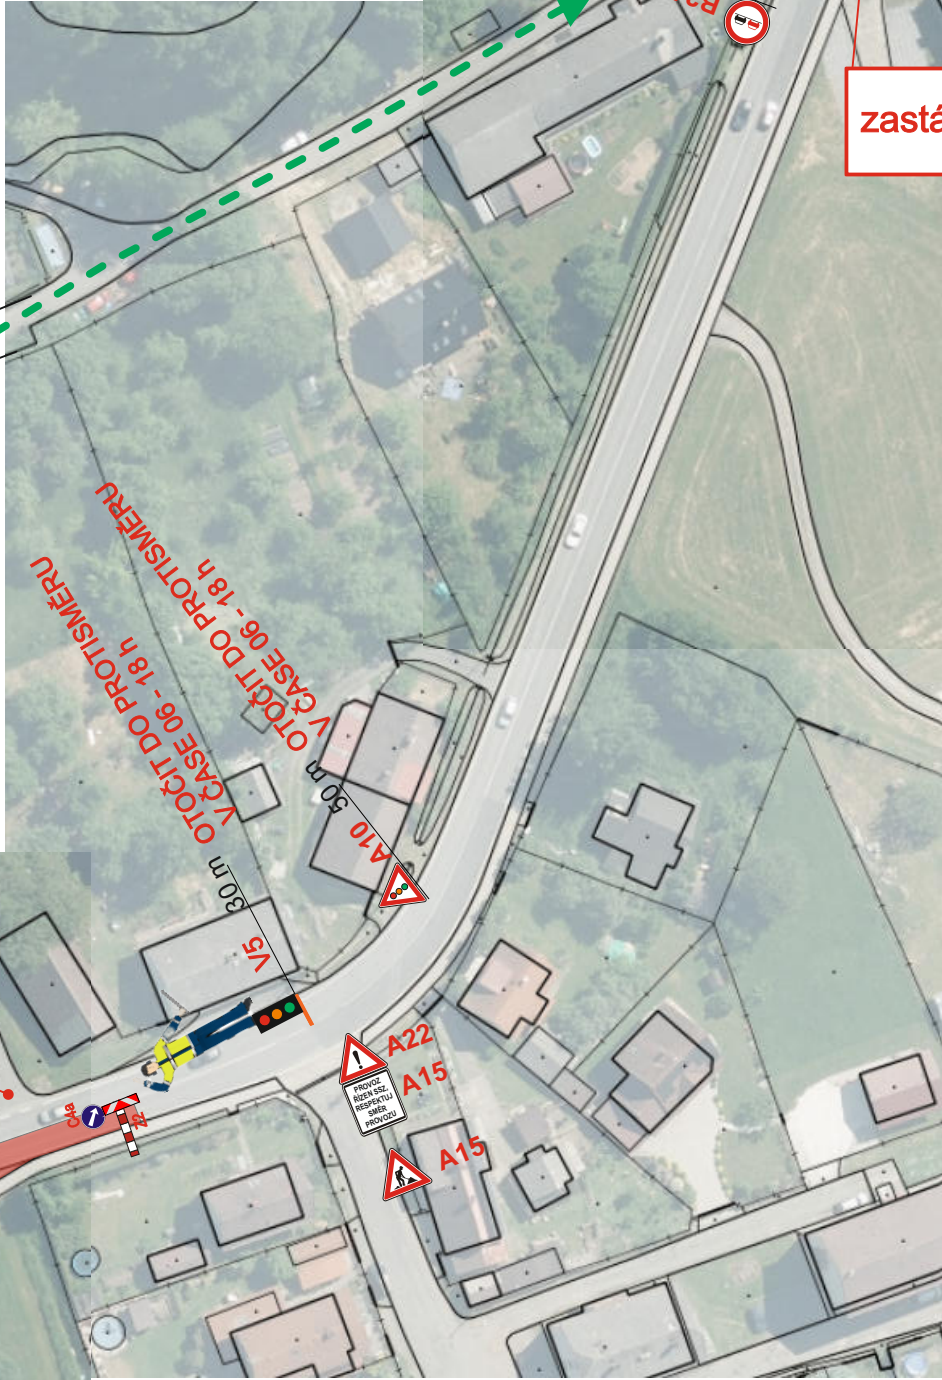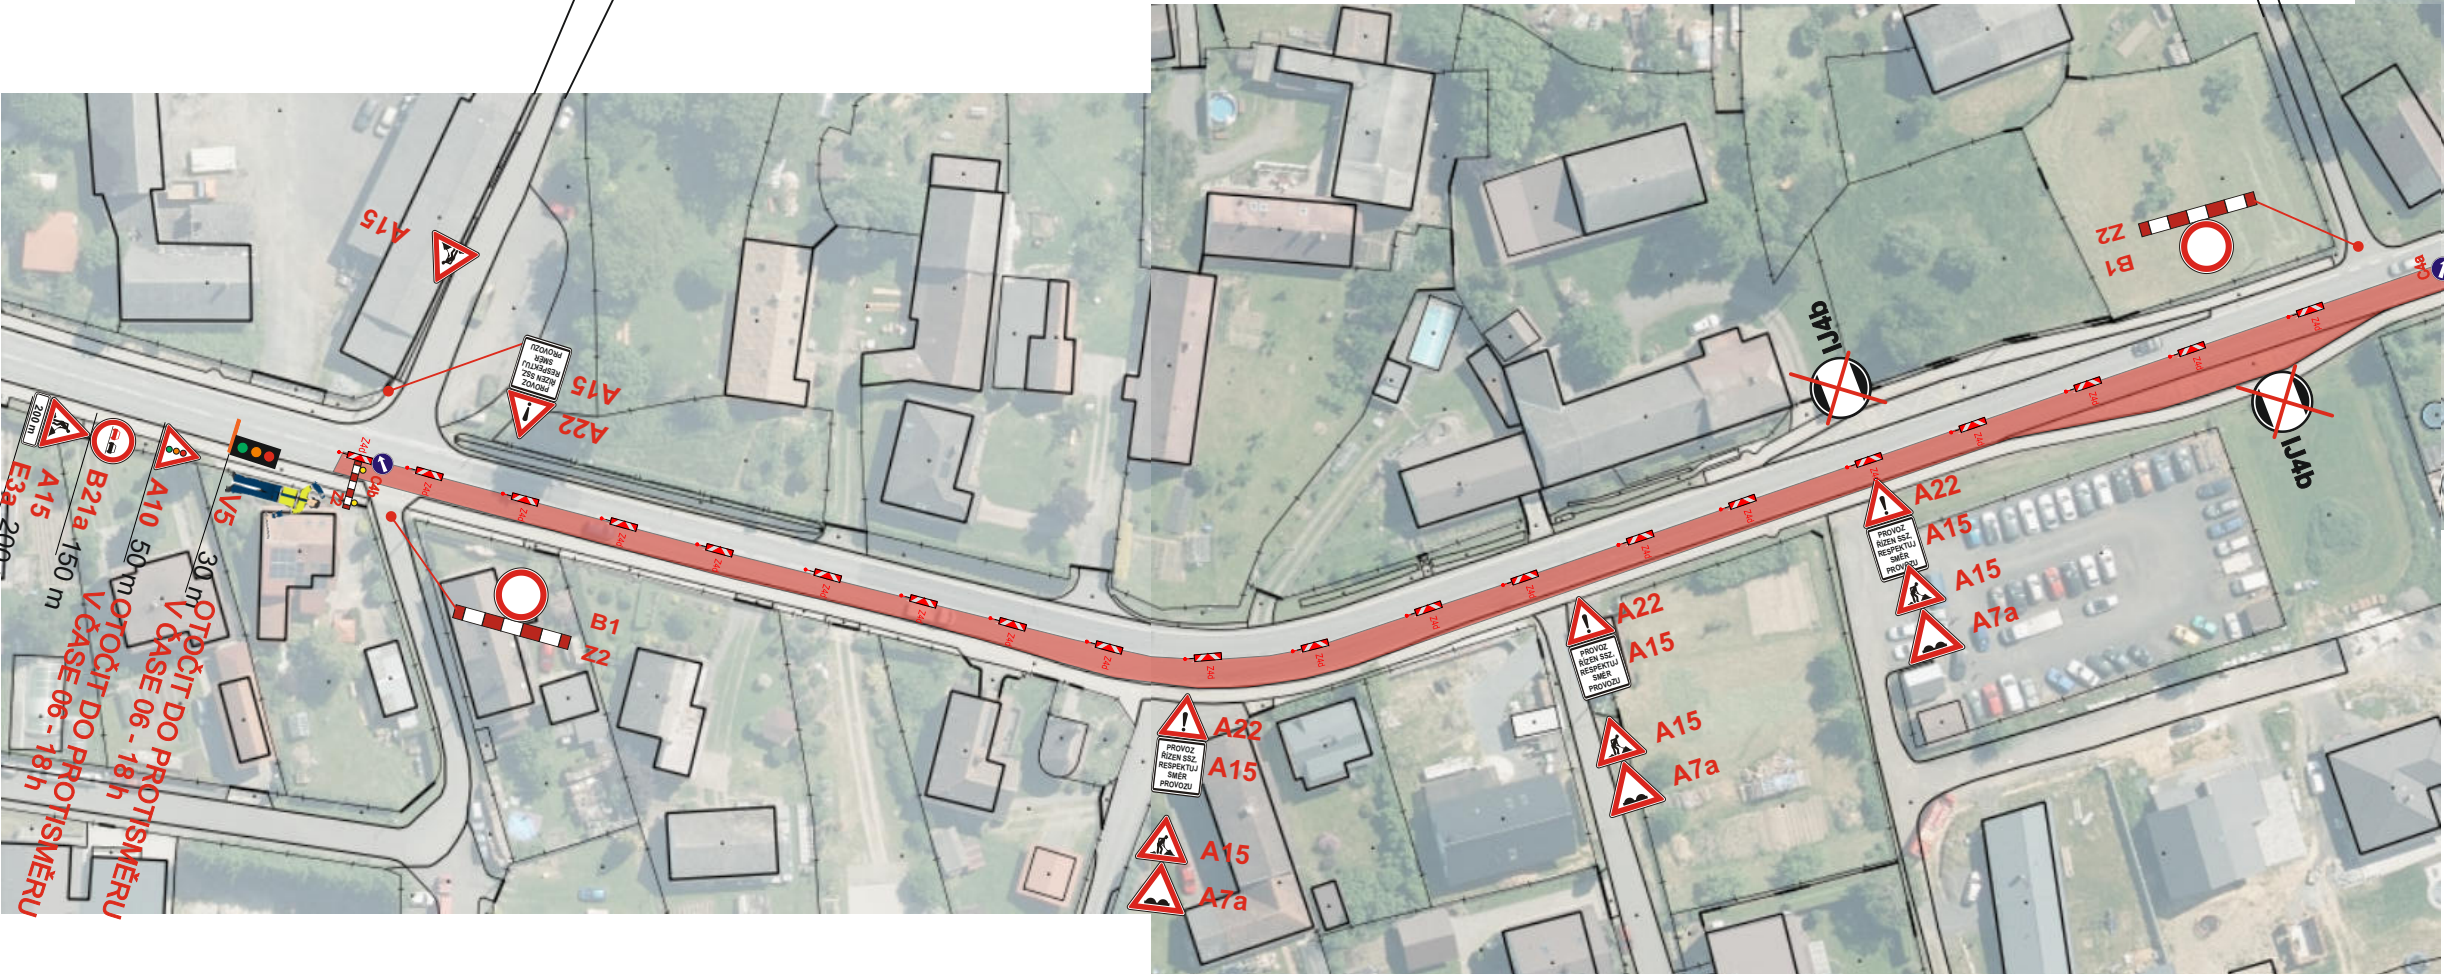

zastávka „Vrhaveč“

zastávka „Vrhaveč“

KRPP-19119-2/ČJ-2026-0300DP

Ing. Martin Cibulka
Digitálně podepsal
Ing. Martin Cibulka
Datum: 2026.02.09
07:23:26 +01'00'




LASATYS s.r.o.
Kontakt Plzeň:
Na Roudné 512/102, 301 00 Plzeň
Tel: +420 733 434 445
Email: realizace@lasatys.cz



- oprava povrchu levého jízdního pruhu v obci Malá Víska v délce 300 m směrem na Železnou Rudu

- **v čase 6 – 18 h** provoz řízen osobami poučenými a náležitě vybavenými podle § 79 zákona č. 361/2000 Sb., o provozu na pozemních komunikacích a o změnách některých zákonů (zákon o silničním provozu), ve znění pozdějších předpisů a vyhlášky 30/2001 Sb., kterou se provádějí pravidla provozu na pozemních komunikacích a úprava a řízení provozu na pozemních komunikacích.

- zastávka „Vrhavěč“, v obou směrech, přemístěna vzad před pracovní místo

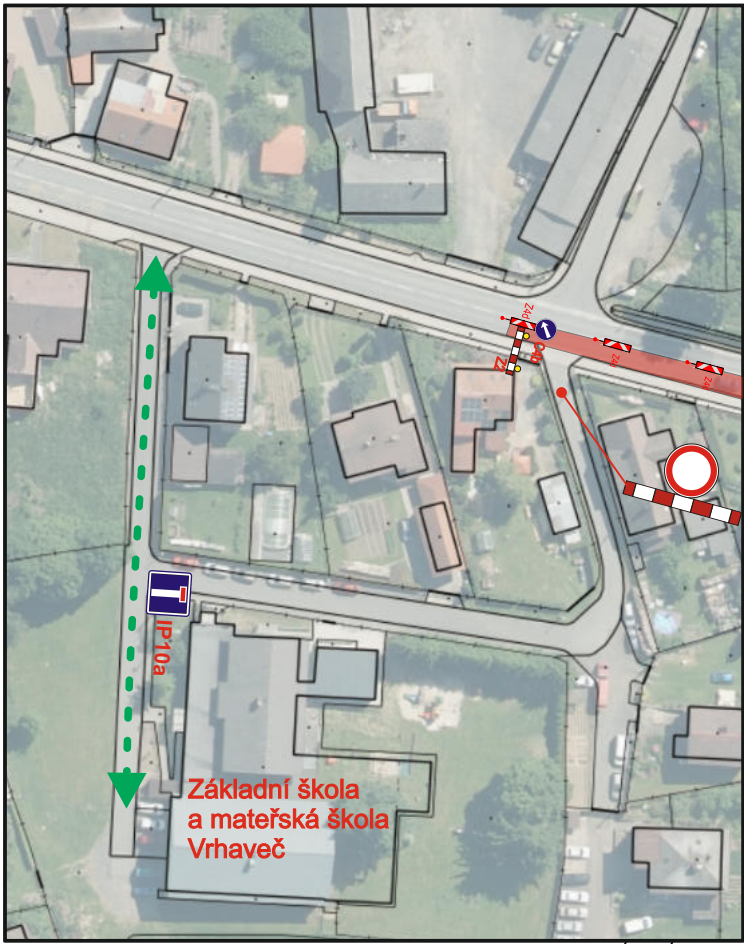

příjezd k MŠ a ZŠ

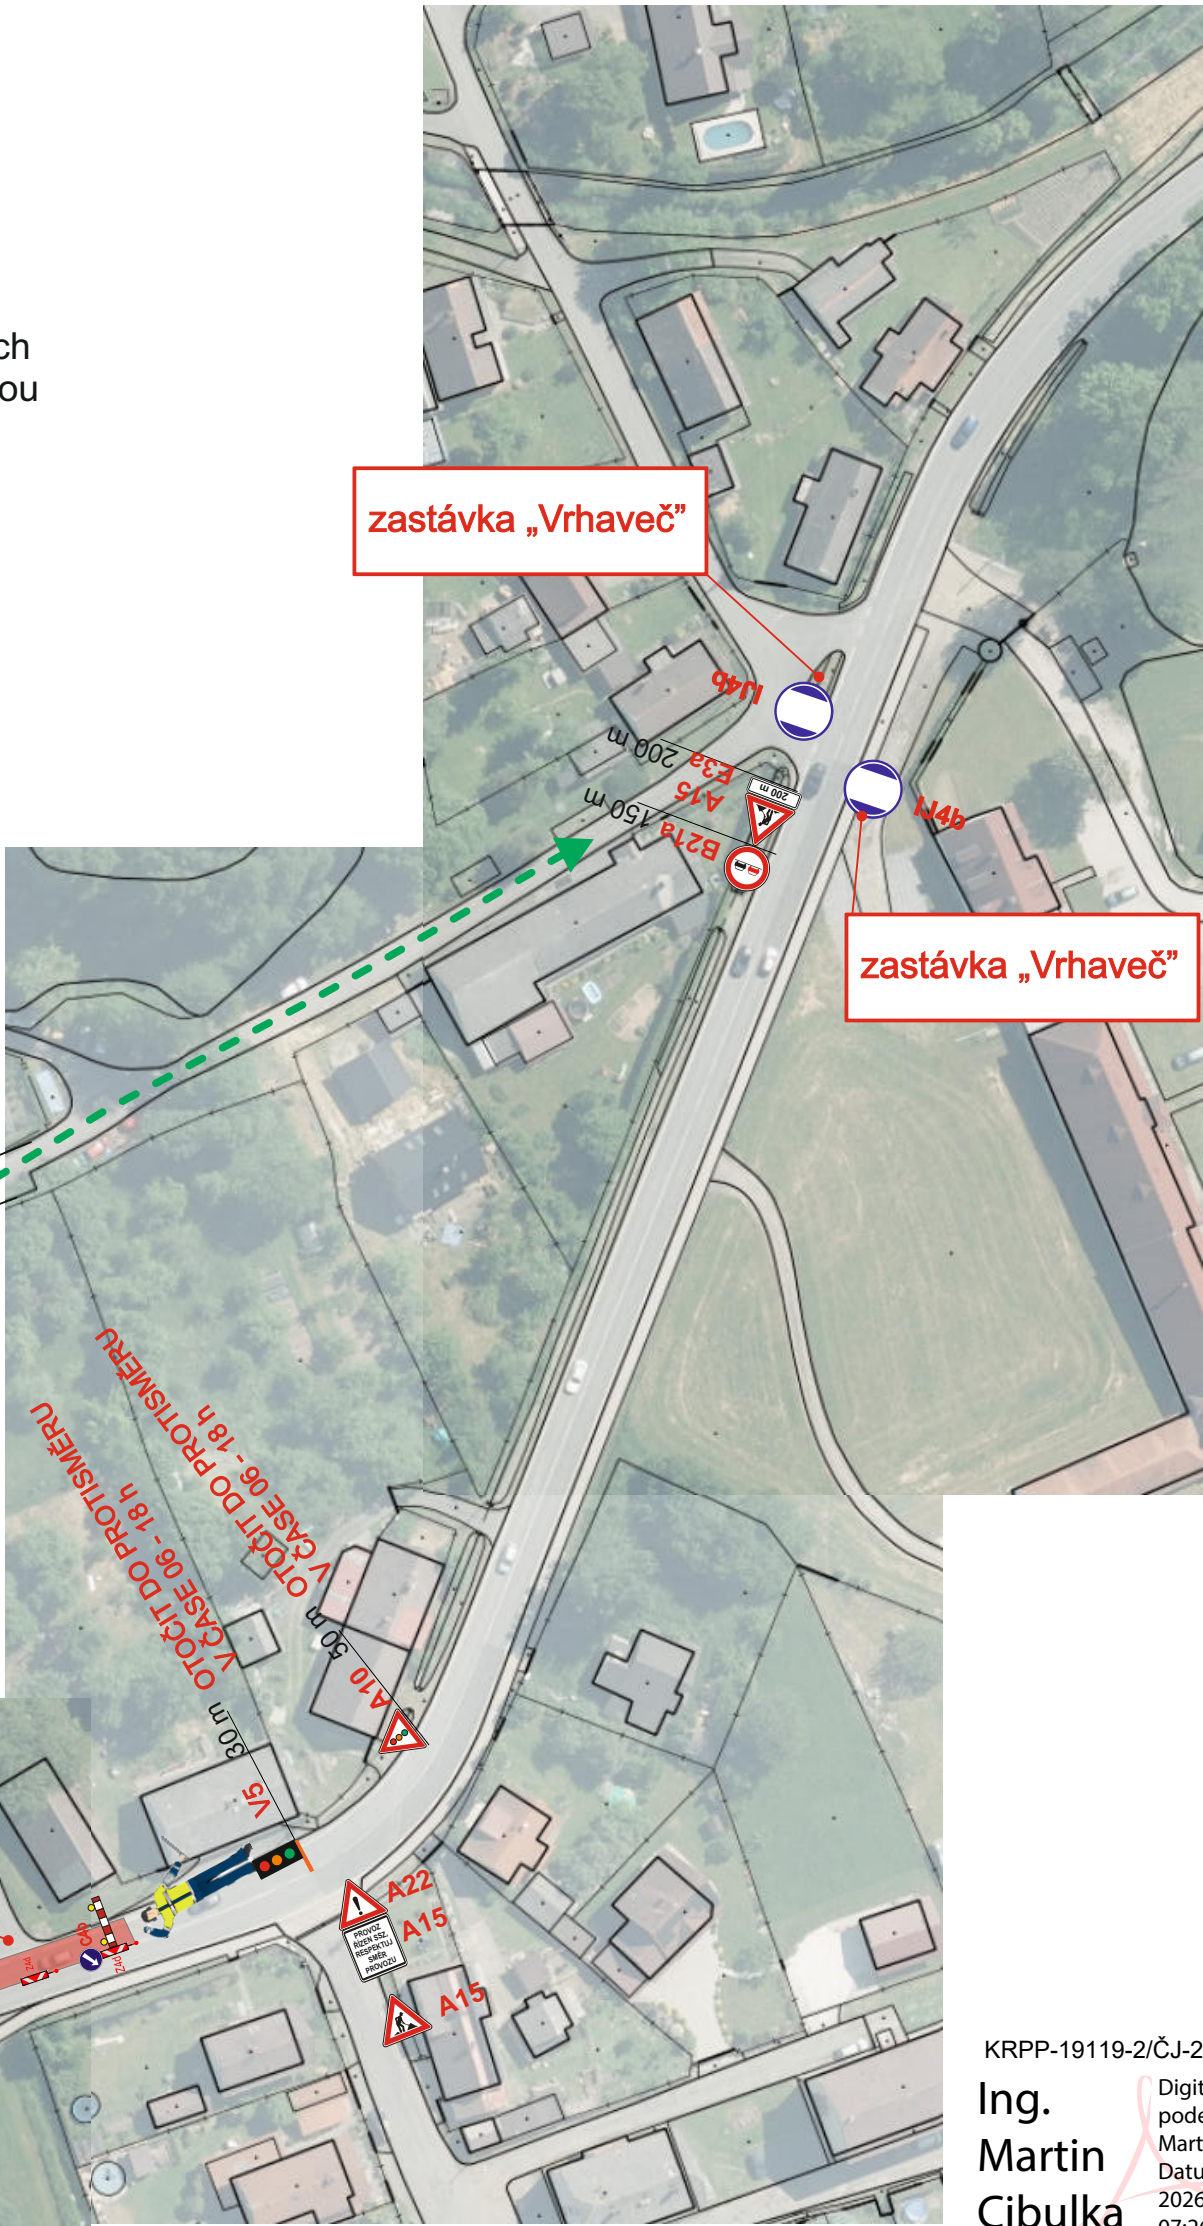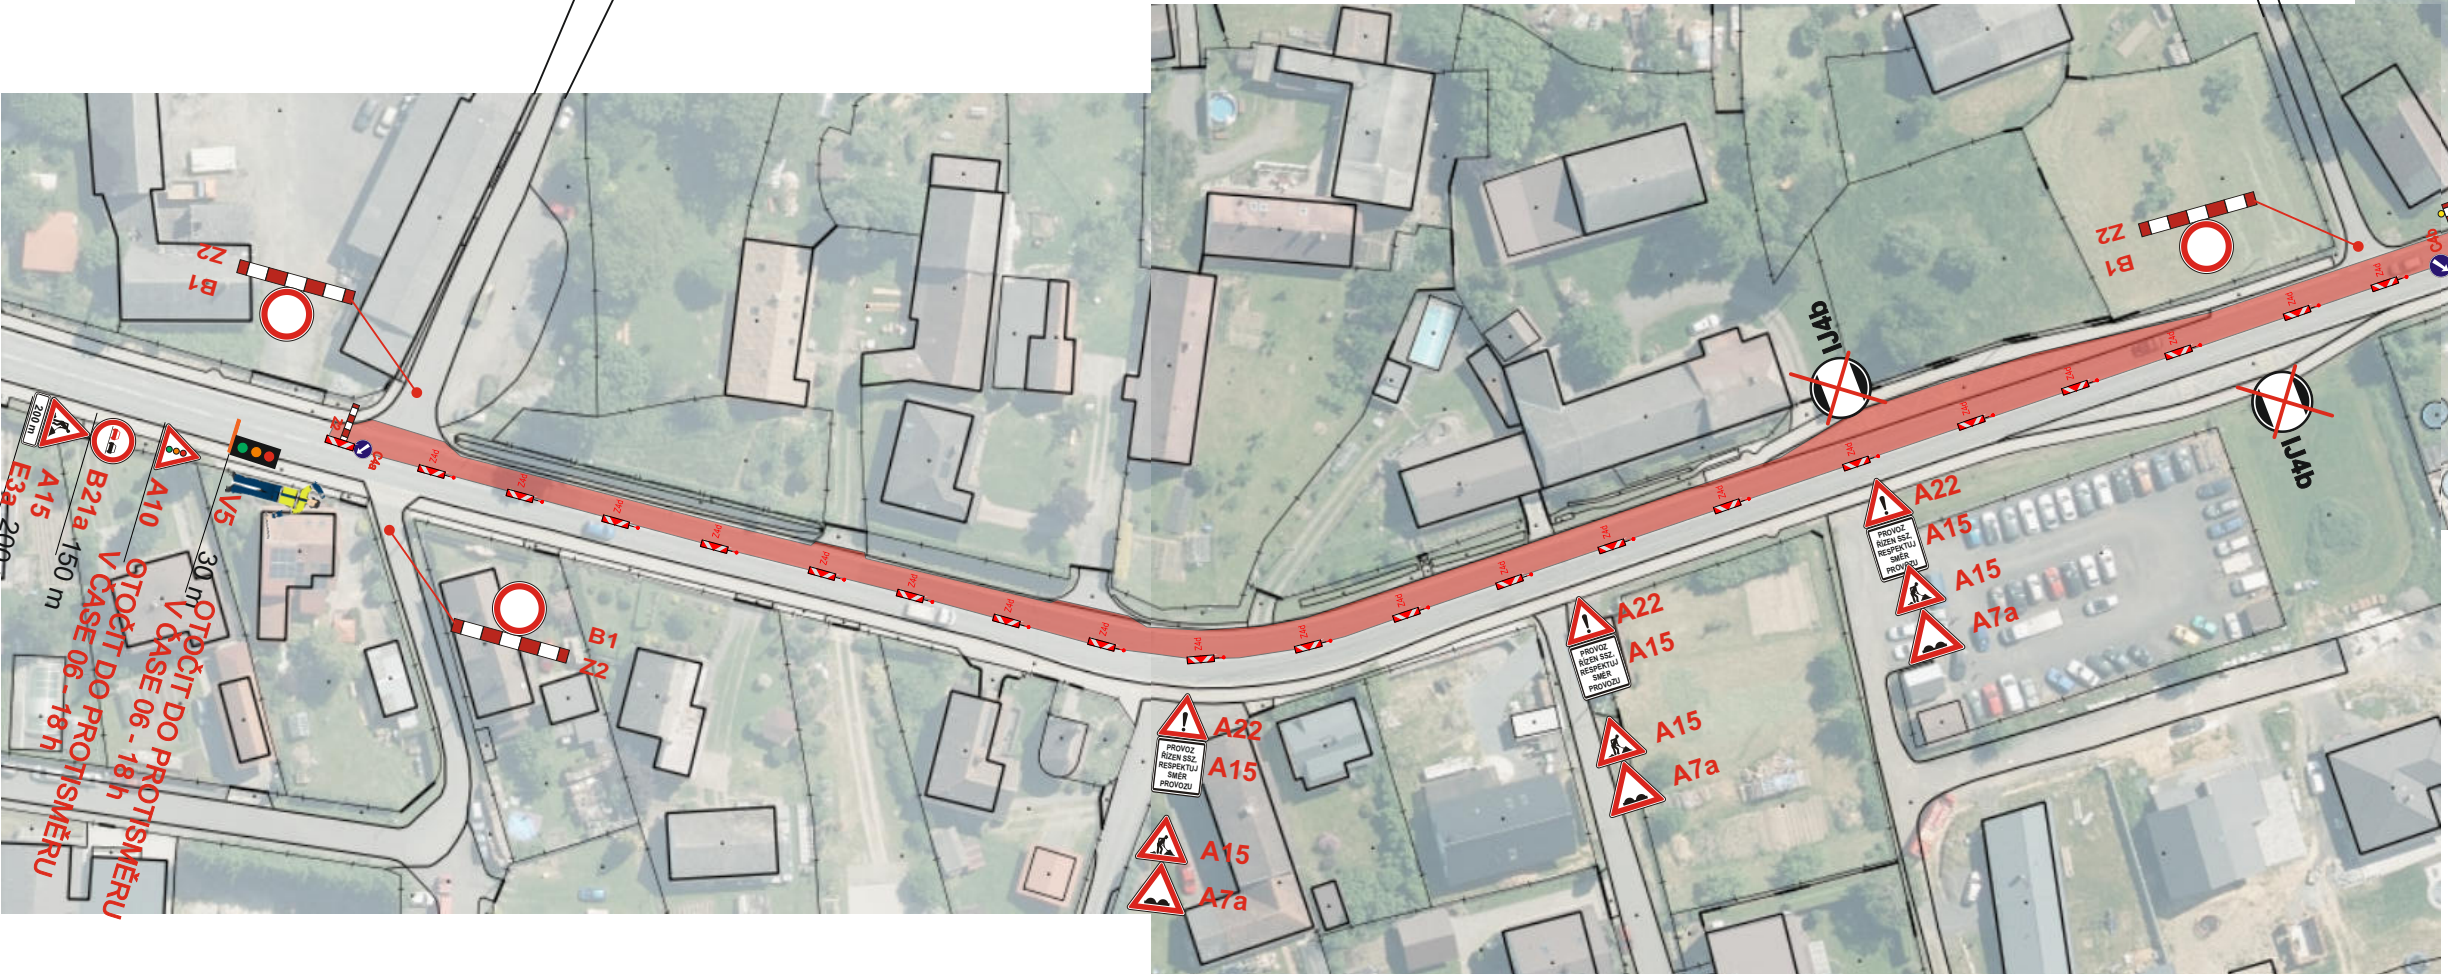

KRPP-19119-2/ČJ-2026-0300DP

Ing.
Martin
Cibulka

Digitálně
 odepsal Ing.
 Martin Cibulka
 Datum:
 2026.02.09
 07:26:48 +01'00



LASATYS s.r.o.
Kontakt Plzeň:
Na Roudné 512/102, 301 00 Plzeň
Tel: +420 733 434 445
Email: realizace@lasatys.cz

I/27 KLATOVY-LUBY - MALÁ VÍSKA

- oprava povrchu pravého jízdního pruhu v obci Malá Víska v délce 300 m ke konci obce směrem na Železnou Rudu


DIO 3C

- v čase 6 – 18 h provoz řízen osobami poučenými a náležitě vybavenými podle § 79 zákona č. 361/2000 Sb., o provozu na pozemních komunikacích a o změnách některých zákonů (zákon o silničním provozu), ve znění pozdějších předpisů a vyhlášky 30/2001 Sb., kterou se provádějí pravidla provozu na pozemních komunikacích a úprava a řízení provozu na pozemních komunikacích.

- v čase 18 - 06 h provoz řízen SSZ

zastávka „Vrhavec”
v provozu

zastávka „Vrhavec”
v provozu

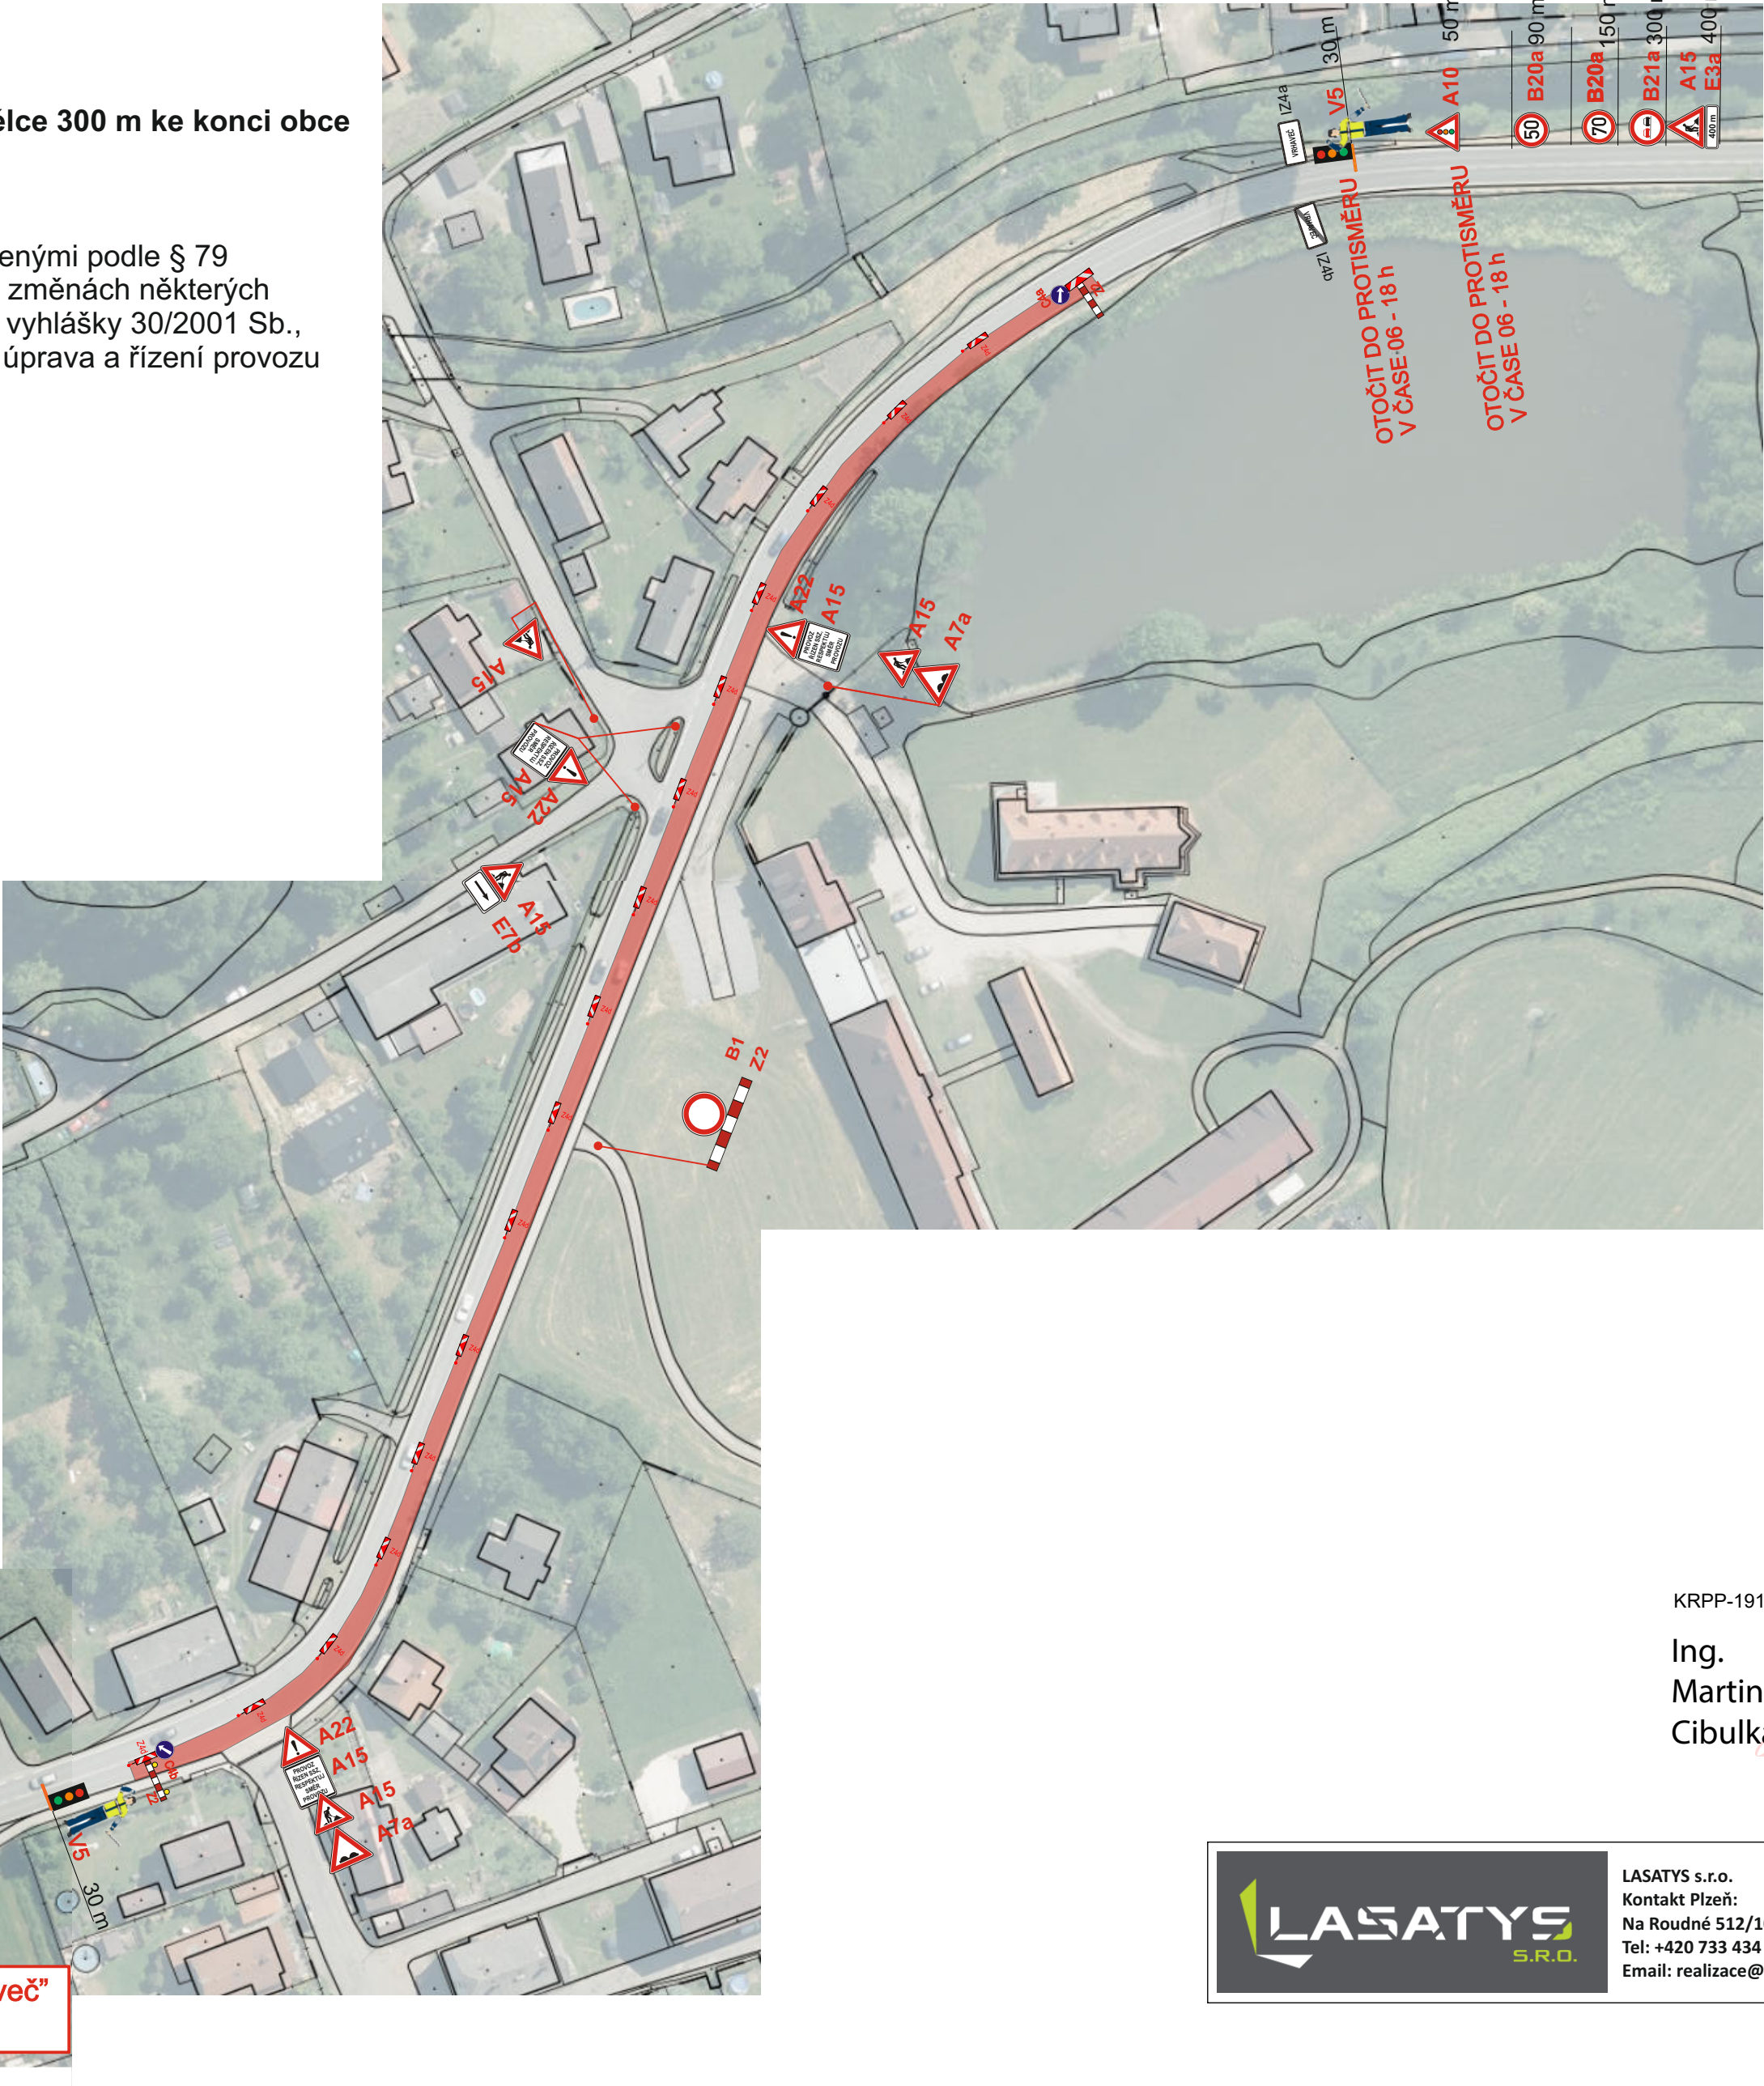

KRPP-19119-2/ČJ-2026-0300DP

Ing.
Martin
Cibulka

Digitálně podepsal
Ing. Martin Cibulka
Datum: 2026.02.09
07:27:15 +01'00'




LASATYS s.r.o.
Kontakt Plzeň:
Na Roudné 512/102, 301 00 Plzeň
Tel: +420 733 434 445
Email: realizace@lasatys.cz

I/27 KLATOVY-LUBY - MALÁ VÍSKA
- oprava povrchu levého jízdního pruhu v obci Malá Víska v délce 300 m ke konci obce směrem na Železnou Rudu

DIO 3D
- v čase 6 – 18 h provoz řízen osobami poučenými a náležitě vybavenými podle § 79 zákona č. 361/2000 Sb., o provozu na pozemních komunikacích a o změnách některých zákonů (zákon o silničním provozu), ve znění pozdějších předpisů a vyhlášky 30/2001 Sb., kterou se provádějí pravidla provozu na pozemních komunikacích a úprava a řízení provozu na pozemních komunikacích.
- v čase 18 - 06 h provoz řízen SSZ

zastávka „Vrhavec“
v provozu

zastávka „Vrhavec“
v provozu

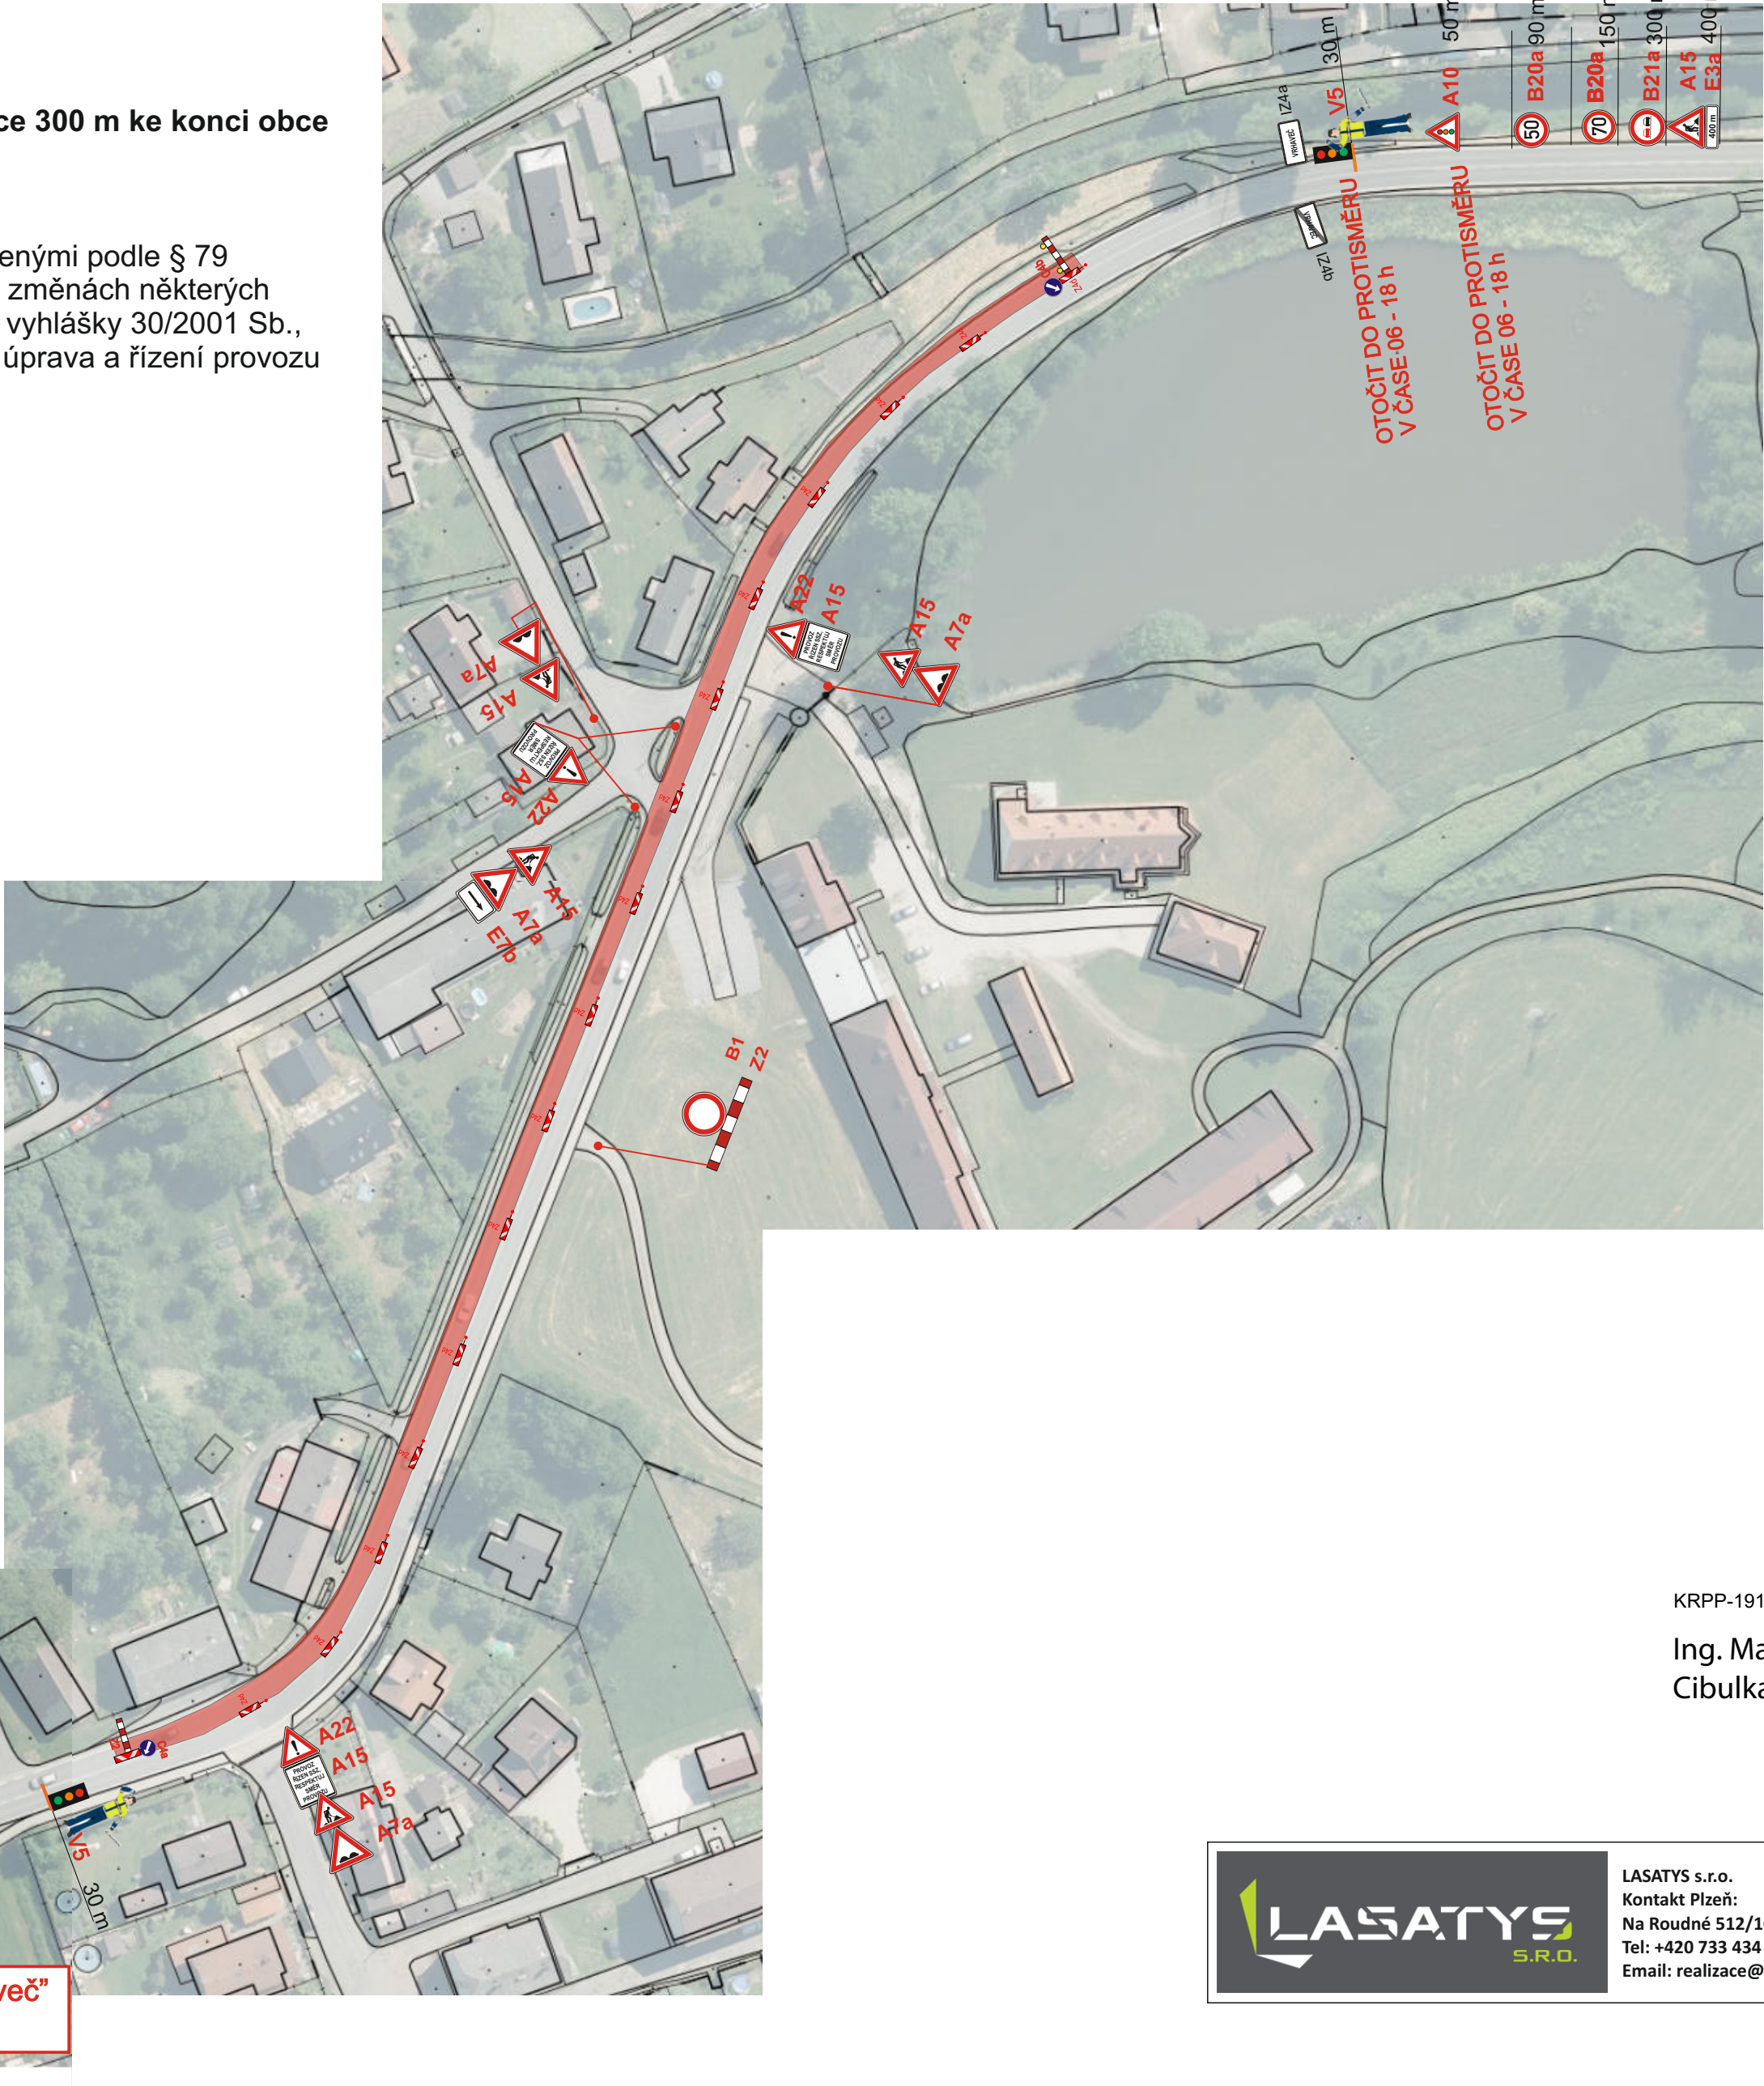

KRPP-19119-2/ČJ-2026-0300DP

Ing. Martin Cibulka
Digitálně podepsal
Ing. Martin Cibulka
Datum: 2026.02.09
07:27:36 +01'00'



LASATYS s.r.o.
Kontakt Plzeň:
Na Roudné 512/102, 301 00 Plzeň
Tel: +420 733 434 445
Email: realizace@lasatys.cz