

KRAJSKÝ ÚŘAD PLZEŇSKÉHO KRAJE
ODBOR DOPRAVY A SILNIČNÍHO HOSPODÁŘSTVÍ
Škroupova 18, 30613 Plzeň

Vaše č. j.: bez
Ze dne: 1. 7. 2026
Naše č. j.: PK-DSH/11505/26
Spis. zn.: ZN/1710/DSH/26
Počet listů: 2
Počet příloh: 1
Počet listů příloh: 1 x dokumentace DIO

Vyřizuje: Ing. Olga Říhová
Tel.: 377195117
E-mail: olga.rihova@plzensky-kraj.cz

OHĽA ŹS, a.s.
Tuřanka 1554/115b, Slatina
62700 Brno
IČ 46342796
zastoupen
Značky Plzeň s.r.o.
č. p. 640, 331 51 Kaznějov
IČ 279 71 511

Datum: 21. 7. 2026

VEŘEJNÁ VYHLÁŠKA
OPATŘENÍ OBECNÉ POVAHY

Přechodná úprava provozu na pozemní komunikaci

Krajský úřad Plzeňského kraje, odbor dopravy a silničního hospodářství, jako věcně a místně příslušný správní orgán podle ust. § 124 odst. 4 písm. b) zákona č. 361/2000 Sb., o provozu na pozemních komunikacích a o změnách některých zákonů, ve znění pozdějších předpisů (dále jen „zákon o silničním provozu“), na základě návrhu společnosti **OHĽA ŹS, a.s.**, se sídlem Tuřanka 1554/115b, Slatina, 62700 Brno, IČ 46342796, ze dne 1. 7. 2026

s t a n o v í

v souladu s ust. § 77 odst. 1 písm. b) zákona o silničním provozu, po předchozím projednání s dotčeným orgánem, tj. Policií ČR, Krajské ředitelství policie Plzeňského kraje, územní odbor Klatovy, dopravní inspektorát Klatovy (souhlasné stanovisko ze dne 8. 7. 2026, pod č.j.: KRPP-97167-2/ČJ-2026-030406), následující **přechodnou úpravu provozu na pozemních komunikacích – na silnici I/22, I/27 v obci Klatovy a okr. Klatovy**, z důvodu zajištění bezpečnosti a plynulosti silničního provozu a ochrany pracovníků provádějících stavební práce; označení omezení silničního provozu uzavírkou silnice I/27 (I/27K) ul. 5. května a stanovené objízdné trasy po silnici I.tř. (I/22, I/27) v obci Klatovy, v rámci realizace stavebních prací – rekonstrukce mostního objektu ev. č. 27K-097, které si vyžadají omezení silničního provozu, tj. úplnou uzavírku silnice I/27(I/27K) (ul. 5. května), se stanovenou objízdnou trasou pro tranzitní dopravu (obousměrně) po silnici I/22 – po obchvatu města Klatovy – po I/27 směr Železná Ruda a dopravní obslužnost města bude vedená pro osobní dopravu (obousměrně) po místních komunikacích (MK) ul. Za Tratí - Havlíčkova – Dragounská – U Zastávky se zpětným napojením na silnici I/27 (ul. 5. května), dle schválené dokumentace DIO (viz příloha 1), v rámci akce

„Rekonstrukce mostu v km 55,529 na trati Horažďovice př. – Klatovy“, na území Plzeňského kraje.

1) Dotčený úsek (místo):

- **silnice I/22, I/27 (I/27K) ul. 5. května v obci Klatovy**

2) Stanovené dopravní značení pro označení předmětného operativního místa:

- dle dokumentace DIO – situace DIO /viz příloha/, zpracované a předložené žadatelem, dle platných zásad TP 66 „Zásady pro označování pracovních míst na pozemních komunikacích“ a TP 65 „Zásady pro dopravní značení na pozemních komunikacích“, které tvoří nedílnou součást tohoto opatření obecné povahy.

3) Doba platnosti: od 27. 7. 2026 do 23. 11. 2026

4) Toto stanovení přechodné úpravy provozu na pozemní komunikaci se vydává za následujících podmínek:

- stanovené dopravní značky (příkazové a zákazové), světelné signály a dopravní zařízení související s označením operativního místa a regulací dopravy budou instalovány bezprostředně před zahájením akce silnici, nebude-li to možné, musí být jejich platnost dočasně zrušena zakrytím nebo jiným vhodným způsobem,
 - budou dodrženy podmínky stanovené Policií ČR, Krajské ředitelství policie Plzeňského kraje, územní odbor Klatovy, dopravní inspektorát Klatovy (souhlasné stanovisko ze dne 8. 7. 2026, pod č.j.: KRPP-97167-2/ČJ-2026-030406),
 - stanovené dopravní značení na silnici I. tř. (I/22, I/27), bude osazeno v souladu se stanovenou přechodnou úpravou provozu na dotčených komunikacích (MK) příslušným silničním správním úřadem, tj. Městským úřadem Klatovy, hospodářským odborem, ze dne 8. 7. 2026, pod č.j.: HO/1287/26/Val,
 - veškeré dopravní značky a zařízení musí svým provedením odpovídat příslušným ustanovením zákona č. 361/2000 Sb., o provozu na pozemních komunikacích a o změnách některých zákonů, ve znění pozdějších předpisů v návaznosti na vyhlášku č. 294/2015 Sb., kterou se provádějí pravidla provozu na pozemních komunikacích.
- O každém omezení silničního provozu na pozemní komunikaci je nutno informovat Národní dopravní informační centrum (NDIC) a zadat skutečnou dobu trvání dopravního omezení do univerzální aplikace (<http://jsu.jsdi.cz>). V případě potřeby konzultace při registraci do <http://jsu.jsdi.cz> je možné v nutných případech tyto operativní změny hlásit telefonicky na NDIC (tel. 954913550-557).
 - Tímto stanovená přechodná úprava provozu na pozemních komunikacích je pouze pro potřeby žadatele a nesmí být poskytována dalším osobám nebo společnostem.
 - Kontaktní osoba: Ing. Pavel Baštan (stavbyvedoucí) telefon: + 420 602 170 589, E-mail: bastanp@ohla-zs.cz.

Odůvodnění

Krajský úřad Plzeňského kraje, odbor dopravy a silničního hospodářství stanovil na základě návrhu ze dne 1. 7. 2026 společnosti OHLA ŽS, a. s., Tuřanka 1554/115b, Slatina, 627 00 Brno, IČ 463 42 796, zastoupené (dle plné moci ze dne 11. 6. 2026) společností Značky Plzeň s.r.o., č.p. 640, 33151 Kaznějov, IČ 27971511 a stanoviska Policie ČR, Krajské ředitelství policie Plzeňského kraje, územní odbor Klatovy, dopravní inspektorát Klatovy (souhlasné stanovisko ze dne 8. 7. 2026, pod č.j.: KRPP-97167-2/ČJ-2026-030406), výše uvedenou přechodnou úpravu provozu na silnici I/22, I/27 (I/27K) v obci Klatovy, z důvodu zajištění bezpečnosti a plynulosti silničního provozu a ochrany pracovníků provádějících stavební práce; označení omezení silničního provozu uzavírkou silnice I/27 (I/27K) ul. 5. května a stanovené objízdné trasy po silnici I.tř. (I/22, I/27) v obci Klatovy, v rámci realizace stavebních prací – rekonstrukce mostního objektu ev. č. 27K-097, které si vyžádají omezení silničního provozu, tj. úplnou uzavírku silnice I/27(I/27K) ul. 5. května, se stanovenou objízdnou trasou pro tranzitní dopravu (obousměrně) po silnici I/22 – po obchvatu města Klatovy – po I/27 směr Železná Ruda a dopravní obslužnost města bude vedena pro osobní dopravu (obousměrně) po místních komunikacích (MK) ul. Za Tratí - Havlíčkova – Dragounská – U Zastávky se zpětným napojením na silnici I/27 (ul. 5. května), dle schválené dokumentace DIO (viz příloha 1) v obci Klatovy, v rámci akce „*Rekonstrukce mostu v km 55,529 na trati Horažďovice př. – Klatovy*“, na území Plzeňského kraje.

Poučení

Ve smyslu ust. § 173 odst. 2 zákona č. 500/2004 Sb., správní řád, ve znění pozdějších předpisů (dále jen „*správní řád*“), proti opatření obecné povahy nelze podat opravný prostředek. Podle ust. § 174 odst. 2 *správního řádu* lze soulad opatření obecné povahy s právními předpisy posoudit v přezkumném řízení. Usnesení o zahájení přezkumného řízení lze vydat do 1 roku od účinnosti opatření. Účinky rozhodnutí v přezkumném řízení nastávají ode dne jeho právní moci.

Příloha

1) dokumentace DIO (situace DIO)

Mgr. Dušan Pakandl
vedoucí odboru dopravy a silničního hospodářství

podepsáno elektronicky

Ve smyslu ust. § 77 odst. 5 *zákona o silničním provozu*, opatření obecné povahy **nabývá účinnosti pátým dnem** po dni vyvěšení veřejné vyhlášky.

Toto opatření obecné povahy musí být zveřejněno **na úřední desce**:

- Krajského úřadu Plzeňského kraje
- Městského úřadu Klatovy

a musí být vyvěšeno na dobu nejméně 15 - ti dnů (15. den je dnem oznámení)

Vyvěšeno dne: Sejmuto dne:

.....
Podpis a razítko oprávněné osoby, potvrzující vyvěšení a sejmutí písemnosti
(po sejmutí z úřední desky prosíme potvrzenou písemnost vrátit)

Obdrží

- Krajský úřad Plzeňského kraje – **úřední deska, zde**
- Město Klatovy, **úřední deska**

Na vědomí

- Ředitelství silnic a dálnic s. p., Správa Plzeň, Hřímálého 37, 30100 Plzeň
- Městský úřad Klatovy, Hospodářský odbor, náměstí Míru, 62, 339 01 Klatovy
- Městský úřad Klatovy, Odbor dopravy – dopravní úřad, 33901 Klatovy
- Policie ČR, Krajské ředitelství policie Plzeňského kraje, Územní odbor Klatovy, Dopravní inspektorát Klatovy
(ze dne 8. 7. 2026, pod č.j.: KRPP-97167-2/ČJ-2026-030406)
- vlastní k založení do spisu


návrh DIO:
rekonstrukce mostu
v km 55,529 na trati
Horažďovice př. - Klatovy




Tel.: +420 734 484 817 - E-mail: m.hana@znacky-plzen.cz - www.znacky-plzen.cz

Vypracoval: Milan Hána	Kontroloval: Bc. Zdeněk Beran	Zakázka: 96/2026	Datum: 22.6. 2026
Akce: DIO - rekonstrukce žel. mostu		Zadavatel: Ohla žs, a.s.	


© **copyright 2026 Značky Plzeň s.r.o.** Tento dokument, včetně všech příloh, je výhradním duševním vlastnictvím firmy ZNAČKY PLZEŇ s.r.o. Jakékoliv další využití (zejména kopírování, opisování, předávání či prodej) celého dokumentu, jeho částí nebo využití navrhovaného řešení je možné provádět jen s výslovným souhlasem jednatelů firmy ZNAČKY PLZEŇ s.r.o.

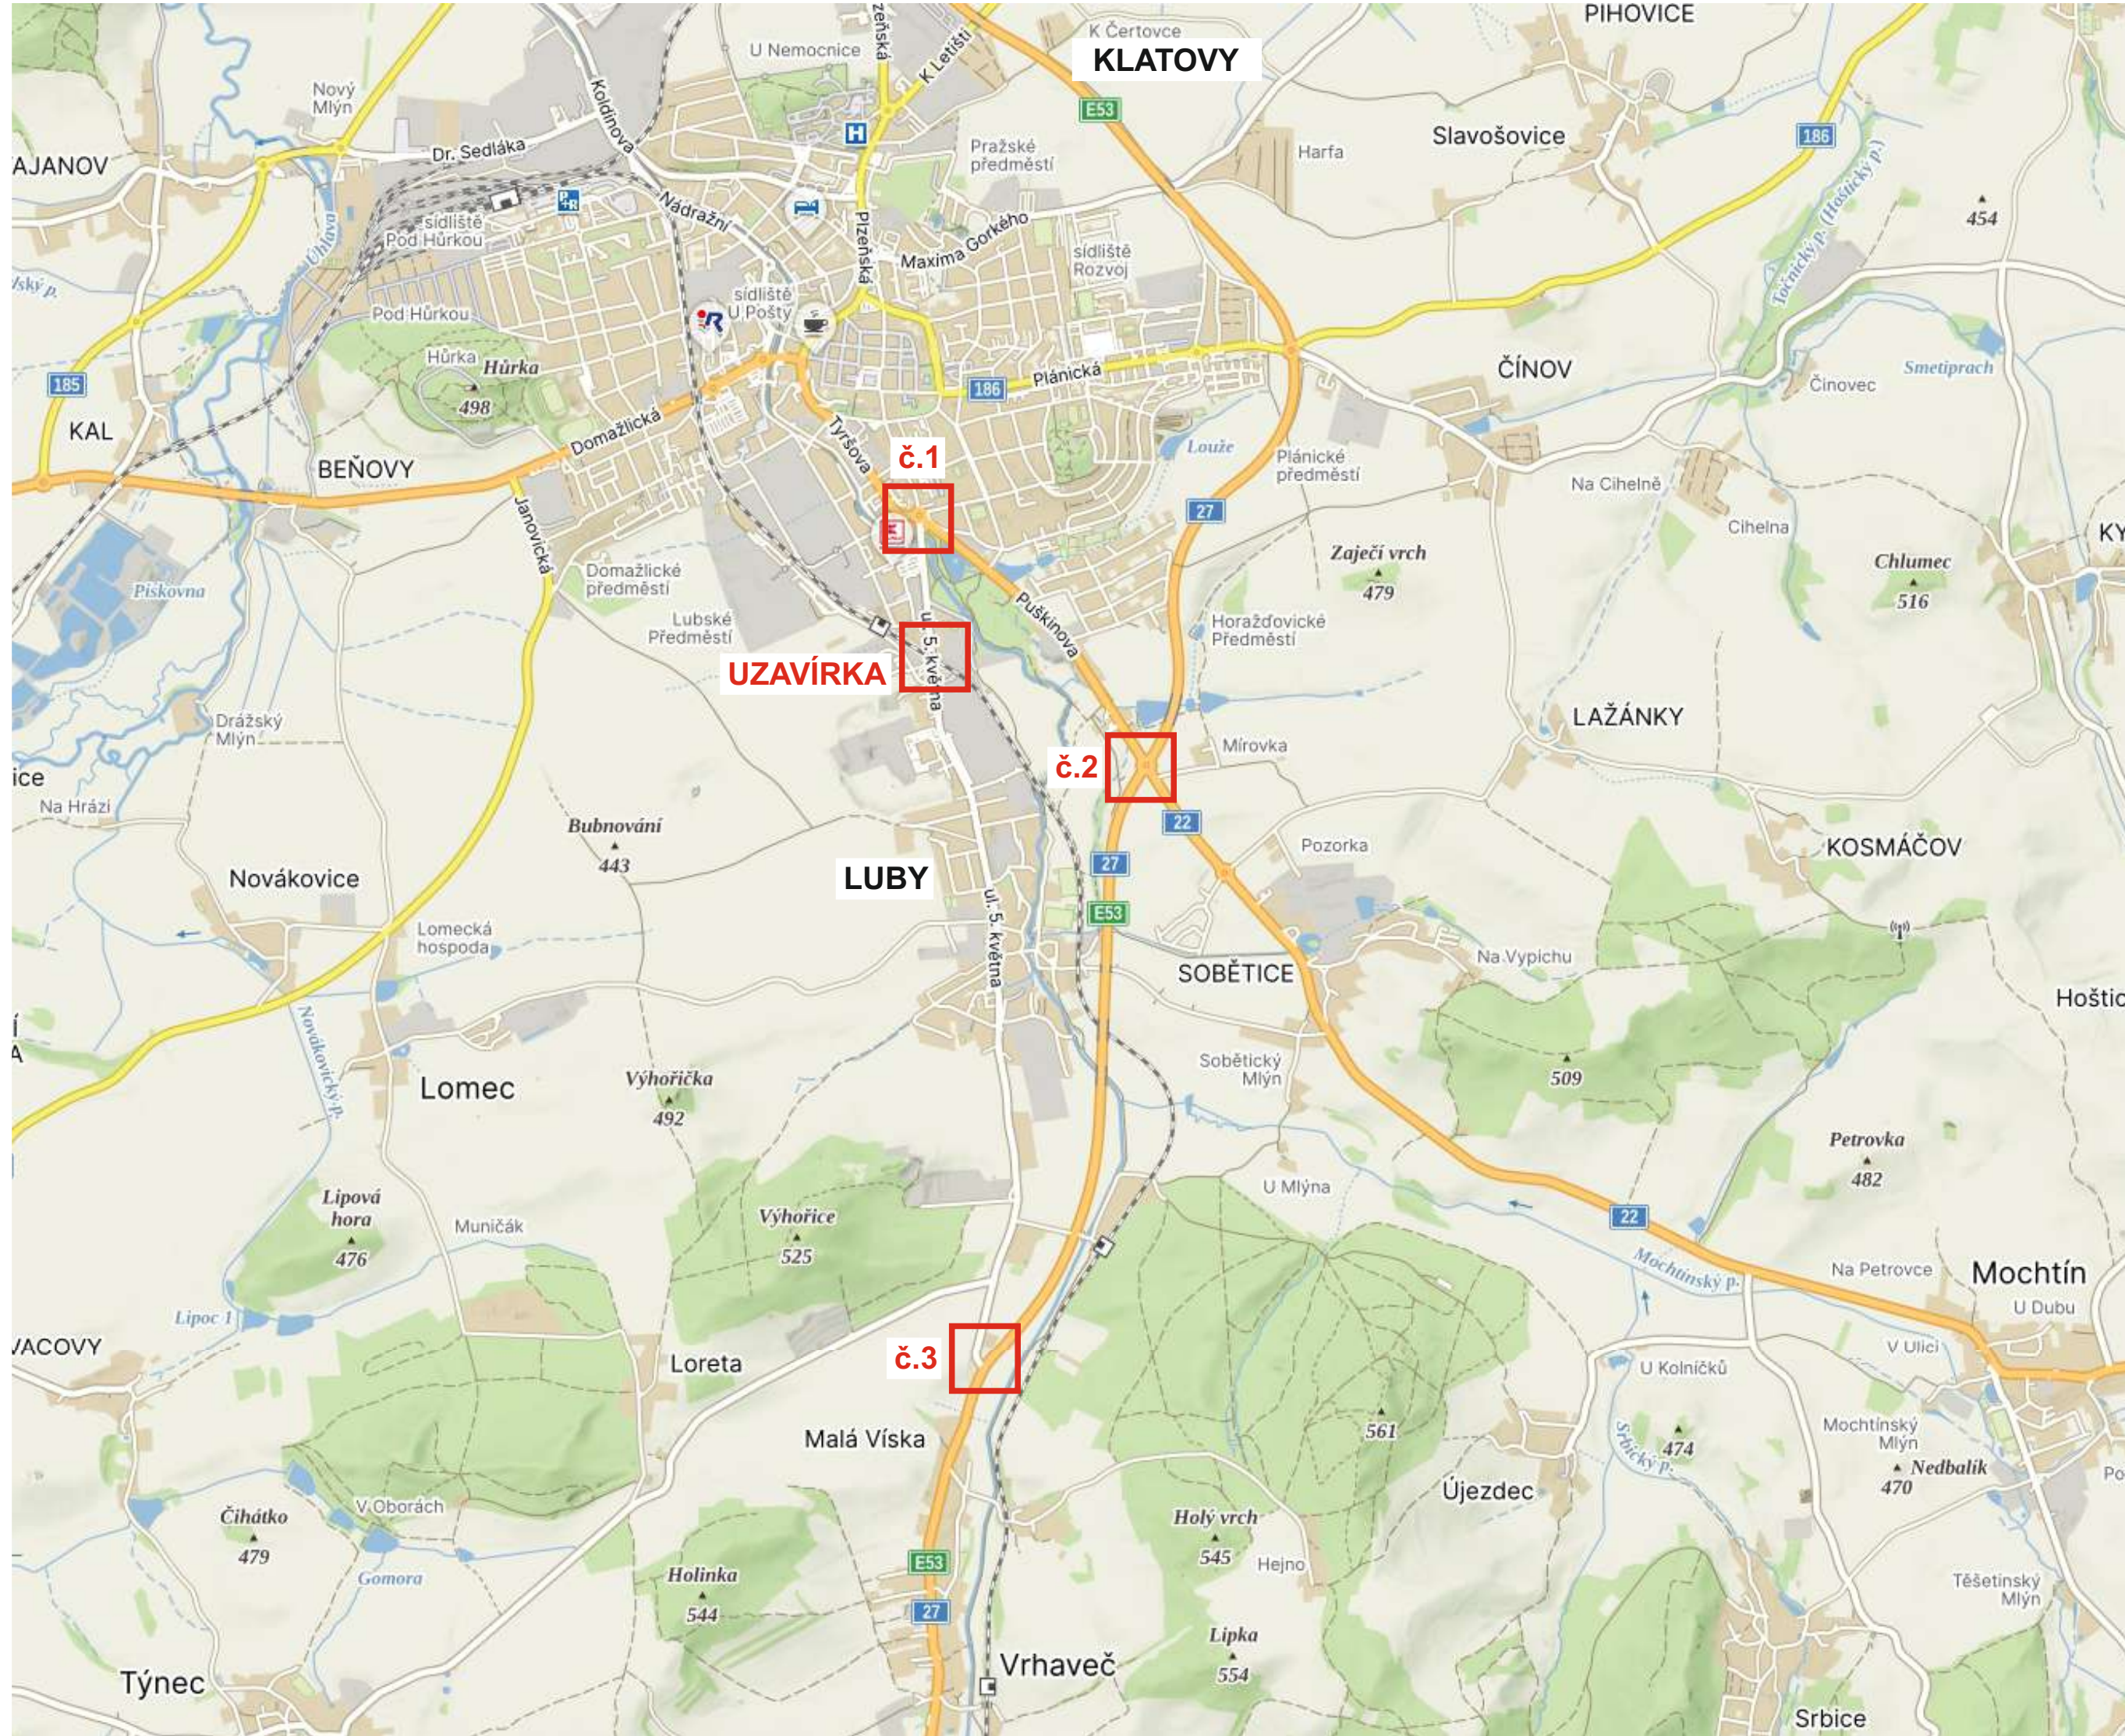


SITUAČNÍ ZÁKRES UMÍSTĚNÍ PŘECHODNÉHO DOPRAVNÍHO ZNAČENÍ
SCHÉMA DIO - sil. I/27 - rekonstrukce mostu v km 55,529 na trati Horažďovice

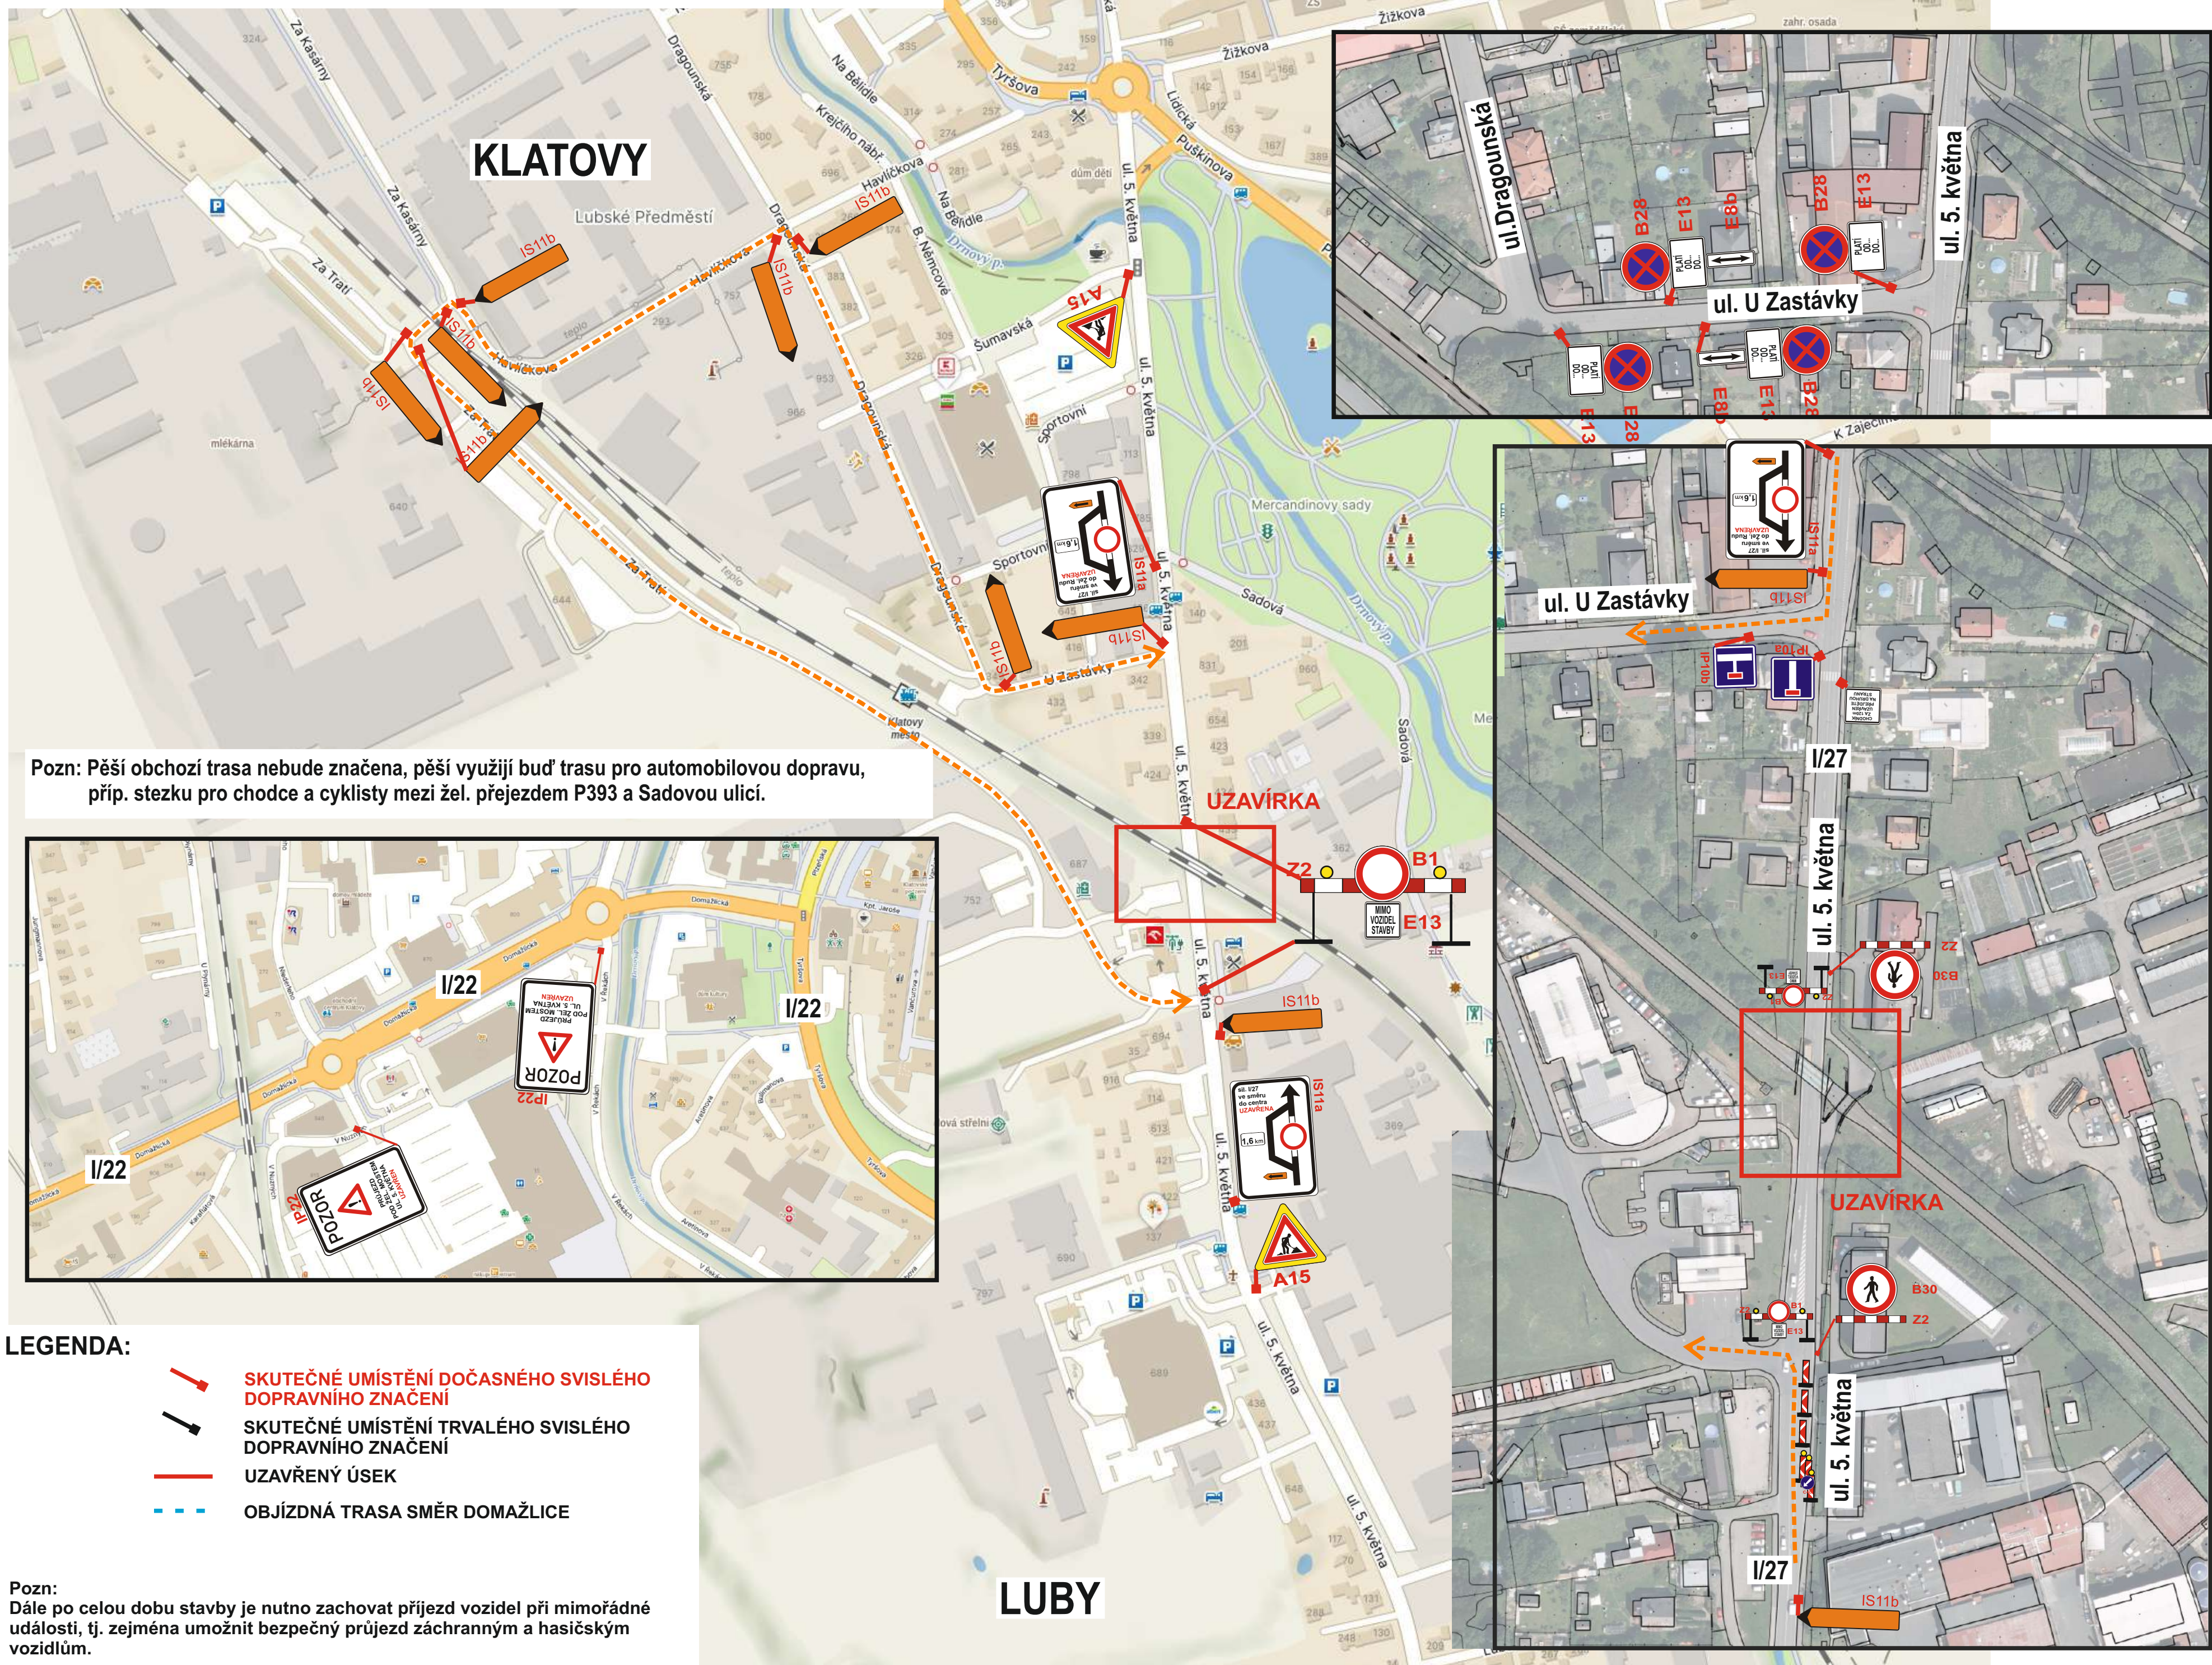


č.1

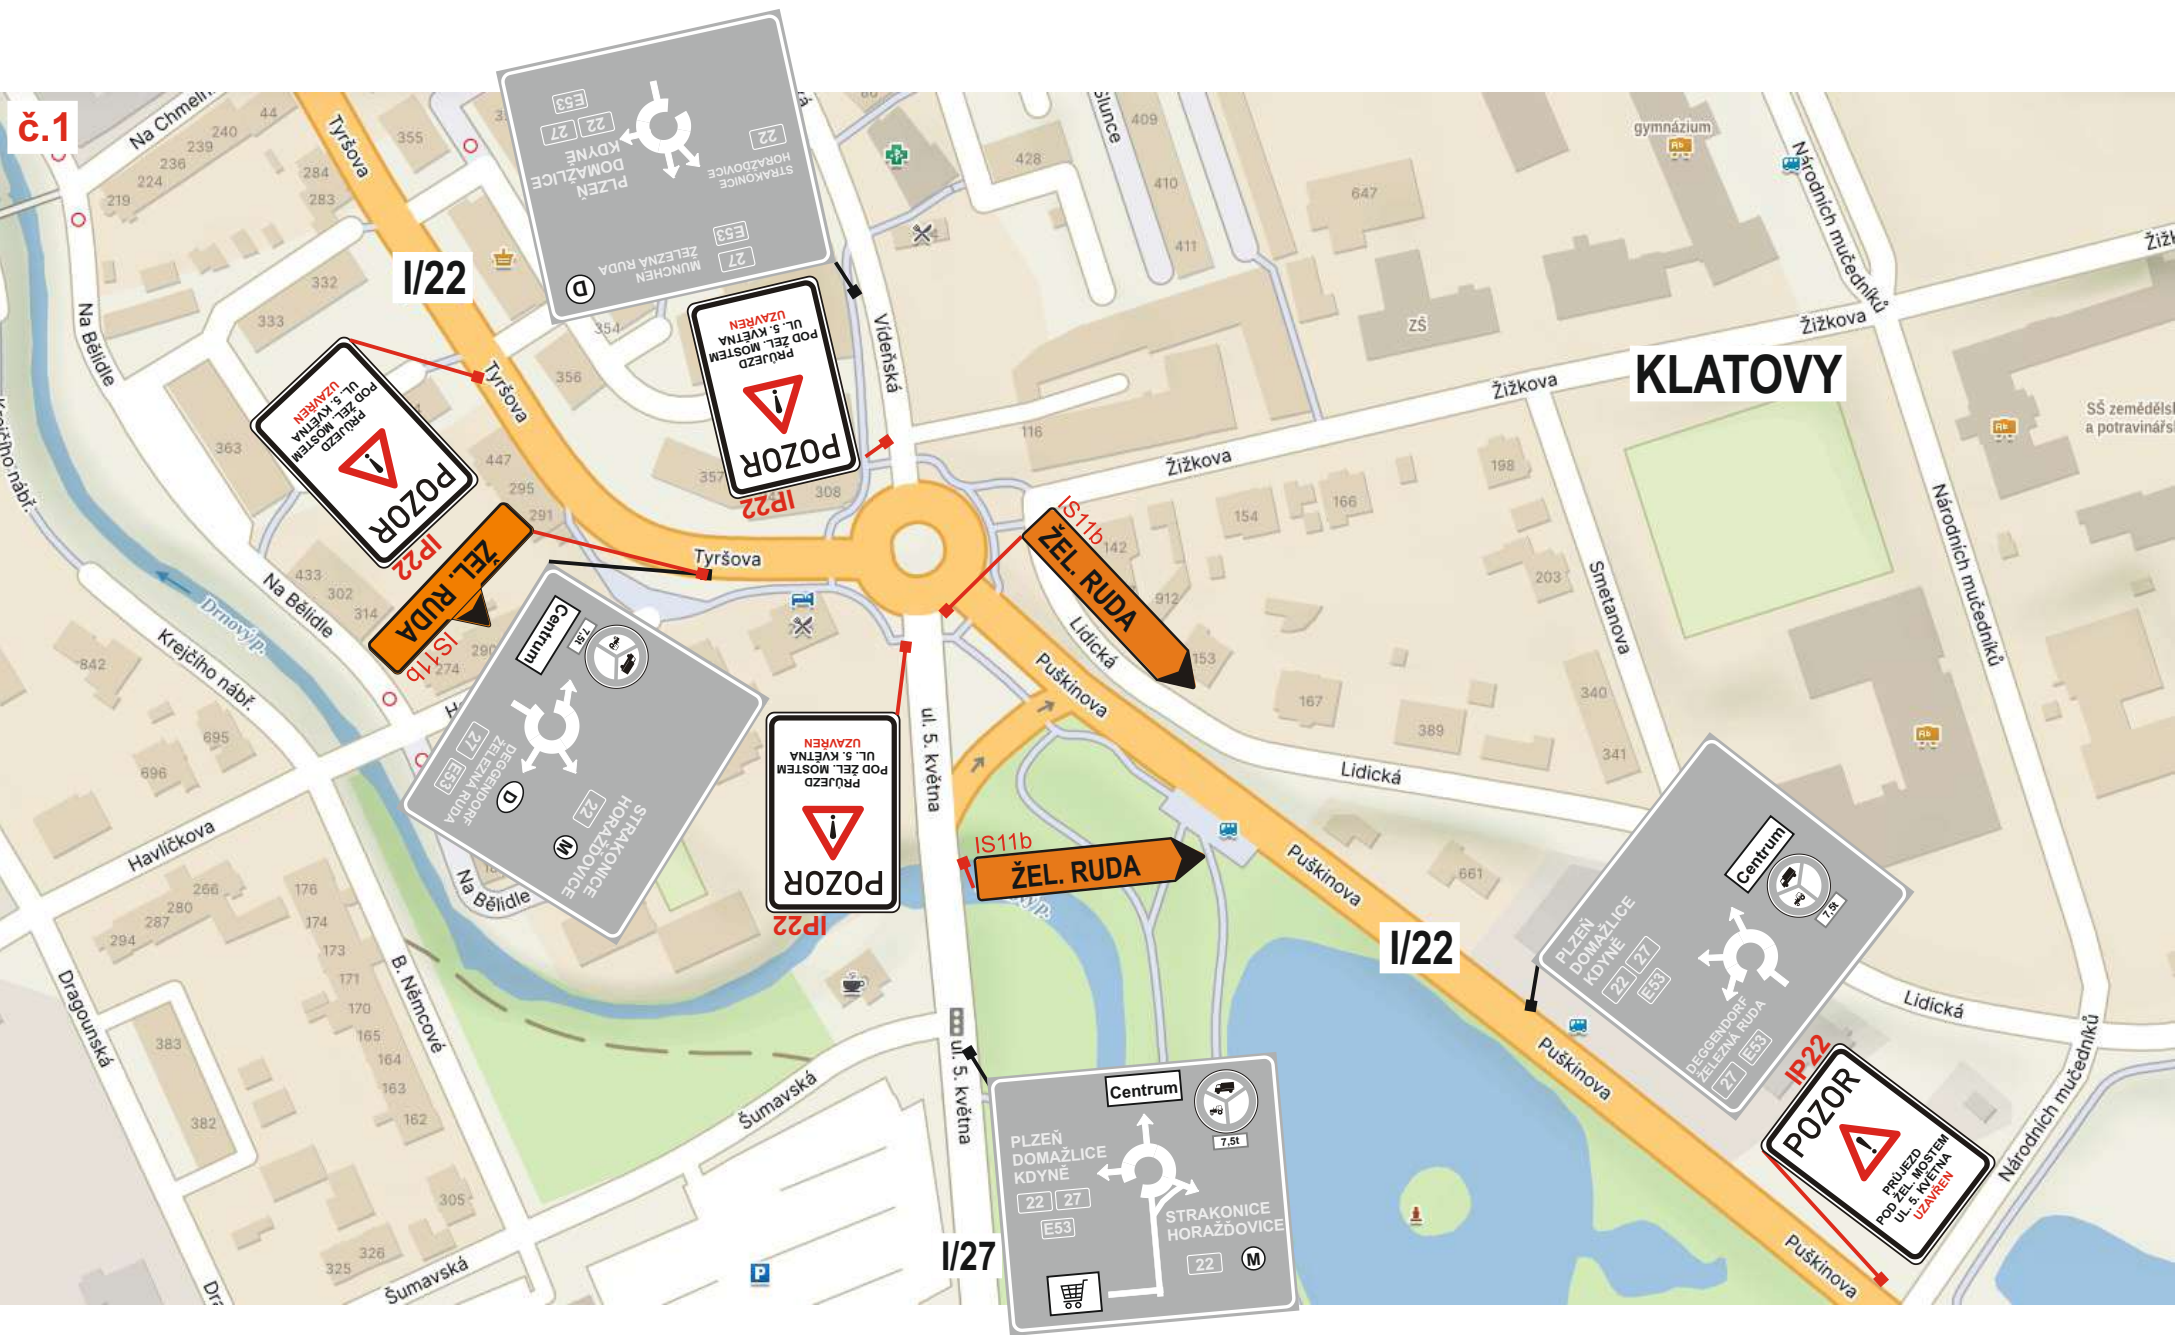

č.3

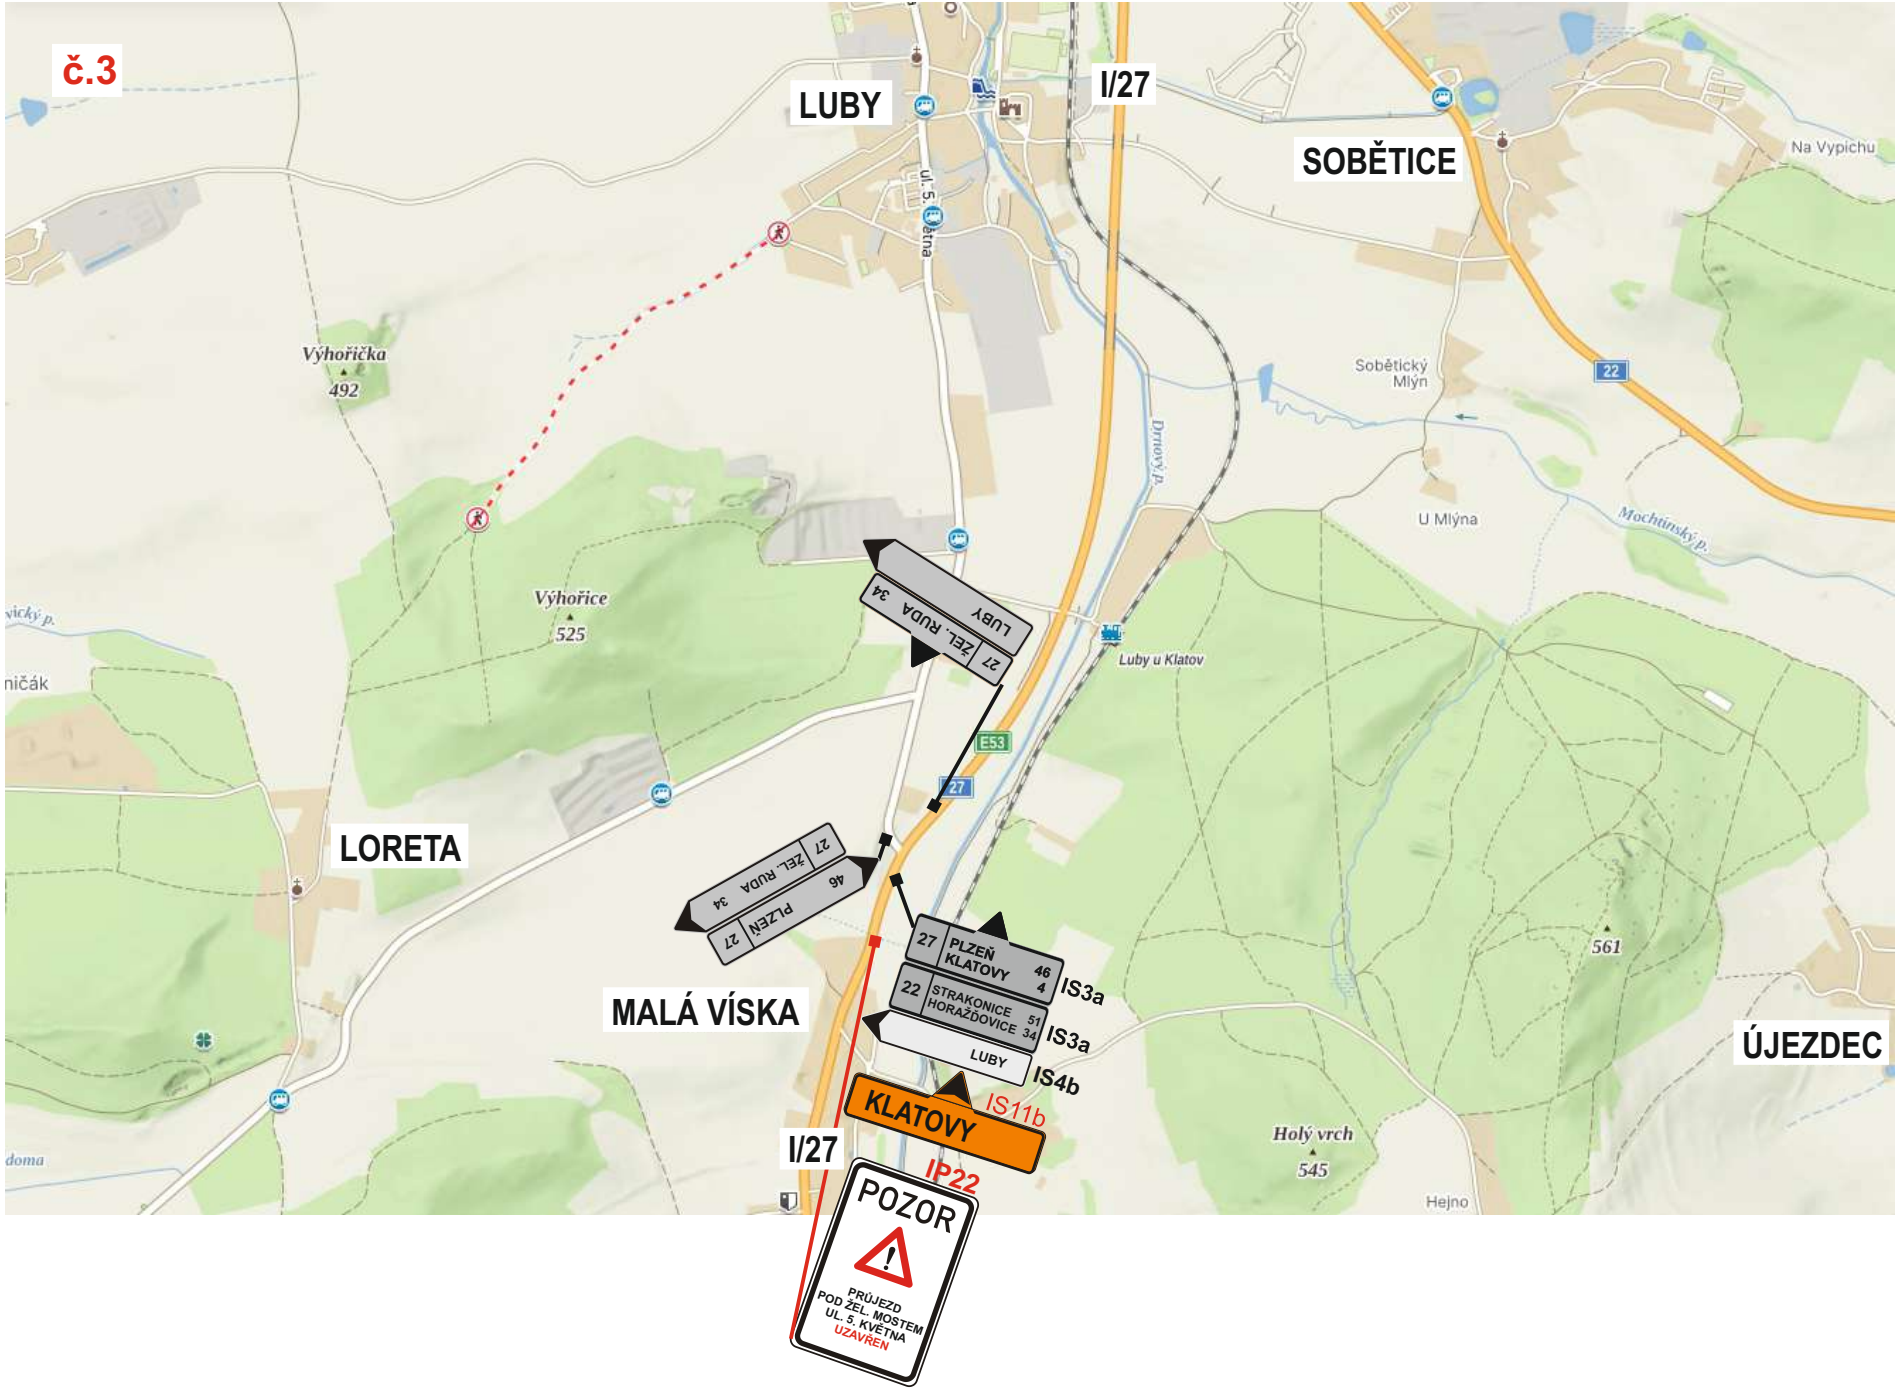

č.2

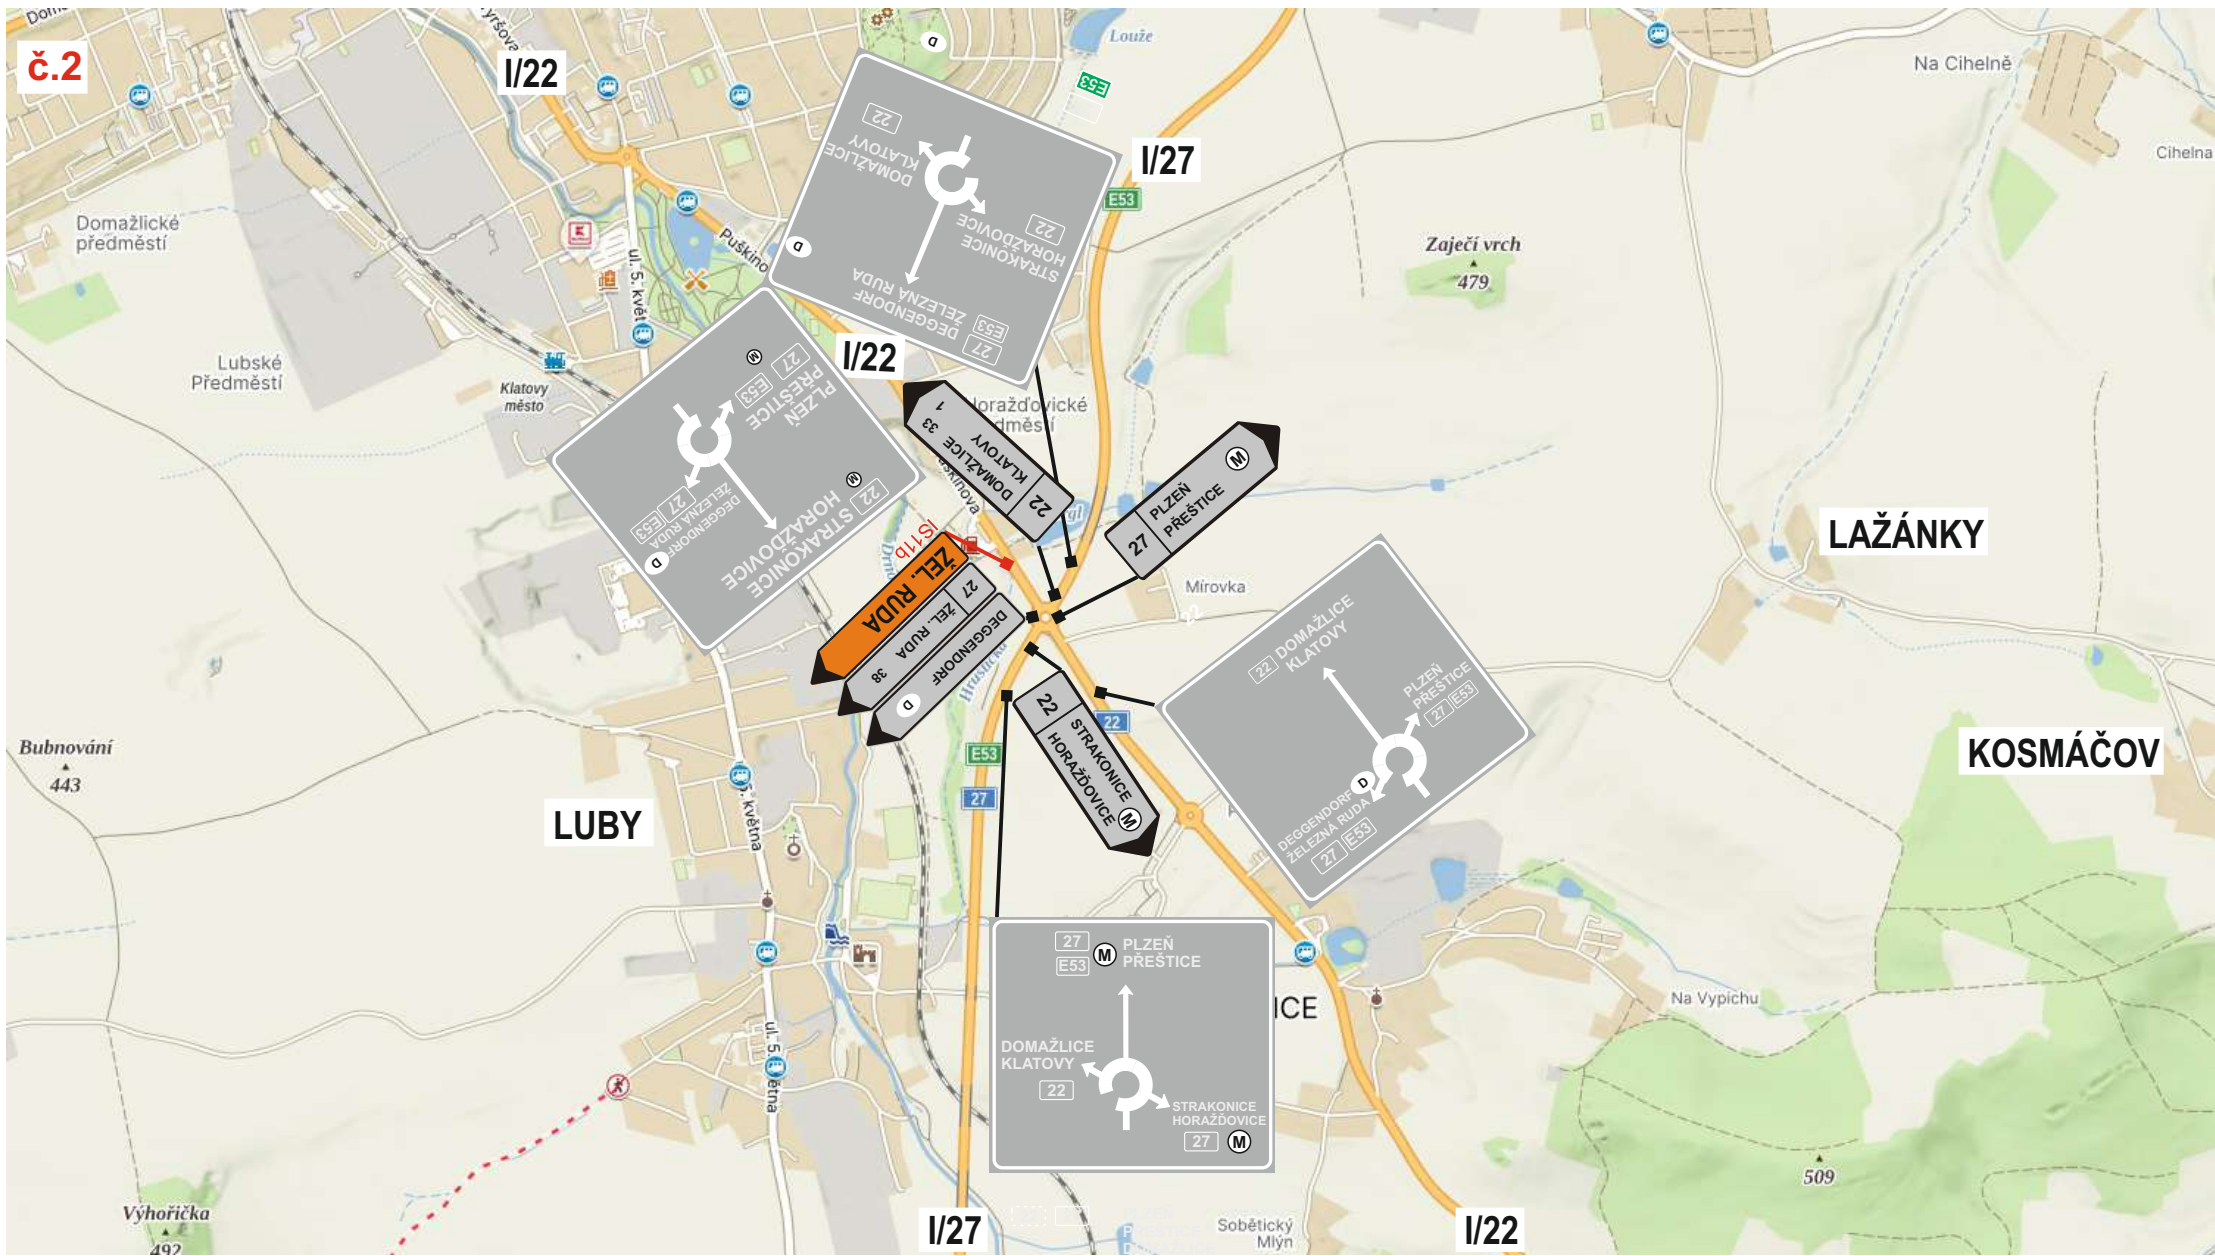

Technická zpráva:

Dopravně inženýrské opatření:

Dopravní značení je zakresleno v příloze schématu.

Návrh DIO je zpracován pro dočasnou úprava silničního provozu po dobu rekonstrukce mostního objektu v km 55,529 na trati Horažďovice př. - Klatovy. Most se nachází v Plzeňském kraji, okres Klatovy, na sil. I/27 ve městě Klatovy v ul. 5. května.

Na železničním mostním objektu na silnici I/27 bude provedena rekonstrukce mostu. Z důvodu rozsahu stavebních prací je navržena úplná uzavírka komunikace v jednom časovém úseku. Dopravně inženýrské opatření (DIO) řeší organizaci dopravy po dobu uzavírky na území města Klatovy na silnici I/27. Hlavní objízdná trasa pro tranzitní dopravu bude vedena po silnici I/22 na obchvat města Klatovy a dále po silnici I/27 ve směru na Železnou Rudu. V opačném směru bude doprava vedena po stejné objízdné trase. Pro zajištění dopravní obslužnosti města bude osobní doprava vedena po místních komunikacích ulicemi U Zastávky, Dragounská, Havlíčkova a Za Tratí se zpětným napojením na silnici I/27 v ulici 5. května. Ve směru od Železné Rudy bude objízdná trasa vedena po stejné trase v opačném směru.

DIO bylo zpracováno podle příručky pro označování pracovních míst na dálnicích a silnicích vydané (ŘSD zpracoval p. Prášil). Vydáno 11/2023.

Značky musí být umístěny tak, aby byly pro účastníky provozu na pozemních komunikacích, pro které jsou určeny, včas a z dostatečné vzdálenosti viditelné. Musí být zabezpečeny tak, aby nedošlo k jejich pootočení, spadnutí, nadměrnému znečišťování a nesmí je zakrývat stromy, keře, sloupy apod. Značení bude ponecháno pouze na nezbytně potřebnou dobu. Po dokončení prací bude neprodleně odstraněno.