

KRAJSKÝ ÚŘAD PLZEŇSKÉHO KRAJE
ODBOR DOPRAVY A SILNIČNÍHO HOSPODÁŘSTVÍ
Škroupova 18, 30613 Plzeň

Vaše č. j.: bez
Ze dne: 6. 8. 2026
Naše č. j.: PK-DSH/13650/26
Spis. zn.: ZN/2006/DSH/26
Počet listů: 2
Počet příloh: 1
Počet listů příloh: 1 x dokumentace DIO

PEDASTA dopravní stavby, s.r.o.
Žižkova 922/28
41002 Lovosice, IČ 01717243
v z.
Saferoad Restraint Systems s.r.o.
Plzeňská 666
33021 Líně, IČ 25229761

Vyřizuje: Ing. Olga Říhová
Tel.: 377195117
E-mail: olga.rihova@plzensky-kraj.cz

Datum: 18. 8. 2026

VEŘEJNÁ VYHLÁŠKA

OPATŘENÍ OBECNÉ POVAHY

Přechodná úprava provozu na pozemní komunikaci

Krajský úřad Plzeňského kraje, odbor dopravy a silničního hospodářství, jako věcně a místně příslušný správní orgán podle ust. § 124 odst. 4 písm. b) zákona č. 361/2000 Sb., o provozu na pozemních komunikacích a o změnách některých zákonů, ve znění pozdějších předpisů (dále jen „*zákon o silničním provozu*“), na základě návrhu společnosti **PEDASTA dopravní stavby, s.r.o.**, se sídlem Žižkova 922/28, 410 02 Lovosice, IČ 01717243, v zastoupení dle plné moci (ze dne 5. 8. 2026) společností Saferoad Restraint Systems s.r.o., se sídlem Plzeňská 666, 33021 Líně, IČ 25229761, ze dne 6. 8. 2026

s t a n o v í

v souladu s ust. § 77 odst. 1 písm. b) *zákona o silničním provozu*, po předchozím projednání s dotčeným orgánem, tj. Policií ČR, Krajské ředitelství policie Plzeňského kraje, odbor služby dopravní policie, ze dne 30. 7. 2026, pod č.j.: KRPP-111436-2/ČJ-2026-0300DP následující **přechodnou úpravu provozu na pozemních komunikacích – na silnici I/27 v extravilánu obce Běšiny**, směr Železná Ruda, v místě železničního podjezdu, z důvodu realizace stavebních prací – rekonstrukce železničního mostního objektu (zvýšení podjezdné výšky v km 45,061 na trati Horažďovice př. – Klatovy), za účelem zajištění větší bezpečnosti na silnici I/27, které si vyžádají omezení silničního provozu silnice I/27 (úplná uzavírka), **se stanovenou objízdnou trasou po MK, silnici II/171 a po nově vybudované provizorní komunikaci** (souběžně po pravé straně železniční trati Horažďovice – Klatovy), jako dočasná stavba, jednopruhová obousměrná o min. š. 3,0 m v délce cca 380 m, která bude napojená na MK a silnici II/171(výjezd z obce Běšiny) se zpětným napojením na silnici I/27 dle schválené dokumentace DIO (viz příloha 1), v rámci akce „*Rekonstrukce mostu v km 45, 061 na trati Horažďovice př. – Klatovy*“.

1) Dotčený úsek (místo):

- **silnice I/27 u obce Běšiny**

2) Stanovené dopravní značení pro označení předmětného operativního místa:

- dle dokumentace DIO (situace DIO), viz příloha1), zpracované a předložené žadatelem, dle platných zásad TP 66 „Zásady pro označování pracovních míst na pozemních komunikacích“ a TP 65 „Zásady pro dopravní značení na pozemních komunikacích“, které tvoří nedílnou součást tohoto opatření obecné povahy.

3) Doba platnosti: od 24. 8. 2026 do 21. 12. 2026

4) Toto stanovení přechodné úpravy provozu na pozemní komunikaci se vydává za následujících podmínek:

- stanovené dopravní značky (příkazové a zákazové), světelné signály a dopravní zařízení související s označením operativního místa a regulací dopravy budou instalovány bezprostředně před zahájením akce silnici, nebude-li to možné, musí být jejich platnost dočasně zrušena zakrytím nebo jiným vhodným způsobem,
 - dále budou dodrženy podmínky stanoviska Policie ČR, Krajské ředitelství policie Plzeňského kraje, odbor služby dopravní policie, ze dne 30. 7. 2026, pod č.j.: KRPP-111436-2/ČJ-2026-0300DP,
 - dopravní značení na silnici I/27 bude osazeno v souladu se stanovenou přechodnou úpravou provozu příslušným silničním správním úřadem, Městským úřadem Klatovy, odborem dopravy – dopravní úřad, ze dne 7. 8. 2026, pod č.j.: OD/9425/26/Dj,
 - na základě souhlasného vyjádření Krajského úřadu Plzeňského kraje, zdejšího odboru – dopravní úřad, ze dne 13. 8. 2026, pod č.j.:PK-DSH/13710/26, omezení se dotkne provozu linek veřejné linkové dopravy (VLD) zabezpečujících dopravní obslužnost č. 400981, 430968, 430969 a 430970, které jsou hrazeny z rozpočtu Plzeňského kraje (dopravu zajišťuje dopravce ARRIVA STŘEDNÍ ČECHY s.r.o.).
 - dále bude zajištěn prostor pro bezpečné otáčení autobusů u žel. st. Běšiny (za nádražní budovou),
 - veškeré dopravní značky a zařízení musí svým provedením odpovídat příslušným ustanovením zákona č. 361/2000 Sb., o provozu na pozemních komunikacích a o změnách některých zákonů, ve znění pozdějších předpisů v návaznosti na vyhlášku č. 294/2015 Sb., kterou se provádějí pravidla provozu na pozemních komunikacích a úprava zařízení provozu na pozemních komunikacích, na související předpisy a na platné ČSN,
 - místní úprava provozu na pozemní komunikaci, která nebude v souladu se stanovenou přechodnou úpravou provozu, bude po dobu trvání přechodné úpravy zneplatněná (v souladu s vyhláškou č. 294/2015 Sb.).
- O každém omezení silničního provozu na pozemní komunikaci je nutno informovat Národní dopravní informační centrum (NDIC) a zadat skutečnou dobu trvání dopravního omezení do univerzální aplikace (<http://jsu.jsdi.cz>). V případě potřeby konzultace při registraci do <http://jsu.jsdi.cz> je možné v nutných případech tyto operativní změny hlásit telefonicky na NDIC (tel. 954 913 550-557).

- Tímto stanovená přechodná úprava provozu na pozemních komunikacích je pouze pro potřeby žadatele a nesmí být poskytována dalším osobám nebo společnostem. Kontaktní osoba: Pavel Juračka, tel.: 602526100.

Odůvodnění

Krajský úřad Plzeňského kraje, odbor dopravy a silničního hospodářství stanovil na základě návrhu společnosti PEDASTA dopravní stavby, s.r.o., se sídlem Žižkova 922/28, 410 02 Lovosice, IČ 01717243, v zastoupení dle plné moci (ze dne 5. 8. 2026) společností Saferoad Restraint Systems s.r.o., se sídlem Plzeňská 666, 33021 Líně, IČ 25229761, ze dne 6. 8. 2026 a předchozího souhlasného stanoviska Policie ČR, Krajské ředitelství policie Plzeňského kraje, odbor služby dopravní policie ze dne 30. 7. 2026, pod č.j.: KRPP-111436-2/ČJ-2026-0300DP, výše uvedenou přechodnou úpravu provozu na pozemní komunikaci tj. na silnici I/27 v extravilánu obce Běšiny, směr Železná Ruda, v místě železničního podjezdu, z důvodu realizace stavebních prací – rekonstrukce železničního mostního objektu (zvýšení podjezdové výšky v km 45,061 na trati Horažďovice př. – Klatovy), za účelem zajištění větší bezpečnosti na silnici I/27, které si vyžádají omezení silničního provozu silnice I/27 (úplná uzavírka), se stanovenou objízdnou trasou po MK, silnici II/171 a nově vybudované provizorní komunikaci (souběžné po pravé straně železniční trati Horažďovice – Klatovy), jako dočasná stavba, jednopruhová obousměrná o min. š. 3,0 m v délce cca 380 m, která bude napojená na MK a silnici II/171 (výjezd z obce Běšiny) se zpětným napojením na silnici I/27, dle schválené dokumentace DIO (viz příloha 1), zpracované společností DIPONT s.r.o., se sídlem Klášská 1432/18, 40001 Ústí nad Labem, IČ 28693094.

Poučení

Ve smyslu ust. § 173 odst. 2 zákona č. 500/2004 Sb., správní řád, ve znění pozdějších předpisů (dále jen „*správní řád*“), proti opatření obecné povahy nelze podat opravný prostředek. Podle ust. § 174 odst. 2 *správního řádu* lze soulad opatření obecné povahy s právními předpisy posoudit v přezkumném řízení. Usnesení o zahájení přezkumného řízení lze vydat do 1 roku od účinnosti opatření. Účinky rozhodnutí v přezkumném řízení nastávají ode dne jeho právní moci.

Příloha

1) dokumentace DIO (situace DIO)

Mgr. Dušan Pakandl
vedoucí odboru dopravy a silničního hospodářství

podepsáno elektronicky

Ve smyslu ust. § 77 odst. 5 *zákona o silničním provozu*, opatření obecné povahy **nabývá účinnosti pátým dnem** po dni vyvěšení veřejné vyhlášky.

Toto opatření obecné povahy musí být zveřejněno **na úřední desce**:

- Krajského úřadu Plzeňského kraje
- Městského úřadu Klatovy
- Obecního úřadu Běšiny

a musí být vyvěšeno na dobu nejméně 15 - ti dnů (15. den je dnem oznámení)

Vyvěšeno dne: Sejmuto dne:

.....
Podpis a razítko oprávněné osoby, potvrzující vyvěšení a sejmутí písemnosti
(po sejmутí z úřední desky prosíme potvrzenou písemnost vrátit)


Obdrží

- Krajský úřad Plzeňského kraje, **úřední deska, zde**
- Město Klatovy, **úřední deska**
- Obec Běšiny, **úřední deska**


Na vědomí

- Městský úřad Klatovy, odbor dopravy-dopravní úřad, 33901 Klatovy
- Policie ČR, Krajské ředitelství policie Plzeňského kraje, odbor služby dopravní policie, Nádražní 2, 30100 Plzeň
(ze dne 30. 7. 2026, pod č.j.: KRPP- 111436-2/ČJ-2026-0300DP)
- Ředitelství silnic a dálnic ČR, Správa Plzeň, Hřímálého 37, 30100 Plzeň
- vlastní k založení do spisu

SCHEMA OBJEZDNÉ TRASY M 1:1000

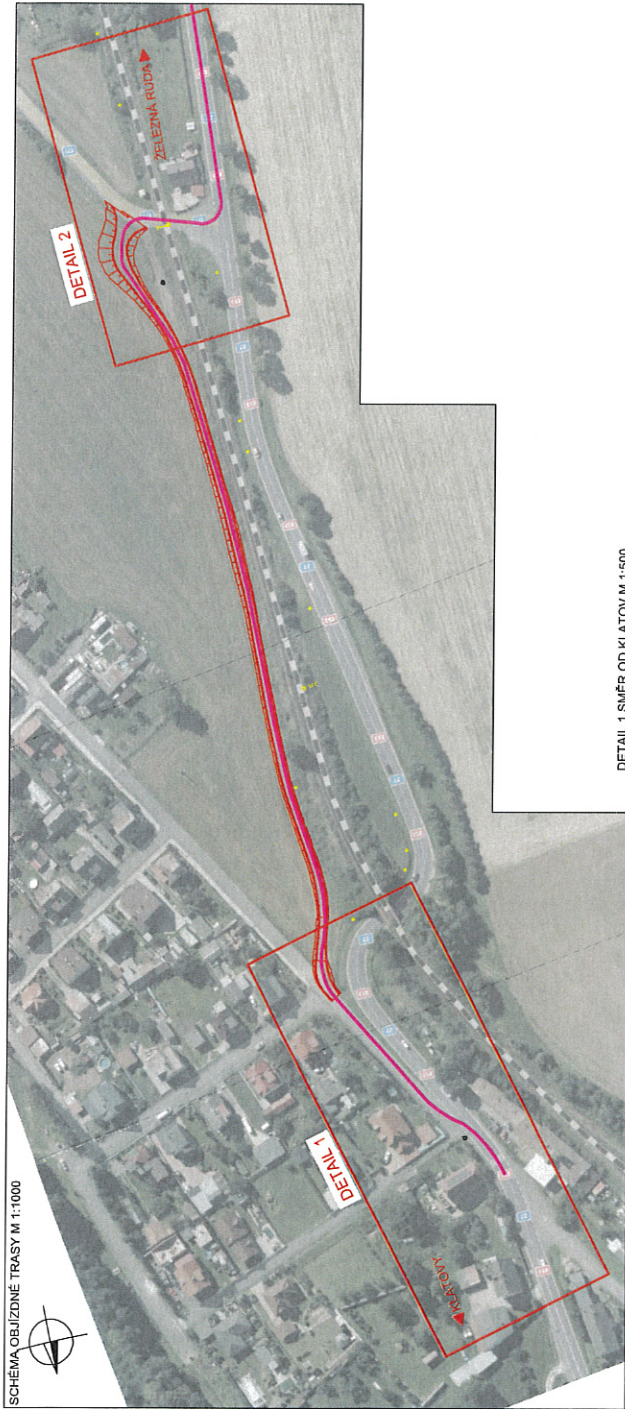


DETAIL 2 SMĚR OD ŽELEZNÉ RUDY M 1:500

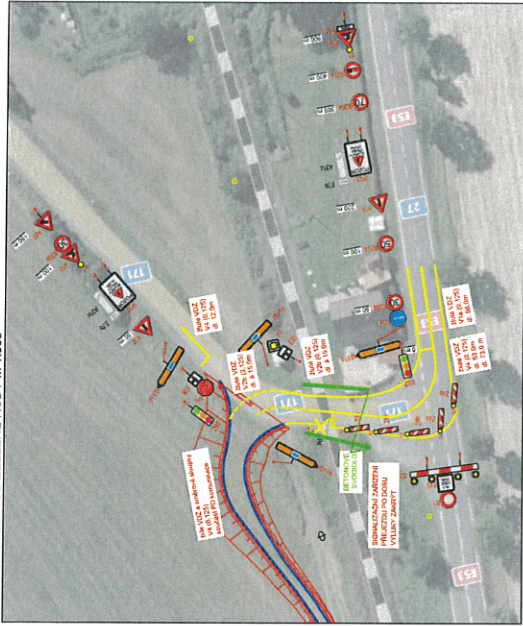


POZNÁMKA:

- V PRACOVNÍ DOBĚ BUDE DOPRAVA ŘÍZENÁ POMOCÍ REGULOVČÍKŮ PROVOZU
- SEMAFORY BUDOU FUNKČNÍ MIMO PRACOVNÍ DOBU
- SIGNALIZAČNÍ ZAŘÍZENÍ PO DOBU VÝLUKA ZAKRYTÍ

DETAIL 1 SMĚR OD KLATOV M 1:500

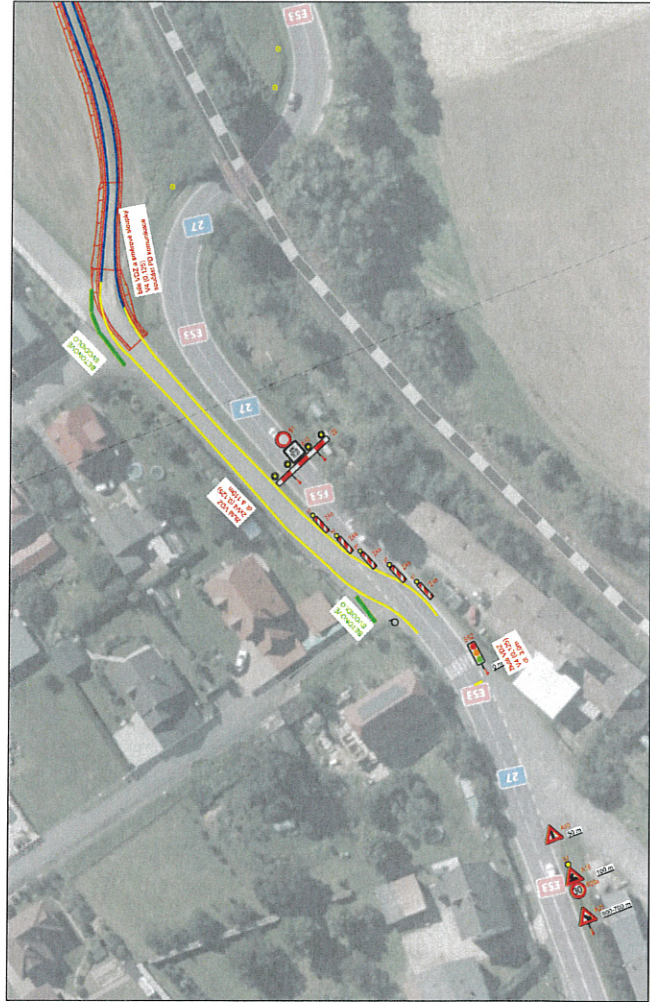


VÝPIS ZNAČEK DIO:

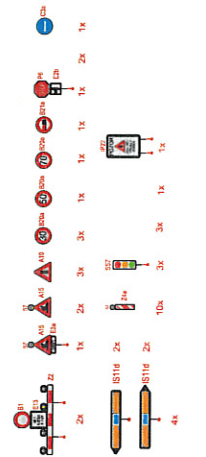

Průběh	Číslo	Popis	Typ	Stav
1	101	101.001	101.001	101.001
2	102	102.001	102.001	102.001
3	103	103.001	103.001	103.001
4	104	104.001	104.001	104.001
5	105	105.001	105.001	105.001
6	106	106.001	106.001	106.001
7	107	107.001	107.001	107.001
8	108	108.001	108.001	108.001
9	109	109.001	109.001	109.001
10	110	110.001	110.001	110.001
11	111	111.001	111.001	111.001
12	112	112.001	112.001	112.001
13	113	113.001	113.001	113.001
14	114	114.001	114.001	114.001
15	115	115.001	115.001	115.001
16	116	116.001	116.001	116.001
17	117	117.001	117.001	117.001
18	118	118.001	118.001	118.001
19	119	119.001	119.001	119.001
20	120	120.001	120.001	120.001

VLEČNÉ KŘIVKY SMĚR OD ŽELEZNÉ RUDY
M 1:500

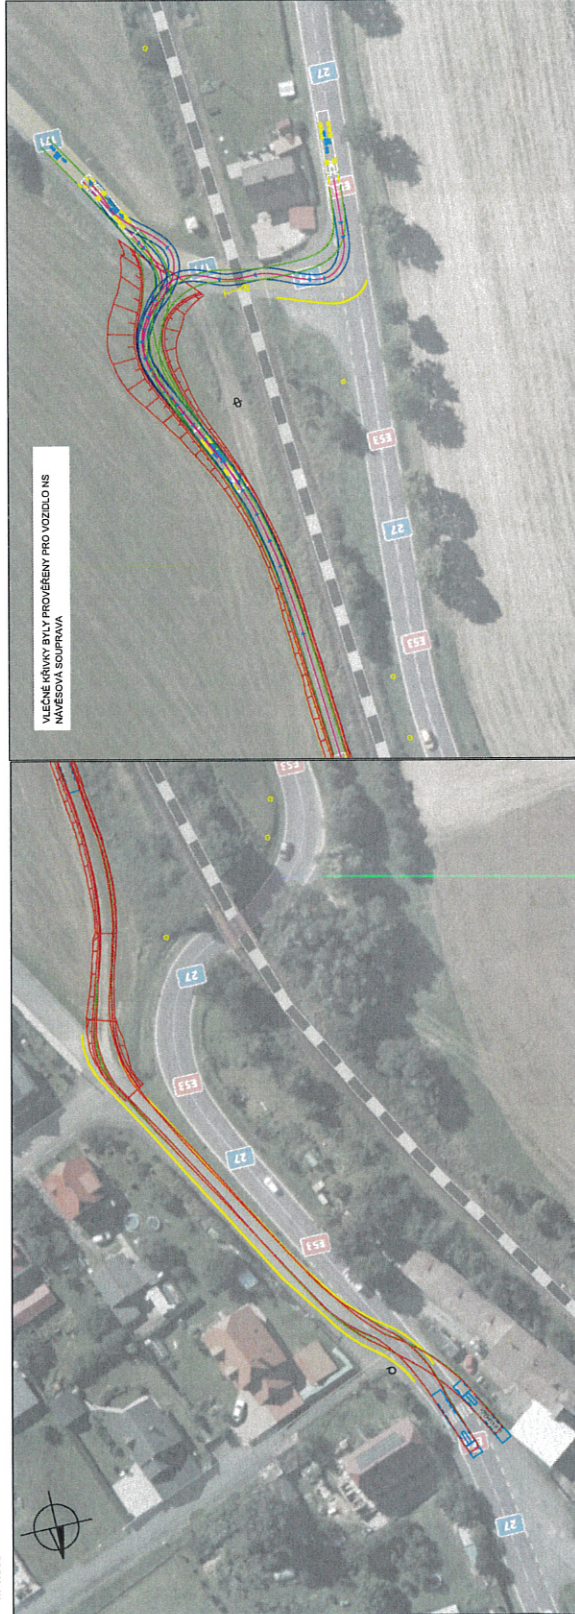[illegible]