

Č.j.: OD/13699/23/Dj
Vyřizuje: Dubský
Tel.: 376 347 491
jdubsky@mukt.cz
Datum: 24.8.2023

VEŘEJNÁ VYHLÁŠKA

opatření obecné povahy stanovení přechodné úpravy provozu

Městský úřad Klatovy, odbor dopravy, jako věcně a místně příslušný správní orgán podle § 124 odst. 6 zákona č. 361/2000 Sb., o provozu na pozemních komunikacích a o změnách některých zákonů, ve znění pozdějších předpisů, na základě návrhu ze dne 22.8.2023 podaného společností COLAS CZ, a.s., Rubeška 215/1, 190 00 Praha9, IČ 261 77 005, zastoupené na základě plné moci zaměstnancem Milanem Křimským, nar. 9.9.1961, bytem Andělská Hora 164, 346 71 Bochoř, po projednání s dotčeným orgánem – Krajským ředitelstvím policie Plzeňského kraje, Územní odbor Klatovy, Dopravní inspektorát Klatovy ze dne 15.8.2023, č.j.: KRPP-119013-2/ČJ-2023-030406, podle § 77 odst. 1 písm. c) zákona o silničním provozu

stanovuje přechodnou úpravu provozu

na sil. III/1924 km cca 2,165 – 2,620 na parcele č. 611/3 a 585/1 v k.ú. Běhařov a na místních komunikacích v obci Běhařov, při použití dopravních značek a dopravního značení dle schématu dopravně inženýrského opatření, které je nedílnou součástí této přechodné úpravy provozu při označení pracovního míst při částečné uzavírc

**v termínu od 15.září 2023 do 20. prosince 2024
v termínu od 1.11.2023 do 31.3.2024 a od 1.11.2024 do 20.12.2024 pouze
v případě vhodných klimatických podmínek a se souhlasem SÚSPK**

Podmínky pro provedení přechodné úpravy provozu:

1. Dopravní značky související s označením pracovních míst na uvedené silnici III/1924 a na MK budou instalovány bezprostředně před zahájením prací při akci „pokládka kanalizačního řadu sil. III/1924“.
2. Tato přechodná úprava se povoluje v termínu od 15.září 2023 do 20. prosince 2024, s výjimkou termínů 1.11.2023 – 31.3.2023 a 1.11.2024 – 20.12.2024, kdy vzhledem k zimní údržbě komunikací se povolení uděluje pouze v případě vhodných klimatických podmínek a pouze se souhlasem SÚSPK.
3. V zájmu bezpečnosti a plynulosti provozu na pozemních komunikacích budou použity dopravní značky v souladu TP 66 „Zásady pro označování pracovních

míst na pozemních komunikacích" a TP 65 „Zásady pro dopravní značení na pozemních komunikacích".

4. V případě, že si situace v místě prací z hlediska bezpečnosti a plynulosti provozu vyžádá jeho regulaci, použije zhotovitel náležitě poučené a předepsaným způsobem vybavené zaměstnance ve smyslu § 79 odst. 1 písm. i) zák. č. 361/2000 Sb.
5. Použité dopravní značky a dopravní zařízení budou provedeny výhradně jako retroreflexní třídy minimálně 1 dle platné ČSN a musí být osazeny buď na stabilních stojanech opatřených červeno-bílými pruhy, spodní hranou ve výšce minimálně 0,60 m nad vozovkou, nebo na podpěrných sloupcích opatřených nátěrem se střídavě červeno-bílými pruhy šířky 0,10 - 0,20 m v celkové délce min. 0,45 m. Podpěrné sloupky budou uchyceny v podkladních deskách.
6. Použité dopravní značky a zařízení budou po celou dobu udržovány v plně funkčním stavu a v čistotě a budou správně umístěny a připevněny.
7. Do doby, finální opravy povrchu komunikace po výkopových pracích, musí být místo z obou směrů označeno dopravní značkou A7a(nerovnost vozovky)
8. Dopravní značky budou instalovány v době mimo dopravní špičku.


Odůvodnění

Dne 18.8.2023 podala společnost COLAS CZ, a.s., Rubeška 215/1, 190 00 Praha9, IČ 261 77 005, zastoupená na základě plné moci zaměstnancem Milanem Křimským, nar. 9.9.1961, bytem Andělská Hora 164, 346 71 Bochoř, zdejšímu správnímu orgánu návrh na stanovení přechodné úpravy provozu na silnici III/1924 a na MK v obci Běhařov. V návrhu je požadováno upravit provoz a dopravním značením zabezpečit pracovní místa na komunikacích. V návrhu byl uveden konkrétní důvod, proč by měl být provoz navrhovaným způsobem omezen dle dopravně inženýrského opatření této akce. Na podkladě žádosti a souhlasného stanoviska PČR, Krajské ředitelství policie Plzeňského kraje, územní odbor Klatovy, Dopravní inspektorát Klatovy, dospěl zdejší správní orgán k závěru, že vydá toto opatření obecné povahy, kterým bude stanovena výše uvedená přechodná úprava provozu. Správní orgán vydal stanovení přechodné úpravy provozu dle § 77 odst. 1 písm. c) zákona o silničním provozu jako opatření obecné povahy postupem dle části šesté správního řádu.

Poučení

Podle § 173 odst. 2 správního řádu proti opatření obecné povahy nelze podat opravný prostředek. Podle § 174 odst. 2 správního řádu lze soulad opatření obecné povahy posoudit v přezkumném řízení. Usnesení o zahájení přezkumného řízení lze vydat do 1 roku od účinnosti opatření obecné povahy.

Opatření obecné povahy nabývá účinnosti pátým dnem po dni vyvěšení této veřejné vyhlášky.

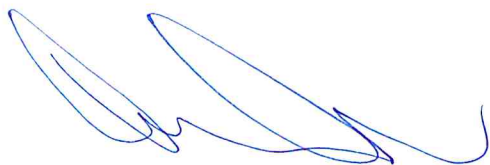

MĚSTSKÝ ÚŘAD KLATOVY
odbor dopravy
nám. Míru 62
339 01 Klatovy

Jiří Dubský
služební číslo 414142

Tato písemnost musí být vyvěšena po dobu 15 dnů na úřední desce a elektronické úřední desce Městského úřadu v Klatovech a Obecního úřadu v Běhařově

Vyvěšeno dne :

Sejmuto dne:

Nabylo účinnosti dne:


Příloha: Vzhledem k rozloze území a obsáhlosti dopravního značení, je možno nahlédnout pouze na Městském úřadě v Klatovech, odbor dopravy, Mayerova 130, kanc. č. 124 a na Obecním úřadě v Běhařově.

Obdrží se žádostí o vyvěšení na úřední desce, elektronické úřední desce a následné navrácení potvrzeného rozhodnutí

- Městský úřad Klatovy, Odbor vnitřních věcí, nám. Míru 62/I., 339 01 Klatovy
- Obecní úřad Běhařov, Běhařov č.p. 68, 340 21 Janovice nad Úhlavou

Obdrží po nabytí účinnosti OOP:

- COLAS CZ, a.s., Rubeška 215/1, 190 00 Praha9, IČ 261 77 005, prostřednictvím zplnomocněného zaměstnance Milana Křimského, Andělská Hora 164, 346 71 Bochov
- Policie ČR, KŘPPK-DI Klatovy, Nábřeží Kpt. Nálepky 412, 339 01 Klatovy
- Správa a údržba silnic Plzeňského kraje, p. o., Koterovská 162, 326 00 Plzeň

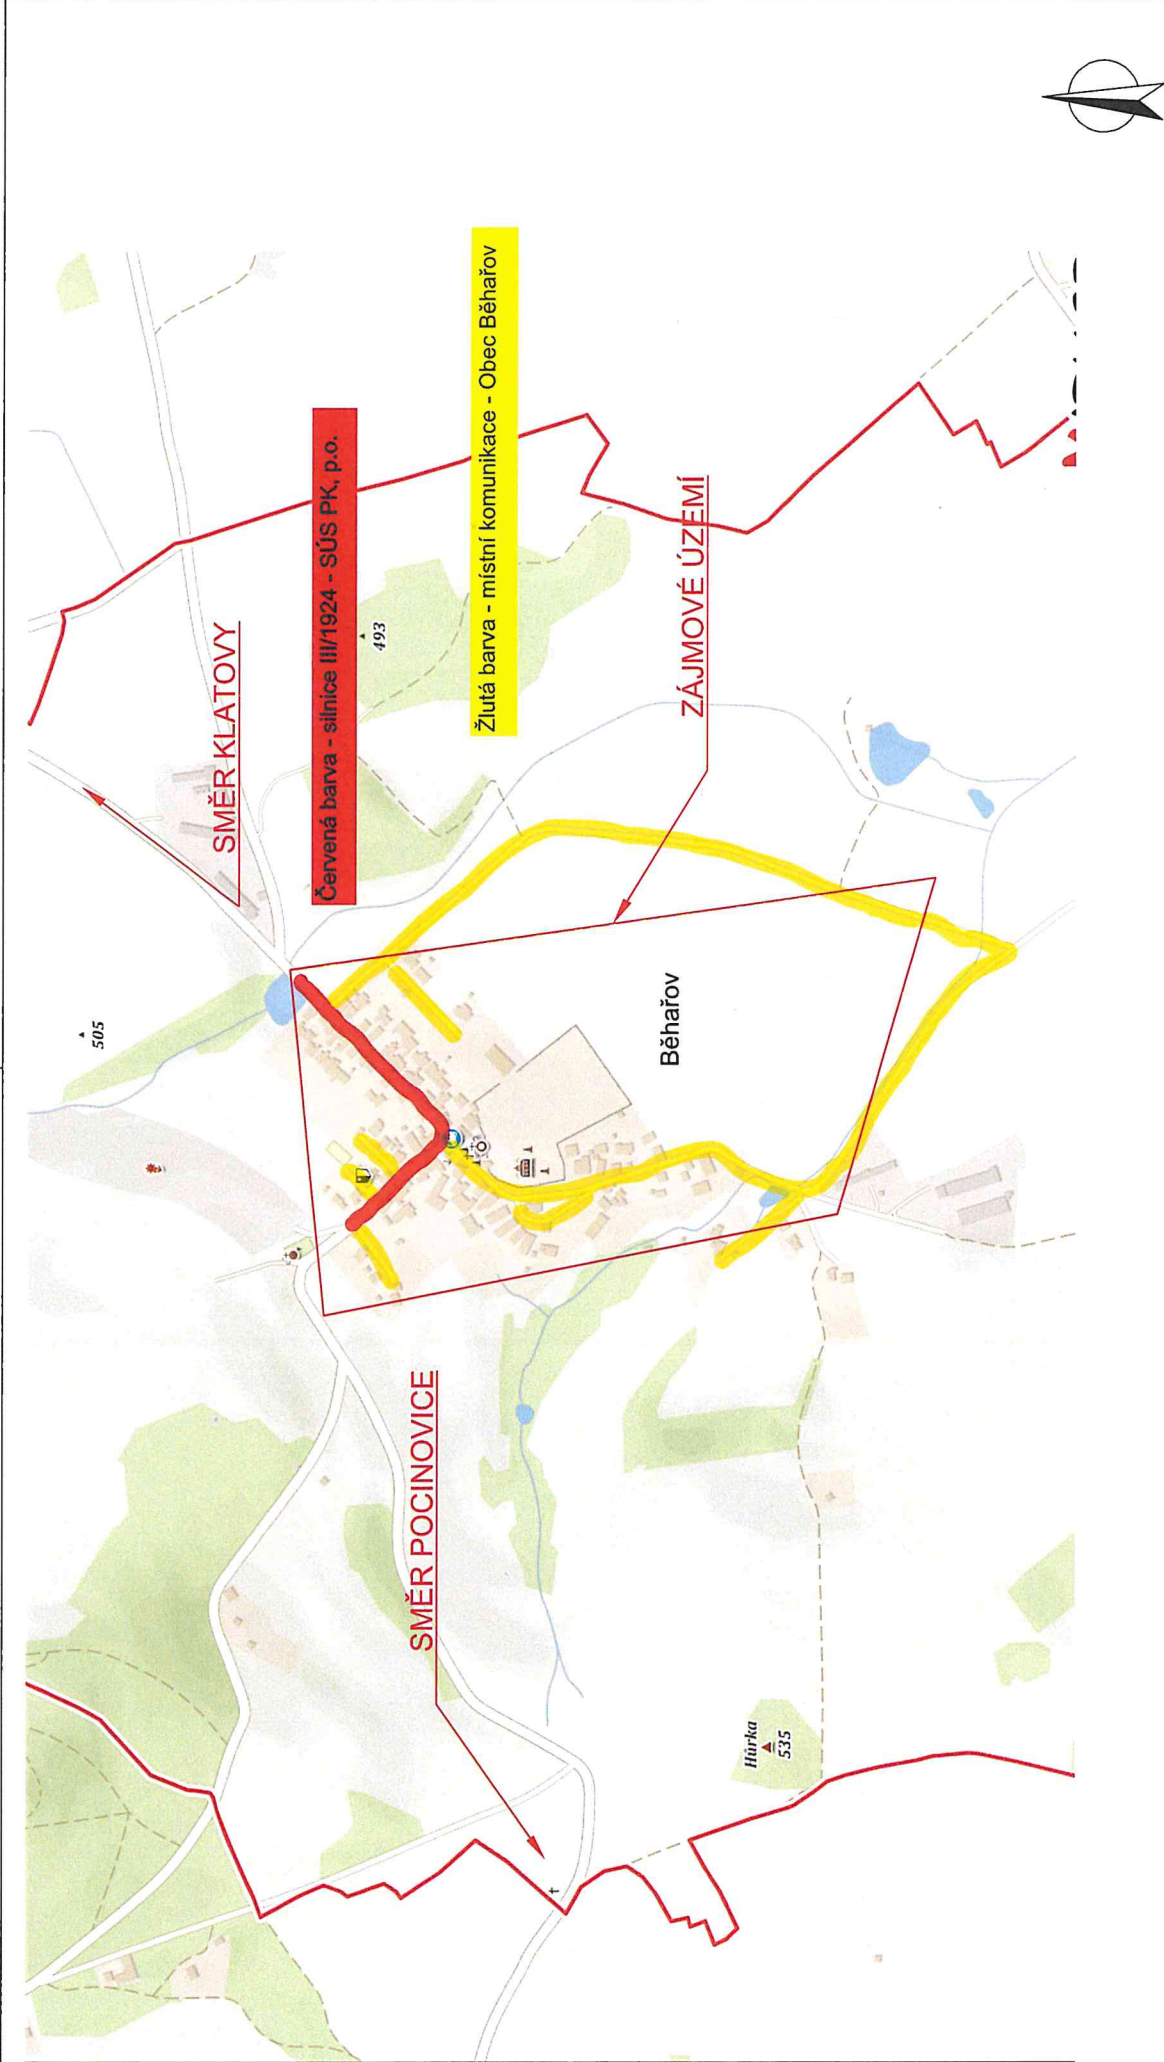

Výkres č.	C.1		Název výkresu	SITUACE ŠÍŘŠÍCH VZTAHŮ	
Měřítko	1:10000		Stavba	Odkanalizování obce Běhařov	
Stupeň	DPS		Místo stavby	Běhařov	Plzeňský
Stav. úř.	Klatovy		Investor	Obec Běhařov	
K. ú.	Běhařov		Vypracoval	Ing. Michal Wollrab	Obec Běhařov
Adresa	Běhařov č.p.68, 340 21		Odř. projektant	Ing. Tomáš Bešta	Běhařov
Datum provedení	ČERVEN 2021		Paré č.		