

Č.j.: OD/16375/23/Dj  
Vyřizuje: Dubský  
Tel.: 376 347 491  
jdubsky@mukt.cz  
Datum: 12.10.2023

## **VEŘEJNÁ VYHLÁŠKA**

### **opatření obecné povahy stanovení přechodné úpravy provozu**

Městský úřad Klatovy, odbor dopravy, jako věcně a místně příslušný správní orgán podle § 124 odst. 6 zákona č. 361/2000 Sb., o provozu na pozemních komunikacích a o změnách některých zákonů, ve znění pozdějších předpisů, na základě návrhu ze dne 11.10.2023 podaného společností ROBSTAV k.s., Mezi vodami 205/29, 143 00 Praha 4 – Modřany, IČ: 274 30 774 zastoupené na základě plné moci Kateřinou Vágnerovou, nar. 4.3.1992, trvale bytem Horákova 596, 337 01 Rokycany, po projednání s dotčeným orgánem – Krajským ředitelstvím policie Plzeňského kraje, Územní odbor Klatovy, DI Klatovy, Nábřeží kpt. Nálepky 412, 339 01 Klatovy, ze dne 1.6.2023, č.j. KRPP-75812-2/ČJ-2023-030406, podle § 77 odst. 1 písm. c) zákona o silničním provozu

#### **stanovuje přechodnou úpravu provozu**

**na sil. II/190 v obci Špičák km cca 48,090 – 48,930 při akci (II/190 Železná Ruda – Špičák, oprava povrchu komunikace),** při použití dopravních značek a dopravního značení dle schématu dopravně inženýrského opatření, které je nedílnou součástí této přechodné úpravy provozu při částečné uzavírce sil. II/190 v obci Špičák

**v termínu: 12.10.2023 – 31.10.2023**

**v termínu od 12.10.2023 do 17.10.2022 dle § 77 odst. 4. s okamžitou účinností**

#### **Podmínky pro provedení přechodné úpravy provozu:**

1. Dopravní značky související s ČU silnice II/190 v obci Špičák budou instalovány bezprostředně před zahájením prací, po nezbytně nutnou dobu nejpozději do 31.10.2023. Po tomto termínu bude dopravní značení neprodleně odstraněno.
2. V zájmu bezpečnosti a plynulosti provozu na pozemních komunikacích budou použity dopravní značky v souladu TP 66 „Zásady pro označování pracovních míst na pozemních komunikacích“ a TP 65 „Zásady pro dopravní značení na pozemních komunikacích“.
3. V případě, že si situace v místě prací z hlediska bezpečnosti a plynulosti provozu vyžádá jeho regulaci, použije zhotovitel náležitě poučené a předepsaným způsobem vybavené zaměstnance ve smyslu § 79 odst. 1 písm. i) zák. č. 361/2000 o silničním provozu.
4. V době, kdy nebudou probíhat žádné stavební práce (např. technologická

- přestávka) bude provoz obnoven a dočasné dopravní značky vhodným způsobem zneplatněny (např. zakrytím, otočením a pod).
5. Za celou uzavírku, včetně dopravního značení podle tohoto stanovení a jeho kontrolu a údržbu po celou dobu přechodné úpravy provozu odpovídá Kateřina Vágnerová, Robstav k.s., tel. 606 632 527.
  6. V případě, že bude obnoven provoz před provedením finální opravy povrchu vozovky, bude úsek označen dopravními značkami A7a (nerovnost vozovky)

### Odůvodnění


Dne 11.10.2023 podala společnost ROBSTAV k.s., Mezi vodami 205/29, 143 00 Praha 4 – Modřany, IČ: 274 30 774, zastoupená na základě plné moci Kateřinou Vágnerovou, nar. 4.3.1992, trvale bytem Horákova 596, 337 01 Rokycany zdejšímu správnímu orgánu návrh na prodloužení stanovení přechodné úpravy provozu na silnici II/190 v obci Špičák, jelikož došlo k vícepracím je nutné prodloužit termín. V návrhu je požadováno upravit provoz a dopravním značením zabezpečit částečnou uzavírku sil. II/190 v obci Špičák v rámci akce „II/190 Železná Ruda – Špičák, oprava povrchu komunikace“. V žádosti bylo požádáno o termín od 12.10.2023, vzhledem k hrozícímu nebezpečí z prodlení a zejména s ohledem k bezpečnosti na uvedené silnici, stanovuje náš správní úřad dle § 77 odst. 4 zákona o silničním provozu, přechodnou úpravu provozu na výše uvedené silnici od 12.10.2023 do 17.1.2023 bez čekání na nabytí účinnosti tohoto opatření obecné povahy. Současně je však toto opatření obecné povahy vyvěšeno na příslušných úředních deskách a účinnost tohoto opatření tak nastává dle § 77 odst. 5 zákona o silničním provozu, pátým dnem po dni vyvěšení na úředních deskách. Od 17.10. 2023 tak nastane účinnost tohoto opatření obecné povahy na zbytek doby této uzavírky, tedy do 31.10.2023.

Na podkladě žádosti a souhlasného stanoviska PČR, Krajské ředitelství policie Plzeňského kraje, DI Klatovy, dospěl zdejší správní orgán k závěru, že vydá toto opatření obecné povahy, kterým bude stanovena výše uvedená přechodná úprava provozu. Správní orgán vydal stanovení přechodné úpravy provozu dle § 77 odst. 1 písm. c) zákona o silničním provozu jako opatření obecné povahy postupem dle části šesté správního řádu.

### Poučení

Podle § 173 odst. 2 správního řádu proti opatření obecné povahy nelze podat opravný prostředek. Podle § 174 odst. 2 správního řádu lze soulad opatření obecné povahy posoudit v přezkumném řízení. Usnesení o zahájení přezkumného řízení lze vydat do 1 roku od účinnosti opatření obecné povahy.

**Opatření obecné povahy nabývá účinnosti pátým dnem po dni vyvěšení této veřejné vyhlášky.**

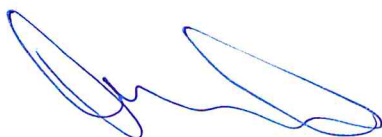

Jiří Dubský  
služební číslo 414142

**MĚSTSKÝ ÚŘAD KLATOVY**  
odbor dopravy  
nám. Míru 62  
339 01 Klatovy

**Tato písemnost musí být vyvěšena po dobu 15 dnů na úřední desce a elektronické úřední desce Městského úřadu v Klatovech a Městského úřadu v Železně Rudě.**

Vyvěšeno dne :

Sejmuto dne:

Nabylo účinnosti dne:

*Nabytí okamžité účinnosti dle § 77 odst. 4: 12.10.2023 – 17.10.2023*

Příloha: 7 x Dopravní opatření

**Obdrží se žádostí o vyvěšení na úřední desce, elektronické úřední desce a následné navrácení potvrzeného rozhodnutí**


- Městský úřad Klatovy, Odbor vnitřních věcí, nám. Míru 62/I., 339 01 Klatovy
- Městský úřad Železná Ruda, Klostermannovo náměstí 295, 340 04 Železná Ruda

**Obdrží po nabytí účinnosti OOP:**

- ROBSTAV k.s., Mezi vodami 205/29, 143 00 Praha 4 – Modřany, prostřednictvím zplnomocněné Kateřiny Vágnerové, Horáková 596, 337 01 Rokycany
- Policie ČR, KŘPPK-DI Klatovy, Nábřeží Kpt. Nálepky 412, 339 01 Klatovy
- Správa a údržba silnic Plzeňského kraje, p. o., Koterovská 162, 326 00 Plzeň

Sltuace - dotčený úsek, zpevnění krajnic, pokládka nového povrchu, frézování, balení; *20/1623/2015*  
 MĚSTSKÝ ÚŘAD KLATOVY

odbor dopravy  
 nám. míru 62  
 339 01 Klatovy

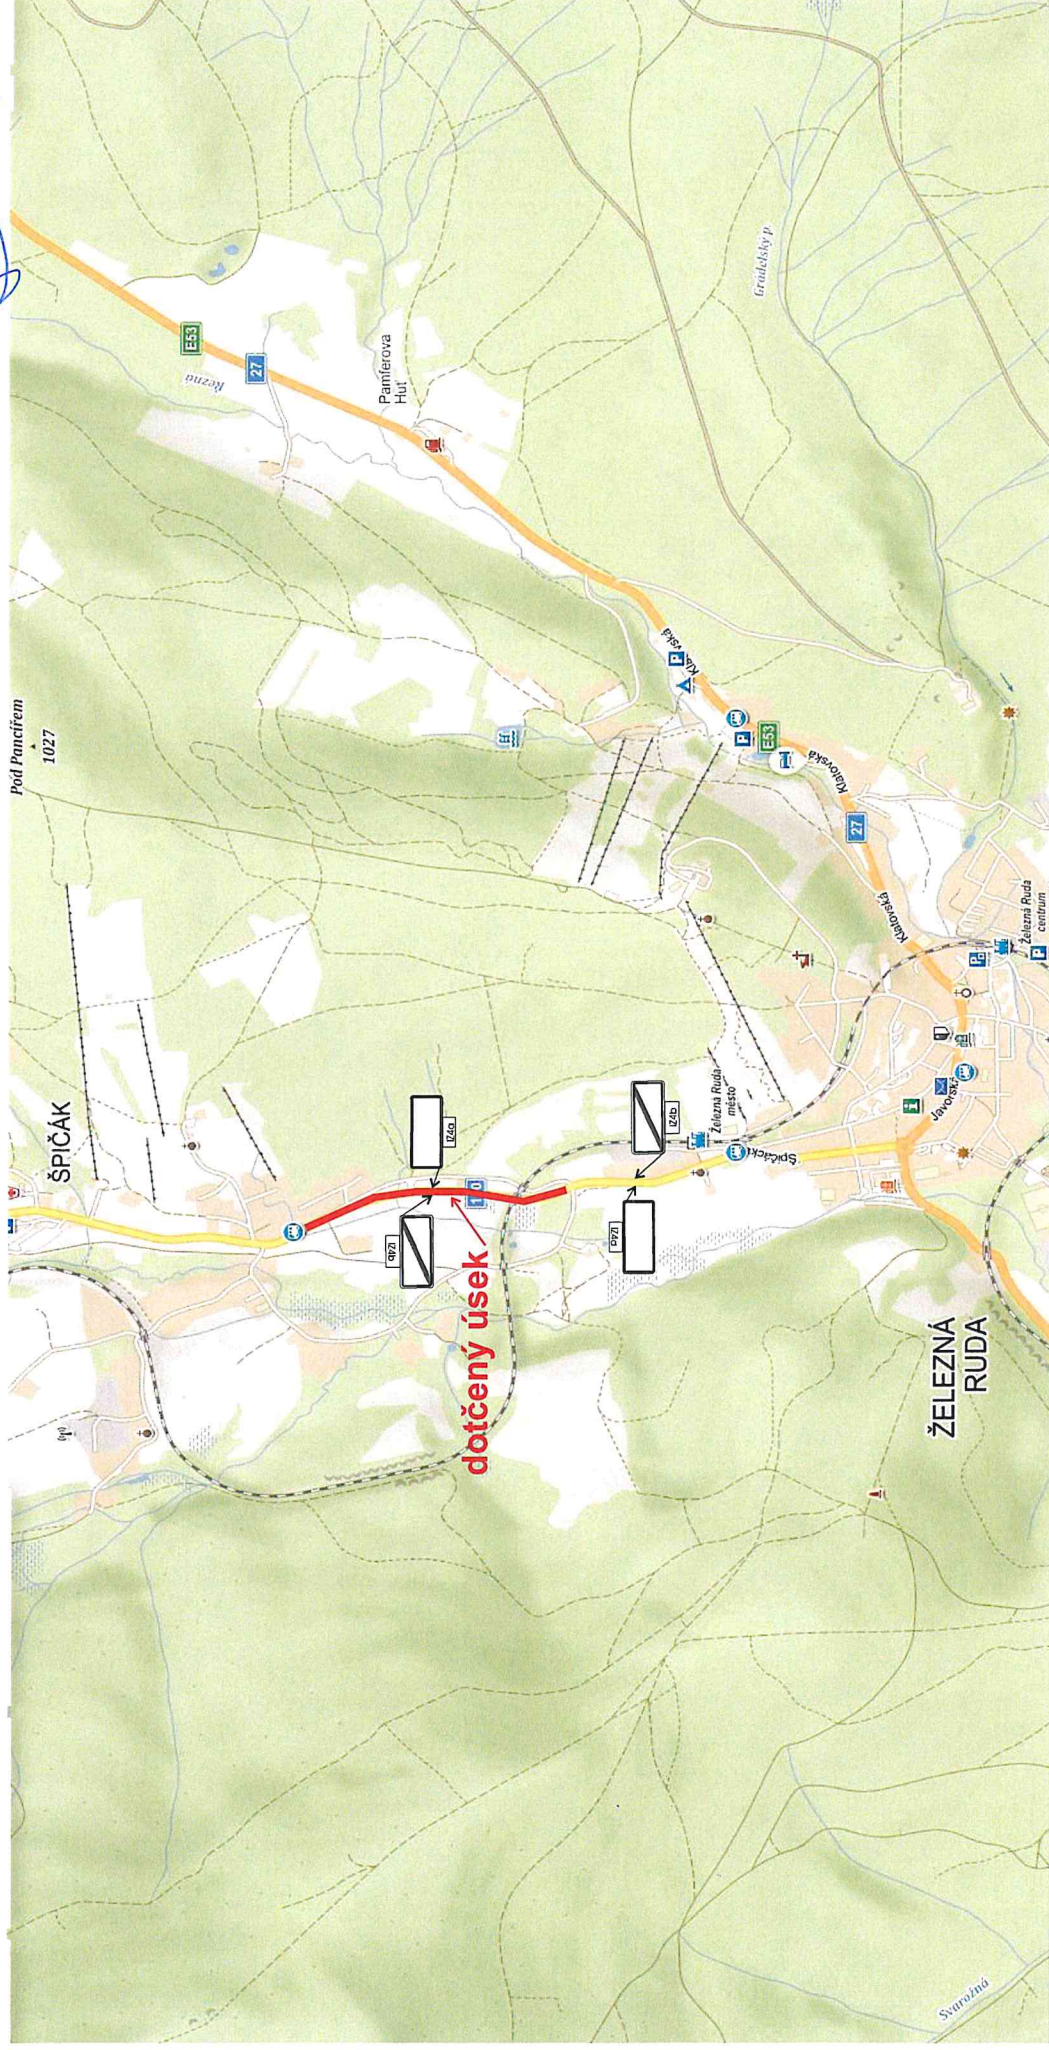


## Návrh DIO - dotčený úsek, pokládka nového povrchu, frézování, balení

DZ A15+E7b budou umístěny dle místa prováděných prací, v místě křížení komunikací musí být zachován průjezd.


Doprava v křižovatkách bude řízena řádně poučenými pracovníky v reflexních vestách (každý v jednom směru), vybavení terčí pro zastavování dopravy, dle zákona 361/2000Sb.

Přechod mezi opravenou částí vozovky a původní musí být plynulý, do doby pokládky nového povrchu budou na komunikaci umístěny DZA7a!!

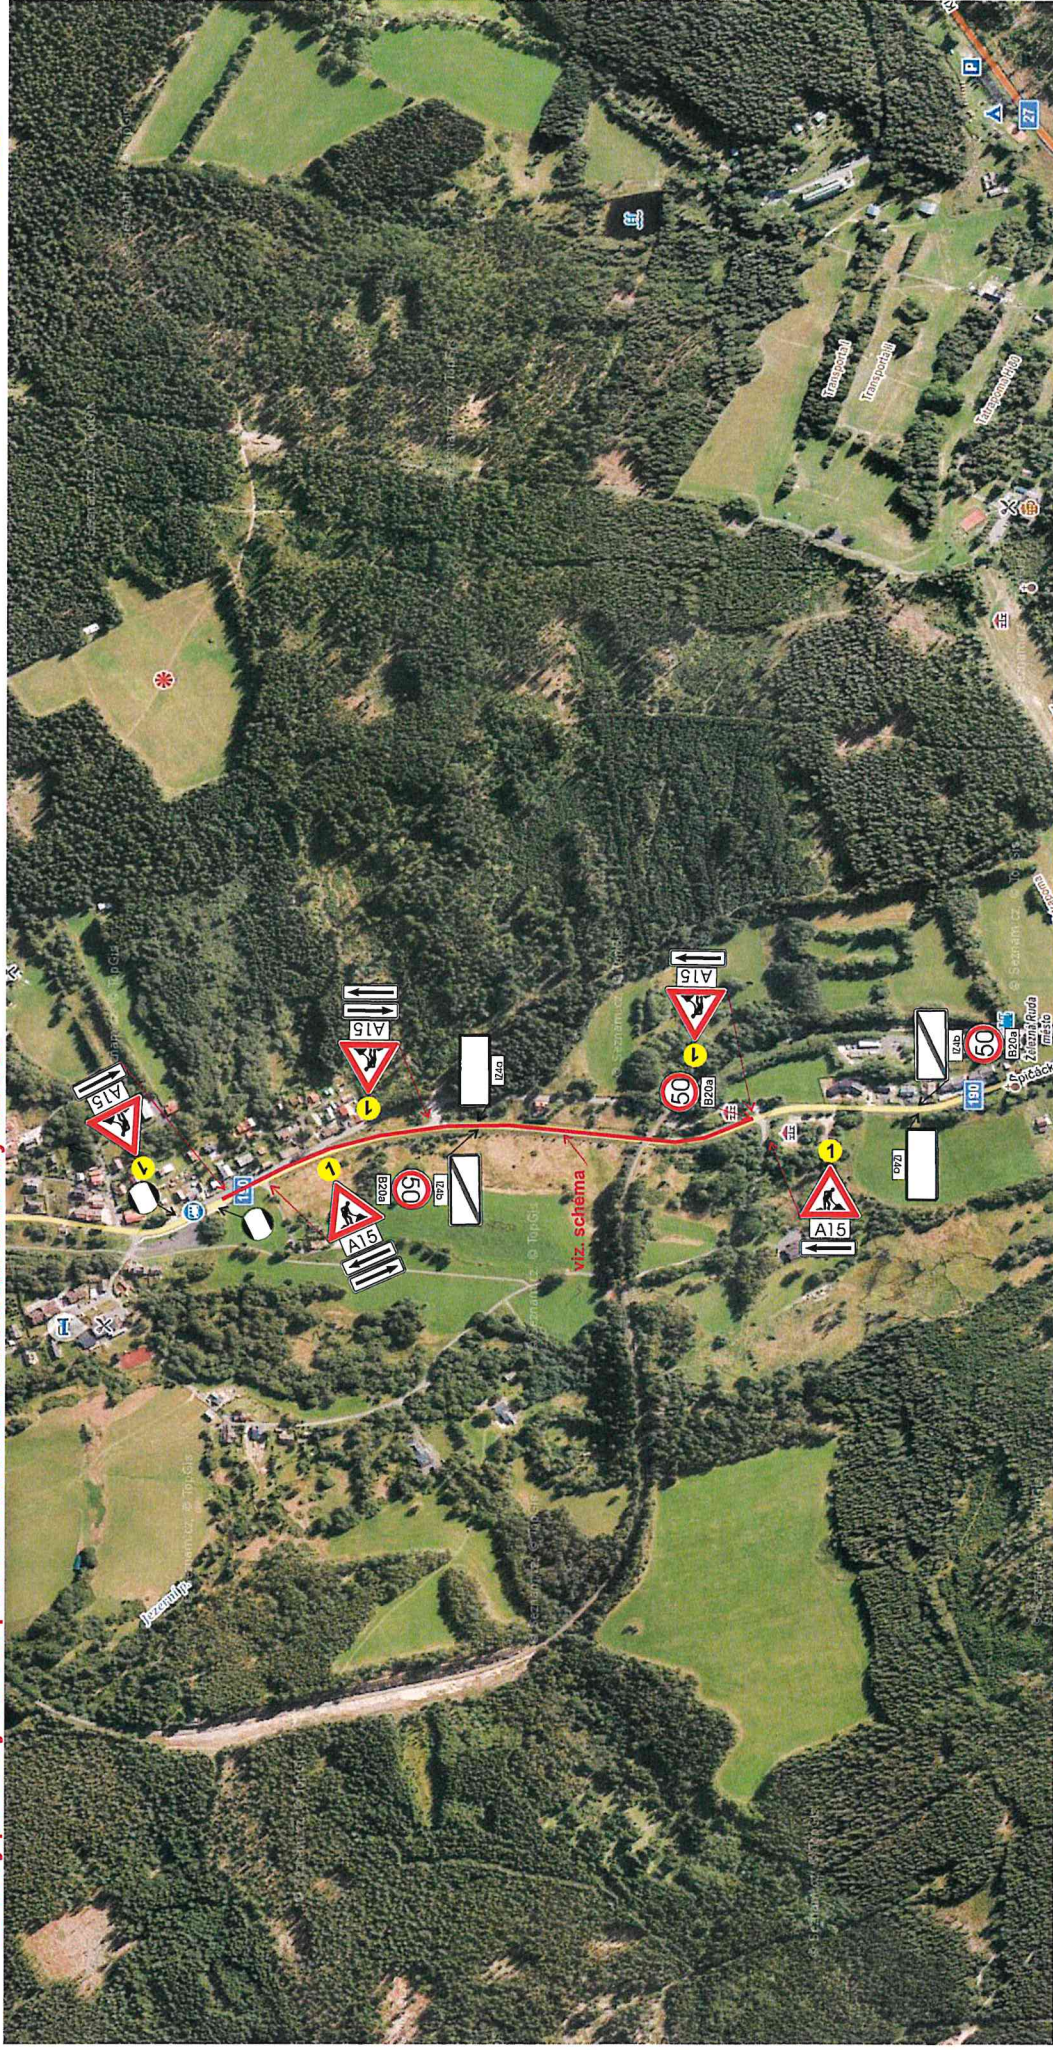

## Návrh DIO - dotčený úsek, zpevnění krajnic


DZ A15+A6b+E7b budou umístěny dle místa prováděných prací!!

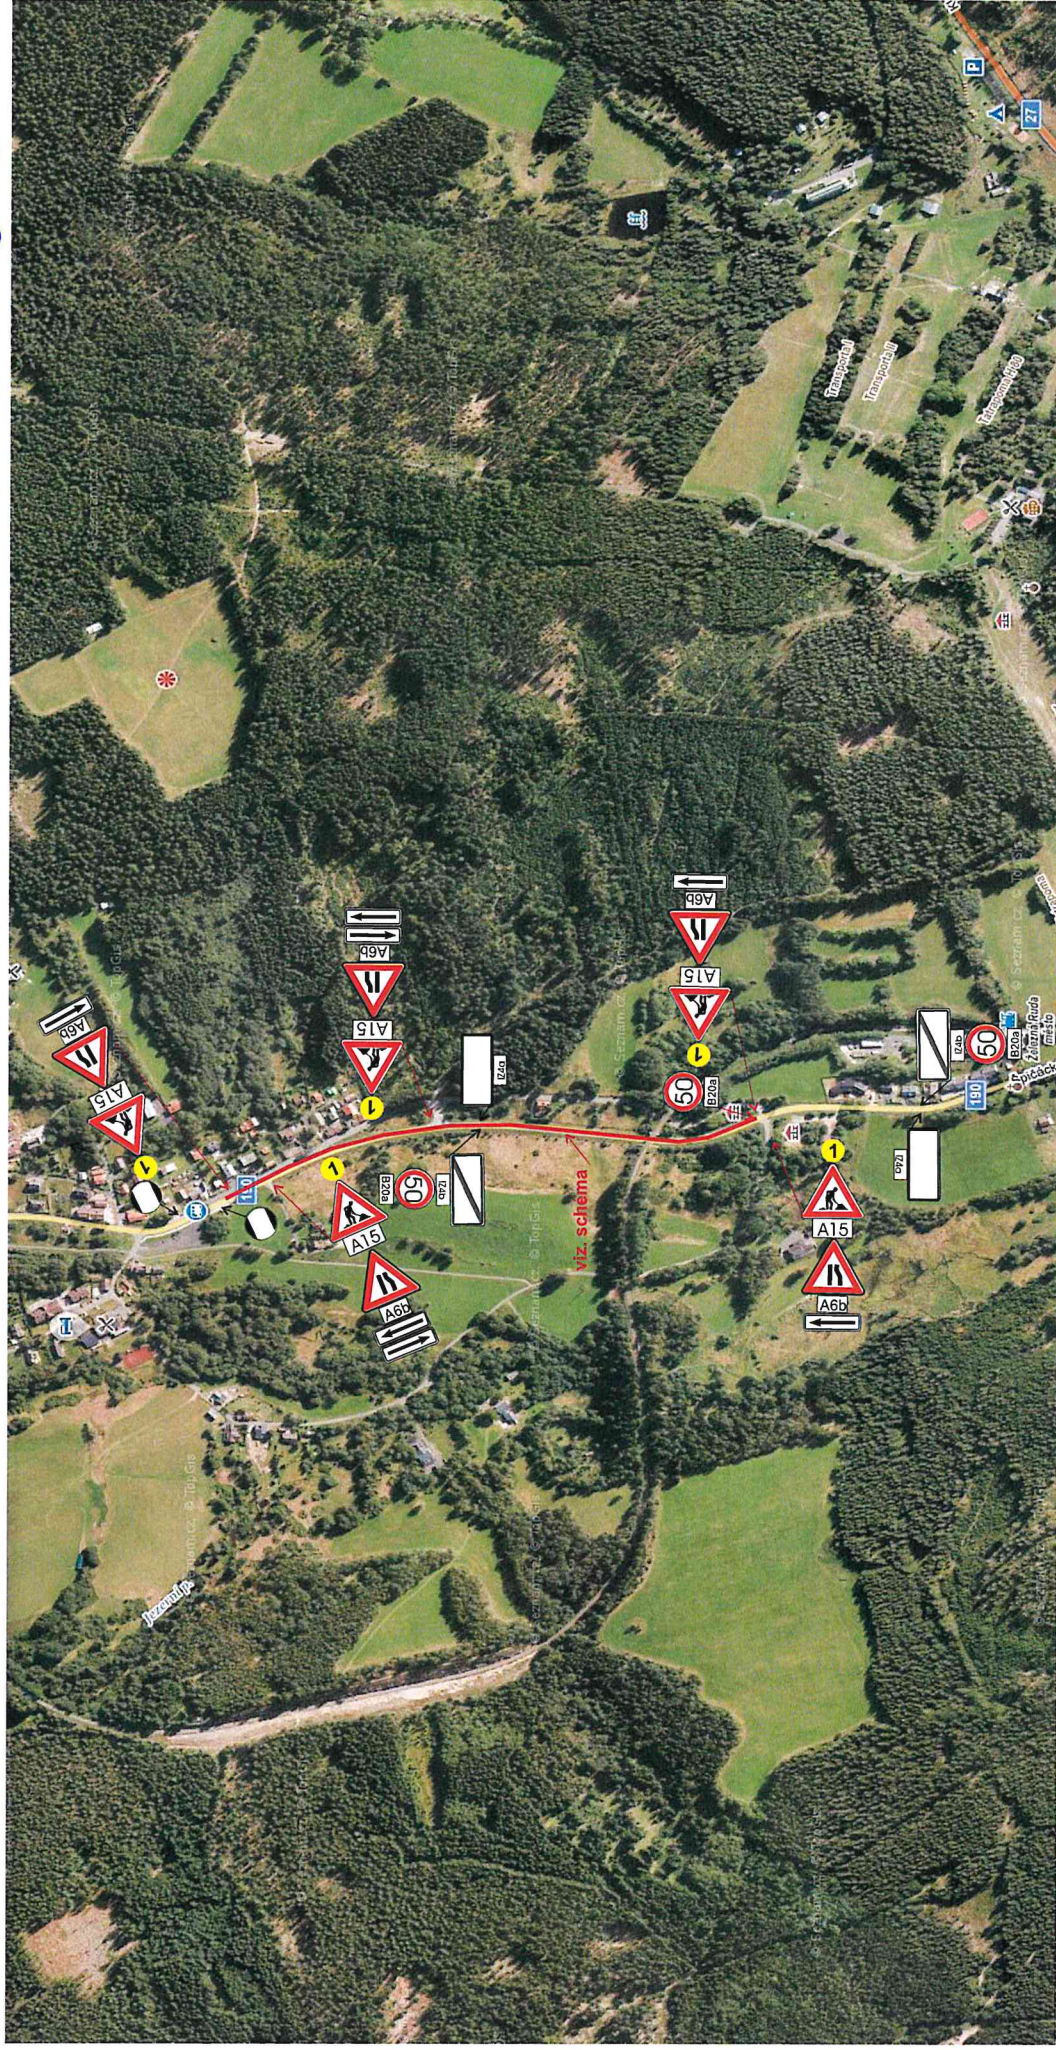

05-08



# Návrh přechodného dopravního značení zpevnění krajnic, pracovní místo délky max. 30m, v případě potřeby možnost umístění stav. techniky na komunikaci **POUZE V PRAC. DOBĚ**

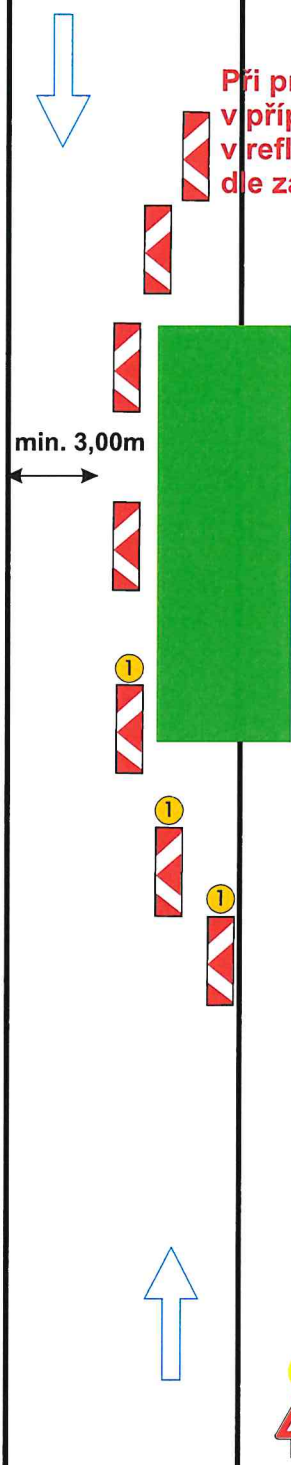

**Při provádění nesmí dojít k ohrožení bezpečnosti silničního provozu  
v případě nutnosti bude doprava řízena řádně poučenými pracovníky  
v reflexních vestách, vybavení terčí pro zastavování dopravy,  
dle zákona 361/2000 Sb.!!**

Výstražné světlo typu 1  
nebo značka na fluorescenčním  
žlutozeleném podkladu,  
v protisměru shodně

Příčná uzávěra jednostrannými  
směrovacími deskami  
nebo dopravními kužely  
odstup podélně 1-2m  
příčně 0,6-1m

Podélná uzávěra oboustrannými  
směrovými deskami  
odstup max. 6m

Příčná uzávěra jednostrannými  
směrovacími deskami nebo  
dopravními kuželi  
odstup podélně 1-2m  
příčně 0,6-1m  
výstražná světla typu 1 na každé  
směrovací desce, dopravní kužely




30-50

vzdálenosti v metrech

09-08



# Návrh přechodného dopravního značení zpevnění krajnic PO PRACOVNÍ DOBĚ

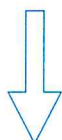

30-50

o.j. 08/16345/23/Dj  
MĚSTSKÝ ÚŘAD KLATOVY  
odbor dopravy  
nám. míru 62  
339 01 Klatovy

Výstražné světlo typu 1  
nebo značka na fluorescenčním  
žlutozeleném podkladu,  
v protisměru shodně

Podélná uzávěra oboustrannými  
směrovými deskami  
odstup max. 6m

vzdálenosti v metrech


# Návrh přechodného dopravního značení frézování, balení

## POUZE V PRACOVNÍ DOBĚ

č.j. 87/345/23/5;  
MĚSTSKÝ ÚŘAD KLATOVY

odbor dopravy  
nář. míru 62  
339 01 Klatovy

09-08

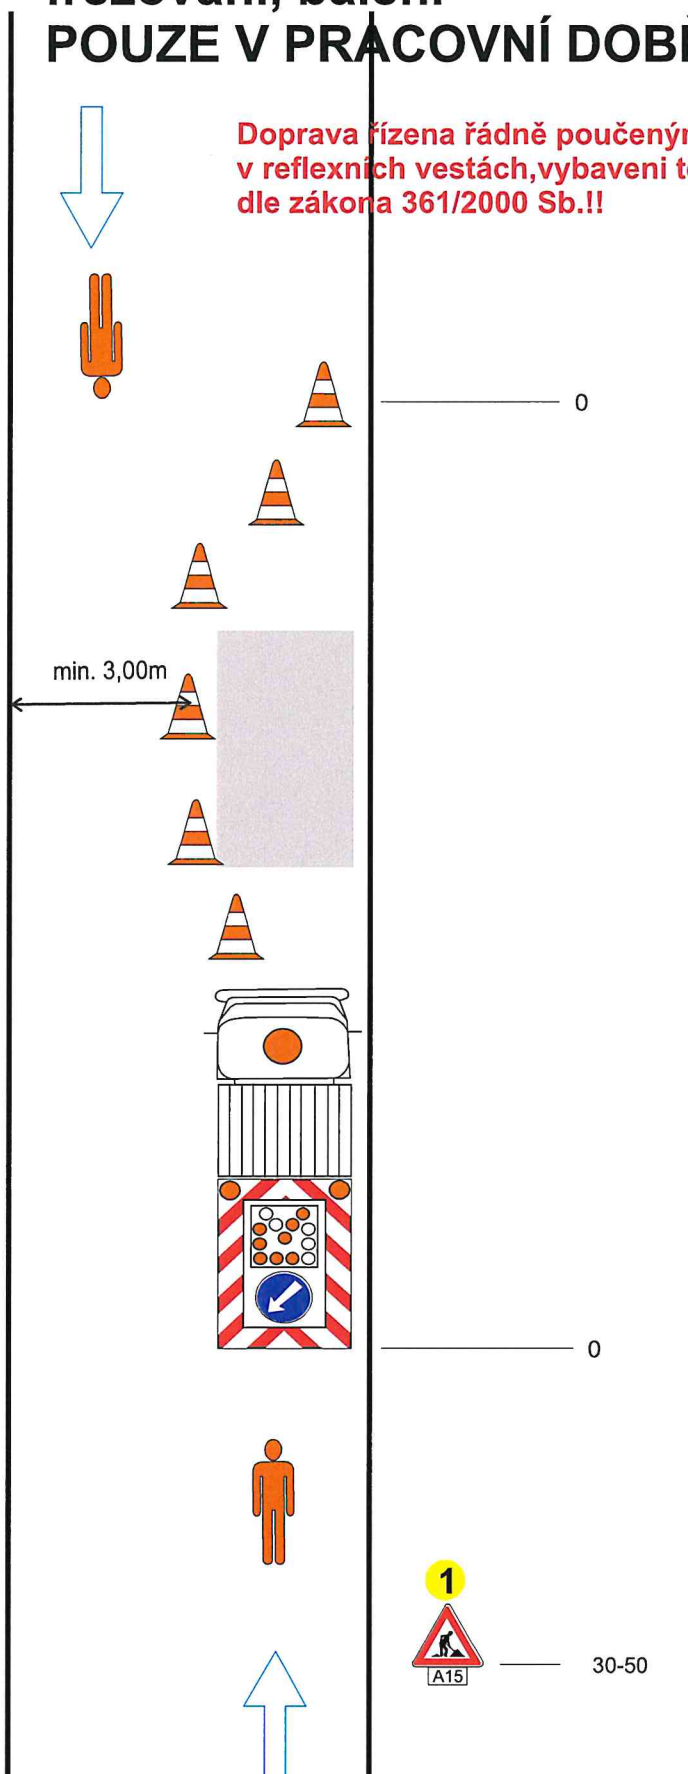

**Doprava řízena řádně poučenými pracovníky  
v reflexních vestách, vybavení terči pro zastavování dopravy,  
dle zákona 361/2000 Sb.!!**

výstražné světlo typu 1 nebo značka  
umístěna na fluorescenčním podkladu

příčná uzávěra kuželi  
náběhový úhel 1:3  
odstup max. 6m


podélná uzávěra oboustrannými  
směrovými deskami, nebo kužely  
odstup max. 6m

pracovní vozidlo s pojízdnou  
uzavírkovou tabulí typu II

výstražné světlo typu 1 nebo značka  
umístěna na fluorescenčním podkladu

vzdálenost v metrech

## Návrh přechodného dopravního značení po pracovní době

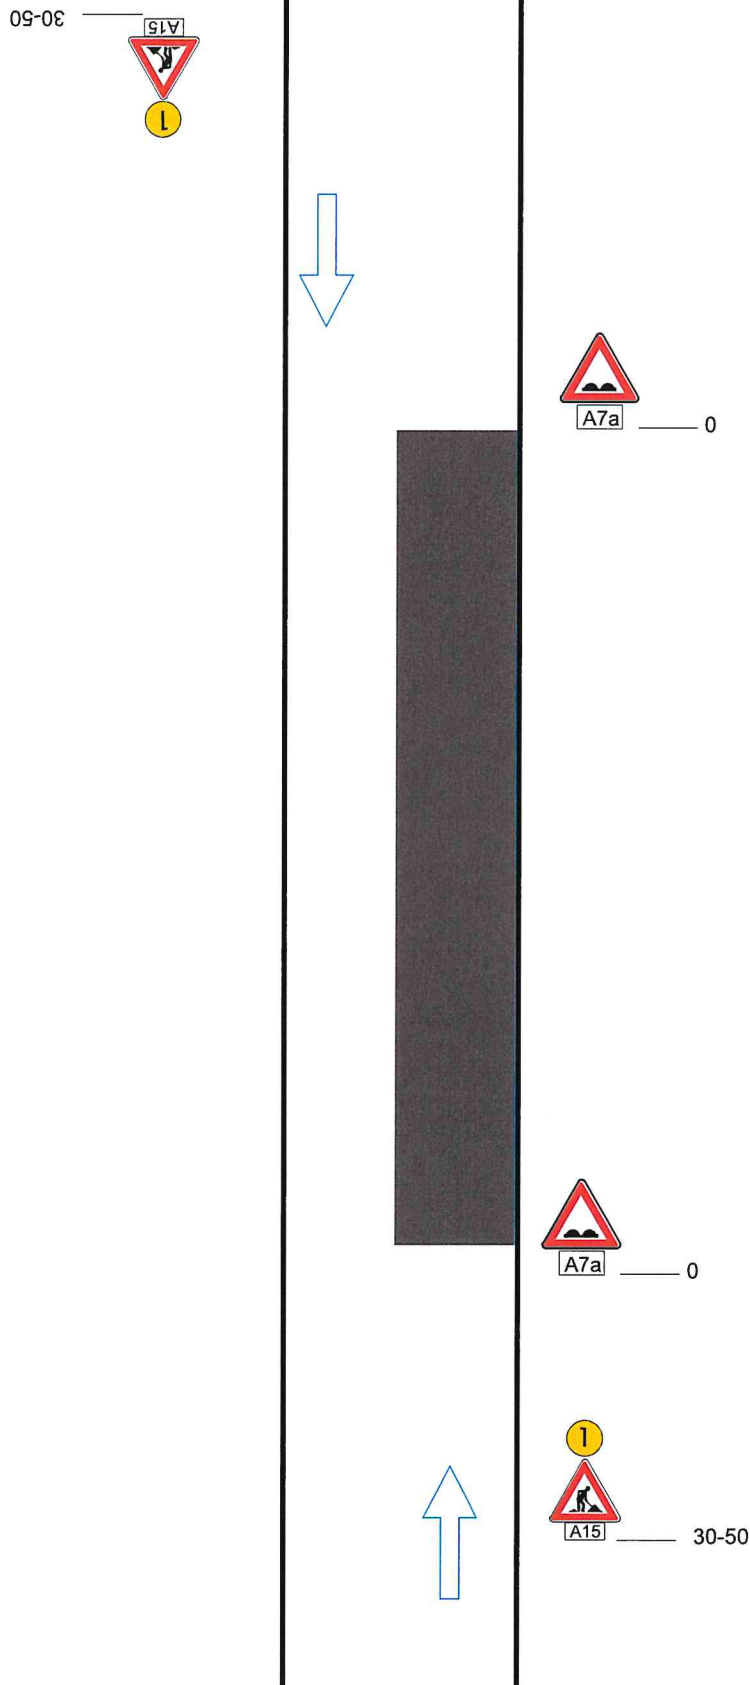

č.j. 16355/24/Dj  
MĚSTSKÝ ÚŘAD KLATOVY

odbor dopravy  
název Míru 62  
339 01 Klatovy

*[Signature]*

Výstražné světlo typu 1  
nebo značka na fluorescenčním  
žlutozeleném podkladu,  
v protisměru shodně

vzdálenosti v metrech