

Č.j.: OD/16294/23/Dj
Vyřizuje: Dubský
Tel.: 376 347 491
jdubsky@mukt.cz
Datum: 11.10.2023

VEŘEJNÁ VYHLÁŠKA

opatření obecné povahy stanovení přechodné úpravy provozu

Městský úřad Klatovy, odbor dopravy, jako věcně a místně příslušný správní orgán podle § 124 odst. 6 zákona č. 361/2000 Sb., o provozu na pozemních komunikacích a o změnách některých zákonů, ve znění pozdějších předpisů, na základě návrhu ze dne 4.10.2023 podaného společností JSF stavební s.r.o., Bystřice nad Úhlavou 20, 340 22 Nýrsko, IČ 055 68 714, po projednání s dotčeným orgánem – Krajským ředitelstvím policie Plzeňského kraje, Územní odbor Klatovy, Dopravní inspektorát Klatovy ze dne 9.10.2023, č.j.: KRPP-142394-2/ČJ-2023-030406, podle § 77 odst. 1 písm. c) zákona o silničním provozu

stanovuje přechodnou úpravu provozu

na sil. III/19124 v obci Týnec a na místní komunikaci (dále jen MK), při použití dopravních značek a dopravního značení dle schématu dopravně inženýrského opatření, které je nedílnou součástí této přechodné úpravy provozu při označení pracovního místa,

v termínu od 1. listopadu 2023 do 24. listopadu 2023

Podmínky pro provedení přechodné úpravy provozu:

1. Dopravní značky související s označením pracovního místa na uvedené silnici III/19124 a MK budou instalovány bezprostředně před zahájením prací při akci „Rekonstrukce autobusové zastávky v obci Týnec“.
2. V zájmu bezpečnosti a plynulosti provozu na pozemních komunikacích budou použity dopravní značky v souladu TP 66 „Zásady pro označování pracovních míst na pozemních komunikacích“ a TP 65 „Zásady pro dopravní značení na pozemních komunikacích“.
3. V případě, že si situace v místě prací z hlediska bezpečnosti a plynulosti provozu vyžádá jeho regulaci, použije zhotovitel náležitě poučené a předepsaným způsobem vybavené zaměstnance ve smyslu § 79 odst. 1 písm. i) zák. č. 361/2000 Sb.
4. Dopravní značky budou instalovány v době mimo dopravní špičku.

5. Jakmile budou práce ukončeny dříve, dopravní značky budou neprodleně odstraněny a náš správní úřad bude o tomto informován.
6. Do doby finální úpravy povrchu silnice po výkopových pracích musí být nerovnosti vždy označeny dopravní značkou A7a (nerovnost vozovky).


Odůvodnění

Dne 4.10.2023 podala společnost JSF stavební s.r.o., Bystřice nad Úhlavou 20, 340 22 Nýrsko, IČ 055 68 714, zdejšímu správnímu orgánu návrh na stanovení přechodné úpravy provozu na silnici III/19124 a MK v obci Týnec. V návrhu je požadováno upravit provoz a dopravním značením zabezpečit pracovní místo na komunikaci při akci „Rekonstrukce autobusové zastávky v obci Týnec“. V návrhu byl uveden konkrétní důvod, proč by měl být provoz navrhovaným způsobem omezen dle dopravně inženýrského opatření této akce. Na podkladě žádosti a souhlasného stanoviska PČR, Krajské ředitelství policie Plzeňského kraje, územní odbor Klatovy, Dopravní inspektorát Klatovy, dospěl zdejší správní orgán k závěru, že vydá toto opatření obecné povahy, kterým bude stanovena výše uvedená přechodná úprava provozu. Správní orgán vydal stanovení přechodné úpravy provozu dle § 77 odst. 1 písm. c) zákona o silničním provozu jako opatření obecné povahy postupem dle části šesté správního řádu.

Poučení

Podle § 173 odst. 2 správního řádu proti opatření obecné povahy nelze podat opravný prostředek. Podle § 174 odst. 2 správního řádu lze soulad opatření obecné povahy posoudit v přezkumném řízení. Usnesení o zahájení přezkumného řízení lze vydat do 1 roku od účinnosti opatření obecné povahy.

Opatření obecné povahy nabývá účinnosti pátým dnem po dni vyvěšení této veřejné vyhlášky.

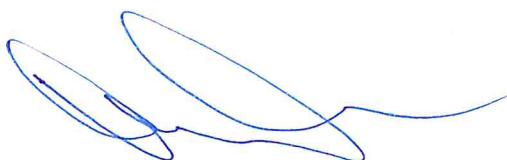

MĚSTSKÝ ÚŘAD KLATOVY
odbor dopravy
nám. Míru 62
339 01 Klatovy

Jiří Dubský
služební číslo 414142

Tato písemnost musí být vyvěšena po dobu 15 dnů na úřední desce a elektronické úřední desce Městského úřadu v Klatovech a Obecního úřadu v Týnci

Vyvěšeno dne :
Sejmuto dne:
Nabylo účinnosti dne:

Příloha: 2 x Dopravní opatření

Obdrží se žádostí o vyvěšení na úřední desce, elektronické úřední desce a následné navrácení potvrzeného rozhodnutí

- Městský úřad Klatovy, Odbor vnitřních věcí, nám. Míru 62/I., 339 01 Klatovy
- Obecní úřad Týnec, Týnec č.p. 69, 340 21 Janovice nad Úhlavou

Obdrží po nabytí účinnosti OOP:

- JSF stavební s.r.o., Bystřice nad Úhlavou 20, 340 22 Nýrsko
- Policie ČR, KŘPPK-DI Klatovy, Nábřeží Kpt. Nálepky 412, 339 01 Klatovy
- Správa a údržba silnic Plzeňského kraje, p. o., Koterovská 162, 326 00 Plzeň
- Obec Týnec, Týnec č.p. 69, 340 21 Janovice nad Úhlavou

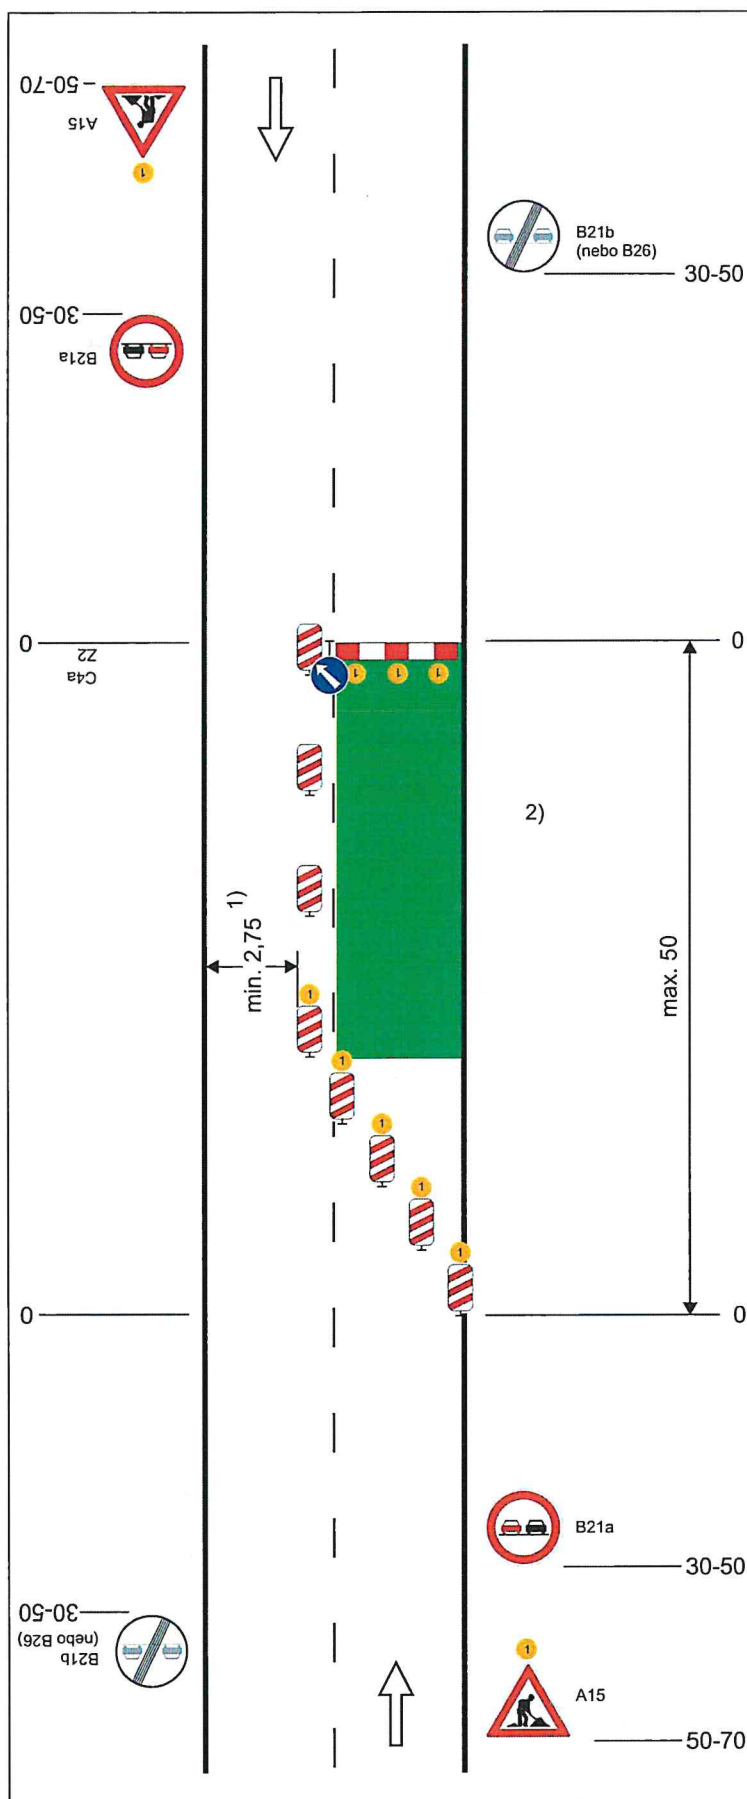


Schéma B/5.1

**Standardní pracovní místo.
Zúžení vozovky na jeden jízdní pruh.**

výstražné světlo typu 1
nebo značka umístěna na
fluorescenčním žlutozeleném
podkladu, v protisměru shodně

příčná uzávěra zábranou
minimálně 3 výstražná světla
typu 1

podélná uzávěra oboustrannými
směrovacími deskami
odstup max. 10 m


příčná uzávěra jednostrannými
směrovacími deskami
odstup podélně 1-2 m
příčně 0,6-1 m
výstražná světla typu 1 na každé
směrovací desce

1) může být ve výjimečných
případech menší (viz
kap.6.1.2.)

2) užití dopravních značek a
dopravních zařízení v případě
souběžných parkovacích
pruhů, chodníků a/nebo stezek
pro cyklisty podle schémat B/16
až B/20


vzdálenosti v metrech

21/16294/23/D
MĚSTSKÝ ÚŘAD KLATOVY
odbor dopravy
nám. míru 62
339 01 Klatovy

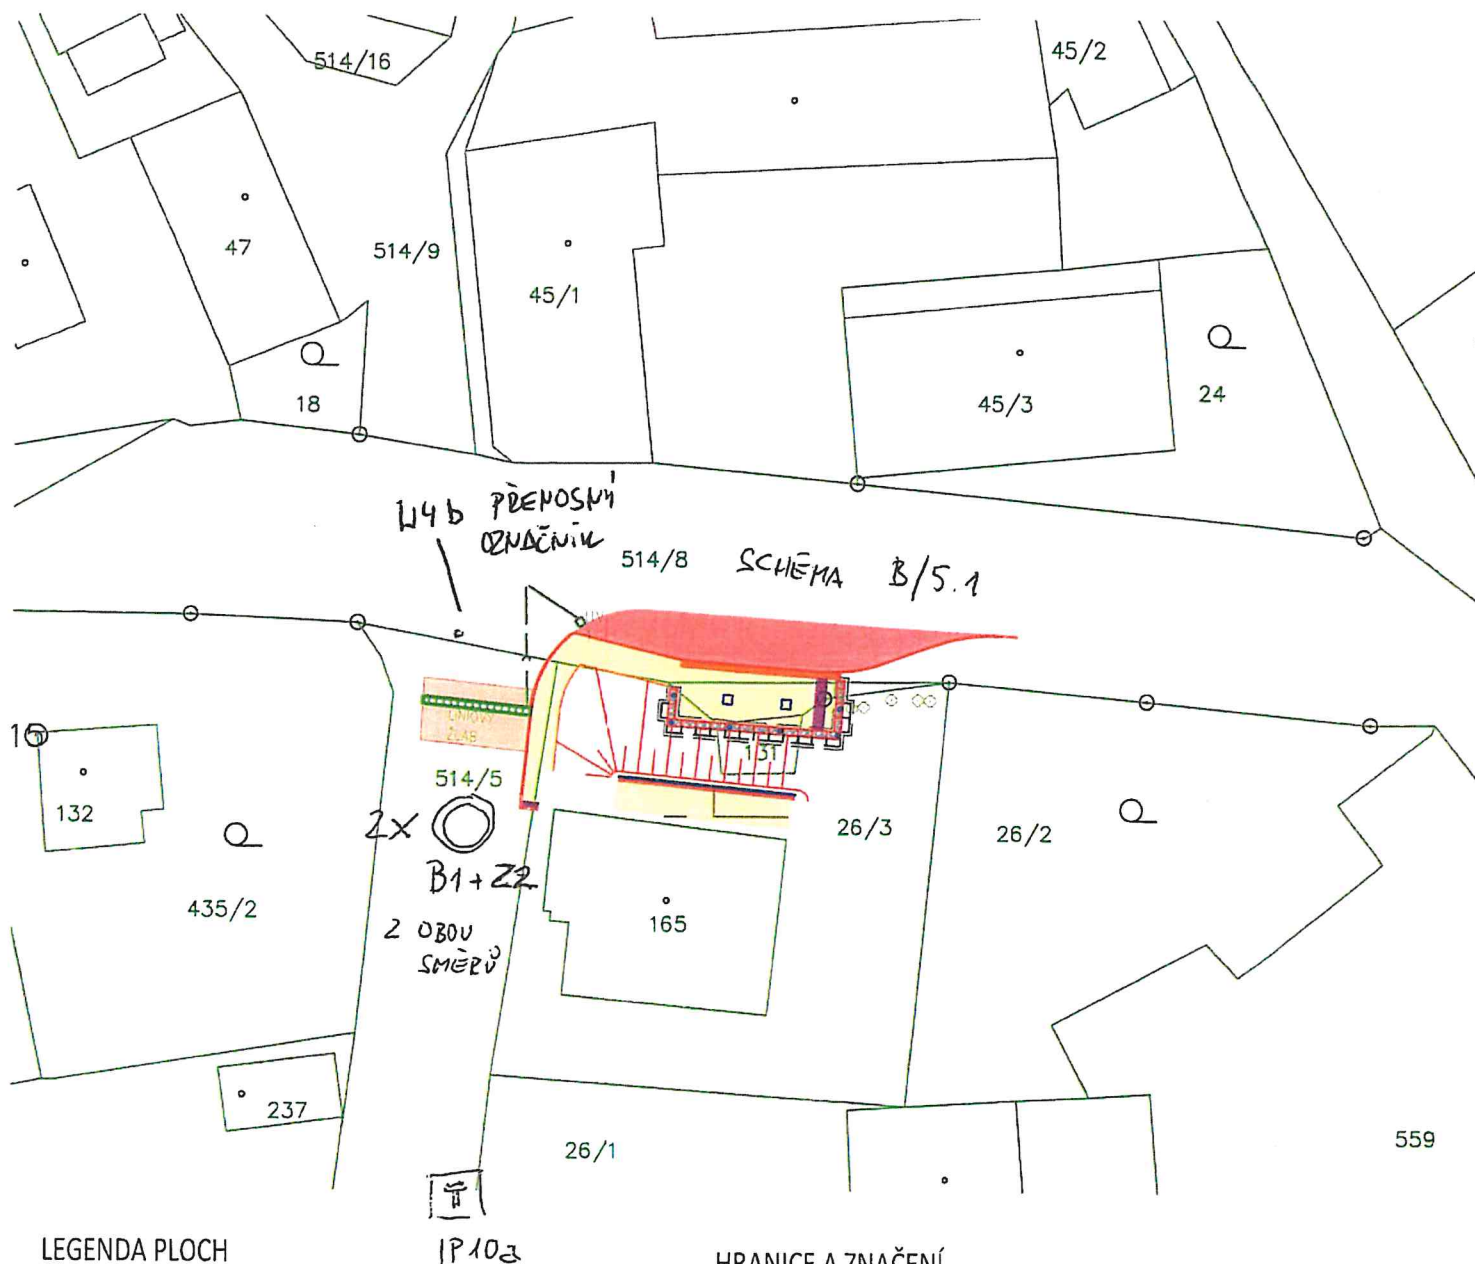

LEGENDA PLOCH

STÁVAJÍCÍ

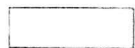

KOMUNIKACE - ASFALT


NAVROVANÉ



KOMUNIKACE - ASFALT ACO



ZPEVNĚNÉ PLOCHY POJÍŽDĚNÍ VOZIDLY NAD 3,5t - KAMENNÁ DLAŽBA

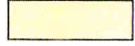

CHODNÍK PRO PĚŠÍ - BETONOVÁ DLAŽBA TL 60mm

HRANICE A ZNAČENÍ

832/2


HRANICE POZEMKŮ DLE KATASTRÁLNÍ MAPY (KN)

ČÍSLO POZEMKU DLE KATASTRÁLNÍ MAPY (KN)

VNITŘNÍ KRESBA DLE KN



č.j. 05/16294/2018;
MĚSTSKÝ ÚŘAD KLATOVY
odbor dopravy
nám. Míru 62
339 01 Klatovy

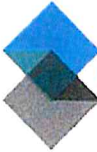Zodpovědný projektant	Ing. Oldřich Slováček	S-pro servis s.r.o. Přivarovská 1272 388 01 Blatná tel.: 775 752 294 IČ 060 16 910	
Vypracovali	Ing. Matěj Slováček MgA. Eva Yveta Amatya Ing. arch. Kateřina Rebrínová	 S-PROSERVIS	
Investor	Obec Týnec, IČO 00573604 Týnec č. p. 69 340 21 Janovice nad Úhlavou	Datum	06/2022
Stavba	TÝNEC - AUTOBUSOVÁ ZASTÁVKA	Stupeň PD	SPOLEČNÁ PD (DUR + DSP)
		Formát	A4
		Měřítko	1:500
Název výkresu	KATASTRÁLNÍ SITUAČNÍ VÝKRES	Číslo výkresu	Číslo paré

C.2