

Č.j.: OD/10855/24/Dj
Vyřizuje: Dubský
Tel.: 376 347 491
jdubsky@mukt.cz
Datum: 9.8.2024

VEŘEJNÁ VYHLÁŠKA

opatření obecné povahy stanovení přechodné úpravy provozu

Městský úřad Klatovy, odbor dopravy, jako věcně a místně příslušný správní orgán podle § 124 odst. 6 zákona č. 361/2000 Sb., o provozu na pozemních komunikacích a o změnách některých zákonů, ve znění pozdějších předpisů, na základě návrhu ze dne 8.8.2024 podaného společností SILNICE GROUP a.s., Na Florenci 2116/15, 110 00 Praha 1 – Nové Město, IČ: 622 42 105 zastoupené na základě plné moci společností Značky Plzeň s.r.o., Na komárově 105, 331 51 Kaznějov, IČ 279 71 511 po projednání s dotčeným orgánem – Krajským ředitelstvím policie Plzeňského kraje, Odbor služby dopravní policie, Nádražní 2, 306 28 Plzeň, ze dne 22.5.2024, č.j. KRPP-6633-82/ČJ-2022-0300DP, podle § 77 odst. 1 písm. c) zákona o silničním provozu

stanovuje přechodnou úpravu provozu

na silnici II/186 km cca 3,250 – 3,930 z Klatov směr Bolešiny a silnici III/1861 u Čínova v místě stavby nové okružní křižovatky a na objízdných trasách silnicích II/186, III/1861, místní komunikaci (dále jen MK) spojnici silnic II/186 a III/1861, MK ulici U Čedíku, ulici Národních Mučedníků, ulici Plánická, ulici Procházkova, sil. III/19122 ul. Maxima Gorkého, MK Pihovice, sil. III/1864, sil. II/187 pro úplnou uzavírku silnice II/186 a III/1861 při akci (I/27 Klatovy, přeložka – úplná uzavírka silnice II/186 a úplná uzavírka silnice III/1861 Klatovy - Čínov), dle schématu dopravně inženýrského opatření zpracované společností Značky Plzeň s.r.o., Na komárově 105, 331 51 Kaznějov, IČ 279 71 511, které je nedílnou součástí této přechodné úpravy provozu při označení pracovních míst a objízdných tras,

v termínech: 15.8.2024 – 30.8.2024 při úplné uzavírce ul. Plánická na výjezdu z Klatov

31.8.2024 – 14.9.2024 při úplné uzavírce větví sil. II/186 směr Bolešiny a sil. č. III/1861 směr Čínov

Podmínky pro provedení přechodné úpravy provozu:

1. Dopravní značky související s označením pracovního místa na výše uvedených silnicích budou instalovány bezprostředně před zahájením prací, po nezbytně nutnou dobu, pominou-li důvody (tj. dokončení stavby v daném místě) bude dopravní značení neprodleně odstraněno.

2. V zájmu bezpečnosti a plynulosti provozu na pozemních komunikacích budou použity dopravní značky v souladu TP 66 „Zásady pro označování pracovních míst na pozemních komunikacích“ a TP 65 „Zásady pro dopravní značení na pozemních komunikacích“.
3. V případě, že si situace v místě prací z hlediska bezpečnosti a plynulosti provozu vyžádá jeho regulaci, použije zhotovitel náležitě poučené a předepsaným způsobem vybavené zaměstnance ve smyslu § 79 odst. 1 písm. i) zák. č. 361/2000 Sb.
4. Obyvatelům přilehlých nemovitostí bude zajištěn přístup a po domluvě se stavbyvedoucím na místě i příjezd k těmto nemovitostem.
5. Dopravní značky budou instalovány v době mimo dopravní špičku a budou po celou dobu udržovány v čistotě a na odpovídajícím místě.
6. V místech prací, kde budou umístěny dopravní značky a zařízení, nesmí být umísťovány žádné překážky, které by bránily výhledu na tyto dopravní značky a zařízení (např. stavební buňky).
7. Za uzavírku, včetně dopravního značení zodpovídá stavbyvedoucí společnosti Silnice Group a.s., Ing. Mikuláš Horník, tel: 720 984 147.
8. Dopravní značky na sil. I. třídy stanovuje odbor dopravy Krajského úřadu Plzeň


Odůvodnění

Dne 8.8.2024 podala společnost SILNICE GROUP a.s., Na Florenci 2116/15, 110 00 Praha 1 – Nové Město, IČ: 622 42 105, zastoupená na základě plné moci společností Značky Plzeň s.r.o., Na komárově 105, 331 51 Kaznějov, IČ 279 71 511 zdejšímu správnímu orgánu návrh na prodloužení přechodné úpravy provozu vydanou zdejším správním dne 3.6.2024 pod č.j. OD/7083/24/Dj na silnici II/186 a sil. III/1861 u Čínova, v místě stavby nové okružní křižovatky a na objízdných trasách. V návrhu je požadováno uzavřít průjezdné místo v místě stavby nové okružní křižovatky na sil. II/186 a III/1861 pro úplnou uzavírku těchto silnic v části u Čínova a to ve dvou termínech s dvěma možnostmi průjezdu nové okružní křižovatky u Čínova. V návrhu byl uveden konkrétní důvod, proč by měl být provoz navrhovaným způsobem omezen dle dopravně inženýrského opatření této akce. Na podkladě žádosti a souhlasného stanoviska PČR, Krajské ředitelství policie Plzeňského kraje, odbor služby dopravní policie, dospěl zdejší správní orgán k závěru, že vydá toto opatření obecné povahy, kterým bude stanovena výše uvedená přechodná úprava provozu. Správní orgán vydal stanovení přechodné úpravy provozu dle § 77 odst. 1 písm. c) zákona o silničním provozu jako opatření obecné povahy postupem dle části šesté správního řádu.

Poučení

Podle § 173 odst. 2 správního řádu proti opatření obecné povahy nelze podat opravný prostředek. Podle § 174 odst. 2 správního řádu lze soulad opatření obecné povahy posoudit v přezkumném řízení. Usnesení o zahájení přezkumného řízení lze vydat do 1 roku od účinnosti opatření obecné povahy.

Opatření obecné povahy nabývá účinnosti pátým dnem po dni vyvěšení této veřejné vyhlášky.

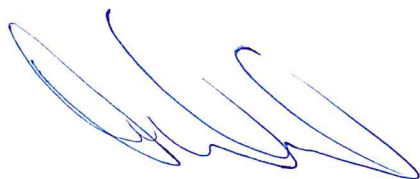

Jiří Dubský
služební číslo 414142

MĚSTSKÝ ÚŘAD KLATOVY
odbor dopravy
nám. Míru 62
339 01 Klatovy

Tato písemnost musí být vyvěšena po dobu 15 dnů na úřední desce a elektronické úřední desce Městského úřadu v Klatovech, Městského úřadu v Plánici. Obecního úřadu v Bolešinech a Obecního úřadu Myslovicích

Vyvěšeno dne :

Sejmuto dne:

Nabylo účinnosti dne:

Příloha: 12 x Dopravní opatření

Obdrží se žádostí o vyvěšení na úřední desce, elektronické úřední desce a následné navrácení potvrzeného rozhodnutí

- Městský úřad Klatovy, Odbor vnitřních věcí, nám. Míru 62/I., 339 01 Klatovy
- Městský úřad Plánice, Náměstí 180, 340 34 Plánice
- Obecní úřad Bolešiny, Bolešiny 10, 339 01 Klatovy
- Obecní úřad Myslovice, Myslovice 56, 339 01 Klatovy

Obdrží po nabytí účinnosti OOP:

- SILNICE GROUP a.s., Na Florenci 2116/15, 110 00 Praha 1 – Nové Město prostřednictvím zplnomocněné společnosti Značky Plzeň s.r.o., Na komárově 105, 331 51 Kaznějov
- Policie ČR, KŘPPK- odbor služby DP, Nádražní 2, 306 28 Plzeň
- Policie ČR, KŘPPK-DI Klatovy, Nábřeží Kpt. Nálepky 412, 339 01 Klatovy
- Správa a údržba silnic Plzeňského kraje, p. o., Koterovská 162, 326 00 Plzeň
- Městský úřad Klatovy, Hospodářský odbor, nám. Míru 62, 339 01 Klatovy
- Krajský úřad PK, odbor Dopravy a SH, Škroupova 18, 306 13 Plzeň

SITUACNÍ ZÁKRES UMÍSTĚNÍ PŘECHODNÉHO DOPRAVNÍHO ZNAČENÍ
SCHEMA DIO - sil. II/186 a sil. III/186 1 UZAVÍRKA VYTVÁŘBA PŘELOŽKY sil. II/27


1/1/1

č. j. 001/1085/241/2J
Městský úřad Klatovy

odbor dopravy
úřad č. 62
335 01 Klatovy

15.8. - 30.8.2024

PŘEHLEDNÁ SITUACE

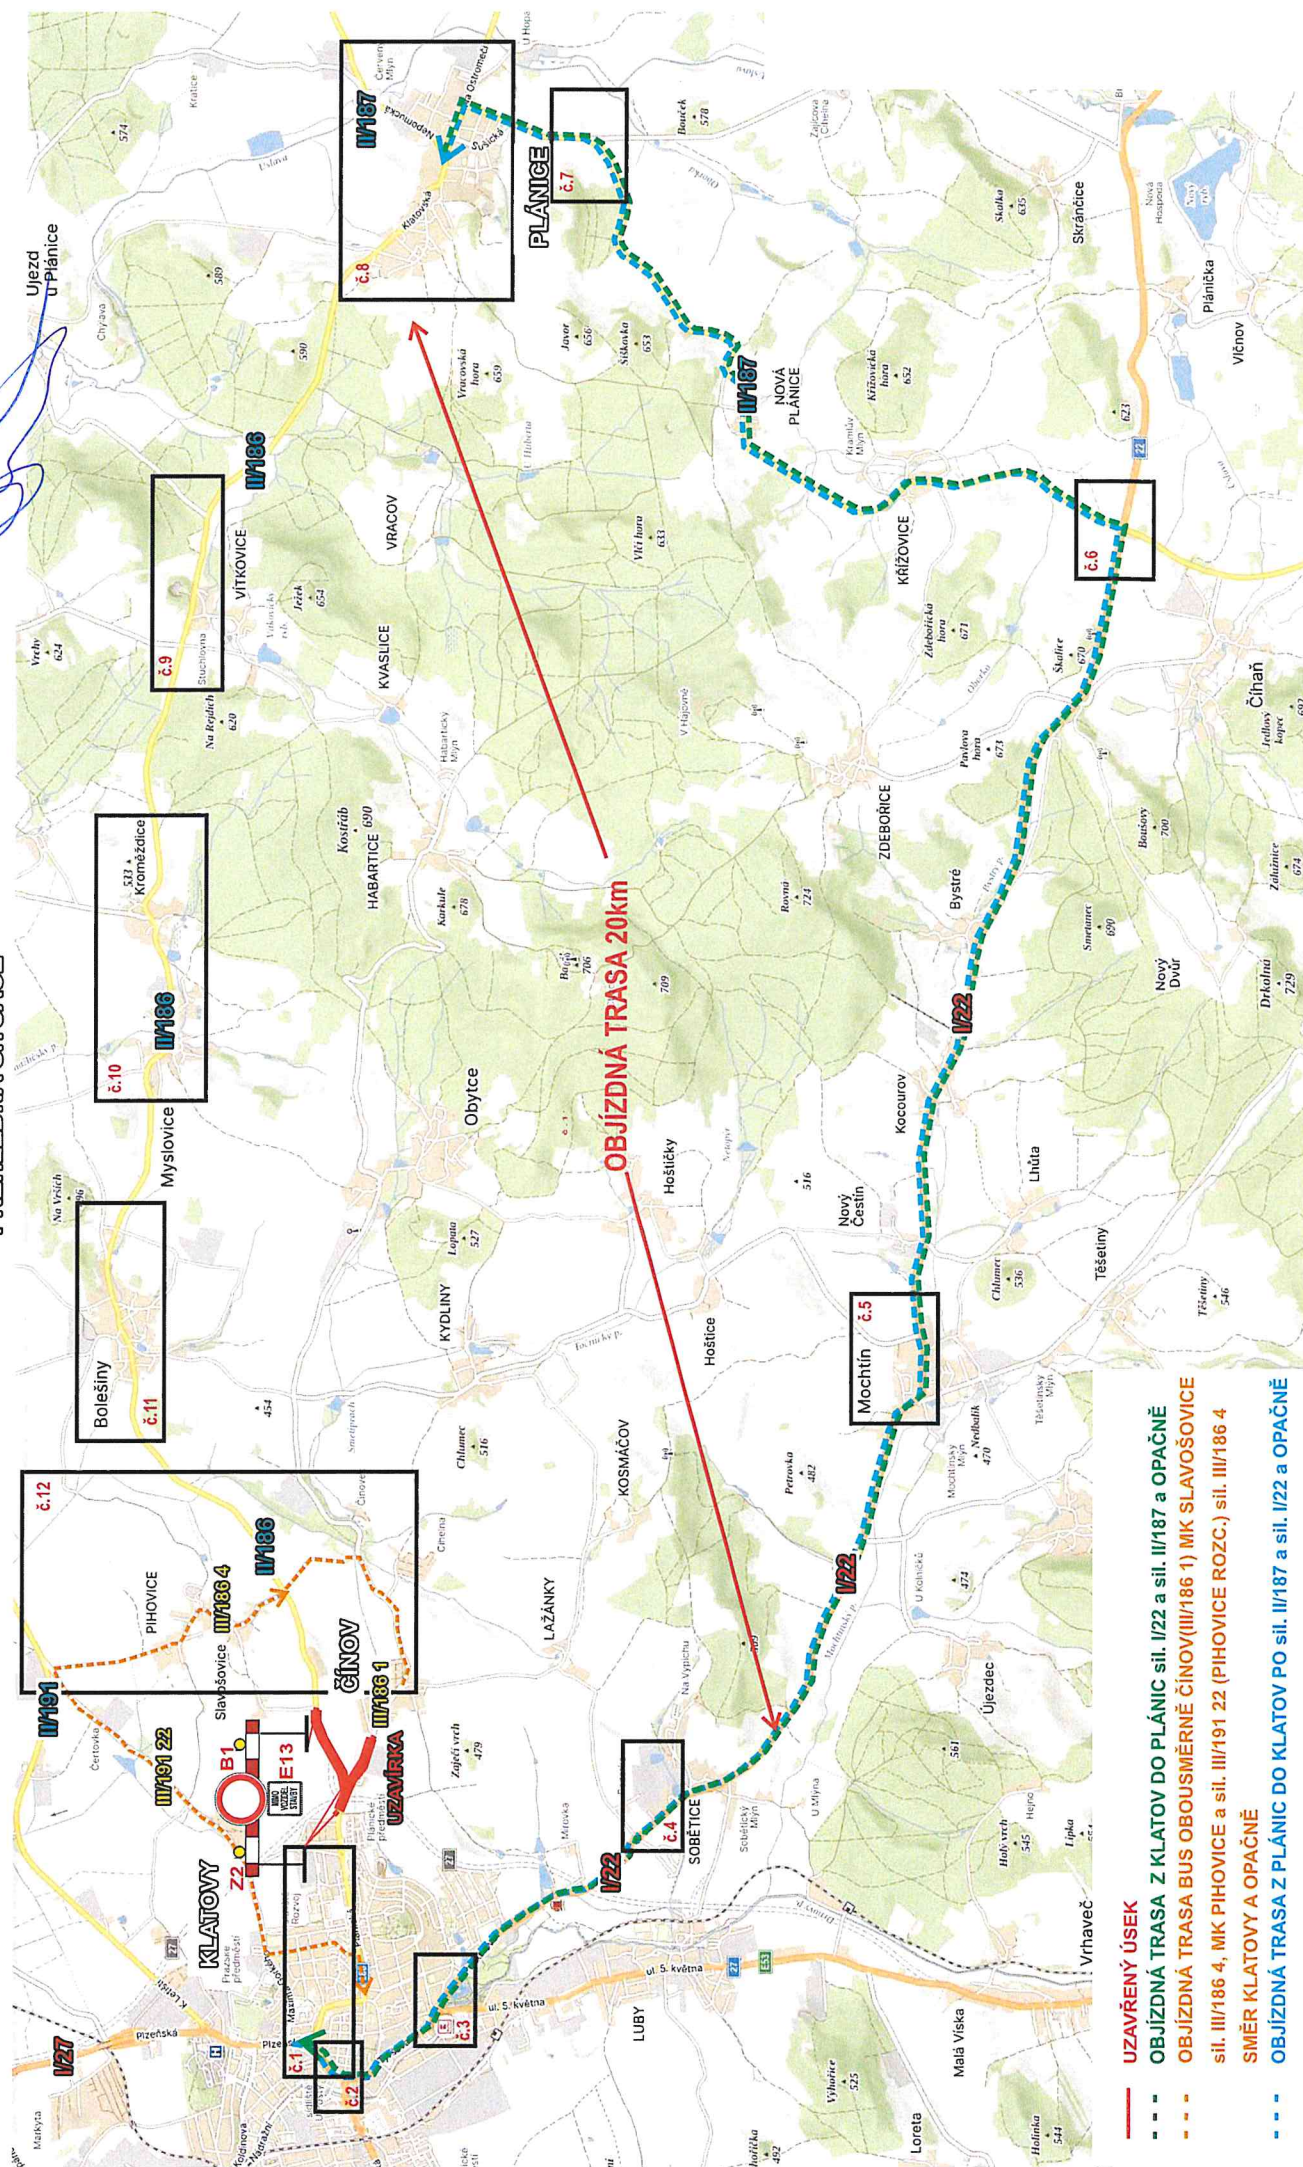


- UZAVŘENÝ ÚSEK**
- OBJÍZDNÁ TRASA Z KLATOV DO PLÁNICE** sil. II/22 a sil. II/187 a OPAČNĚ
- OBJÍZDNÁ TRASA BUS OBOUSMĚRNĚ ČÍNOV(III/186 1) MK SLAVOŠOVICE** sil. III/186 4, MK PIHOVICE a sil. III/191 22 (PIHOVICE ROZC.) sil. III/186 4
- SMĚR KLATOVY A OPAČNĚ**
- OBJÍZDNÁ TRASA Z PLÁNICE DO KLATOV** PO sil. II/187 a sil. II/22 a OPAČNĚ

SITUAČNÍ ZÁKRES UMÍSTĚNÍ PŘECHODNÉHO DOPRAVNÍHO ZNAČENÍ
SCHÉMA DIO - sil. II/186 a sil. III/186 1 UZAVÍRKA VÝSTAVBA PŘELOŽKY sil. I/27

15.8. - 30.8.2024


PŘEHLEDNÁ SITUACE

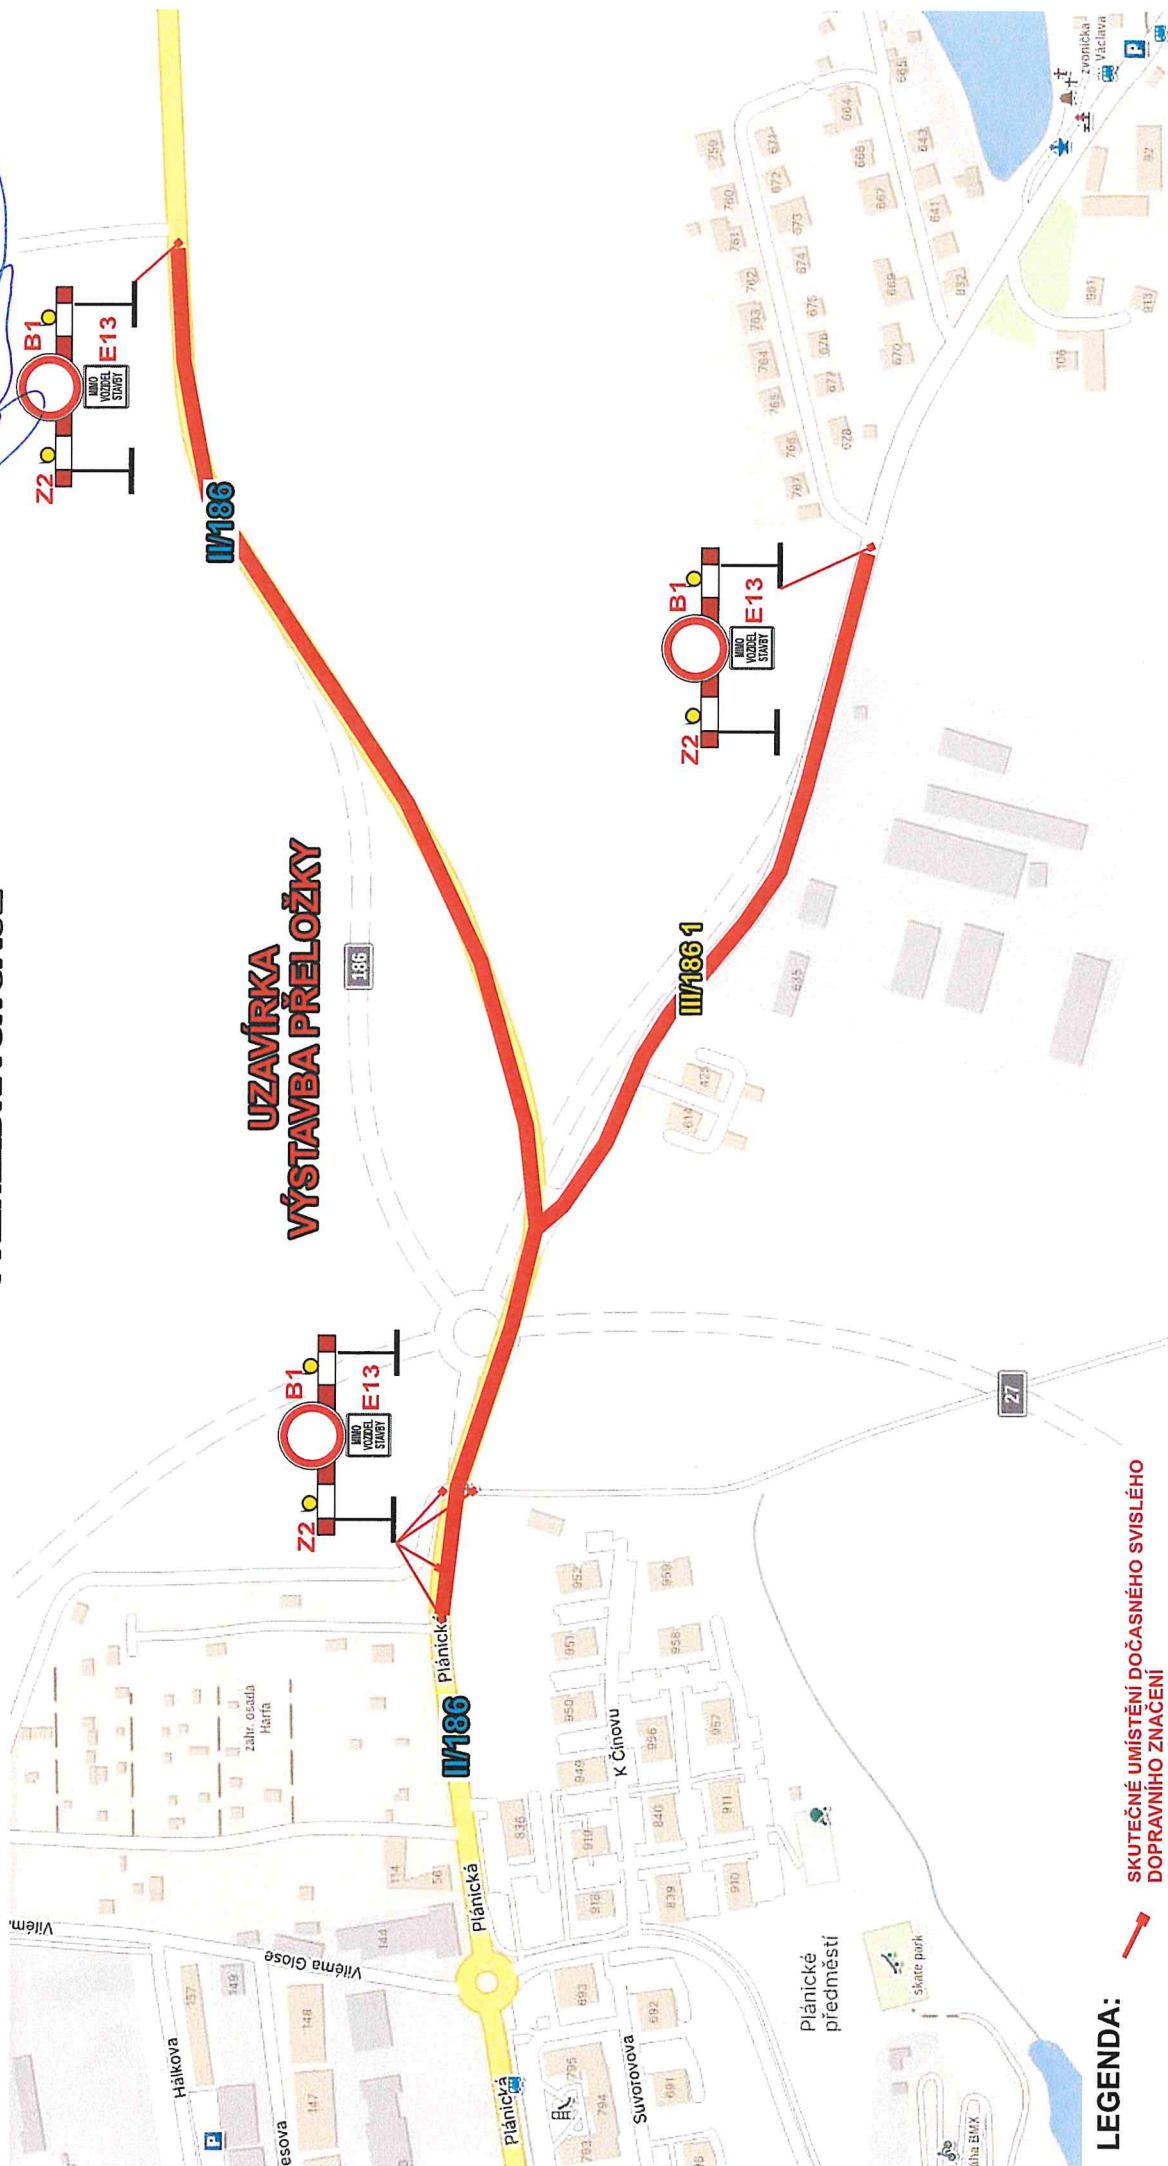

c.j. QD/10855/24/ D;
MAGISTRADO DE ALTOVO









odbor dužavny
nám. Míru 62
235 01 Klatovy

→

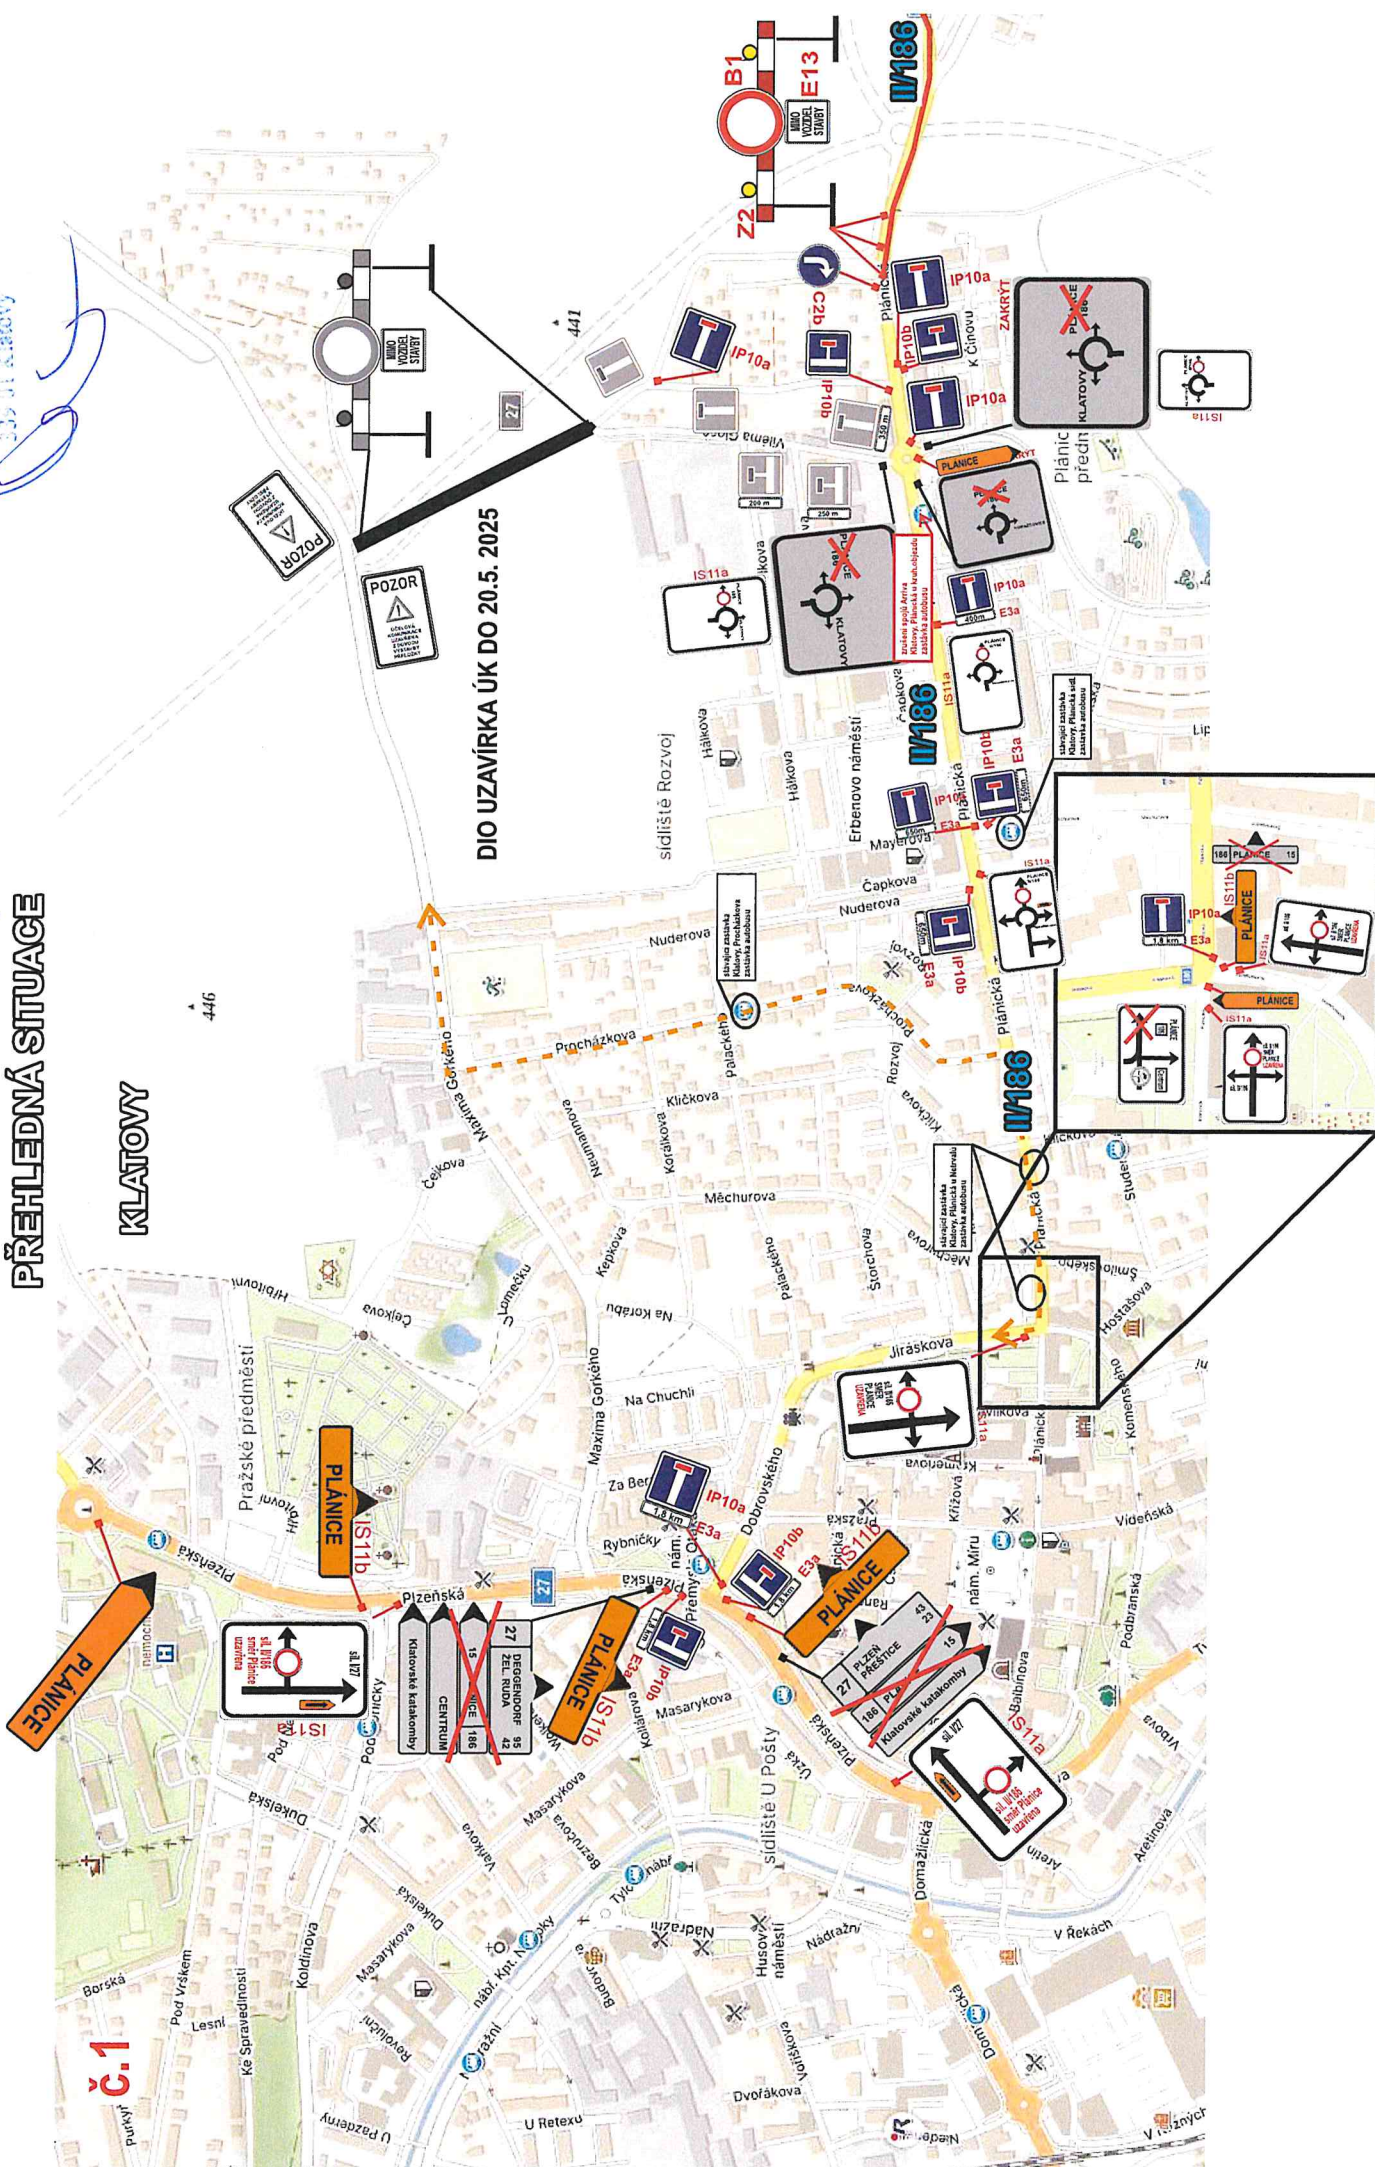

SITUACNÍ ZÁKRES UMÍSTĚNÍ PŘECHODNÉHO DOPRAVNÍHO ZNAČENÍ
SCHEMA DIO - sil. II/186 a sil. III/186 1 UZAVÍRKA VÝSTAVBA PŘELOŽKY sil. I/27


15.8. - 30.8.2024

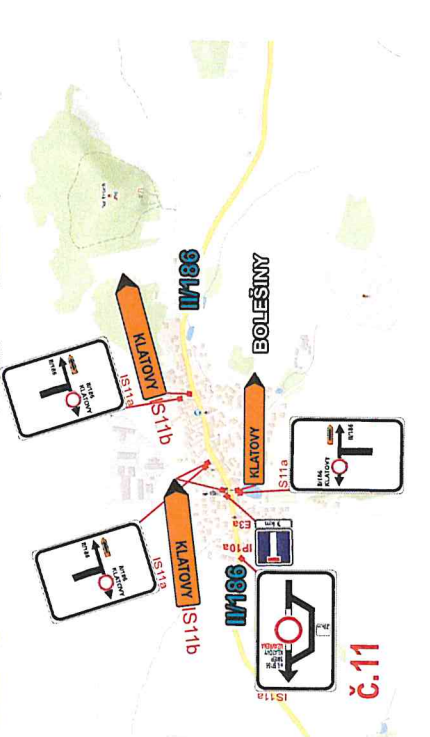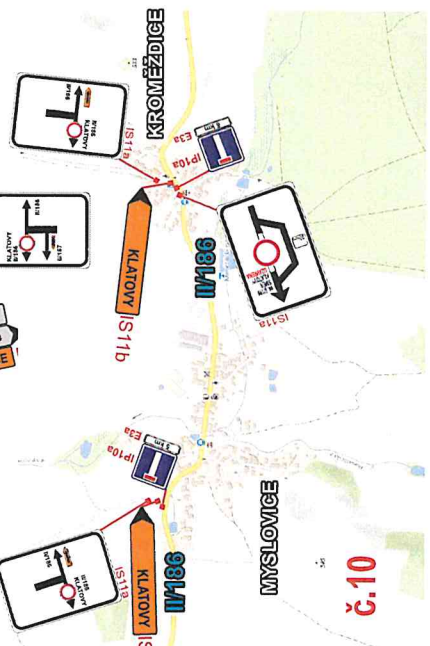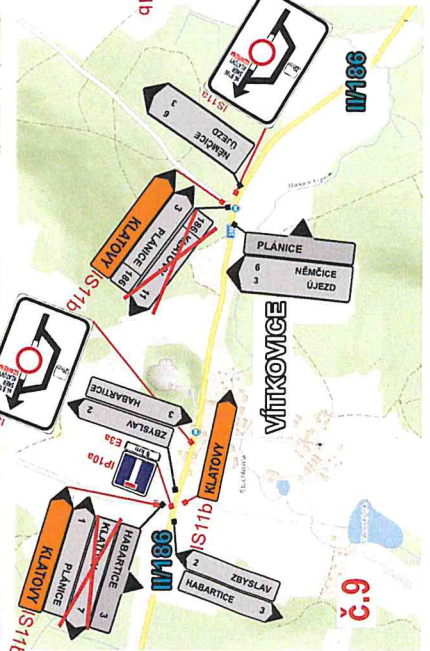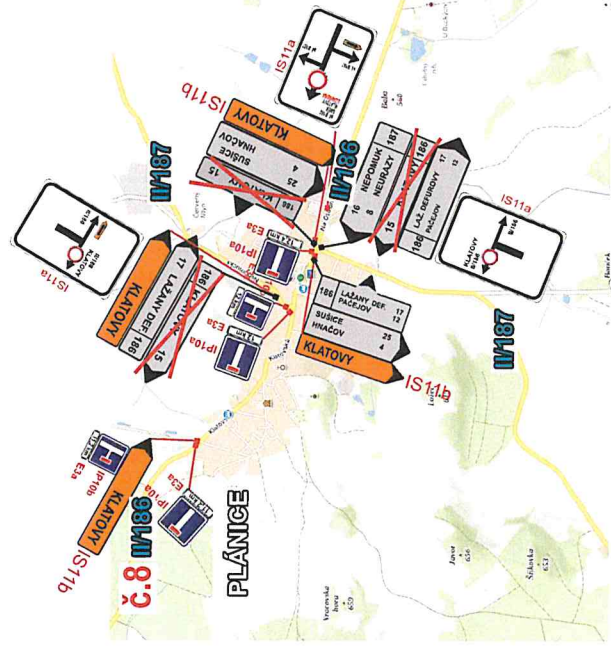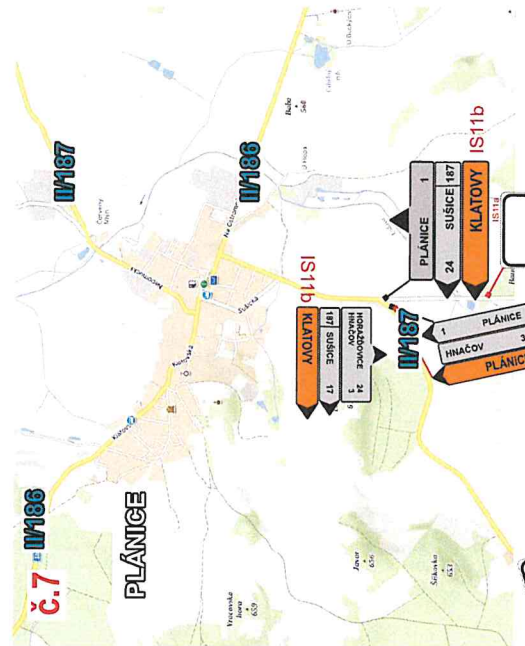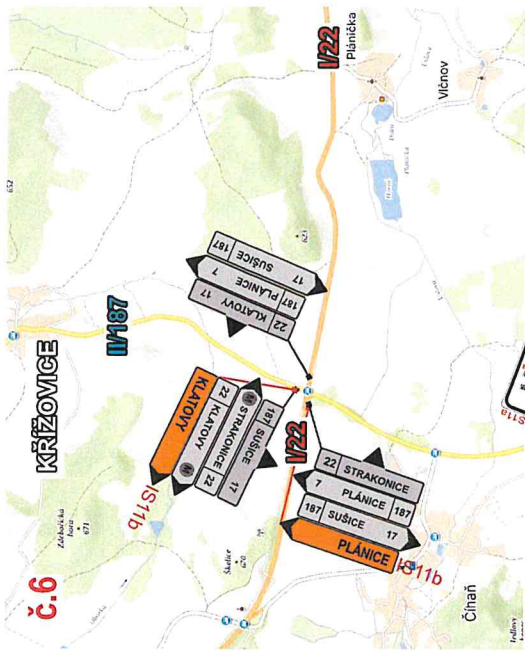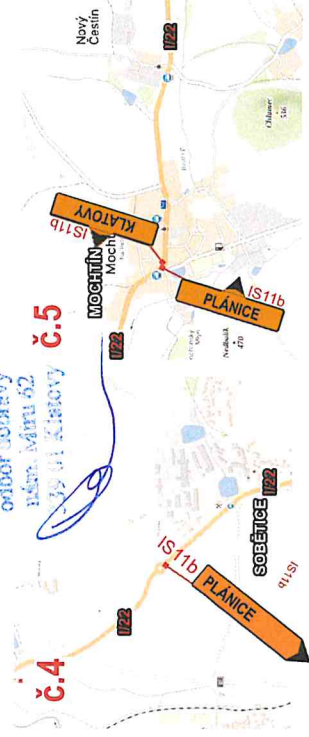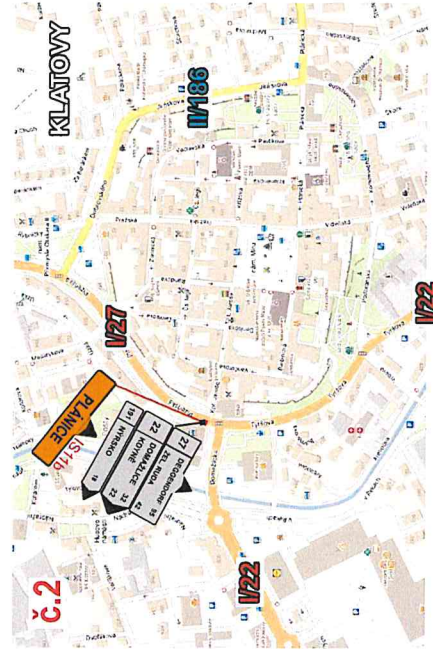


o.j. 02/10855/24/01
odbor dopravy
Městský úřad Klatovy

6/12

a good security
 date April 62
 115 to Kinslow

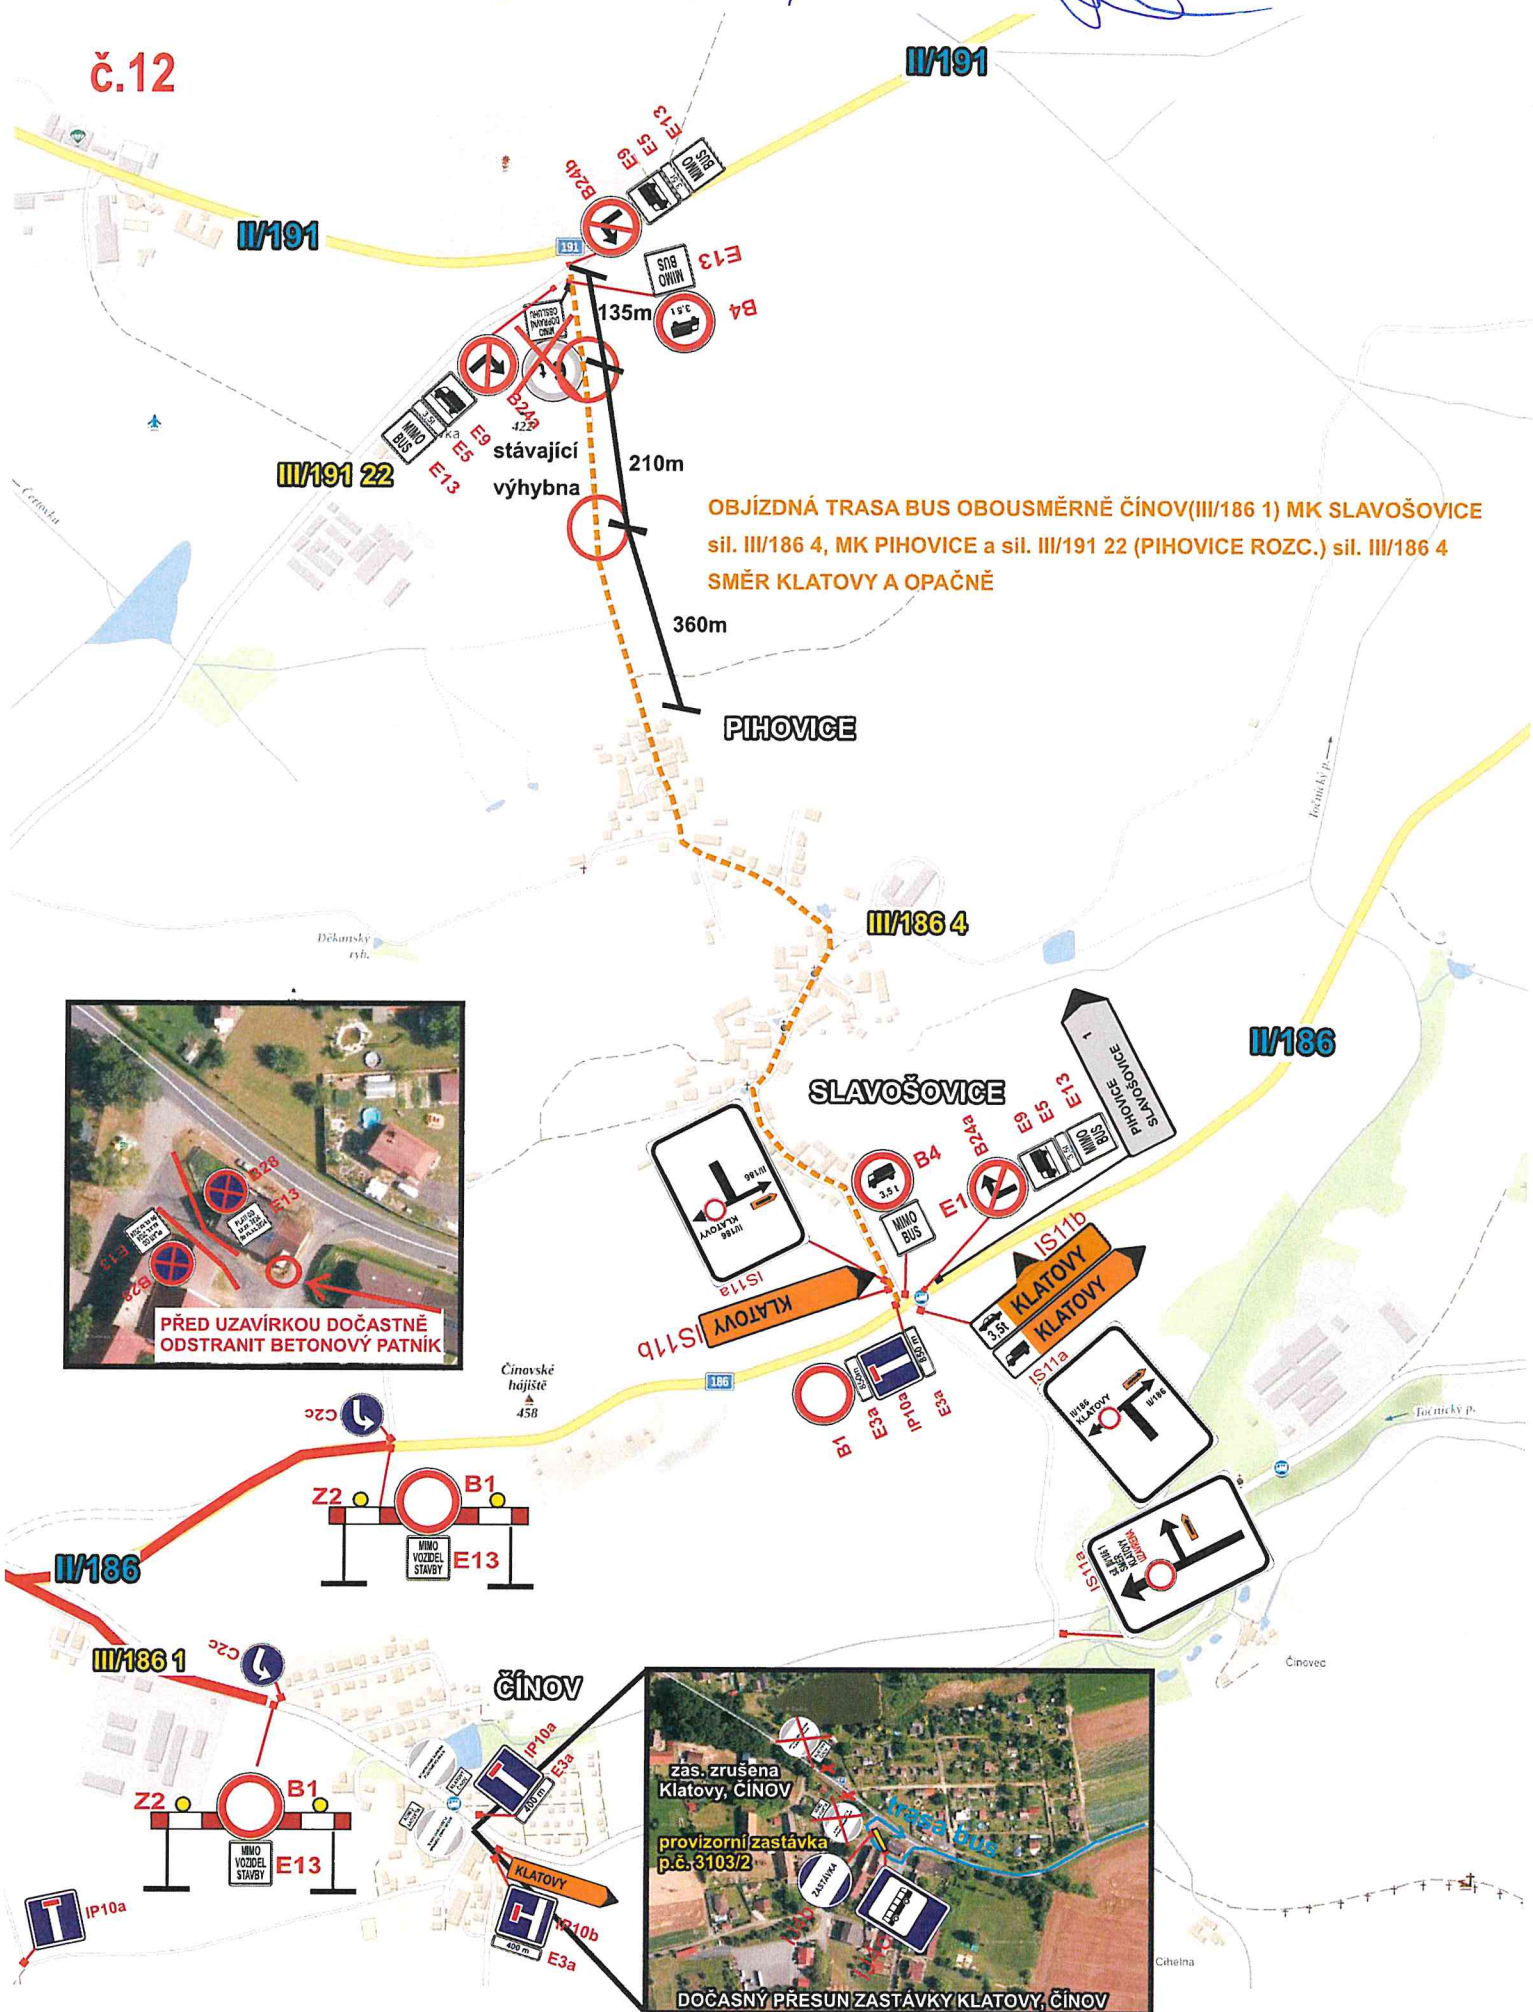


č. 12

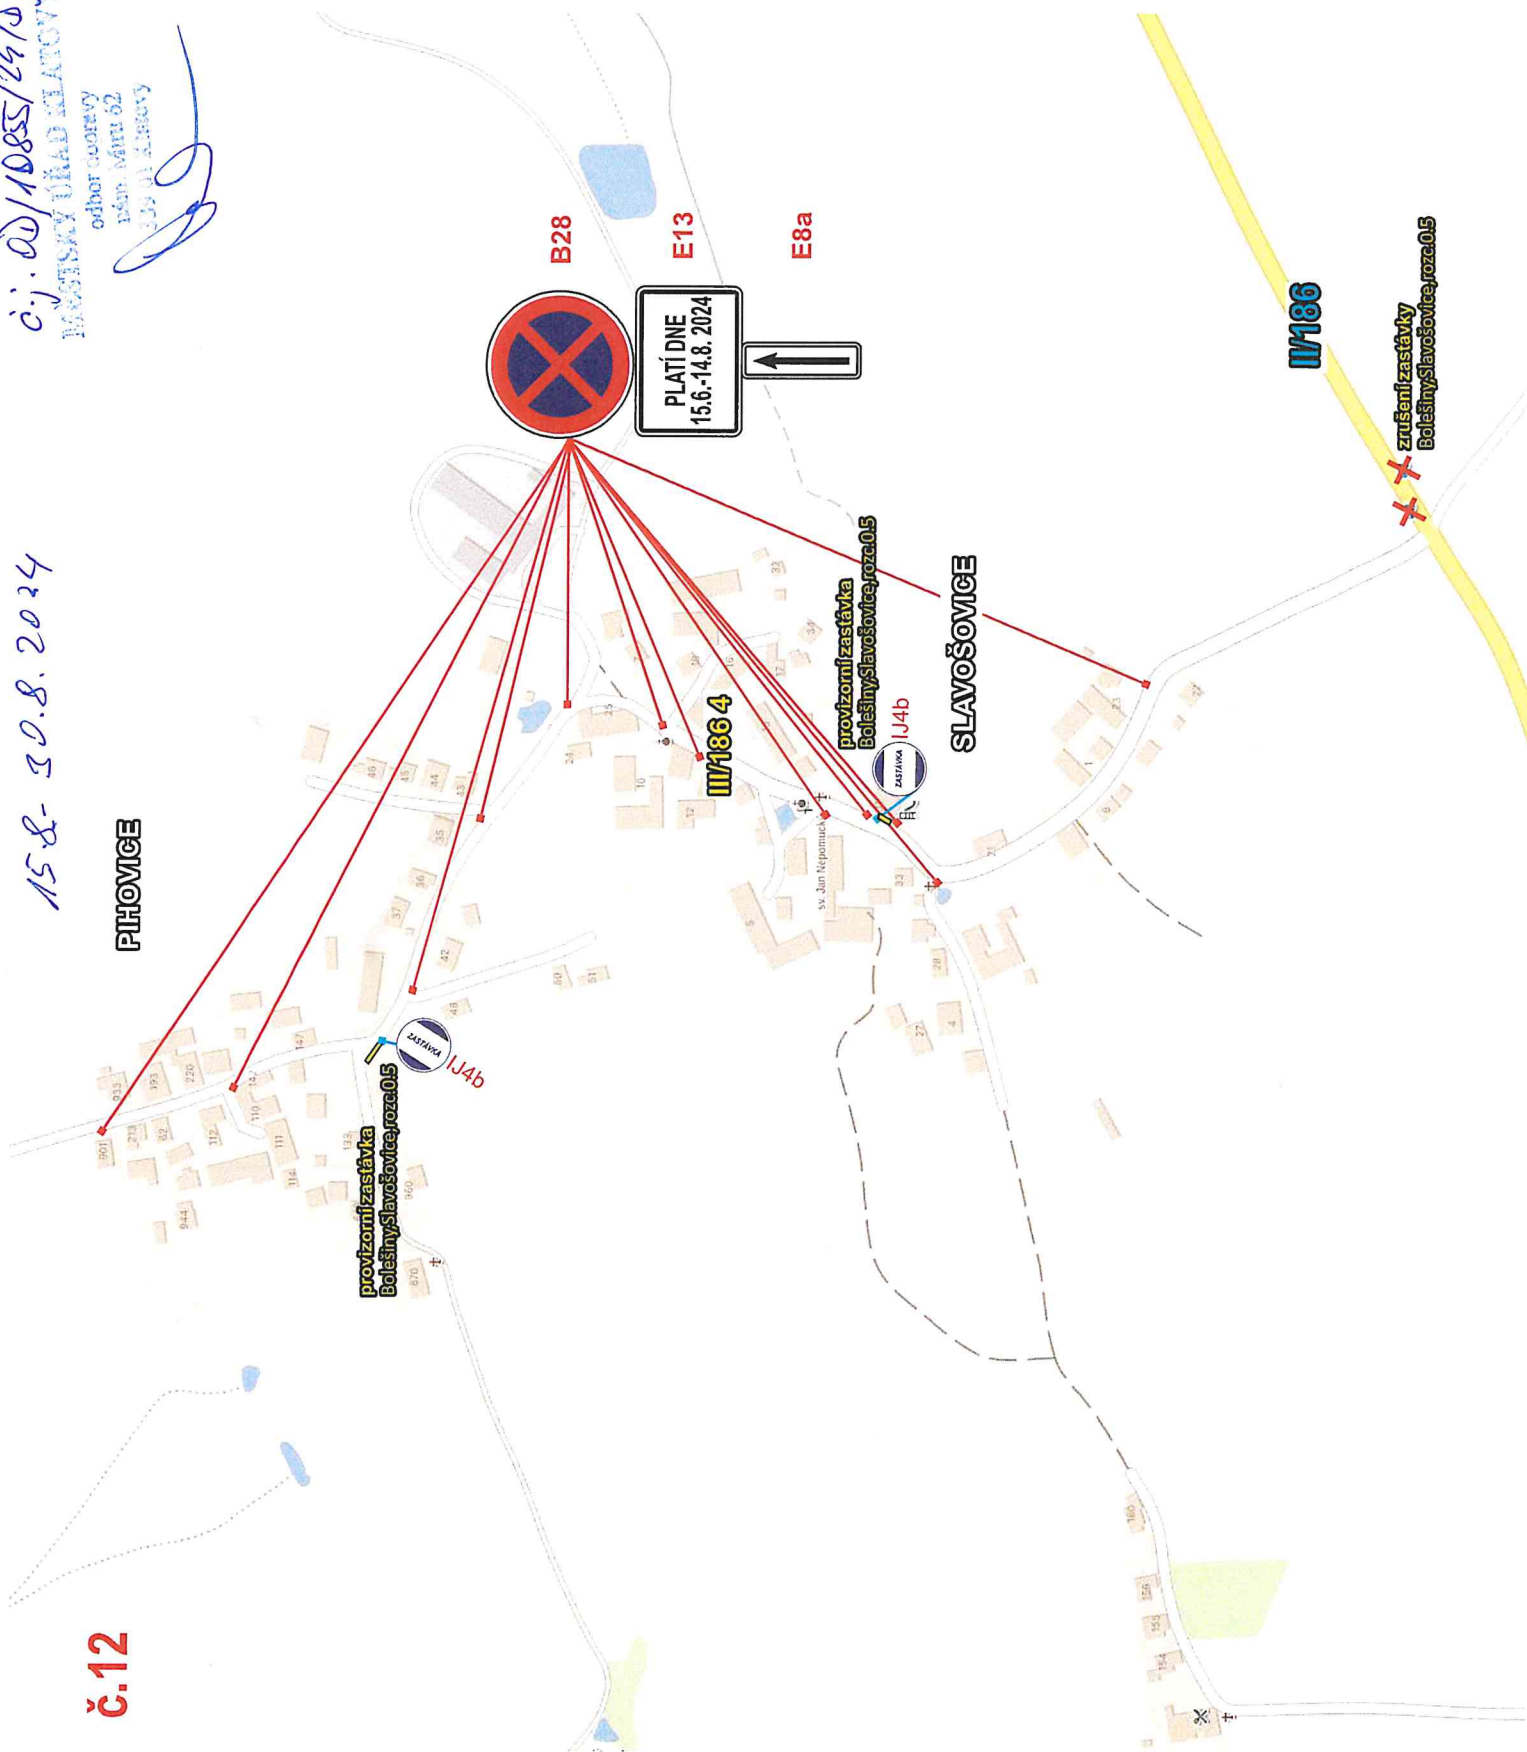

4/118
 č.j. W(1002174/2)
 odbor dopravy
 15.09.2024
 22.09.2024

31.8. - 14.9.2024
 PŘEHLEDNÁ SITUACE

SITUACNÍ ZÁKRES UMÍSTĚNÍ PŘECHODNÉHO DOPRAVNÍHO ZNAČENÍ
 SCHEMA DIO - sil. II/186 a sil. III/186 1 UZÁVÍRKA VÝSTAVBA PŘELOŽKY sil. II/27

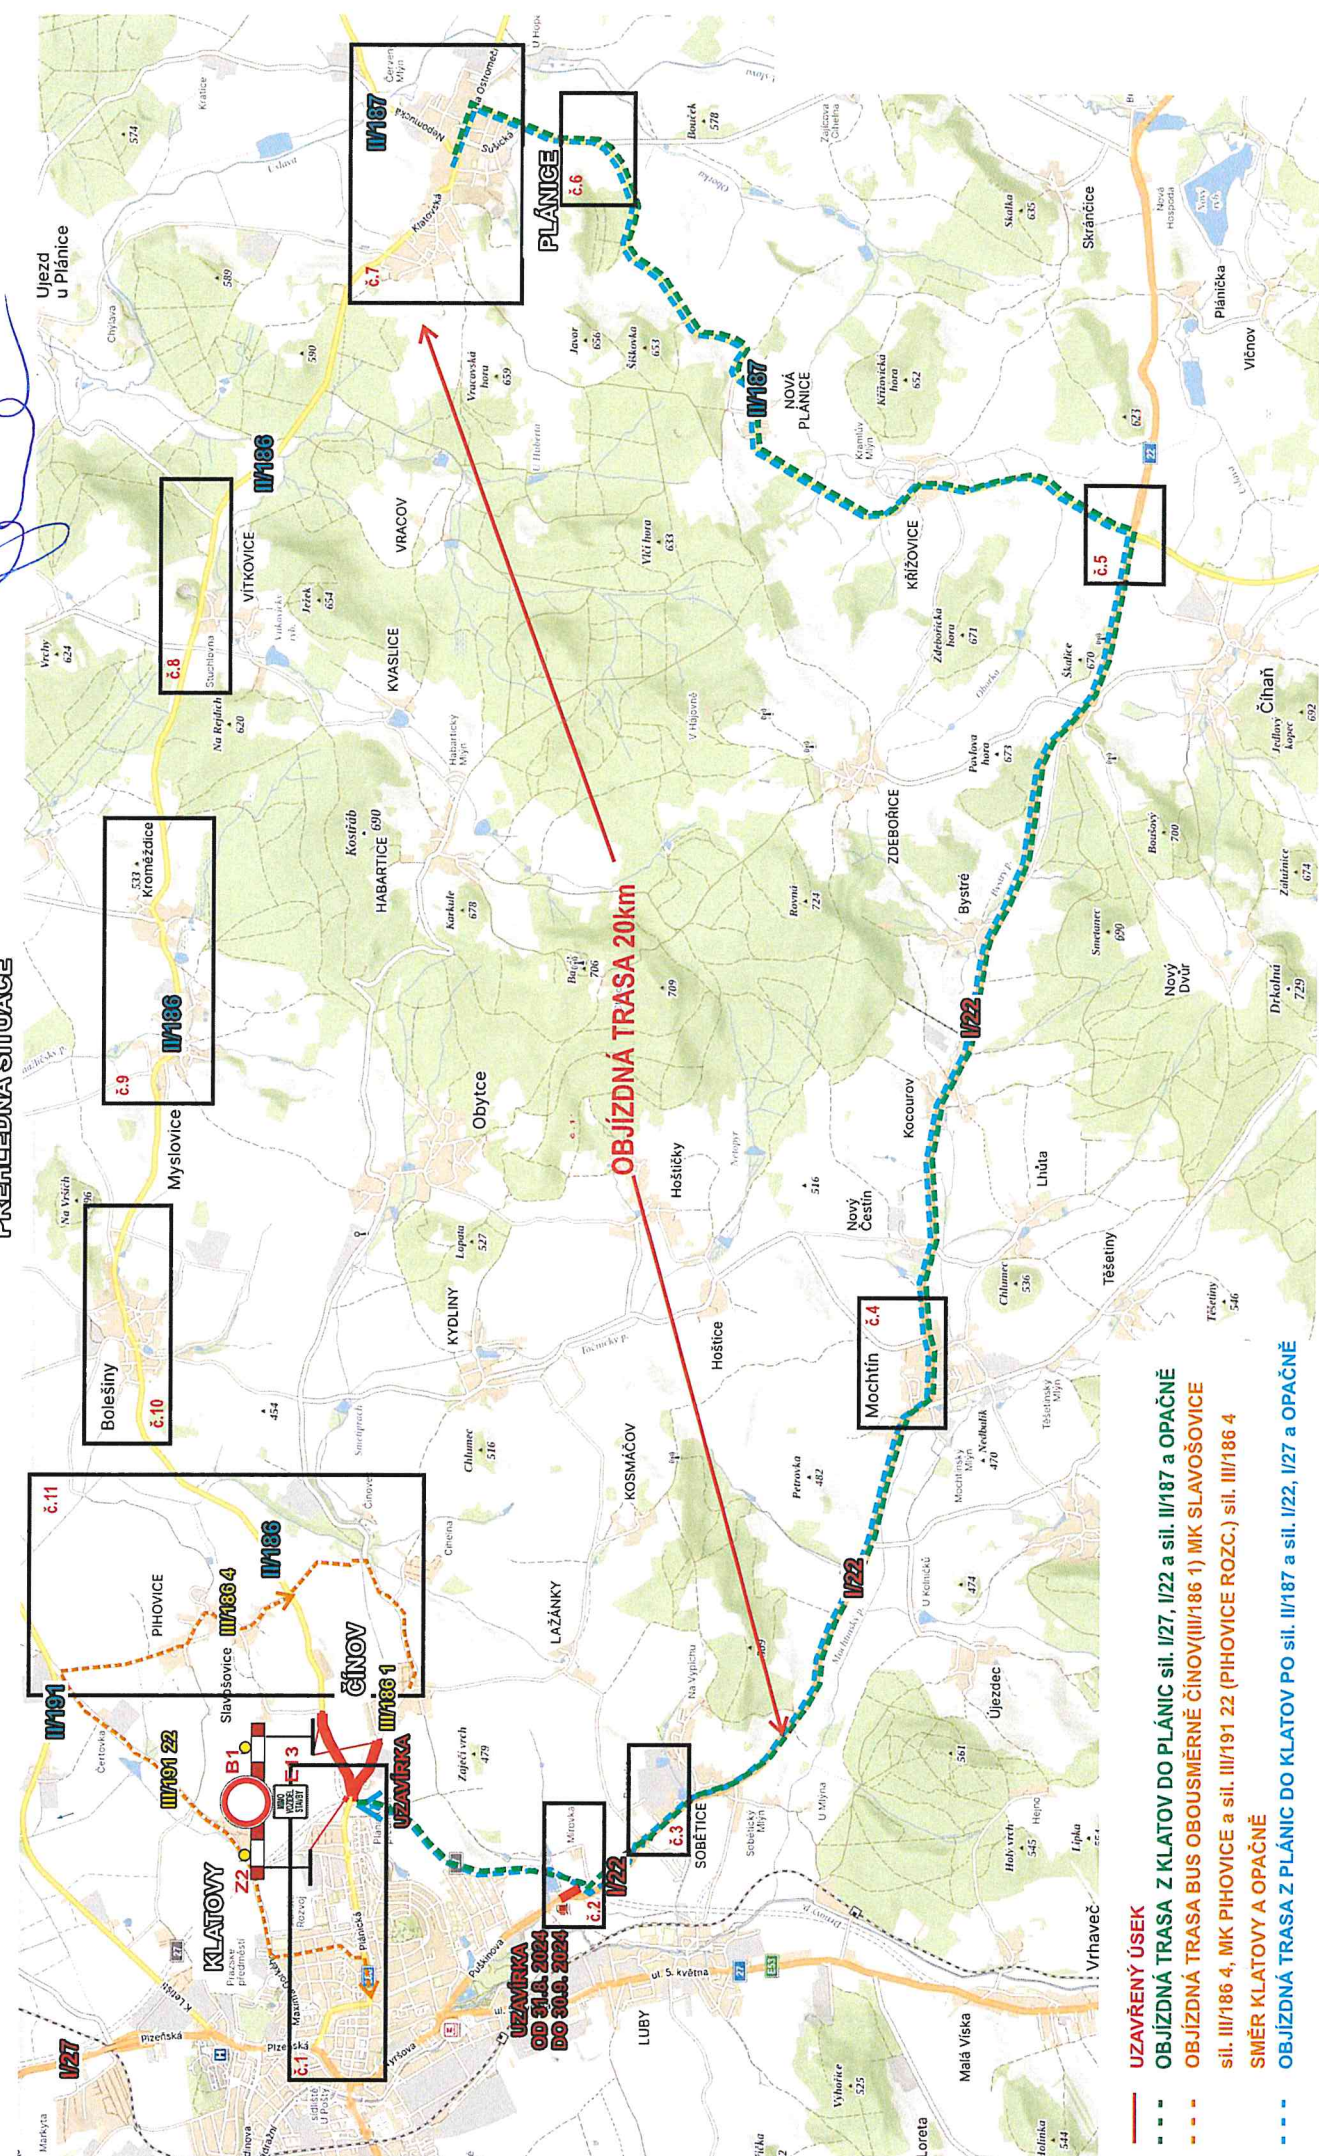

- UZÁVŘENÝ ÚSEK
- - - OBJÍZDNÁ TRASA Z KLATOV DO PLÁNĚ sil. II/27, I/22 a sil. II/187 a OPAČNĚ
- - - OBJÍZDNÁ TRASA BUS OBOUSMĚRNĚ ČÍNOV(III/186 1) MK SLAVOŠOVICE sil. III/186 4, MK PIHOVICE a sil. III/191 22 (PIHOVICE ROZC.) sil. III/186 4
- - - SMĚR KLATOVY A OPAČNĚ
- - - OBJÍZDNÁ TRASA Z PLÁNĚ DO KLATOV PO sil. II/187 a sil. II/22, I/27 a OPAČNĚ


SITUAČNÍ ZÁKRES UMÍSTĚNÍ PŘECHODNÉHO DOPRAVNÍHO ZNAČENÍ
SCHÉMA DIO - sil. II/186 a sil. III/186 1 UZAVÍRKA VÝSTAVBA PŘELOŽKY sil. I/27

č.j. 28/10853/141 D.J.
MĚSTSKÝ ÚŘAD PÍLAŮV
odbor dopravy
15.08.2014
339 01 Klatovy

8/12

31.8. - 14.9.2014

PŘEHLEDNÁ SITUACE

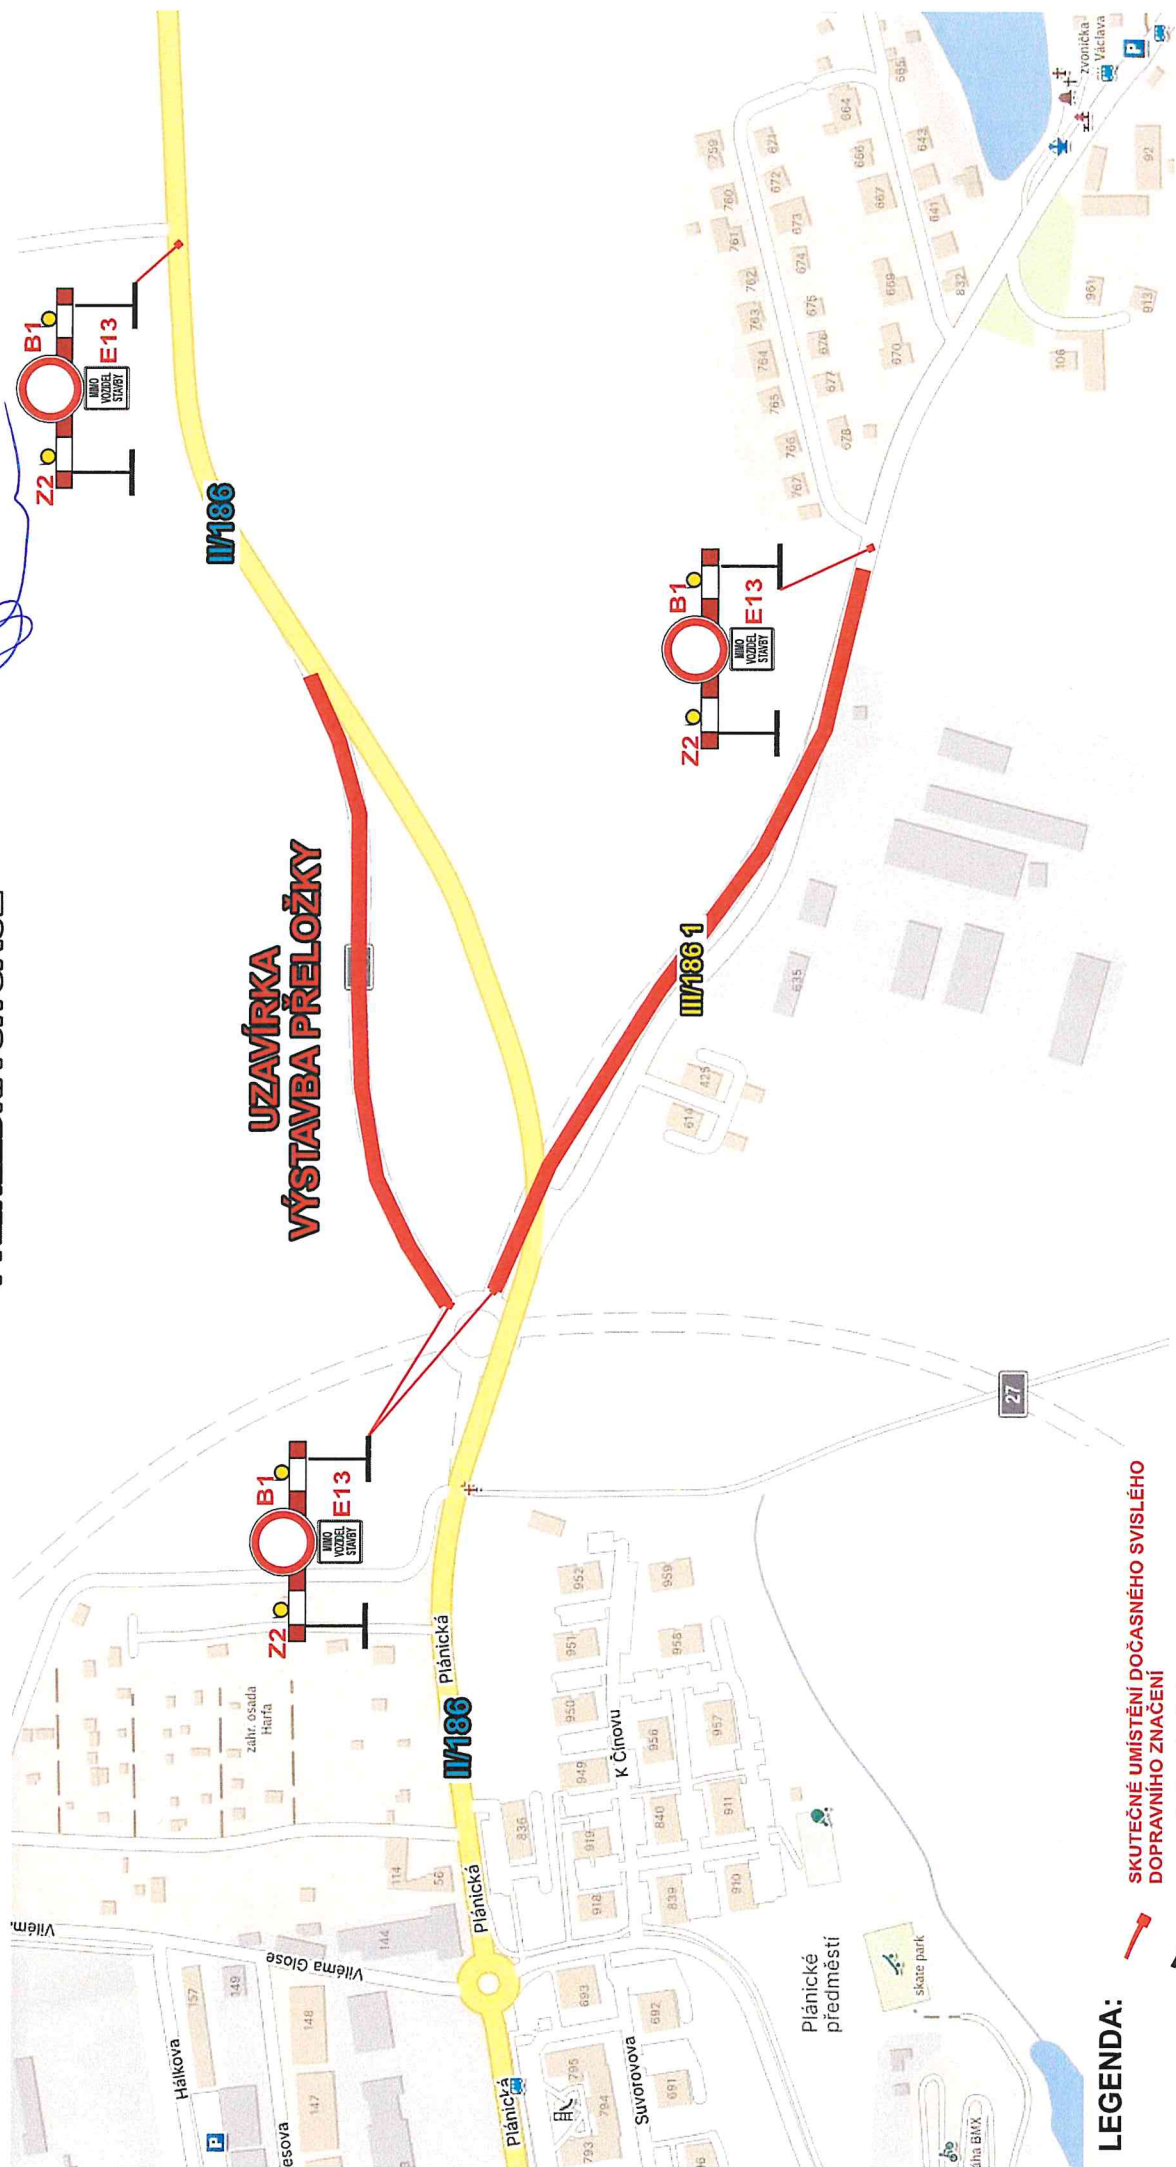


LEGENDA:

- SKUTEČNÉ UMÍSTĚNÍ DOČASNÉHO SVISLÉHO DOPRAVNÍHO ZNAČENÍ
- SKUTEČNÉ UMÍSTĚNÍ TRVALÉHO SVISLÉHO DOPRAVNÍHO ZNAČENÍ
- UZAVŘENÝ ÚSEK
- OBJÍZDNÁ TRASA
- OBJÍZDNÁ TRASA
- OBJÍZDNÁ TRASA - BUS

31.8. - 14.9.2024











PŘEHLEDNÁ SITUACE

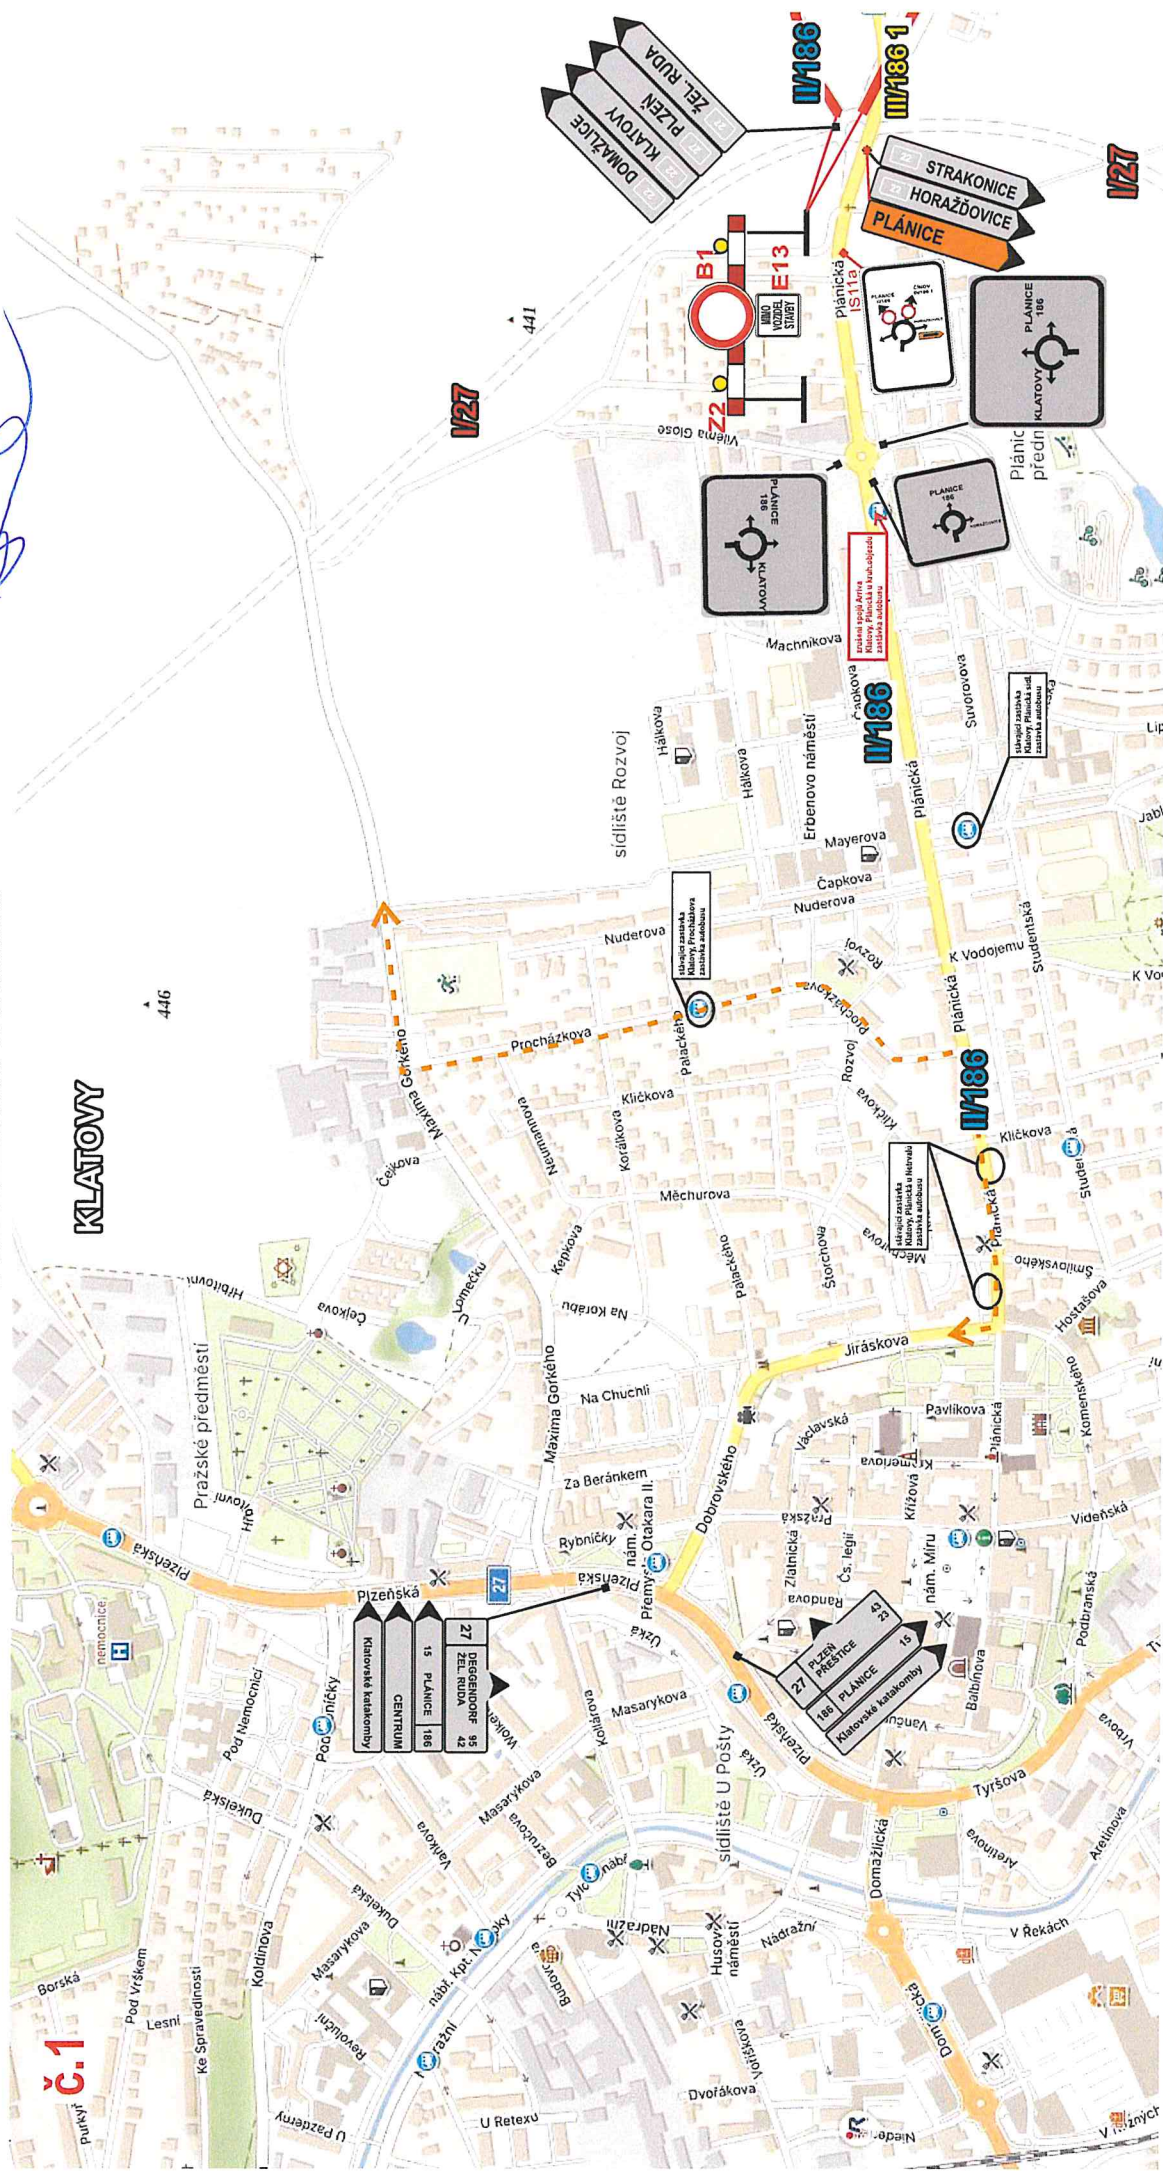

31.8. - 14.9.2024

10/19

c-j 1085/24(D)
MÍSTNÍ ÚŘAD KATOVY
odbor dopravy
10.10.2024

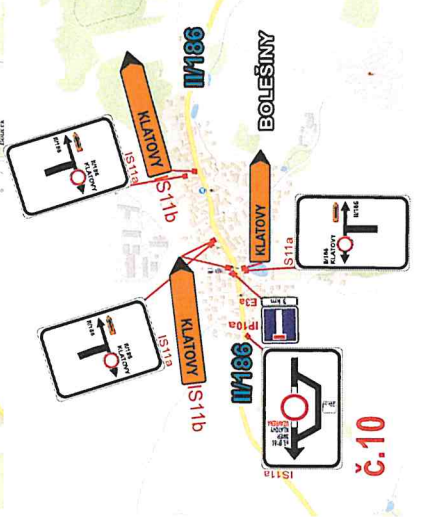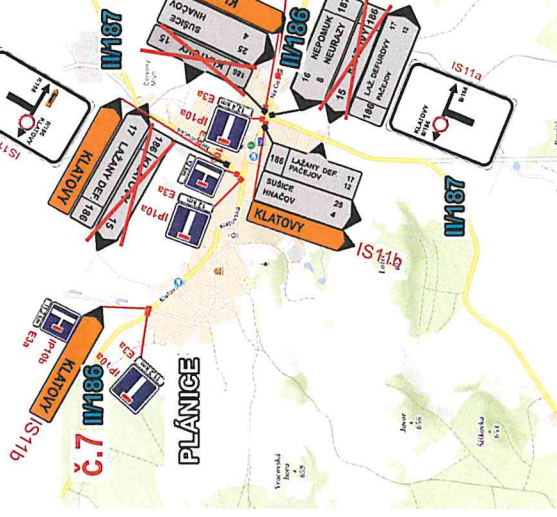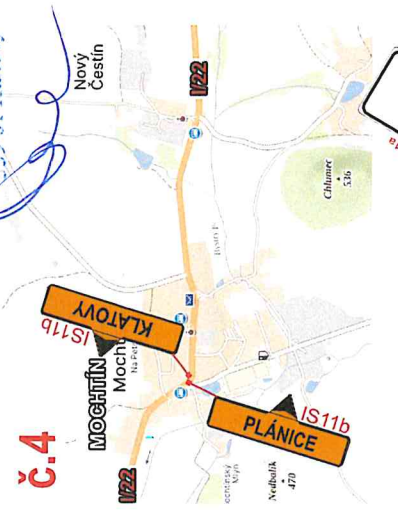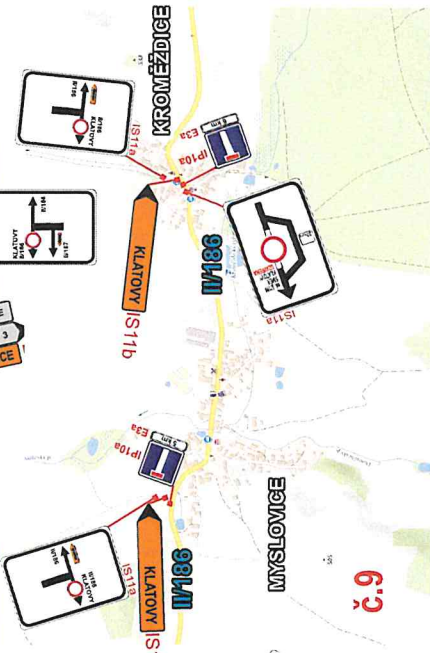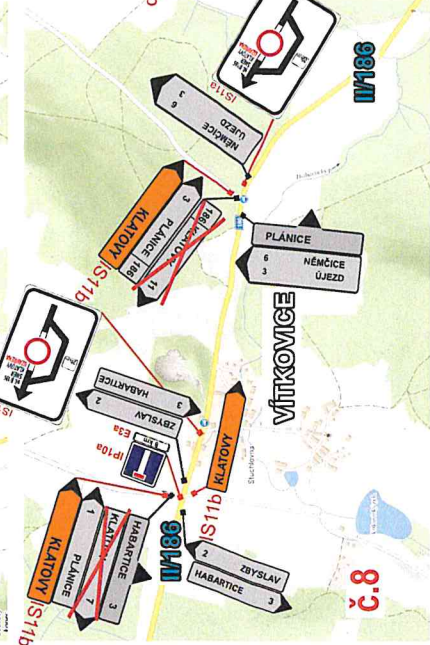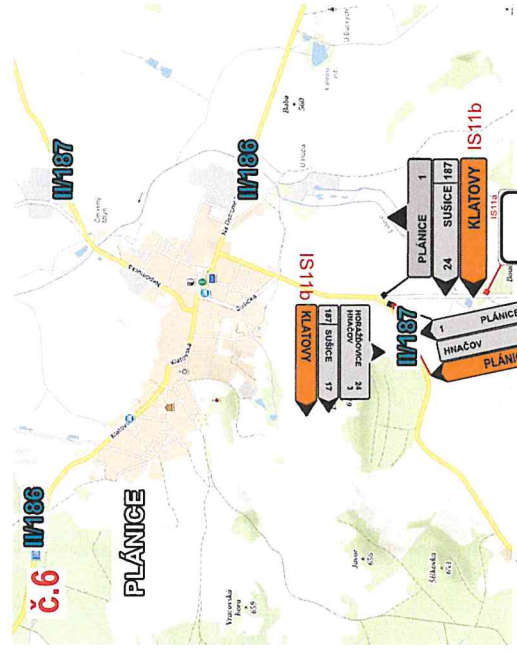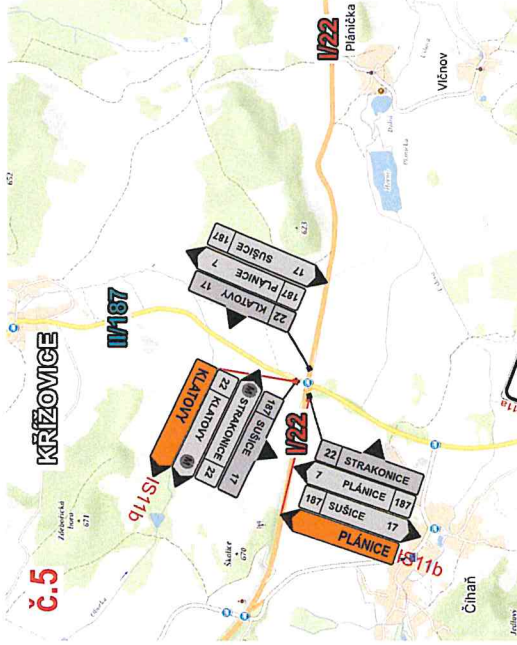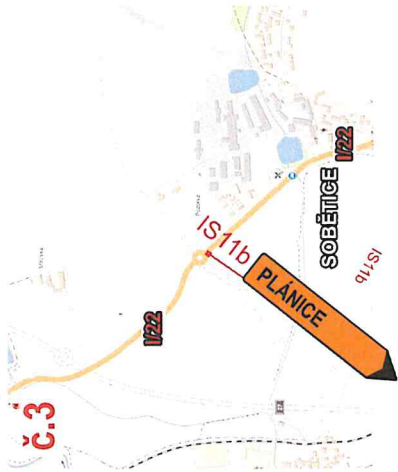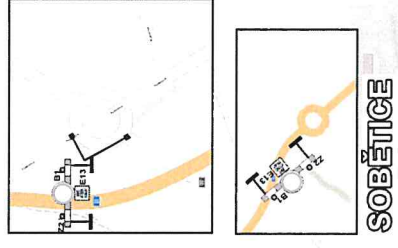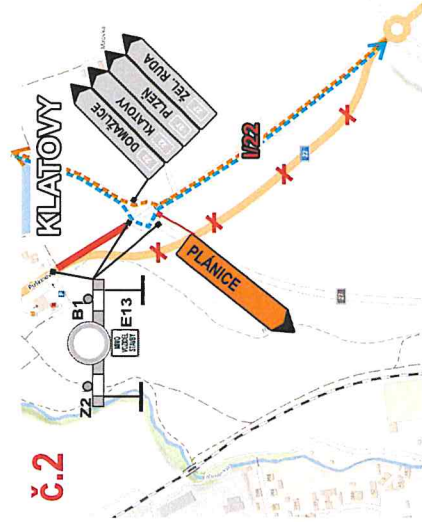

SITUAČNÍ ZÁKRES UMÍSTĚNÍ PŘECHODNÉHO DOPRAVNÍHO ZNAČENÍ
SCHÉMA DIO - sil. II/186 a sil. III/186 1 UZAVÍRKA VÝSTAVBA PŘELOŽKY sil. II/27

č.j. 00/0855/24/D, 11/12

MĚSTSKÝ ÚŘAD KLATOVY

odbor dopravy

číslo vnitřní 62

337 01 Klatovy

31.8. - 14.9.2024

č.11

II/191

II/191

III/191 22

stávající
výhybna


OBJÍZDNÁ TRASA BUS OBOUSMĚRNĚ ČÍNOV(III/186 1) MK SLAVOŠOVICE
sil. III/186 4, MK PIHOVICE a sil. III/191 22 (PIHOVICE ROZC.) sil. III/186 4
SMĚR KLATOVY A OPAČNĚ

PIHOVICE

III/186 4


SLAVOŠOVICE

II/186

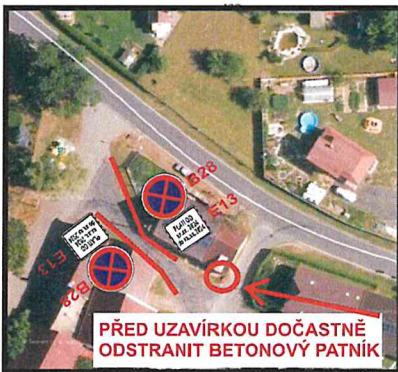

PŘED UZAVÍRKOU DOČASNĚ
ODSTRANIT BETONOVÝ PATNÍK

Čínovské
hájíště
458

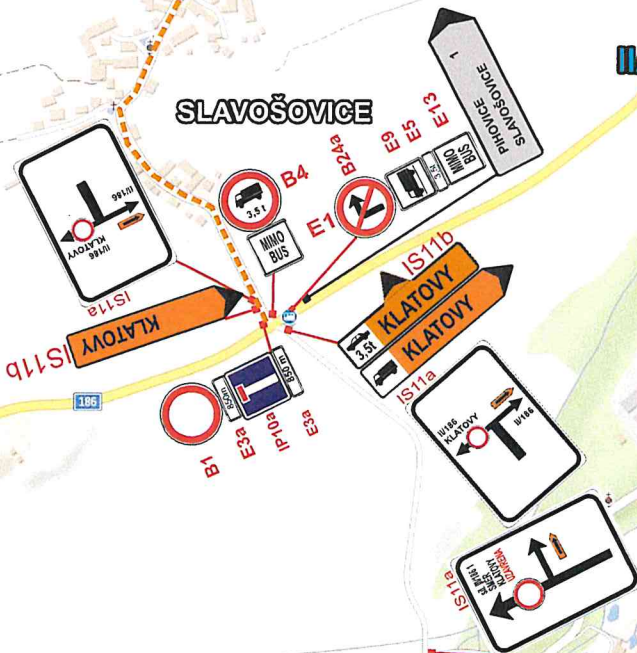

DOČASNÝ PŘESUN ZASTÁVKY KLATOVY, ČÍNOV

zrušení zastávky
Bolešiny-Slavošovice,rozc.0.5