

Č.j.: OD/14608/24/Dj
Vyřizuje: Dubský
Tel.: 376 347 491
jdubsky@mukt.cz
Datum: 25.10.2024

VEŘEJNÁ VYHLÁŠKA

opatření obecné povahy stanovení přechodné úpravy provozu

Městský úřad Klatovy, odbor dopravy, jako věcně a místně příslušný správní orgán podle § 124 odst. 6 zákona č. 361/2000 Sb., o provozu na pozemních komunikacích a o změnách některých zákonů, ve znění pozdějších předpisů, na základě návrhu ze dne 23.10.2024 podaného společností LS stavby s.r.o., Palackého 764, 340 22 Nýrsko, IČ 648 340 42, po projednání s dotčeným orgánem – Krajským ředitelstvím policie Plzeňského kraje, Územní odbor Klatovy, Dopravní inspektorát Klatovy ze dne 6.10.2022, č.j.: KRPP-37177-2/ČJ-2022-030406, podle § 77 odst. 1 písm. c) zákona o silničním provozu

stanovuje přechodnou úpravu provozu

na sil. III/19210 km cca 2,095 – 2,270 v obci Dubová Lhota, pro částečnou uzavírku a na místních komunikacích u kaple pro úplnou uzavírku, při použití dopravních značek a dopravního značení dle schématu dopravně inženýrského opatření zpracované společností VPS ENVI s.r.o., Dragounská 130, 339 01 Klatovy, IČ 090 15 833, které je nedílnou součástí této přechodné úpravy provozu při označení pracovního místa,

v termínu od 31. října 2024 do 31.prosince 2024

Podmínky pro provedení přechodné úpravy provozu:

1. Dopravní značky související s označením pracovních míst na sil. III/19210 a na MK v obci Dubová Lhota budou instalovány bezprostředně před zahájením prací při akci „Dubová Lhota – Kanalizace s vyústěním do VKV, kanalizační přípojky“.
2. V zájmu bezpečnosti a plynulosti provozu na pozemních komunikacích budou použity dopravní značky v souladu TP 66 „Zásady pro označování pracovních míst na pozemních komunikacích“ a TP 65 „Zásady pro dopravní značení na pozemních komunikacích“.
3. V případě, že si situace v místě prací z hlediska bezpečnosti a plynulosti provozu vyžádá jeho regulaci, použije zhotovitel náležitě poučené a předepsaným způsobem vybavené zaměstnance ve smyslu § 79 odst. 1 písm. i) zák. č. 361/2000 Sb.

4. Dopravní značky budou instalovány v době mimo dopravní špičku.
5. Jakmile budou práce ukončeny dříve, dopravní značky budou neprodleně odstraněny a náš správní úřad bude o tomto informován.
6. Dopravní značky budou po celou dobu udržovány v čistotě a stavu jak je uvedeno v DIO.
7. Za uzavírku, včetně dopravního značení po celou dobu zodpovídá Vojtěch Němec, tel: 721 714 895 ze společnosti LS stavby s.r.o.


Odůvodnění

Dne 23.10.2024 podala společnost LS stavby s.r.o., Palackého 764, 340 22 Nýrsko, IČ 648 340 42 zdejšímu správnímu orgánu návrh na stanovení přechodné úpravy provozu na silnici III/19210 a na MK v obci Dubová Lhota. Žadatelem je požadováno upravit provoz a dopravním značením zabezpečit pracovní místo na komunikaci při akci „Dubová Lhota – Kanalizace s vyústěním do VKV, kanalizační přípojky“. V návrhu byl uveden konkrétní důvod, proč by měl být provoz navrhovaným způsobem omezen dle dopravně inženýrského opatření této akce. Na podkladě žádosti a souhlasného stanoviska PČR, Krajské ředitelství policie Plzeňského kraje, územní odbor Klatovy, Dopravní inspektorát Klatovy, dospěl zdejší správní orgán k závěru, že vydá toto opatření obecné povahy, kterým bude stanovena výše uvedená přechodná úprava provozu. Správní orgán vydal stanovení přechodné úpravy provozu dle § 77 odst. 1 písm. c) zákona o silničním provozu jako opatření obecné povahy postupem dle části šesté správního řádu.

Poučení

Podle § 173 odst. 2 správního řádu proti opatření obecné povahy nelze podat opravný prostředek. Podle § 174 odst. 2 správního řádu lze soulad opatření obecné povahy posoudit v přezkumném řízení. Usnesení o zahájení přezkumného řízení lze vydat do 1 roku od účinnosti opatření obecné povahy.

Opatření obecné povahy nabývá účinnosti pátým dnem po dni vyvěšení této veřejné vyhlášky.

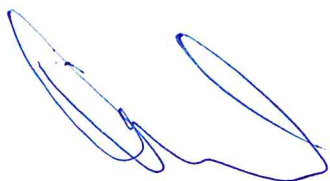

Jiří Dubský
služební číslo 414142

MĚSTSKÝ ÚŘAD KLATOVY
odbor dopravy
nám. Míru 62
339 01 Klatovy

Tato písemnost musí být vyvěšena po dobu 15 dnů na úřední desce a elektronické úřední desce Městského úřadu v Klatovech a Městského úřadu v Janovicích nad Úhlavou.

Vyvěšeno dne :

Sejmuto dne:

Nabylo účinnosti dne:

Příloha: 11 x Dopravní opatření

Obdrží se žádostí o vyvěšení na úřední desce, elektronické úřední desce a následné navrácení potvrzeného rozhodnutí

- Městský úřad Klatovy, Odbor vnitřních věcí, nám. Míru 62/I., 339 01 Klatovy
- Městský úřad Janovice nad Úhlavou, Harantova 132, 340 21 Janovice nad Úhlavou


Obdrží po nabytí účinnosti OOP:

- LS stavby s.r.o., Palackého 764, 340 22 Nýrsko
- Policie ČR, KŘPPK-DI Klatovy, Nábřeží Kpt. Nálepky 412, 339 01 Klatovy
- Správa a údržba silnic Plzeňského kraje, p. o., Koterovská 162, 326 00 Plzeň
- Město Janovice nad Úhlavou, Harantova 132, 340 21 Janovice nad Úhlavou

D.20.03 PŘEHLEDNÁ SITUACE - ROZSAH DOPRAVNĚ INŽENÝRSKÝCH OPATŘENÍ



D.20.04 ÚPLNÁ UZAVÍRKA MÍSTNÍ OBSLUŽNÉ KOMUNIKACE VE SPODNÍ ČÁSTI STOKY A OD VKV K RŠ-A3 A PRO PŘEKOP STOKY D - ÚSEK 1

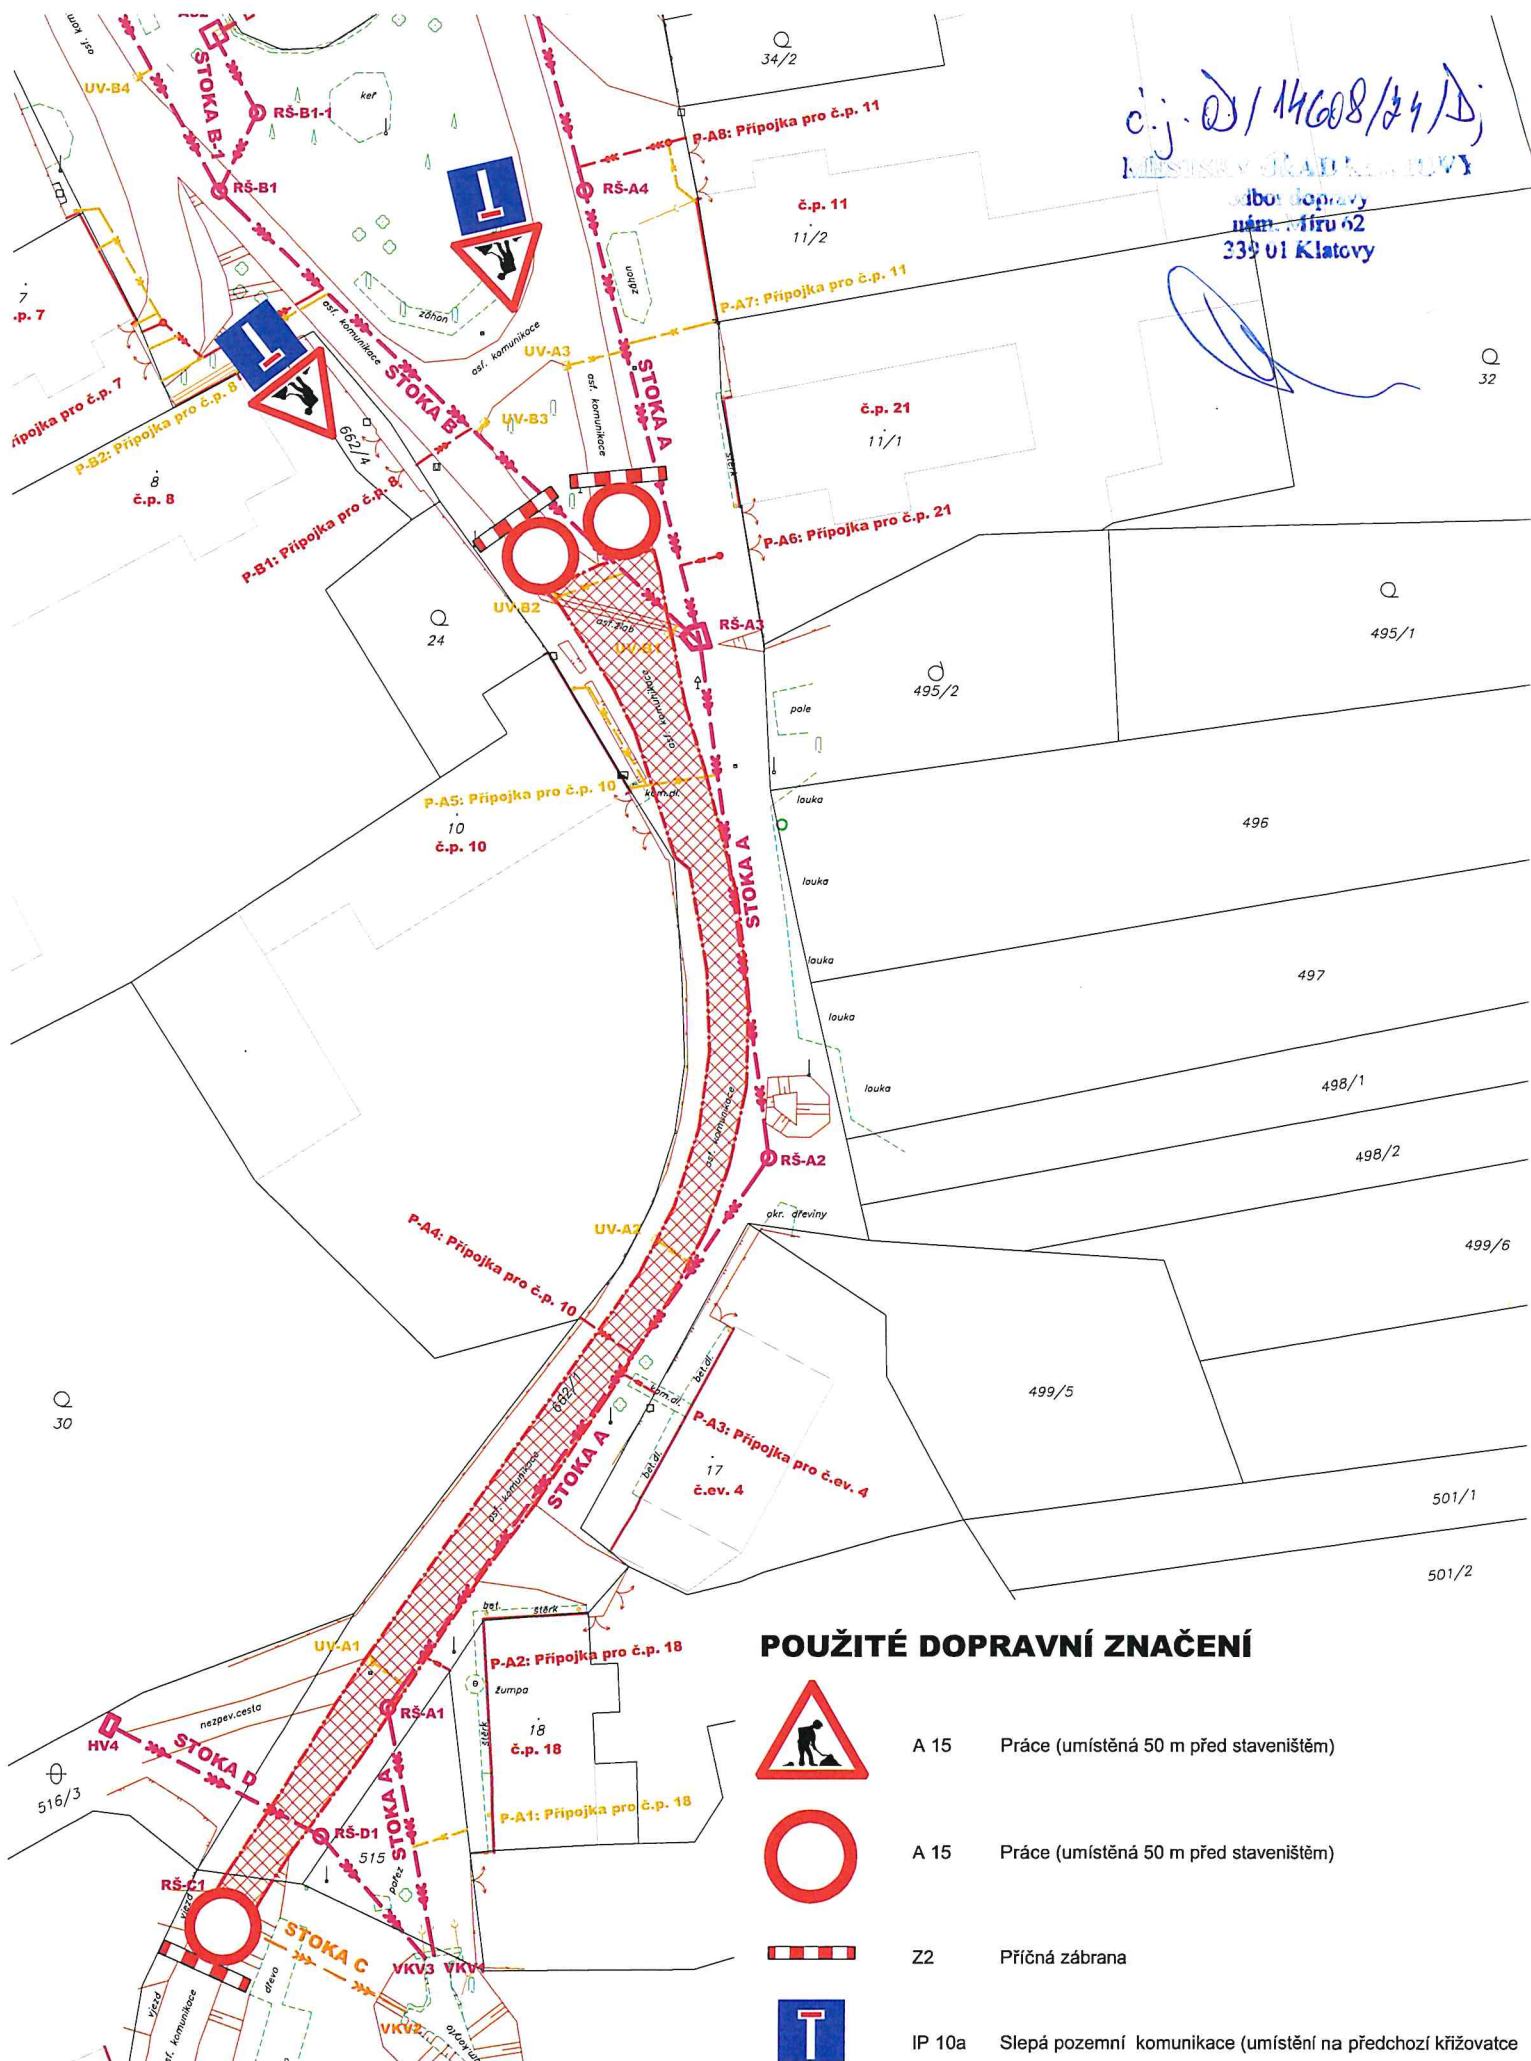

POUŽITÉ DOPRAVNÍ ZNAČENÍ



A 15 Práce (umístěná 50 m před stavenišťem)



A 15 Práce (umístěná 50 m před stavenišťem)




Z2 Příčná zábrana



IP 10a Slepá pozemní komunikace (umístění na předchozí křižovatce)

D.20.05 ÚPLNÁ UZAVÍRKA MÍSTNÍ OBSLUŽNÉ KOMUNIKACE VE STŘEDNÍ ČÁSTI STOKY A (OD RŠ-A3 K SILNICI III. tř. č. 19210) - ÚSEK 2

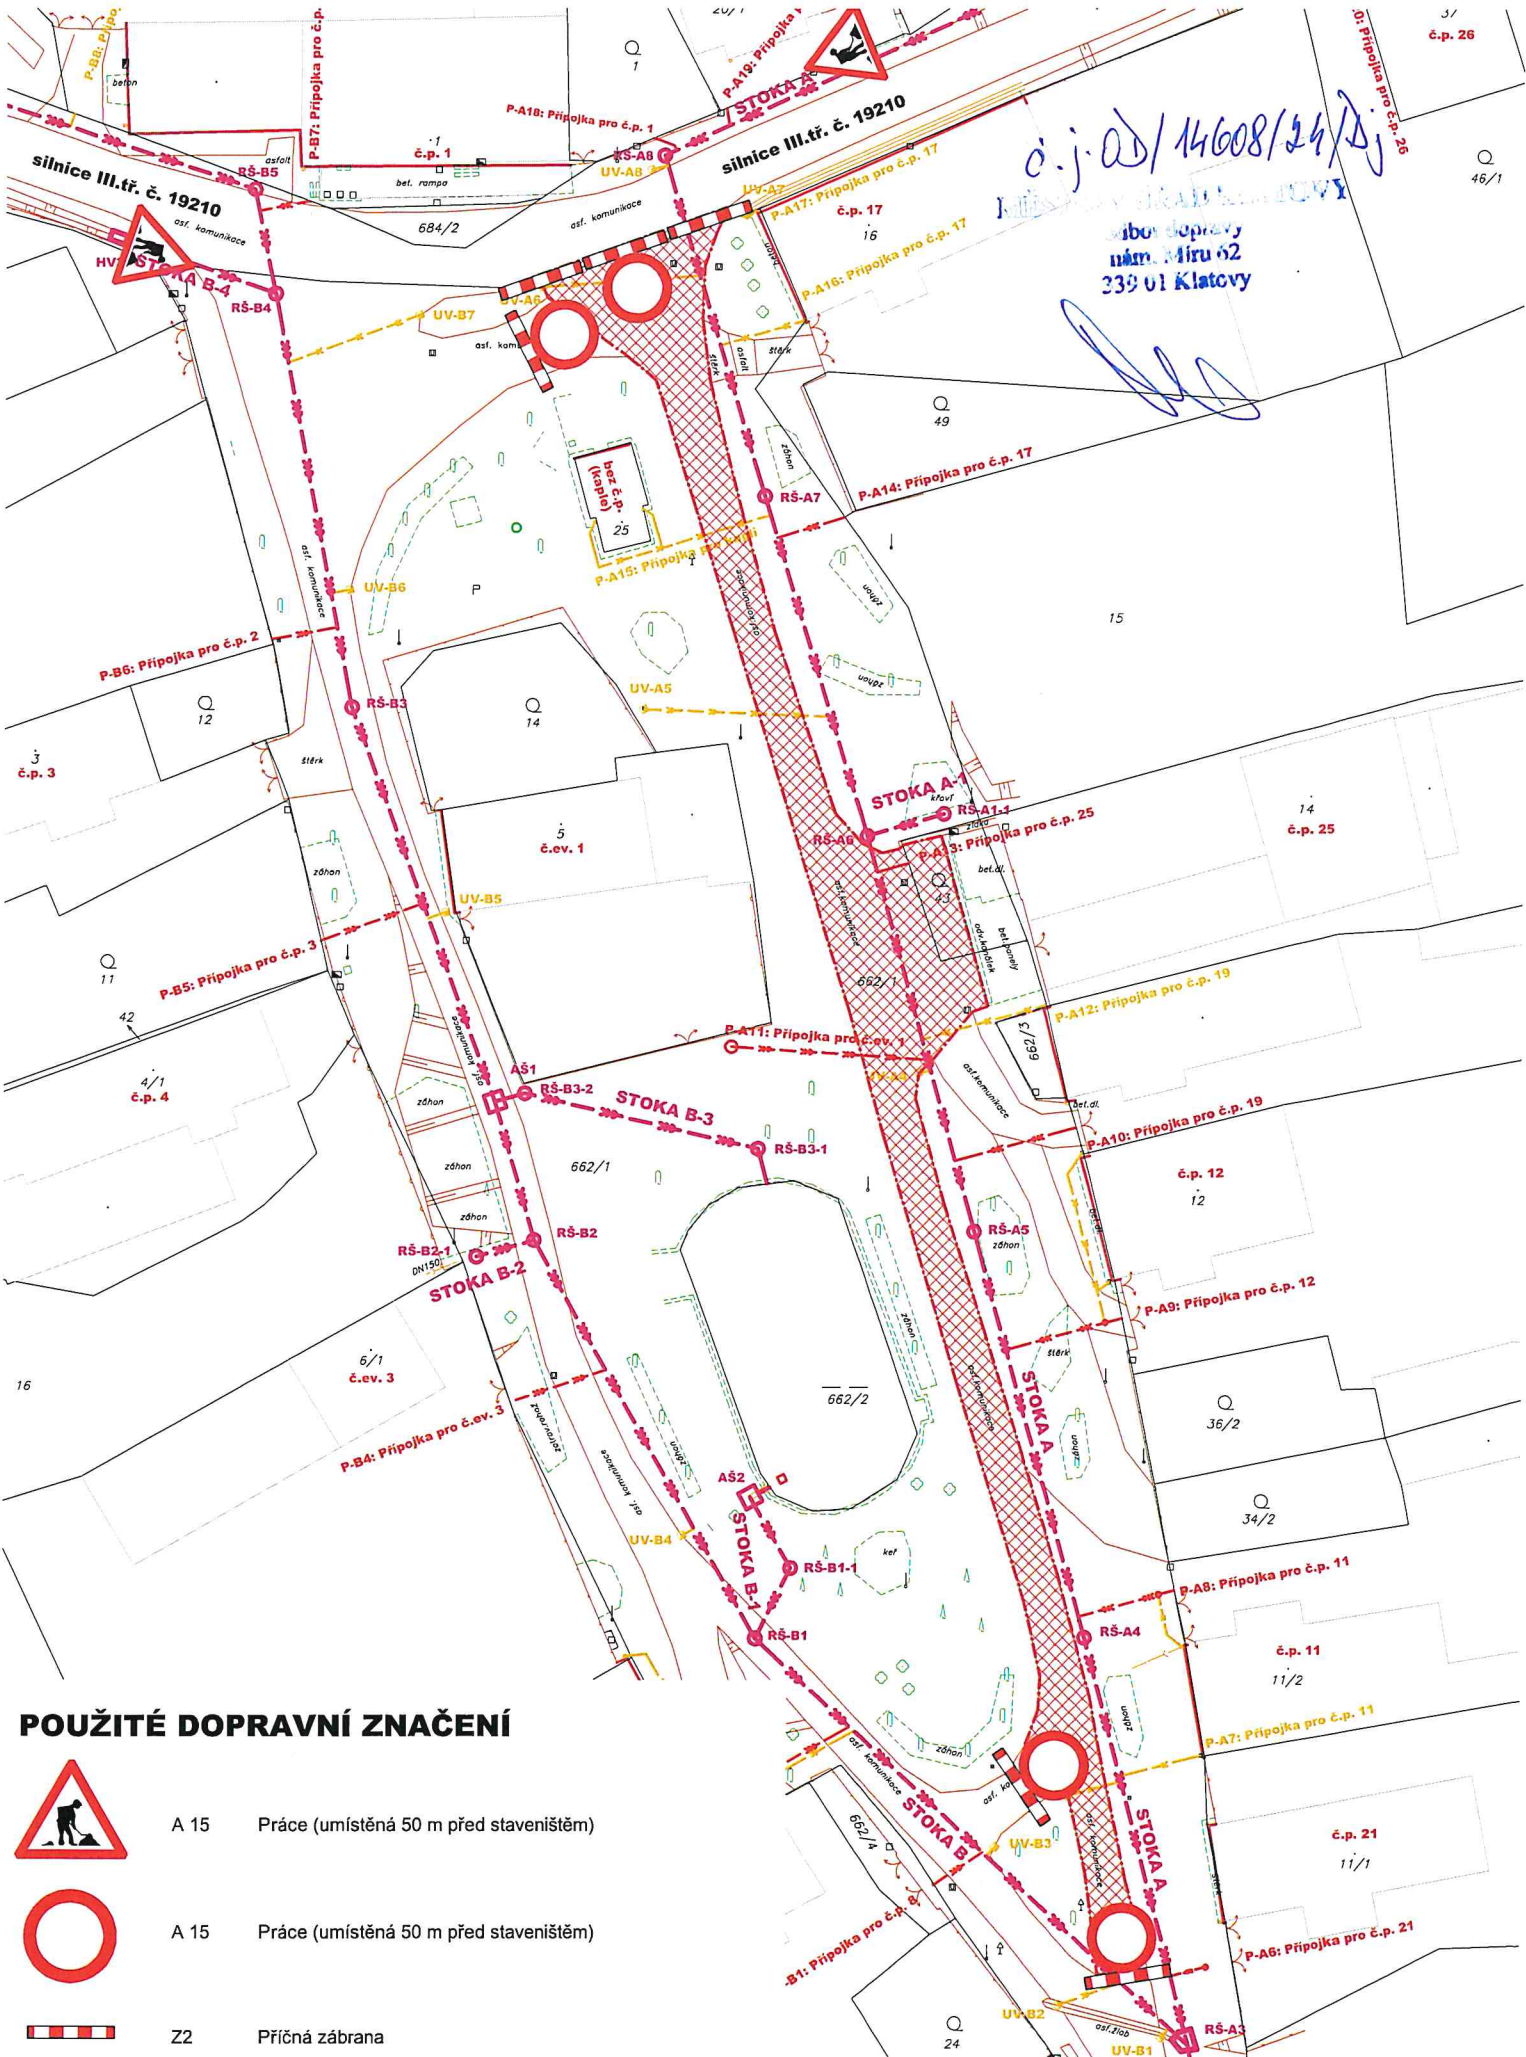

STOKA A

RŠ-A9

16210

o.j. Q/14608/49/D;


MĚSTSKÝ ÚŘAD KLATOVY

odbor dopravy
úřad. Míru 62
339 01 Klatovy

polka pro č. 17

č.p. 17


č.p. 17

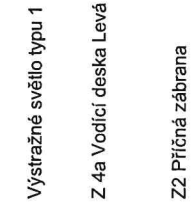

	B 21a Zákaz předjíždění (umístěná 30-50 m před stavenišťem)
	A15 Práce (umístěná 50-70 m před stavenišťem)
	C 4b Přikázaný směr objíždění vlevo
	B 21b Konec zákazu předjíždění (umístěná cca 30-50 m za stavenišťem)

A circular sign with a black border. A thick black diagonal line runs from the top-left to the bottom-right. Below the line, there is a white silhouette of a truck.


D.20.06b ČÁSTEČNÁ UZAVÍRKA SILNICE III. TŘ. Č. 19210 PRO PROVEDENÍ STOKY A - PŘEKOP PO POLOVINÁCH - ÚSEK 3

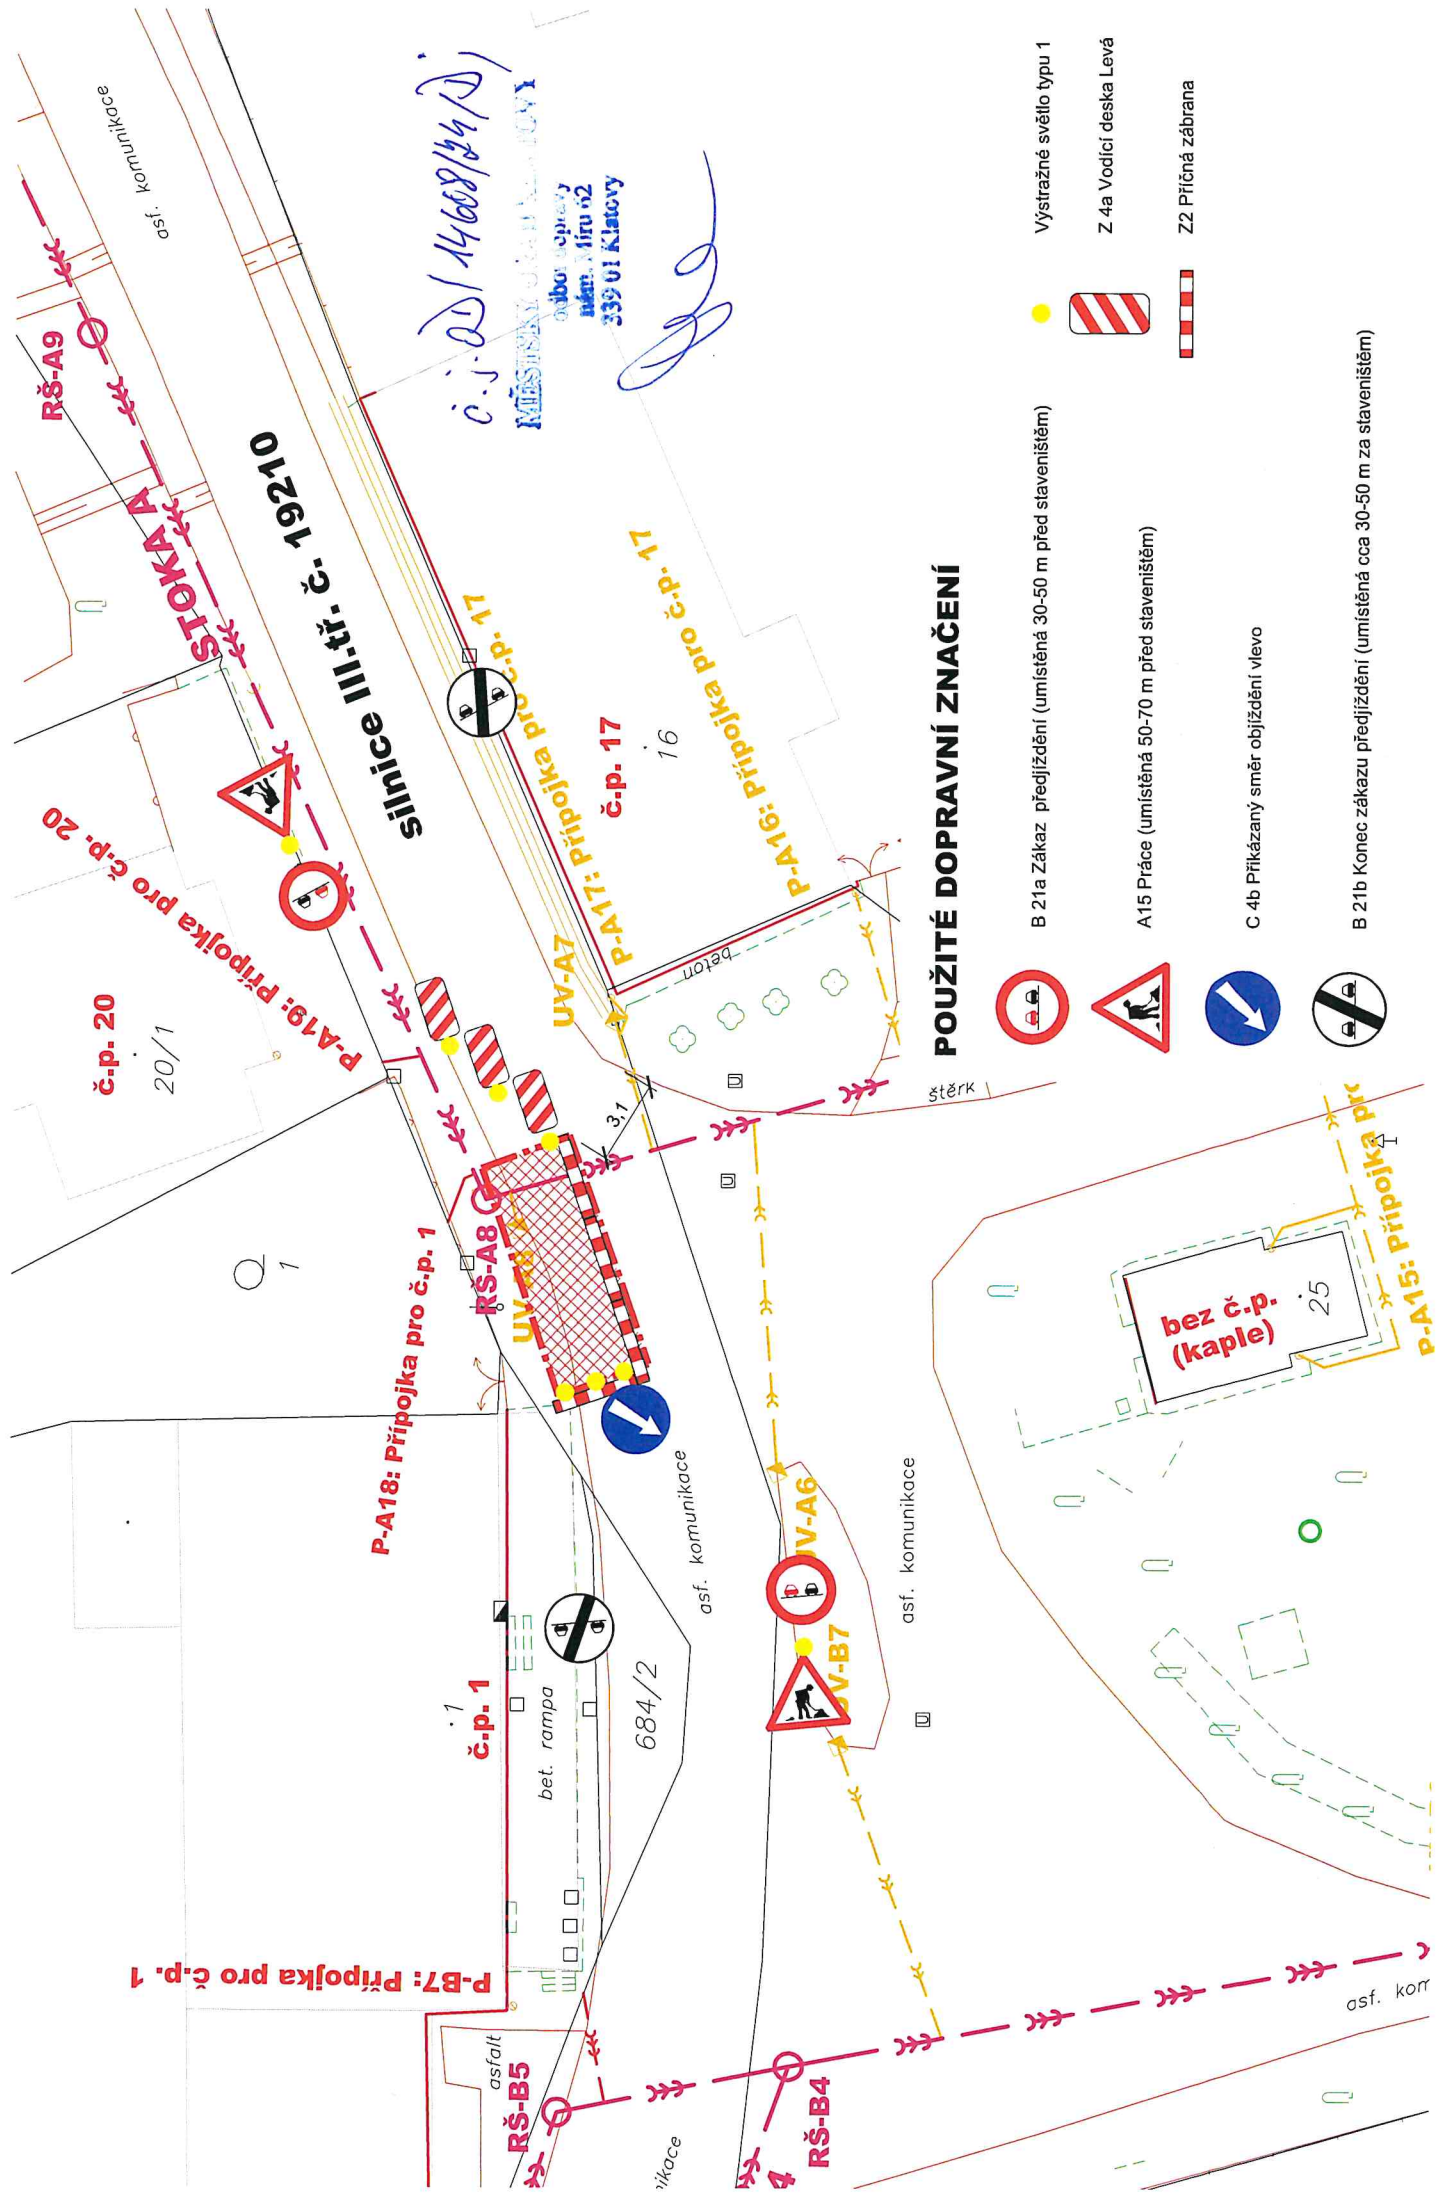

POUŽITÉ DOPRAVNÍ ZNAČENÍ

- B 21a Zákaz předjíždění (umístěná 30-50 m před staveništem)
- A15 Práce (umístěná 50-70 m před staveništem)
- C 4b Přikázaný směr objíždění vlevo
- B 21b Konec zákazu předjíždění (umístěná cca 30-50 m za staveništem)
- Výstražné světlo typu 1
- Z 4a Vodičí deska Levá
- Z2 Přčná zábrana


D.20.07a ČÁSTEČNÁ UZAVÍRKA SILNICE III. TŘ. Č. 19210 PRO PROVEDENÍ STOKY A V SOUBĚHU S KOMUNIKACÍ - ÚSEK 4

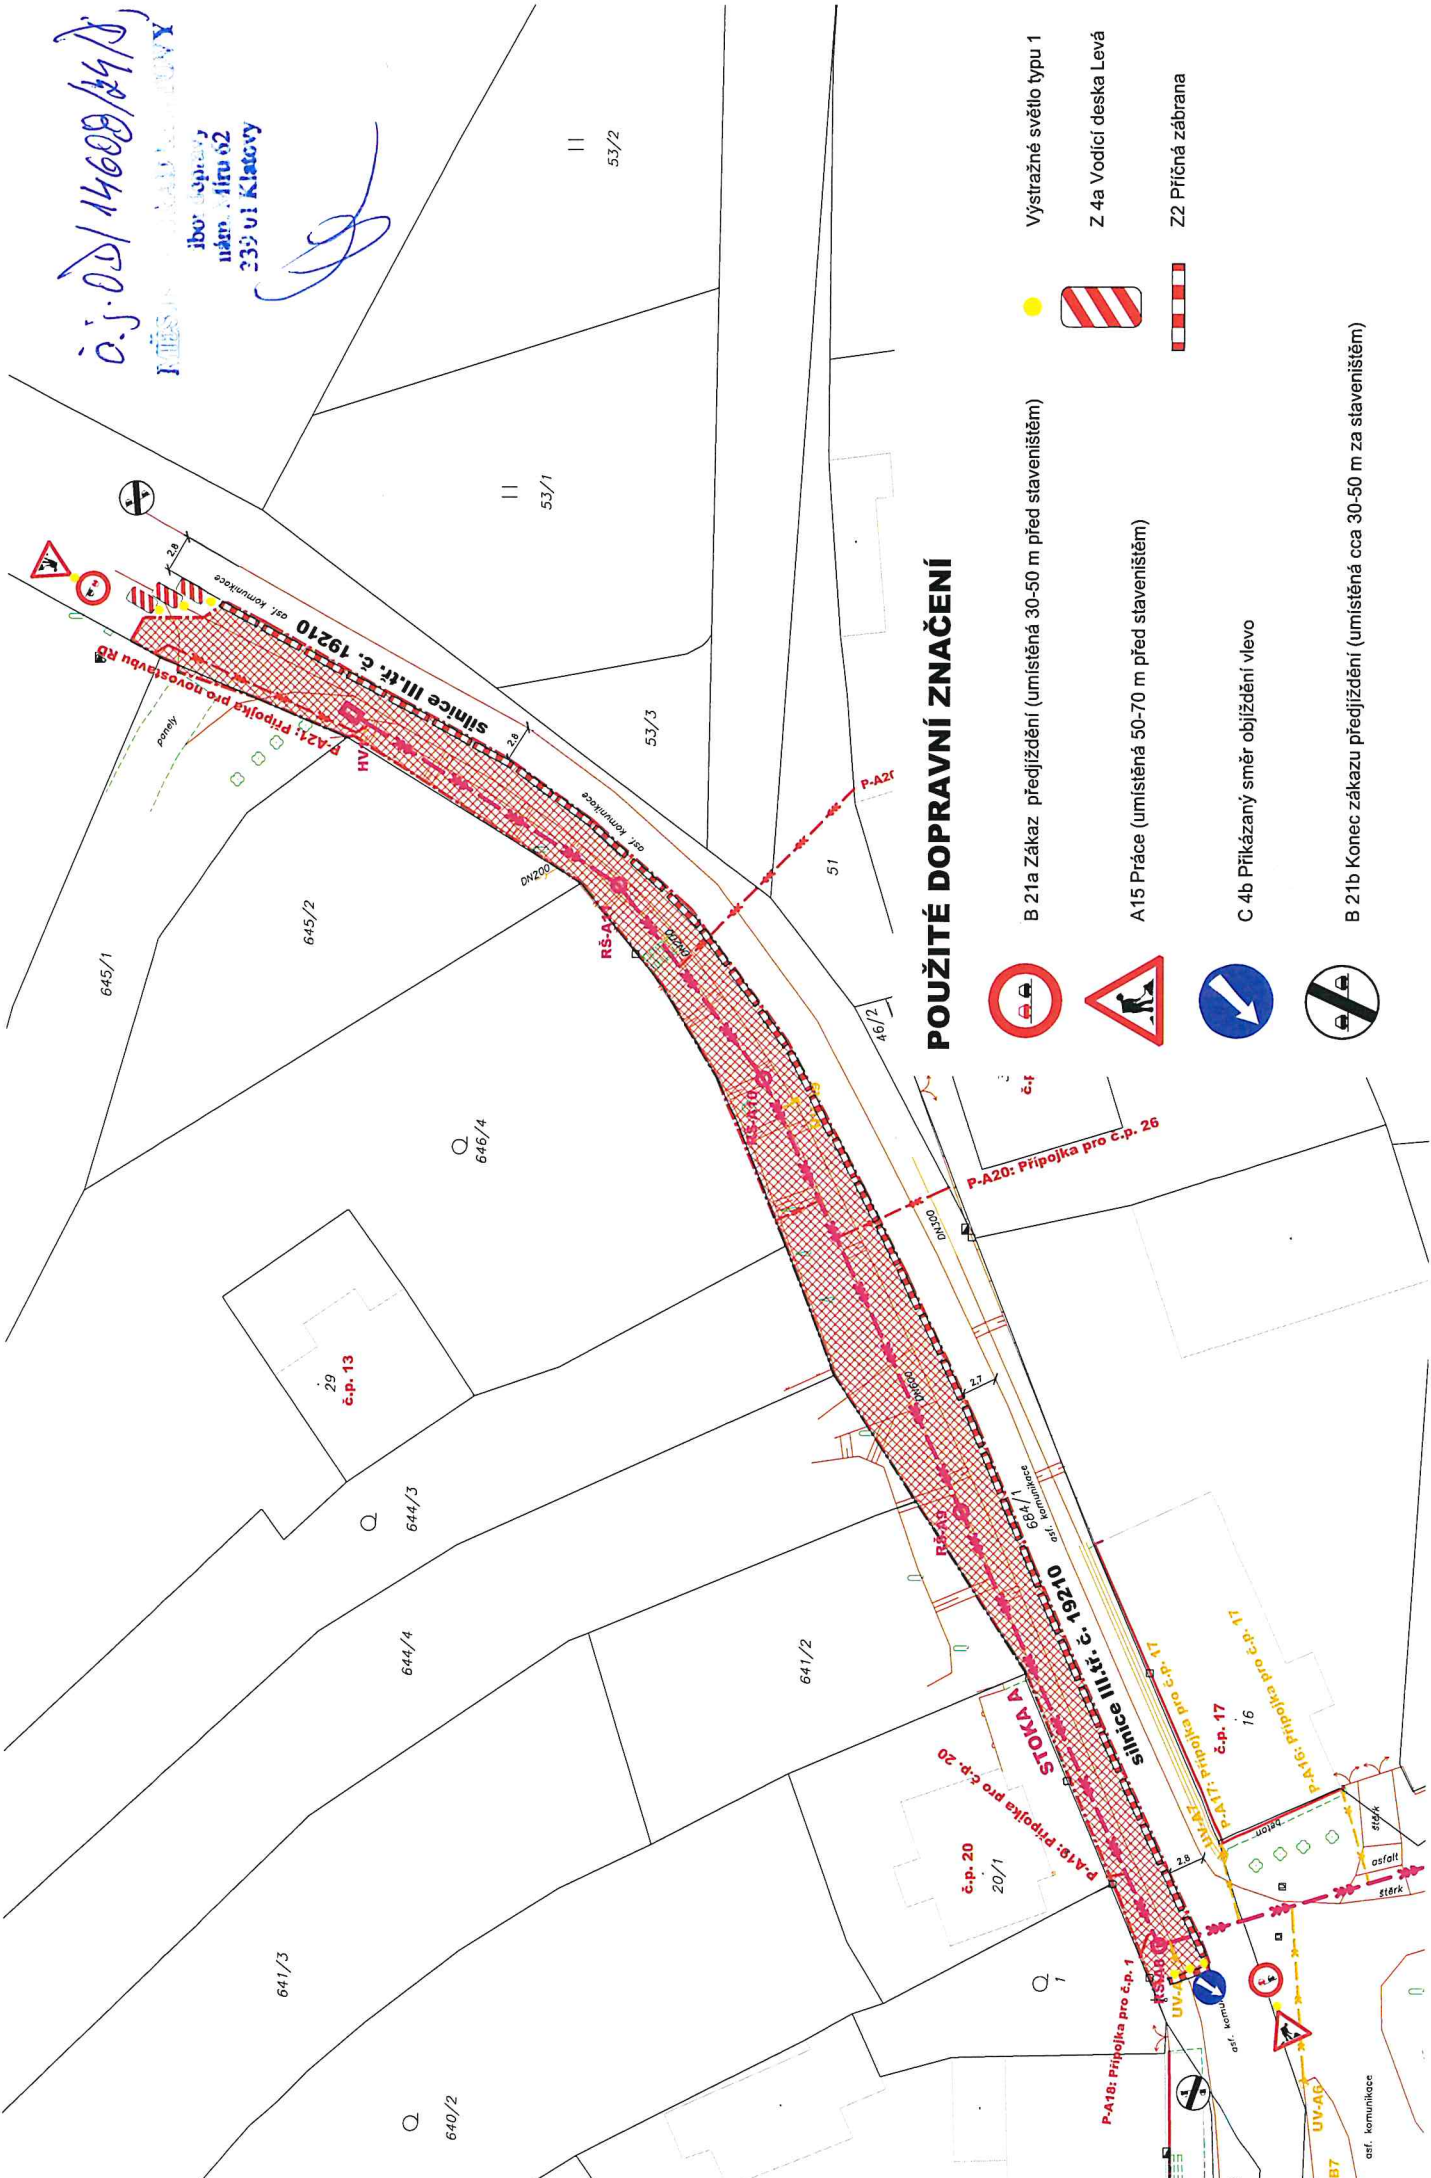

POUŽITÉ DOPRAVNÍ ZNAČENÍ

-  B 21a Zákaz předjíždění (umístěná 30-50 m před stavenišťem)
-  Výstražné světlo typu 1
-  Z 4a Vodičí deska Levá
-  C 4b Přikázaný směr objíždění vlevo
-  Z2 Přičná zábrana
-  A15 Práce (umístěná 50-70 m před stavenišťem)
-  C 4b Přikázaný směr objíždění vlevo
-  B 21b Konec zákazu předjíždění (umístěná cca 30-50 m za stavenišťem)


D.20.07b ČÁSTEČNÁ UZAVÍRKA SILNICE III. TŘ. Č. 19210 PRO PROVEDENÍ STOKY A - PŘEKOP PO POLOVINÁCH PŘI PROVÁDĚNÍ PŘÍPOJEK - ÚSEK 4

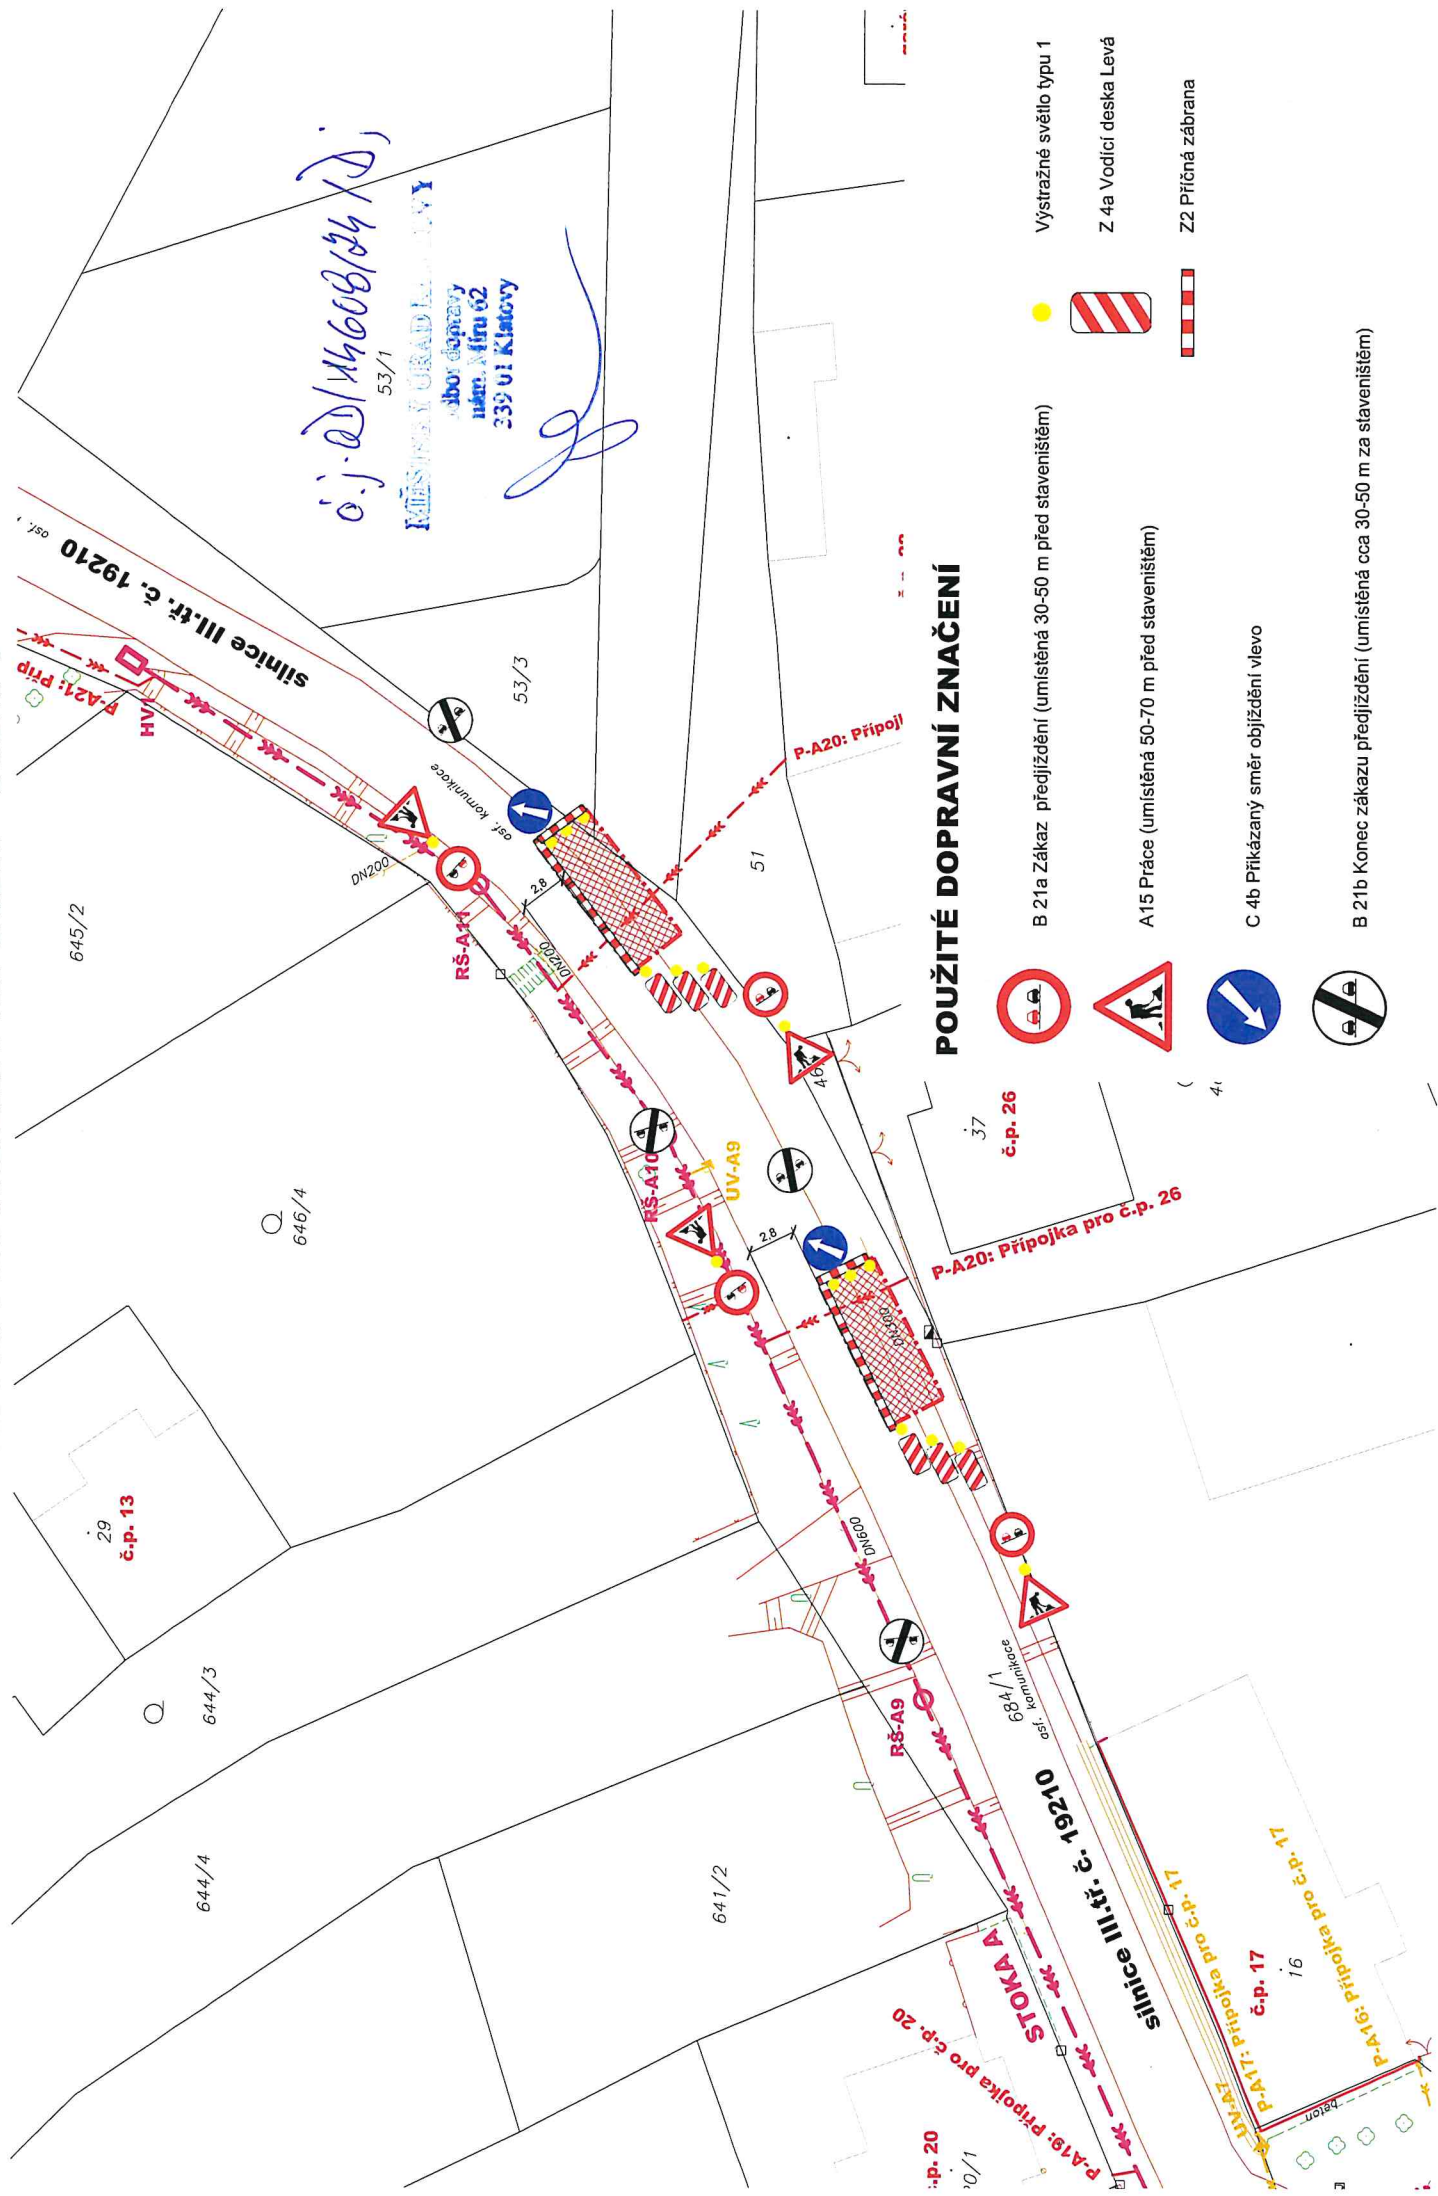


POUŽITÉ DOPRAVNÍ ZNAČENÍ

- | | | | |
|--|--|---|-------------------------|
|  | B 21a Zákaz předjíždění (umístěná 30-50 m před stavenišťem) |  | Výstražné světlo typu 1 |
|  | A15 Práce (umístěná 50-70 m před stavenišťem) |  | Z 4a Vodicí deska Levá |
|  | C 4b Příkladový směr objíždění vlevo |  | Z2 Příčná zábrana |
|  | B 21b Konec zákazu předjíždění (umístěná cca 30-50 m za stavenišťem) | | |

D.20.08 ÚPLNÁ UZAVÍRKA MÍSTNÍ OBSLUŽNÉ KOMUNIKACE VE SPODNÍ A STŘEDNÍ ČÁSTI STOKY B (OD RŠ-A3 K SILNICI III. tř. č. 19210) - ÚSEK 5

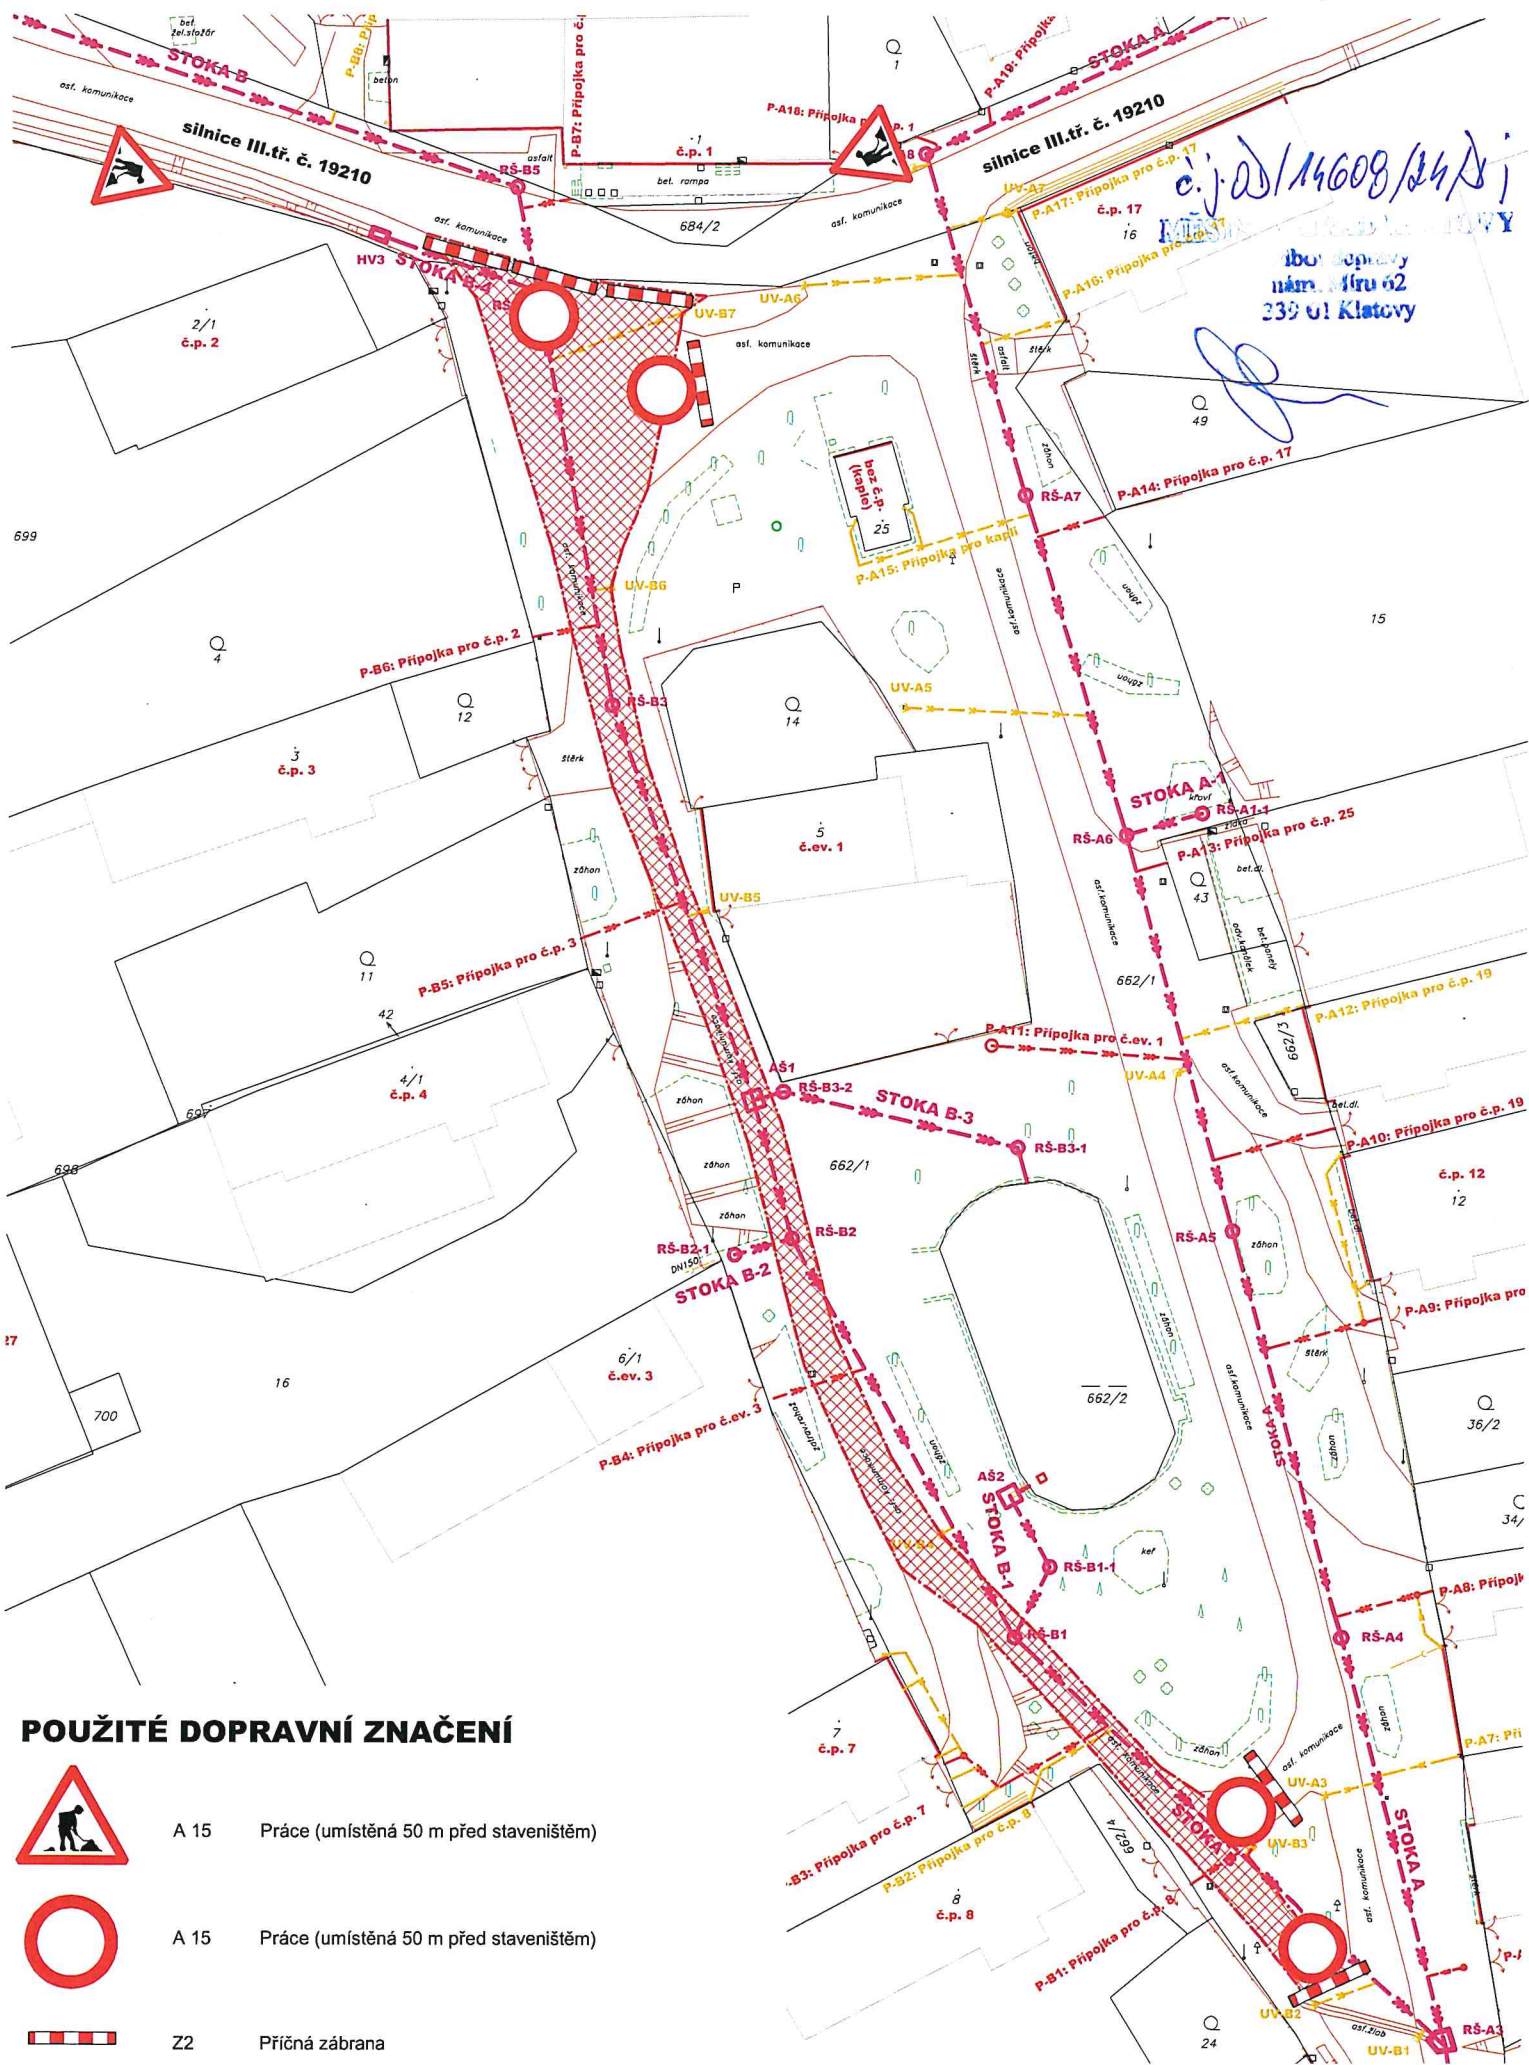


D.20.09a ČÁSTEČNÁ UZAVÍRKA SILNICE III. tř. č. 19210 PRO PROVEDENÍ STOKY B - PŘEKOP PO POLOVINÁCH - ÚSEK 6

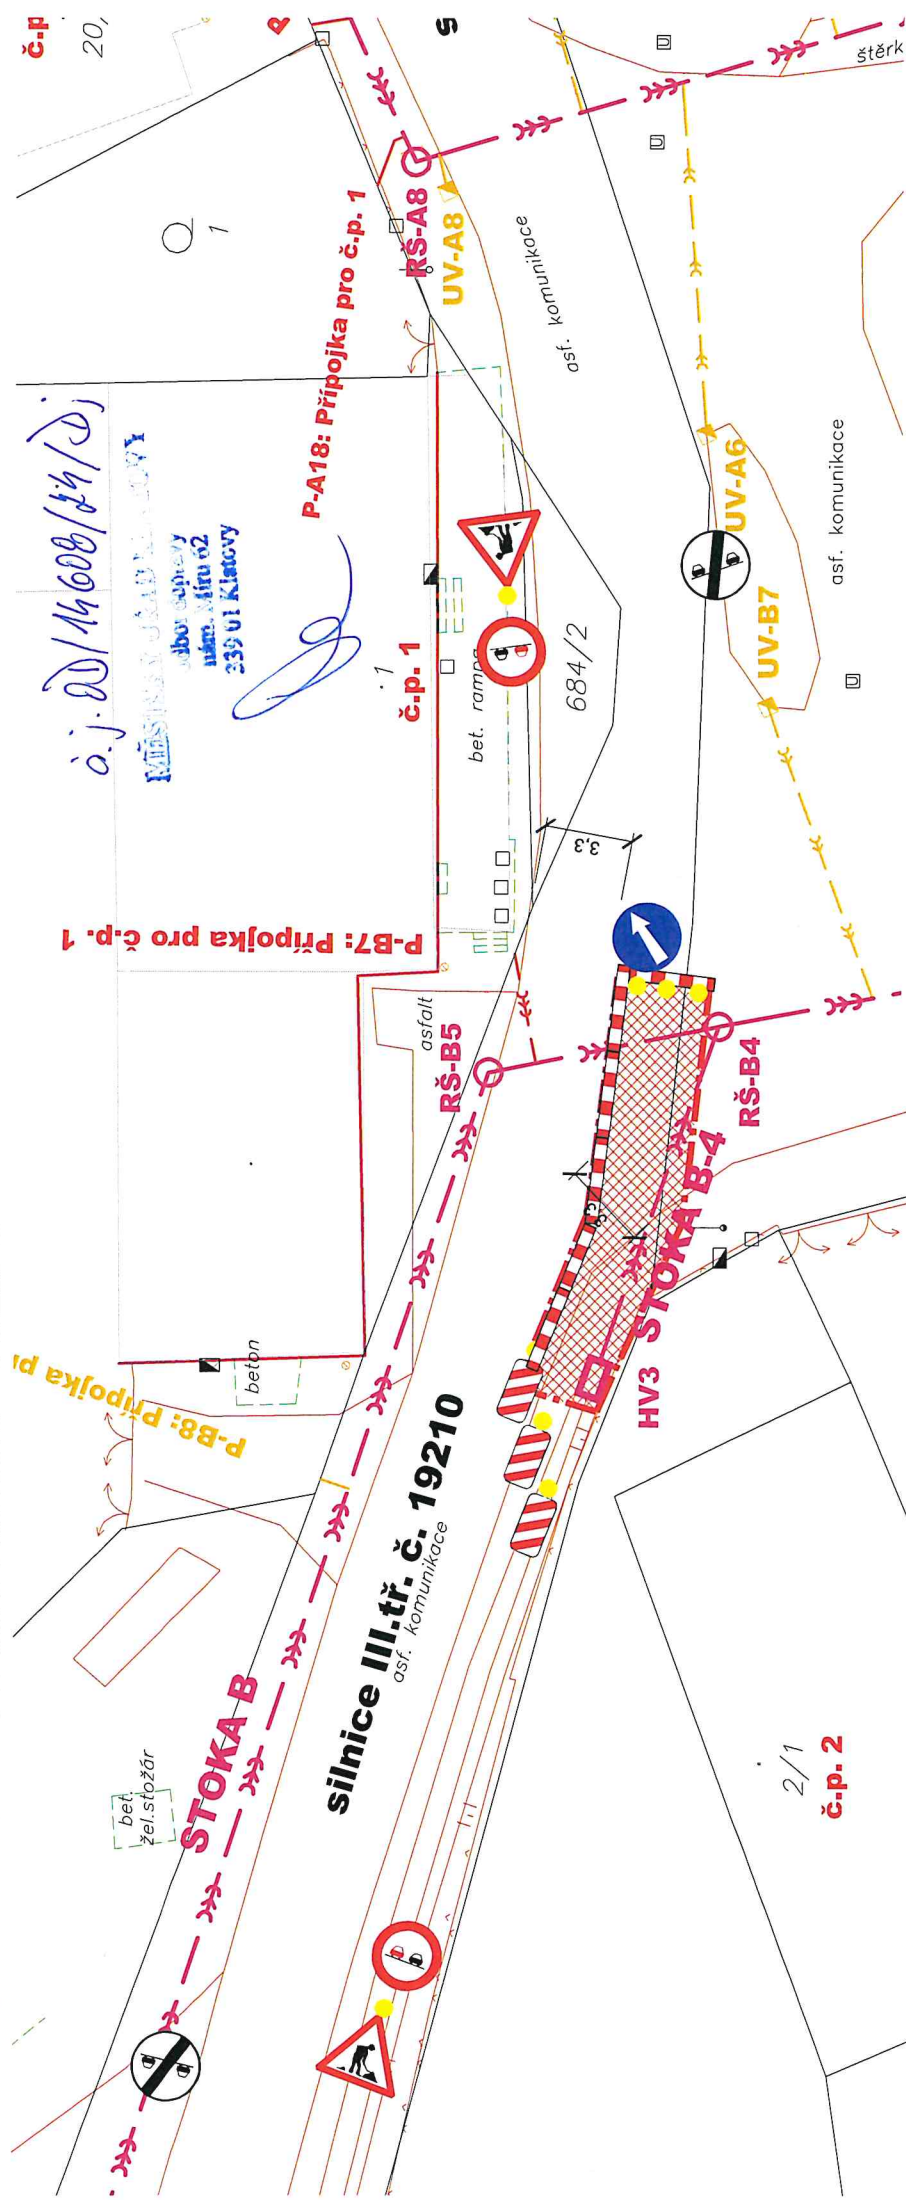

POUŽITÉ DOPRAVNÍ ZNAČENÍ

- | | | | |
|--|--|--|-------------------------|
| | B 21a Zákaz předjíždění (umístěná 30-50 m před staveništěm) | | Výstražné světlo typu 1 |
| | A 15 Práce (umístěná 50-70 m před staveništěm) | | Z 4a Vodicí deska Levá |
| | C 4b Příklad směr objíždění vlevo | | Z 2 Příčná zábrana |
| | B 21b Konec zákazu předjíždění (umístěná cca 30-50 m za staveništěm) | | |

D.20.09b ČÁSTEČNÁ UZAVÍRKA SILNICE III. tř. č. 19210 PRO PROVEDENÍ STOKY B - PŘEKOP PO POLOVINÁCH - ÚSEK 6

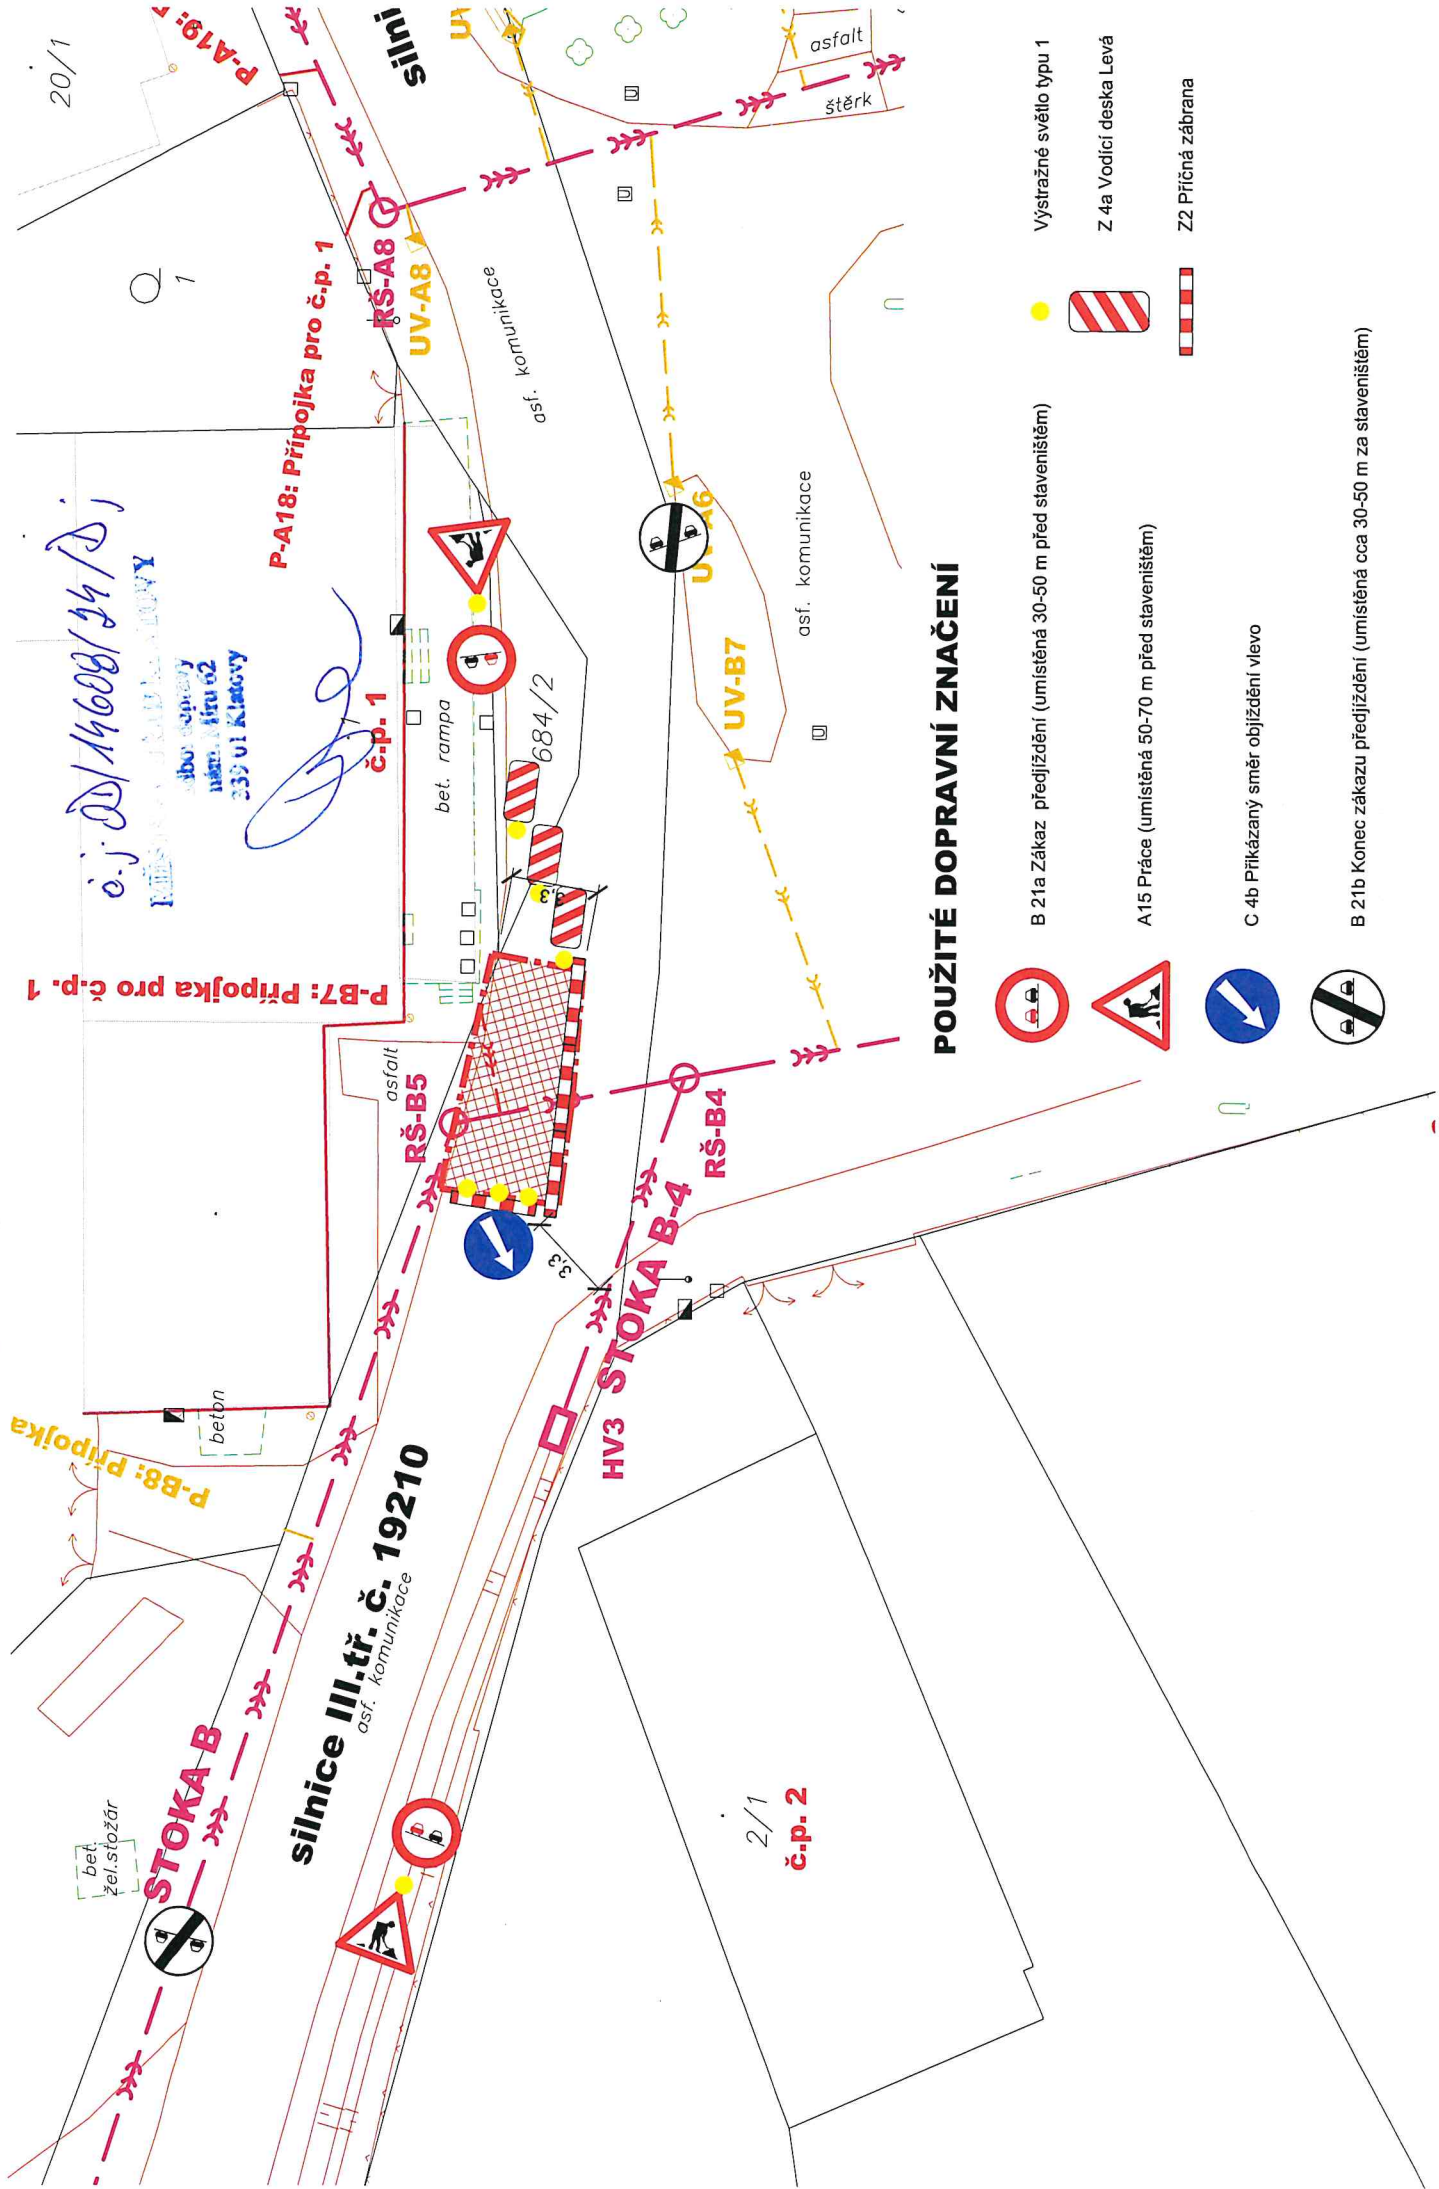

POUŽITÉ DOPRAVNÍ ZNAČENÍ



B 21a Zákaz předjíždění (umístěná 30-50 m před staveništěm)



A 15 Práce (umístěná 50-70 m před staveništěm)



C 4b Příkázaný směr objíždění vlevo



B 21b Konec zákazu předjíždění (umístěná cca 30-50 m za staveništěm)

Výstražné světlo typu 1



Z 4a Vodicí deska Levá

Z2 Příkladná zbraň



c.i. D 14608/14/S;
ibid. ibidem
adn. 48902
239-01 Klatovy



	B 21a Zákaz předjíždění (umístěná 30-50 m před stavenišťem)		Výstražné světilo typu 1
	A15 Práce (umístěná 50-70 m před stavenišťem)		Z 4a Vodicí deska Leva
	C 4b Přikázaný směr objíždění vlevo		Z2 Příčná zábrana
	B 21b Konec zákazu předjíždění (umístěná cca 30-50 m za stavenišťem)		