

Č.j.: OD/5309-2/24/Dj

Vyřizuje: Dubský

Tel.: 376 347 491

jdubsky@mukt.cz

Datum: 10.6.2024

VEŘEJNÁ VYHLÁŠKA

opatření obecné povahy stanovení místní úpravy provozu na místní komunikaci u osady Hamrlík

Městský úřad Klatovy, odbor dopravy, jako věcně a místně příslušný správní orgán podle § 124 odst. 6 zákona č. 361/2000 Sb., o provozu na pozemních komunikacích a o změnách některých zákonů, ve znění pozdějších předpisů, na základě návrhu ze dne 15.4.2024 podaného společností Silnice Nepomuk s.r.o., U Pošty 513, 335 01 Nepomuk, IČ 263 42 812, po předchozím projednání s dotčeným orgánem – Krajským ředitelstvím policie Plzeňského kraje, Územním odborem Klatovy, Dopravním inspektorátem Klatovy, č.j. KRPP-48974-1/ČJ-2020-030406 z 18.5.2020, podle § 77 odst. 1 písm. c) zákona o silničním provozu

s t a n o v í

místní úpravu provozu na místní komunikaci u osady Hamrlík spojující tuto komunikaci se sil. I/27 a to v místě křížení těchto komunikací, spočívající v osazení nových dopravních značek a dopravního zařízení, dle schématu dopravně inženýrského opatření, které je přílohou žádosti. Použité dopravní značky: P4 (dej přednost v jízdě) a IP10a (slepá pozemní komunikace). Přesné osazení dopravních značek je v příloze této vyhlášky.

Podmínky pro provedení místní úpravy provozu:

1. Dopravní značky budou osazeny v souladu s příslušnými ustanoveními zákona o silničním provozu a vyhlášky č. 294/2015 Sb., kterou se provádějí pravidla provozu na pozemních komunikacích a úprava a řízení provozu na pozemních komunikacích, ve znění pozdějších předpisů.
2. Svislé stálé dopravní značky a dodatková tabulky budou základního rozměru v retroreflexním provedení a při jejím umístění budou splněny požadavky technických podmínek TP 65 (Zásady pro dopravní značení na pozemních komunikacích), TP133 (Zásady pro vodorovné dopravní značení na pozemních komunikacích) a TP 114 (Svodidla na pozemních komunikacích).
3. Umístění svislých a vodorovných stálých dopravních značek zajistí navrhovatel na vlastní náklady po nabytí účinnosti tohoto opatření obecné povahy.

Odůvodnění

Dne 15.4.2024 podala společnost Silnice Nepomuk s.r.o., U Pošty 513, 335 01 Nepomuk, IČ 263 42 812, žádost o stanovení místní úpravy provozu na místní komunikaci u osady Hamrlík spojující tuto komunikaci se sil. I/27 a to v místě křížení těchto komunikací, spočívající v osazení případně odstranění dopravních značek a dopravního zařízení, dle schématu dopravně inženýrského opatření, které je přílohou žádosti. Použité dopravní značky: P4 (dej přednost v jízdě) a IP10a (slepá pozemní komunikace).

Žádost včetně předložených situací s návrhem pro umístění požadovaného dopravního značení byla doložena s vyjádřením Policie ČR, Krajské ředitelství policie Plzeňského kraje, Územní odbor Klatovy, Dopravní inspektorát Klatovy ze dne 18.5.2020, čj. KRPP-48974-1/ČJ-2020-030406, kdy vyslovilo s návrhem souhlas.

Dne 18.4.2024 byl v souladu s § 172 odst. 1 správního řádu návrh opatření obecné povahy Městským úřadem Klatovy zveřejněn na úřední desce a elektronické úřední desce Městského úřadu Klatovy a Úřadu Městysu Čachrov s tím, že dotčené osoby byly v návrhu vyzvány, že k němu mohou podávat připomínky nebo námítky ve lhůtě 30 dnů ode dne zveřejnění návrhu. V návrhu opatření obecné povahy bylo dále uvedeno, že písemné připomínky k návrhu může v uvedené lhůtě podat kdokoli, jehož práva, povinnosti nebo zájmy mohou být opatřením obecné povahy přímo dotčeny. Připomínkami se zdejší správní orgán bude zabývat jako podkladem pro opatření obecné povahy a vypořádá se s nimi v jeho odůvodnění. Vlastníci nemovitosti, jejichž práva, povinnosti nebo zájmy související s výkonem vlastnického práva mohou být opatřením obecné povahy přímo dotčeny, byli v návrhu opatření obecné povahy poučeni, že proti němu mohou podávat písemné odůvodněné námítky, o nichž rozhodne zdejší správní orgán. Návrh opatření obecné povahy byl z úřední desky sejmут dne 5.6.2024, tedy po uplynutí zákonné lhůty.


Ve lhůtě 30 od ode dne zveřejnění návrhu opatření obecné povahy k němu nebyly podány žádné písemné připomínky nebo námítky. Proto mohl zdejší správní orgán přistoupit k vydání tohoto opatření obecné povahy, jímž bylo návrhu společnosti Silnice Nepomuk s.r.o., U Pošty 513, 335 01 Nepomuk, IČ 263 42 812, na stanovení místní úpravy provozu vyhověno, a to na podkladě následujících skutečností.

Při vydání tohoto opatření obecné povahy, kterým se stanoví místní úprava provozu na místní komunikaci u osady Hamrlík spojující tuto komunikaci se sil. I/27 a to v místě křížení těchto komunikací, spočívající v osazení případně odstranění dopravních značek a dopravního zařízení, dle schématu dopravně inženýrského opatření, které je přílohou žádosti, použité dopravní značky: P4 (dej přednost v jízdě) a IP10a (slepá pozemní komunikace), vycházel zdejší správní orgán především z obsahu návrhu žadatele. Na jeho podkladě dospěl zdejší správní orgán k závěru, že návrhu vyhoví a opatření obecné povahy vydá. Z obsahu návrhu na stanovení místní úpravy provozu a z poznatků z úřední činnosti zdejšího správního orgánu je zřejmé, že osazením, posunutím, příp. odstraněním dopravních značek a dopravního zařízení uvedených v mapové příloze DIO se zajistí lépe bezpečnost a plynulost silničního provozu na výše uvedeném úseku silnice. Na podkladě právě uvedených skutečností dospěl zdejší správní orgán k závěru, že vydá toto opatření obecné povahy, kterým bude stanovena místní úprava provozu na místní komunikaci u osady Hamrlík spojující tuto komunikaci se sil. I/27 a to v místě křížení těchto komunikací.

Poučení

Podle § 173 odst. 2 správního řádu proti opatření obecné povahy nelze podat opravný prostředek. Podle § 174 odst. 2 správního řádu lze soulad opatření obecné povahy posoudit v přezkumném řízení. Usnesení o zahájení přezkumného řízení lze vydat do 1 roku od účinnosti opatření obecné povahy.

Opatření obecné povahy nabývá účinnosti patnáctým dnem po dni vyvěšení této veřejné vyhlášky.

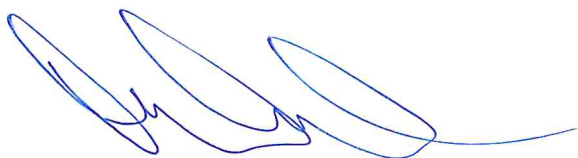

MĚSTSKÝ ÚŘAD KLATOVY
odbor dopravy
nám. Míru 62
339 01 Klatovy

Jiří Dubský
služební číslo 414142

Tato písemnost musí být vyvěšena po dobu 15 dnů na úřední desce a elektronické úřední desce Městského úřadu v Klatovech a Úřadu městyse Čachrov

Vyvěšeno dne :
Nabylo účinnosti dne :
Sejmuto dne:

Příloha: 2 x situace místní úpravy provozu

Obdrží se žádostí o vyvěšení na úřední desce, elektronické úřední desce a následné navrácení potvrzeného rozhodnutí

- Městský úřad Klatovy, Odbor vnitřních věcí, nám. Míru 62/I., 339 01 Klatovy
- Úřad Městyse Čachrov, Čachrov 55, 339 01 Klatovy

Obdrží po nabytí právní moci:

- Policie ČR, KŘPPK-DI Klatovy, Nábřeží Kpt. Nálepky 412, 33901 Klatovy
- Silnice Nepomuk s.r.o., U Pošty 513, 335 01 Nepomuk

Na vědomí:

- vlastní k založení

POZN.: 04/2024 AKTUALIZACE TDZ NA MK - DOPLNĚNÍ IP10a, (P4)


ing. Viktor Vaidiš, Nová Huť 51,330 02 Dýšina
775 200 158, viktorvaidis@seznam.cz

Vypracoval: Ing. Viktor Valdiš	Vedoucí projektu: Ing. Viktor Valdiš	HIP:
MÚ (OÚ) : Čáňnov - Onen svjt	Kroj: Píže3aky	Datum: 03/2020
Zadevatel: Mjatsy Čachrov		Měřítko: 1:250
Název akce: ONEN SVĚT - OSADA HAMRLÍKŮV DVŮR ÚPRAVA STÁVAJÍCÍ PŘÍJEZDOVÉ KOMUNIKACE	Číslo zakázky:	09-20
Obsehi:	Stupeň:	Paré:
SO 101 - NAPOJENÍ NA SILNIC I/27 SITUACE	Číslo přílohy:	Formát:
	2	


— — — — — el. kabel NN

el. kabel WN

SO 101 - NAROJENÍ NA 1/27

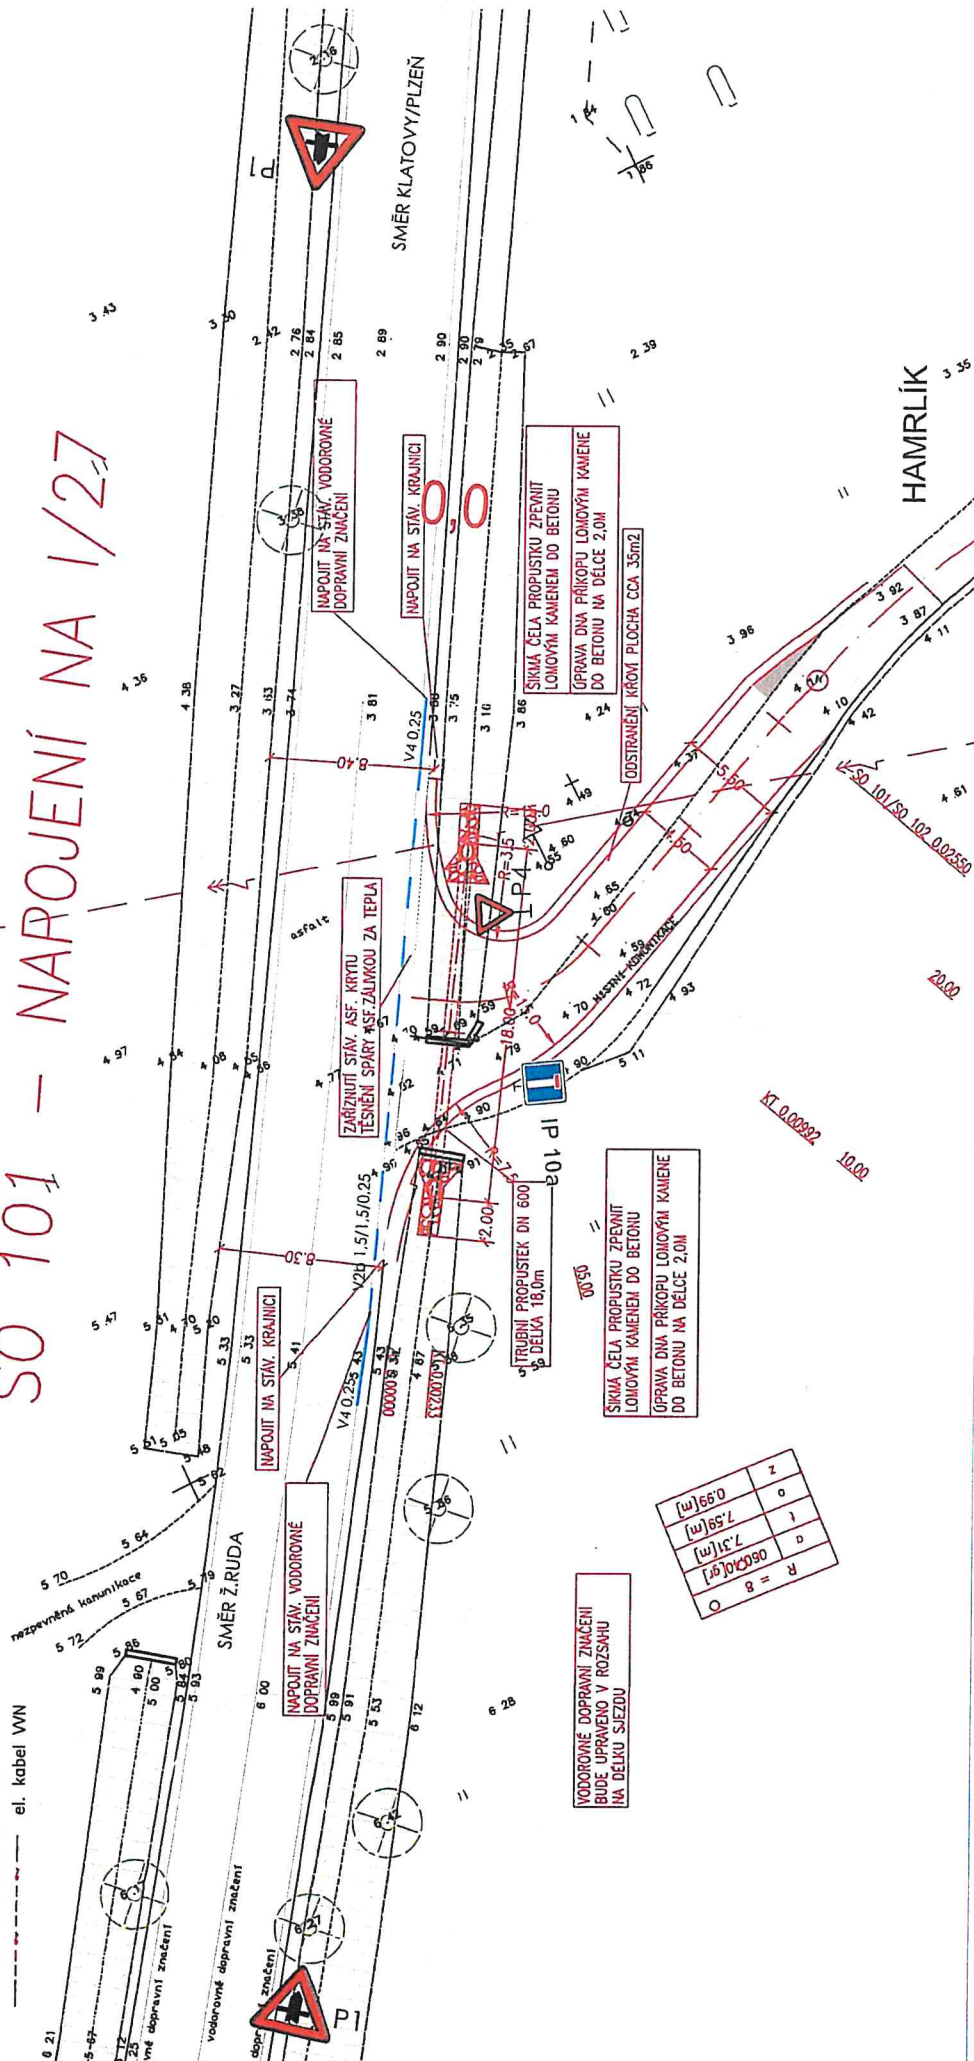

0.99[m]	z
7.59[m]	o
7.71[m]	l
0.6094[gr]	o
R = 8	

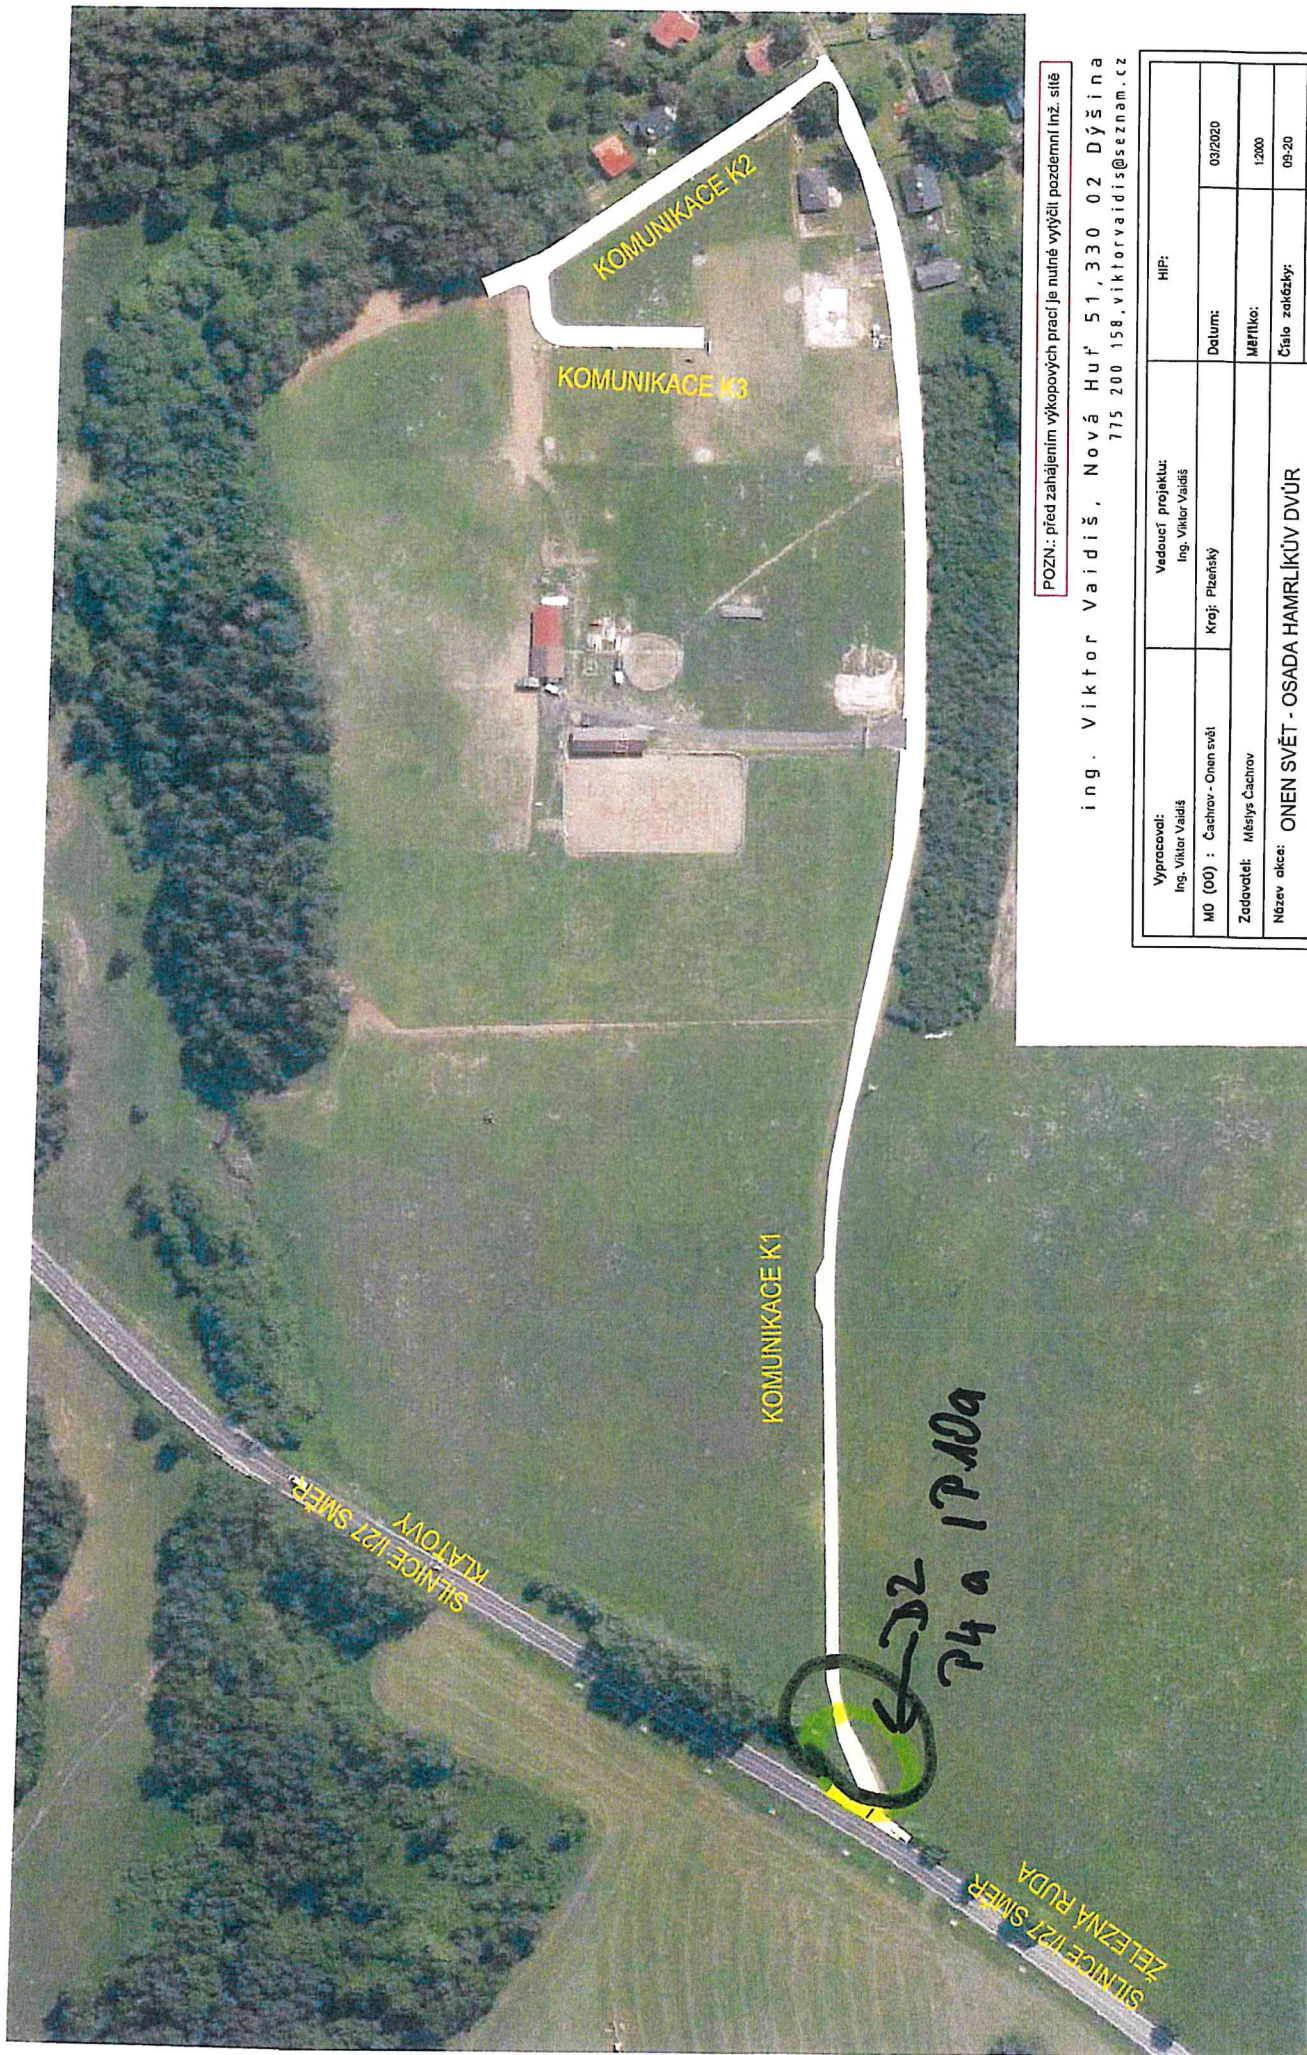

POZN.: před zahájením výkopových prací je nutné vytyčit pozemní inž. síť

ing. Viktor Vaidiš, Nová Huť 51, 330 02 Dýšina
775 200 158, viktorvaidis@seznam.cz

Vypracoval: Ing. Viktor Vaidiš	Vedoucí projektu: Ing. Viktor Vaidiš	HIP:
MO (00) : Čachrov - Onen svět	Kraj: Plzeňský	Datum: 03/2020
Zadavatel: Město Čachrov	Měřítko:	1:200
Název akce: ONEN SVĚT - OSADA HAMRLÍKŮV DVŮR	Číslo zakázky:	09-20
Obsah: ÚPRAVA STÁVAJÍCÍ PŘÍJEZDOVÉ KOMUNIKACE	Stupeň:	DSP
C. SITUAČNÍ VÝKRESY	Číslo přílohy:	Formát:
SITUAČNÍ VÝKRES ŠIRŠÍCH VZTAHŮ	C.1	