

Č.j.: OD/4285/24/Dj
Vyřizuje: Dubský
Tel.: 376 347 491
jdubsky@mukt.cz
Datum: 27.3.2024

VEŘEJNÁ VYHLÁŠKA

opatření obecné povahy stanovení přechodné úpravy provozu

Městský úřad Klatovy, odbor dopravy, jako věcně a místně příslušný správní orgán podle § 124 odst. 6 zákona č. 361/2000 Sb., o provozu na pozemních komunikacích a o změnách některých zákonů, ve znění pozdějších předpisů, na základě návrhu ze dne 27.3.2024 podaného společností Pošumavský auto moto klub v AČR, Dobrovského 154, 339 01 Klatovy, IČ 004 79 942, po projednání s dotčeným orgánem – Krajským ředitelstvím policie Plzeňského kraje, Odborem služby dopravní policie, Nádražní 2, 306 28 Plzeň ze dne 12.3.2024, čj. KRPP-34663-4/ČJ-2024-0300DP podle § 77 odst. 1 písm. c) zákona o silničním provozu

stanovuje přechodnou úpravu provozu

na silnicích a místních komunikacích (dále jen MK): sil. č. III/18512 Poborovice - MK Dolní Lhota, sil. II/191 Petrovice a Petrovičky, sil. III/18710 Třebíšov, III/11762 Petrovičky, sil. II/117 Nedaničky, Nedanice, sil. II/182 Měčín, Bíluky, sil. III/18710 Němčice, Petrovičkysil. III/1867 Újezd u Plánice, sil. III/19121 Domažličky, sil. III/18515 Tupadly, Drslavice, sil. III/18413 a III/18510 Věckovice a Poleň, III/1846 Vráž, Buková, III/1847 Mlýnec, sil. II/171 Strážov, Lukavice, Kozí, III/19124, II/191 Janovice nad Úhlavou, MK spojnice mezi sil. II/186 a III/1861, II/186 Bolešiny, Myslovice, Kroměždice, sil. III/1861, VPÚK Chudenín, sil. III/0221, sil. III/1846, sil. III/18413, III/1849 Úsilov, sil. III/1861, III/18713 Zdebořice, III/1861 Obytce - Habartice MK Ležánky, MK Kydlíny, MK Obytce Zdebořice – Habartice, MK Obytce sil. III/1861, sil. III/1862 Kydlíny, MK Klatovy za účelem pořádání sportovní akce 32. HISTORIC VLTAVA RALLYE 2024 a 58. RALLYE Šumava 2024 dne 19.4. – 21.4.2024, jejich úplných uzavírek při rychlostních zkouškách a stanovení objízdných tras:

- silnice č. III/18512 v úseku km 0,400-1,820, MK spojnice mezi sil. III/18512 a sil. III/19123, Beňovy pískovna – Poborovice - Dolní Lhota (k DZ začátek obce) **pro TESTOVACÍ ZKOUŠKU** v čase 10:00 – 17:00 hod. dne 19.4.2024
objízdná trasa není stanovena.

- **silnice č. II/191 Petrovičky, Petrovice, MK Němčice, sil. III/18710 a MK Třebíšov, pro RZ Petrovičky – Třebíšov** v čase 14:50 – 22:15 hod. dne 19.4.2024
objízdná trasa: Z Petroviček po sil. III/11762 do Měcholup a Předslavy, zde po sil. II/117 do Nedaniček, Nedanic až do Měčína, zde doprava po sil. II/182 do Petrovic, opačný směr po stejné trase.

- **MK Tajanov**, MK Andělice, Tupadly sil. III/18515 km (2,800-4,960) MK Drslavice, sil. III/18413 Úsilov, MK, sil. III/18510 Věckovice, Poleň MK **pro RZ (Tajanov - Poleň)**. Dne 19.4.2024 v čase 15:40 – 23:15 hod.

objížděná trasa: Věckovice sil. III/18510 – Těšetice III/18510 – Koryta I/22 – Vráž III/1846 – Buková III/1846 – III/1847 – Mlýnec III/1847 – Poleň a opačně v té samé trase.

- **VPÚK Skelná Huť** – Chudenín, MK Chudenín, silnice č. III/19016 km (0,290-4,366), VPÚK Fleky – Svatá Kateřina **pro RZ (Skelná Huť – SV. Kateřina)**. Dne 19.4.2024 v čase 16:40 – 24:00 hod

objížděná trasa: Chudenín II/190 – Liščí III/19014 – Fleky a opačný směr po stejné trase.

- **sil. III/19020** km 7,840, MK Krotějov, ke křižovatce se sil. III/1713 km 0,580, MK Zahorčice, Opálka, sil. II/171 až do km 1,600, VPÚK, **pro RZ Patraska – Janovice nad Úhlavou**. Dne 20.4.2024 v čase 7:15 – 17:30

objížděná trasa: z Patrasky po sil III/19020 do Děpolic a Dešenic až do Milenců, zde doprava po sil. II/191 přes Nýrsko do Janovic nad Úhlavou.

- **sil. III/0221 Kdyně**, MK Němčice, sil. III/0221, III/1846 Černíkov, MK Rudoltice, MK Úsilov, sil. III/18413, MK Rudoltice, III/18413 Úsilov, MK, III/1849 Nevděk. Dne 21.4.2024 v čase 7:30 – 17:00 hod. **Pro RZ Kdyně – Nevděk**

objížděná trasa: Kdyně I/22 – Nový Dvůr III/18411 – Němčice III/18410 – Úboč III/18410 – Všepadly III/1846, III/1859 – Únějovice III/1859 – Chocomyšl II/185 – Lučice a opačně

Uzavírka: Úsilov křiž. MK x III/1843 – Mezholezy a opačně Uzavírka: Slavíkovice III/1849 – křiž. MK Nevděk x III/1849 a opačně

objížděná trasa: Slavíkovice III/1849, III/1846 – Buková II/1846 – Vráž I/22 – Nová Víska I/22 - křiž. MK Nevděk x III/1849 a opačně

- **MK Nový Čestín**, sil. III/1862, MK Hoštice, Hoštičky, sil. III/1863, MK Obytce, III/1861 Habartice, MK Zdebořice, III/18713, MK Křižovice **pro RZ Nový Čestín – Křižovice** dne 21.4.2024 v čase 8:25 – 18:00

objížděná trasa: Uzavírka Obytce III/1861 – Habartice a opačně: Obytce směr Činov po sil. III/1861 až na km 1,812, zde doprava po MK ke křižovatce se sil. II/186, zde doprava směr Bolešiny až do Vítkovic, zde doprava a po MK do Habartic, opačně ve stejné trase.

Uzavírka Mochtín III/1862 - Hoštice III/1862 a opačně Objížďka: Mochtín I/22 – Klatovy ul. U Čedíku, K Činovu, II/186, III/1861, III/1862 – Kydlíny II/1862 - Hoštice a opačně

Podmínky pro provedení přechodné úpravy provozu:

1. Stanovené dopravní značení s vyznačením přechodné úpravy provozu na pozemních komunikacích : viz. situace – které tvoří nedílnou součást tohoto opatření. Dopravní značky IP10a a IS11b budou umístěny vždy na poslední křižovatce silnic a MK, před místem uzavírky a budou doplněny pořadatelskou službou, která bude vybavena výstražnými vestami z retroreflexního materiálu a bude informovat o objížděné trase. Před místem startu a cíle RZ a dále pak na příjezdech na uzavřené komunikace na nichž bude probíhat RZ budou umístěny DZ č. B1 a Z2 + pořadatelská služba vybavená výstražným oblečením nebo doplňky z retroreflexního materiálu, s označením „POŘADATEL“ a telekomunikačním zařízením pro možnost spojení s okolními stanovišti dané RZ.

2. stanovené dopravní značky související s označením uzavírky silnice budou instalovány bezprostředně před jejím zahájením, nebude-li to možné, musí být jejich platnost dočasně zrušena zakrytím nebo jiným vhodným způsobem a musí být dodrženy podmínky stanovené ve vyjádření DI Klatovy pro toto rallye.
3. dopravní značky musí svým provedením odpovídat příslušným ustanovením zákona č. 361/2000 Sb., o provozu na pozemních komunikacích a o změnách některých zákonů, ve znění pozdějších předpisů v návaznosti na vyhlášku č. 294/2015 Sb., kterou se provádějí pravidla provozu na pozemních komunikacích a úprava zařízení provozu na pozemních komunikacích, na související předpisy a na platné ČSN
4. použité dopravní značky a dopravní zařízení budou provedeny výhradně jako retroreflexní třídy minimálně 1 dle platné ČSN a musí být osazeny buď na stabilních stojanech opatřených červeno-bílými pruhy, spodní hranou ve výšce minimálně 0,60 m nad vozovkou, nebo na podpěrných sloupcích opatřených nátěrem se střídavě červeno-bílými pruhy šířky 0,10 - 0,20 m v celkové délce min. 0,45 m
5. podpěrné sloupky budou uchyceny v podkladních deskách
6. použité dopravní značky budou po celou dobu udržovány v plně funkčním stavu a v čistotě a budou správně umístěny a připevněny a osazeny min. hodinu před započítáním závodu
7. po ukončení sportovní akce, budou dopravní značení neprodleně odstraněno

Příloha :

8 x situace s vyznačením přechodné úpravy provozu na pozemních komunikacích

Odůvodnění


Dne 27.3.2024 podala společnost Pošumavský auto moto klub v AČR, Dobrovského 154, 339 01 Klatovy, IČ 004 79 942 zdejšímu správnímu orgánu návrh na stanovení přechodné úpravy provozu na silnicích II a III třídy, MK a VPÚK v rozsahu ORP Klatovy, při jejich uzavírkách pro rychlostní zkoušky a pro stanovené objízdné trasy při sportovní akci 32. HISTORIC VLTAVA RALLYE 2024 a 58. RALLYE Šumava 2024.

V návrhu byl uveden konkrétní důvod, proč by měl být provoz navrhovaným způsobem omezen dle schémat dopravně inženýrského opatření, které jsou součástí žádosti. Na podkladě žádosti a souhlasného stanoviska PČR, Krajské ředitelství policie Plzeňského kraje, územní odbor Klatovy, Odborem služby dopravní policie, Nádražní 2, 306 28 Plzeň, dospěl zdejší správní orgán k závěru, že vydá toto opatření obecné povahy, kterým bude stanovena výše uvedená přechodná úprava provozu. Správní orgán vydal stanovení přechodné úpravy provozu dle § 77 odst. 1 písm. c) zákona o silničním provozu jako opatření obecné povahy postupem dle části šesté správního řádu.

Poučení

Podle § 173 odst. 2 správního řádu proti opatření obecné povahy nelze podat opravný prostředek. Podle § 174 odst. 2 správního řádu lze soulad opatření obecné povahy posoudit v přezkumném řízení. Usnesení o zahájení přezkumného řízení lze vydat do 1 roku od účinnosti opatření obecné povahy.

Opatření obecné povahy nabývá účinnosti pátým dnem po dni vyvěšení této veřejné vyhlášky.

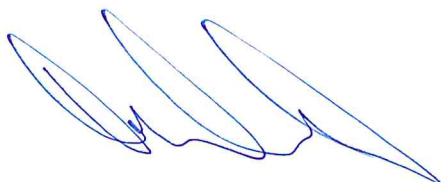

MĚSTSKÝ ÚŘAD KLATOVY
odbor dopravy
nám. Míru 62
339 01 Klatovy

Jiří Dubský
služební číslo 414142

Tato písemnost musí být vyvěšena po dobu 15 dnů na úřední desce Městského úřadu v Klatovech, elektronické úřední desce Městského úřadu v Klatovech.

Vyvěšeno dne:

Sejmuto dne:

Nabylo účinnosti dne:


Obdrží se žádostí o vyvěšení na úřední desce, elektronické úřední desce a následné navrácení potvrzeného rozhodnutí

- Městský úřad Klatovy, Odbor vnitřních věcí, nám. Míru 62/I., 339 01 Klatovy

Obdrží po nabytí účinnosti OOP:


- Pošumavský auto moto klub v AČR, Dobrovského 154, 339 01 Klatovy
- Policie ČR, KŘPPK-DI Klatovy, Nábřeží kpt. Nálepky 412, 339 01 Klatovy
- Správa a údržba silnic Plzeňského kraje, p. o., Škroupova 18, 306 13 Plzeň
- Obce na jejichž MK budou RZ
- Městský úřad Domažlice, Odbor dopravy, nám. Míru 1, 340 20 Domažlice
- Městský úřad Sušice, Odbor dopravy, nám. Svobody 138, 342 01 Sušice
- vlastní k založení

19.04.2024 SHAKEDOWN

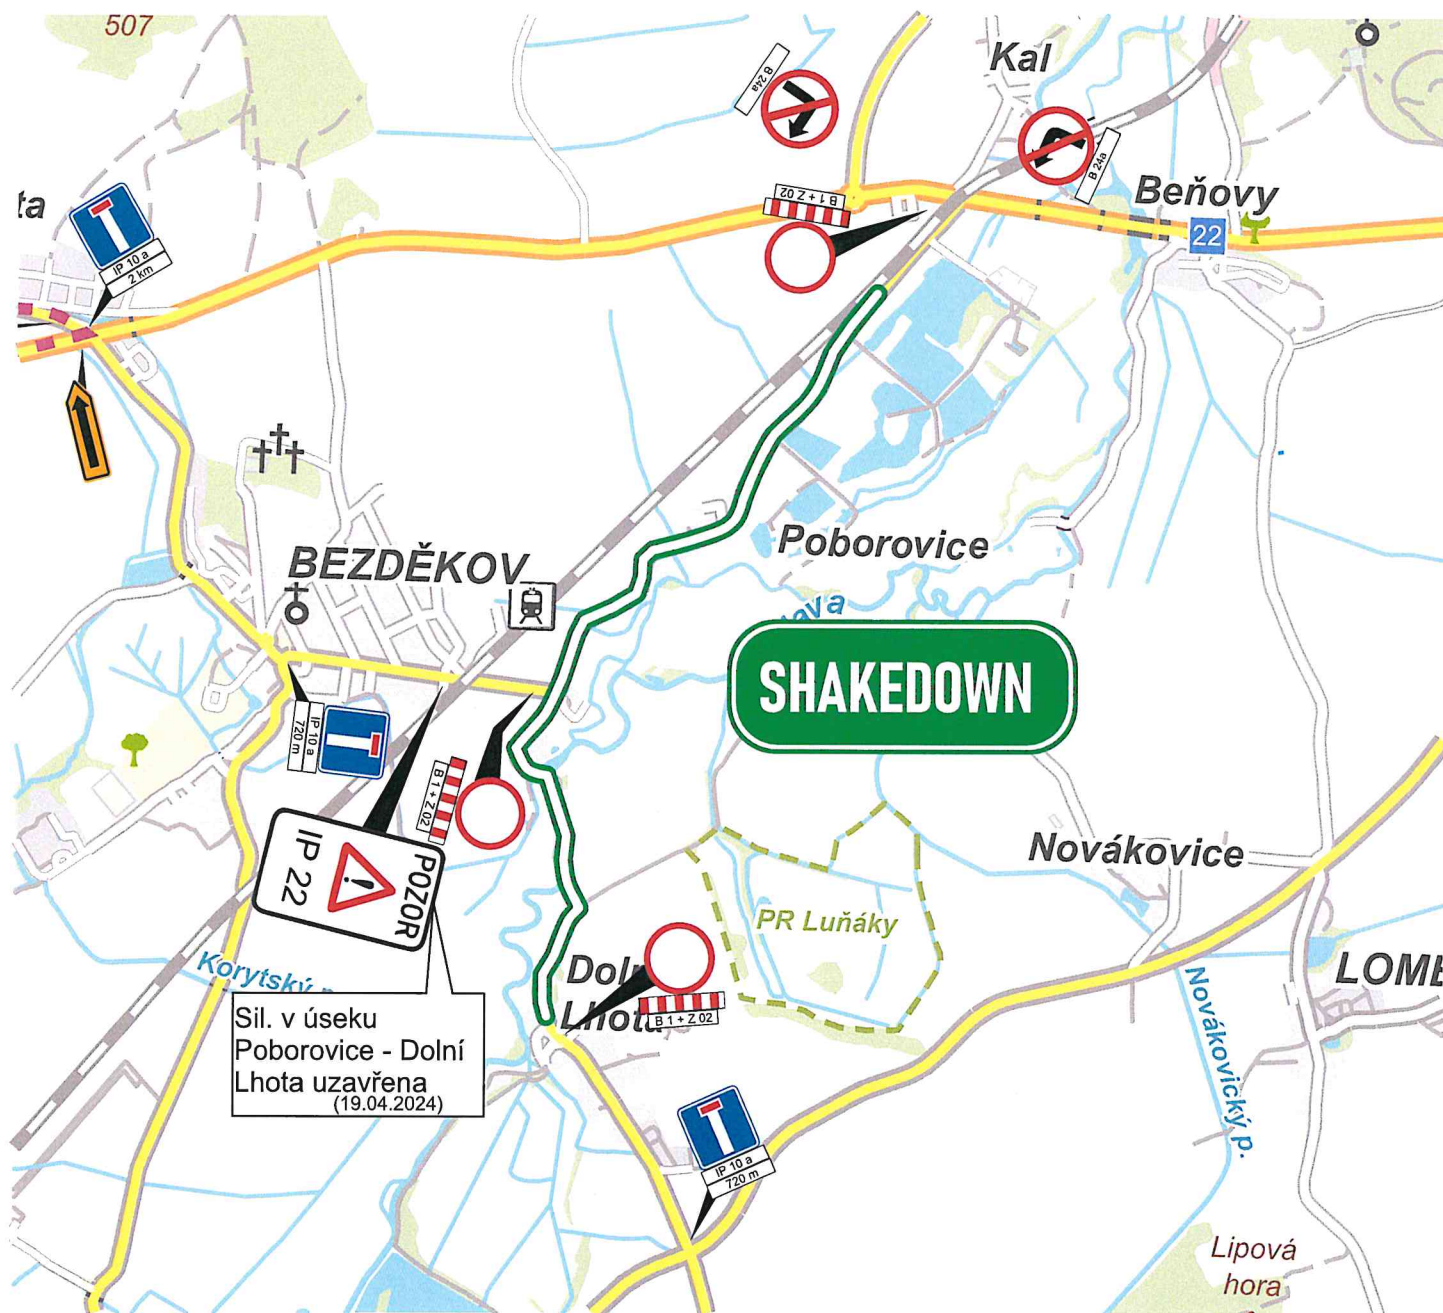


DIO - RALLY ŠUMAVA, VLTAVA 2024

19.04.2024

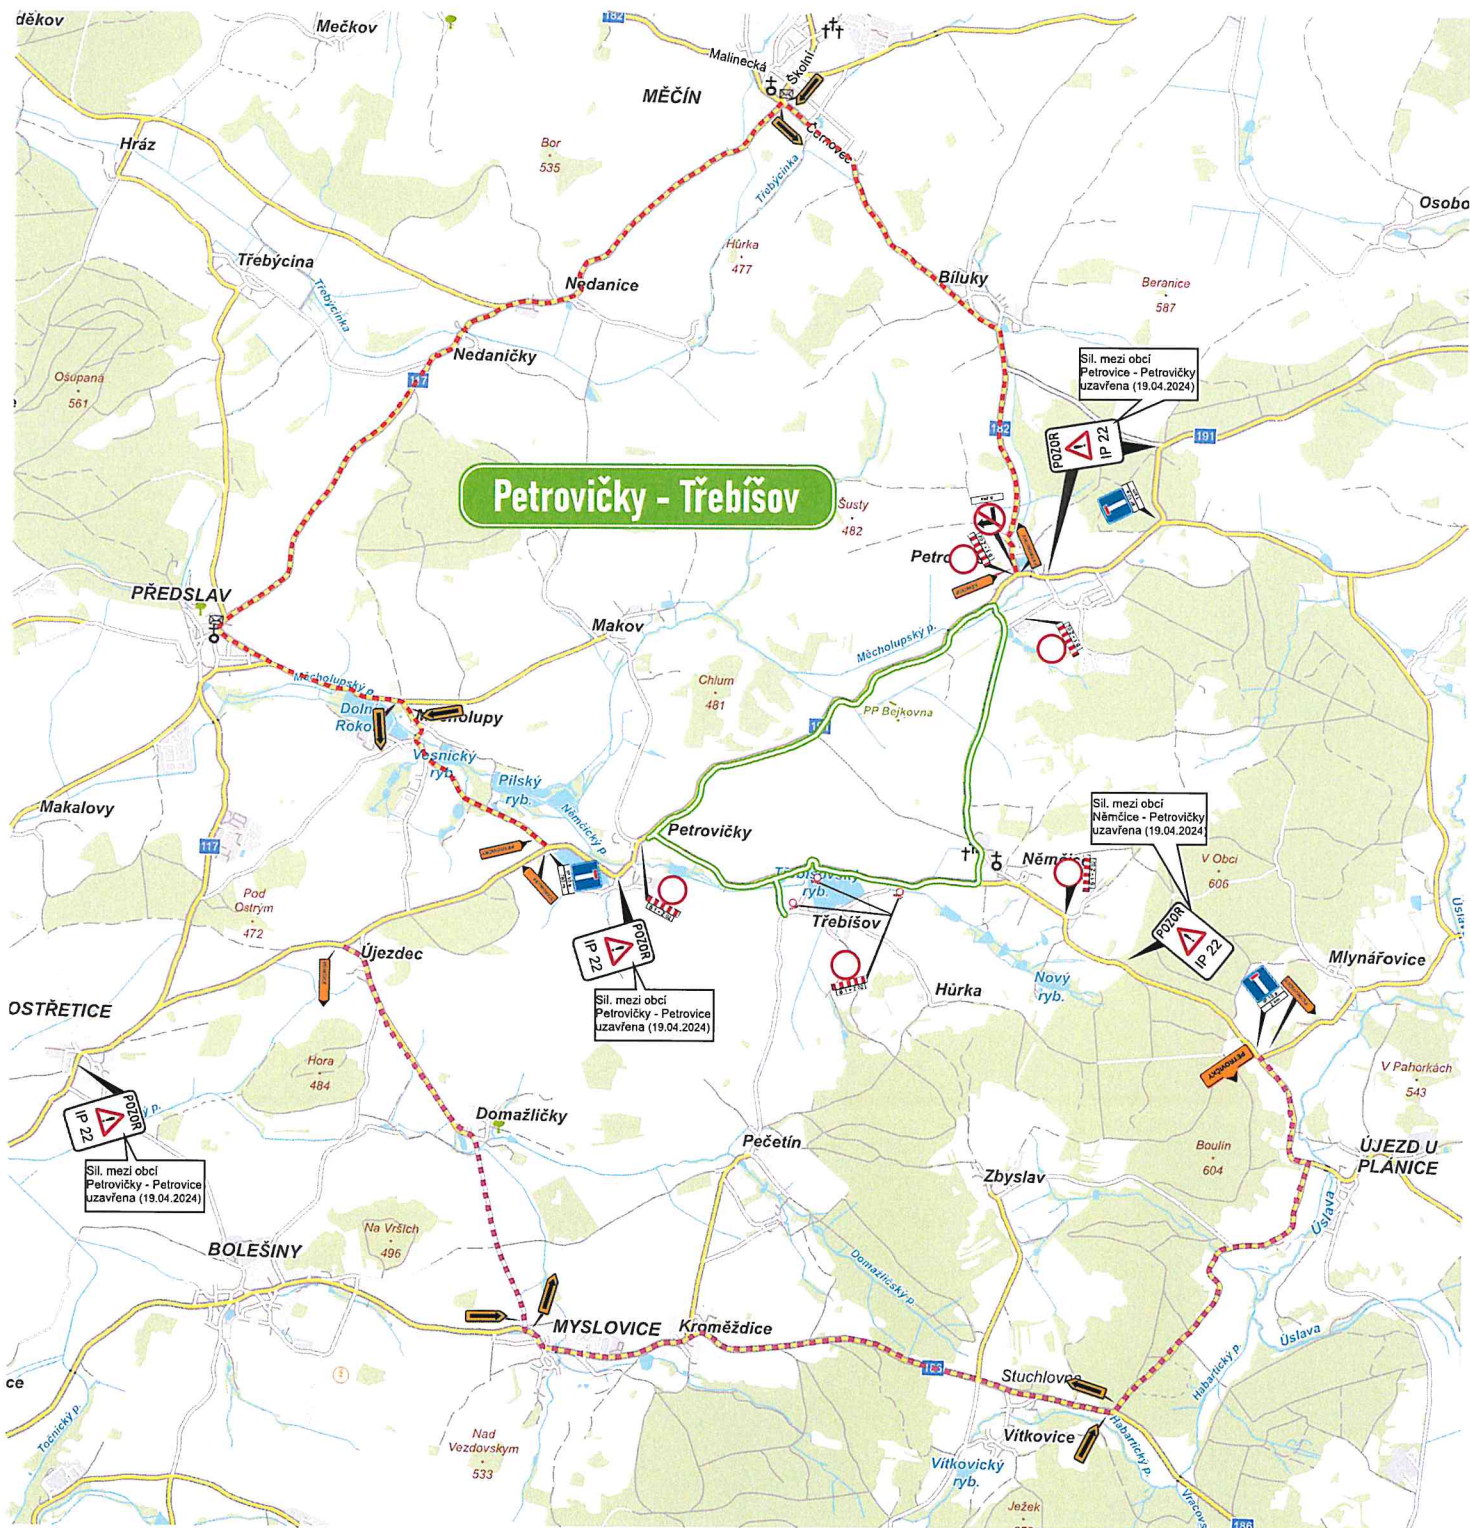


DIO - RALLY ŠUMAVA, VLTAVA 2024

19.04.2024

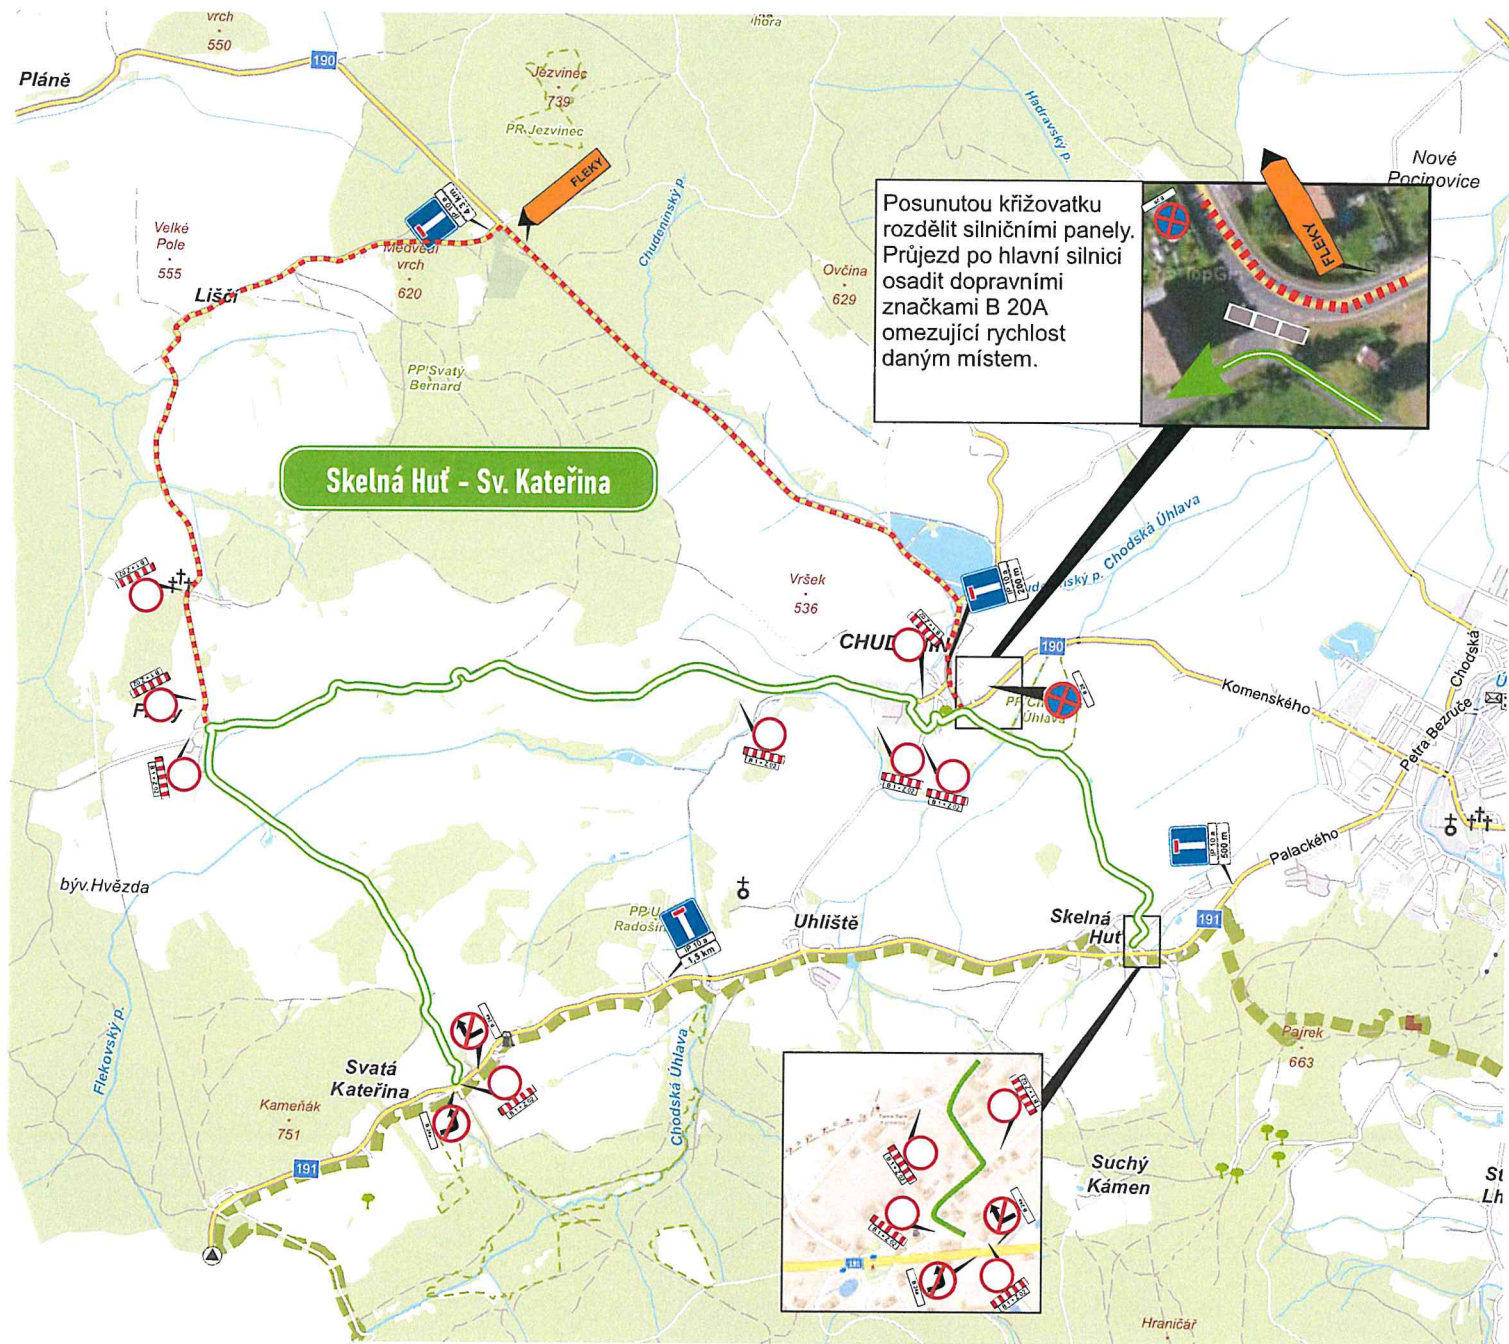


DIO - RALLY ŠUMAVA, VLTAVA 2024

19.04.2024

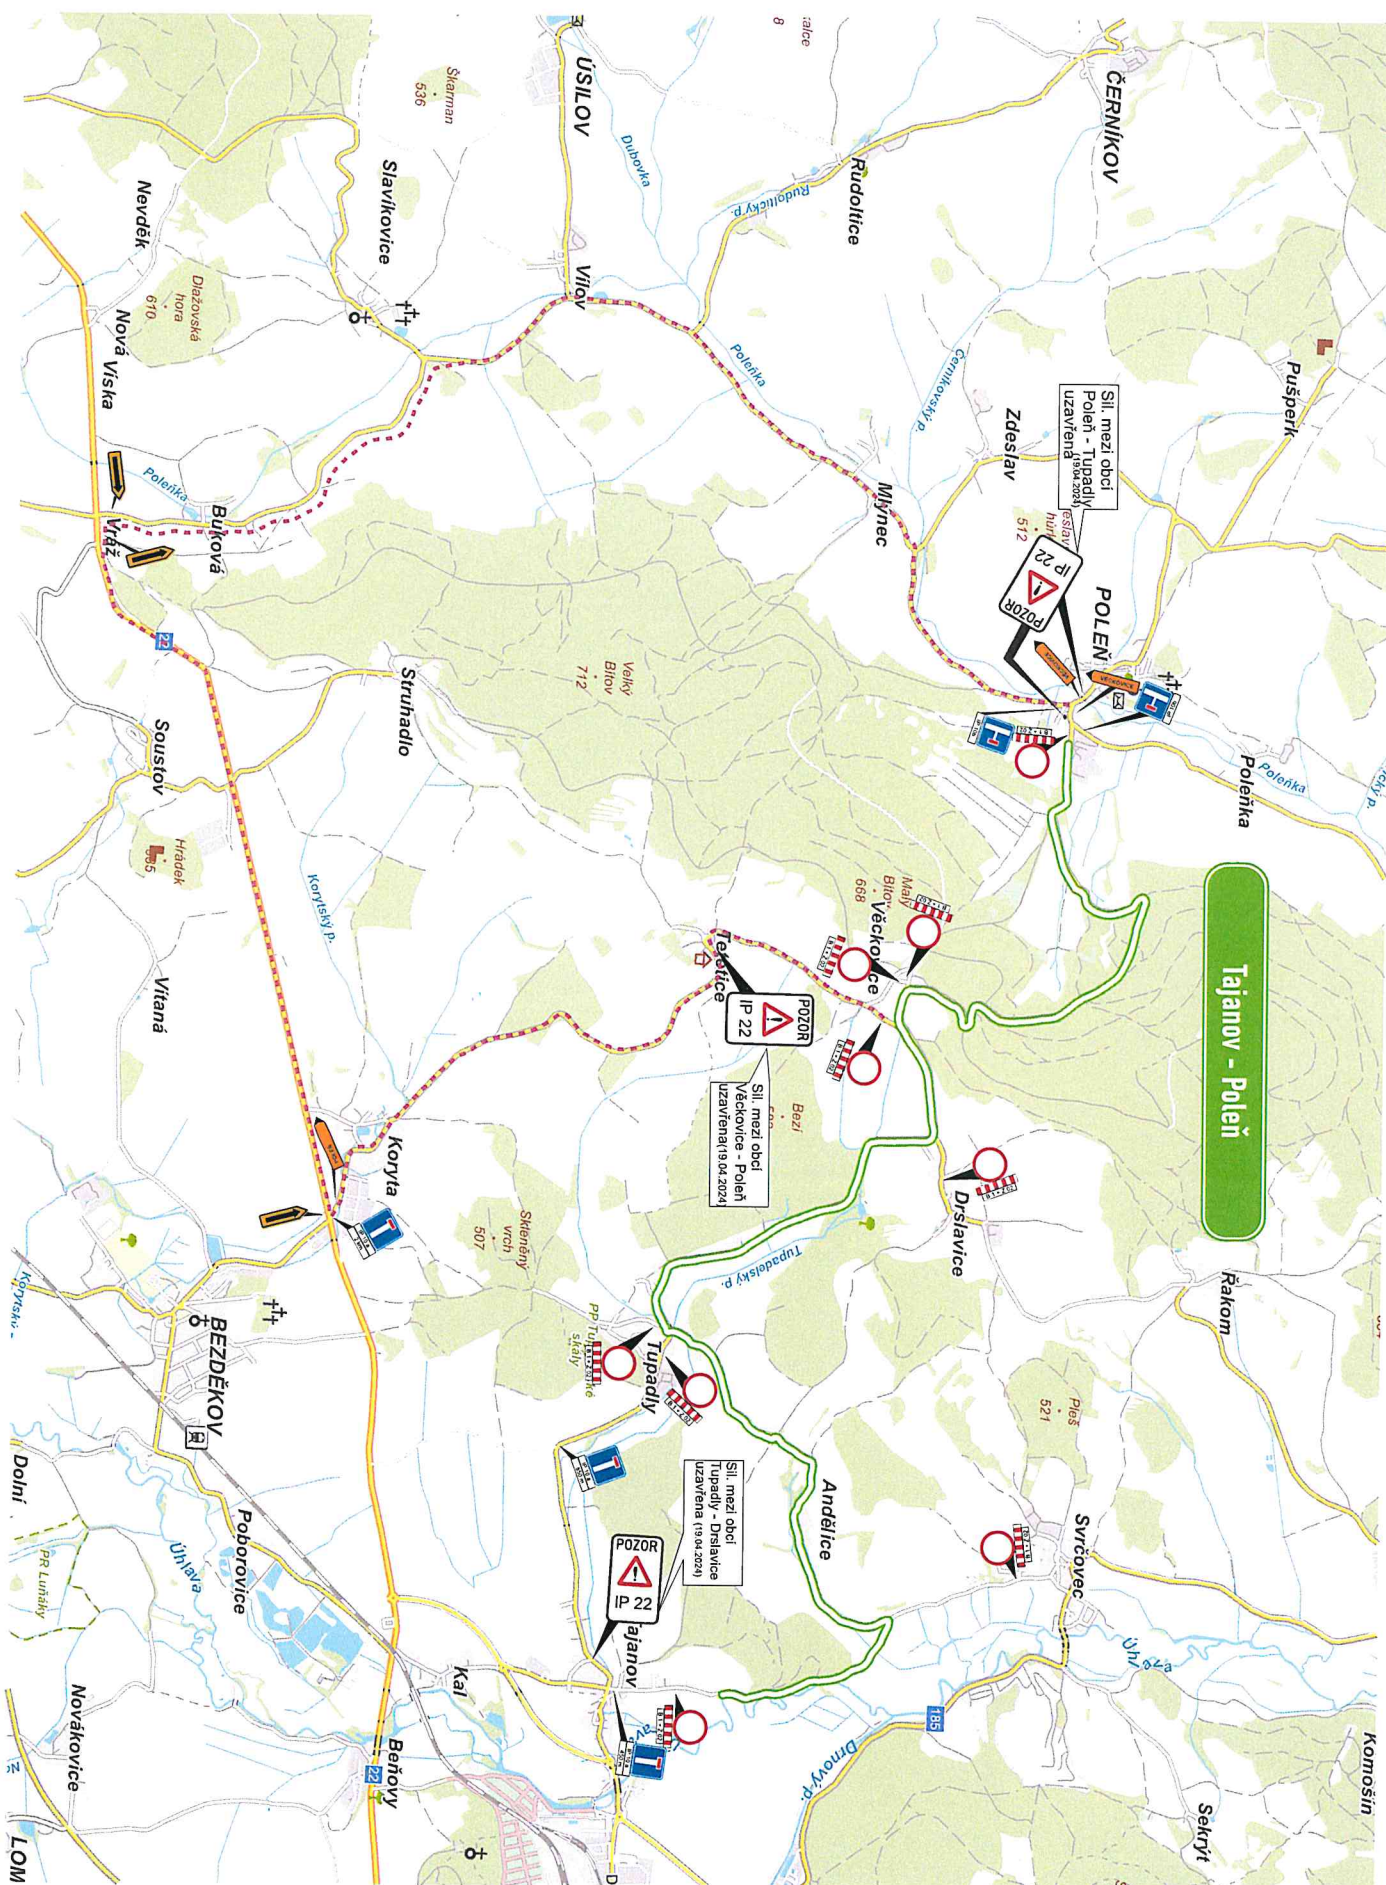


DIO - RALLY ŠUMAVA, VLTAVA 2024

20.04.2024

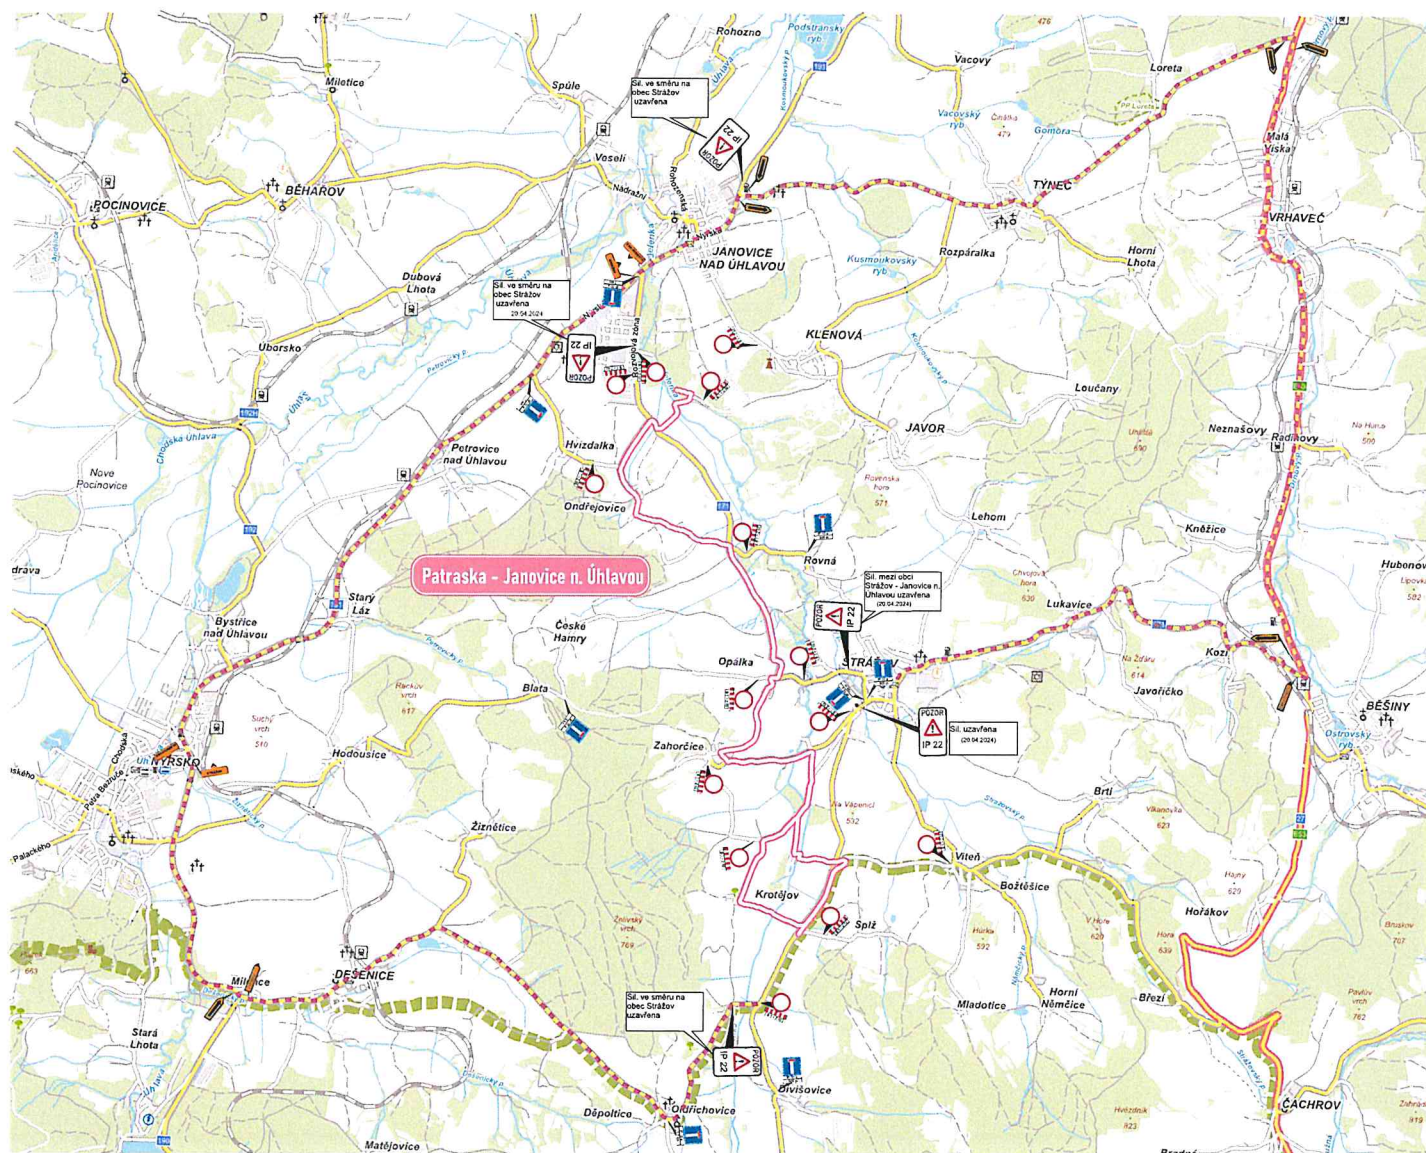


20.04.2024

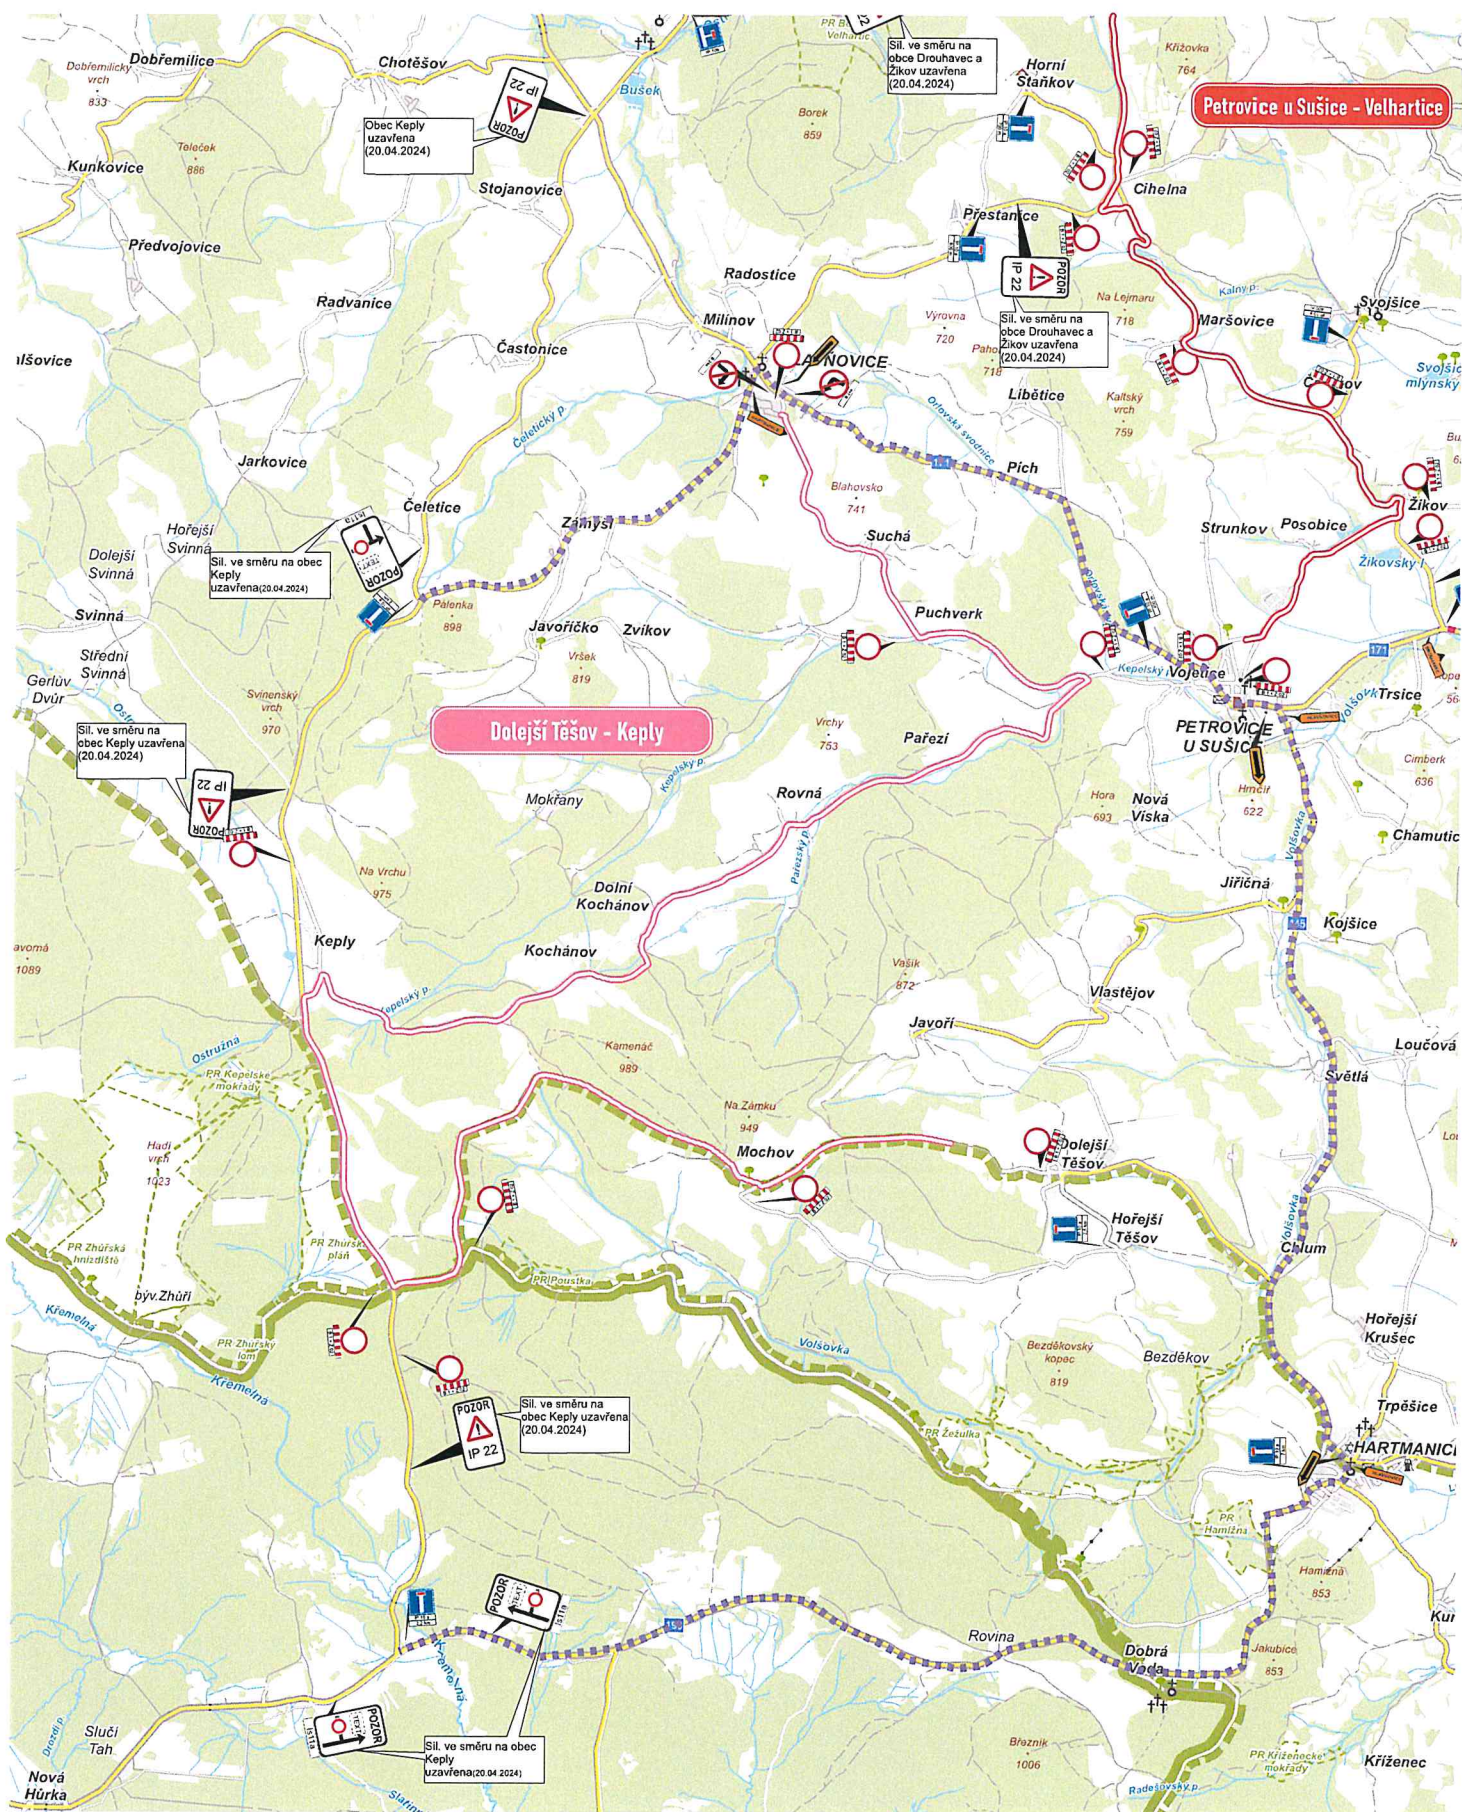


DIO - RALLY ŠUMAVA, VLTAVA 2024

20.04.2024

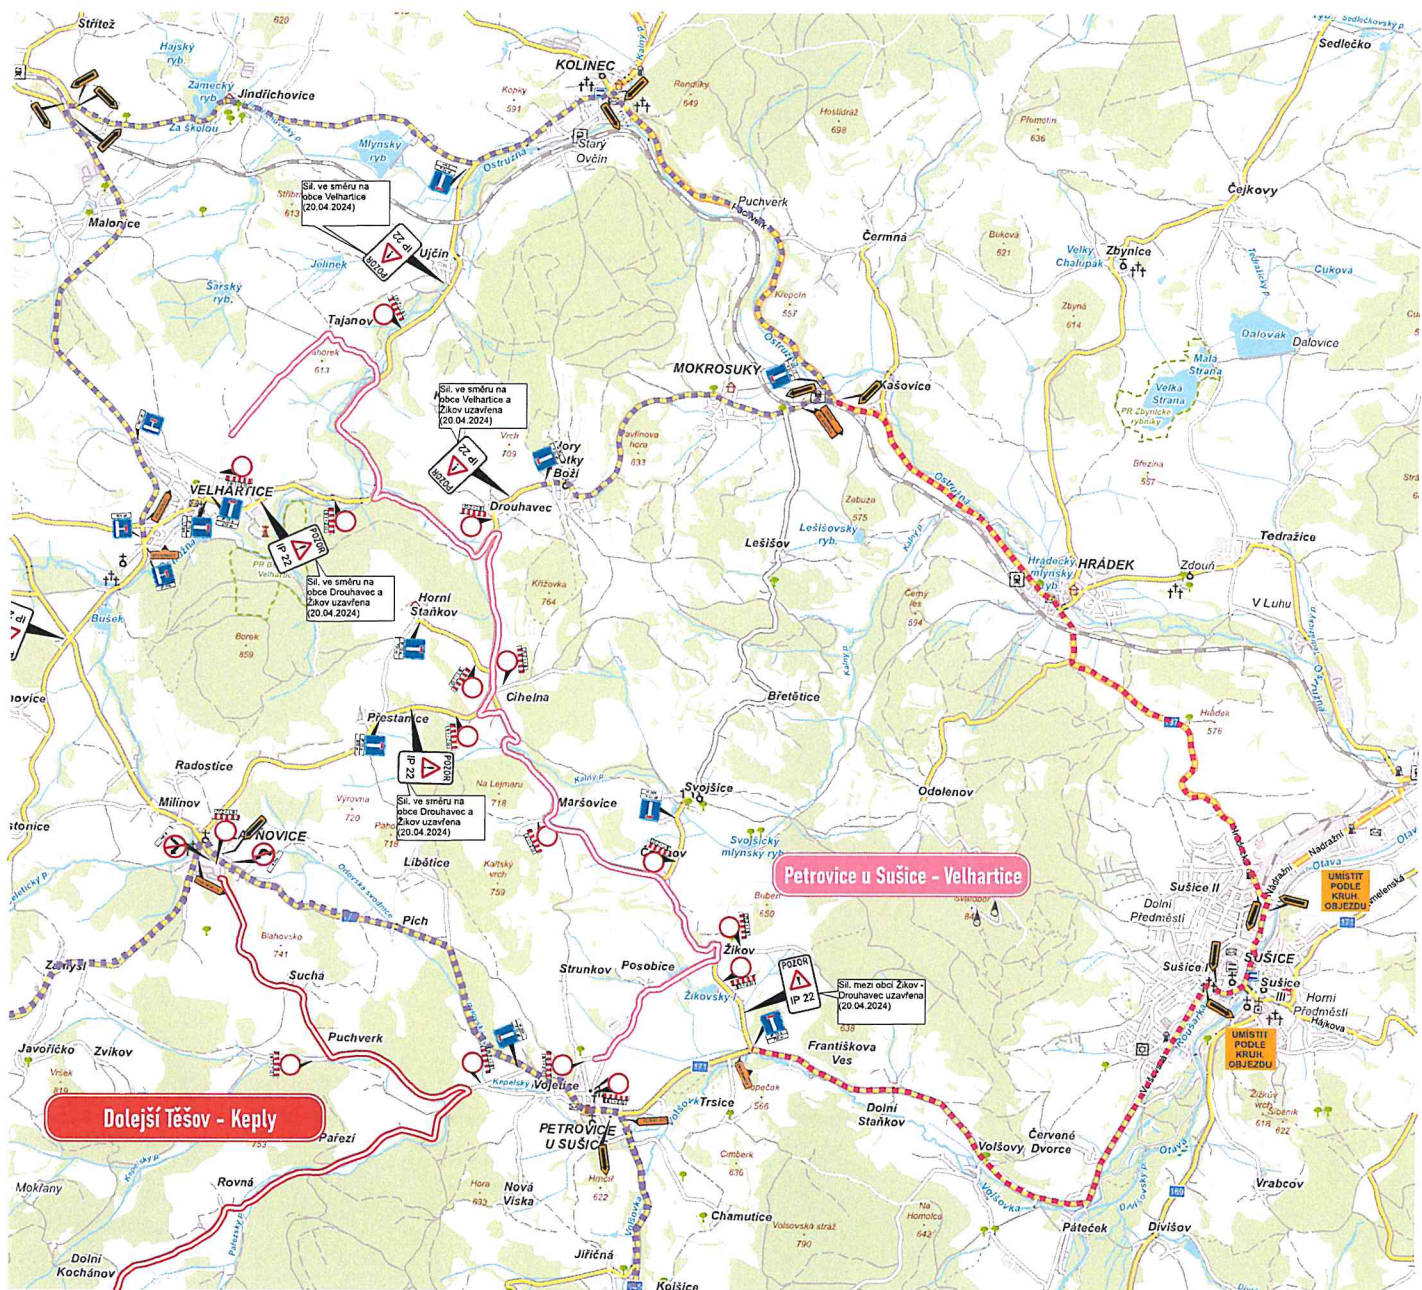

DIO - RALLY ŠUMAVA, VLTAVA 2024

21.04.2024

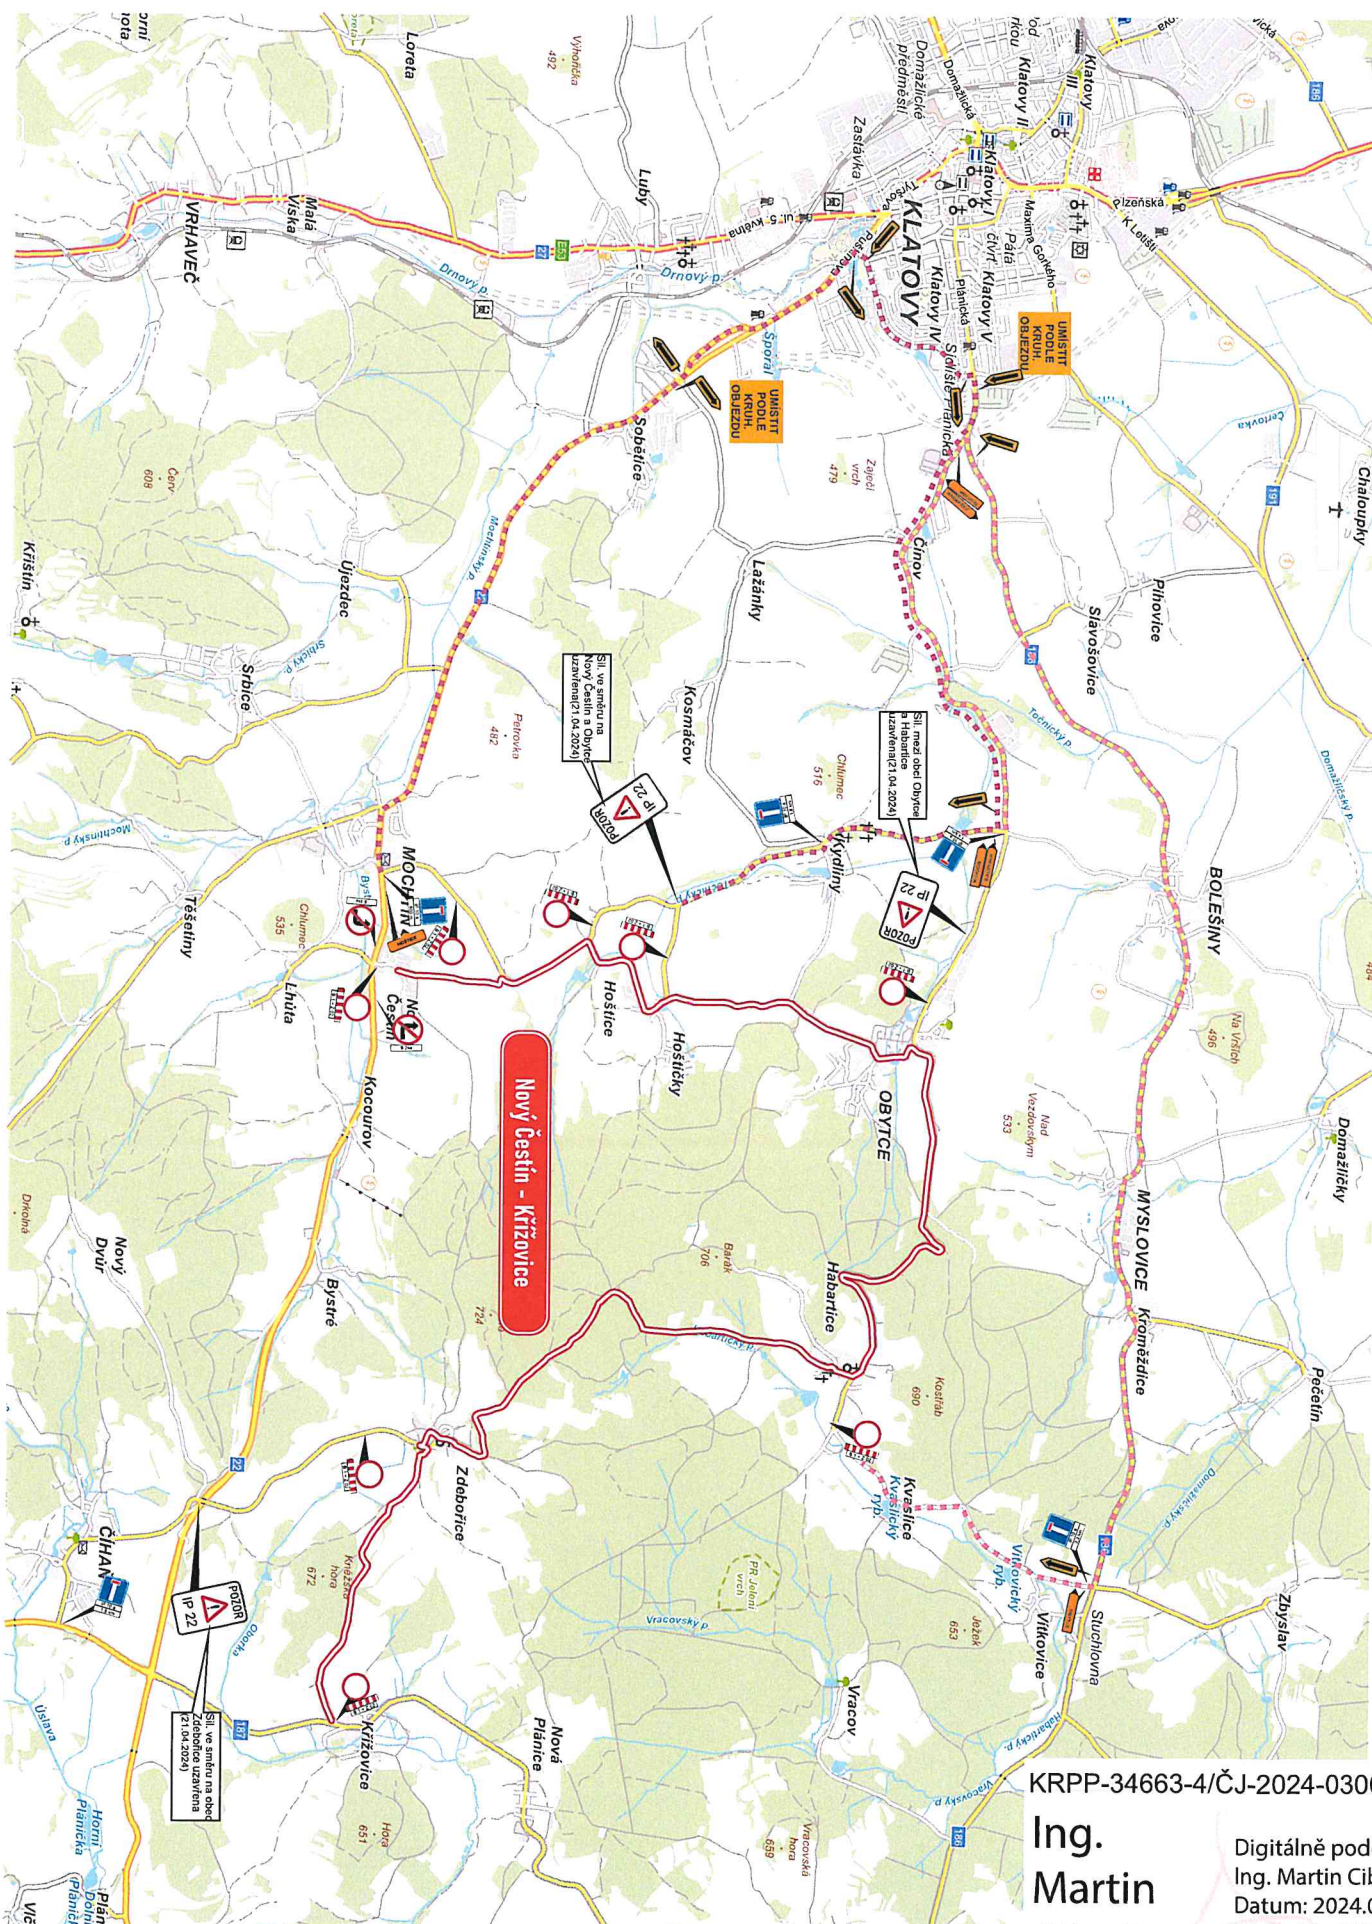

KRPP-34663-4/ČJ-2024-0300DP

Ing.
Martin
Cibulka

Digitálně podepsal
Ing. Martin Cibulka
Datum: 2024.03.12
13:06:44 +01'00'