

Č.j.: OD/9345/24/Dj
Vyřizuje: Dubský
Tel.: 376 347 491
jdubsky@mukt.cz
Datum: 10.7.2024

VEŘEJNÁ VYHLÁŠKA

opatření obecné povahy stanovení přechodné úpravy provozu

Městský úřad Klatovy, odbor dopravy, jako věcně a místně příslušný správní orgán podle § 124 odst. 6 zákona č. 361/2000 Sb., o provozu na pozemních komunikacích a o změnách některých zákonů, ve znění pozdějších předpisů, na základě návrhu ze dne 4.7.2024 podaného společností SILNICE GROUP a.s., Na Florenci 2116/15, 110 00 Praha 1 – Nové Město, IČ: 622 42 105 zastoupené na základě plné moci společností Značky Plzeň s.r.o., Na komárově 105, 331 51 Kaznějov, IČ 279 71 511, po projednání s dotčeným orgánem – Krajským ředitelstvím policie Plzeňského kraje, Odbor služby dopravní policie, Nádražní 2, 306 28 Plzeň, ze dne 27.5.2024, č.j.: KRPP-6633-89/ČJ-2022-0300DP, podle § 77 odst. 1 písm. c) zákona o silničním provozu

stanovuje přechodnou úpravu provozu

na silnicích III/11766, III/11767 ve směru Klatovy-Točnick-Vícenice-Dehtín a sil. II/186 vedoucí od křižovatky se sil. I/27 do průmyslové zóny v Klatovech, při použití dopravních značek a dopravního značení, dle předloženého schématu dopravně inženýrského opatření, které je nedílnou součástí této přechodné úpravy provozu při označení uzavírky a objízdné trasy, v ORP Klatovy.

**v termínech od 22.7.2024 do 11.8.2024 objízdná trasa směr Točnick
od 22.7.2024 do 14.9.2024 uzavírka sil. II/186 a objízdná trasa**

Podmínky pro provedení přechodné úpravy provozu:

1. Dopravní značky související s označením objízdné trasy na výše uvedených silnicích budou instalovány bezprostředně před zahájením prací při akci „I/27 přeložka, 1. stavba – SO 103 KO Štěpánovice 2. etapa“.
2. V zájmu bezpečnosti a plynulosti provozu na pozemních komunikacích budou použity dopravní značky v souladu TP 66 „Zásady pro označování pracovních míst na pozemních komunikacích“ a TP 65 „Zásady pro dopravní značení na pozemních komunikacích“.
3. V případě že si situace z hlediska bezpečnosti a plynulosti provozu vyžádá zastavování vozidel, použije zhotovitel náležitě poučené a předepsaným způsobem

vybavené zaměstnance ve smyslu § 79 odst. 1 písm. i) zákona č. 361/2000 Sb. o provozu na pozemních komunikacích.

6. Stávající dopravní značky, které po dobu uzavírky pozbudou platnosti, budou vhodným způsobem zneplatněny v souladu s ustanovením vyhl. Č. 294/2015 Sb.

7. Dopravní značky budou po celou dobu udržovány v čistotě a pravidelně kontrolovány.

8. Za organizaci uzavírky, objízdné trasy i dopravní značky zodpovídá: Ing. Mikuláš Horník, stavbyvedoucí společnosti SILNICE GROUP a.s., tel: 720 984 147


Odůvodnění

Dne 4.7.2024 podala společnost SILNICE GROUP a.s., Na Florenci 2116/15, 110 00 Praha 1 – Nové Město, IČ: 622 42 105 zastoupená na základě plné moci společností Značky Plzeň s.r.o., Na komárově 105, 331 51 Kaznějov, IČ 279 71 511, zdejšímu správnímu orgánu návrh na stanovení přechodné úpravy provozu na sil. III/11766, III/11767 ve směru Klatovy-Točnick-Vícenice-Dehtín a sil. II/186 ulice Štěpánovická. V návrhu je požadováno upravit provoz a dopravním značením zabezpečit objízdnou trasu ve směru Klatovy-Točnick-Vícenice-Dehtín a uzavírku sil. II/186 a její objízdnou trasu, při akci „I/27 přeložka, 1. stavba – SO 103 KO Štěpánovice 2. etapa“. V návrhu byl uveden konkrétní důvod, proč by měl být provoz navrhovaným způsobem omezen dle dopravně inženýrského opatření této akce. Na podkladě žádosti a souhlasného stanoviska PČR, Krajské ředitelství policie Plzeňského kraje, dospěl zdejší správní orgán k závěru, že vydá toto opatření obecné povahy, kterým bude stanovena výše uvedená přechodná úprava provozu. Správní orgán vydal stanovení přechodné úpravy provozu dle § 77 odst. 1 písm. c) zákona o silničním provozu jako opatření obecné povahy postupem dle části šesté správního řádu.

Poučení

Podle § 173 odst. 2 správního řádu proti opatření obecné povahy nelze podat opravný prostředek. Podle § 174 odst. 2 správního řádu lze soulad opatření obecné povahy posoudit v přezkumném řízení. Usnesení o zahájení přezkumného řízení lze vydat do 1 roku od účinnosti opatření obecné povahy.

Opatření obecné povahy nabývá účinnosti pátým dnem po dni vyvěšení této veřejné vyhlášky.

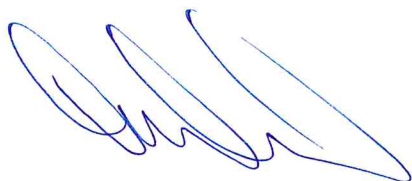

Jiří Dubský
služební číslo 414142

MĚSTSKÝ ÚŘAD KLATOVY
odbor dopravy
nám. Míru 62
339 01 Klatovy

Tato písemnost musí být vyvěšena po dobu 15 dnů na úřední desce Městského úřadu v Klatovech a elektronické úřední desce Městského úřadu v Klatovech.

Vyvěšeno dne :

Sejmuto dne:

Nabylo účinnosti dne:

Příloha: 9 x Dopravní opatření

Obdrží se žádostí o vyvěšení na úřední desce, elektronické úřední desce a následné navrácení potvrzeného rozhodnutí

- Městský úřad Klatovy, Odbor vnitřních věcí, nám. Míru 62/I., 339 01 Klatovy

Obdrží po nabytí účinnosti OOP:


- SILNICE GROUP a.s., Na Florenci 2116/15, 110 00 Praha 1 – Nové Město, prostřednictvím zplnomocněné společnosti Značky Plzeň s.r.o., Na komárově 105, 331 51 Kaznějov
- Policie ČR, KŘPPK- Odbor služby dopravní policie, Nádražní 2, 306 28 Plzeň
- Policie ČR, KŘPPK- DI Klatovy, Nábřeží Kpt. Nálepky 412, 339 01 Klatovy
- Správa a údržba silnic Plzeňského kraje, p. o., Koterovská 162, 326 00 Plzeň
- Krajský úřad Plzeňského Kraje, Odbor dopravy a SH, Škroupova 18, 306 13 Plzeň
- Město Klatovy, nám. Míru 62, 339 01 Klatovy, HO

Na vědomí

- Max Bögl Czech s.r.o., Dvořákova 998, 334 41 Dobřany – jako provozovatel Lomu Trnčí
- EUROVIA Kamenolomy, a. s., Kamenolom Svrčovec, 339 01, Klatovy 1 – jako provozovatel kamenolomu Svrčovec

PŘEHLEDNÁ SITUACE

ČÁST A - OBJÍZDNÁ TRASA VE SMĚRU NA PLZEŇ PO sil. III/117 66 A JEDNOSMĚRNÝ PROVOZ sil. I/27 VE SMĚRU NA KLATOVY - ČÁST B - UZAVÍRKY sil. II/186

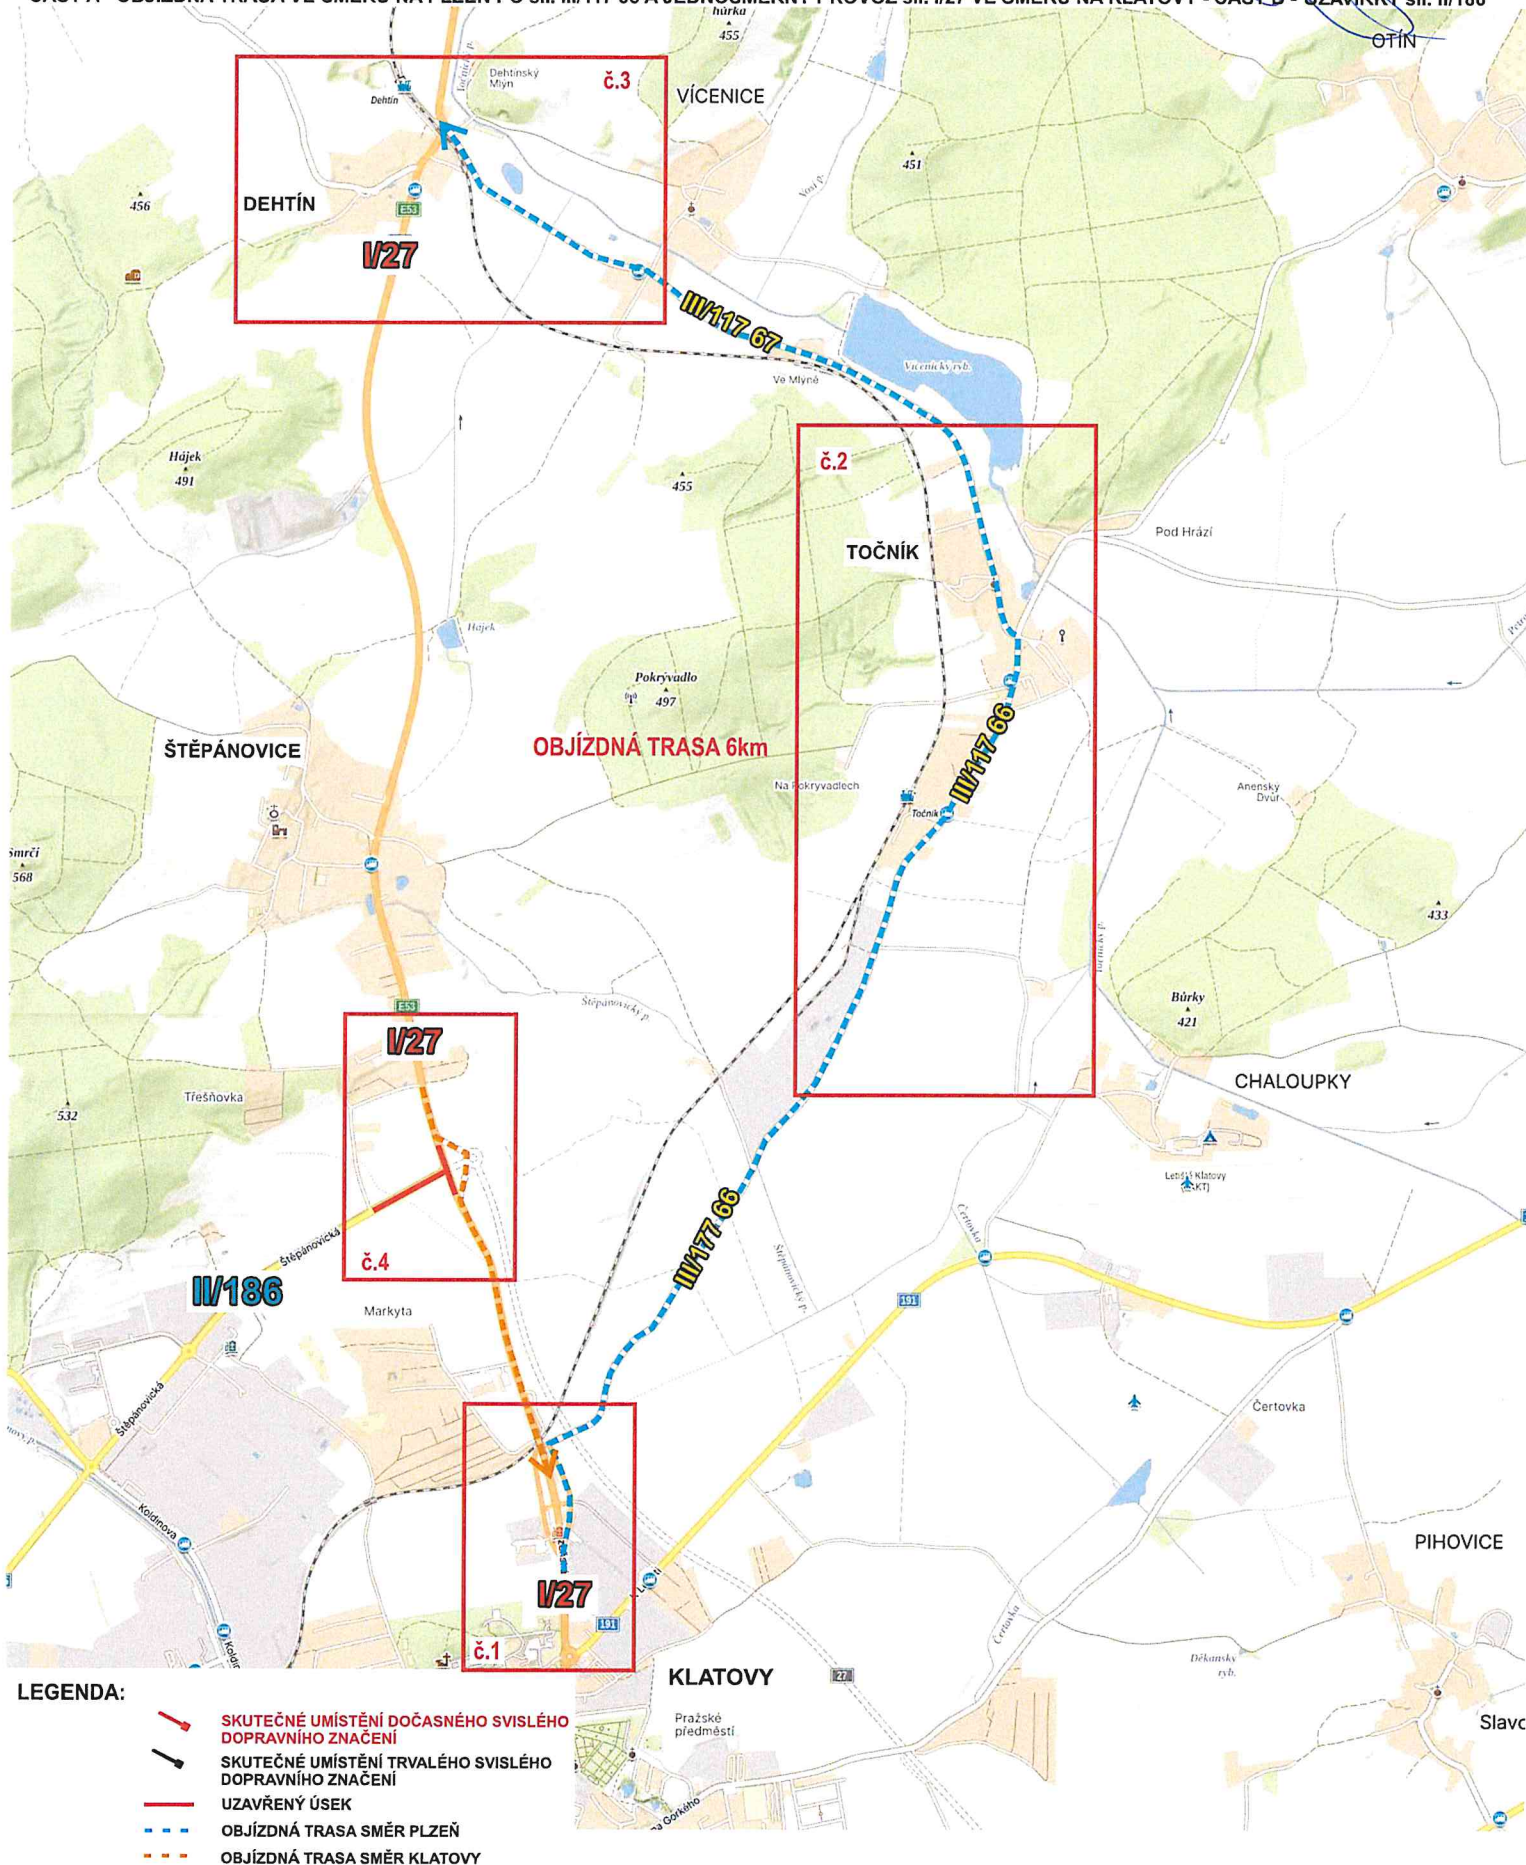


Pozn:
Dále po celou dobu stavby je nutno zachovat příjezd vozidel při mimořádné události, tj. zejména umožnit bezpečný průjezd záchranným a hasičským vozidlům.

SITUAČNÍ ZÁKRES UMÍSTĚNÍ PŘECHODNÉHO DOPRAVNÍHO ZNAČENÍ
SCHÉMA DIO - sil. I/27 UZÁVÍRKA PRO NAPOJENÍ OBJEKTU SO 103

č.j. 02/9345/24/Sj
MĚSTSKÝ ÚŘAD KLATOVY
 odbor dopravy
 nám. Míru 62
 339 01 Klatovy

č.1

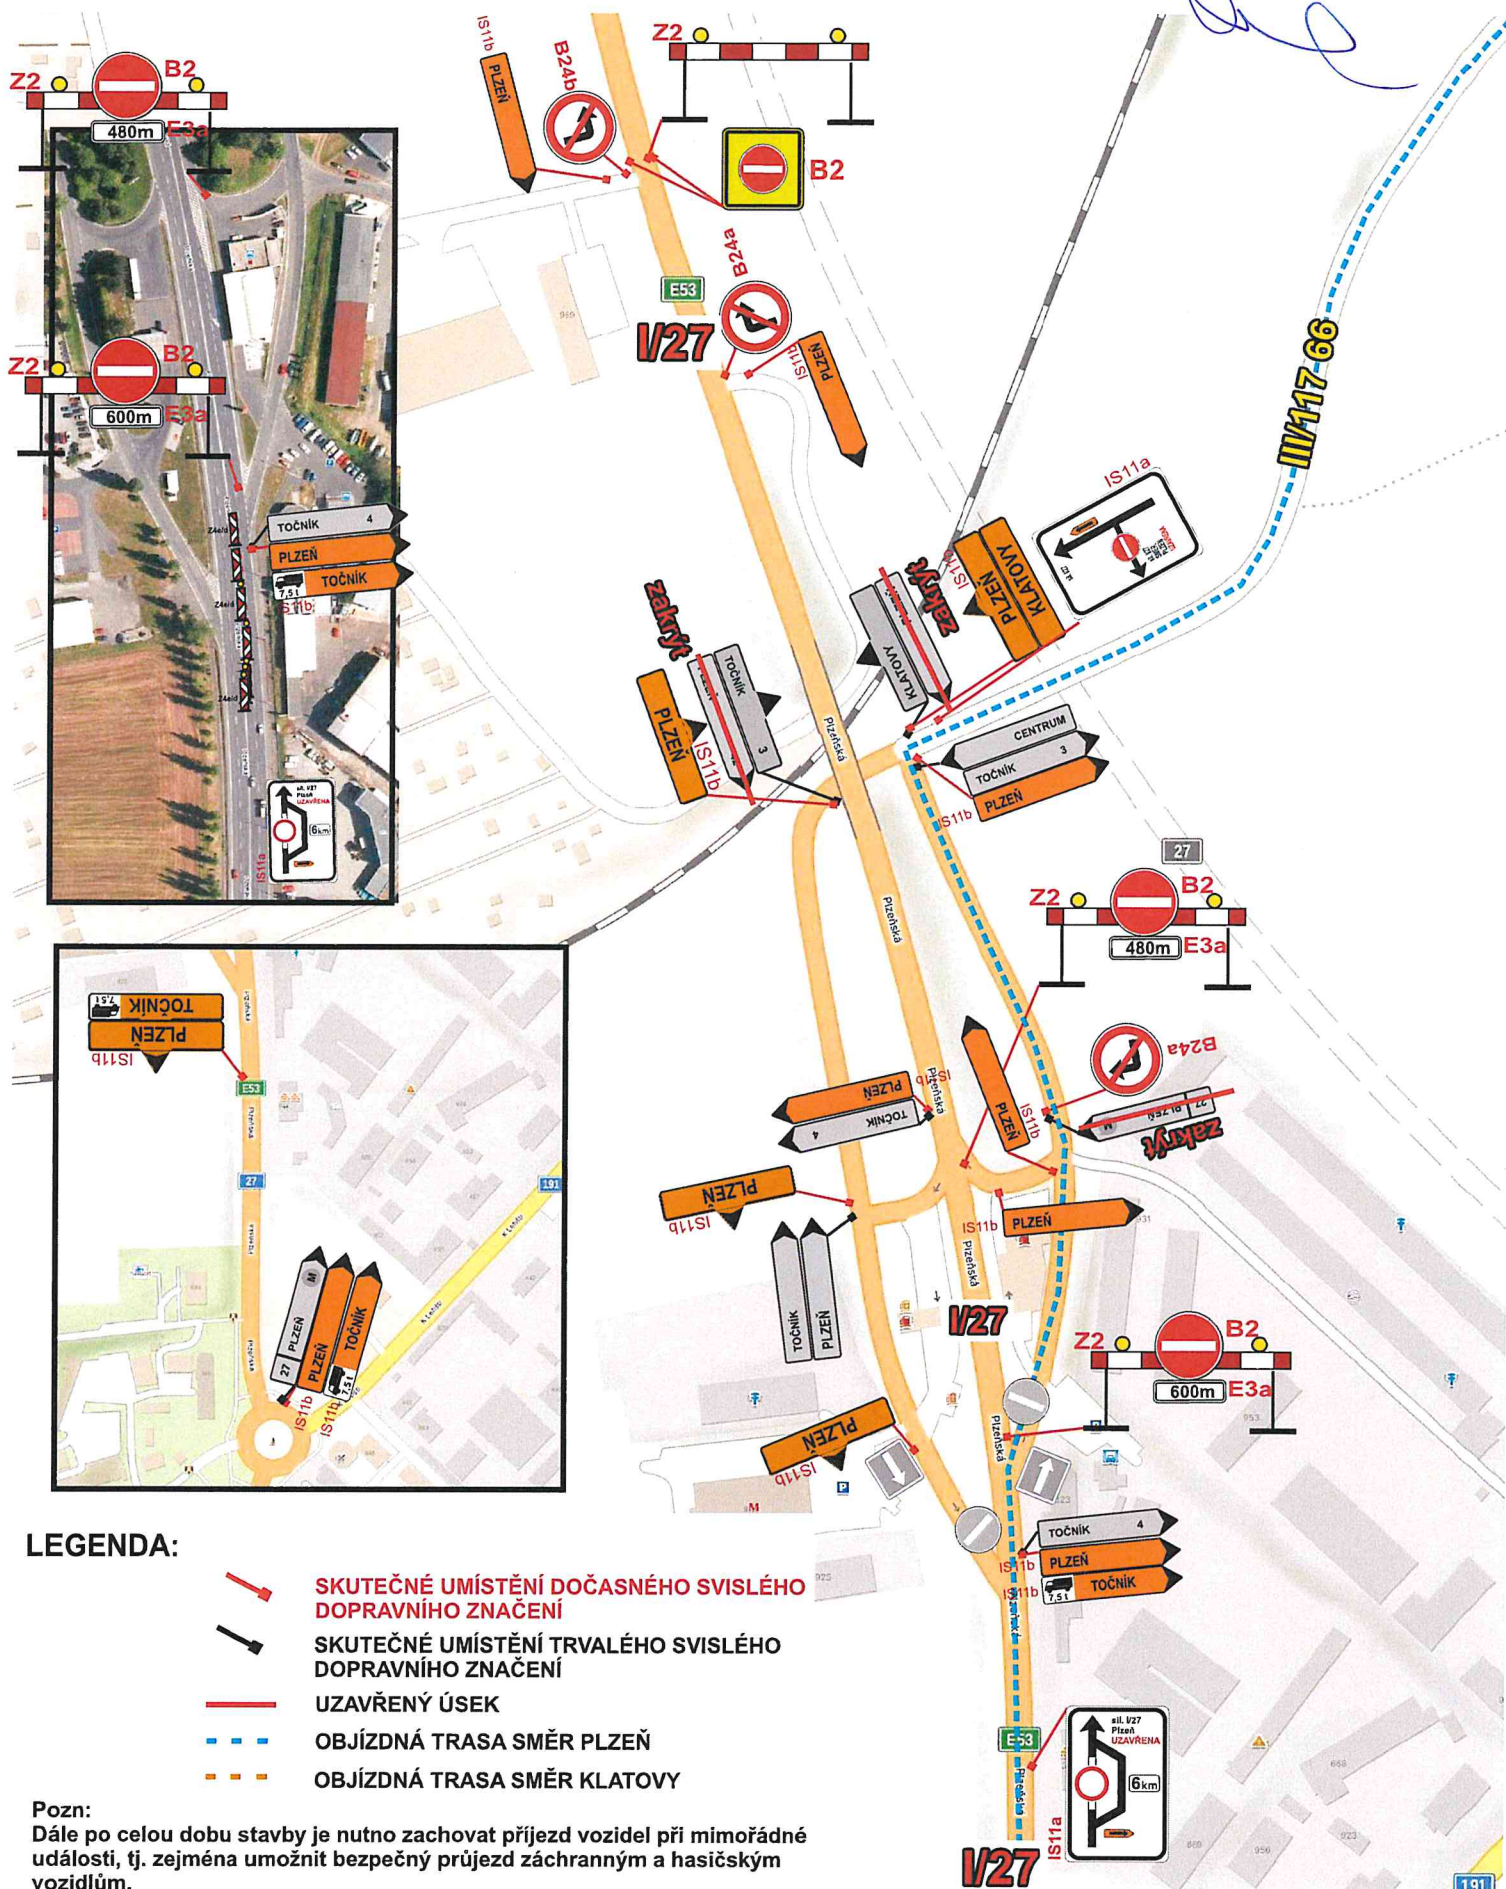

SITUAČNÍ ZÁKRES UMÍSTĚNÍ PŘECHODNÉHO DOPRAVNÍHO ZNAČENÍ
SCHÉMA DIO - sil. I/27 UZAVÍRKA PRO NAPOJENÍ OBJEKTU SO 103

č.j. 20/9345/24/D,
MĚSTSKÝ ÚŘAD KLATOVY

odbor dopravy
 nám. Míru 62
 339 01 Klatovy

č.2

455

430

Pod Hrází

Pokřývadlo

497

Na Pokřývadlech

Točnick

zas.
 Klatovy, Točnick u žel. zastávky

TOČNÍK

Bůrky
 421

LEGENDA:

-  SKUTEČNÉ UMÍSTĚNÍ DOČASNÉHO SVISLÉHO DOPRAVNÍHO ZNAČENÍ
-  SKUTEČNÉ UMÍSTĚNÍ TRVALÉHO SVISLÉHO DOPRAVNÍHO ZNAČENÍ
-  UZAVŘENÝ ÚSEK
-  OBJÍZDNÁ TRASA SMĚR PLZEŇ
-  OBJÍZDNÁ TRASA SMĚR KLATOVY


Pozn:

Dále po celou dobu stavby je nutno zachovat příjezd vozidel při mimořádné události, tj. zejména umožnit bezpečný průjezd záchranným a hasičským vozidlům.

SITUAČNÍ ZÁKRES UMÍSTĚNÍ PŘECHODNÉHO DOPRAVNÍHO ZNAČENÍ
SCHÉMA DIO - sil. I/27 UZAVÍRKA PRO NAPOJENÍ OBJEKTU SO 103

č.j. 24/9345/24/Dj
 MĚSTSKÝ ÚŘAD KLATOVY
 odbor dopravy
 nám. Míru 62
 339 01 Klatovy

č.3

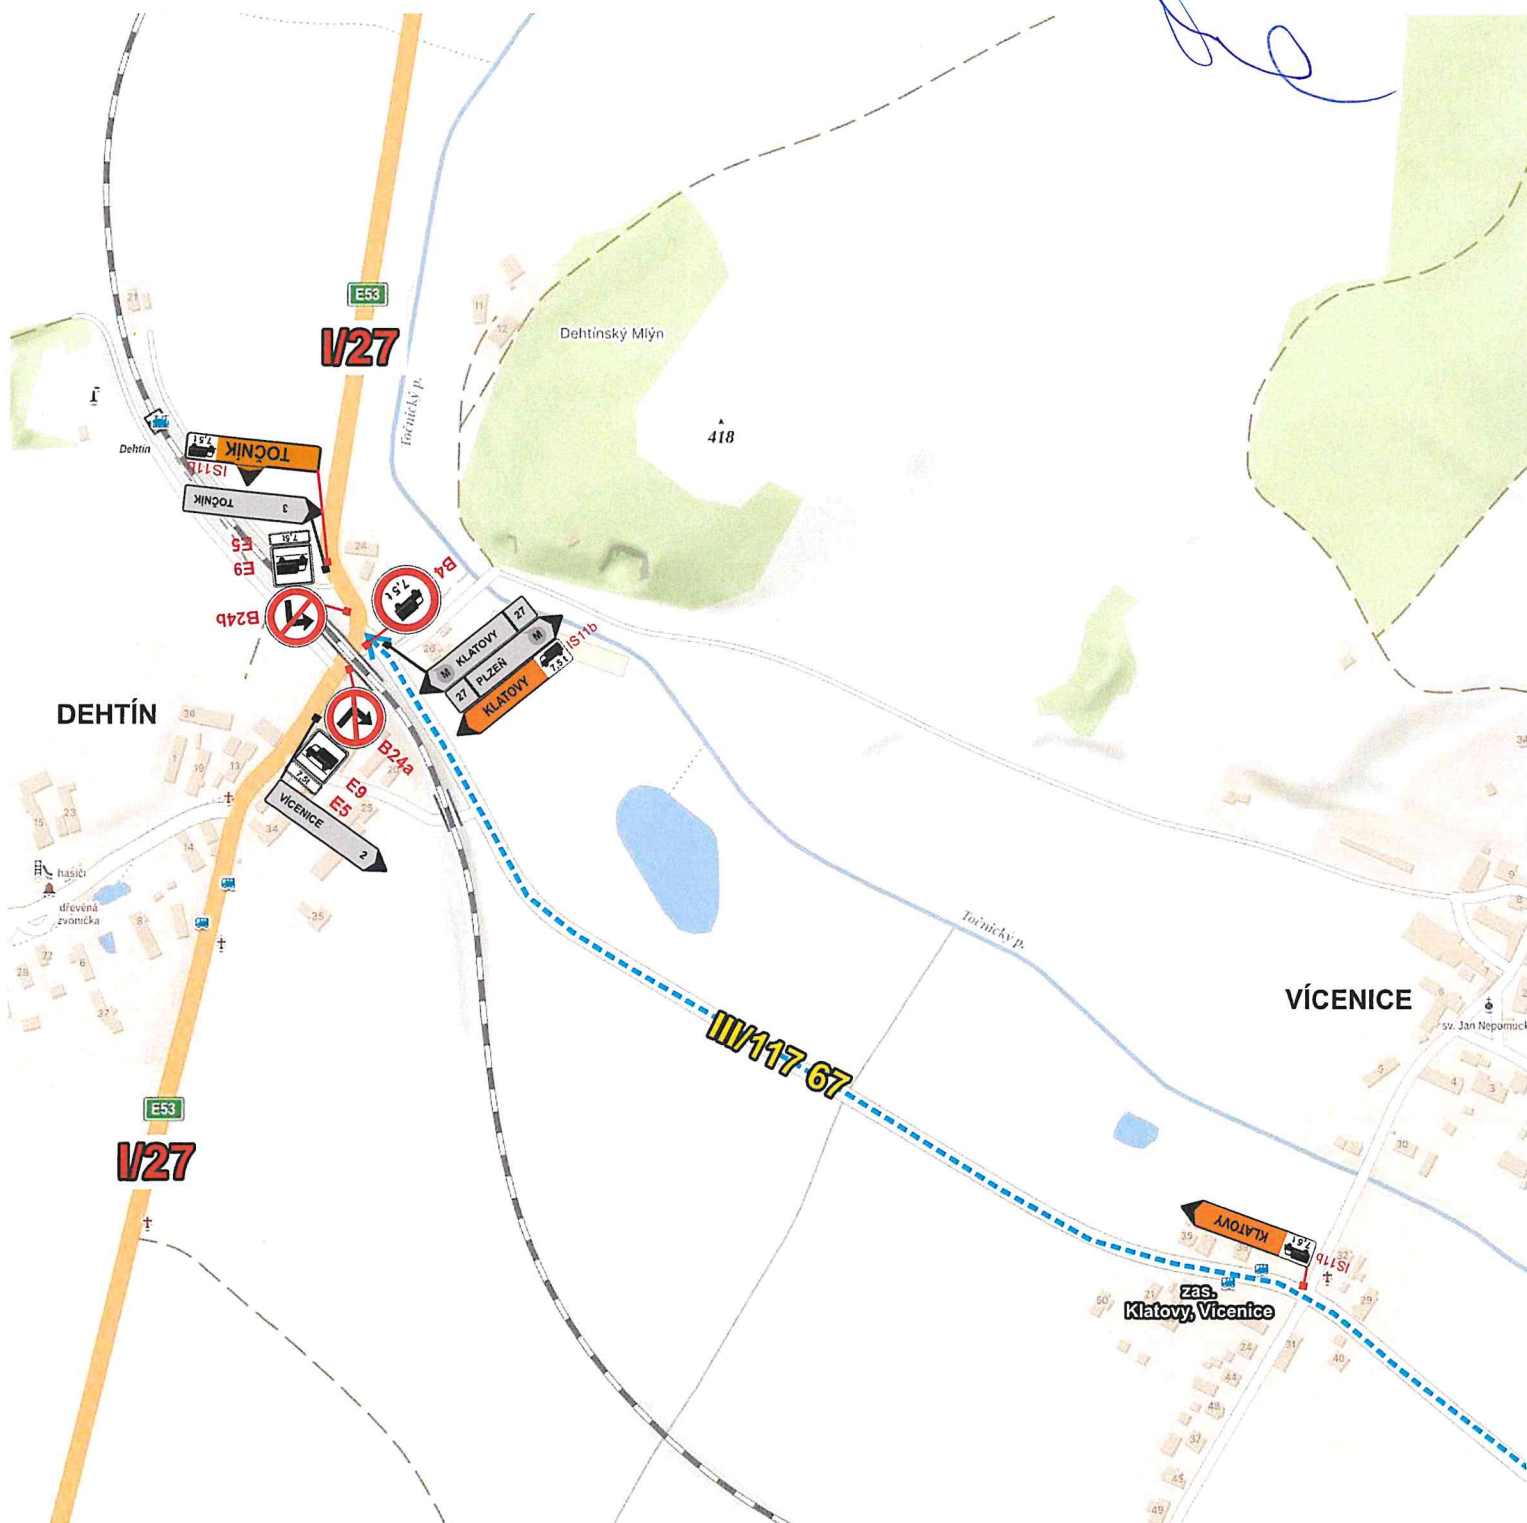

LEGENDA:


-  SKUTEČNÉ UMÍSTĚNÍ DOČASNÉHO SVISLÉHO DOPRAVNÍHO ZNAČENÍ
-  SKUTEČNÉ UMÍSTĚNÍ TRVALÉHO SVISLÉHO DOPRAVNÍHO ZNAČENÍ
-  UZAVŘENÝ ÚSEK
-  OBJÍZDNÁ TRASA SMĚR PLZEŇ
-  OBJÍZDNÁ TRASA SMĚR KLATOVY

Pozn:


Dále po celou dobu stavby je nutno zachovat příjezd vozidel při mimořádné události, tj. zejména umožnit bezpečný průjezd záchranným a hasičským vozidlům.

SITUAČNÍ ZÁKRES UMÍSTĚNÍ PŘECHODNÉHO DOPRAVNÍHO ZNAČENÍ
SCHÉMA DIO - sil. I/27

č.j. 05/9345/24/D;
MĚSTSKÝ ÚŘAD KLATOVY
odbor dopravy
náčn. Mírka 62
339 01 Klatovy

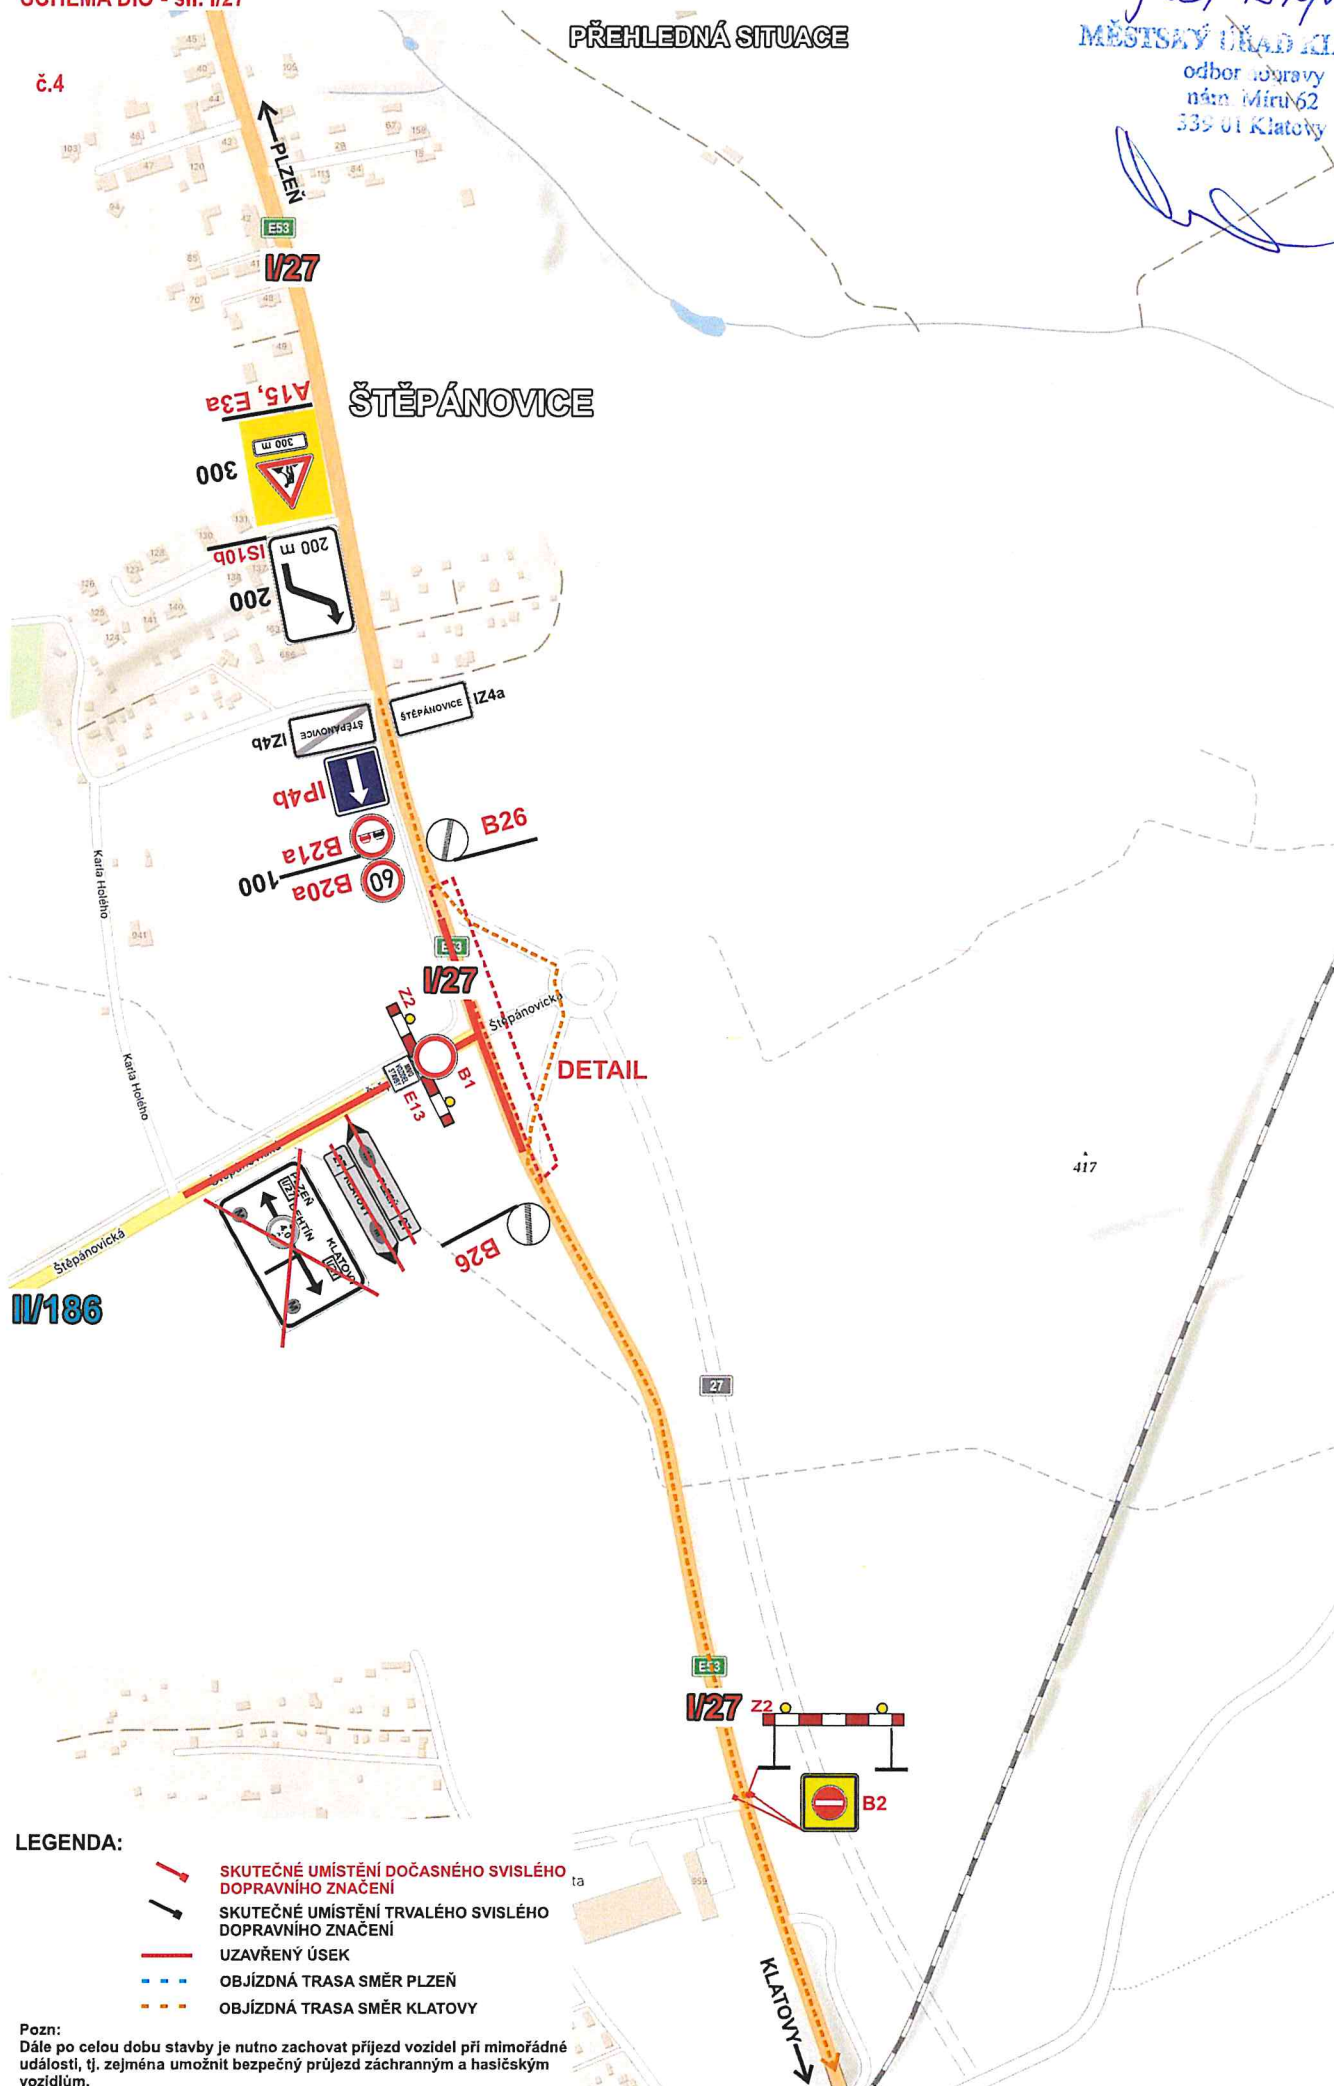

DETAIL:

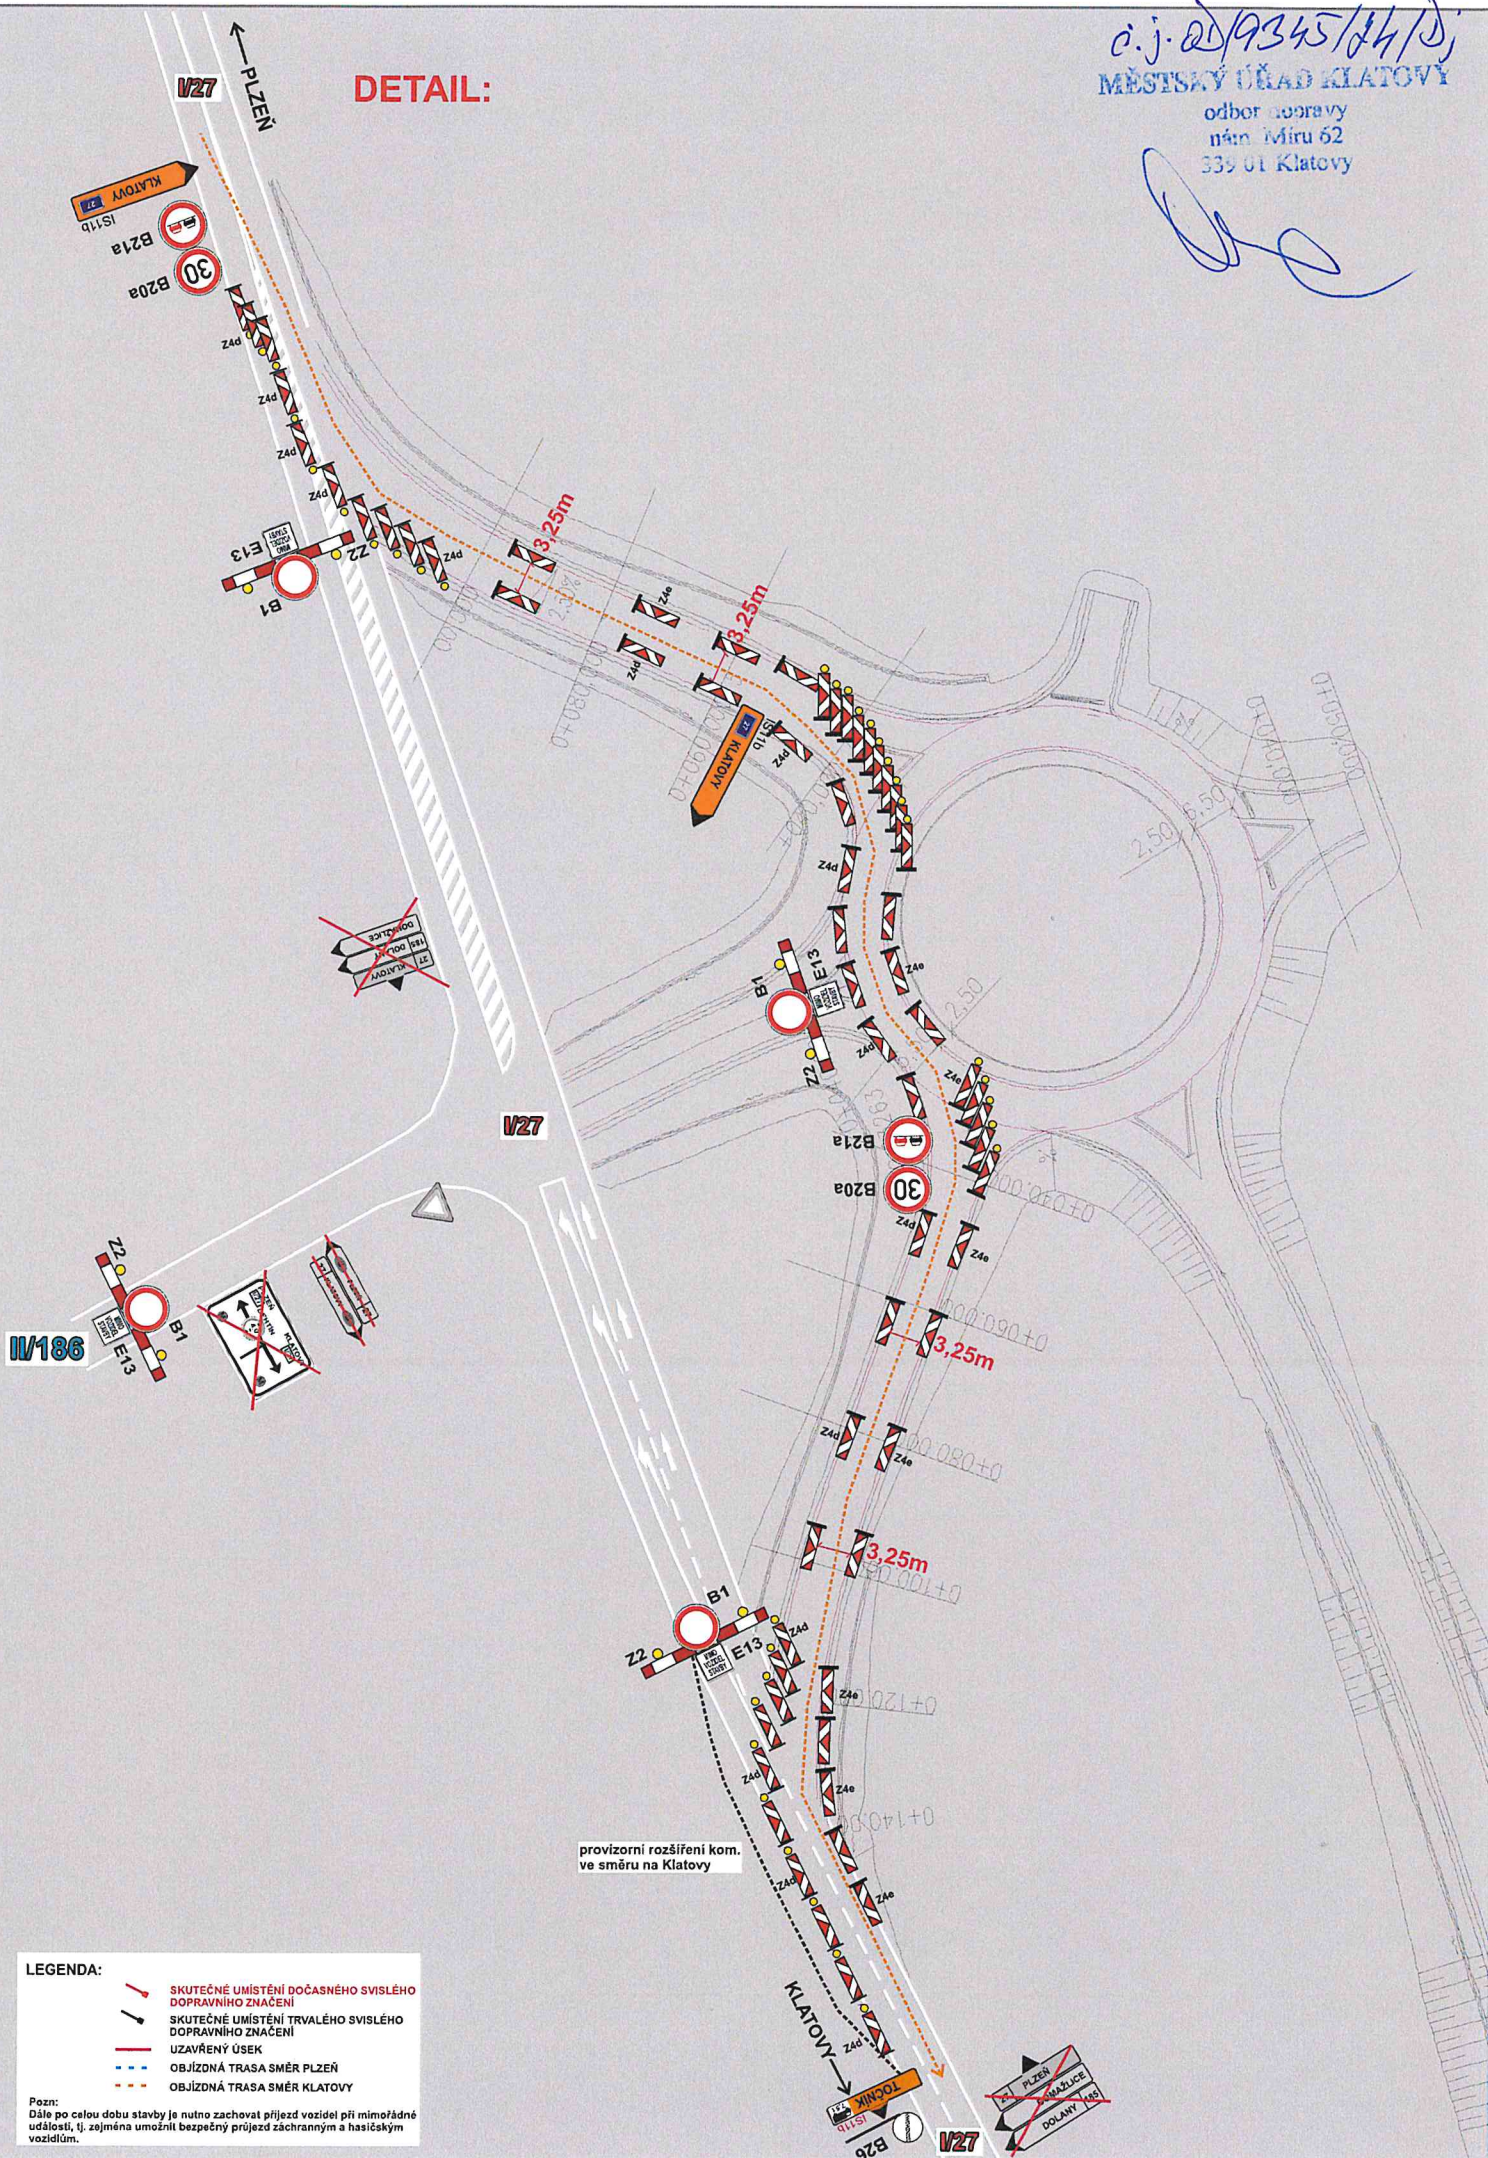

LEGENDA:

- SKUTEČNÉ UMÍSTĚNÍ DOČASNÉHO SVISLÉHO DOPRAVNÍHO ZNAČENÍ
- SKUTEČNÉ UMÍSTĚNÍ TRVALÉHO SVISLÉHO DOPRAVNÍHO ZNAČENÍ
- UZÁVŘENÝ ÚSEK
- OBJÍZDNÁ TRASA SMĚR PLZEŇ
- OBJÍZDNÁ TRASA SMĚR KLATOVY


Pozn: Dále po celou dobu stavby je nutno zachovat příjezd vozidel při mimořádné události, tj. zejména umožnit bezpečný průjezd záchranným a hasičským vozidlům.

č.j. 00/19345/44/D.
MĚSTSKÝ ÚŘAD KLATOVY
odbor dopravy
náč. Míru 62
339 01 Klatovy

[Signature]

PŘEHLEDNÁ SITUACE
ŠTĚPÁNOVICE





ČÁST B - OBJÍZDNÁ TRASA - UZAVÍRKY sil. II/186

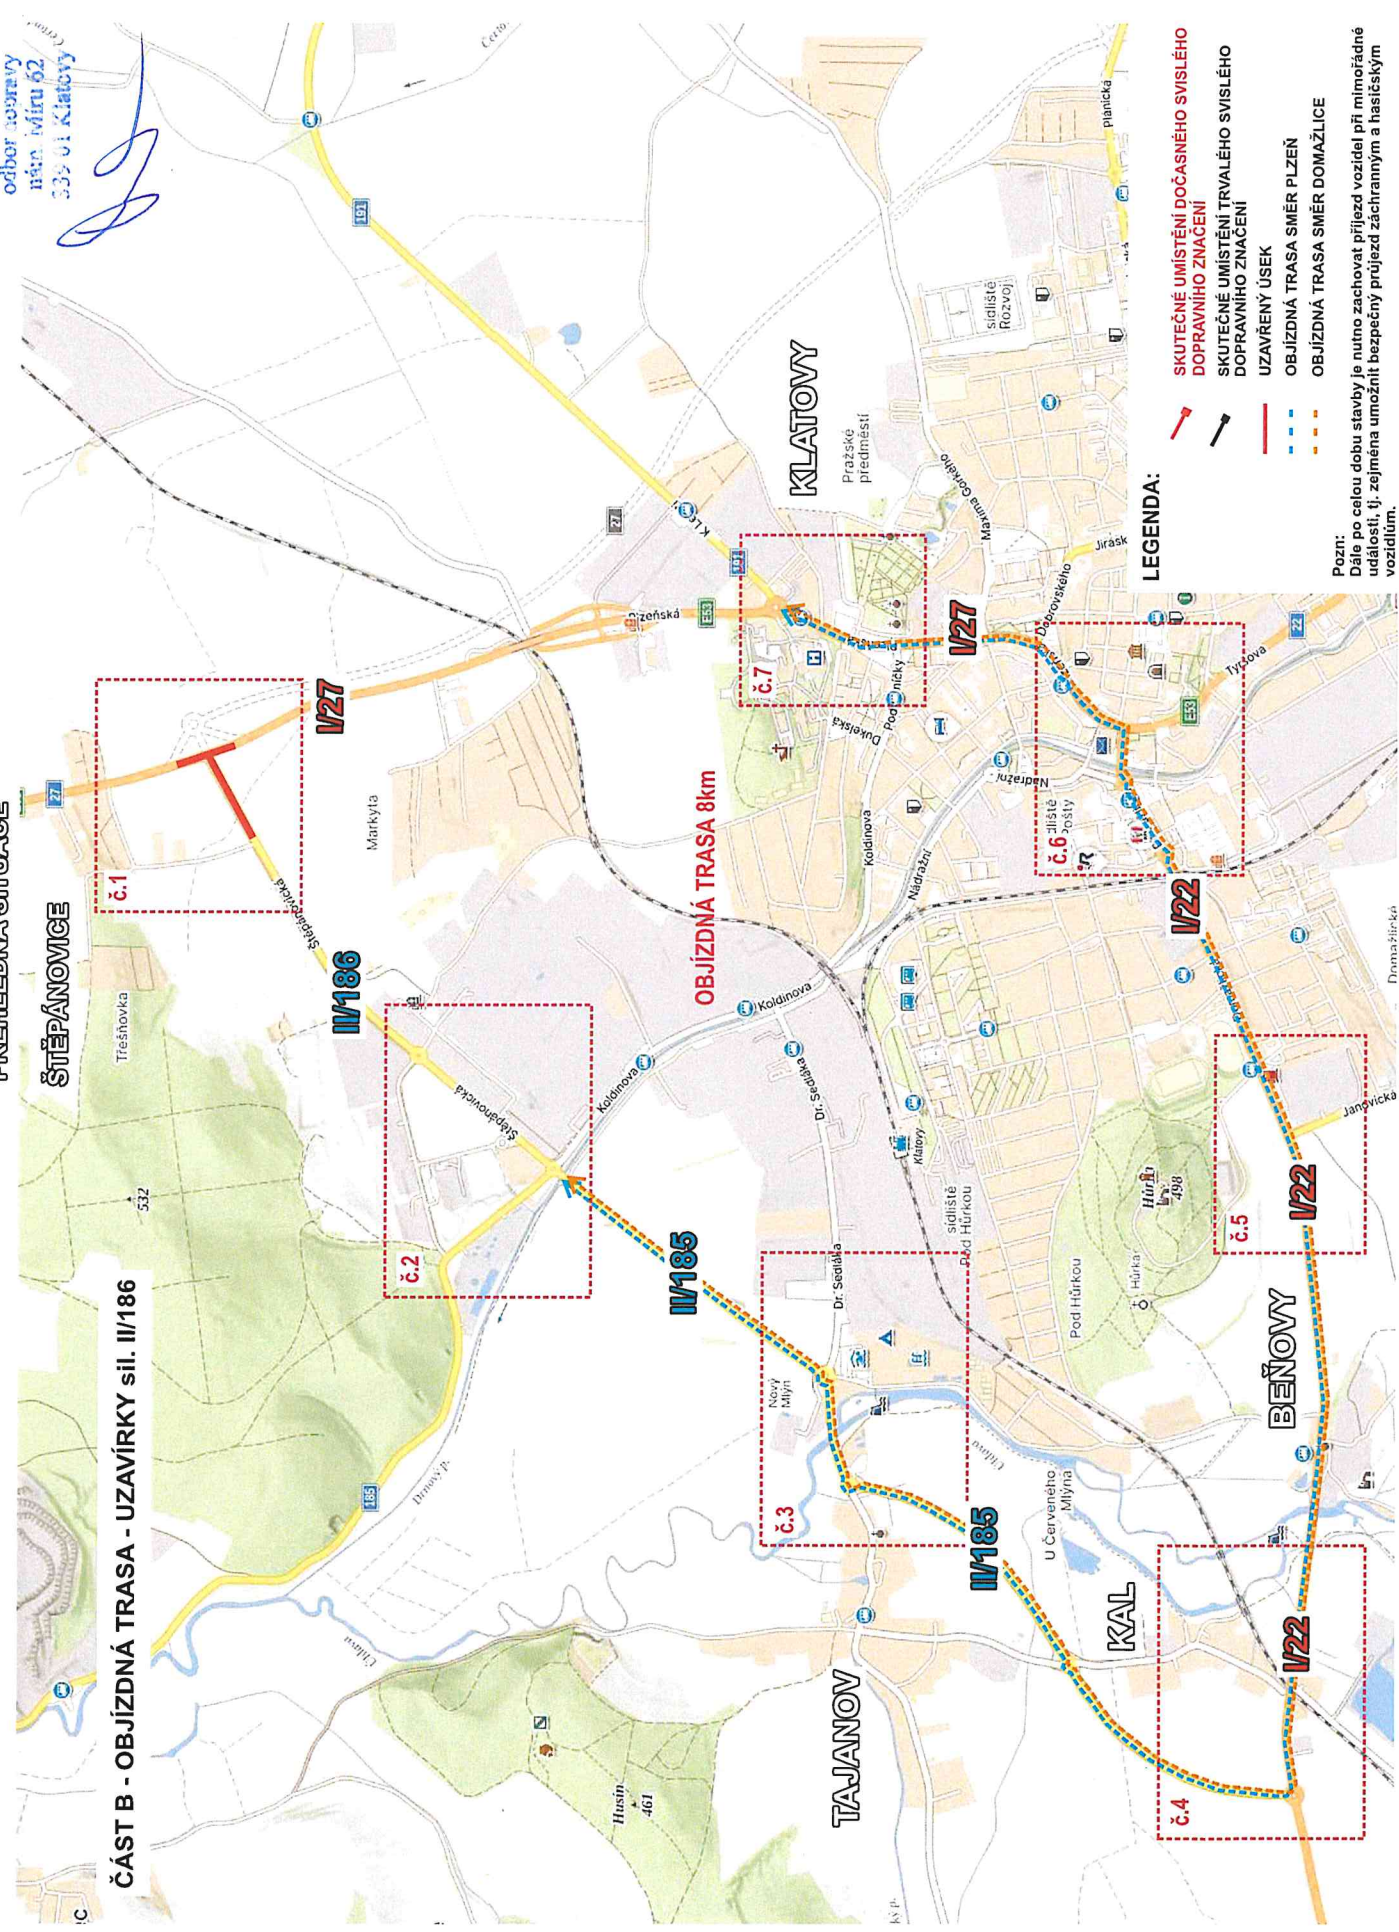

LEGENDA:

- SKUTEČNÉ UMÍSTĚNÍ DOČASNÉHO SVISLÉHO DOPRAVNÍHO ZNAČENÍ (Red dashed line)
- SKUTEČNÉ UMÍSTĚNÍ TRVALÉHO SVISLÉHO DOPRAVNÍHO ZNAČENÍ (Black dashed line)
- UZAVŘENÝ ÚSEK (Red solid line)
- OBJÍZDNÁ TRASA SMĚR PLZEŇ (Blue dashed line)
- OBJÍZDNÁ TRASA SMĚR DOMAŽLICE (Orange dashed line)



Pozn:
Dále po celou dobu stavby je nutno zachovávat příjezd vozidel při mimořádné události, tj. zejména umožnit bezpečný průjezd záchranným a hasičským vozidlům.

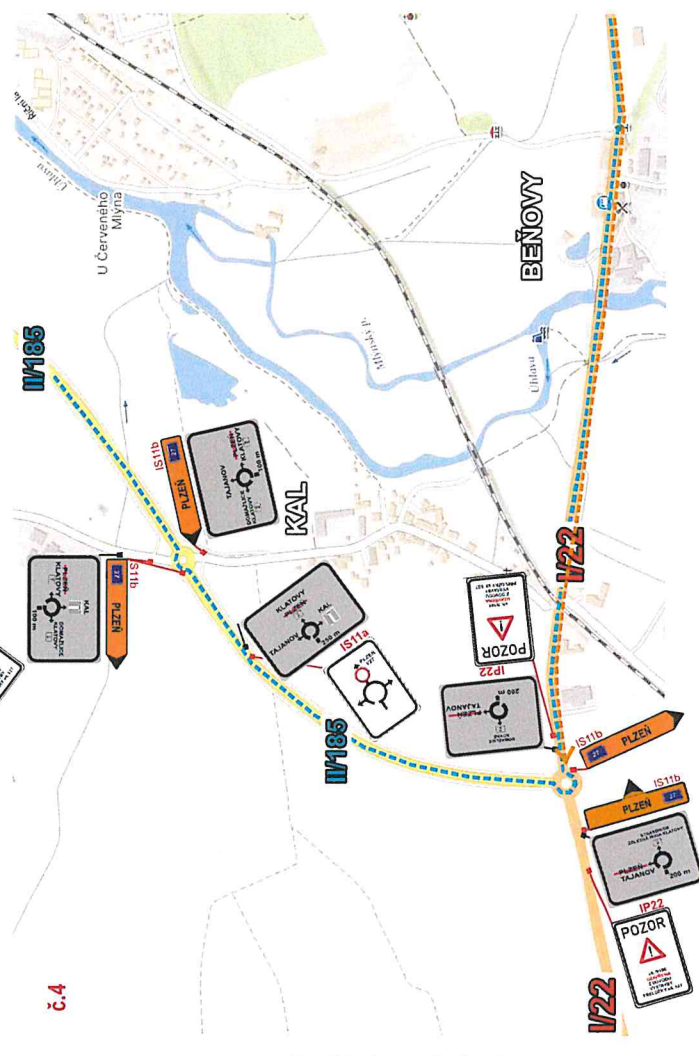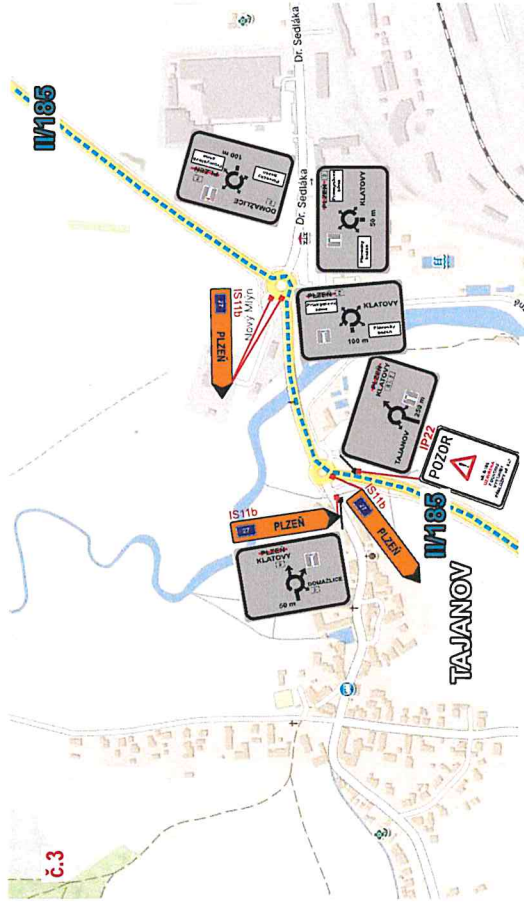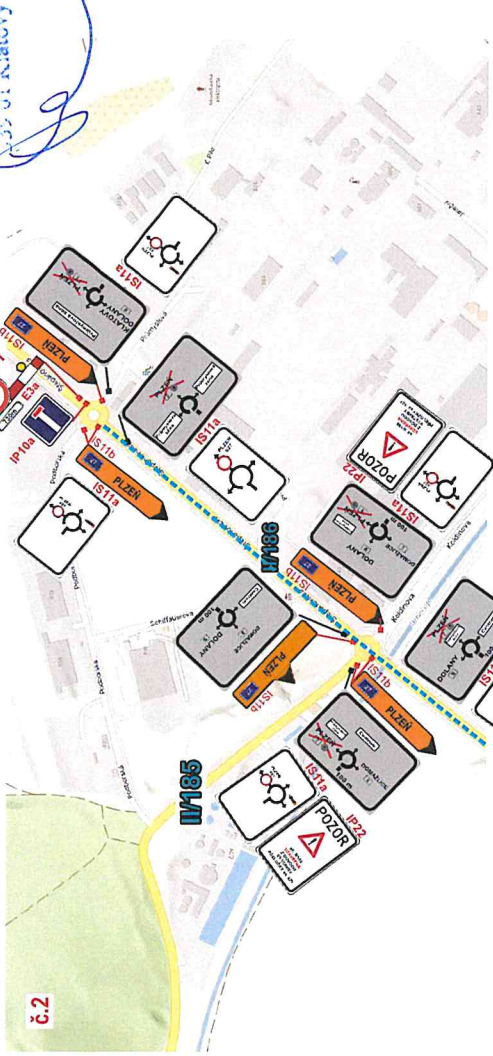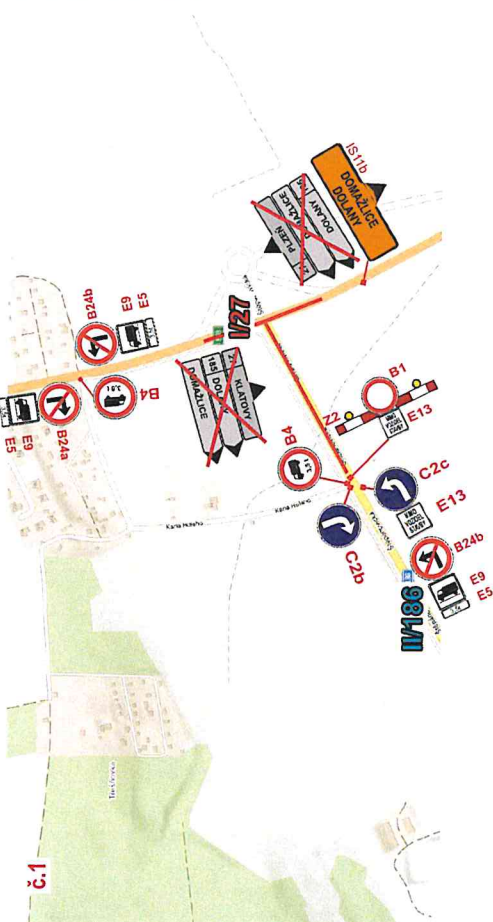

- LEGENDA:**
- SKUTEČNÉ UMÍSTĚNÍ DOČASNÉHO SVISLÉHO DOPRAVNÍHO ZNAČENÍ
 - SKUTEČNÉ UMÍSTĚNÍ TRVALÉHO SVISLÉHO DOPRAVNÍHO ZNAČENÍ
 - UZAVŘENÝ ÚSEK
 - OBJÍZDNÁ TRASA SMĚR PLZEŇ
 - OBJÍZDNÁ TRASA SMĚR DOMAŽLICE

Pozn: Dále po celou dobu stavby je nutno zachovávat příjezd vozidel při mimořádné události, tj. zejména umožnit bezpečný průjezd záchraným a hasičským vozidům.

č.j. 001932/187101
MĚSTSKÝ ÚŘAD KLATOVY
odbor dopravy
Mírů 62
339 01 Klatovy

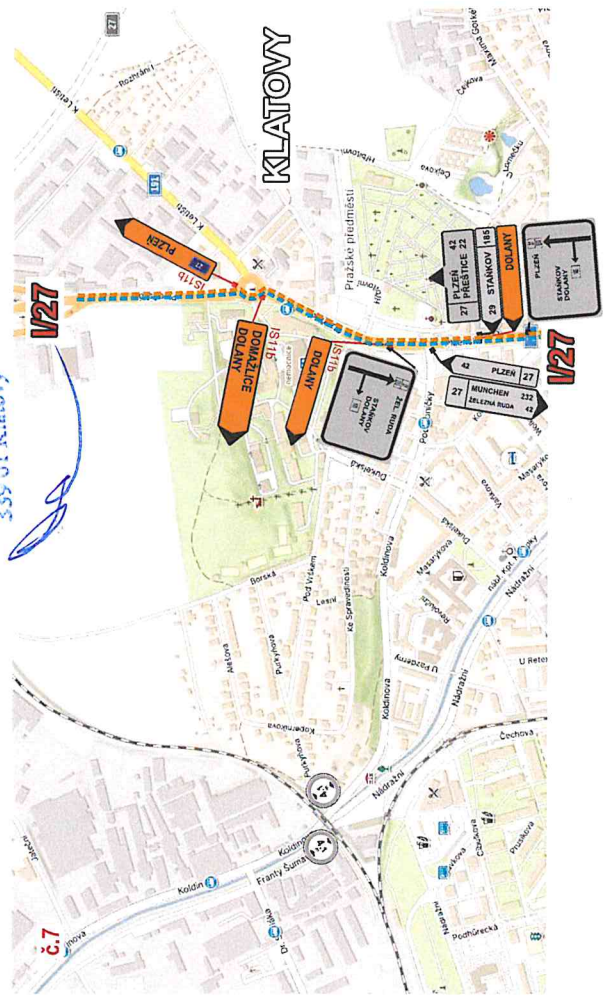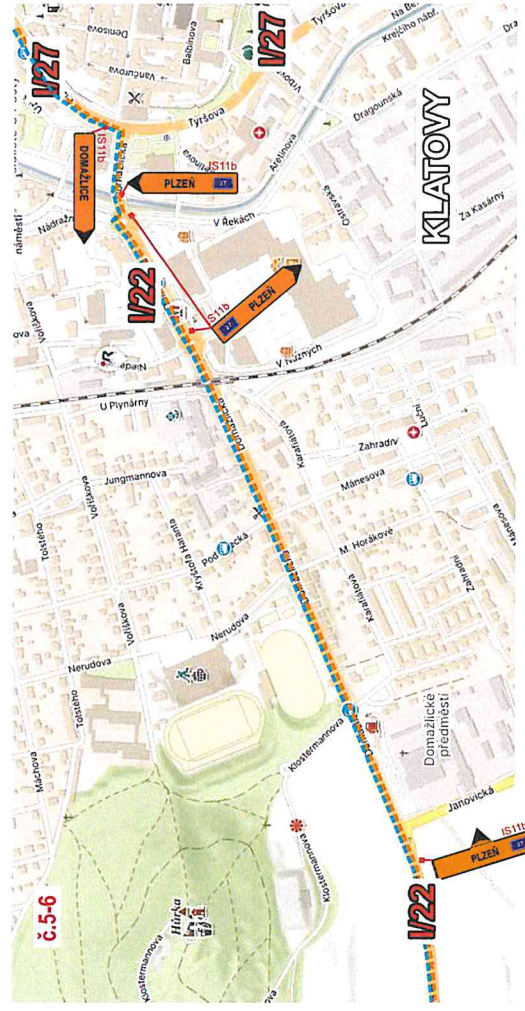

LEGENDA:

- SKUTEČNÉ UMÍSTĚNÍ DOČASNÉHO SVISLÉHO DOPRAVNÍHO ZNAČENÍ
- SKUTEČNÉ UMÍSTĚNÍ TRVALÉHO SVISLÉHO DOPRAVNÍHO ZNAČENÍ
- UZAVŘENÝ ÚSEK
- OBJÍZDNÁ TRASA SMĚR PLZEŇ
- OBJÍZDNÁ TRASA SMĚR DOMAŽLICE

Pozn:
Dále po celou dobu stavby je nutno zachovávat příjezd vozidel při mimořádné události, tj. zejména umožnit bezpečný průjezd záchranným a hasičským vozidlům.