

Č.j.: OD/8139/25/Dj
Vyřizuje: Dubský
Tel.: 376 347 491
jdubsky@mukt.cz
Datum: 21.7.2025

VEŘEJNÁ VYHLÁŠKA

opatření obecné povahy stanovení přechodné úpravy provozu

Městský úřad Klatovy, odbor dopravy, jako věcně a místně příslušný správní orgán podle § 124 odst. 6 zákona č. 361/2000 Sb., o provozu na pozemních komunikacích a o změnách některých zákonů, ve znění pozdějších předpisů, na základě návrhu ze dne 1.7.2025 podaného společností MOBIKO plus a.s., Hranická 293/5, 757 01 Valašské Meziříčí, IČ 267 88 675, po projednání s dotčeným orgánem – Krajským ředitelstvím policie Plzeňského kraje, Územní odbor Klatovy, Dopravní inspektorát Klatovy ze dne 30.6.2025, č.j.: KRPP-80849-2/ČJ-2025-030406, podle § 77 odst. 1 písm. c) zákona o silničním provozu

stanovuje přechodnou úpravu provozu

na sil. III/19019 a na místních komunikacích (dále jen MK) v Hodousicích, při použití dopravních značek a dopravního značení dle schématu dopravně inženýrského opatření, které je nedílnou součástí této přechodné úpravy provozu při označení pracovních míst,

**v termínech: od 4. srpna 2025 do 31. října 2025 (při uzavírce sil. č. III/19019)
od 1. listopadu 2025 do 31. března 2026 (při uzavírce MK
Hodousice - Starý Láz)**

Podmínky pro provedení přechodné úpravy provozu:

1. Dopravní značky související s označením pracovních míst na sil. III/19019 a na MK Hodousice – Starý Láz a na objízdných trasách budou instalovány bezprostředně před zahájením prací při akci „výstavba nové technické infrastruktury – vodovodní potrubí, splaškového, kanalizačního potrubí a rekonstrukce výkopovou technologií dešťové kanalizace“.
2. Oproti projektu DIO bude ještě umístěna dopravní značka A7a (nerovnost vozovky) oboustranně, do doby finální úpravy povrchu vozovky po výkopových pracích. Na poslední křižovatce před uzavřeným úsekem bude vždy osazena dopravní značka IP10a (slepá pozemní komunikace).
3. V zájmu bezpečnosti a plynulosti provozu na pozemních komunikacích budou použity dopravní značky v souladu TP 66 „Zásady pro označování pracovních

míst na pozemních komunikacích" a TP 65 „Zásady pro dopravní značení na pozemních komunikacích".

4. V případě, že si situace v místě prací z hlediska bezpečnosti a plynulosti provozu vyžádá jeho regulaci, použije zhotovitel náležitě poučené a předepsaným způsobem vybavené zaměstnance ve smyslu § 79 odst. 1 písm. i) zák. č. 361/2000 Sb.
5. Dopravní značky budou instalovány v době mimo dopravní špičku.
6. Jakmile budou práce ukončeny dříve, dopravní značky budou neprodleně odstraněny a náš správní úřad bude o tomto informován.
7. Dopravní značky budou po celou dobu udržovány v čistotě a stavu jak je uvedeno v DIO, za což odpovídá Ing. Dominik Zima, stavbyvedoucí společnosti MOBIKO plus a.s., tel: 731 459 671.


Odůvodnění

Dne 1.7.2025 podala společnost MOBIKO plus a.s., Hranická 293/5, 757 01 Valašské Meziříčí, IČ 267 88 675 zdejšímu správnímu orgánu návrh na stanovení přechodné úpravy provozu na silnici III/19019 a na MK v Hodousicích. V původním návrhu byl požadován termín počátku uzavírky 21.7.2025. Na základě vyjádření Krajského úřadu Plzeňského kraje, dopravního úřadu ze dne 15.7.2025 č.j. PK-DSH/11685/25 byl tento termín počátku posunut až na 4.8.2025 a to z důvodu úpravy způsobu zajištění dopravní obslužnosti. V návrhu byl uveden konkrétní důvod, proč by měl být provoz navrhovaným způsobem omezen dle dopravně inženýrského opatření této akce. Na podkladě žádosti a souhlasného stanoviska PČR, Krajské ředitelství policie Plzeňského kraje, územní odbor Klatovy, Dopravní inspektorát Klatovy, dospěl zdejší správní orgán k závěru, že vydá toto opatření obecné povahy, kterým bude stanovena výše uvedená přechodná úprava provozu. Správní orgán vydal stanovení přechodné úpravy provozu dle § 77 odst. 1 písm. c) zákona o silničním provozu jako opatření obecné povahy postupem dle části šesté správního řádu.

Poučení

Podle § 173 odst. 2 správního řádu proti opatření obecné povahy nelze podat opravný prostředek. Podle § 174 odst. 2 správního řádu lze soulad opatření obecné povahy posoudit v přezkumném řízení. Usnesení o zahájení přezkumného řízení lze vydat do 1 roku od účinnosti opatření obecné povahy.

Opatření obecné povahy nabývá účinnosti pátým dnem po dni vyvěšení této veřejné vyhlášky.

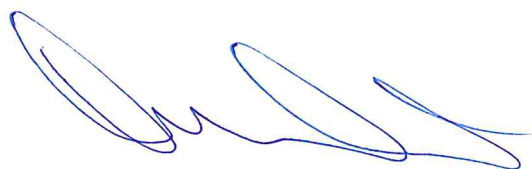

Jiří Dubský
služební číslo 414142

MĚSTSKÝ ÚŘAD KLATOVY
odbor dopravy
nám. Míru 62
339 01 Klatovy

Tato písemnost musí být vyvěšena po dobu 15 dnů na úřední desce a elektronické úřední desce Městského úřadu v Klatovech, Městského úřadu v Nýrsku, Městského úřadu v Janovicích nad Úhlavou a Městského úřadu ve Strážově

Vyvěšeno dne :

Sejmuto dne:

Nabylo účinnosti dne:

Příloha: 4 x Dopravní opatření


Obdrží se žádostí o vyvěšení na úřední desce, elektronické úřední desce a následné navrácení potvrzeného rozhodnutí


- Městský úřad Klatovy, Odbor vnitřních věcí, nám. Míru 62/I., 339 01 Klatovy
- Městský úřad Nýrsko, Náměstí 122, 340 22 Nýrsko
- Městský úřad Janovice nad Úhlavou, Harantova 132, 340 21 Janovice nad Úhlavou
- Městský úřad Strážov, Strážov 71, 340 21 Janovice nad Úhlavou

Obdrží po nabytí účinnosti OOP:


- MOBIKO plus a.s., Hranická 293/5, 757 01 Valašské Meziříčí
- Policie ČR, KŘPPK-DI Klatovy, Nábřeží Kpt. Nálepky 412, 339 01 Klatovy
- Správa a údržba silnic Plzeňského kraje, p. o., Koterovská 162, 326 00 Plzeň

VYPRACOVAL	KONTROLOVAL	ZODP. PROJ.	HIP
Ing. Jitka Malá	Ing. Jitka Malá	Ing. P. Plichia	Ing. Jitka Malá
VODOPRÁVNÍ ÚŘAD: MÚJ Věstevy, odbor ZP, nám. Míru 62, 339 01 Klatovy			
INVESTOR: Město Nýrsko, Náměstí 122, 340 22 Nýrsko			
 PROVOD inž. spol. s r.o. V Podolí 226/28 400 011 11 tel.: 475 201 580 provod@provod.cz http://www.provod.cz 2x44 ČÍSLO PARÉ STUPĚŇ PD k VR DATUM 05/2025 MĚŘÍTKO 1:2000 kólováno v mm Č. ZAKÁZKY 712 Č. VÝKRESU DIO 02			
Hodoušice - rekonstrukce dešťové kanalizace a výstavba nové splaškové kanalizace			
PŘEHLEDNÁ SITUACE - UMÍSTĚNÍ STÁVAJÍCÍHO DOPR. ZNAČENÍ			

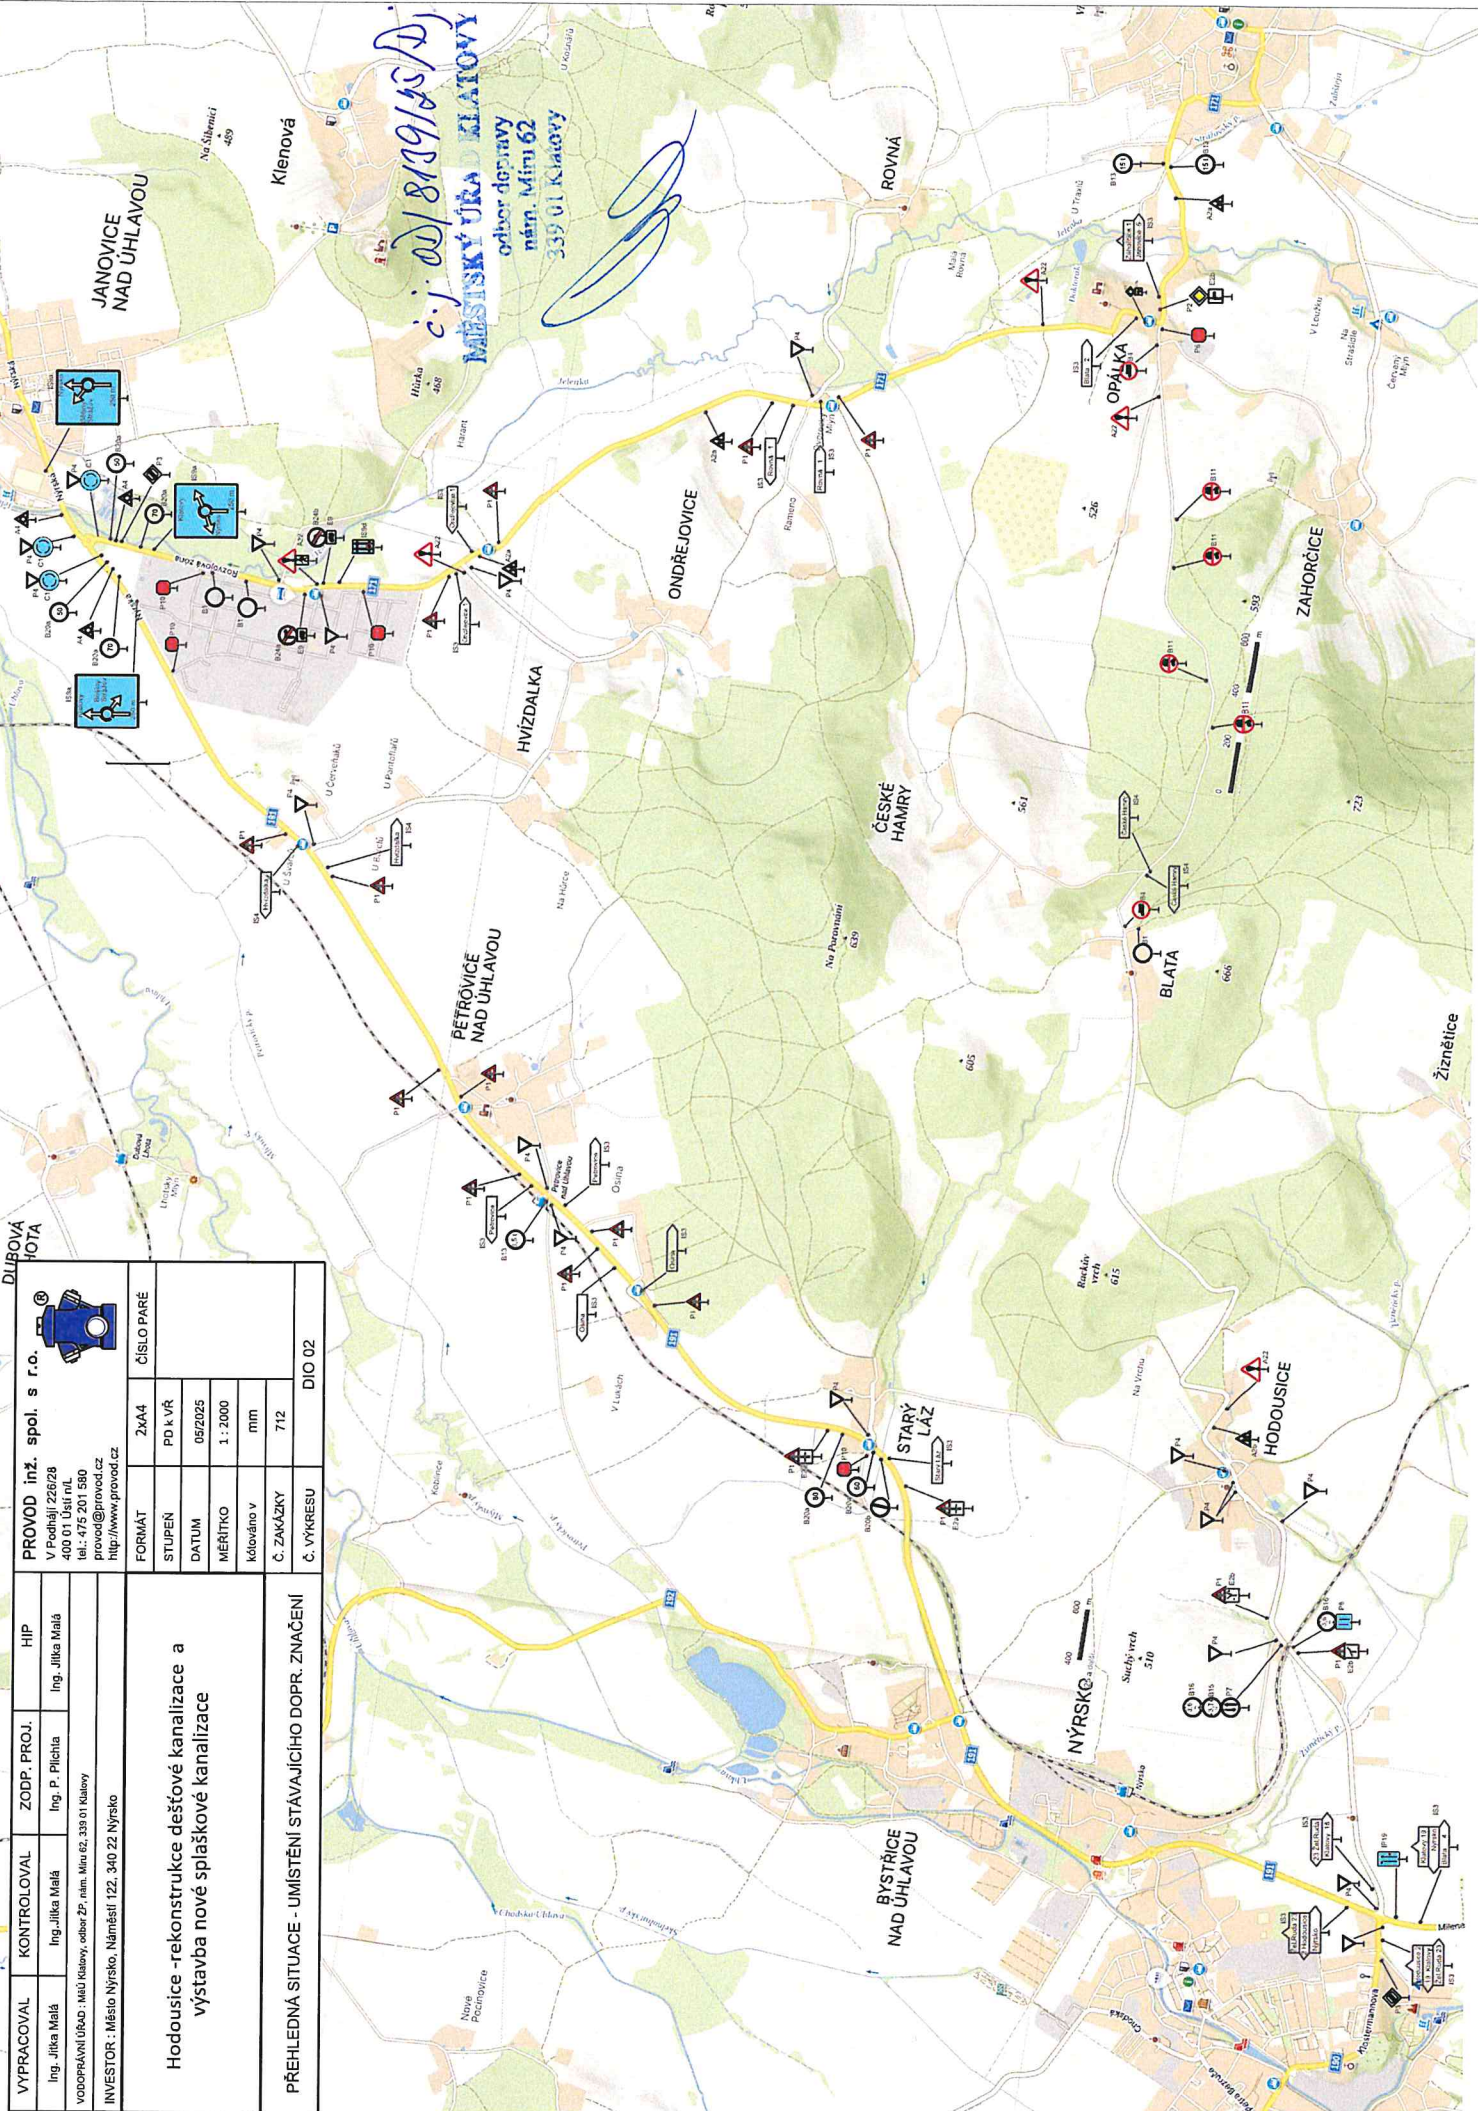

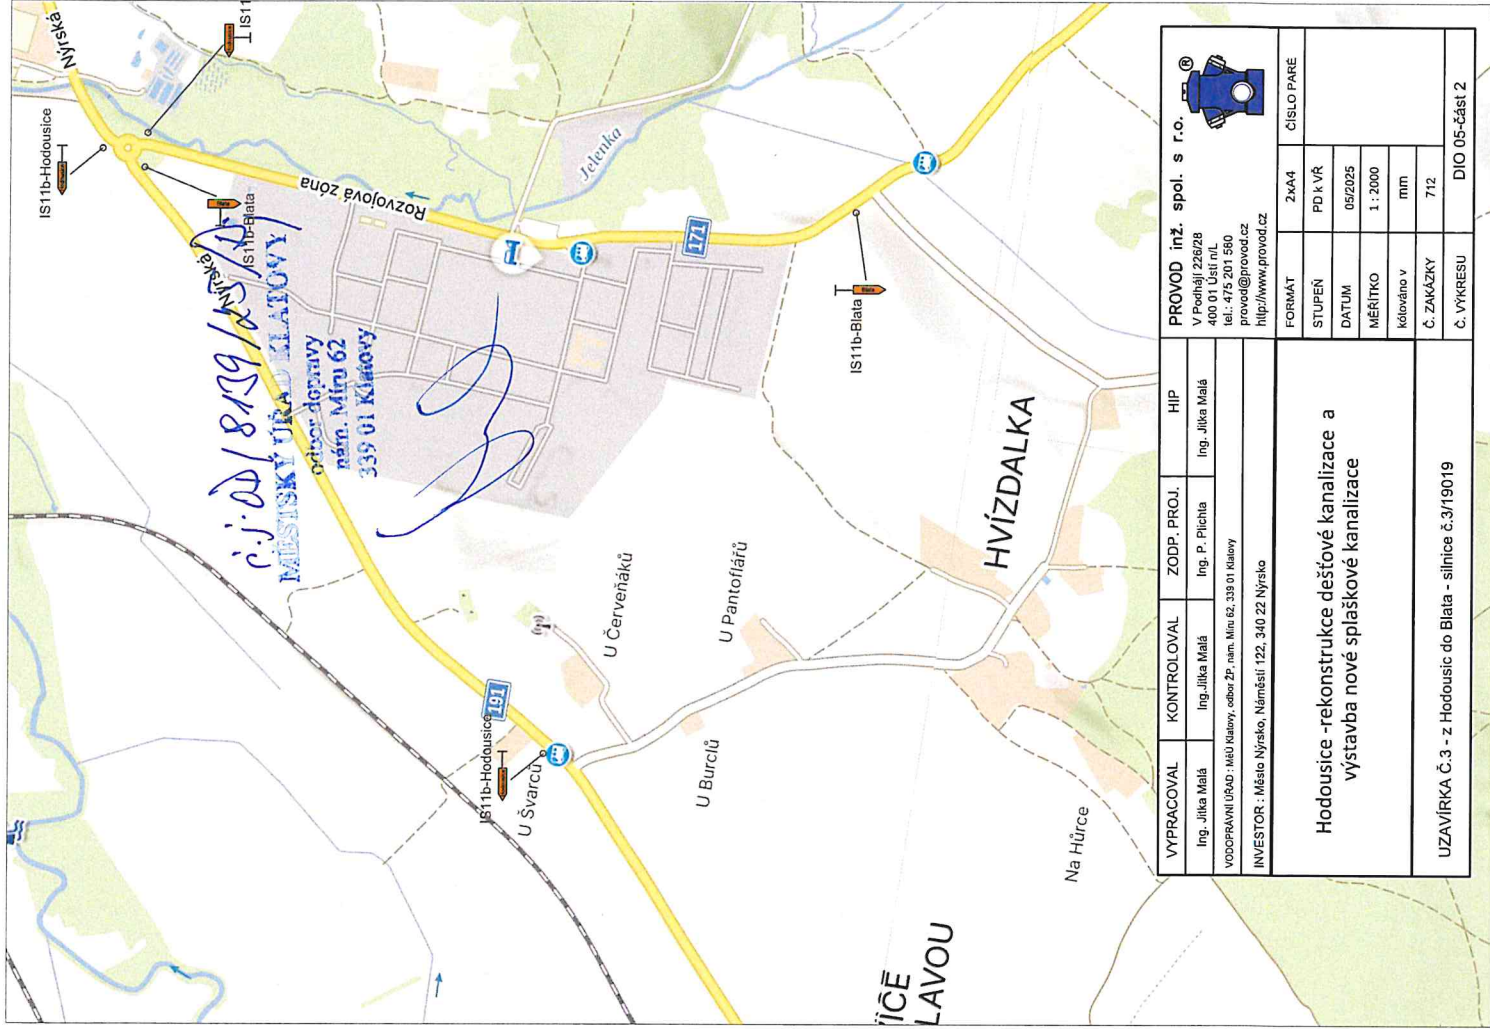

				PROVOD inž. spol. s r.o.	
V Podhájí 225/28 400 01 Ustí n.L. IČ: 475 201 560 provod@provod.cz http://www.provod.cz				HIP	
VODOPRÁVNÍ ÚŘAD : MěÚ Klatovy, odbor ZP, nám. Míru 62, 339 01 Klatovy				Ing. Jitka Malá	
				Ing. P. Pichla	
				Ing. Jitka Malá	
INVESTOR : Město Nýrsko, Náměstí 122, 340 22 Nýrsko				Ing. Jitka Malá	
Hodoušice - rekonstrukce dešťové kanalizace a výstavba nové splaškové kanalizace					
UZAVÍRKA č.3 - z Hodoušic do Blata - silnice č.3/19019					
FORMAT		2x44		ČÍSLO PARÉ	
STUPĚŇ		PD k VŘ			
DATUM		05/2025			
MÉRITKO		1 : 2000			
kótováno v		mm			
Č. ZAKÁZKY		712			
Č. VÝKRESU				DIO 05-část 2	

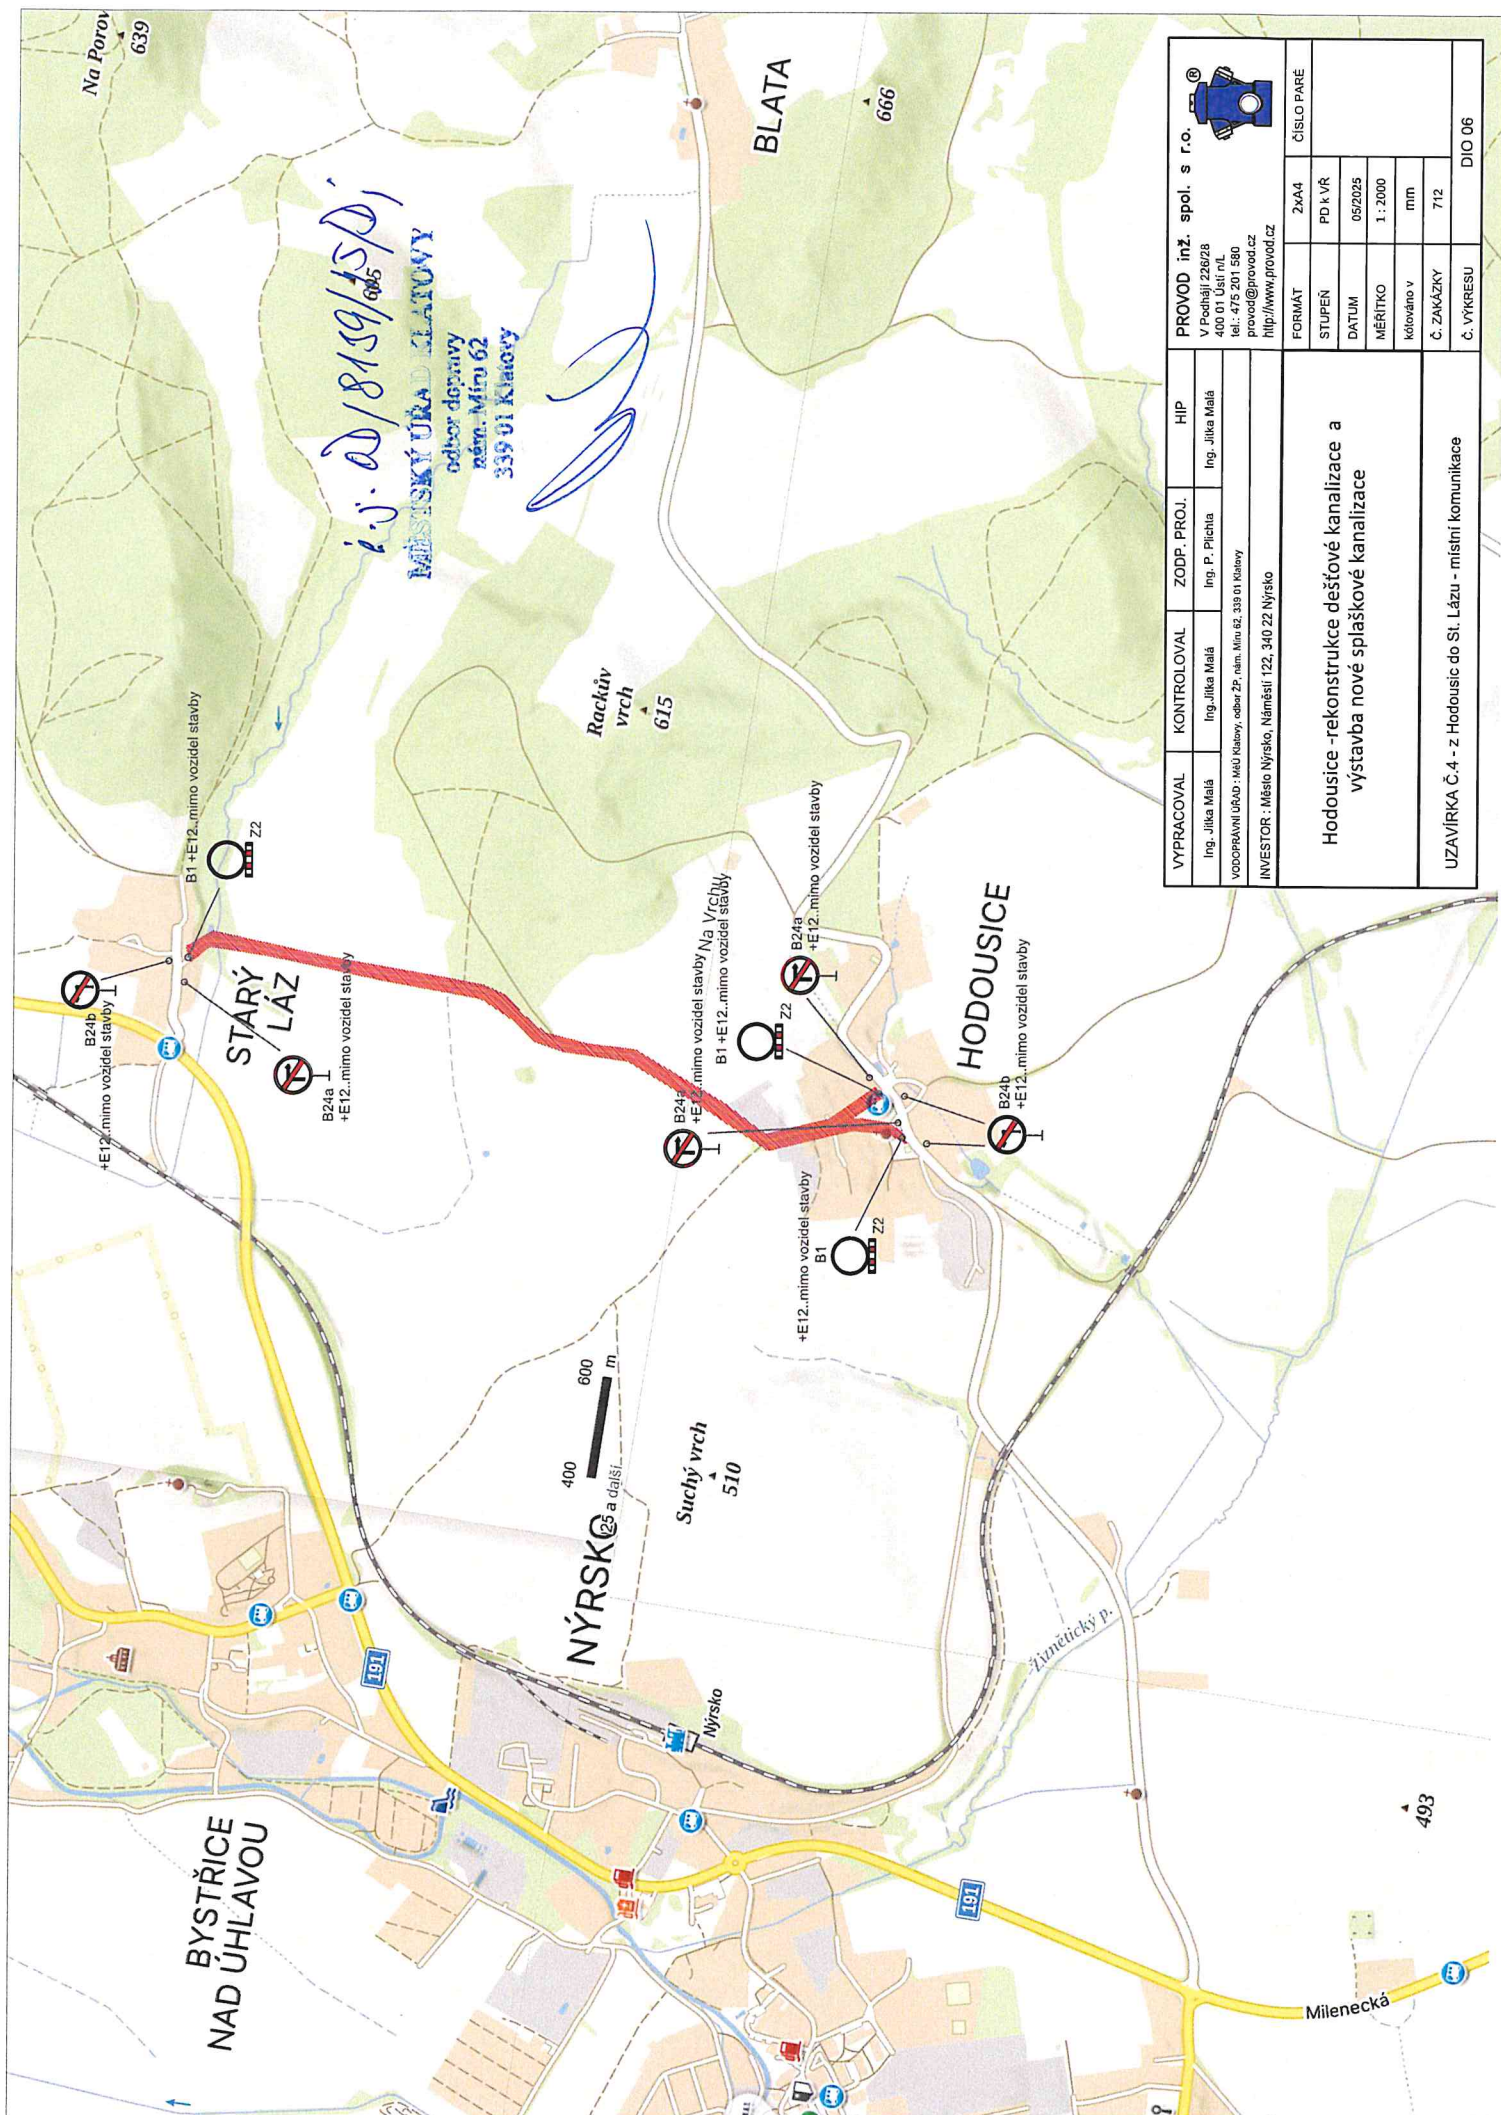

VYPRACOVAL KONTROLOVAL ZODP. PROJ. HIP Ing. Jilka Malá Ing. Jilka Malá Ing. P. Pichla Ing. Jilka Malá				PROVOD inž. spol. s r.o. V Podhájí 226/28 400 01 Ústí n.L. tel.: 375 201 150 provod@provod.cz http://www.provod.cz  ČÍSLO PARÉ			
Hodoušice - rekonstrukce dešťové kanalizace a výstavba nové splaškové kanalizace				FORMÁT	2xA4		
				STUPEŇ	PD k VR		
				DATUM	05/2025		
				MĚŘÍTKO	1 : 2000		
				Kótováno v	mm		
UZAVÍRKA Č.4 - z Hodoušic do St. Lázu - místní komunikace				Č. ZAKÁZKY	712		
				Č. VÝKRESU	DIO 06		