

Č.j.: OD/2902/25/Dj
Vyřizuje: Dubský
Tel.: 376 347 491
jdubsky@mukt.cz
Datum: 7.4.2025

VEŘEJNÁ VYHLÁŠKA

opatření obecné povahy stanovení přechodné úpravy provozu

Městský úřad Klatovy, odbor dopravy, jako věcně a místně příslušný správní orgán podle § 124 odst. 6 zákona č. 361/2000 Sb., o provozu na pozemních komunikacích a o změnách některých zákonů, ve znění pozdějších předpisů, na základě návrhu ze dne 10.3.2025 podaného společností JSF stavební s.r.o., Bystřice nad Úhlavou 20, 340 22 Nýrsko, IČ 055 68 714, po projednání s dotčeným orgánem – Krajským ředitelstvím policie Plzeňského kraje, Územní odbor Klatovy, DI Klatovy, Nábřeží kpt. Nálepky 412, 339 01 Klatovy, ze dne 31.3.2025, č.j. KRPP-37717-2/ČJ-2025-030406, podle § 77 odst. 1 písm. c) zákona o silničním provozu

stanovuje přechodnou úpravu provozu

na místní komunikaci v ulici Nádražní v Nýrsku, dle schématu dopravně inženýrského opatření, které je nedílnou součástí této přechodné úpravy provozu při označení nového dopravního usprádnání v části u nádraží v Nýrsku. v termínu: 14.4.2025 - 30.6.2025 nejdéle však do doby než začne platit MÚP na stejném místě vedené pod č.j. OD/2898/25/Dj

Podmínky pro provedení přechodné úpravy provozu:

1. Dopravní značky související s označením nového dopravního usprádnání v části u nádraží v Nýrsku, budou instalovány v termínu 14.4.2025 - 30.6.2025 nejdéle však do začátku účinnosti MÚP na stejném místě vedené pod č.j. OD/2898/25/Dj
2. Oproti návrhu žadatele se k dopravní značce IP12 doplní dodatková tabulka s textem "Na dobu jednoho nabíjecího cyklu".
3. V zájmu bezpečnosti a plynulosti provozu na pozemních komunikacích budou použity dopravní značky v souladu TP 66 „Zásady pro označování pracovních míst na pozemních komunikacích" a TP 65 „Zásady pro dopravní značení na pozemních komunikacích".
4. Dopravní značky budou instalovány v době mimo dopravní špičku a budou po celou dobu udržovány v čistotě a stavu jak je uvedeno v DIO.

Odůvodnění

Dne 10.3.2025 podala společnost JSF stavební s.r.o., Bystřice nad Úhlavou 20, 340 22 Nýrsko, IČ 055 68 714, zdejšímu správnímu orgánu návrh na přechodnou úpravu provozu na MK v ulici Nádražní v Nýrsku související s označením nového dopravního

usprádnání v části u nádraží v Nýrsku, do doby než začne platiti místní úprava provozu na tomtéž místě. Žadatel původně požadoval termín počátku této přechodné úpravy provozu 1.4.2025, s ohledem na chybějící podklady musel být termín přesunut na 14.4.2025. V návrhu byl uveden konkrétní důvod, proč by měl být provoz navrhovaným způsobem omezen dle dopravně inženýrského opatření této akce. Na podkladě žádosti a souhlasného stanoviska PČR, dospěl zdejší správní orgán k závěru, že vydá toto opatření obecné povahy, kterým bude stanovena výše uvedená přechodná úprava provozu. Správní orgán vydal stanovení přechodné úpravy provozu dle § 77 odst. 1 písm. c) zákona o silničním provozu jako opatření obecné povahy postupem dle části šesté správního řádu.

Poučení

Podle § 173 odst. 2 správního řádu proti opatření obecné povahy nelze podat opravný prostředek. Podle § 174 odst. 2 správního řádu lze soulad opatření obecné povahy posoudit v přezkumném řízení. Usnesení o zahájení přezkumného řízení lze vydat do 1 roku od účinnosti opatření obecné povahy.

Opatření obecné povahy nabývá účinnosti pátým dnem po dni vyvěšení této veřejné vyhlášky.

Jiří Dubský
služební číslo 414142

MĚSTSKÝ ÚŘAD KLATOVY
odbor dopravy
nám. Míru 62
339 01 Klatovy

Tato písemnost musí být vyvěšena po dobu 15 dnů na úřední desce a elektronické úřední desce Městského úřadu v Klatovech a Městského úřadu v Nýrsku.

Vyvěšeno dne :
Sejmuto dne:
Nabylo účinnosti dne:

Příloha: 1 x Dopravní opatření


Obdrží se žádostí o vyvěšení na úřední desce, elektronické úřední desce a následné navrácení potvrzeného rozhodnutí

- Městský úřad Klatovy, Odbor vnitřních věcí, nám. Míru 62/I., 339 01 Klatovy
- Městský úřad Nýrsko, Náměstí 122, 340 22 Nýrsko

Obdrží po nabytí účinnosti OOP:

- JSF stavební s.r.o., Bystřice nad Úhlavou 20, 340 22 Nýrsko
- Policie ČR, KRPPK-DI Klatovy, Nábřeží Kpt. Nálepky 412, 339 01 Klatovy

DOPRAVNÍHO ZNAČENÍ M - 1 : 500

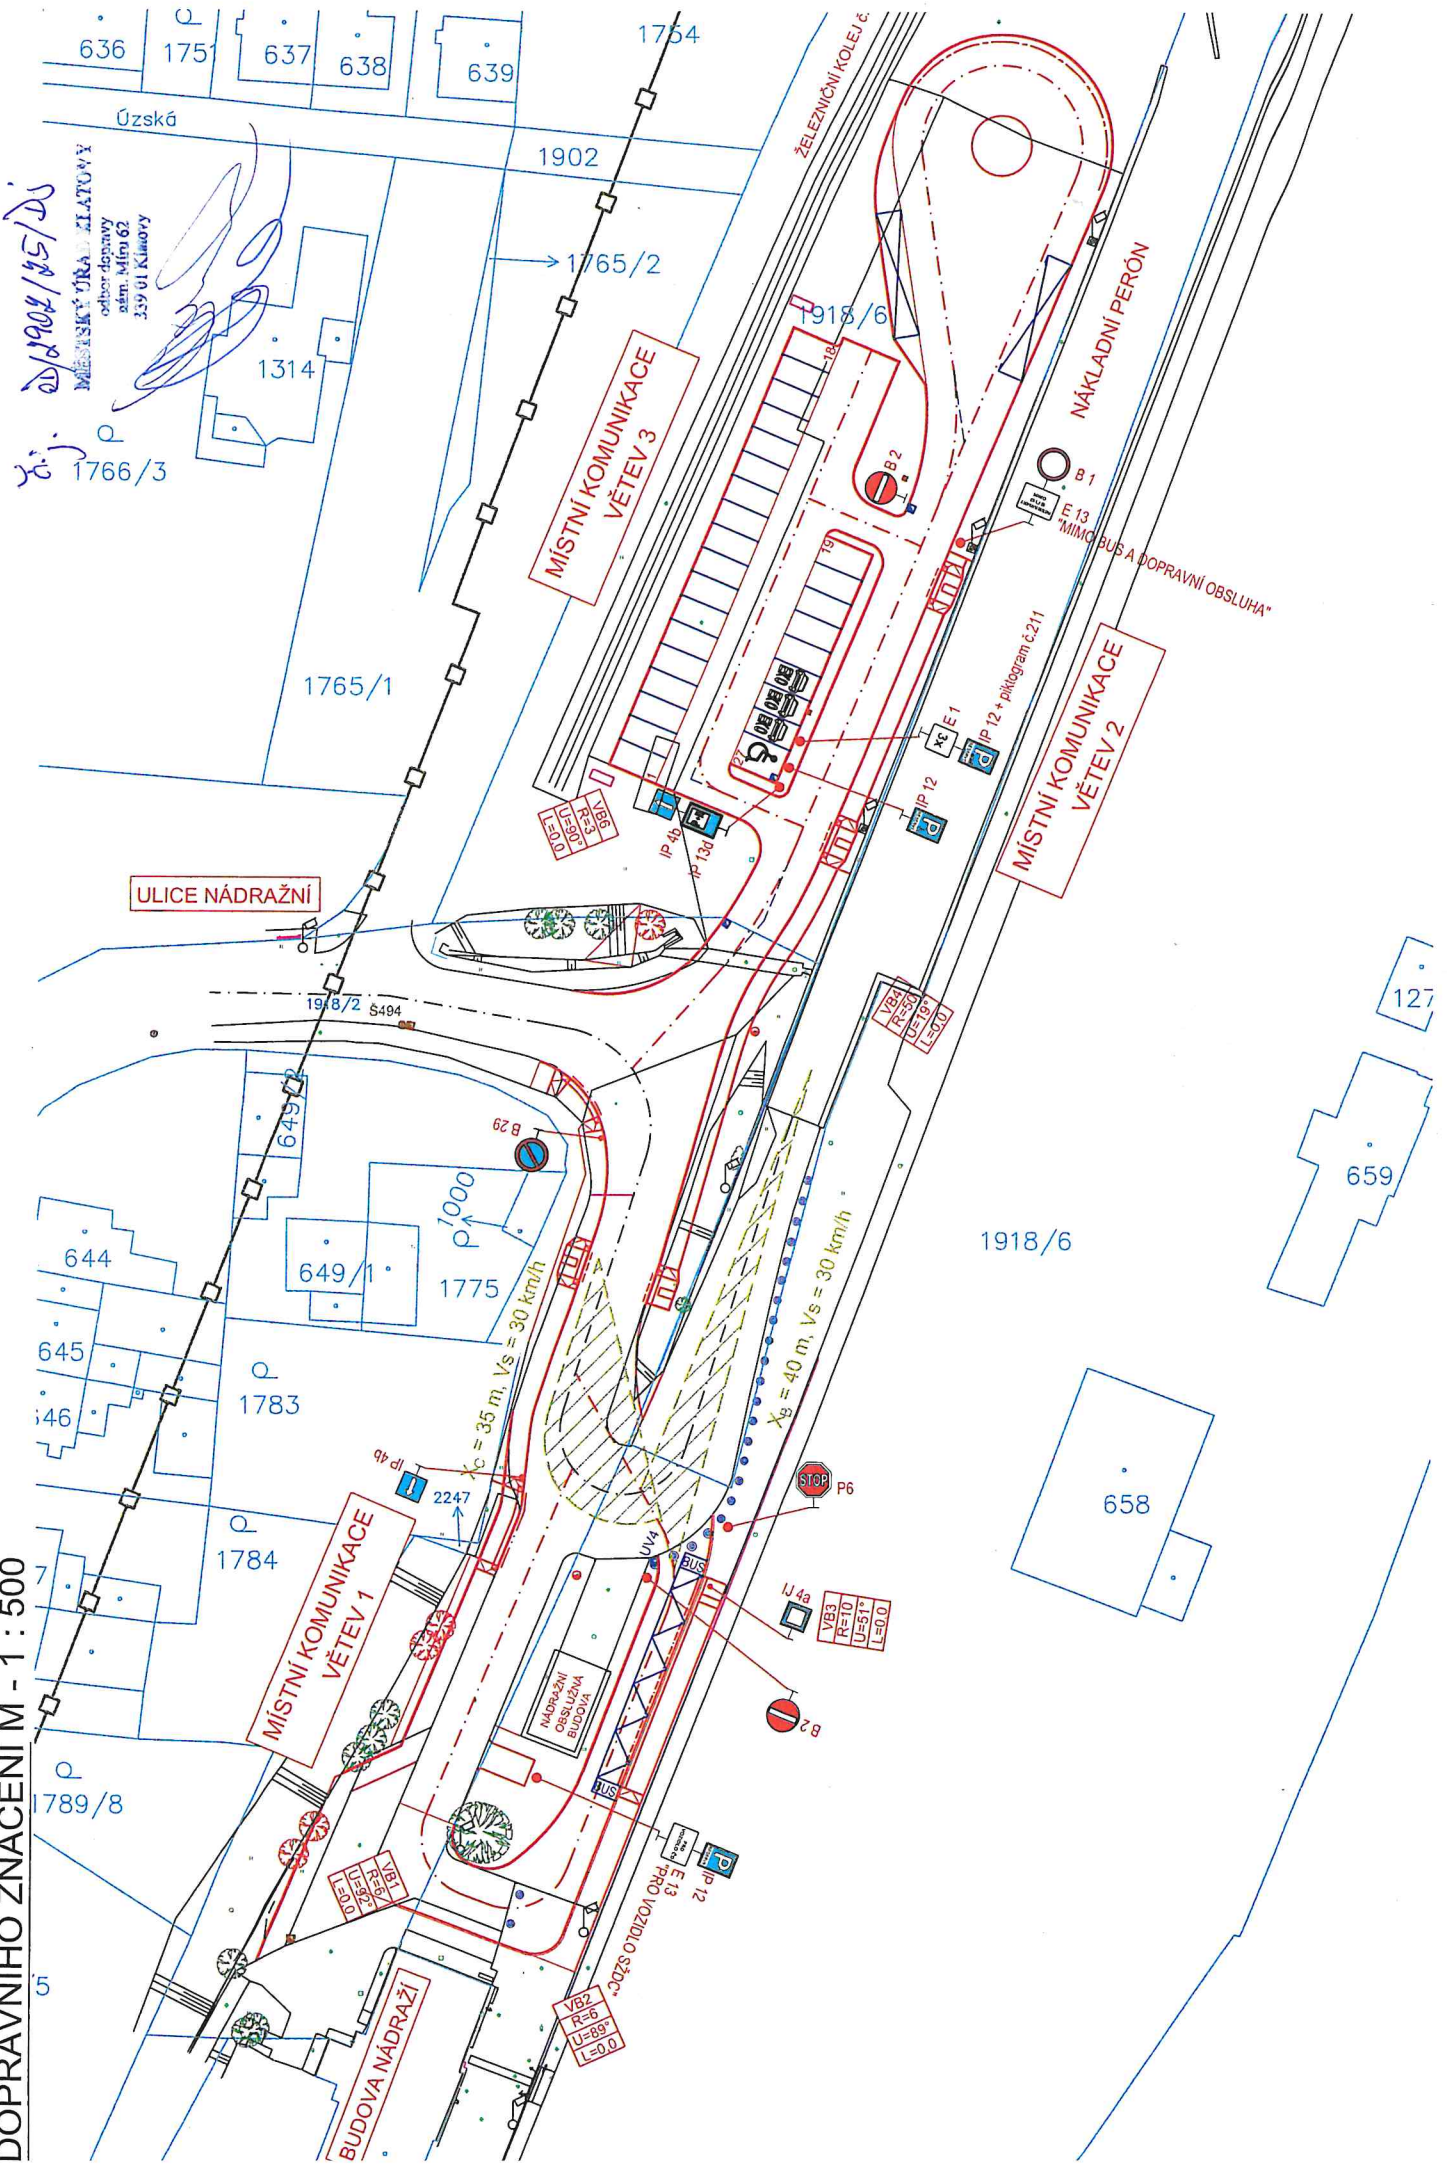

21904/25/DJ
MĚSTSKÝ ÚŘAD KLATOVY
odbor dopravy
zář. Mlýn 62
339 01 Klattovy

ULICE NÁDRAŽNÍ

MÍSTNÍ KOMUNIKACE
VĚTEV 3

MÍSTNÍ KOMUNIKACE
VĚTEV 1

MÍSTNÍ KOMUNIKACE
VĚTEV 2

NÁKLADNÍ PERON

BUS A DOPRAVNÍ OBSLUHA

5