

Č.j.: OD/5256/26/Dj
Vyřizuje: Dubský
Tel.: 376 347 491
jdubsky@mukt.cz
Datum: 5.5.2026

VEŘEJNÁ VYHLÁŠKA

opatření obecné povahy stanovení přechodné úpravy provozu

Městský úřad Klatovy, odbor dopravy, jako věcně a místně příslušný správní orgán podle § 124 odst. 6 zákona č. 361/2000 Sb., o provozu na pozemních komunikacích a o změnách některých zákonů, ve znění pozdějších předpisů, na základě návrhu ze dne 29.4.2026 podaného panem Ondřejem Kašparem, nar. 2.5.1990, bytem Tajanov 46, 339 01 Klatovy po projednání s dotčeným orgánem – Krajským ředitelstvím policie Plzeňského kraje, Územní odbor Klatovy, Dopravní inspektorát Klatovy ze dne 30.4.2026, čj. KRPP-48273-5/ČJ-2026-030406 podle § 77 odst. 1 písm. c) zákona o silničním provozu

stanovuje přechodnou úpravu provozu

na pozemních komunikacích – silnicích č. II/171 (Opálka), II/171 (Lukavice), III/19019 (Blata), III/19124 (Loreta), III/1714 (za odbočkou na Brtí) II/191 (u Novákovic) a MK a ÚK v obvodu Města Klatovy, za účelem pořádání sportovní akce „AUTHOR KRÁL ŠUMAVY MTB 2026“.

v termínu: dne 30.5.2026

Podmínky pro provedení přechodné úpravy provozu:

1. Dotčený úsek silnic:
sil. č. II/171 (Opálka) km 4,036-3,958, II/171 (Lukavice) km 8,605-8,743, III/19019 (Blata) km 4,606, III/19124 (Loreta) km 4,634, III/1714 (za odbočkou na Brtí) km 3,225, II/191 (u Novákovic) km 53,066 a MK a ÚK v obvodu Města Klatovy.
2. Stanovené dopravní značení s vyznačením přechodné úpravy provozu na pozemních komunikacích dotčených a navazujících: viz. situace pro uzavírku a jednotlivé přejezdy – které tvoří nedílnou součást tohoto opatření bude provedeno za použití těchto dopravních značek B 1 (Zákaz vjezdu všech vozidel) + E 13 (TEXT: VJEZD NA POKYN POŘADATELE) budou doplněny dopravním zařízením Z 2 (Zábrana pro označení uzavírky) a pořadateli, kteří bezprostředně před příjezdem závodníků zajistí osazení tohoto značení a dalších DZ jednotlivých situací, na přejezdech. Vždy po průjezdu závodníků bude dopravní značení zneplatněno nebo demontováno. Dopravní značky B1 však musí být po celou dobu trvání startu v ulici Plánická, Vídeňská a Pražská.

Pořadatelé zastavující vozidla budou vybaveni výstražnými oděvy z retroreflexního materiálu, v souladu se zněním přílohy č. 12 vyhlášky č. 294/2015 Sb. Od umístění značky B1 lze upustit v případě, kdy vozidla bude zastavovat osoba, která je jmenovitě uvedena v povolení zvláštního užívání pozemní komunikace, což pro letošní ročník 2026 budou tato místa:

sil. III/19124 Loreta
sil. III/19019 Blata
sil. II/171 Lukavice a Opálka
sil. III/1714
sil. II/191 u Novákovíc
MK Rovná
MK Javor

3. **Doba platnosti : 30. května 2026** po dobu uzavírky a dobu jednotlivých přejezdů komunikací.
4. Podmínky, za kterých lze provést tímto stanovenou přechodnou úpravu provozu na pozemních komunikacích:
 - a. stanovené dopravní značky související s označením dopravního opatření na silnicích budou instalovány bezprostředně před jeho zahájením, nebude-li to možné, musí být jejich platnost dočasně zrušena zakrytím nebo jiným vhodným způsobem
 - b. dopravní značky musí svým provedením odpovídat příslušným ustanovením zákona č. 361/2000 Sb., o provozu na pozemních komunikacích a o změnách některých zákonů, ve znění pozdějších předpisů v návaznosti na vyhlášku č. 294/2015 Sb., kterou se provádějí pravidla provozu na pozemních komunikacích a úprava zařízení provozu na pozemních komunikacích, na související předpisy a na platné ČSN
 - c. použité dopravní značky a dopravní zařízení budou provedeny výhradně jako retroreflexní třídy minimálně 1 dle platné ČSN a musí být osazeny buď na stabilních stojanech opatřených červeno-bílými pruhy, spodní hranou ve výšce minimálně 0,60 m nad vozovkou, nebo na podpěrných sloupcích opatřených nátěrem se střídavě červeno-bílými pruhy šířky 0,10 - 0,20 m v celkové délce min. 0,45 m
 - d. podpěrné sloupky budou uchyceny v podkladních deskách
 - e. použité dopravní značky budou po celou dobu udržovány v plně funkčním stavu a v čistotě a budou správně umístěny a připevněny

Příloha :

- 5 x situace s vyznačením přechodné úpravy provozu na pozemních komunikacích

Odůvodnění

Dne 29.4.2026 podal pan Ondřej Kašpar, nar. 2.5.1990, bytem Tajanov 46, 339 01 Klatovy, zdejšímu správnímu orgánu návrh na stanovení přechodné úpravy provozu na silnicích, MK a ÚK při jejich částečných uzavírkách pro cyklistický závod Author Král Šumavy 2026 MTB.

V návrhu byl uveden konkrétní důvod, proč by měl být provoz navrhovaným způsobem omezen dle schémat dopravně inženýrského opatření, které jsou součástí žádosti. Na podkladě žádosti a souhlasného stanoviska PČR, Krajské ředitelství policie Plzeňského kraje, územní odbor Klatovy, Dopravní inspektorát Klatovy dospěl zdejší správní orgán k závěru, že vydá toto opatření obecné povahy, kterým bude stanovena výše uvedená přechodná úprava provozu. Správní orgán vydal stanovení přechodné úpravy provozu dle § 77 odst. 1 písm. c) zákona o silničním provozu jako opatření obecné povahy postupem dle části šesté správního řádu.

Poučení

Podle § 173 odst. 2 správního řádu proti opatření obecné povahy nelze podat opravný prostředek. Podle § 174 odst. 2 správního řádu lze soulad opatření obecné povahy posoudit v přezkumném řízení. Usnesení o zahájení přezkumného řízení lze vydat do 1 roku od účinnosti opatření obecné povahy.

Opatření obecné povahy nabývá účinnosti pátým dnem po dni vyvěšení této veřejné vyhlášky.



Jiří Dubský v.r.
služební číslo 414142

MĚSTSKÝ ÚŘAD KLATOVY

odbor dopravy
nám. Míru 62
339 01 Klatovy

Tato písemnost musí být vyvěšena po dobu 15 dnů na úřední desce a elektronické úřední desce Městského úřadu v Klatovech a Městského úřadu ve Strážově

Vyvěšeno dne :

Sejmuto dne:

Nabylo účinnosti dne:

Obdrží se žádostí o vyvěšení na úřední desce, elektronické úřední desce a následné navrácení potvrzeného rozhodnutí


- Městský úřad Klatovy, Odbor vnitřních věcí, nám. Míru 62/I., 339 01 Klatovy
- Městský úřad Strážov, Strážov 71, 340 21 Janovice nad Úhlavou

Obdrží po nabytí účinnosti OOP:

- Ondřej Kašpar, Tajanov 46, 339 01 Klatovy
- Policie ČR, KŘPPK-DI Klatovy, Nábřeží kpt. Nálepky 412, 339 01 Klatovy
- Správa a údržba silnic Plzeňského kraje, přís. org., Koterovská 162, 326 00 Plzeň
- vlastní k založení

č.j. 5256/16 D
MĚSTSKÝ ÚŘAD KLATOVY

odbor dopravy
nám. Míru 62
339 01 Klatovy

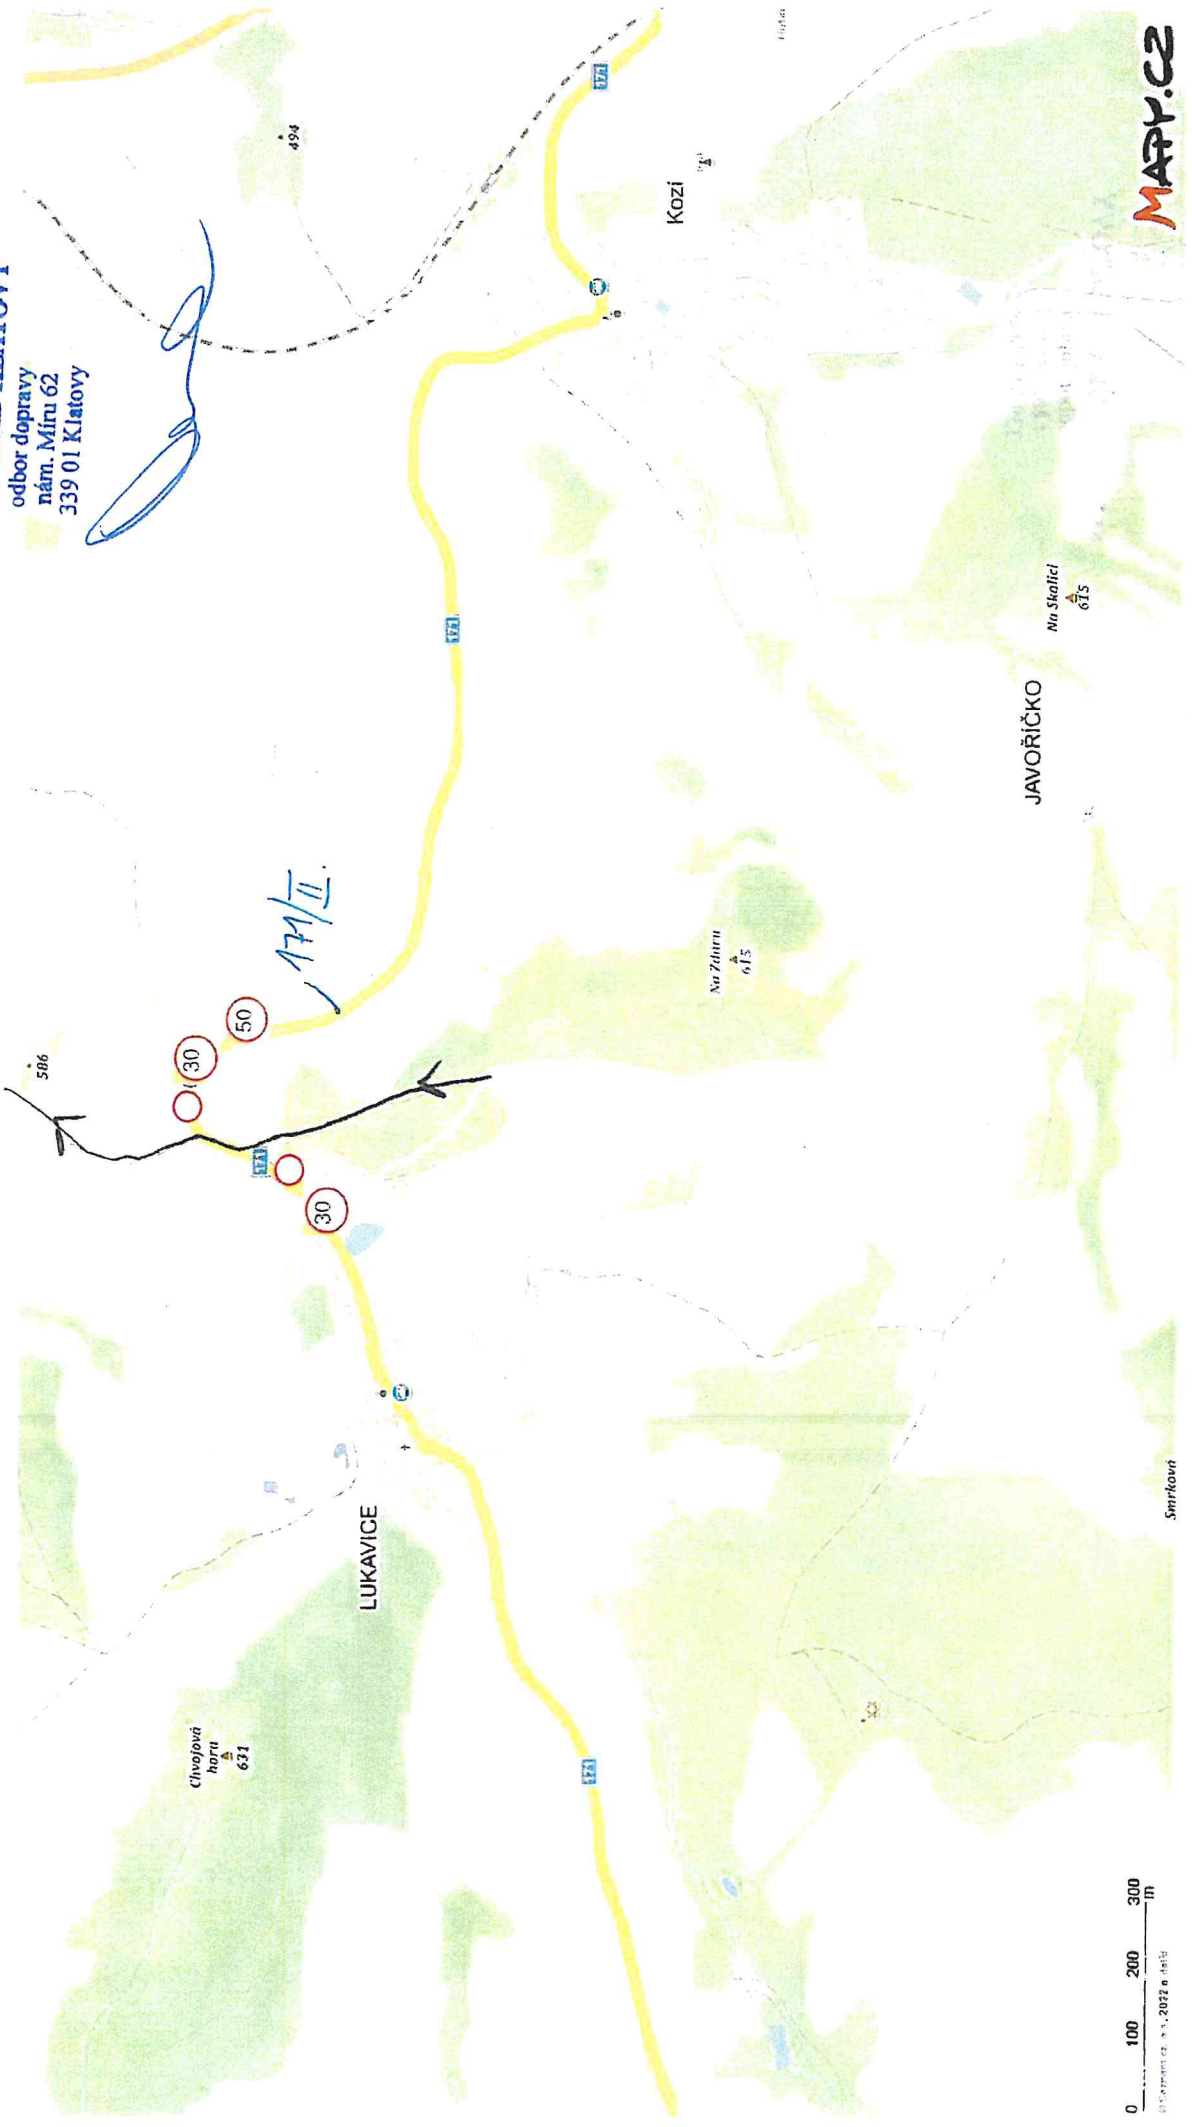


MAPP.CZ

0 100 200 300 m
© Mapy.cz, s.r.o., 2012 a další

č.j. 001/3250/16/DJ
MĚSTSKÝ ÚŘAD KLATOVY

odbor dopravy
nám. Míru 62
339 01 Klatovy

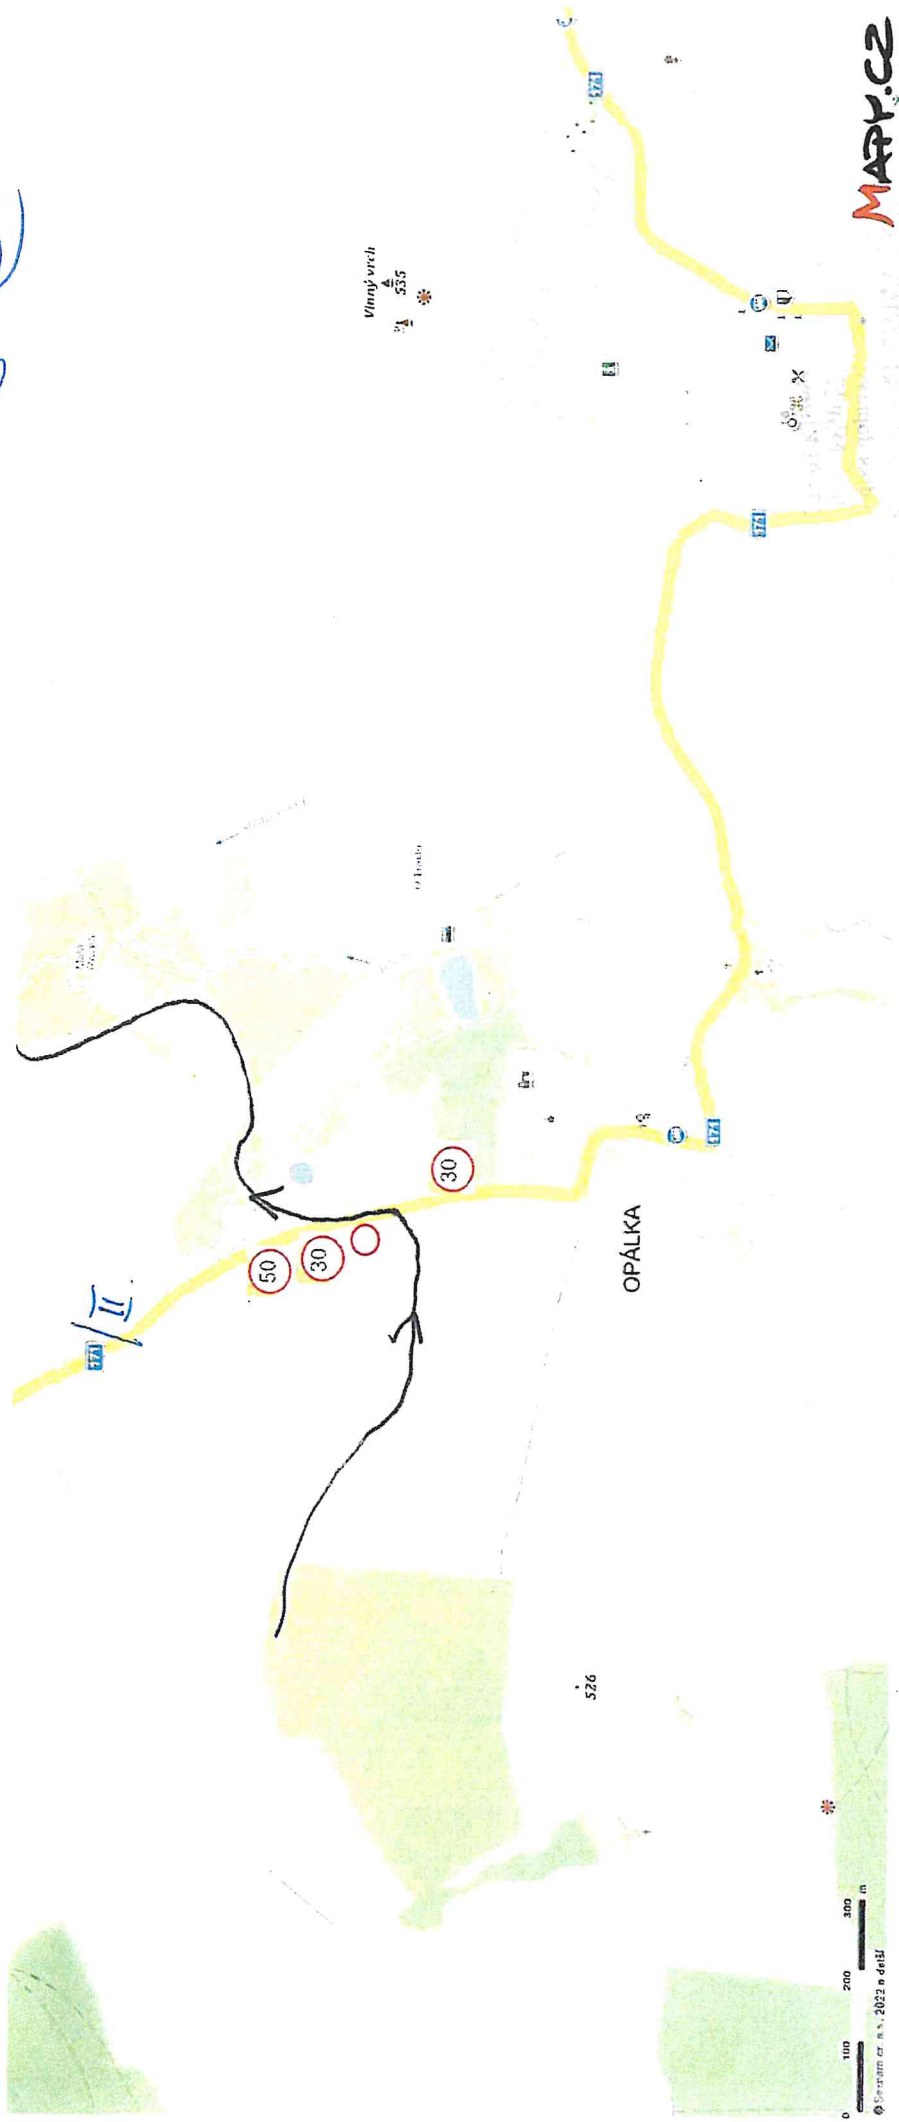


MAPPY.CZ

a. j. 00/3256/26/Dj
MĚSTSKÝ ÚŘAD KLATOVY

odbor dopravy
nám. Míru 62
339 01 Klatovy

525

476

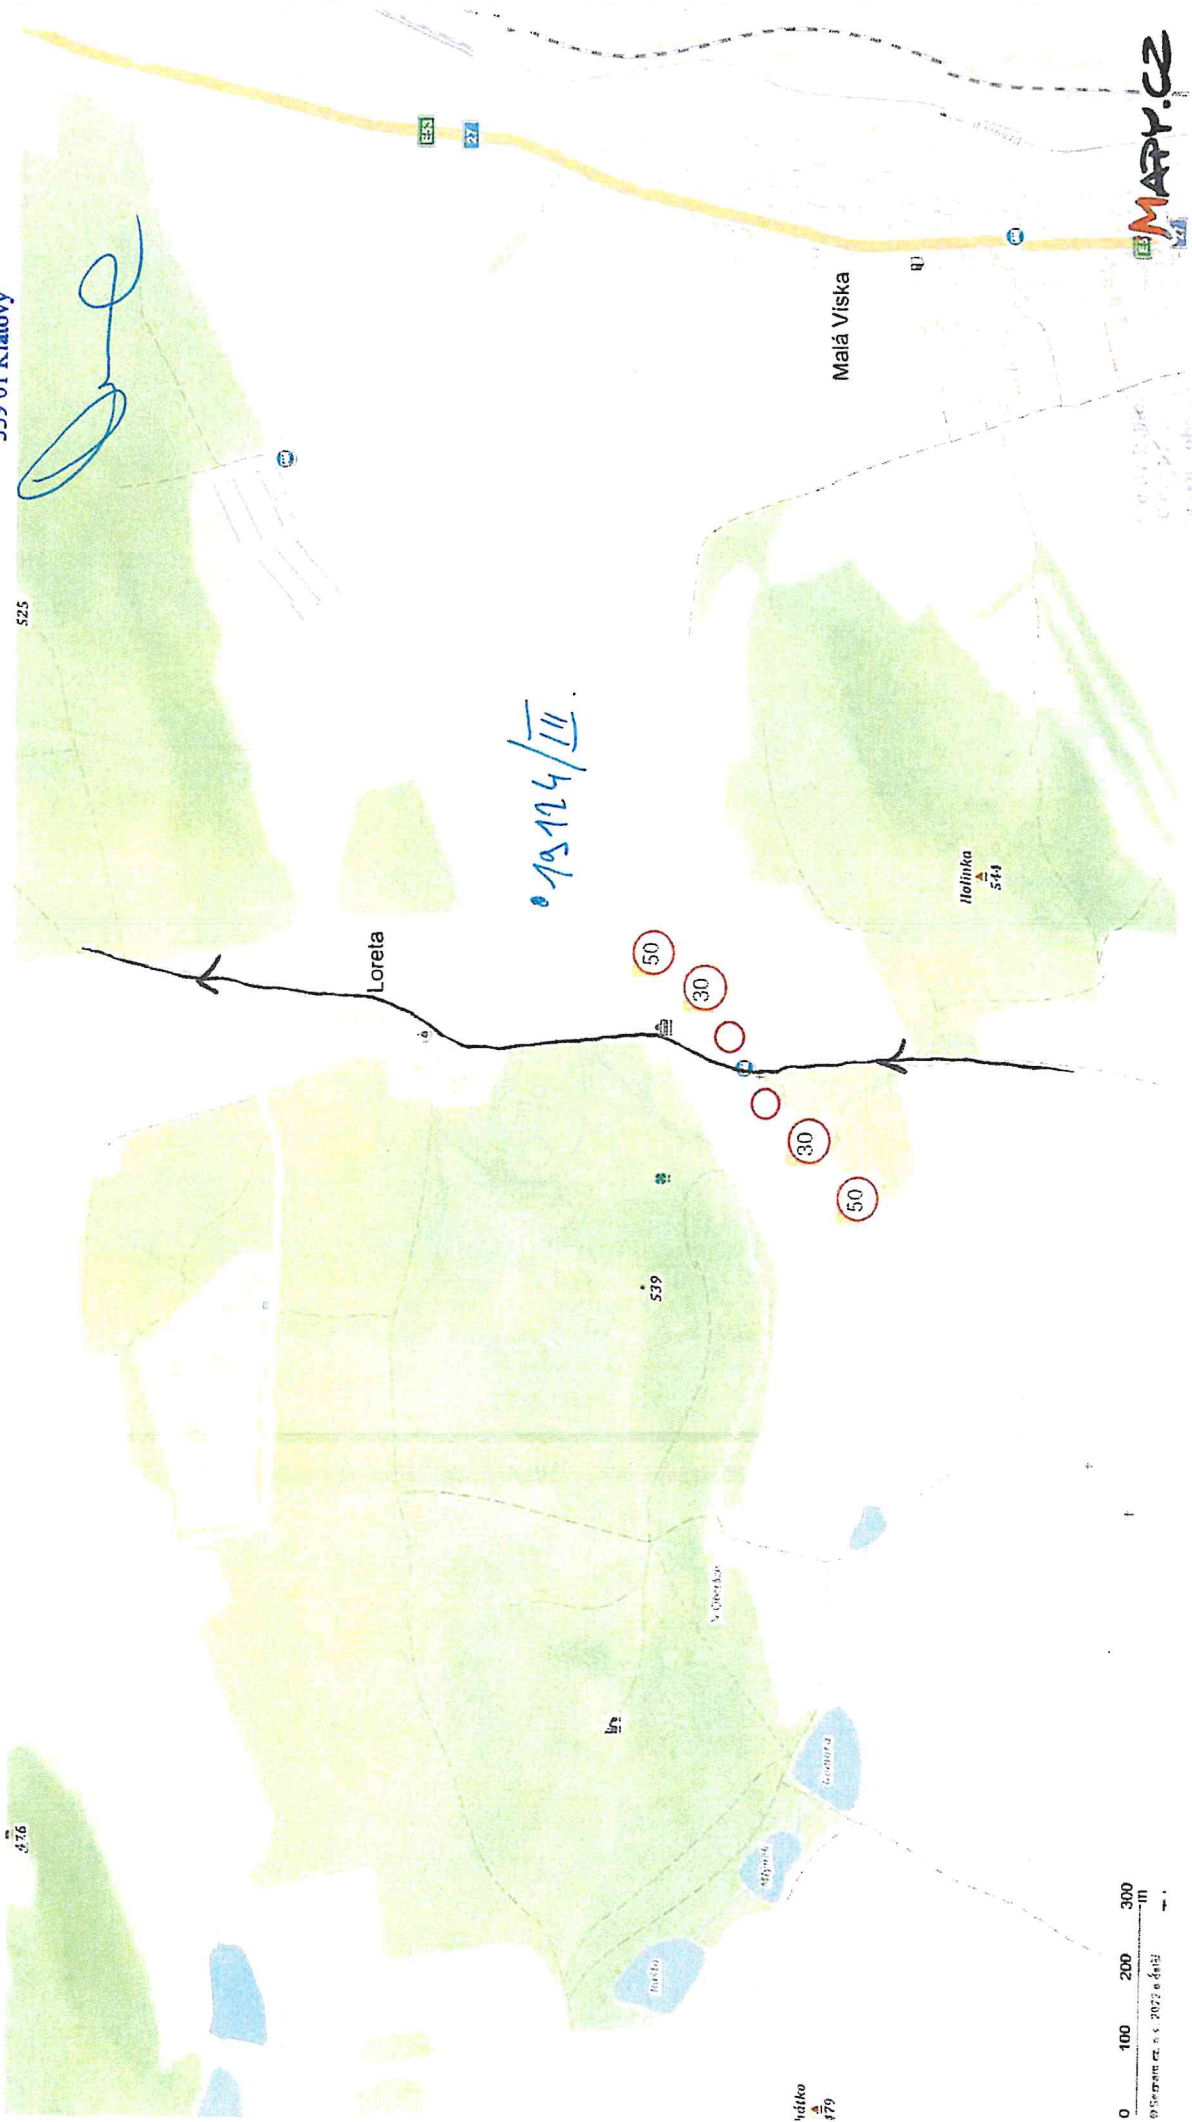

19124/III.

Lorela

Malá Víska

Holínka
544

50

30

30


50

539

vdtko
179



MAPPY.CZ

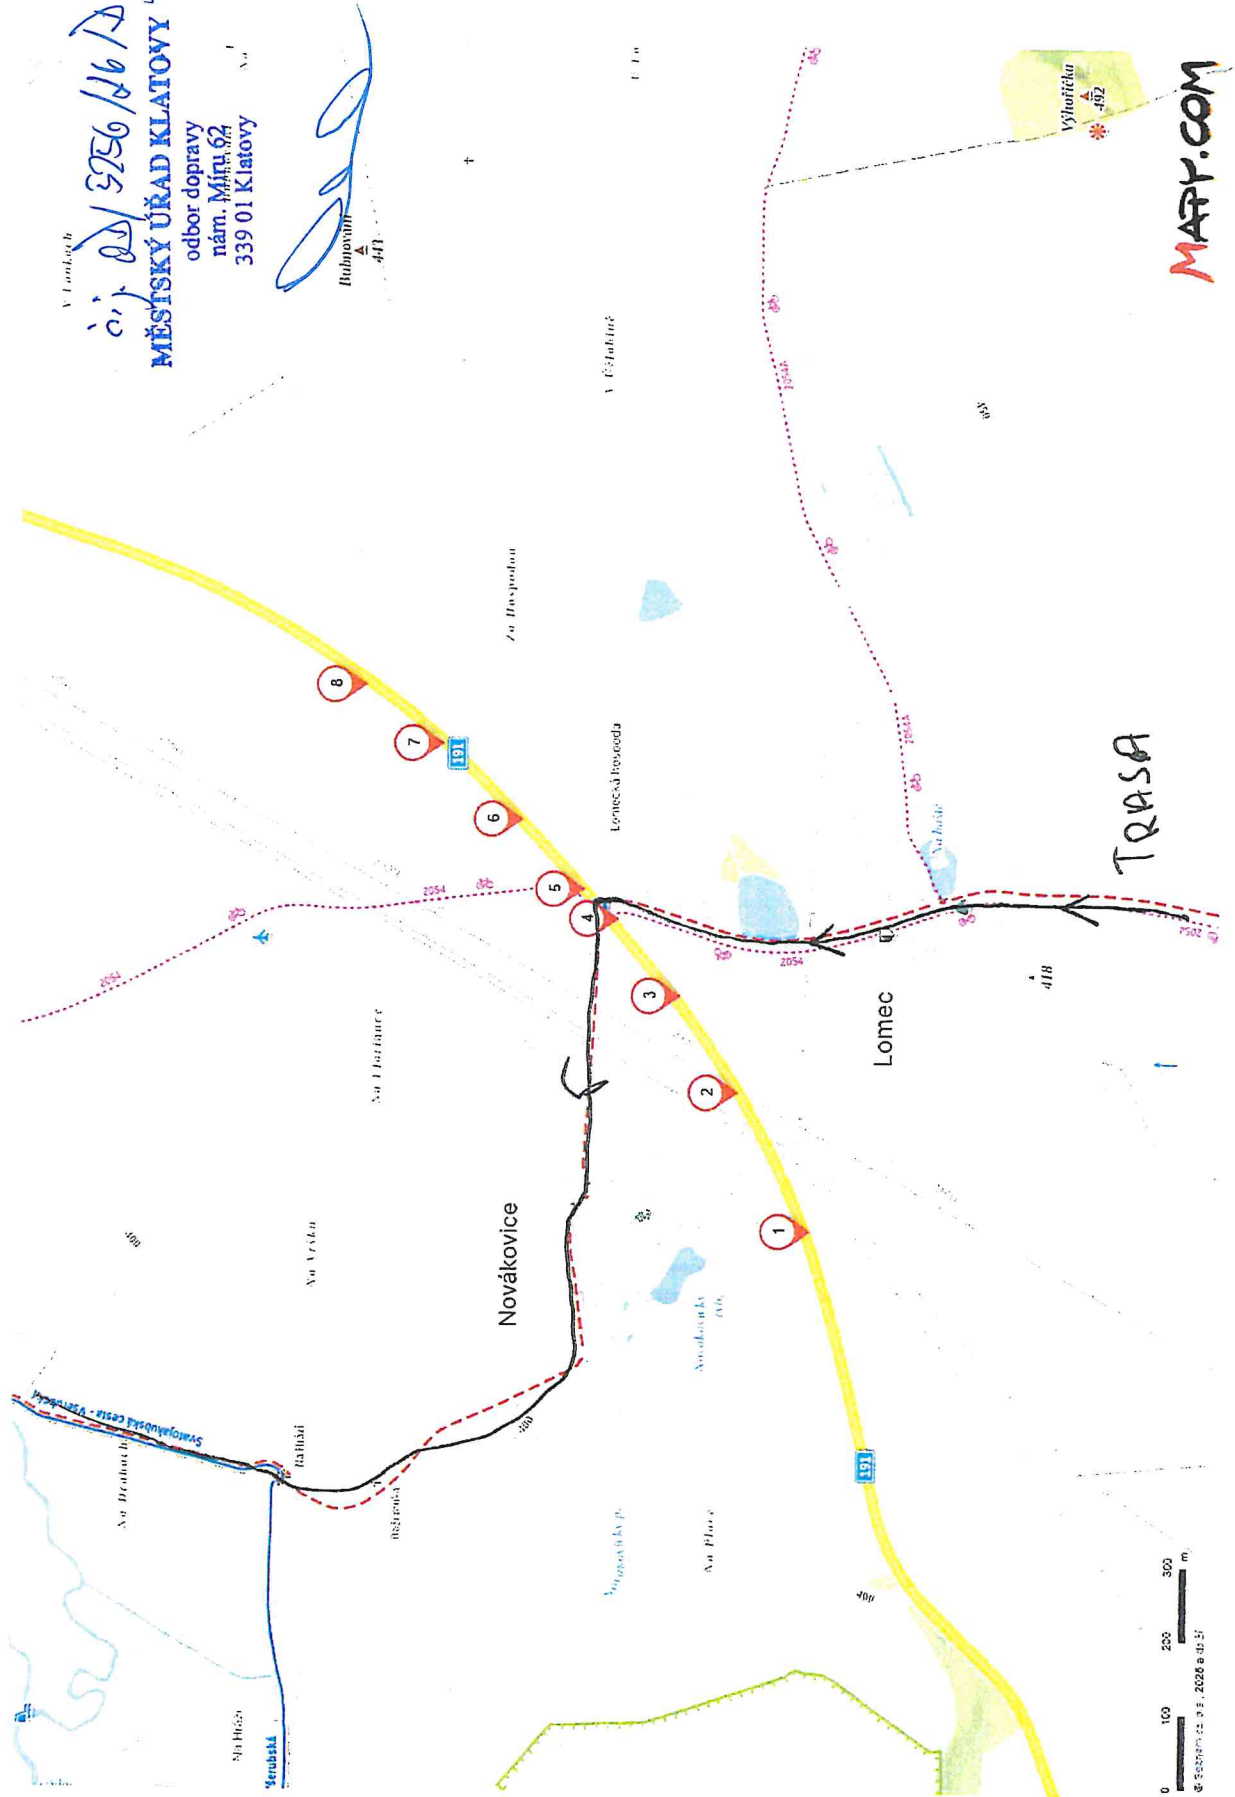

MĚSTSKÝ ÚŘAD KLATOVY
odbor dopravy
nám. Míru 62
339 01 Klatovy

[Handwritten signature]
Hrubovinné
441