

Č.j.: OD/6510-2/26/Dj
Vyřizuje: Dubský
Tel.: 376 347 491
jdubsky@mukt.cz
Datum: 29.7.2026

VEŘEJNÁ VYHLÁŠKA

opatření obecné povahy stanovení místní úpravy provozu na cyklostezce Klatovy – Chaloupky a sil. č. II/191

Městský úřad Klatovy, odbor dopravy, jako věcně a místně příslušný správní orgán podle § 124 odst. 6 zákona č. 361/2000 Sb., o provozu na pozemních komunikacích a o změnách některých zákonů, ve znění pozdějších předpisů, na základě návrhu ze dne 13.5.2026 podaného Městem Klatovy, náměstí Míru 62, 339 01 Klatovy, IČ 002 55 661, po předchozím projednání s dotčeným orgánem – Krajským ředitelstvím policie Plzeňského kraje, Územním odborem Klatovy, Dopravním inspektorátem č.j. KRPP-31038-2/ČJ-2025-030406 z 28.3.2025, podle § 77 odst. 1 písm. c) zákona o silničním provozu

s t a n o v u j e

místní úpravu provozu na cyklostezce Klatovy – Chaloupky a sil. č. II/191, spočívající v osazení dopravních značek a dopravního zařízení, dle schématu dopravně inženýrského opatření, které je přílohou této vyhlášky OOP.

Podmínky pro provedení místní úpravy provozu:

1. Dopravní značky budou osazeny v souladu s příslušnými ustanoveními zákona o silničním provozu a vyhlášky č. 294/2015 Sb., kterou se provádějí pravidla provozu na pozemních komunikacích a úprava a řízení provozu na pozemních komunikacích, ve znění pozdějších předpisů.
2. Svislé stálé dopravní značky a dodatková tabulky budou základního rozměru v retroreflexním provedení a při jejím umístění budou splněny požadavky technických podmínek TP 65 (Zásady pro dopravní značení na pozemních komunikacích), TP133 (Zásady pro vodorovné dopravní značení na pozemních komunikacích) a TP 114 (Svodidla na pozemních komunikacích).
3. Umístění svislých a vodorovných stálých dopravních značek zajistí navrhovatel na vlastní náklady po nabytí účinnosti tohoto opatření obecné povahy.

Odůvodnění

Dne 13.5.2026 podalo Město Klatovy, náměstí Míru 62, 339 01 Klatovy, IČ 002 55 661, žádost o stanovení místní úpravy provozu na cyklostezce Klatovy – Chaloupky a sil. č. II/191, spočívající v osazení případně odstranění dopravních

značek a dopravního zařízení, dle schématu dopravně inženýrského opatření, které je přílohou tohoto opatření obecné povahy.

Žádost včetně předložených situací s návrhem pro umístění požadovaného dopravního značení byla doložena vyjádřením Policie ČR, Krajské ředitelství policie Plzeňského kraje, Územní odbor Klatovy, Dopravní inspektorát Klatovy ze dne 28.3.2025, čj. KRPP-31038-2/ČJ-2025-030406, kdy vyslovilo s návrhem souhlas.

Dne 29.5.2026 byl v souladu s § 172 odst. 1 správního řádu návrh opatření obecné povahy Městským úřadem Klatovy vyvěšen na úřední desce a elektronické úřední desce Městského úřadu Klatovy, s tím, že dotčené osoby byly v návrhu vyzvány, že k němu mohou podávat připomínky nebo námítky ve lhůtě 30 dnů ode dne zveřejnění návrhu. V návrhu opatření obecné povahy bylo dále uvedeno, že písemné připomínky k návrhu může v uvedené lhůtě podat kdokoli, jehož práva, povinnosti nebo zájmy mohou být opatřením obecné povahy přímo dotčeny. Připomínkami se zdejší správní orgán bude zabývat jako podkladem pro opatření obecné povahy a vypořádá se s nimi v jeho odůvodnění. Vlastníci nemovitosti, jejichž práva, povinnosti nebo zájmy související s výkonem vlastnického práva mohou být opatřením obecné povahy přímo dotčeny, byli v návrhu opatření obecné povahy poučeni, že proti němu mohou podávat písemné odůvodněné námítky, o nichž rozhodne zdejší správní orgán. Návrh opatření obecné povahy byl z úřední desky sejmут dne 29.6.2026, tedy po uplynutí zákonné patnáctidenní lhůty ode dne zveřejnění kterým je den 13.6.2026.


Ve lhůtě 30 od ode dne zveřejnění návrhu opatření obecné povahy k němu nebyly podány žádné písemné připomínky nebo námítky. Proto mohl zdejší správní orgán přistoupit k vydání tohoto opatření obecné povahy, jímž bylo návrhu Města Klatovy, náměstí Míru 62, 339 01 Klatovy, IČ 002 55 661, na stanovení místní úpravy provozu vyhověno, a to na podkladě následujících skutečností.

Při vydání tohoto opatření obecné povahy, kterým se stanoví místní úprava provozu na cyklostezce Klatovy – Chaloupky a sil. č. II/191, spočívající v osazení případně odstranění dopravních značek a dopravního zařízení dle schématu dopravně inženýrského opatření, které je přílohou tohoto opatření obecné povahy, vycházel zdejší správní orgán především z obsahu návrhu žadatele. Na jeho podkladě dospěl zdejší správní orgán k závěru, že návrhu vyhoví a opatření obecné povahy vydá. Z obsahu návrhu na stanovení místní úpravy provozu a z poznatků z úřední činnosti zdejšího správního orgánu je zřejmé, že osazením, posunutím, příp. odstraněním dopravních značek a dopravního zařízení uvedených v příloze DIO se zajistí bezpečnost a plynulost silničního provozu na cyklostezce Klatovy – Chaloupky a sil. č. II/191. Na podkladě právě uvedených skutečností dospěl zdejší správní orgán k závěru, že vydá toto opatření obecné povahy, kterým bude stanovena místní úprava provozu na cyklostezce Klatovy – Chaloupky a sil. č. II/191, spočívající v osazení případně odstranění dopravních značek dle schématu dopravně inženýrského opatření.

Poučení

Podle § 173 odst. 2 správního řádu proti opatření obecné povahy nelze podat opravný prostředek. Podle § 174 odst. 2 správního řádu lze soulad opatření obecné povahy posoudit v přezkumném řízení. Usnesení o zahájení přezkumného řízení lze vydat do 1 roku od účinnosti opatření obecné povahy.

Opatření obecné povahy nabývá účinnosti patnáctým dnem po dni vyvěšení této veřejné vyhlášky.

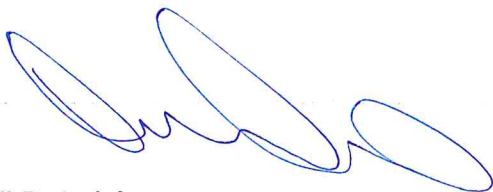

Jiří Dubský v.r.
služební číslo 414142

MĚSTSKÝ ÚŘAD KLATOVY
odbor dopravy
nám. Míru 62
339 01 Klatovy

Tato písemnost musí být vyvěšena po dobu 15 dnů na úřední desce a elektronické úřední desce Městského úřadu v Klatovech

Vyvěšeno dne :

Nabylo účinnosti dne :

Sejmuto dne:

Příloha: 7 x situace místní úpravy provozu

Obdrží se žádostí o vyvěšení na úřední desce, elektronické úřední desce a následné navrácení potvrzeného rozhodnutí

- Městský úřad Klatovy, Odbor vnitřních věcí, nám. Míru 62/I., 339 01 Klatovy

Obdrží po nabytí právní moci:

- Město Klatovy, nám. Míru 62/I., 339 01 Klatovy
- Policie ČR, KŘPPK-DI Klatovy, Nábřeží Kpt. Nálepky 412, 339 01 Klatovy
- Správa a údržba silnic Plzeňského kraje, příspěvková organizace, Koterovská 162, 326 00 Plzeň


Na vědomí:

- vlastní k založení


odbor dopravy
nám. Míru 62
339 01 Klatovy

339 01 Klatovy


339 01 Klatovy

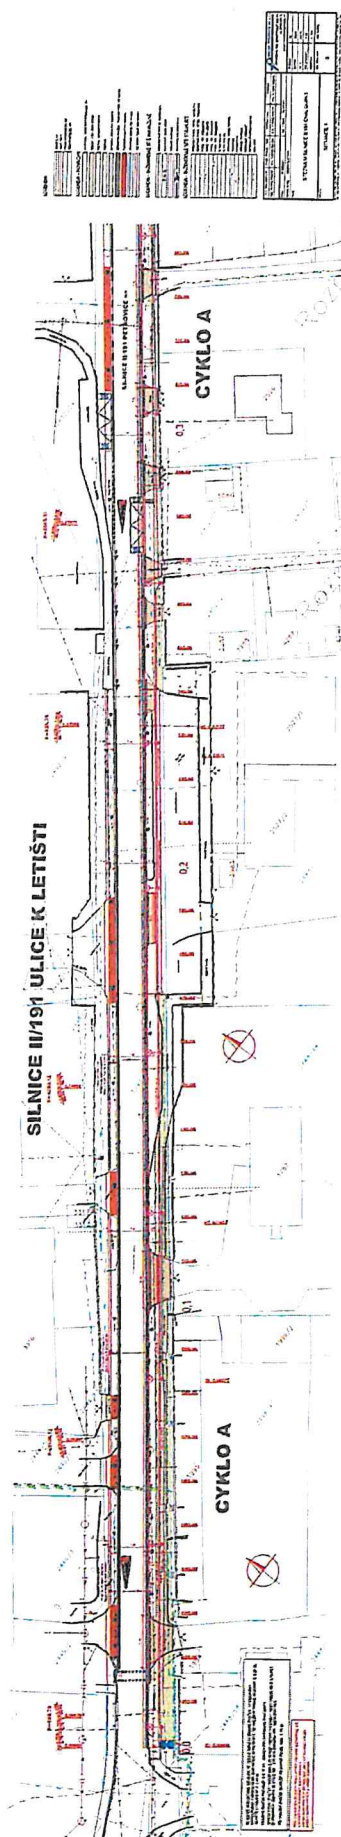

č.j. 05/6510/46 D.j.
MĚSTSKÝ ÚŘAD KLATOVY
 odbor dopravy
 nám. Míru 62
 339 01 Klatovy

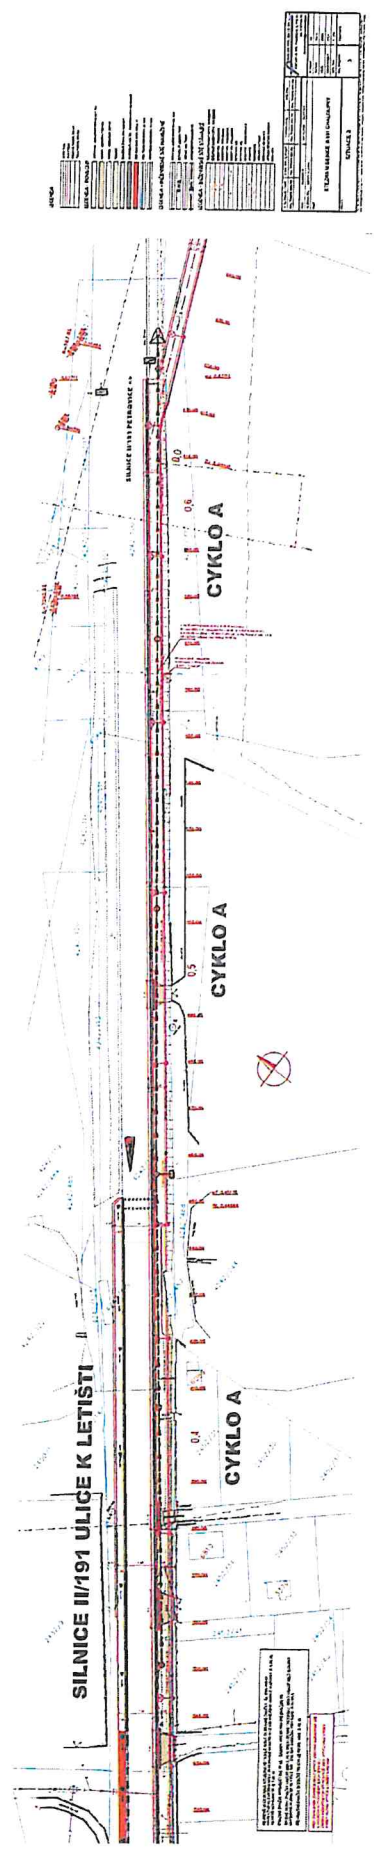


č.j. 02/650/16/Dj
MĚSTSKÝ ÚŘAD KLATOVY
 odbor dopravy
 nám. Míru 62
 339 01 Klatovy

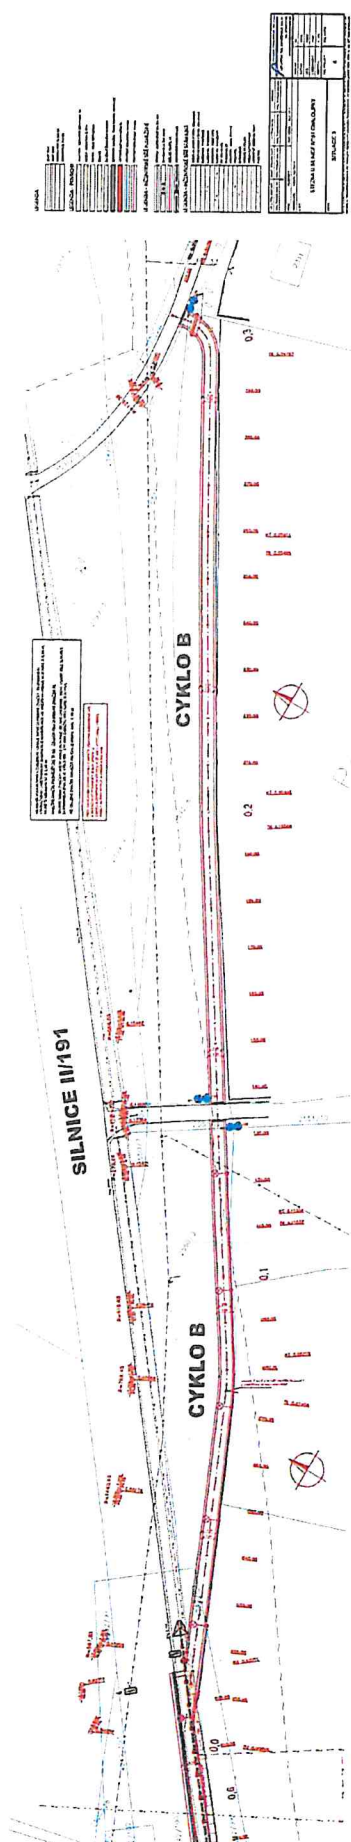MĚSTSKÝ ÚŘAD KLATOVY

odbor dopravy
přím. Místu 62
339 01 Klatovy

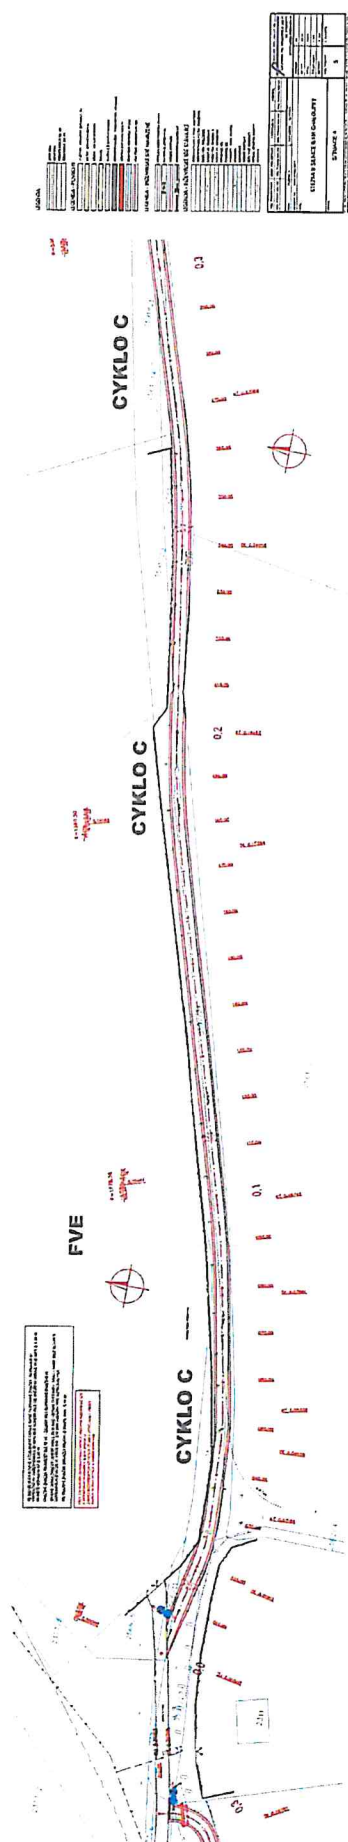


č.j. 00/2510/46/2j

MĚSTSKÝ ÚŘAD KLATOVY

odbor dopravy

nám. Míru 62


339 01 Klatovy

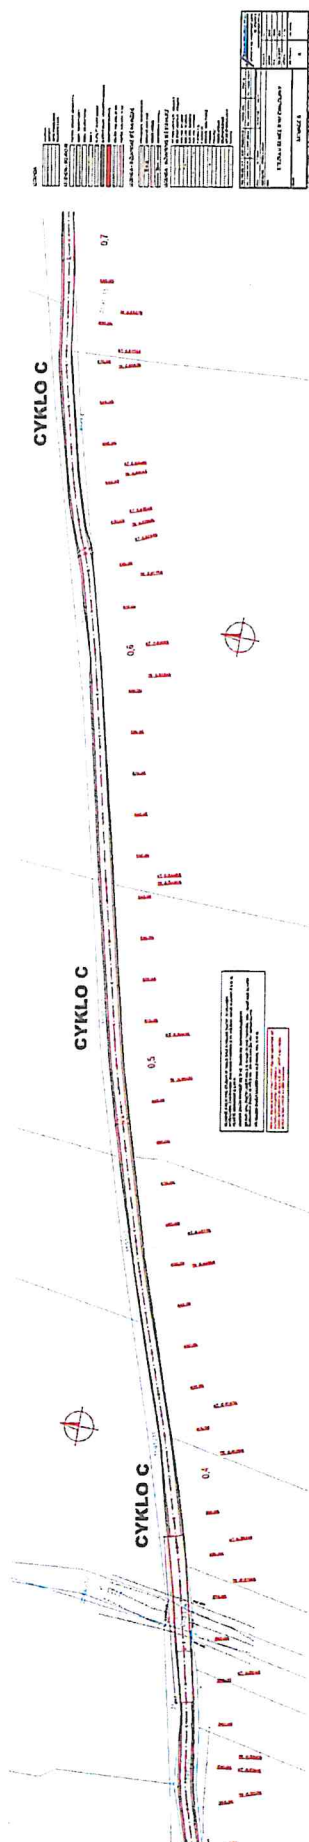

č.j. 02/ 6510/66/Dj
MĚSTSKÝ ÚŘAD KLATOVY

odbor dopravy
nám. Míru 62
339 01 Klatovy



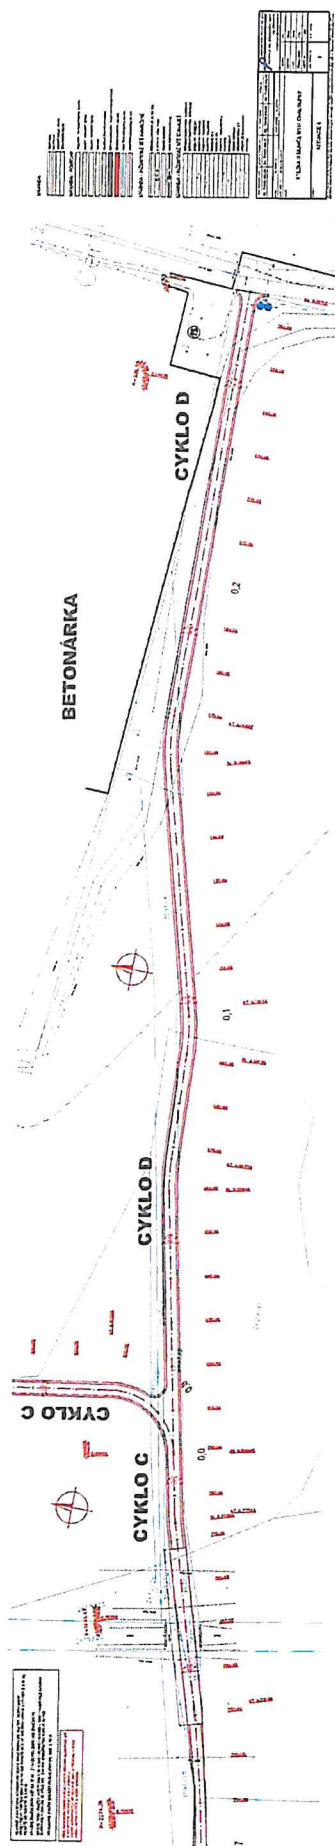

č.j. 02/6510/46/Dj
MĚSTSKÝ ÚŘAD KLATOVY
 odbor dopravy
 nám. Míru 62
 339 01 Klatovy