

č.j.: OD/8229-1/26/Dj
vyřizuje: Dubský
tel.: 376 347 491
jdubsky@mukt.cz
datum: 8.7.2026

VEŘEJNÁ VYHLÁŠKA

Oznámení o zahájení řízení o návrhu stanovení místní úpravy provozu na křížení MK v ulici Rybářská s výjezdem z parcely p.č. 1591/8 v k.ú. Nýrsko

Městský úřad v Klatovech, jako věcně a místně příslušný správní orgán podle §124 odst. 6 zákona č. 361/2000 Sb., o provozu na pozemních komunikacích a o změnách některých zákonů, ve znění pozdějších předpisů (dále jen „zákon o silničním provozu“) obdržel dne 7.7.2026 žádost společnosti Klatovská stavební kancelář s.r.o., Chodská 1032/27, 120 00 Praha – Vinohrady, IČ 252 13 776, o stanovení místní úpravy provozu na křížení místní komunikaci (dále jen MK) v ulici Rybářská s výjezdem z parcely p.č. 1591/8 v k.ú. Nýrsko, spočívající v umístění dopravních značek a dopravního zařízení dle schématu dopravně inženýrského opatření, které je nedílnou součástí této místní úpravy provozu pro označení nového uspořádání v dané oblasti.

Uvedeným dnem bylo zahájeno řízení o stanovení místní úpravy provozu na křížení místní komunikaci (dále jen MK) v ulici Rybářská s výjezdem z parcely p.č. 1591/8 v k.ú. Nýrsko dojde k umístění případně odstranění dopravních značek dle přílohy, která je součástí této místní úpravy provozu.


Žádost včetně předložených situací s návrhem pro umístění požadovaného dopravního značení posoudila Policie České republiky, Krajské ředitelství policie Plzeňského kraje, Územní odbor Klatovy, Dopravní inspektorát Klatovy pod čj. KRPP-116516-2/ČJ-2023-030406 ze dne 30.8.2023.

Městský úřad v Klatovech, jako věcně a místně příslušný správní orgán oznamuje zahájení řízení o návrhu opatření obecné povahy podle §171 a násl. části šesté správního řádu, a podle §77 odst. 1 písm. c) zákona o silničním provozu ve věci stanovení místní úpravy provozu dle výše uvedené žádosti.

Návrh opatření obecné povahy ve věci stanovení místní úpravy provozu na křížení místní komunikaci (dále jen MK) v ulici Rybářská s výjezdem z parcely p.č. 1591/8 v k.ú. Nýrsko vyplývá z důvodu nového komunikačního uspořádání v této části.

V souladu s ust. § 172, odst. 4 správního řádu k návrhu opatření obecné povahy může kdokoli, jehož práva, povinnosti nebo zájmy mohou být opatřením obecné povahy přímo dotčeny, uplatnit u správního orgánu písemné připomínky nebo na veřejném projednání ústní připomínky. Správní orgán je povinen se připomínkami zabývat jako podkladem pro opatření obecné povahy a vypořádat se s nimi v jeho odůvodnění.

V souladu s ust. §172, odst. 5 správního řádu vlastníci nemovitostí, jejichž práva, povinnosti nebo zájmy související s výkonem vlastnického práva mohou být opatřením obecné povahy přímo dotčeny, nebo, určí-li tak správní orgán, i jiné osoby, jejichž oprávněné zájmy mohou být opatřením obecné povahy přímo dotčeny, mohou podat proti návrhu opatření obecné povahy písemné odůvodněné námitky ke správnímu orgánu **ve lhůtě 30 dnů ode dne jeho zveřejnění**. O námitkách rozhoduje správní orgán, který opatření obecné povahy vydává.

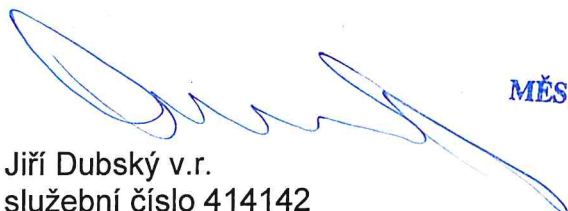
Jiří Dubský v.r.
služební číslo 414142

MĚSTSKÝ ÚŘAD KLATOVY
odbor dopravy
nám. Míru 62
339 01 Klatovy

V souladu s ust. §172, odst. 1 správního řádu musí být návrh obecné povahy zveřejněn nejméně po dobu 15 dnů ode dne jeho zveřejnění (první den zveřejnění je následující den po 15. dnu vyvěšení), na úřední desce a elektronické úřední desce Městského úřadu v Klatovech a Městského úřadu v Nýrsku.

Vyvěšeno dne :

Sejmuto dne:

Příloha: 1 x situace

Obdrží se žádostí o vyvěšení na úřední desce, elektronické úřední desce a následné navrácení potvrzeného rozhodnutí

- Městský úřad Klatovy, Odbor vnitřních věcí, nám. Míru 62/I., 339 01 Klatovy
- Městský úřad Nýrsko, Náměstí 122, 340 22 Nýrsko

Obdrží:


- Krajské ředitelství policie Plzeňského kraje, Územní odbor Klatovy, Dopravní inspektorát, nábřeží Kpt. Nálepky 412, 339 01 Klatovy
- vlastní k založení

NOVÉ VODOROVNÉ DOPRAVNÍ ZNAČENÍ


V 10f - SYMBOL OSOBY NA INVALIDNÍM VOZÍKU
V 12c - ZÁKAZ STÁNÍ



NOVÉ SVISLÉ DOPRAVNÍ ZNAČENÍ

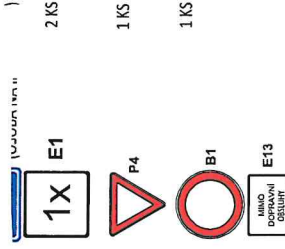

č.j. OD/8419/26/D)
MĚSTSKÝ ÚŘAD KLATOVY
 odbor dopravy
 nám. Míru 62
 339 01 Klatovy

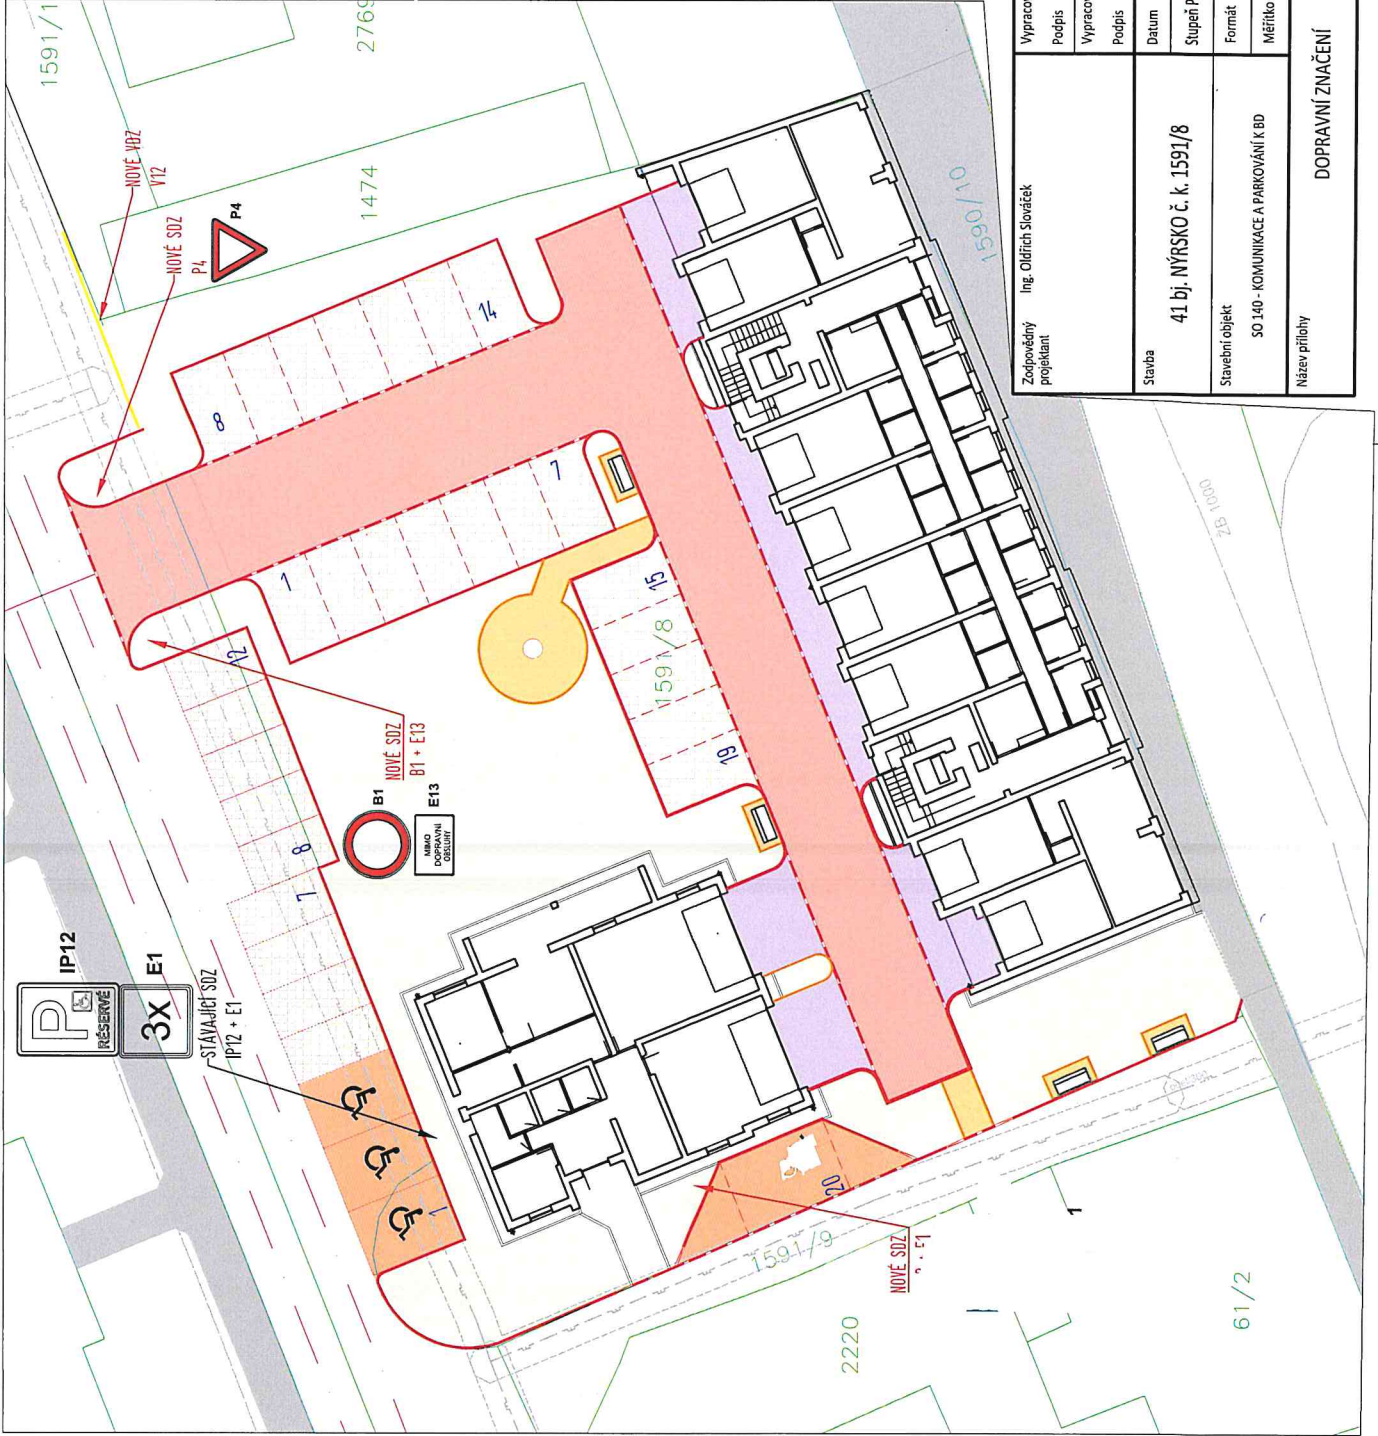

Zodpovědný projektant	Ing. Oldřich Slováček	Vypracoval	Ing. Matěj Slováček	S-pro servis s.r.o.	Pivovarská 1272 388 01 Blatná IČ 060 16 910
	Podpis		Podpis		
Stavba	41 bj. NÝRSKO č. k. 1591/8	Datum	04/2023	Číslo paré	
Stavební objekt	SO 140 - KOMUNIKACE A PARKOVÁNÍ K BD	Stupeň PD	DUSP	Petr Dvořáček Klatovská 613 340 22 Nýrsko	
Název přílohy	DOPRAVNÍ ZNAČENÍ	Formát	A3		
		Měřítko	1:250		
					Číslo přílohy D.1.1.2.g