

Č.j.: OD/10402/26/Dj

Vyřizuje: Dubský

Tel.: 376 347 491

jdubsky@mukt.cz

Datum: 2.9.2026

VEŘEJNÁ VYHLÁŠKA

opatření obecné povahy stanovení přechodné úpravy provozu

Městský úřad Klatovy, odbor dopravy, jako věcně a místně příslušný správní orgán podle § 124 odst. 6 zákona č. 361/2000 Sb., o provozu na pozemních komunikacích a o změnách některých zákonů, ve znění pozdějších předpisů, na základě návrhu ze dne 1.9.2026 podaného paní Petrou Kubíní, nar. 7.7.1982, bytem Ostřetice 22, 339 01 Klatovy po projednání s dotčeným orgánem – Krajským ředitelstvím policie Plzeňského kraje, Územní odbor Klatovy, DI Klatovy, Nábřeží kpt. Nálepky 412, 339 01 Klatovy, ze dne 31.8.2026, č.j. KRPP-127450-2/ČJ-2026-030406, podle § 77 odst. 1 písm. c) zákona o silničním provozu

stanovuje přechodnou úpravy provozu

v obci Ostřetice na silnici č. II/191 v úseku km cca 46,210 - 46,445, k zajištění bezpečnosti při opravě fasáda RD ze severní strany a stavby lešení, které sice nebude zasahovat do silnice, ale pro zvýšení bezpečnosti budou obousměrně umístěny dopravní značky B20a nejvyšší povolená rychlost (30) a dopravní značky A15 práce na silnici, dle situace, které je nedílnou součástí této přechodné úpravy provozu,
v termínu: od 10.9.2026 do 10.11.2026 (přesný termín bude upřesněn, dle zhotovitelské společnosti)

Podmínky pro provedení přechodné úpravy provozu:

1. Dopravní značky související s označením pracovního místa na výše uvedených silnicích budou instalovány bezprostředně před zahájením prací, po nezbytně nutnou dobu, pominou-li důvody (tj. dokončení stavby v daném místě) bude dopravní značení neprodleně odstraněno.
2. V zájmu bezpečnosti a plynulosti provozu na pozemních komunikacích budou použity dopravní značky v souladu TP 66 „Zásady pro označování pracovních míst na pozemních komunikacích“ a TP 65 „Zásady pro dopravní značení na pozemních komunikacích“.
3. V případě, že si situace v místě prací z hlediska bezpečnosti a plynulosti provozu vyžádá jeho regulaci, použije zhotovitel náležitě poučené a předepsaným způsobem vybavené zaměstnance ve smyslu § 79 odst. 1 písm. i) zák. č. 361/2000 Sb.
4. Pokud po naprosto nezbytnou dobu vyvstane nutnost zúžení přilehlého jízdního pruhu, budou využity směrovací desky Z 4a/Z 4b a nebo dopravní kužely Z 1.

5. Dopravní značky budou instalovány v době mimo dopravní špičku a budou po celou dobu udržovány v čistotě a na odpovídajícím místě.
6. V místech prací, kde budou umístěny dopravní značky a zařízení, nesmí být umísťovány žádné překážky, které by bránily výhledu na tyto dopravní značky a zařízení (např. stavební buňky).


Odůvodnění

Dne 1.9.2026 podala paní Petra Kubíní, nar. 7.7.1982, bytem Ostřetice 22, 339 01 Klatovy, zdejšímu správnímu orgánu návrh na přechodnou úpravu provozu na sil. č. II/191 v Ostřeticích k zajištění bezpečnosti při opravě fasády RD a stavby lešení v těsném sousedství uvedené komunikace. Žadatelem je požadováno usměrnit dopravním značením provoz na výše uvedené silnici. V návrhu byl uveden konkrétní důvod, proč by měl být provoz navrhovaným způsobem omezen dle dopravně inženýrského opatření této akce. Na podkladě žádosti a souhlasného stanoviska PČR, Krajské ředitelství policie Plzeňského kraje, dospěl zdejší správní orgán k závěru, že vydá toto opatření obecné povahy, kterým bude stanovena výše uvedená přechodná úprava provozu. Správní orgán vydal stanovení přechodné úpravy provozu dle § 77 odst. 1 písm. c) zákona o silničním provozu jako opatření obecné povahy postupem dle části šesté správního řádu.

Poučení

Podle § 173 odst. 2 správního řádu proti opatření obecné povahy nelze podat opravný prostředek. Podle § 174 odst. 2 správního řádu lze soulad opatření obecné povahy posoudit v přezkumném řízení. Usnesení o zahájení přezkumného řízení lze vydat do 1 roku od účinnosti opatření obecné povahy.

Opatření obecné povahy nabývá účinnosti pátým dnem po dni vyvěšení této veřejné vyhlášky.

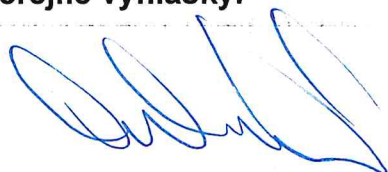

MĚSTSKÝ ÚŘAD KLATOVY
odbor dopravy
nám. Míru 62
339 01 Klatovy

Jiří Dubský v.r.
služební číslo 414142

Tato písemnost musí být vyvěšena po dobu 15 dnů na úřední a elektronické úřední desce Městského úřadu v Klatovech a Městského úřadu v Ostřeticích.

Vyvěšeno dne :

Sejmuto dne:

Nabylo účinnosti dne:


Příloha: 1x Dopravní opatření

Obdrží se žádostí o vyvěšení na úřední desce, elektronické úřední desce a následné navrácení potvrzeného rozhodnutí

- Městský úřad Klatovy, Odbor vnitřních věcí, nám. Míru 62/I., 339 01 Klatovy
- Městský úřad Ostřetice, Ostřetice č.p. 27, 339 01 Klatovy

Obdrží po nabytí účinnosti OOP:

- Petra Kubíni, Ostřetice 22, 339 01 Klatovy
- Policie ČR, KŘPPK-DI Klatovy, Nábřeží Kpt. Nálepky 412, 339 01 Klatovy
- Správa a údržba silnic Plzeňského kraje, p. o., Koterovská 162, 326 00 Plzeň
- ARRIVA STŘEDNÍ ČECHY s.r.o., Pod Hájem 97, 267 01 Králův Dvůr

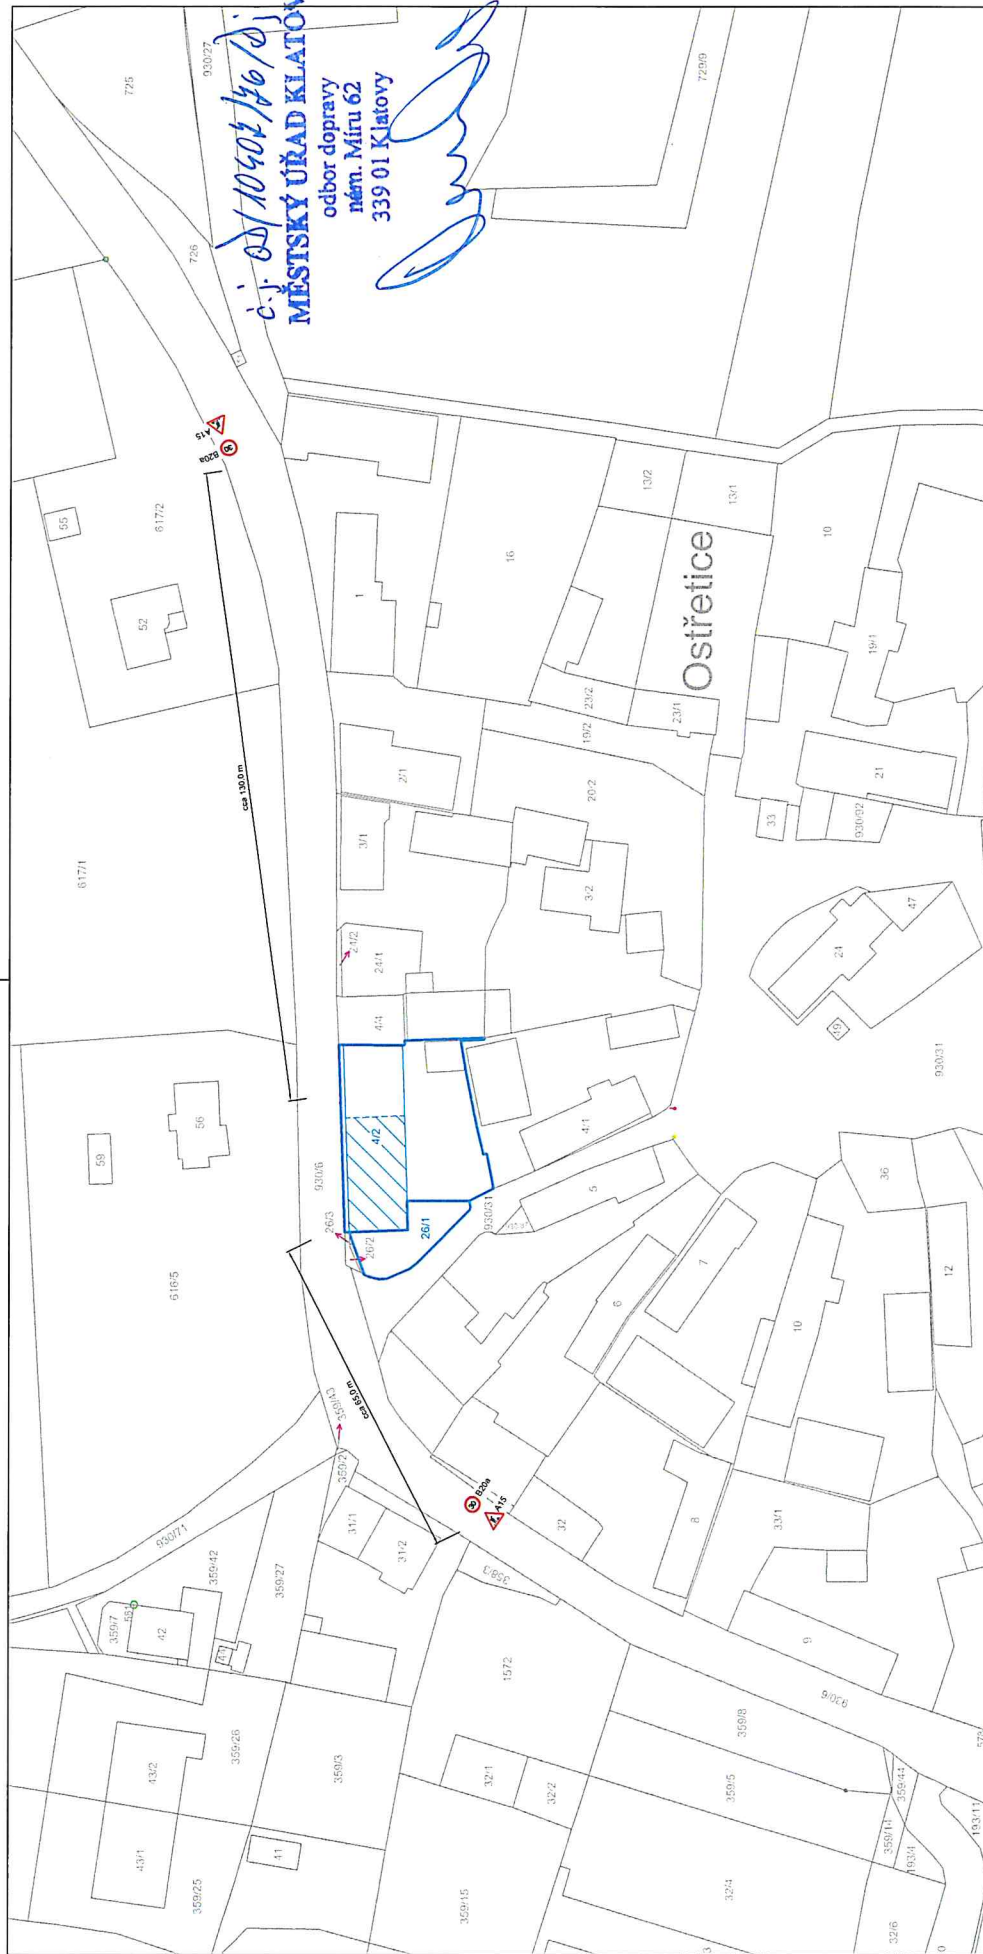

č.j. 05/10404/16/01
odbor dopravy
nám. Míru 62
339 01 Klatovy

SUP TEL - PROJEKT s.r.o.			
IČO: 04661767 • Hlíbovní 1322/15, 312 00 Písek • tel. fax: 722 980 716 • e-mail: kubih@supitel.cz			
Zodp. projektant	Projektant	Číslo zakázky	
Petra Kubíní	Petra Kubíní	Petra Kubíní	
Investor		Datum	VIII / 2026
Petra Kubíní, Ostřetice 22, 339 01 Klatovy		Účel	DPS
Ostřetice č.p. 22, okres Klatovy		Měřítko	1 : 1000
oprava fasády		Číslo výkresu	B04
DOPRAVNĚ INŽENÝRSKÉ OPATŘENÍ			

LEGENDA
Hranice parcel KN
Hranice parcel dotčené stavebními úpravami
Nemovitost - dotčený dům

