

Č.j.: OD/5373/26/Dj

Vyřizuje: Dubský

Tel.: 376 347 491

jdubsky@mukt.cz

Datum: 5.5.2026

VEŘEJNÁ VYHLÁŠKA

opatření obecné povahy stanovení přechodné úpravy provozu

Městský úřad Klatovy, odbor dopravy, jako věcně a místně příslušný správní orgán podle § 124 odst. 6 zákona č. 361/2000 Sb., o provozu na pozemních komunikacích a o změnách některých zákonů, ve znění pozdějších předpisů, na základě návrhu ze dne 20.4.2026 podaného společností GASSPO, spol. s r.o., Domažlická 210, 339 01 Klatovy, IČ 453 48 774 po projednání s dotčeným orgánem – Krajským ředitelstvím policie Plzeňského kraje, Územní odbor Klatovy, DI Klatovy, Nábřeží kpt. Nálepky 412, 339 01 Klatovy, ze dne 22.10.2025, č.j. KRPP-134712-2/ČJ-2025-030406, podle § 77 odst. 1 písm. c) zákona o silničním provozu

stanovuje přechodnou úpravu provozu

v Klatovech na sil. II/186 v ulici Plánická spočívající v umístění dopravních značek a dopravního zařízení dle schématu dopravně inženýrského opatření, které je nedílnou součástí této přechodné úpravy provozu pro označení pracovních míst, při akci „REKO MS Klatovy – K Vodojemu“,

**v termínu: 13.7.2026 - 26.7.2026 značky v ulici Plánická upozorňující na práce
v boční ulici K Vodojemu**

27.7.2026 - 31.8.2026 značky v ulici Plánická při pracích v této ulici

Podmínky pro provedení přechodné úpravy provozu:

1. Dopravní značky související s označením pracovního místa a na objízdné trase na výše uvedených silnicích budou instalovány bezprostředně před zahájením prací, po nezbytně nutnou dobu, pominou-li důvody (tj. dokončení stavby v daném místě) bude dopravní značení neprodleně odstraněno.
2. V zájmu bezpečnosti a plynulosti provozu na pozemních komunikacích budou použity dopravní značky v souladu TP 66 „Zásady pro označování pracovních míst na pozemních komunikacích“ a TP 65 „Zásady pro dopravní značení na pozemních komunikacích“.
3. V případě, že si situace v místě prací z hlediska bezpečnosti a plynulosti provozu vyžádá jeho regulaci, použije zhotovitel náležitě poučené a předepsaným způsobem vybavené zaměstnance ve smyslu § 79 odst. 1 písm. i) zák. č. 361/2000 Sb.
4. Obyvatelům přilehlých nemovitostí bude zajištěn přístup a po domluvě se stavbyvedoucím na místě i příjezd k těmto nemovitostem.

5. Dopravní značky budou instalovány v době mimo dopravní špičku a budou po celou dobu udržovány v čistotě a na odpovídajícím místě.
6. V místech prací, kde budou umístěny dopravní značky a zařízení, nesmí být umístovány žádné překážky, které by bránily výhledu na tyto dopravní značky a zařízení (např. stavební buňky).
7. Za uzavírku, jakožto dopravní značení zodpovídá Martin Beňák stavbyvedoucí spol. GASSPO, spol. s r.o., tel. 725 842 839

Odůvodnění

Dne 20.4.2026 podala společnost GASSPO, spol. s r.o., Domažlická 210, 339 01 Klatovy, IČ 453 48 774 zdejšímu správnímu orgánu návrh na přechodnou úpravu provozu na sil. č. II/186 v ul. Plánická v Klatovech. Žadatelem je požadováno usměrnit dopravním značením provoz na výše uvedené silnici. V návrhu byl uveden konkrétní důvod, proč by měl být provoz navrhovaným způsobem omezen dle dopravně inženýrského opatření této akce. Na podkladě žádosti a souhlasného stanoviska PČR, Krajské ředitelství policie Plzeňského kraje, dospěl zdejší správní orgán k závěru, že vydá toto opatření obecné povahy, kterým bude stanovena výše uvedená přechodná úprava provozu. Správní orgán vydal stanovení přechodné úpravy provozu dle § 77 odst. 1 písm. c) zákona o silničním provozu jako opatření obecné povahy postupem dle části šesté správního řádu.

Poučení

Podle § 173 odst. 2 správního řádu proti opatření obecné povahy nelze podat opravný prostředek. Podle § 174 odst. 2 správního řádu lze soulad opatření obecné povahy posoudit v přezkumném řízení. Usnesení o zahájení přezkumného řízení lze vydat do 1 roku od účinnosti opatření obecné povahy.

Opatření obecné povahy nabývá účinnosti pátým dnem po dni vyvěšení této veřejné vyhlášky.



Jiří Dubský v.r.
služební číslo 414142

MĚSTSKÝ ÚŘAD KLATOVY

odbor dopravy
nám. Míru 62
339 01 Klatovy

Tato písemnost musí být vyvěšena po dobu 15 dnů na úřední a elektronické úřední desce Městského úřadu v Klatovech.

Vyvěšeno dne :

Sejmuto dne:

Nabylo účinnosti dne:

Příloha: 1 x Dopravní opatření

Obdrží se žádostí o vyvěšení na úřední desce, elektronické úřední desce a následné navrácení potvrzeného rozhodnutí

- Městský úřad Klatovy, Odbor vnitřních věcí, nám. Míru 62/I., 339 01 Klatovy

Obdrží po nabytí účinnosti OOP:

- GASSPO, spol. s r.o., Domažlická 210, 339 01 Klatovy
- Policie ČR, KŘPPK-DI Klatovy, Nábřeží Kpt. Nálepky 412, 339 01 Klatovy
- Správa a údržba silnic Plzeňského kraje, p. o., Koterovská 162, 326 00 Plzeň

dj. OD/SSYS/16/14
MĚSTSKÝ ÚŘAD KLATOVY
 odbor dopravy
 nám. Míru 62
 339 01 Klatovy

LEGENDA

- PLYNOVOD VÝKOP
- VÝKOPOVÁ JÁMA
- PŘÍČNÝ PŘEKOP
- RUŠENÝ PLYNOVOD VÝKOP
- ZÁBRADLÍ DLE BOZP
- OPLOCENÍ MIN VÝŠKY 1,8 m



SMĚR PROVOZU




NAVŘZENÉ PŘECHODNÉ
 DOPRAVNÍ ZNAČENÍ




Z4 d/e (+ SV typ 1)



STÁVAJÍCÍ DOPRAVNÍ
 ZNAČENÍ

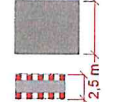

LÁVKA PRO CHODCE
 PŘEJEZDOVÝ PLECH
 min 1,5 m
 min 2,5 m

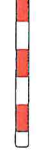


ZÁBRANA Z2




PDZ B28 BUDE OSAŽENO
 7 DNI PŘED ZAHAJENÍM
 PRACÍ



POUČENÍ A ZPŮSOBILÍ
 PRACOVNÍCI

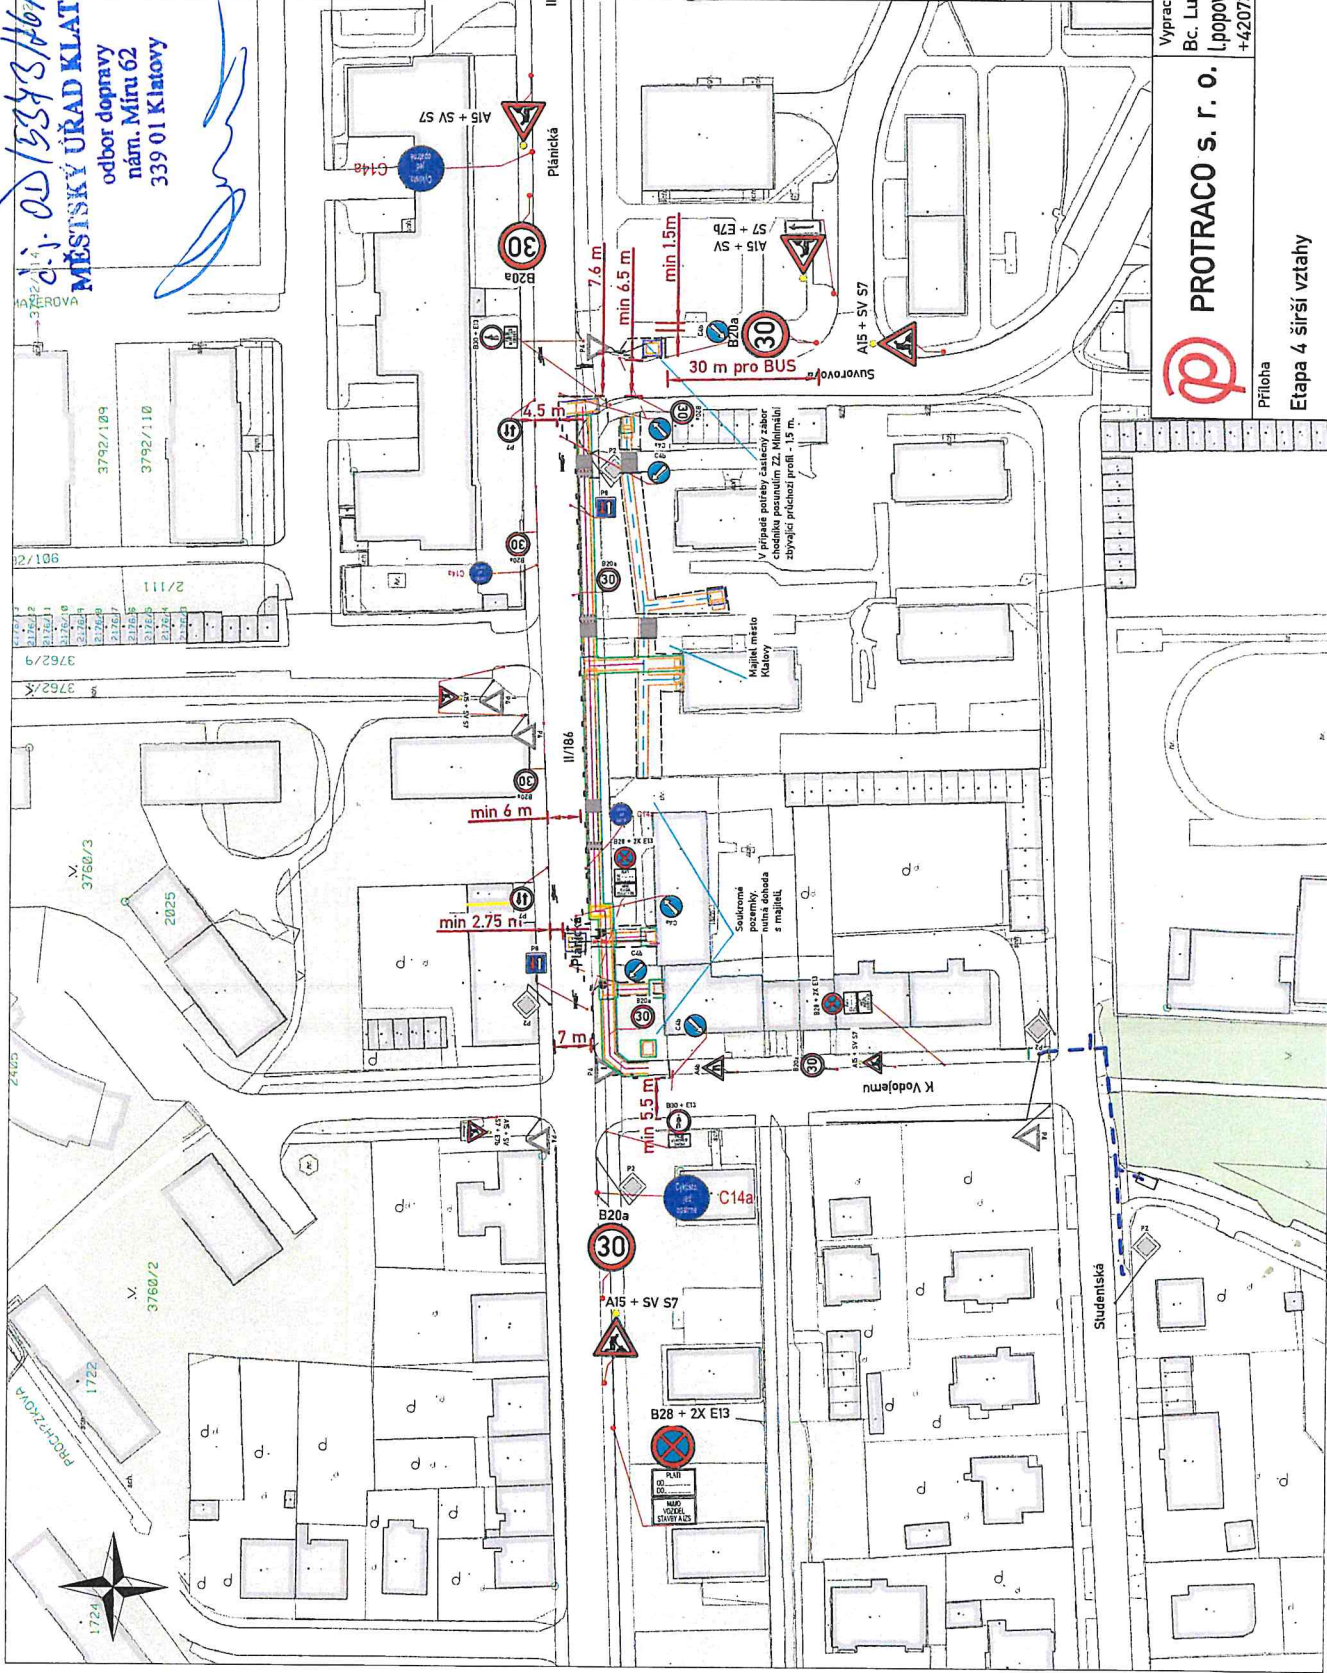

PROTRACO s. r. o.  Příloha Etapa 4 širší vztahy		Vypracoval Bc. Lukáš Popovič l.popovic@protraco.cz +420737968928	Datum 09/2025
		Formát A3	
		Měřítko 1:1000	
			Č. Přílohy 10