

Č.j.: OD/14456-2/25/Dj
Vyřizuje: Dubský
Tel.: 376 347 491
jdubsky@mukt.cz
Datum: 28.1.2026

VEŘEJNÁ VYHLÁŠKA

opatření obecné povahy stanovení místní úpravy provozu na místní komunikaci v ulici Vrchlického ve Švihově

Městský úřad Klatovy, odbor dopravy, jako věcně a místně příslušný správní orgán podle § 124 odst. 6 zákona č. 361/2000 Sb., o provozu na pozemních komunikacích a o změnách některých zákonů, ve znění pozdějších předpisů, na základě návrhu ze dne 28.11.2025 podaného Městem Švihov, Nám. E. Beneše 38, 340 12 Švihov, IČ 002 56 153, po předchozím projednání s dotčeným orgánem – Krajským ředitelstvím policie Plzeňského kraje, Územním odborem Klatovy, Dopravním inspektorátem č.j. KRPP-40055-2/ČJ-2025-030406 ze dne 25.4.2025, podle § 77 odst. 1 písm. c) zákona č. 361/2000 Sb. o silničním provozu

s t a n o v u j e

místní úpravu provozu na místní komunikaci (dále jen MK) v ulici Vrchlického ve Švihově, spočívající v osazení dopravních značek a dopravního zařízení, dle schématu dopravně inženýrského opatření, které je přílohou žádosti. Přesné osazení dopravních značek: B1 zákaz vjezdu všech vozidel v obou směrech, spolu s dodatkovou tabulkou E13 s textem mimo dopravní obsluhy, vyplývající z akce „Švihov – zpevnění povrchu před č.p. 213“.

Podmínky pro provedení místní úpravy provozu:

1. Dopravní značky budou osazeny v souladu s příslušnými ustanoveními zákona č. 361/2000 Sb. o silničním provozu a vyhlášky č. 294/2015 Sb., kterou se provádějí pravidla provozu na pozemních komunikacích a úprava a řízení provozu na pozemních komunikacích, ve znění pozdějších předpisů.
2. Svislé stálé dopravní značky a dodatková tabulky budou základního rozměru v retroreflexním provedení a při jejím umístění budou splněny požadavky technických podmínek TP 65 (Zásady pro dopravní značení na pozemních komunikacích), TP133 (Zásady pro vodorovné dopravní značení na pozemních komunikacích) a TP 114 (Svodidla na pozemních komunikacích).
3. Umístění svislých a vodorovných stálých dopravních značek zajistí navrhovatel na vlastní náklady po nabytí účinnosti tohoto opatření obecné povahy.

Odůvodnění

Dne 28.11.2025 podalo Město Švihov, Nám. E. Beneše 38, 340 12 Švihov, IČ 002 56 153, žádost o stanovení místní úpravy provozu na MK v ulici Vrchlického ve Švihově, spočívající v osazení případně odstranění dopravních značek a dopravního zařízení, dle schématu dopravně inženýrského opatření, které je přílohou tohoto opatření obecné povahy.

Žádost včetně předložených situací s návrhem pro umístění požadovaného dopravního značení byla doložena vyjádřením Policie ČR, Krajské ředitelství policie Plzeňského kraje, Územní odbor Klatovy, Dopravní inspektorát Klatovy ze dne 25.4.2025, čj. KRPP-40055-2/ČJ-2025-030406, kdy vyslovilo s návrhem souhlas.

Dne 8.12.2025 byl v souladu s § 172 odst. 1 správního řádu návrh opatření obecné povahy Městským úřadem Klatovy vyvěšen na úřední desce a elektronické úřední desce Městského úřadu Klatovy a Městského úřadu ve Švihově s tím, že dotčené osoby byly v návrhu vyzvány, že k němu mohou podávat připomínky nebo námítky ve lhůtě 30 dnů ode dne zveřejnění návrhu. V návrhu opatření obecné povahy bylo dále uvedeno, že písemné připomínky k návrhu může v uvedené lhůtě podat kdokoli, jehož práva, povinnosti nebo zájmy mohou být opatřením obecné povahy přímo dotčeny. Připomínkami se zdejší správní orgán bude zabývat jako podkladem pro opatření obecné povahy a vypořádá se s nimi v jeho odůvodnění. Vlastníci nemovitosti, jejichž práva, povinnosti nebo zájmy související s výkonem vlastnického práva mohou být opatřením obecné povahy přímo dotčeny, byli v návrhu opatření obecné povahy poučeni, že proti němu mohou podávat písemné odůvodněné námítky, o nichž rozhodne zdejší správní orgán. Návrh opatření obecné povahy byl z úřední desky sejmuto dne 8.1.2026, tedy po uplynutí zákonné patnáctidenní lhůty ode dne zveřejnění kterým je den 23.12.2025.


Ve lhůtě 30 od ode dne zveřejnění návrhu opatření obecné povahy k němu nebyly podány žádné písemné připomínky nebo námítky. Proto mohl zdejší správní orgán přistoupit k vydání tohoto opatření obecné povahy, jímž bylo návrhu Města Švihov, Nám. E. Beneše 38, 340 12 Švihov, IČ 002 56 153, na stanovení místní úpravy provozu vyhověno, a to na podkladě následujících skutečností.

Při vydání tohoto opatření obecné povahy, kterým se stanoví místní úprava provozu na MK v ulici Vrchlického ve Švihově, spočívající v osazení případně odstranění dopravních značek a dopravního zařízení dle schématu dopravně inženýrského opatření, které je přílohou tohoto opatření obecné povahy, vycházel zdejší správní orgán především z obsahu návrhu žadatele. Na jeho podkladě dospěl zdejší správní orgán k závěru, že návrhu vyhoví a opatření obecné povahy vydá. Z obsahu návrhu na stanovení místní úpravy provozu a z poznatků z úřední činnosti zdejšího správního orgánu je zřejmé, že osazením, posunutím, příp. odstraněním dopravních značek a dopravního zařízení uvedených v příloze DIO se zajistí bezpečnost a plynulost silničního provozu na MK Vrchlického ve Švihově. Na podkladě právě uvedených skutečností dospěl zdejší správní orgán k závěru, že vydá toto opatření obecné povahy, kterým bude stanovena místní úprava provozu na MK v ulici Vrchlického ve Švihově, spočívající v osazení případně odstranění dopravních značek dle schématu dopravně inženýrského opatření.

Poučení

Podle § 173 odst. 2 správního řádu proti opatření obecné povahy nelze podat opravný prostředek. Podle § 174 odst. 2 správního řádu lze soulad opatření obecné povahy posoudit v přezkumném řízení. Usnesení o zahájení přezkumného řízení lze vydat do 1 roku od účinnosti opatření obecné povahy.

Opatření obecné povahy nabývá účinnosti patnáctým dnem po dni vyvěšení této veřejné vyhlášky.

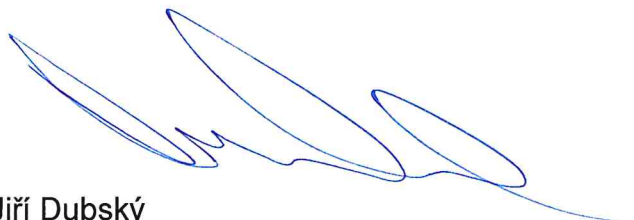

Jiří Dubský
služební číslo 414142

MĚSTSKÝ ÚŘAD KLATOVY
odbor dopravy
nám. Míru 62
339 01 Klatovy

Tato písemnost musí být vyvěšena po dobu 15 dnů na úřední desce a elektronické úřední desce Městského úřadu v Klatovech a Městského úřadu ve Švihově

Vyvěšeno dne :
Nabylo účinnosti dne :
Sejmuto dne:

Příloha: 1 x situace místní úpravy provozu

Obdrží se žádostí o vyvěšení na úřední desce, elektronické úřední desce a následné navrácení potvrzeného rozhodnutí


- Městský úřad Klatovy, Odbor vnitřních věcí, nám. Míru 62/I., 339 01 Klatovy
- Městský úřad Švihov, Nám. E. Beneše 38, 340 12 Švihov

Obdrží po nabytí právní moci:

- Město Švihov, Nám. E. Beneše 38, 340 12 Švihov
- Policie ČR, KŘPPK-DI Klatovy, Nábřeží Kpt. Nálepky 412, 33901 Klatovy

Na vědomí:

- vlastní k založení

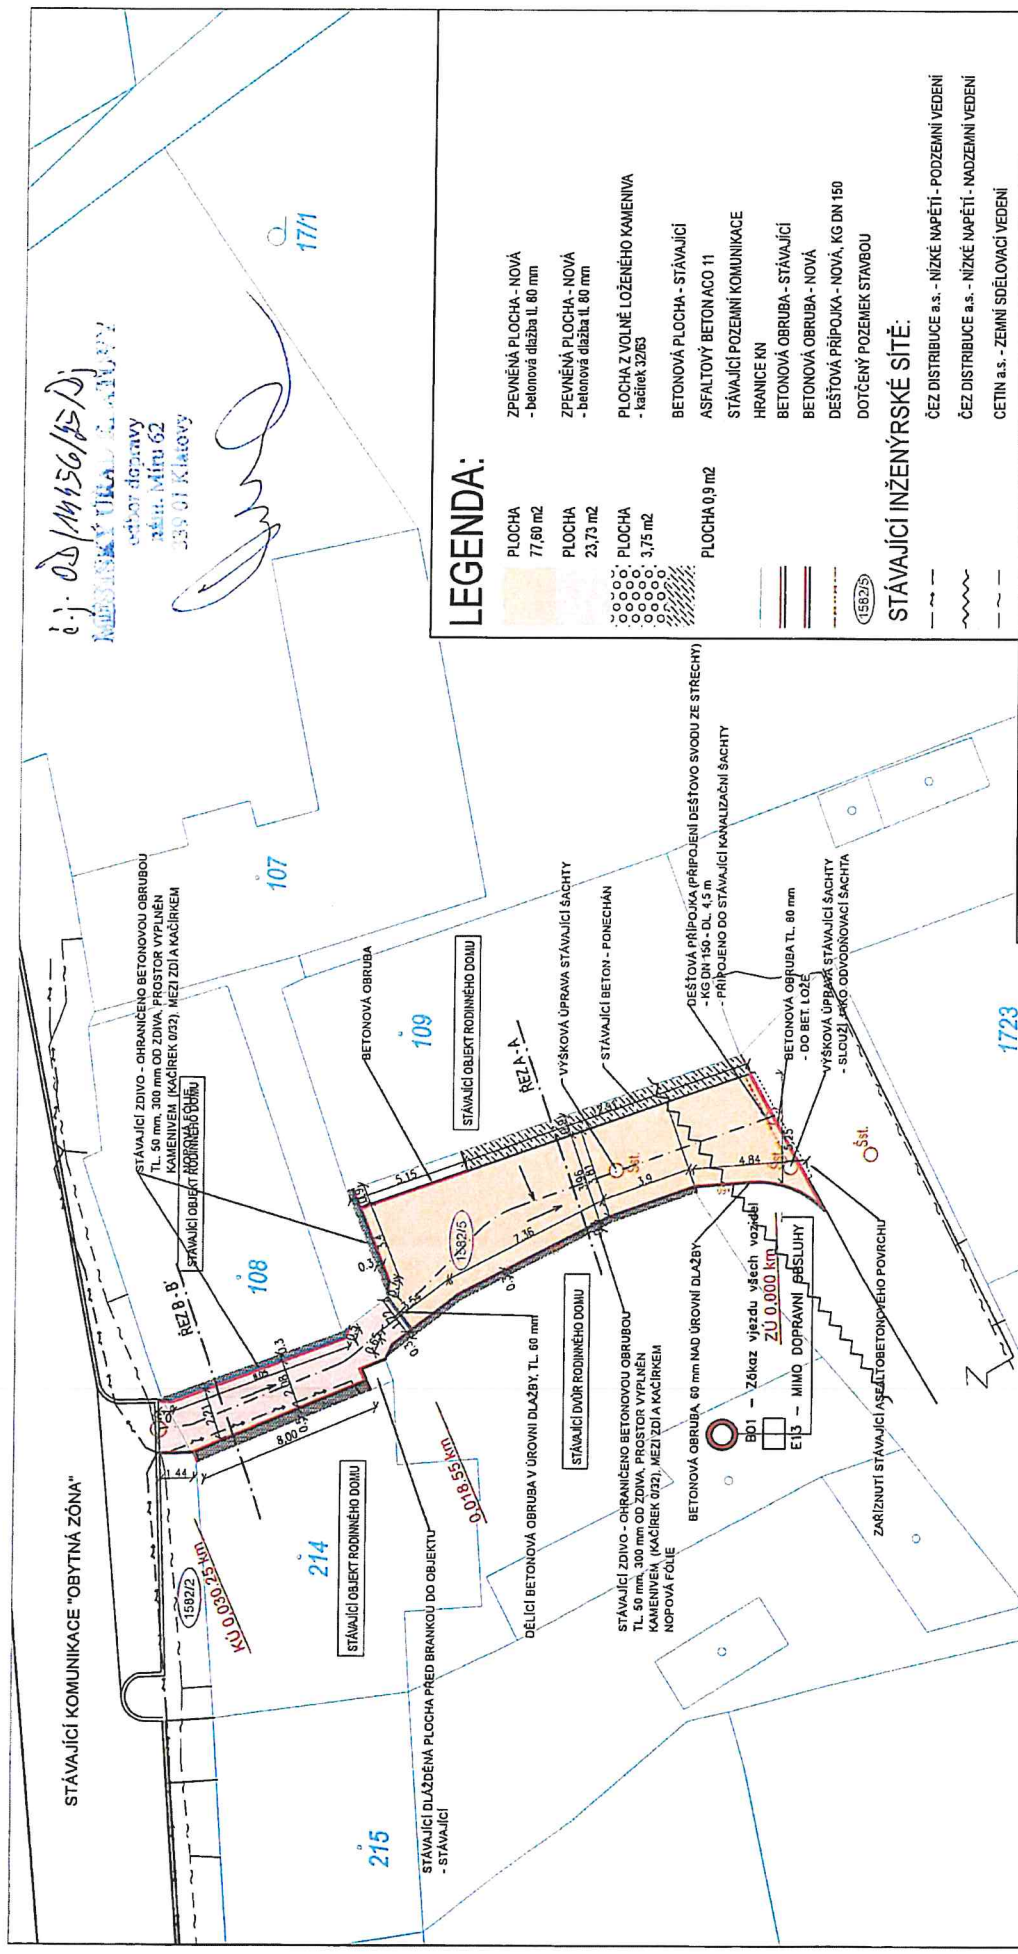

LEGENDA:

- ZPEVNĚNÁ PLOCHA - NOVÁ
- betonová dlažba tl. 80 mm
- ZPEVNĚNÁ PLOCHA - NOVÁ
- betonová dlažba tl. 80 mm
- PLOCHA Z VOLNĚ LOŽENÉHO KAMENIVA
- kachlík 32x63
- BETONOVÁ PLOCHA - STÁVAJÍCÍ
ASFALTOVÝ BETON ACO 11
- STÁVAJÍCÍ POZEMNÍ KOMUNIKACE
HRANICE KN
- BETONOVÁ OBRUBA - STÁVAJÍCÍ
BETONOVÁ OBRUBA - NOVÁ
DEŠŤOVÁ PŘÍPOJKA - NOVÁ, KG DN 150
- DOTČENÝ POZEMEK STAVBOU
- STÁVAJÍCÍ INŽENÝRSKÉ SÍTĚ:
ČEZ DISTRIBUCE a.s. - NÍZKÉ NAPĚTÍ - PODZEMNÍ VEDENÍ
ČEZ DISTRIBUCE a.s. - NÍZKÉ NAPĚTÍ - NADZEMNÍ VEDENÍ
ČETIN a.s. - ZEMNÍ SDĚLOVACÍ VEDENÍ

AUTORIZOVANÝ PROJEKTANT Bc. Jakub Jeništa	VYPRACOVAL Ing. Jiří Hanzlík
Bc. Jakub Jeništa DiS.	
OBEC, OKRES, KRAJ AKCE	ŠVIHOV, KLATOVY, PLZEŇSKÝ
ŠVIHOV - ZPEVNĚNÍ POVRCHU PŘED č.p. 213	
c. SITUACNÍ VÝKRES KOORDINAČNÍ SITUACNÍ VÝKRES	
DATUM DRUH PD MĚŘÍTKO	3/2024 PZ A3 - 1:200
C.3	