

č.j.: HO/1784/25/Val
vyřizuje: Jaroslava Valešová
tel.: 376 347 231
e-mail: jvalesova@mukt.cz
datum: 02.10.2025

VEŘEJNÁ VYHLÁŠKA
Opatření obecné povahy
stanovení přechodné úpravy provozu na pozemní komunikaci

Městský úřad v Klatovech, jako věcně a místně příslušný správní orgán podle § 124 odst. 6 zákona č. 361/2000 Sb., o provozu na pozemních komunikacích a o změnách některých zákonů (dále jen „zákon č. 361/2000 Sb.“), ve znění pozdějších předpisů, na základě návrhu podaného dne 04.09.2025 ze strany žadatele právnické osoby BOHEMIATEL s.r.o., se sídlem Libušská 27/210, 14000 Praha 4, IČ: 604 91 515 o stanovení přechodné úpravy provozu na místní komunikaci v ul. Palackého, Nuderova, Rozvoj, Čapkova a Procházkova v Klatovech v souvislosti s prováděním stavebních prací v rámci pokládky optického kabelu v době od 04.10.2025 do 31.10.2025 v rozsahu dle předložené situace po předchozím projednání s dotčeným orgánem – Krajským ředitelstvím Plzeňského kraje, Územní odbor Klatovy, Dopravní inspektorát Klatovy ze dne 30.09.2025, č.j. KRPP-136325-2/ČJ-2025-030406 podle ustan. § 77 odst. 1 písm. c) zákona č. 361/2000 Sb.,

s t a n o v u j e

přechodnou úpravu provozu na pozemních komunikacích - . Palackého, Nuderova, Rozvoj, Čapkova a Procházkova v Klatovech v souvislosti s prováděním stavebních prací v rámci pokládky optického kabelu v době od 04.10.2025 do 31.10.2025 v rozsahu dle předložené situace **s okamžitou platností dle ustan. § 77 odst. 4 zákona č. 361/2000 Sb.**

Stanovené dopravní značení a zařízení pro označení dotčeného úseku pozemní komunikace: viz příloha – situace s vyznačením přechodné úpravy provozu na pozemní komunikaci, odsouhlasená Policií ČR ze dne 30.09.2025.

Podmínky pro provedení přechodné úpravy provozu:

1. Stanovené dopravní značení s vyznačením přechodné úpravy provozu na pozemních komunikacích: viz situace – které tvoří nedílnou součást tohoto opatření za použití uvedených dopravních značek.
2. Dopravní značení bude osazeno na začátku úseku platnosti v souladu s příslušnými ustanoveními zákona č. 361/2000 Sb., v návaznosti na vyhlášku č. 294/2015 Sb., kterou se provádějí pravidla provozu na pozemních komunikacích, na související předpisy a na platné ČSN.
3. Svislá přenosná dopravní značka bude v retroreflexním provedení a při jejím umístění budou splněny požadavky ČSN 01 8020 „Dopravní značky na pozemních komunikacích“ a požadavky technických podmínek TP 65 „Zásady pro dopravní značení na pozemních komunikacích“ a TP 66 „Zásady pro označování pracovních míst na pozemních komunikacích.“

4. Uzavřený úsek chodníku bude vždy vymezen dopravním zařízením Z2 (Zábrana pro označení uzavírky).
5. Stávající dopravní značení, které po dobu opatření pozbudou platnosti, je nutno demontovat, zakrýt anebo zneplatit v souladu s ustan. vyhl. č. 294/2015 Sb.

Odůvodnění

Dne 04.09.2025 podal žadatel právnická osoba INVEST TEL s.r.o., se sídlem Průmyslová 824, 339 01 Klatovy 2, IČ: 491 93 503 zdejšímu správnímu orgánu návrh na stanovení přechodné úpravy provozu na místní komunikaci v ul. . Palackého, Nuderoва, Rozvoj, Čapkova a Procházkova v Klatovech v souvislosti s prováděním stavebních prací v rámci pokládky optického kabelu v době od 04.10.2025 do 31.10.2025 v rozsahu dle předložené situace

V návrhu byl uveden konkrétní důvod, proč by měl být provoz navrhovaným způsobem omezen dle schémat dopravně inženýrského opatření, které jsou součástí žádosti. Na podkladě žádosti a souhlasného stanoviska Policie ČR, Krajské ředitelství policie Plzeňského kraje, územní odbor Klatovy, Dopravní inspektorát Klatovy dospěl zdejší správní orgán k závěru, že vydá toto opatření obecné povahy, kterým bude stanovena výše uvedená přechodná úprava provozu. Správní orgán vydal stanovení přechodné úpravy provozu dle ustan. § 77 odst. 1 písm. c) zákona č. 361/2000 Sb., jako opatření obecné povahy postupem dle části šesté zákona č. 500/2004 Sb., správního řádu, ve znění pozdějších předpisů.

S ohledem na termín uspořádání akce stanovuje náš správní úřad dle ustan. § 77 odst. 4 zákona č. 361/2000 Sb. přechodnou úpravu provozu na výše uvedených místních komunikacích bez čekání na nabytí účinnosti tohoto opatření obecné povahy.

Poučení

Podle ustan. § 173 odst. 2 zákona č. 500/2004 Sb., správního řádu, ve znění pozdějších předpisů proti opatření obecné povahy nelze podat opravný prostředek. Podle § 174 odst. 2 zákona č. 500/2004 Sb., správního řádu, ve znění pozdějších předpisů lze soulad opatření obecné povahy posoudit v přezkumném řízení. Usnesení o zahájení přezkumného řízení lze vydat do 1 roku od účinnosti opatření. Účinky rozhodnutí v přezkumném řízení nastávají ode dne jeho právní moci.

Opatření obecné povahy nabývá účinnosti pátým dnem po dni vyvěšení této veřejné vyhlášky.

Toto opatření obecné povahy musí být zveřejněno na úřední desce nejméně po dobu 15 dnů.

Mgr. Michael Nový
Vedoucí odboru


Nabytí okamžité účinnosti dle ustan. § 77 odst. 4 zákona č. 361/2000 Sb.: dne 04.10.2025
Nabylo účinnosti: dne 07.10.2025

Vyvěšeno dne:

Sejmuto dne:

Obdrží

- BOHEMIATEL s.r.o., se sídlem Libušská 27/210, 14000 Praha 4
- Krajské ředitelství policie Plzeňského kraje, Územní odbor Klatovy, Dopravní inspektorát, nábreží Kpt. Nálepky 412, 339 01 Klatovy

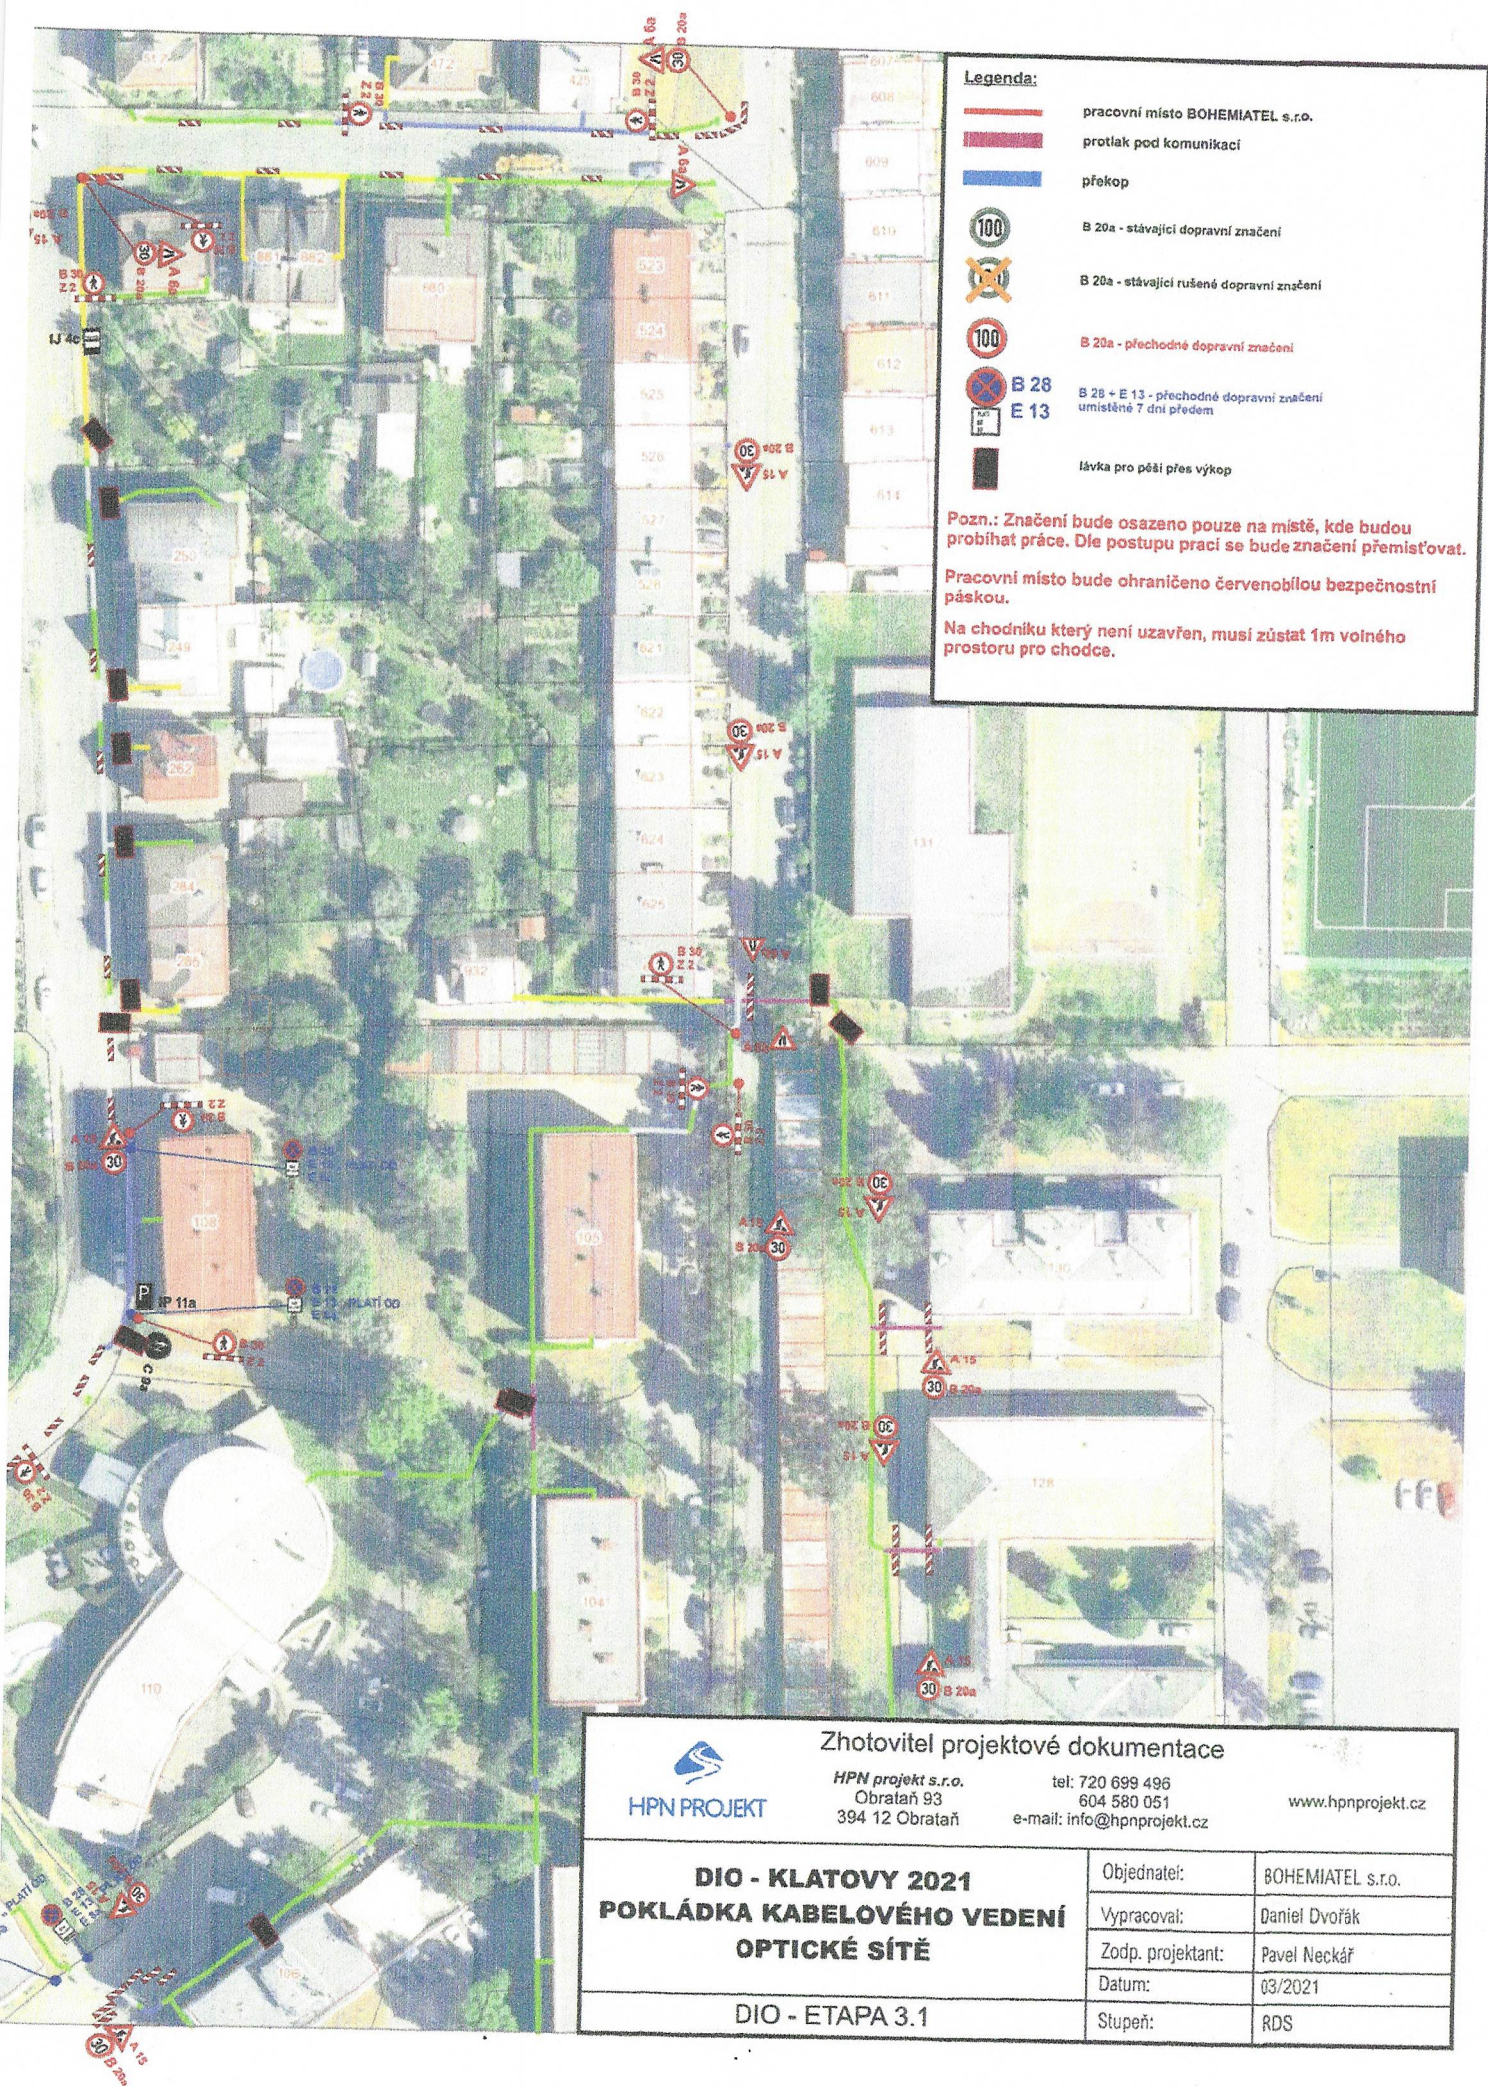

Etapa 3.1

0 25 m

1 : 1000

S

Prekop_Asfalt

Protlak_ner_zany

Asfalt_chodnik_baleny

Beton

Diazba_chodnik

Kamenna_diazba



POLICIE ČESKÉ REPUBLIKY
Krajské ředitelství policie Plzeňského kraje
Územní odbor Klatovy
Dopravní inspektorát Klatovy
Nábřeží kpt. Nálepky 412, 339 01 Klatovy

Č. j. KRPP-136325-2/ČJ-2025-030406

Klatovy 30. září 2025
Počet stran: 2
návrh DIO

Městský úřad Klatovy
Hosp. odbor
náměstí Míru 62
339 01 Klatovy

Zvláštní užívání pozemní komunikace dle § 25 odst. 6 písm. c) bodu 3 zákona č. 13/1997 Sb., o pozemních komunikacích - stanovisko
K č. j. HO/1632/25/VaI

Dopravní inspektorát Policie ČR v Klatovech posoudil předloženou žádost z hlediska podmínek bezpečnosti provozu na pozemních komunikacích a sděluje následující.

Dopravní inspektorát ve smyslu ustanovení § 25 odst. 6 písm. c) bodu 3 zákona č. 13/1997 Sb., o pozemních komunikacích souhlasí s povolením zvláštního užívání místní komunikace v ul. Palackého, Nuderova, Rozvoj, Čapkova a Procházkova v Klatovech za účelem pokládky optických kabelů.

Dopravní inspektorát ve smyslu ustanovení § 77 zákona č. 361/2000 Sb., o provozu na pozemních komunikacích souhlasí se stanovením přechodné úpravy provozu dle předloženého návrhu. V případě, že si situace v místě prací z hlediska bezpečnosti a plynulosti provozu vyžádá zastavování vozidel (nepřehlednost úseku v důsledku couvání stavebních mechanismů do stavení apod.), použije zhotovitel náležitě poučené a předepsaným způsobem vybavené zaměstnance ve smyslu § 79 odst. 1 písm. i) zákona č. 361/2000 Sb., o provozu na pozemních komunikacích. V prostoru chodníku budou pracovní místa vymezena dopravním zařízením Z 2 (Zábrana pro označení uzavírky) + příslušným počtem světel. Do doby finální opravy povrchu po výkopových pracích musí být místo z obou směrů označeno dopravní značkou A 7a (Nerovnost vozovky).

Na vozovce nebudou trvale umísťovány žádné prvky, které by bránily v rozhledu, např. stavební buňky apod.

Zpracoval:
por. Bc. Vladimír Kříž
tel. 974 334 254

npor. Mgr. Tomáš Šafařík
vedoucí oddělení