

č.j.: HO/1500/26/Val
vyřizuje: Jaroslava Valešová
tel.: 376 347 231
jvalesova@mukt.cz
datum: 14.08.2026

VEŘEJNÁ VYHLÁŠKA

Opatření obecné povahy

stanovení přechodné úpravy provozu na pozemní komunikaci

Městský úřad v Klatovech, jako věcně a místně příslušný správní orgán podle ustan. § 124 odst. 6 zákona č. 361/2000 Sb., o provozu na pozemních komunikacích a o změnách některých zákonů (dále jen „zákon č. 361/2000 Sb.“), ve znění pozdějších předpisů, na základě návrhu podaného dne 14.08.2026 ze strany žadatele právnické osoby Silnice Klatovy a.s., se sídlem Vídeňská 190, 339 01 Klatovy, IČ: 453 57 307 po předchozím projednání s dotčeným orgánem – Krajským ředitelstvím Plzeňského kraje, Územní odbor Klatovy, Dopravní inspektorát Klatovy ze dne 15.07.2026, č.j. KRPP-32184-12/ČJ-2026-030406 (stanovisko doplněno dne 14.08.2026) podle ustan. § 77 odst. 1 písm. c) zákona č. 361/2000 Sb.,

stanovuje

přechodnou úpravu provozu na pozemních komunikacích - Nádražní, Dukelská, U Retexu, Kollárova, Voříškova, Fr. Šumavského, Čechova, Cibulkova, nábreží Kpt. Nálepky v Klatovech dne 19.08.2026 v souvislosti s dokončením realizace akce „Klatovy, Nádražní ulice – IV. etapa.“ Stavební práce si vyžadují omezení provozu úplnou uzavírkou ul. Nádražní v úseku od křižovatky s ul. Fr. Šumavského včetně křižovatky k okružní křižovatce Týlovo nábreží v Klatovech.

Stanovené dopravní značení a zařízení pro označení dotčeného úseku pozemní komunikace: viz příloha – situace s vyznačením přechodné úpravy provozu na pozemní komunikaci, odsouhlasená Policií ČR ze dne 15.07.2026 (stanovisko doplněno dne 14.08.2026).

Podmínky pro provedení přechodné úpravy provozu:

1. Stanovené dopravní značení svyznačením přechodné úpravy provozu na pozemních komunikacích: viz situace – které tvoří nedílnou součást tohoto opatření za použití uvedených dopravních značek.
2. Dopravní značení bude osazeno na začátku úseku platnosti v souladu s příslušnými ustanoveními zákona č. 361/2000 Sb., v návaznosti na vyhlášku č. 294/2015 Sb., kterou se provádějí pravidla provozu na pozemních komunikacích, na související předpisy a na platné ČSN.
3. Svislá přenosná dopravní značka bude v retroreflexním provedení a při jejím umístění budou splněny požadavky ČSN 01 8020 „Dopravní značky na pozemních komunikacích“ a požadavky technických podmínek TP 65 „Zásady pro dopravní značení na pozemních komunikacích“ a TP 66 „Zásady pro označování pracovních míst na pozemních komunikacích“.
4. Uzavřený úsek chodníku bude vždy vymezen dopravním zařízením Z2 (Zábrana pro označení uzavírkou).
5. Stávající dopravní značení, které po dobu opatření pozbudou platnosti, je nutno demontovat, zakrýt anebo zneplatit v souladu s ustan. vyhl. č. 294/2015 Sb.
6. Za dodržování stanovených podmínek zodpovídá: František Mužík, tel. 777 705 478.

Odůvodnění
Dne 14.08.2026 podal žadatel právnická osoba Silnice Klatovy a.s., se sídlem Vídeňská 190, 339 01 Klatovy, IČ: 453 57 307 zdejšímu správnímu orgánu návrh na stanovení přechodné úpravy provozu na pozemních komunikacích - Nádražní, Dukelská, U Retexu, Kollárova, Voříškova, Fr. Šumavského, Čechova, Cibulkova v Klatovech dne 19.08.2026 6 v souvislosti s dokončením realizace akce „Klatovy, Nádražní ulice – II. etapa.“ Stavební práce si vyžadují omezení provozu úplnou uzavírkou ul. Nádražní v úseku od křižovatky s ul. Fr. Šumavského včetně této křižovatky k okružní křižovatce Týlovo nábreží v Klatovech.

V návrhu byl uveden konkrétní důvod, proč by měl být provoz navrhovaným způsobem omezen dle schémat dopravně inženýrského opatření, které jsou součástí žádosti. Na podkladě žádosti a souhlasného stanoviska Policie ČR, Krajské ředitelství policie Plzeňského kraje, územní odbor Klatovy, Dopravní inspektorát Klatovy dospěl zdejší správní orgán k závěru, že vydá toto opatření obecné povahy, kterým bude stanovena výše uvedená přechodná úprava provozu. Správní orgán vydal stanovení přechodné úpravy provozu dle ustan. § 77 odst. 1 písm. c) zákona č. 361/2000 Sb. jako opatření obecné povahy postupem dle části šesté zákona č. 500/2004 Sb., správního řádu, ve znění pozdějších předpisů.

Poučení
Podle ustan. § 173 odst. 2 zákona č. 500/2004 Sb., správního řádu, ve znění pozdějších předpisů proti opatření obecné povahy nelze podat opravný prostředek. Podle ustan. § 174 odst. 2 zákona č. 500/2004 Sb., správního řádu, ve znění pozdějších předpisů lze soulad opatření obecné povahy posoudit v přezkumném řízení. Usnesení o zahájení přezkumného řízení lze vydat do 1 roku od účinnosti opatření. Účinky rozhodnutí v přezkumném řízení nastávají ode dne jeho právní moci.

Opatření obecné povahy nabývá účinnosti pátým dnem po dni vyvěšení této veřejné vyhlášky. Toto opatření obecné povahy musí být zveřejněno na úřední desce nejméně po dobu 15 dnů.


Mgr. Michael Nový
vedoucí odboru

Vyvěšeno dne:-
Sejmuto dne:

Obdrží
- Silnice Klatovy a.s., Vídeňská 190, 339 01 Klatovy 1
- Krajské ředitelství policie Plzeňského kraje, Územní odbor Klatovy, Dopravní inspektorát, nábreží Kpt. Nálepky 412, 339 01 Klatovy

Klatovy, Nádražní ulice - 2. ETAPA Dopravní opatření DETAIL KŘÍŽOVATKY:

DOPLNĚNÍ DOPRAVNÍHO ZNAČENÍ PRO UZAVÍRKU ULIC FRANTY ŠUMAVSKÉHO x NÁDRAŽNÍ

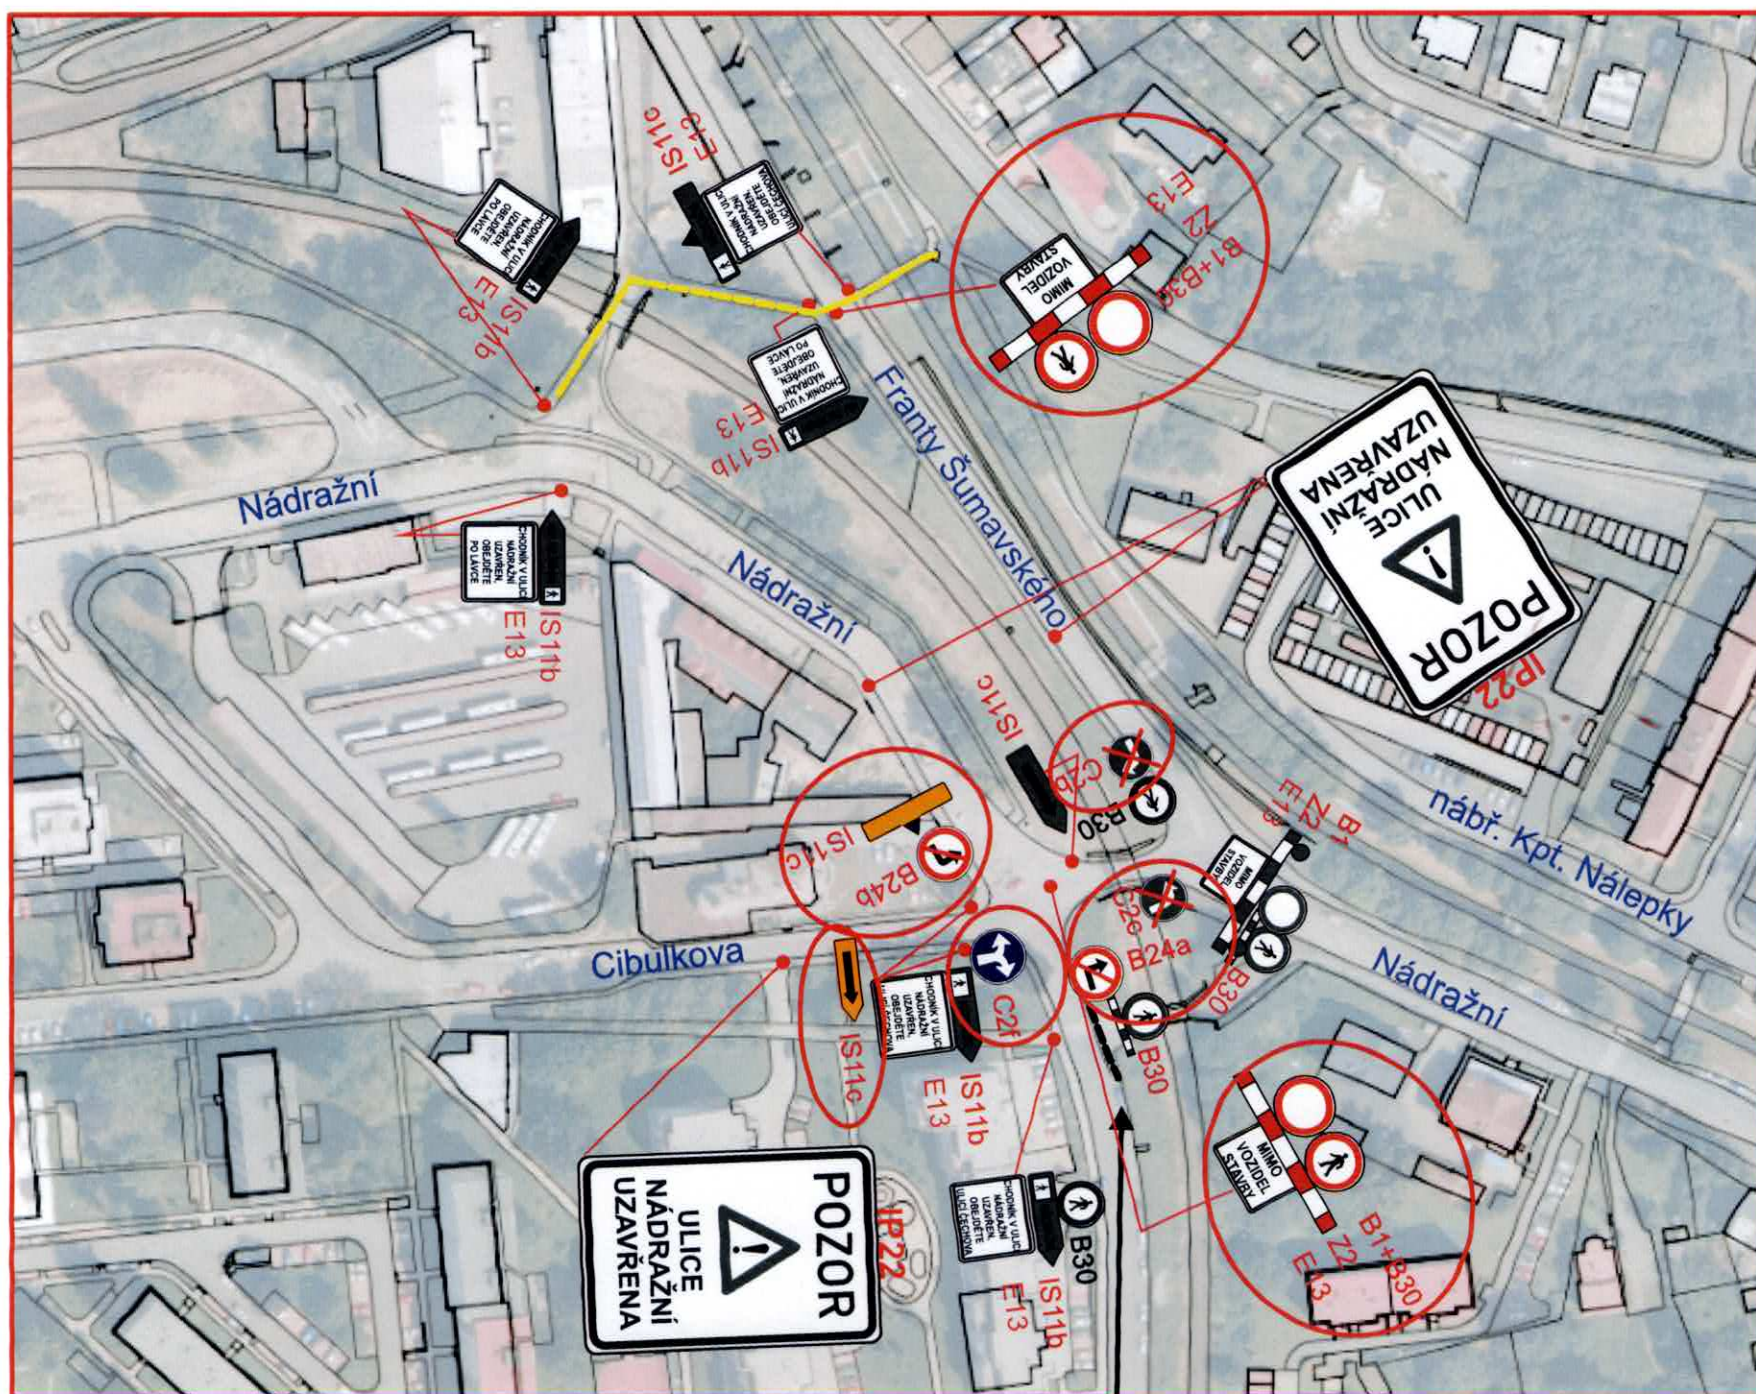

trvalé dopravní
značení



trvalé dopravní
značení **ZNEPLATNĚNÉ**



CHODNÍK V ULICI
NÁDRAŽNÍ
UZAVŘEN
IS11b

dočasné dopravní
značení stavba Nádražní



dočasné dopravní značení
DOPLNĚNÉ pro uzavírku pod viaduktem

PŘED VCHODEM DO PODCHODU
BUDE UMÍSTĚNO
STAVEBNÍ OPLOCENÍ -----



LASATYS s.r.o.
Kontakt Plzeň:
Na Roudné 512/102, 301 00 Plzeň
Tel: +420 733 434 445
Email: realizace@lasatys.cz


Klatovy, Nádražní ulice - 2. ETAPA

Dopravní opatření:

- úplná uzavírka vozovky ulice Nádražní v křižovatce s ulicí Franty Šumavského, prostor pod viaduktem

DOPLNĚNÍ DOPRAVNÍHO ZNAČENÍ PRO UZAVÍRKU ULIC FRANTY ŠUMAVSKÉHO x NÁDRAŽNÍ

DETAIL



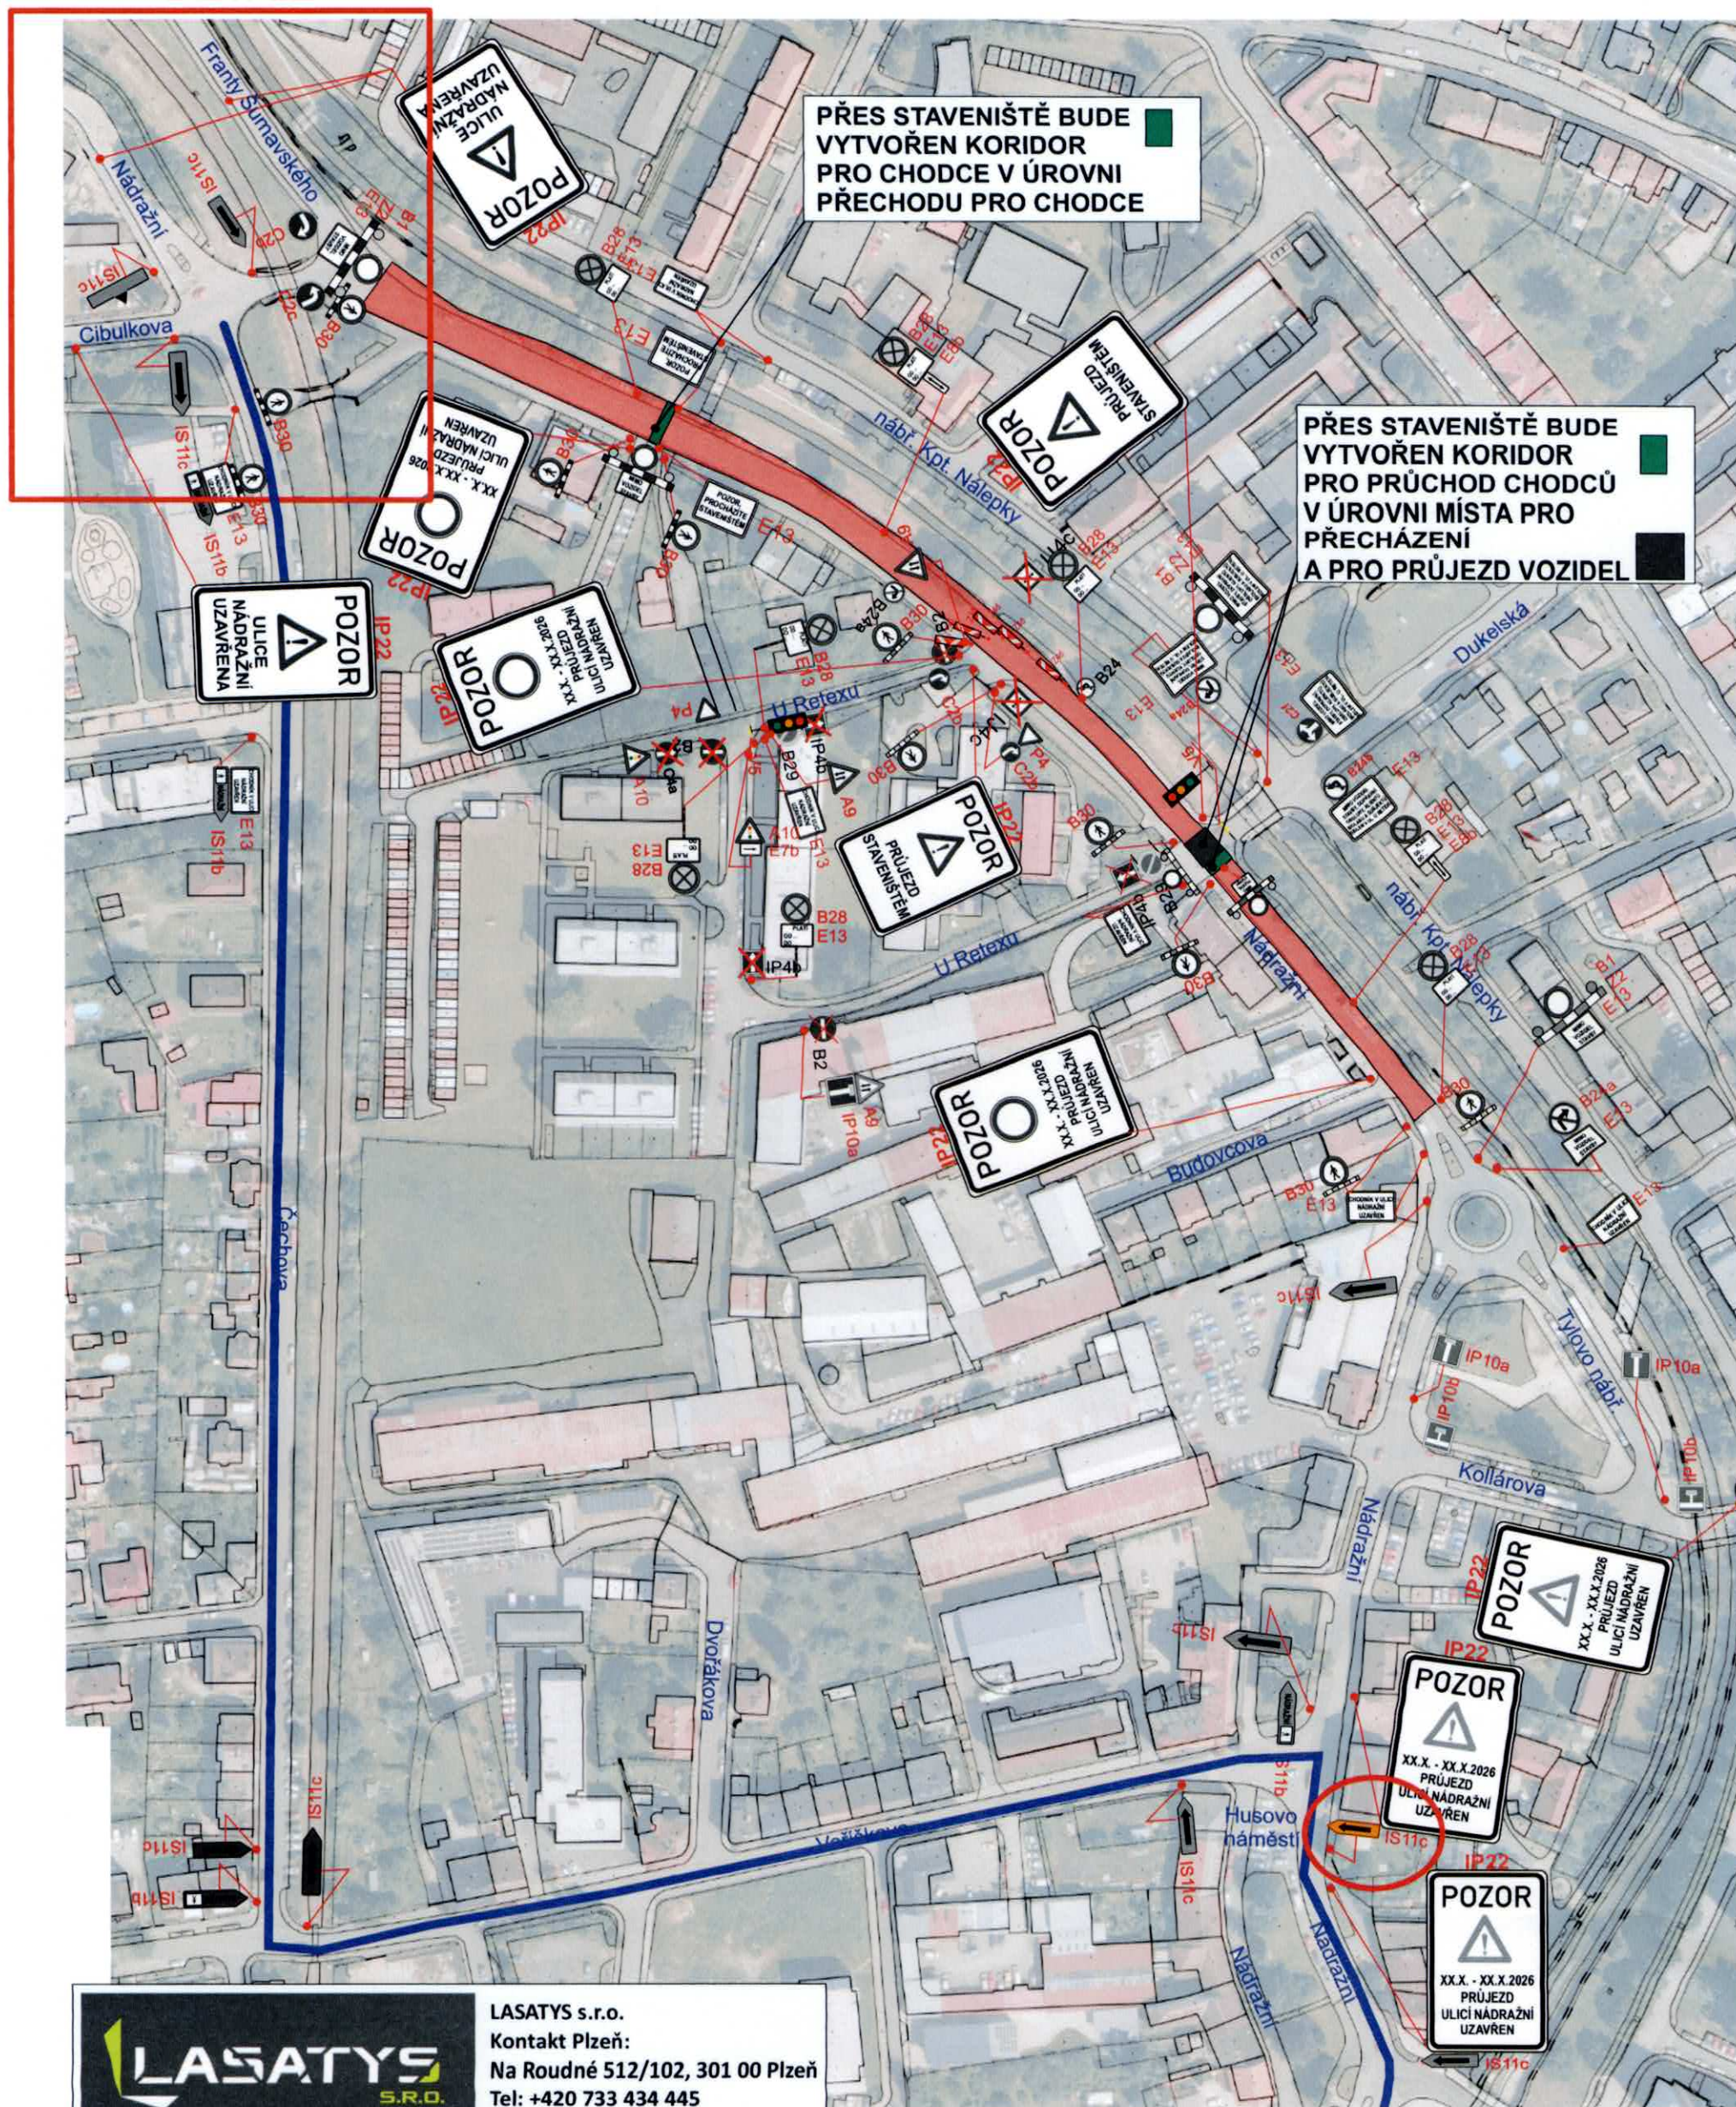


Klatovy, Nádražní ulice - 2. ETAPA

Dopravní opatření DETAIL KŘÍŽOVATKY:

DOPLNĚNÍ DOPRAVNÍHO ZNAČENÍ PRO UZAVÍRKU ULIC FRANTY ŠUMAVSKÉHO x NÁDRAŽNÍ

OBJÍZDNÁ TRASA je navržena ulicí Koldinova, Pod Koníčky, II/191 Plzeňská, I/22 Domažlická, Nádražní, Voříškova, Čechova

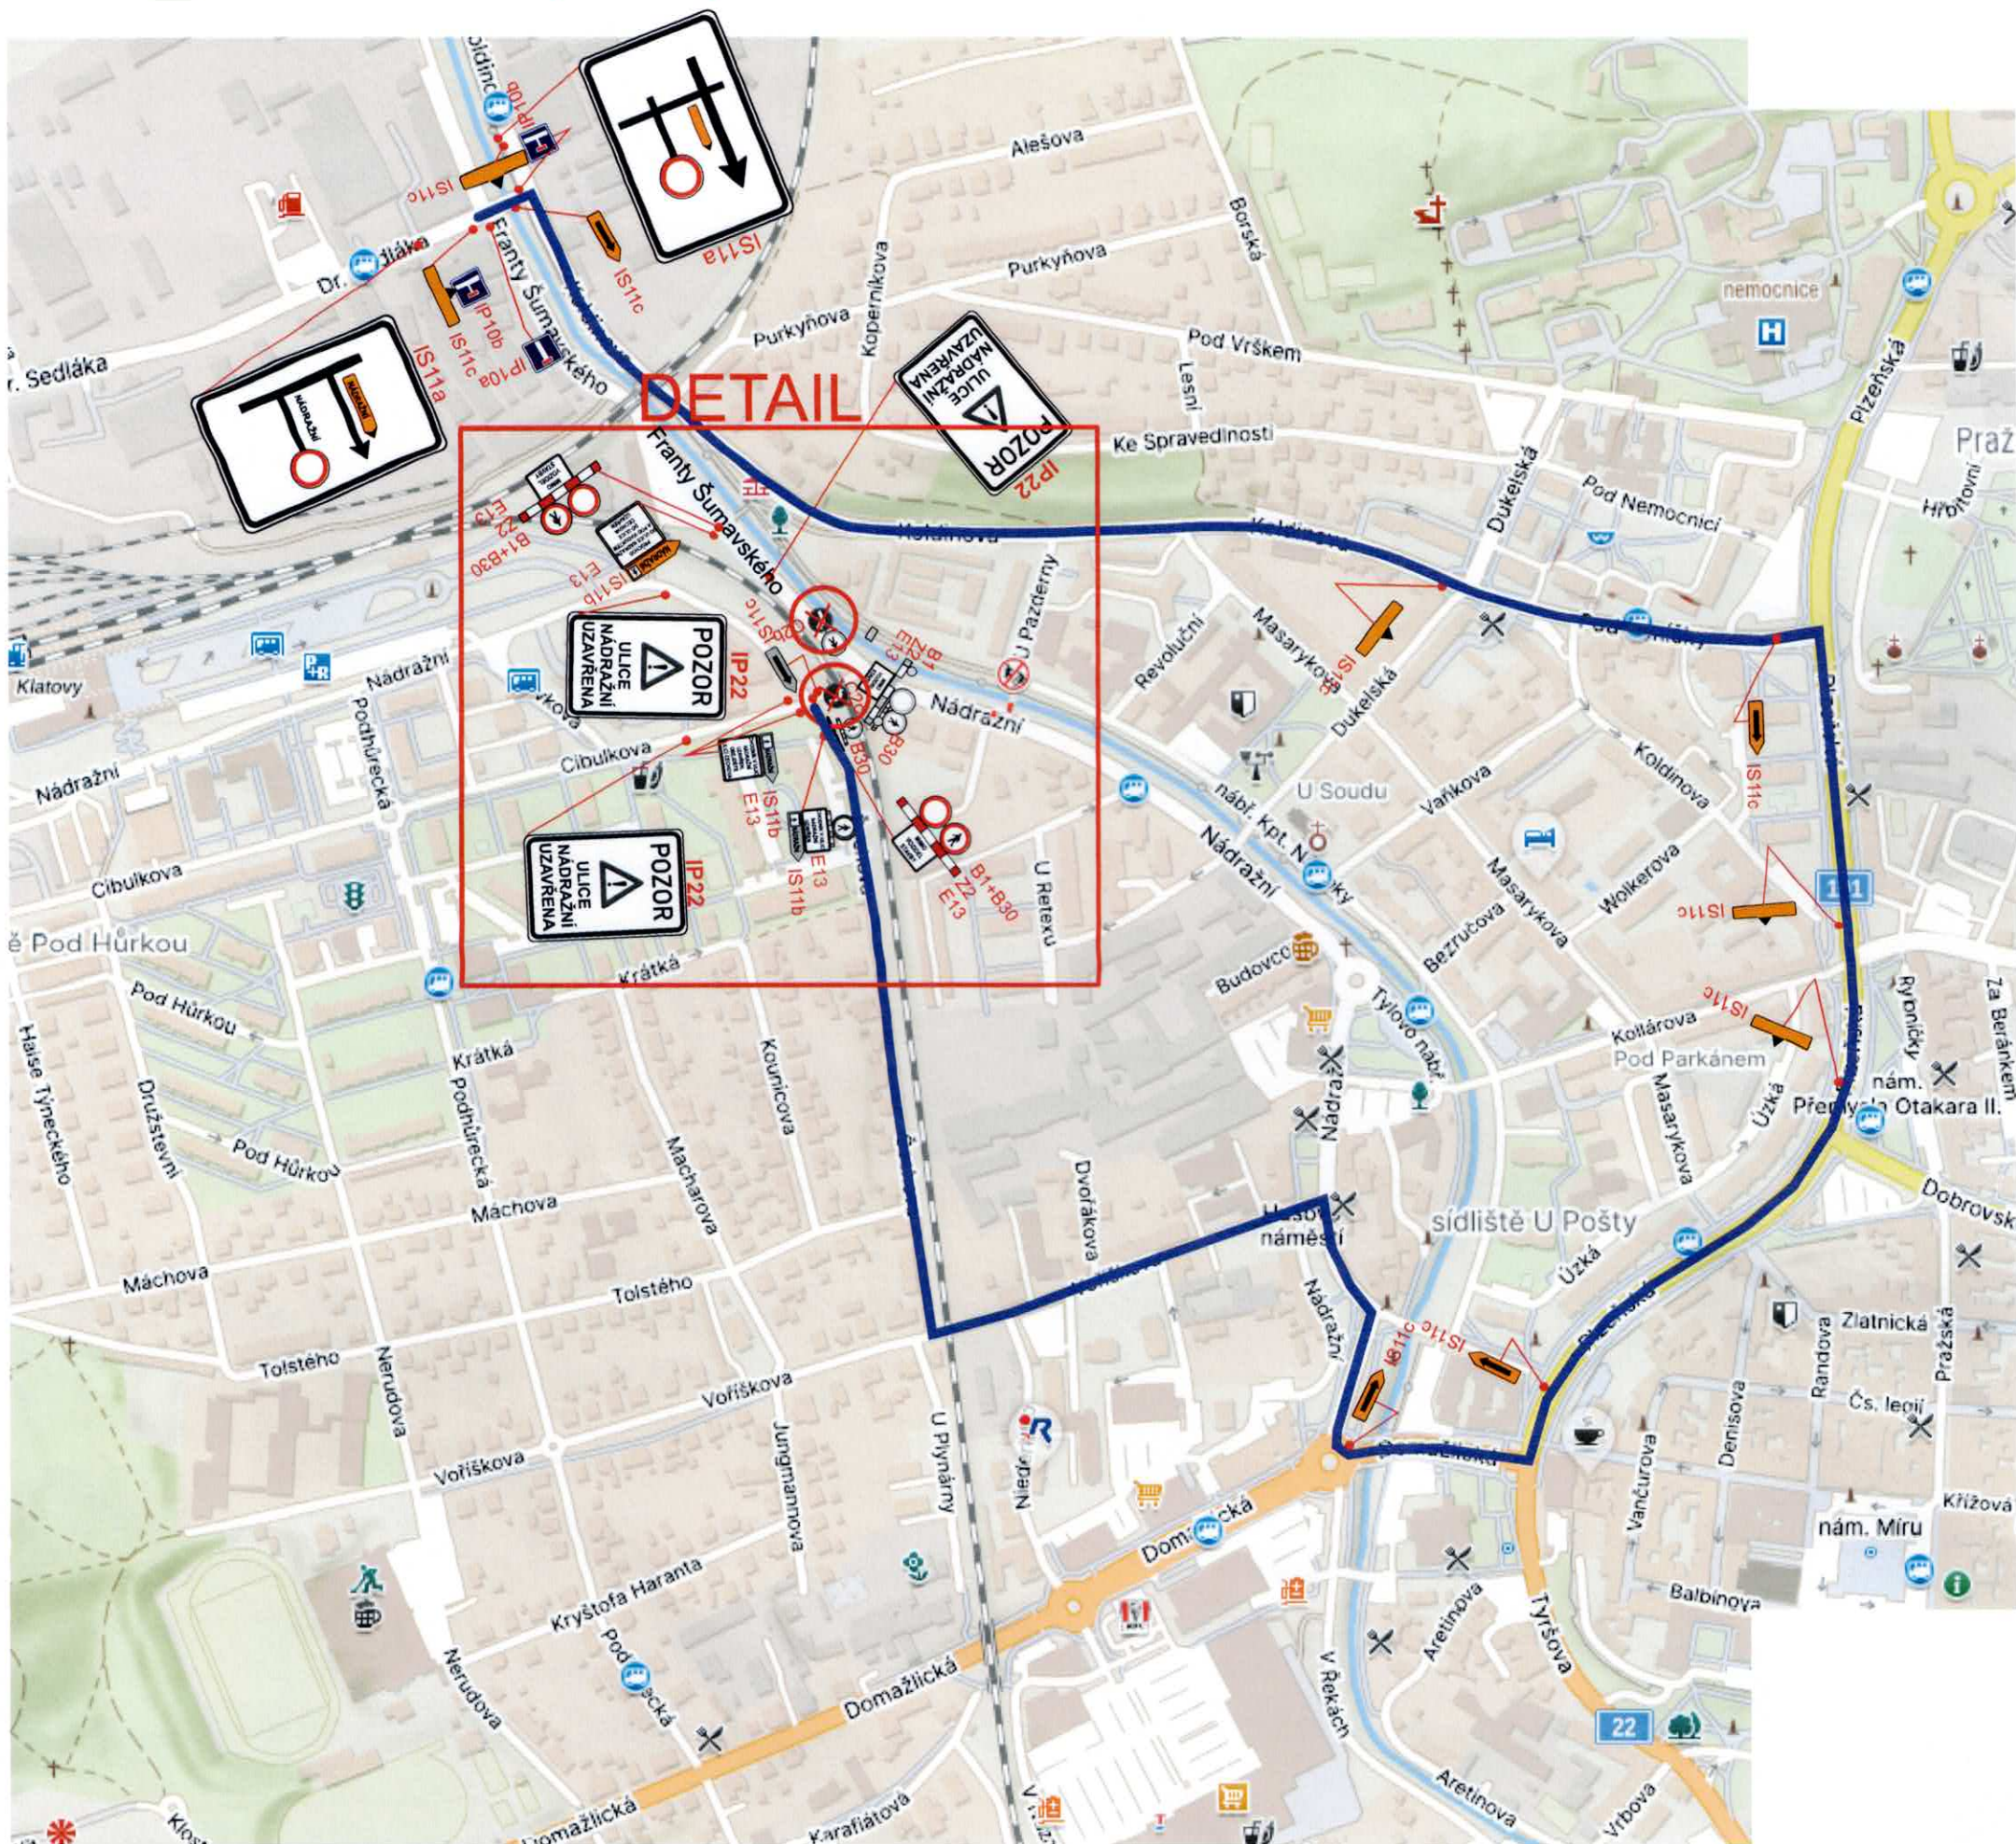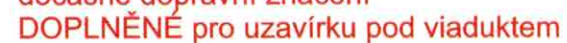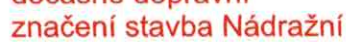

LASATYS s.r.o.
Kontakt Plzeň:
Na Roudné 512/102, 301 00 Plzeň
Tel: +420 733 434 445
Email: realizace@lasatys.cz