

č.j.: HO/450/26/Val
vyřizuje: Jaroslava Valešová
tel.: 376 347 231
jvalesova@mukt.cz
datum: 16.03.2026

VEŘEJNÁ VYHLÁŠKA
Opatření obecné povahy
stanovení přechodné úpravy provozu na pozemní komunikaci

Městský úřad v Klatovech, jako věcně a místně příslušný správní orgán podle ustan. § 124 odst. 6 zákona č. 361/2000 Sb., o provozu na pozemních komunikacích a o změnách některých zákonů (dále jen „zákon o č. 361/2000 Sb.“), ve znění pozdějších předpisů, na základě návrhu ze dne 04.03.2026 podaného ze strany žadatele právnické osoby Radiové systémy a komunikace spol. s r.o., se sídlem Křívec 12, Praha – západ, IČ: 475 50 716 o stanovení přechodné úpravy provozu na místní komunikaci – Studentská v Klatovech (parkovací plocha u čp. 615/IV.) dne 11.04.2026 po předchozím projednání s dotčeným orgánem – Krajským ředitelstvím Plzeňského kraje, Územní odbor Klatovy, Dopravní inspektorát Klatovy ze dne 03.03.2026, č.j. KRPP-20668-2/ČJ-2026-030406 podle ustan. § 77 odst. 1 písm. c) zákona č. 361/2000 Sb.

s t a n o v u j e

přechodnou úpravu provozu na místní komunikaci – ul. Studentská v Klatovech, parkovací plocha u čp. 615/IV. dne 11.04.2026 k zabránění stání vozidel z důvodu realizace akce „Studentská_Suvorovova_ZS Cetin_autojeřáb“ v rozsahu dle předložené situace.

Podmínky pro provedení přechodné úpravy provozu:

Stanovené dopravní značení s vyznačením přechodné úpravy provozu na pozemních komunikacích: viz situace – které tvoří nedílnou součást tohoto opatření za použití těchto dopravních značek:

- B28 (Zákaz zastavení)
- E13 (Text: doba platnosti, MIMO STAVBU)
- E8d (Úsek platnosti)
- A15 (Práce na silnici)
- A6b (Zúžení vozovky z jedné strany)
- Z4a (Směrovací deska se šikmými pruhy se sklonem vlevo)

K zajištění volných parkovacích míst bude příslušné dopravní značení osazeno v předstihu 1 týdne.

Dopravní značení bude osazeno na začátku úseku platnosti v souladu s příslušnými ustanoveními zákona č. 361/2000 Sb., v návaznosti na vyhlášku č. 294/2015 Sb., kterou se provádějí pravidla provozu na pozemních komunikacích a úpravu zařízení provozu na pozemních komunikacích, na související předpisy a na platné ČSN.

Svislá přenosná dopravní značka bude v retroreflexním provedení a při jejím umístění budou splněny požadavky ČSN 01 8020 „Dopravní značky na pozemních komunikacích“ a požadavky technických podmínek TP 65 „Zásady pro dopravní značení na pozemních komunikacích“ a TP 66 „Zásady pro označování pracovních míst na pozemních komunikacích.“

Odůvodnění:

Dne 04.03.2026 podal žadatel právnická osoba Radiové systémy a komunikace spol. s r.o., se sídlem Křinec 12, Praha – západ, IČ: 475 50 716 o stanovení přechodné úpravy provozu na místní komunikaci – Studentská v Klatovech (parkovací plocha u čp. 615/IV.) dne 11.04.2026 k zabránění stání vozidel z důvodu realizace akce „Studentská_Suvorovova_ZS Cetin_autojeřáb“ v rozsahu dle předložené situace.

V návrhu byl uveden konkrétní důvod, proč by měl být provoz navrhovaným způsobem omezen dle schémat dopravně inženýrského opatření, které jsou součástí žádosti. Na podkladě žádosti a souhlasného stanoviska Policie ČR, Krajské ředitelství policie Plzeňského kraje, územní odbor Klatovy, Dopravní inspektorát Klatovy dospěl zdejší správní orgán k závěru, že vydá toto opatření obecné povahy, kterým bude stanovena výše uvedená přechodná úprava provozu. Správní orgán vydal stanovení přechodné úpravy provozu dle § 77 odst. 1 písm. c) zákona č. 361/2000 Sb. jako opatření obecné povahy postupem dle části šesté zákona č. 500/2004 Sb., správního řádu, ve znění pozdějších předpisů (dále jen „zákon č. 500/2004 Sb.“).

Poučení:

Podle ustan. § 173 odst. 2 zákona č. 500/2004 Sb. proti opatření obecné povahy nelze podat opravný prostředek. Podle ustan. § odst. 2 zákona č. 500/2004 Sb. lze soulad opatření obecné povahy posoudit v přezkumném řízení. Usnesení o zahájení přezkumného řízení lze vydat do 1 roku od účinnosti opatření. Účinky rozhodnutí v přezkumném řízení nastávají ode dne jeho právní moci.

Opatření obecné povahy nabývá účinnosti pátým dnem po dni vyvěšení této veřejné vyhlášky.

Toto opatření obecné povahy musí být zveřejněno na úřední desce nejméně po dobu 15 dnů.


Mgr. Michael Nový
vedoucí odboru

Vyvěšeno dne:

Sejmuto dne:

Obdrží:

- Radiové systémy a komunikace spol. s r.o., se sídlem Křinec 12, Praha – západ
- Krajské ředitelství policie Plzeňského kraje, Územní odbor Klatovy, Dopravní inspektorát, nábreží Kpt. Nálepky 412, 339 01 Klatovy
- Městská policie Klatovy

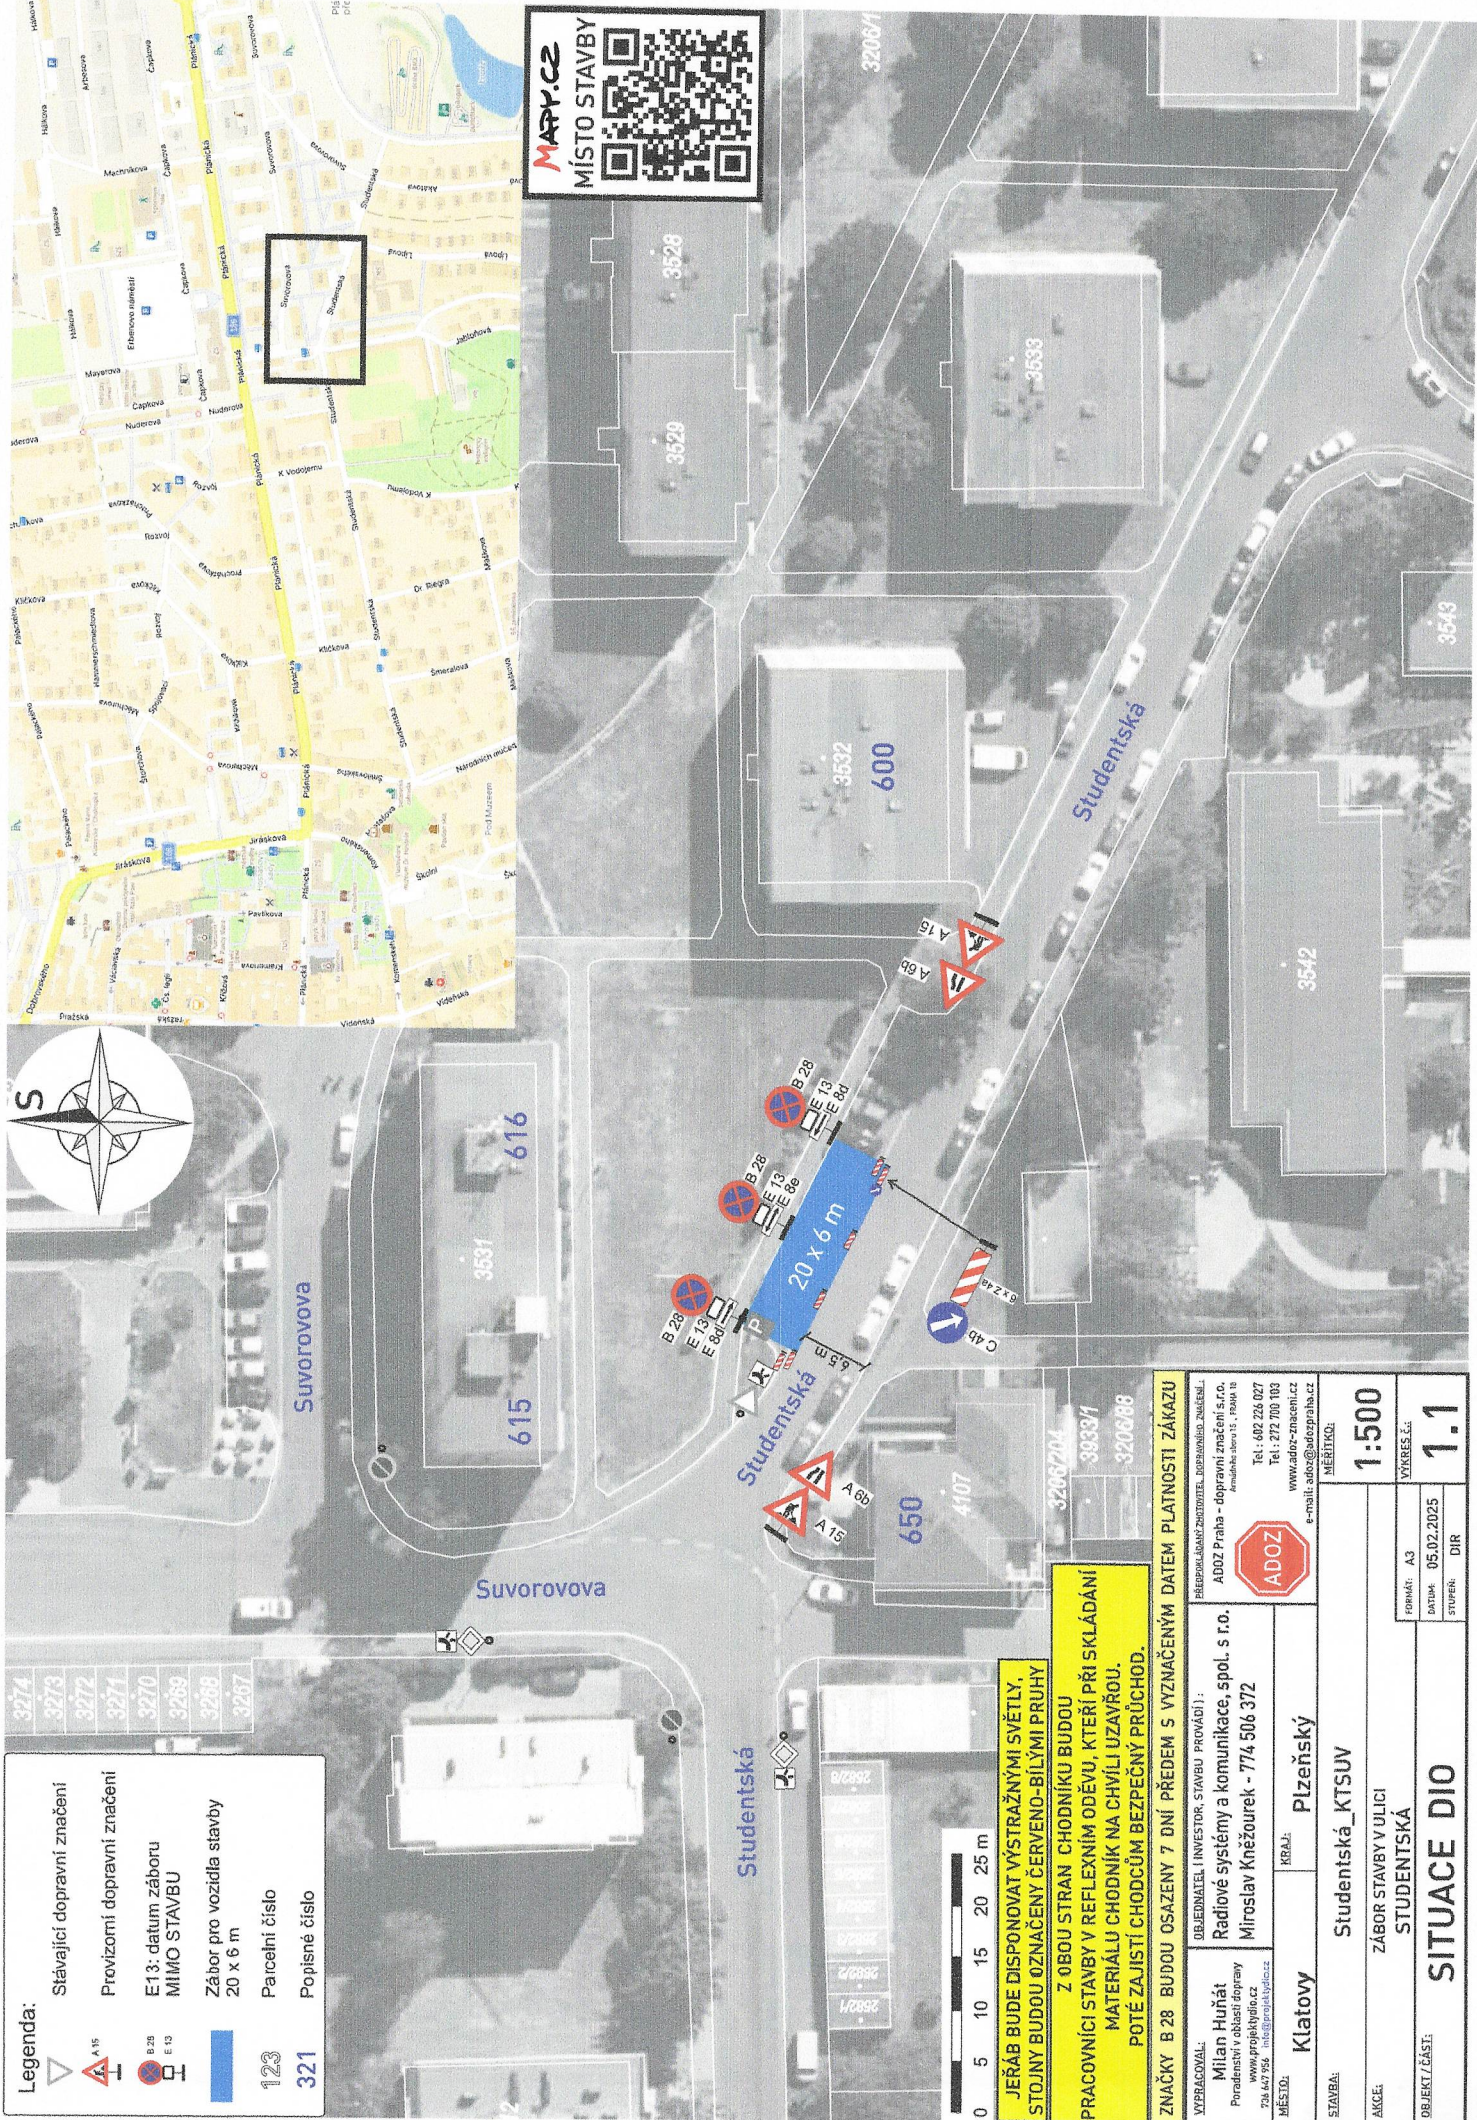

Legenda:	
	Stávající dopravní značení
	Provizorní dopravní značení
	E13: datum záboru MIMO STAVBU
	Zábor pro vozidla stavby 20 x 6 m
	Parcelní číslo 123
	Popisné číslo 321

JEŘÁB BUDE DISPONOVAT VÝSTRAŽNÝMI SVĚTLY, STOJNY BUDOU OZNAČENY ČERVENO-BÍLÝMI PRUHY

Z OBOU STRAN CHODNÍKU BUDOU PRACOVNÍCI STAVBY V REFLEXNÍM ODĚVU, KTERÝ PŘI SKLÁDÁNÍ MATERIÁLU CHODNÍK NA CHVÍLI UZAVŘOU. POTÉ ZAJISTÍ CHODCŮM BEZPEČNÝ PRŮCHOD.

ZNAČKY B 28 BUDOU OSAZENY 7 DNÍ PŘEDEM S VYZNAČENÝM DATUM PLATNOSTI ZÁKAZU

VYPRACOVÁVÁ: Milan Huňát Pracovník v oblasti dopravy 724 442 924 - info@adozpraha.cz		OBJEDNATEL (INVESTOR STAVBY PROVÁDÍ): AD02 Praha - dopravní značení s.r.o. Průmyslová 15, Praha 18 Tel.: 402 224 027 Tel.: 272 700 103 www.adoz-praha.cz e-mail: ado@adozpraha.cz	
MÍSTO: Klatov	KRAJ: Plzeňský	MĚŘÍTKO: 1:500	VÝKRES Č.: 1.1
STAVBA: Studentská_KTSUV		AKCE: ZÁBOR STAVBY V ULICI STUDENTSKÁ	
OBJEKT / ČÁST: SITUACE DIO		FORMÁT: A3	STUPĚŇ: DIR
DATA: 05.02.2025		STAVĚNÍ: DIR	

POLICIE ČESKÉ REPUBLIKY
Krajské ředitelství policie Plzeňského kraje
Územní odbor Klatovy
Dopravní inspektorát Klatovy
Nábřeží kpt. Nálepky 412, 339 01 Klatovy

Č. j. KRPP-20668-2/ČJ-2026-030406

Klatovy 3. března 2026

Počet stran: 2

návrh opatření

Radiové systémy a komunikace, spol. s r.o.
Miroslav Kněžourek
Pod Akáty 169/60
159 00 Praha 5

DIO Studentská_Suvorovova_ZS Cetin_autojeřáb - stanovisko k návrhu dopravně inženýrského opatření

Policie České republiky, krajské ředitelství policie Plzeňského kraje, dopravní inspektorát Klatovy v souladu s ust. § 77 zákona č. 361/2000 Sb., o provozu pozemních komunikací ve znění pozdějších předpisů,

SOUHLASÍ

s předloženým návrhem přechodné úpravy provozu pro realizaci stavby *DIO Studentská_Suvorovova_ZS Cetin_autojeřáb*.

Předmětem předložené dokumentace je návrh dopravně inženýrského opatření po dobu situování jeřábu na místní komunikaci v ul. Studentská v Klatovech. Předmětná stavba bude realizována za částečné uzavírky místní komunikace. V případě, že si situace v místě prací z hlediska bezpečnosti a plynulosti provozu vyžádá zastavování vozidel (nepřehlednost úseku v důsledku couvání stavebních mechanismů do staveniště apod.), použije zhotovitel náležitě poučené a předepsaným způsobem vybavené zaměstnance ve smyslu § 79 odst. 1 písm. i) zákona č. 361/2000 Sb., o provozu na pozemních komunikacích.

Policie České republiky, jakožto dotčený orgán vydávající stanovisko, s předloženým návrhem souhlasí, neboť odpovídá obecným požadavkům na bezpečnost a plynulost provozu na pozemních komunikacích.

Policie České republiky zároveň ve smyslu ust. § 25 odst. 6 písm. c) bodu 2, 3 zákona č. 13/1997 Sb., o pozemních komunikacích souhlasí s povolením zvláštního užívání předmětné pozemní komunikace příslušným silničním správním úřadem.