

č.j.: HO/658/26/Val
vyřizuje: Jaroslava Valešová
tel.: 376 347 231
e-mail: jvalesova@mukt.cz
datum: 07.04.2026

VEŘEJNÁ VYHLÁŠKA
Opatření obecné povahy
stanovení přechodné úpravy provozu na pozemní komunikaci

Městský úřad v Klatovech, jako věcně a místně příslušný správní orgán podle § 124 odst. 6 zákona č. 361/2000 Sb., o provozu na pozemních komunikacích a o změnách některých zákonů (dále jen „zákon č. 361/2000 Sb.“), ve znění pozdějších předpisů, na základě návrhu podaného ze strany žadatele právnické osoby BOHEMIATEL s.r.o., se sídlem Libušská 27/210, 14000 Praha 4, IČ: 604 91 515 o stanovení přechodné úpravy provozu na místní komunikaci v ul. Plánická, K hotelu Rozvoj, Mayerova, Čapkova v Klatovech v souvislosti s prováděním stavebních prací v rámci pokládky optického kabelu v době od 13.07.2026 do 30.06.2026 v rozsahu dle předložené situace po předchozím projednání s dotčeným orgánem – Krajským ředitelstvím Plzeňského kraje, Územní odbor Klatovy, Dopravní inspektorát Klatovy ze dne 01.04.2026, č.j. KRPP-35788-2/ČJ-2026-030406 podle ustan. § 77 odst. 1 písm. c) zákona č. 361/2000 Sb.,

s t a n o v u j e

přechodnou úpravu provozu na pozemních komunikacích - v ul. Plánická, K hotelu Rozvoj, Mayerova, Čapkova v Klatovech v souvislosti s prováděním stavebních prací v rámci pokládky optického kabelu v době od 13.04.2026 do 30.06.2026 v rozsahu dle předložené situace .

Stanovené dopravní značení a zařízení pro označení dotčeného úseku pozemní komunikace: viz příloha – situace s vyznačením přechodné úpravy provozu na pozemní komunikaci, odsouhlasená Policií ČR ze dne 01.04.2026.

Podmínky pro provedení přechodné úpravy provozu:

1. Stanovené dopravní značení s vyznačením přechodné úpravy provozu na pozemních komunikacích: viz situace – které tvoří nedílnou součást tohoto opatření za použití uvedených dopravních značek.
2. Dopravní značení bude osazeno na začátku úseku platnosti v souladu s příslušnými ustanoveními zákona č. 361/2000 Sb., v návaznosti na vyhlášku č. 294/2015 Sb., kterou se provádějí pravidla provozu na pozemních komunikacích, na související předpisy a na platné ČSN.
3. Svislá přenosná dopravní značka bude v retroreflexním provedení a při jejím umístění budou splněny požadavky ČSN 01 8020 „Dopravní značky na pozemních komunikacích“ a požadavky technických podmínek TP 65 „Zásady pro dopravní značení na pozemních komunikacích“ a TP 66 „Zásady pro označování pracovních míst na pozemních komunikacích.“

4. Uzavřený úsek chodníku bude vždy vymezen dopravním zařízením Z2 (Zábrana pro označení uzavírky).
5. Stávající dopravní značení, které po dobu opatření pozbudou platnosti, je nutno demontovat, zakrýt anebo zneplatit v souladu s ustan. vyhl. č. 294/2015 Sb.

Odůvodnění

Dne podal žadatel právnická osoba BOHEMIATEL s.r.o., se sídlem Libušská 27/210, 14000 Praha 4, IČ: 604 91 515 zdejšímu správnímu orgánu návrh na stanovení přechodné úpravy provozu na místní komunikaci v ul. Plánická, K hotelu Rozvoj, Mayerova, Čapkova v Klatovech v souvislosti s prováděním stavebních prací v rámci pokládky optického kabelu v době od 13.07.2026 do 30.06.2026 v rozsahu dle předložené situace.

V návrhu byl uveden konkrétní důvod, proč by měl být provoz navrhovaným způsobem omezen dle schémat dopravně inženýrského opatření, které jsou součástí žádosti. Na podkladě žádosti a souhlasného stanoviska Policie ČR, Krajské ředitelství policie Plzeňského kraje, územní odbor Klatovy, Dopravní inspektorát Klatovy dospěl zdejší správní orgán k závěru, že vydá toto opatření obecné povahy, kterým bude stanovena výše uvedená přechodná úprava provozu. Správní orgán vydal stanovení přechodné úpravy provozu dle ustan. § 77 odst. 1 písm. c) zákona č. 361/2000 Sb., jako opatření obecné povahy postupem dle části šesté zákona č. 500/2004 Sb., správního řádu, ve znění pozdějších předpisů.

Poučení

Podle ustan. § 173 odst. 2 zákona č. 500/2004 Sb., správního řádu, ve znění pozdějších předpisů proti opatření obecné povahy nelze podat opravný prostředek. Podle § 174 odst. 2 zákona č. 500/2004 Sb., správního řádu, ve znění pozdějších předpisů lze soulad opatření obecné povahy posoudit v přezkumném řízení. Usnesení o zahájení přezkumného řízení lze vydat do 1 roku od účinnosti opatření. Účinky rozhodnutí v přezkumném řízení nastávají ode dne jeho právní moci.

Opatření obecné povahy nabývá účinnosti pátým dnem po dni vyvěšení této veřejné vyhlášky.

Toto opatření obecné povahy musí být zveřejněno na úřední desce nejméně po dobu 15 dnů.

Mgr. Michael Nový
Vedoucí odboru

Vyvěšeno dne:

Sejmuto dne:

Obdrží

- BOHEMIATEL s.r.o., se sídlem Libušská 27/210, 14000 Praha 4
- Krajské ředitelství policie Plzeňského kraje, Územní odbor Klatovy, Dopravní inspektorát, nábřeží Kpt. Nálepky 412, 339 01 Klatovy

POLICIE ČESKÉ REPUBLIKY
Krajské ředitelství policie Plzeňského kraje
Územní odbor Klatovy
Dopravní inspektorát Klatovy
Nábřeží kpt. Nálepky 412, 339 01 Klatovy

Č. j. KRPP-35788-3/ČJ-2026-030406

Klatovy 1. dubna 2026

Počet stran: 1

Městský úřad Klatovy
Hospodářský odbor
náměstí Míru 62
339 01 Klatovy

Zvláštní užívání pozemní komunikace dle § 25 odst. 6 písm. c) bodu 3 zákona č. 13/1997 Sb., o pozemních komunikacích - stanovisko
K č. j. HO/448/26/Val

Dopravní inspektorát Policie ČR v Klatovech posoudil předloženou žádost z hlediska podmínek bezpečnosti provozu na pozemních komunikacích a sděluje následující.


Dopravní inspektorát ve smyslu ustanovení § 25 odst. 6 písm. c) bodu 3 zákona č. 13/1997 Sb., o pozemních komunikacích souhlasí s povolením zvláštního užívání místní komunikace dle přiložené situace v Klatovech za účelem pokládky optického kabelu v souvislosti s akcí "*Výstavba optické sítě T-Mobile*".


Dopravní inspektorát ve smyslu ustanovení § 77 zákona č. 361/2000 Sb., o provozu na pozemních komunikacích souhlasí se stanovením přechodné úpravy provozu dle předloženého návrhu. V případě, že si situace v místě prací z hlediska bezpečnosti a plynulosti provozu vyžádá zastavování vozidel (nepřehlednost úseku v důsledku couvání stavebních mechanismů do staveniště apod.), použije zhotovitel náležitě poučené a předepsaným způsobem vybavené zaměstnance ve smyslu § 79 odst. 1 písm. i) zákona č. 361/2000 Sb., o provozu na pozemních komunikacích. Do doby finální opravy povrchu po výkopových pracích musí být místo z obou směrů označeno dopravní značkou A 7a (Nerovnost vozovky).


Na vozovce nebudou trvale umístovány žádné prvky, které by bránily v rozhledu, např. stavební buňky apod.

Zpracoval:
por. Bc. Vladimír Kříž
tel. 974 334 254

npor. Mgr. Tomáš Šafařík
vedoucí oddělení

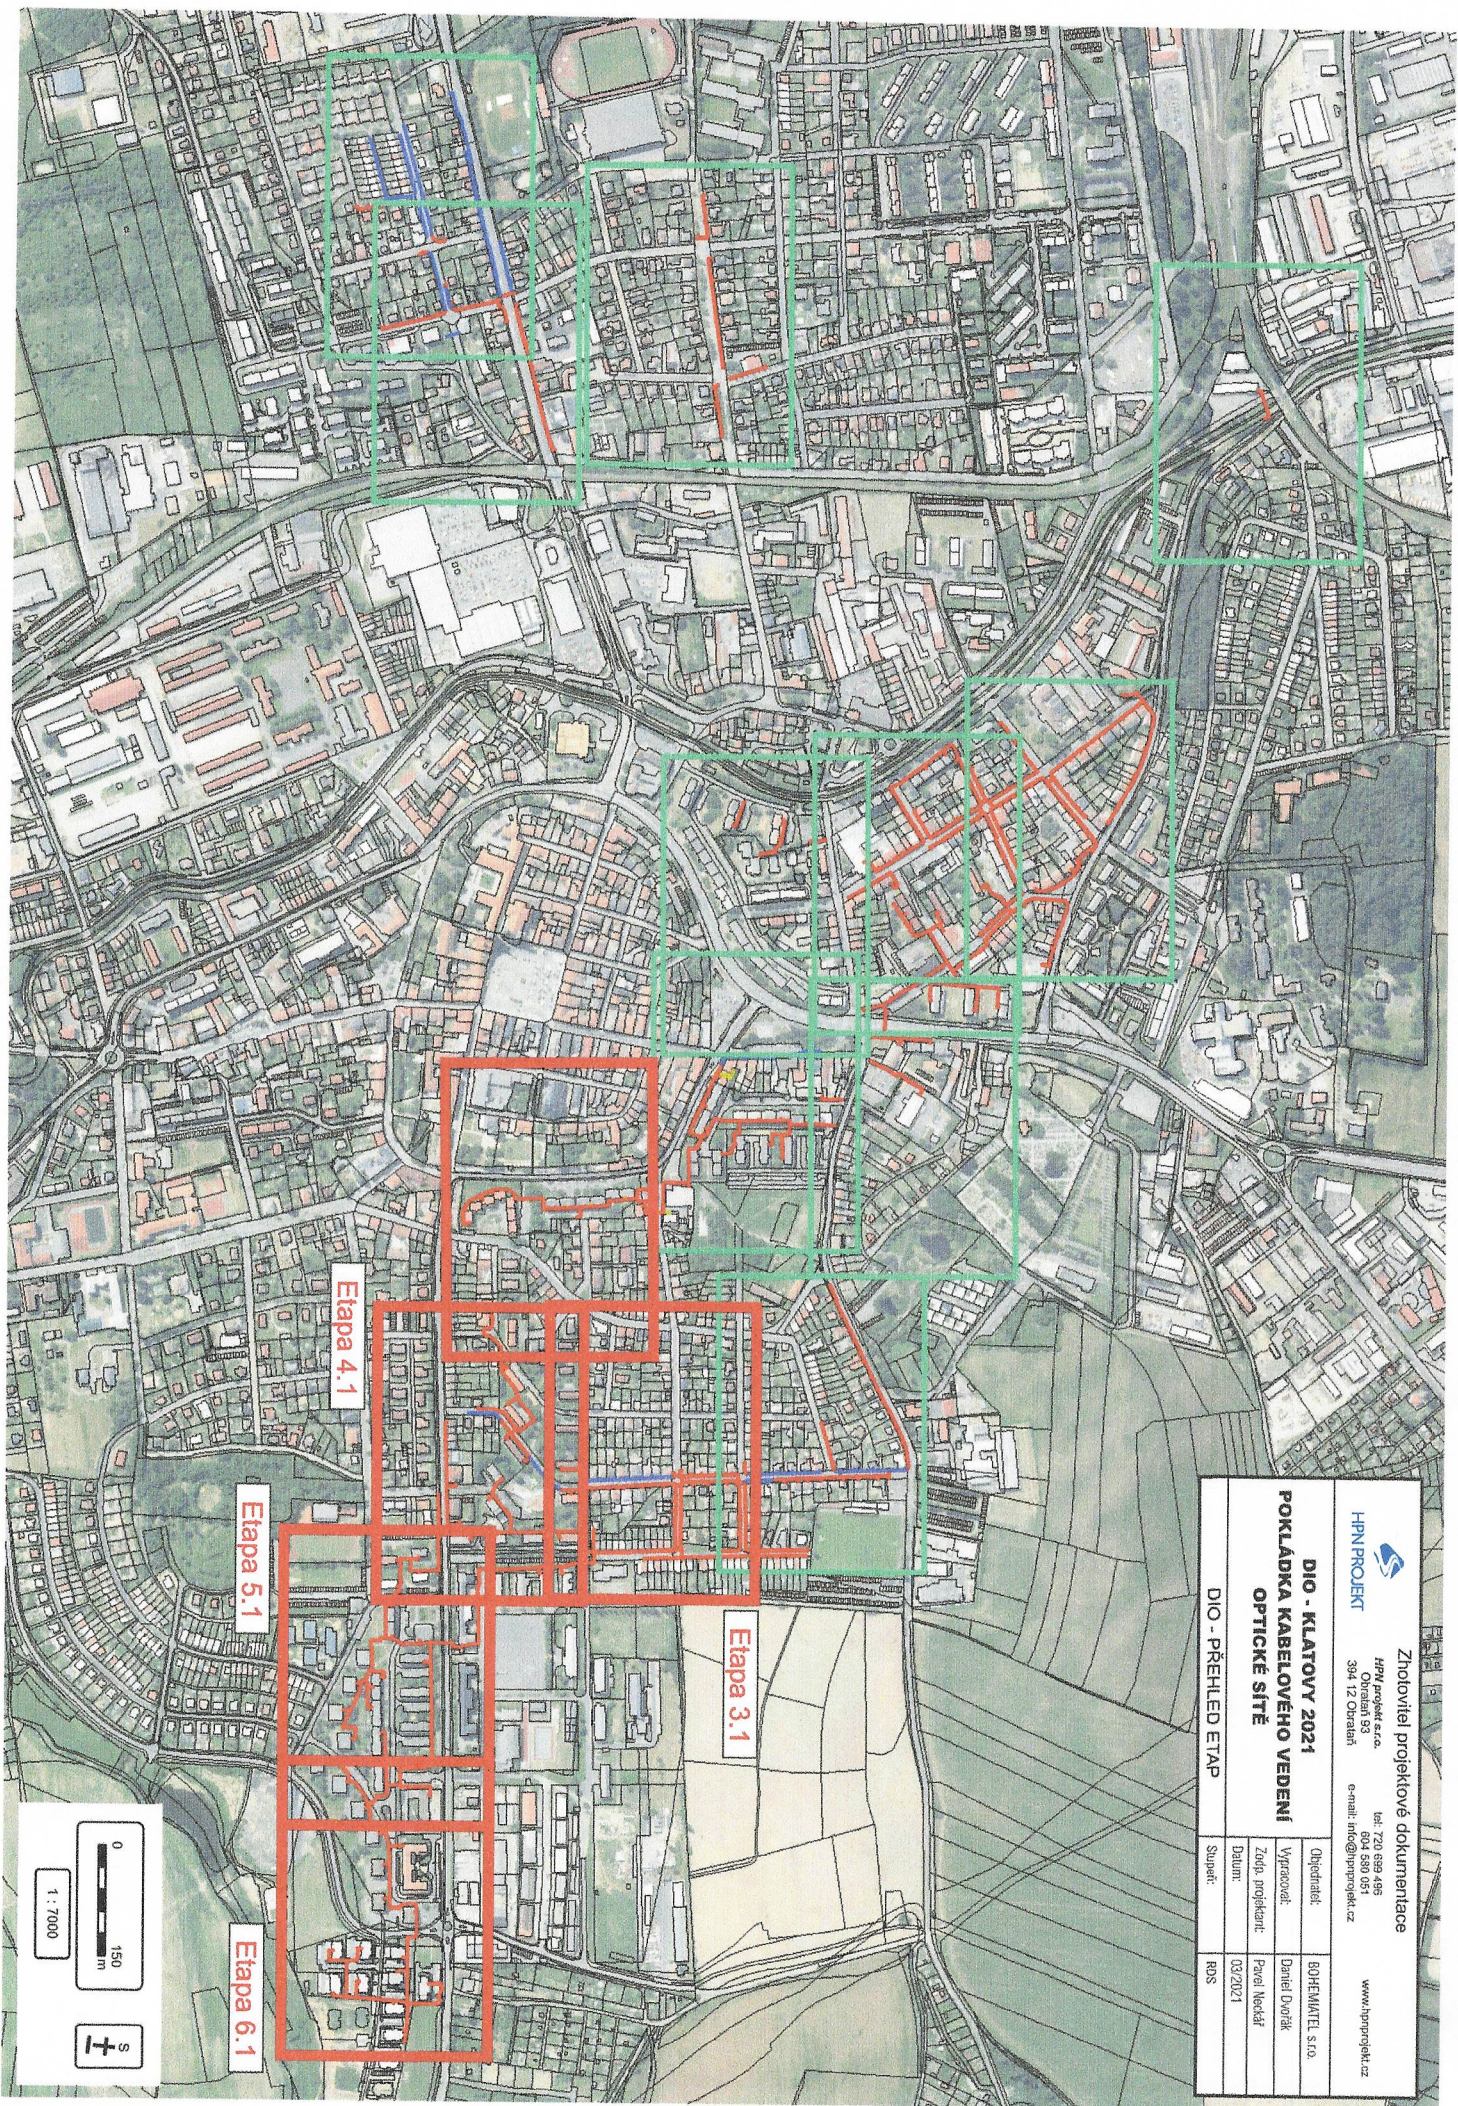

| | | | |
|--|-------------------|---|---------------|
|  HPN PROJEKT | | Zhotovitel projektové dokumentace | |
| HPN projekt s.r.o. Ohranič 93 394 12 Ohranič | | IČ: 230 699 495 DIČ: 604 680 051 e-mail: info@hpnprojekt.cz | |
| DIO - KLATOVY 2021 | | POKLADKA KABELOVÉHO VEDENÍ | |
| OPTICKÉ SÍTĚ | | DIO - PŘEHLED ETAP | |
| Objednatel: | BOHEMIATEL s.r.o. | Vypracoval: | Daniel Dvořák |
| Zařadil projektant: | Pavel Neckář | Datum: | 03/2021 |
| Supert: | ROS | | |

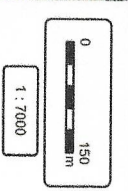

Etapa 4.1

Průběh A1011

Průběh, řezy

Asfalt, chodník, trávník

Beton

Dřevěná podlaha

Kamenná dlažba

Zeleň

0 25 50 m

1 : 1000


S



Legenda:

- pracovní místo BOHEMATTEL, s.r.o.
- profil pod komunikací
- příkop
- 100 B 20a - stávající dopravní značení
- 100 B 20a - stávající vedení dopravního značení
- 100 B 20a - stávající vedení dopravního značení
- 100 B 20a - přepracované dopravní značení
- 100 B 28 - E 13 - ohraničení dopravního značení
- 100 E 13 - ohraničení dopravního značení
- 100 místa pro práci přes výškov

Pozn.: Značení bude osazeno pouze na místě, kde budou probíhat práce. Dle postupu prací se bude značení přemísťovat. Pracovní místo bude ohraničeno červenou koulí bezpečnostní páskou. Na chodníku který není uzavřen, musí zůstat 7m volného prostoru pro chodce.

| | | | | | | | |
|---|--|---|--|---|--|------------------|--|
|  Zhotovitel projektové dokumentace | | HN projekt s.r.o. Opatření 53 384 12 Opatření | | tel: 720 699 499 fax: 604 580 051 e-mail: info@hnprojekt.cz | | www.hnprojekt.cz | |
| DIO - KLATOVY 2021 POKLÁDKA KABELOVÉHO VEDENÍ OPTICKÉ SÍTĚ | | | | Objednatel: BOHEMATTEL s.r.o. Vypracoval: Daniel Dvořák Zodp. projektant: Pavol Nedeš Datum: 03/2021 | | Stupeň: RDS | |