

č.j.: HO/741/26/Val  
vyřizuje: Jaroslava Valešová  
tel.: 376 347 231  
e-mail: jvalesova@mukt.cz  
datum: 20.04.2026

**VEŘEJNÁ VYHLÁŠKA**  
**Opatření obecné povahy**  
**stanovení přechodné úpravy provozu na pozemní komunikaci**

Městský úřad v Klatovech, jako věcně a místně příslušný správní orgán podle ustan. § 124 odst. 6 zákona č. 361/2000 Sb., o provozu na pozemních komunikacích a o změnách některých zákonů (zákon č. 361/2000 Sb.), ve znění pozdějších předpisů, na základě návrhu ze dne 15.04.2026 podaného ze strany žadatele právnické osoby GASSPO spol. s r.o., se sídlem Domažlická 210, 339 01 Klatovy 3, IČ: 453 48 774 po předchozím projednání s dotčeným orgánem – Krajským ředitelstvím Plzeňského kraje, Územní odbor Klatovy, Dopravní inspektorát Klatovy ze dne 13.01.2026, č.j. KRPP-179048-2/ČJ-2026-030406 podle ustan. § 77 odst. 1 písm. c) zákona č. 361/2000 Sb.

**s t a n o v u j e**

přechodnou úpravu provozu na místní komunikaci v ul. Národních mučedníků, U Čedíku, Lidická v Klatovech z důvodu provádění stavebních prací v rámci akce „E-REKO MS Národních mučedníků STL“ dle předložené situace v době od 04.05.2026 do 24.06.2026.

Stanovené dopravní značení a zařízení pro označení dotčeného úseku pozemní komunikace: viz příloha – situace s vyznačením přechodné úpravy provozu na pozemní komunikaci, odsouhlasená Policií ČR ze dne 13.01.2026.

Podmínky pro provedení přechodné úpravy provozu:

1. Stanovené dopravní značení s vyznačením přechodné úpravy provozu na pozemních komunikacích: viz situace – které tvoří nedílnou součást tohoto opatření za použití uvedených dopravních značek.
2. Dopravní značení bude osazeno na začátku úseku platnosti v souladu s příslušnými ustanoveními zákona č. 361/2000 Sb., v návaznosti na vyhlášku č. 294/2015 Sb., kterou se provádějí pravidla provozu na pozemních komunikacích, na související předpisy a na platné ČSN.
3. Svislá přenosná dopravní značka bude v retroreflexním provedení a při jejím umístění budou splněny požadavky ČSN 01 8020 „Dopravní značky na pozemních komunikacích“ a požadavky technických podmínek TP 65 „Zásady pro dopravní značení na pozemních komunikacích“ a TP 66 „Zásady pro označování pracovních míst na pozemních komunikacích.“
4. Za dodržování stanovených podmínek zodpovídá: p. Beňák, tel. 725 842 839.

## **Odůvodnění**

Dne 15.04.2026 podal žadatel právnická osoba GASSPO spol. s r.o., se sídlem Domažlická 210, 339 01 Klatovy 3, IČ: 453 48 774 zdejšímu správnímu orgánu návrh na stanovení přechodné úpravy provozu na místní komunikaci v ul. Národních mučedníků, U Čedíku, Lidická v Klatovech z důvodu provádění stavebních prací v rámci akce „E-REKO MS Národních mučedníků STL“ dle předložené situace v době od 04.05.2026 do 24.06.2026.

V návrhu byl uveden konkrétní důvod, proč by měl být provoz navrhovaným způsobem omezen dle schémat dopravně inženýrského opatření, které jsou součástí žádosti. Na podkladě žádosti a souhlasného stanoviska Policie ČR, Krajské ředitelství policie Plzeňského kraje, územní odbor Klatovy, Dopravní inspektorát Klatovy dospěl zdejší správní orgán k závěru, že vydá toto opatření obecné povahy, kterým bude stanovena výše uvedená přechodná úprava provozu. Správní orgán vydal stanovení přechodné úpravy provozu dle ustan. § 77 odst. 1 písm. c) zákona č. 361/2000 Sb., jako opatření obecné povahy postupem dle části šesté zákona č. 500/2004 Sb., správního řádu, ve znění pozdějších předpisů (dále jen „zákon č. 500/2004 Sb.“).

## **Poučení**

Podle ustan. § 173 odst. 2 zákona č. 500/2004 Sb., proti opatření obecné povahy nelze podat opravný prostředek. Podle ustan. § odst. 2 zákona č. 500/2004 Sb., lze soulad opatření obecné povahy posoudit v přezkumném řízení. Usnesení o zahájení přezkumného řízení lze vydat do 1 roku od účinnosti opatření. Účinky rozhodnutí v přezkumném řízení nastávají ode dne jeho právní moci.

Opatření obecné povahy nabývá účinnosti pátým dnem po dni vyvěšení této veřejné vyhlášky.

Toto opatření obecné povahy musí být zveřejněno na úřední desce nejméně po dobu 15 dnů.

Mgr. Michael Nový  
vedoucí odboru

Vyvěšeno dne:

Sejmuto dne:

**Obdrží**

- GASSPO spol. s r.o., se sídlem Domažlická 210, 339 01 Klatovy 3
- Krajské ředitelství policie Plzeňského kraje, Územní odbor Klatovy, Dopravní inspektorát, nábřeží Kpt. Nálepky 412, 339 01 Klatovy
- Vlastní

POLICIE ČESKÉ REPUBLIKY  
Krajské ředitelství policie Plzeňského kraje  
Územní odbor Klatovy  
Dopravní inspektorát Klatovy  
Nábřeží kpt. Nálepky 412, 339 01 Klatovy

Č. j. KRPP-179046-2/ČJ-2024-030406

Klatovy 13. ledna 2025

Počet stran: 2

návrh DIO

SUPTEl - PROJEKT s.r.o.  
Hřbitovní 1322/15  
312 00 Plzeň

### **E-REKO MS - Nár. mučedníků STL - stanovisko k návrhu dopravně inženýrského opatření**

Policie České republiky, krajské ředitelství policie Plzeňského kraje, dopravní inspektorát Klatovy v souladu s ust. § 77 zákona č. 361/2000 Sb., o provozu pozemních komunikací ve znění pozdějších předpisů,

#### **SOUHLASÍ**


s předloženým návrhem přechodné úpravy provozu pro realizaci stavby *E-REKO MS - Nár. mučedníků STL*.

Předmětem předložené dokumentace je návrh přechodné úpravy provozu k zajištění bezpečnosti silničního provozu v době provádění rekonstrukce plynovodu v prostoru místní komunikace v ul. Národních mučedníků a U Čedíku v Klatovech. V případě, že si situace v místě prací z hlediska bezpečnosti a plynulosti provozu vyžádá zastavování vozidel (nepřehlednost úseku v důsledku couvání stavebních mechanismů do staveniště apod.), použije zhotovitel náležitě poučené a předepsaným způsobem vybavené zaměstnance ve smyslu § 79 odst. 1 písm. i) zákona č. 361/2000 Sb., o provozu na pozemních komunikacích. V případě, že bude obnoven provoz ještě před provedením finální opravy vozovky nebo stezky, musí být úsek z obou směrů označen dopravní značkou A 7a (Nerovnost vozovky).

Policie České republiky, jakožto dotčený orgán vydávající stanovisko, s předloženým návrhem souhlasí, neboť odpovídá obecným požadavkům na bezpečnost a plynulost provozu na pozemních komunikacích.


Zpracoval:  
por. Bc. Vladimír Kříž  
tel. 974 334 254

npor. Mgr. Tomáš Šafařík  
vedoucí oddělení

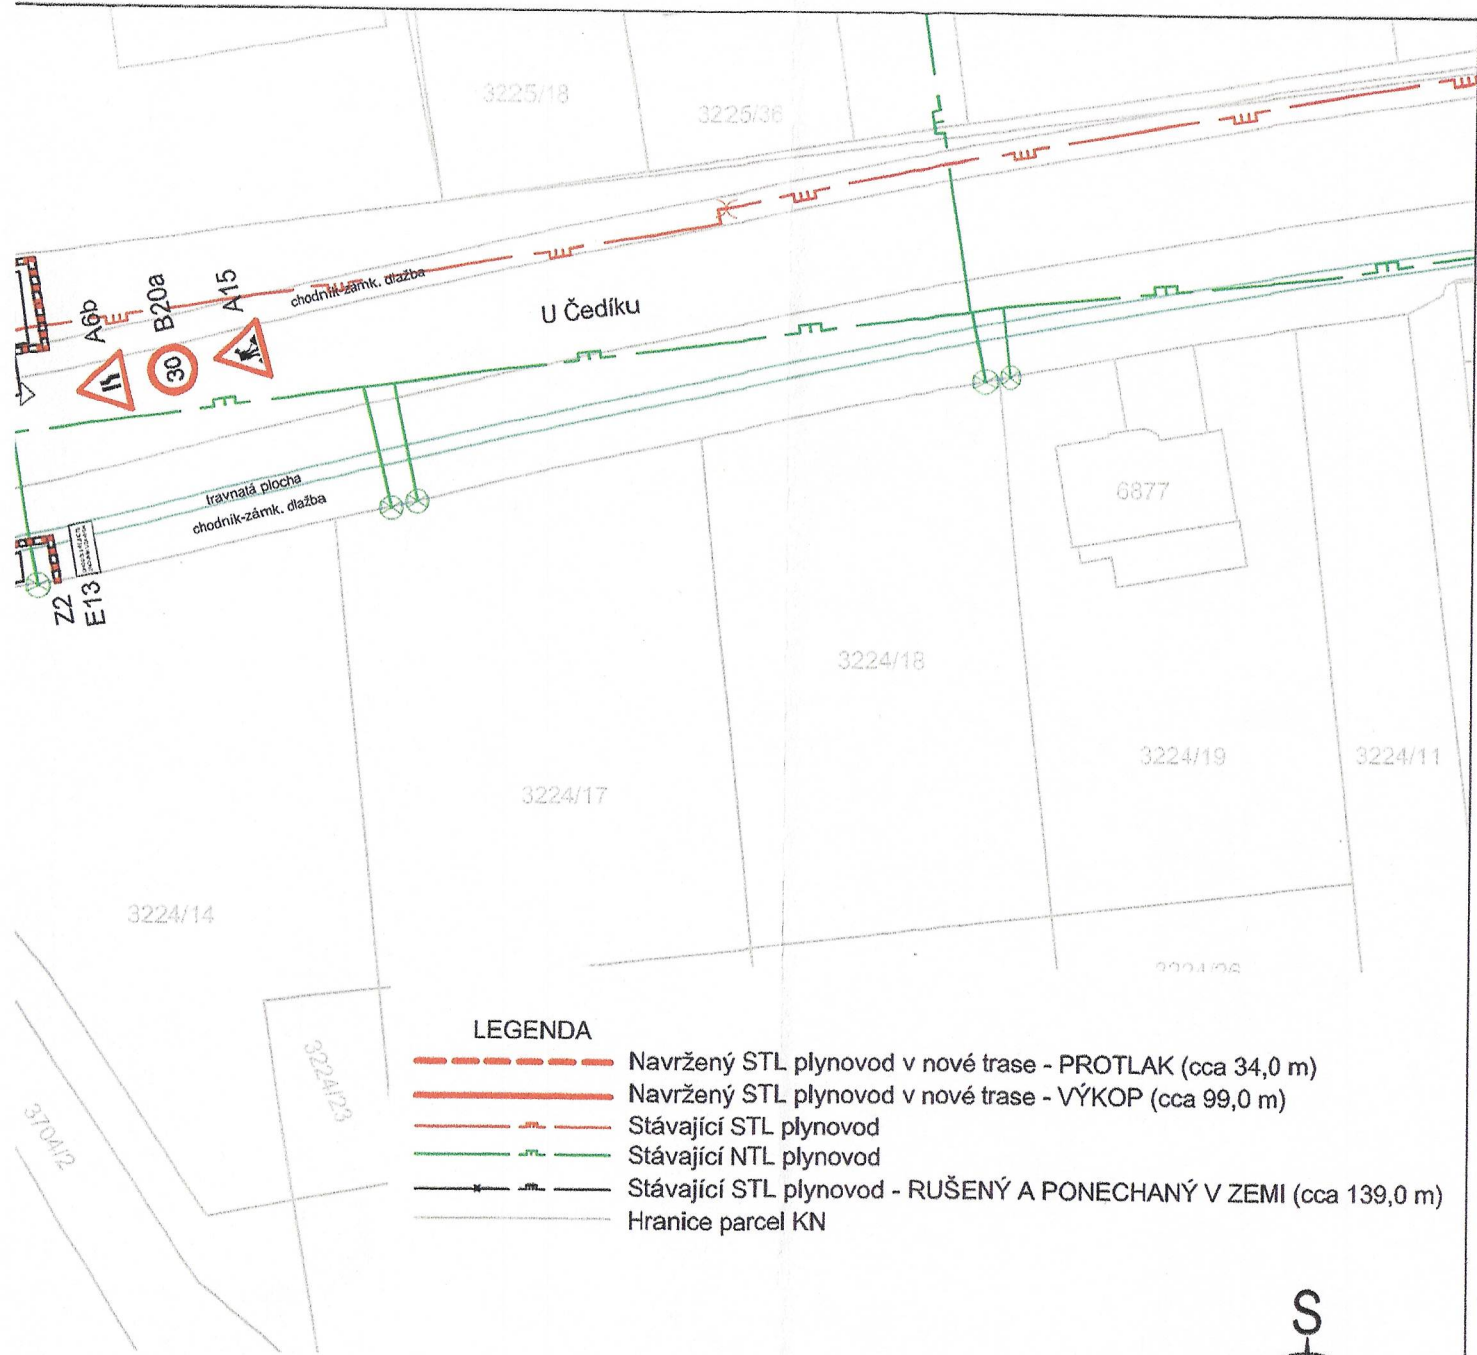


## POZNÁMKA:

PŘED ZAHÁJENÍM VÝKOPOVÝCH PRACÍ JE NUTNÉ ZAJISTIT VYTYČENÍ VŠECH PODZEMNÍCH SÍTÍ!  
 ZÁKRES INŽENÝRSKÝCH SÍTÍ NESLOUŽÍ JAKO VYTYČOVACÍ PLÁN. PODKLADY SKUTEČNÉHO  
 PROVEDENÍ STÁVAJÍCÍCH INŽENÝRSKÝCH SÍTÍ VIZ. DOKLADOVÁ ČÁST.

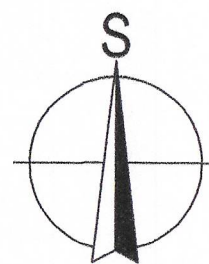

	Změna	Název změny	Datum	Odpov. za zprac.	Podpis	Kontroloval	Podpis	Schválil	Podpis
	Odpov. za zprac.	Funkce	Jméno	Podpis	Nositel obchodního případu			Objednatel	
	Kontroloval	Projektant	Reitmajerová		SUPTel - PROJEKT s.r.o.			GasNet, s.r.o.	
	Schválil	Odp. projektant	Hononichl		Hřbitovní 1322/15			Klíšská 940	
Slavba	E-REKO MS Klatovy - Nár. mučedníků STL					Místo stavby Klatovy		Odd. —	
Stavební objekt (SO) / Provozní soubor (PS)	Dokumentace technických a technologických zařízení					Kraj Plzeňský		Datum IX / 2024	
Název svazku	Souhrnná technická zpráva					Stupeň DSP		Počet A4 2x	
Název výkresu	Dopravně inženýrské opatření					Měřítko 1:500		Svazkové č. B04.DIO.01	
						PM zakázka 22322		Výtisk č.	
						Archivní číslo B04.DIO.01		Poř. č. výkr.	

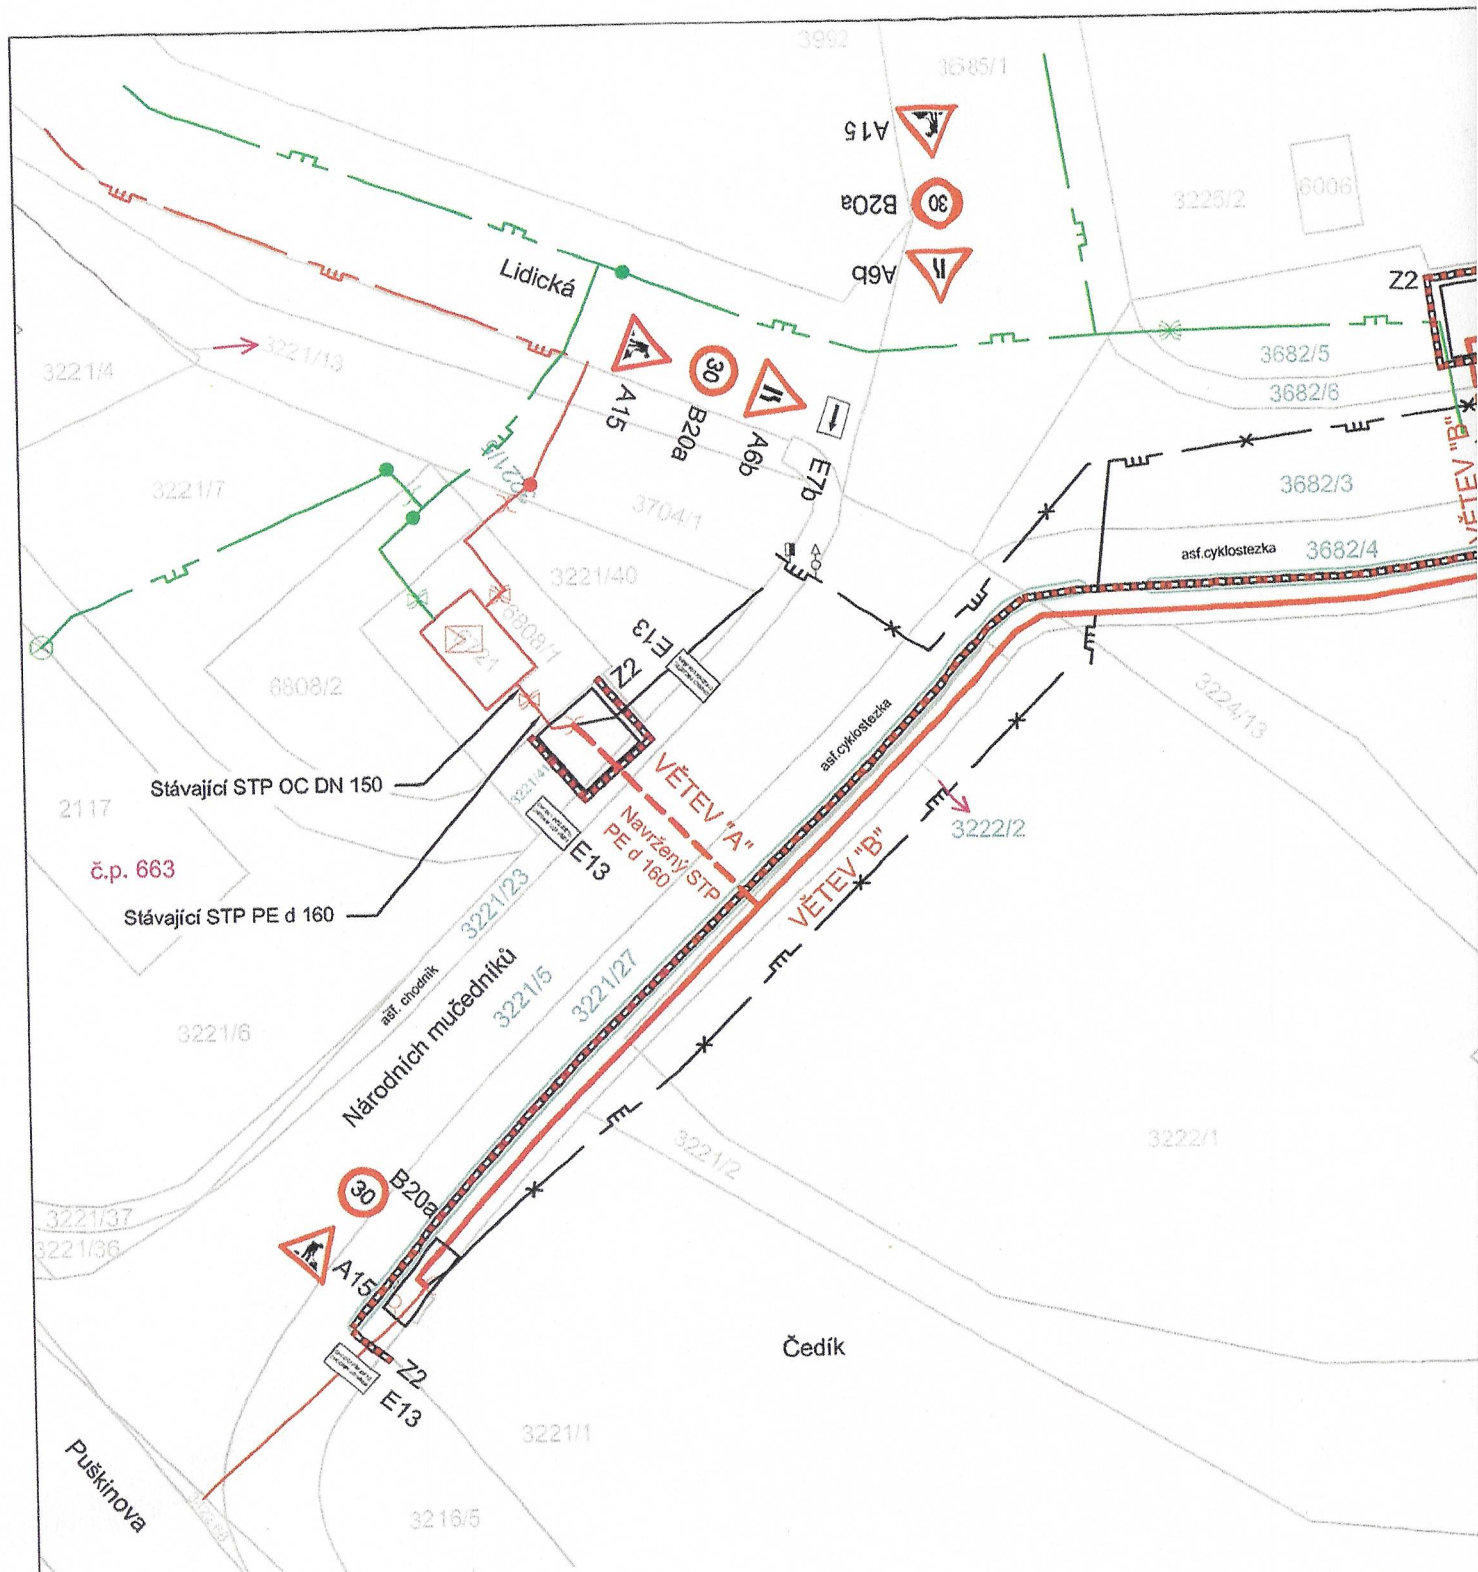

**VĚTEV "A" - Navržený STL plynovod PE 100 RC d 160, celk. dl. 18,00 m - nová trasa**

**VĚTEV "B" - Navržený STL plynovod PE 100 RC d 160, celk. dl. 99,00 m - nová trasa**

**VĚTEV "B" - Navržený STL plynovod PE 100 RC d 160, celk. dl. 16,00 m - nová trasa**



**PASIVNÍ MARKER PRO BUDOUCÍ LOKALIZACI**  
 TYP: 3M EMS 4" BALL MARKER 1405 - XR = ...ks  
 POLOHOVÉ UMÍSTĚNÍ DLE SITUAČNÍHO NÁVRHU V HLOUBCE max. 1,5 m  
 NUTNO PŘIPEVNIT K POTRUBÍ NAPŘ. VÁZACÍ PÁSKOU  
 PŘÍPADNÉ UPŘESNĚNÍ UMÍSTĚNÍ / UPEVNĚNÍ MARKERŮ BUDE PROVEDENO  
 V ÚZKÉ SPOLUPRÁCI MEZI ZHOTOVITELEM, PROJEKTANTEM A TECHNIKEM REALIZACE STAVBY

**DŮLEŽITÉ:**  
 DEMONTÁŽ STÁVAJÍCÍHO POTRUBÍ NUTNO PROVÉZT PO JEHO RÁDNÉM OD  
 PROPLÁČNUTÍ INERTNÍM PLYNEM.  
 PŘED PROVEDENÍM PROPOJŮ A VPUŠTĚNÍM PLYNU DO NOVÉHO POTRUBÍ,  
 MECHANICKÉ VYČIŠTĚNÍ TRASY ZA ÚČASTI PROVOZOVATELE PLYNOVODU