

č.j.: HO/1226/26/Val
vyřizuje: Jaroslava Valešová
tel.: 376 347 231
jvalesova@mukt.cz
datum: 22.07.2026

VEŘEJNÁ VYHLÁŠKA
Opatření obecné povahy
stanovení přechodné úpravy provozu na pozemní komunikaci

Městský úřad v Klatovech, jako věcně a místně příslušný správní orgán podle § 124 odst. 6 zákona č. 361/2000 Sb., o provozu na pozemních komunikacích a o změnách některých zákonů (dále jen „zákon č. 361/2000 Sb.“), ve znění pozdějších předpisů, na základě návrhu podaného dne 23.06.2026 ze strany žadatele právnické osoby PROTRACO s.r.o., se sídlem Lesík 91, 362 21 Nejdek, IČ: 058 21 401 po předchozím projednání s dotčeným orgánem – Krajským ředitelstvím Plzeňského kraje, Územní odbor Klatovy, Dopravní inspektorát Klatovy ze dne 10.02.2026, č.j. KRPP-8605-2/ČJ-2026-030406 a včetně doplnění ze dne 12.03.2026 (Platnost stanoviska byla potvrzena dne 19.06.2026) podle ustan. § 77 odst. 1 písm. c) zákona č. 361/2000 Sb.,

s t a n o v u j e

přechodnou úpravu provozu na pozemních komunikacích - **místní komunikace v ul. Koldinova v Klatovech v souvislosti s realizací akce „Klatovy – retenční nádrže před ČOV v ul. Koldinova“ spočívající v osazení dopravního značení B28 (Zákaz zastavení), dodatkové tabulky E13 /TEXT: Mimo vozidel stavby a IZS, Platí od ... do .../, E8e (Úsek platnosti).** Stanovené dopravní značení a zařízení pro označení dotčeného úseku pozemní komunikace: viz příloha – situace s vyznačením přechodné úpravy provozu na pozemní komunikaci, odsouhlasená Policií ČR ze dne 10.02.2026 a včetně doplnění ze dne 12.03.2026.

Podmínky pro provedení přechodné úpravy provozu:

1. Stanovené dopravní značení s vyznačením přechodné úpravy provozu na pozemních komunikacích: viz situace – které tvoří nedílnou součást tohoto opatření za použití uvedených dopravních značek.
2. Dopravní značení bude osazeno na začátku úseku platnosti v souladu s příslušnými ustanoveními zákona č. 361/2000 Sb., v návaznosti na vyhlášku č. 294/2015 Sb., kterou se provádějí pravidla provozu na pozemních komunikacích, na související předpisy a na platné ČSN.
3. Svislá přenosná dopravní značka bude v retroreflexním provedení a při jejím umístění budou splněny požadavky ČSN 01 8020 „Dopravní značky na pozemních komunikacích“ a požadavky technických podmínek TP 65 „Zásady pro dopravní značení na pozemních komunikacích“ a TP 66 „Zásady pro označování pracovních míst na pozemních komunikacích.“
4. Stávající dopravní značení, které po dobu opatření pozbudou platnosti, je nutno demontovat, zakrýt anebo zneplatit v souladu s ustan. vyhl. č. 294/2015 Sb.

Odůvodnění

Dne 23.06.2026 podal žadatel právnická osoba PROTRACO s.r.o., se sídlem Lesík 91, 362 21 Nejdek, IČ: 058 21 401 zdejšímu správnímu orgánu návrh na stanovení přechodné úpravy provozu na místní komunikaci **v ul. Koldinova v Klatovech z důvodu realizace akce „Klatovy – retenční nádrže před ČOV v ul. Koldinova“** k provedení stavebních prací v době od 08.09.2026 do 27.10.2026.

V návrhu byl uveden konkrétní důvod, proč by měl být provoz navrhovaným způsobem omezen dle schémat dopravně inženýrského opatření, které jsou součástí žádosti. Na podkladě žádosti a souhlasného stanoviska Policie ČR, Krajské ředitelství policie Plzeňského kraje, územní odbor Klatovy, Dopravní inspektorát Klatovy dospěl zdejší správní orgán k závěru, že vydá toto opatření obecné povahy, kterým bude stanovena výše uvedená přechodná úprava provozu. Správní orgán vydal stanovení přechodné úpravy provozu dle § 77 odst. 1 písm. c) zákona č. 361/2000 Sb. jako opatření obecné povahy postupem dle části šesté zákona č. 500/2004 Sb., správního řádu, ve znění pozdějších předpisů.

Poučení

Podle ustan. § 173 odst. 2 zákona č. 500/2004 Sb., správního řádu, ve znění pozdějších předpisů proti opatření obecné povahy nelze podat opravný prostředek. Podle ustan. § 174 odst. 2 zákona č. 500/2004 Sb., správního řádu, ve znění pozdějších předpisů lze soulad opatření obecné povahy posoudit v přezkumném řízení. Usnesení o zahájení přezkumného řízení lze vydat do 1 roku od účinnosti opatření. Účinky rozhodnutí v přezkumném řízení nastávají ode dne jeho právní moci.

Opatření obecné povahy nabývá účinnosti pátým dnem po dni vyvěšení této veřejné vyhlášky. Toto opatření obecné povahy musí být zveřejněno na úřední desce nejméně po dobu 15 dnů.

Mgr. Michael Nový
vedoucí odboru

Vyvěšeno dne:

Sejmuto dne:

Obdrží

- PROTRACO s.r.o., Lesík 91, 362 21 Nejdek,
- Krajské ředitelství policie Plzeňského kraje, Územní odbor Klatovy, Dopravní inspektorát, nábřeží Kpt. Nálepky 412, 339 01 Klatovy



PROTRACO s.r.o.
DOPRAVNÍ INŽENÝRING

IDENTIFIKAČNÍ ÚDAJE STAVBY

Stavba: **Klatovy - retenční nádrže před ČOV (ul. Koldinova) - protlak**

Obec: Klatovy

KÚ: Klatovy

Okres: Klatovy

Datum zpracování: 22-04-2026

Stupeň PD: RDS

OBJEDNATEL, INVESTOR

STRABAG Water s.r.o.
Podnikatelská oblast UB
Energetická infrastruktura
Kačírkova 982/4, Jinonice
158 00, Praha 5

PROJEKTANT

Bc. Lukáš Popovič
GSM: +420 737 968 928
E-MAIL: l.popovic@protraco.cz

PROTRACO s.r.o.
Lesík 91
362 21 Nejdek

Tel.: +420 737 968 928
E-mail: l.popovic@protraco.cz
www.protraco.cz

IČ: 05821401 | DIČ: CZ05821401
BÚ: 2601167075/2010
DS: ipdevv7
OR KS Plzeň, oddíl C, vložka 34117

PROJEKCE PROJECTION DOPRAVA TRANSPORT PORADENTSVÍ CONSULTING



TECHNICKÁ ZPRÁVA

Stavba řeší protlak v intravilánu obce **Klatovy** v okrese Klatovy, kraji Plzeňském. Veškeré práce budou prováděny postupně a jednotlivě. Protlak bude prováděn pod ulicí Koldinova. Jedna jáma protlaku bude na parkovišti v ul. Jateční a na druhé straně bude jáma v prostoru pracoviště s již schváleným DIO. Majitelé objektů dotčených stavbou budou informováni nejméně 7 dní dopředu pomocí letáků, médií či rozhlasu. Provádějící firma zajistí vstupy a vjezdy do stavbou dotčených objektů. Veškeré zemní práce budou po dokončení zasypány a zhutněny. V případě potřeby bude provoz během provádění prací řízen pomocí poučených a způsobilých pracovníků. PDZ bude instalováno po dobu nezbytně nutnou pro provedení prací a bude průběžně přestavováno podle potřeb stavby. Pokud bude použito DZ B28, vždy bude doplněno o DZ E13 s uvedeným datumem platnosti a instalováno 7 dní před zahájením prací. Volba trasy a návrh technického řešení vychází z průzkumu staveniště a požadavků provozovatele v technicko-ekonomickém zadání. Rozsah prací a návrh PDZ je znázorněn v příložené dokumentaci.

Termín realizace: 15.9. až 15.10. 2026



PODMÍNKY PRO UMÍSTĚNÍ DOPRAVNÍCH ZNAČEK

Dopravní značky budou před místo prací umístěny těsně před začátkem prací a po ukončení činnosti, nebo při změně dopravní situace, budou neprodleně odstraněny. Dopravní značky budou výhradně v reflexní úpravě (folie tř. I - 7letá). Rozměry a provedení dopravních značek musí být dle ČSN ISO 22727. K označení nesmí být použito nečitelných nebo poškozených značek. Dopravní opatření jsou navržena dle TP 66 2015 "Zásady pro označování pracovních míst na pozemních komunikacích" a v souladu se zákonem č.361/2000 Sb., ve znění pozdějších předpisů a vyhlášky MDaS 294/2015 Sb., kterou se provádějí pravidla provozu na pozemních komunikacích a úprava a řízení provozu na pozemních komunikacích, ve znění pozdějších předpisů. Provádějící firma zodpovídá za umístění a úplnost souboru přechodného dopravního značení dle schválené dokumentace. Značky a zábrany musí být zajištěny proti posuvu vlivem povětrnosti. Sloupky u přenosných dopravních značek budou opatřeny reflexním polepem (červenobílým), délka jednotlivých barevných polí bude 10 cm. Spodní okraj nejspodnější značky bude nejméně 60 cm nad vozovkou, u zábran Z2 min. 90 cm nad vozovkou.


ŘÍZENÍ DOPRAVY

V případě potřeby lze zajistit plynulost a bezpečnost provozu pomocí poučených a způsobilých pracovníků v reflexních vestách, vybavených zastavovacím terčem, případně radiostanicemi. Poučenou osobou se myslí osoba, kterou řidič nebo odpovědný pracovník poučil o požadovaném úkonu a která svým věkem a rozumovou vyspělostí má dostatečné předpoklady pro to, aby s ohledem na konkrétní situaci řádně zabezpečila sledovaný cíl. V případě nutnosti mohou poučené osoby krátkodobě zastavit provoz.


ZÁVĚR

Provádějící firma stanoví odpovědnou osobu na dozor pro případ ztráty dopravních značek a jejich rychlého doplnění nebo řešení dalších možných situací v souvislosti s bezpečností silničního provozu.

„Podkladová data: ČÚZK, [2026]“

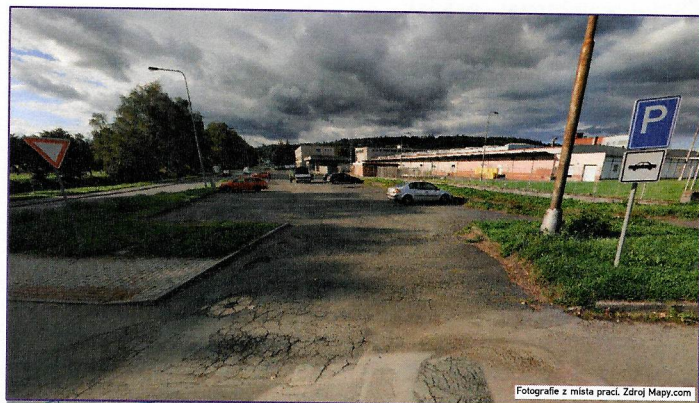


Fotografie z místa prací. Zdroj Mapy.com

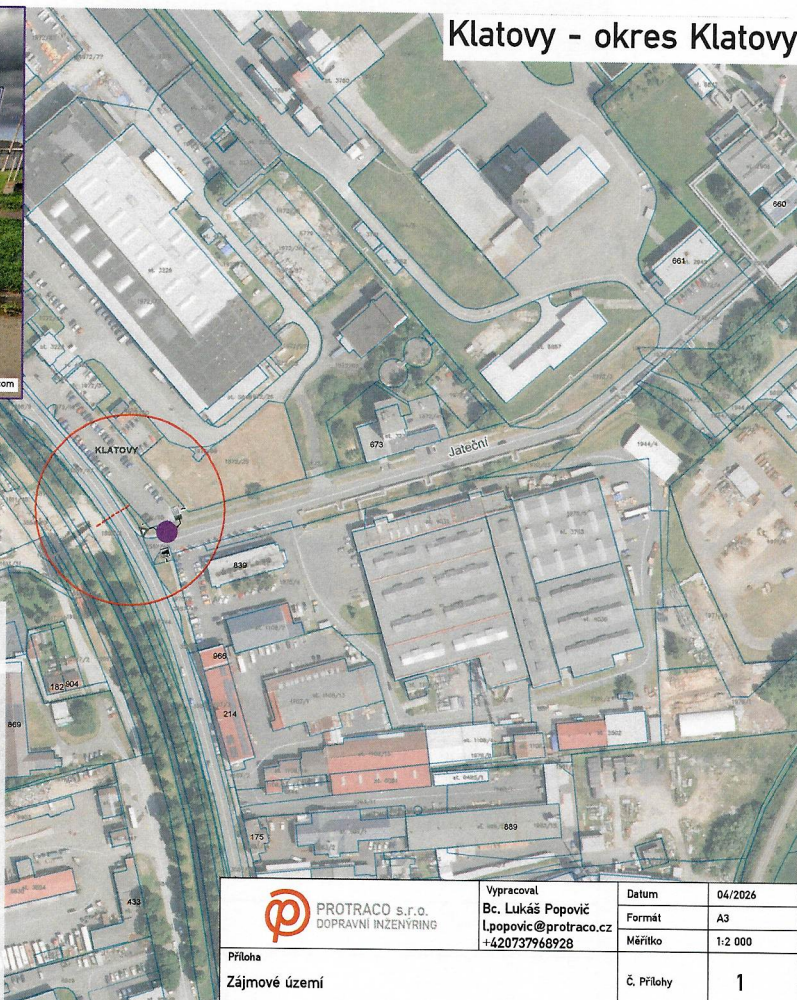

Klatovy - okres Klatovy

 PROTRACO s.r.o. DOPRAVNÍ INŽENÝRING	Vypracoval Bc. Lukáš Popovič l.popovic@protraco.cz +420737968928	Datum	04/2026
		Formát	A3
		Měřítko	1:2 000
Příloha		Č. Přílohy	1
Zájmové území			

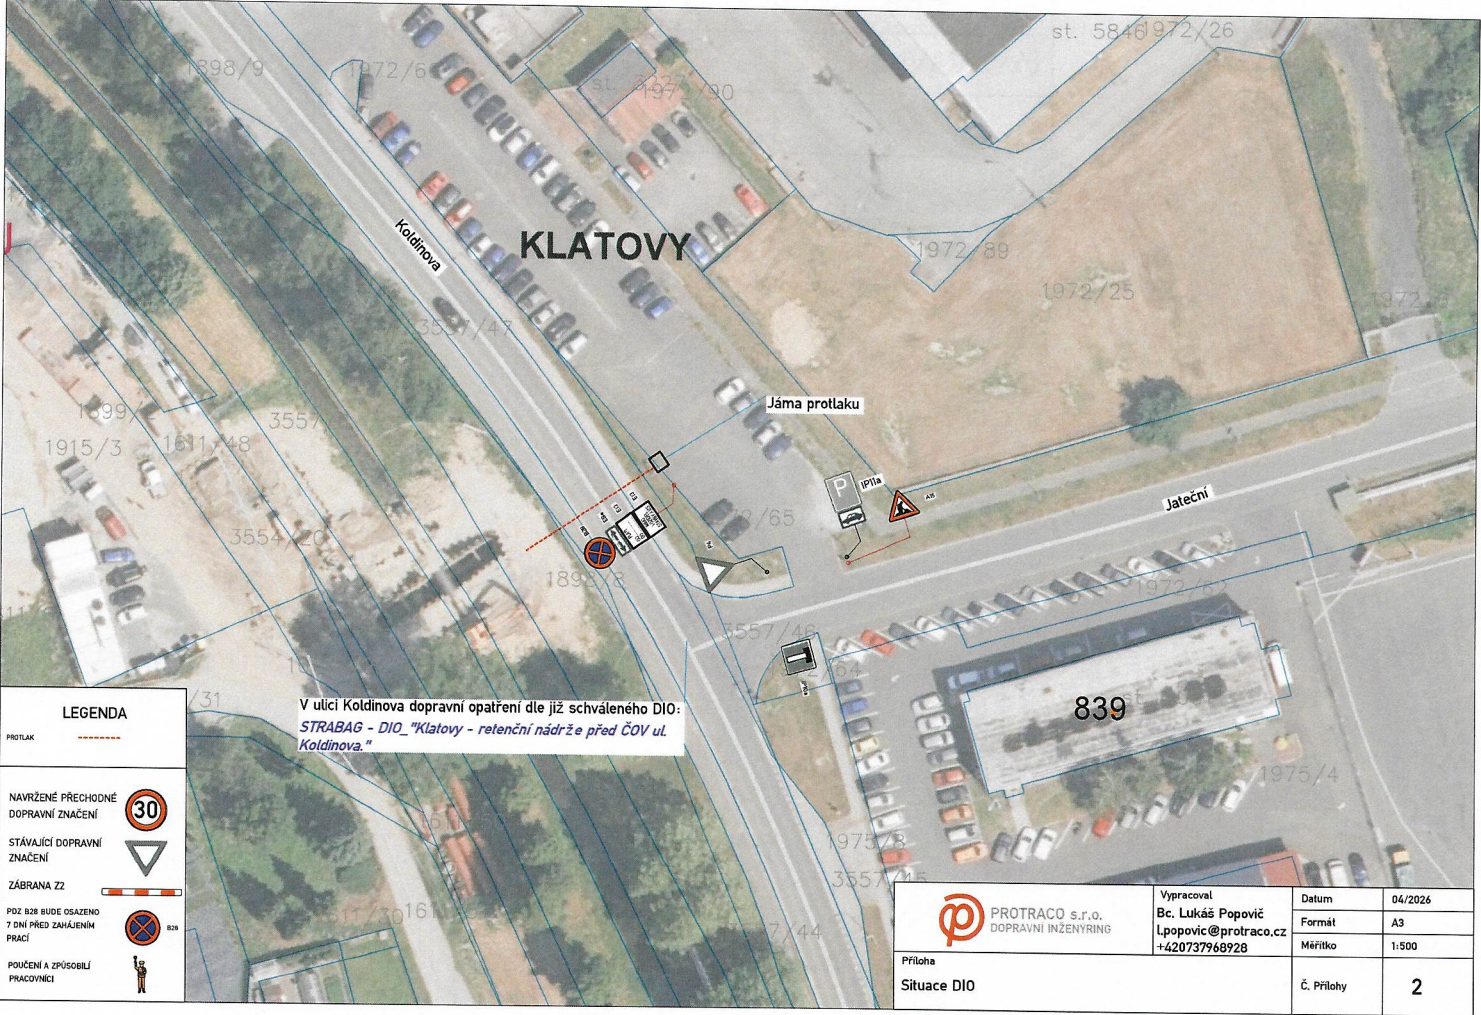

POLICIE ČESKÉ REPUBLIKY
Krajské ředitelství policie Plzeňského kraje
Územní odbor Klatovy
Dopravní inspektorát Klatovy
Nábřeží kpt. Nálepky 412, 339 01 Klatovy

Č. j. KRPP-75591-2/ČJ-2026-030406

Klatovy 19. června 2026
Počet stran: 1

Městský úřad Klatovy
Hospodářský odbor
náměstí Míru 62
339 01 Klatovy

Doplnění DIO Koldinova - zaslání

Dobrý den, v příloze Vám zasíláme doplnění stanoviska č.j. KRPP-8605/ČJ-2026-030406.

por. Bc. Vladimír Kříž
komisař

POLICIE ČESKÉ REPUBLIKY
Krajské ředitelství policie Plzeňského kraje
Územní odbor Klatovy
Dopravní inspektorát Klatovy
Nábřeží kpt. Nálepky 412, 339 01 Klatovy

Č. j. KRPP-8605-5/ČJ-2026-030406

Klatovy 12. března 2026

Počet stran: 2

PROTRACO s.r.o.
Lesík 91
362 21 Nejdek

Městský úřad Klatovy
Hospodářský odbor
náměstí Míru 62
339 01 Klatovy

DIO_"Klatovy - retenční nádrže před ČOV ul. Koldinova - stanovisko k doplněnému návrhu dopravně inženýrského opatření

Policie České republiky, krajské ředitelství policie Plzeňského kraje, dopravní inspektorát Klatovy v souladu s ust. § 77 zákona č. 361/2000 Sb., o provozu pozemních komunikací ve znění pozdějších předpisů,

SOUHLASÍ

s předloženým doplněným návrhem přechodné úpravy provozu pro realizaci stavby *DIO_"Klatovy - retenční nádrže před ČOV ul. Koldinova.*

Předmětem předložené dokumentace je návrh přechodné úpravy provozu k zajištění bezpečnosti silničního provozu v době provádění prací na retenční nádrži před objektem ČOV v ul. Koldinova v Klatovech. Předmětná stavba bude realizována za částečné uzavírky místní komunikace. V případě, že si situace v místě prací z hlediska bezpečnosti a plynulosti provozu vyžádá zastavování vozidel (nepřehlednost úseku v důsledku couvání stavebních mechanismů do staveniště apod.), použije zhotovitel náležitě poučené a předepsaným způsobem vybavené zaměstnance ve smyslu § 79 odst. 1 písm. i) zákona č. 361/2000 Sb., o provozu na pozemních komunikacích. Do doby finální opravy povrchu po výkopových pracích musí být místo z obou směrů označeno dopravní značkou A 7a (Nerovnost vozovky). Vzhledem k tomu, že oproti původnímu návrhu dojde i k uzavření přilehlé stezky, bude na této stezce před místem uzavírky obousměrně doplněno B 8 (Zákaz vjezdu jízdních kol) + B 30 (Zákaz vstupu chodců) + Z 2 (Zábrana pro označení uzavírky) s příslušným počtem světél.

Policie České republiky, jakožto dotčený orgán vydávající stanovisko, s předloženým návrhem souhlasí, neboť odpovídá obecným požadavkům na bezpečnost a plynulost provozu na pozemních komunikacích.

POLICIE ČESKÉ REPUBLIKY
Krajské ředitelství policie Plzeňského kraje
Územní odbor Klatovy
Dopravní inspektorát Klatovy
Nábřeží kpt. Nálepky 412, 339 01 Klatovy

Č. j. KRPP-8605-2/ČJ-2026-030406

Klatovy 10. února 2026
Počet stran: 2
návrh DIO

PROTRACO s.r.o.
Lesík 91
362 21 Nejdek

Městský úřad Klatovy
Hospodářský odbor
náměstí Míru 62
339 01 Klatovy

DIO_"Klatovy - retenční nádrže před ČOV ul. Koldinova - stanovisko k návrhu dopravně inženýrského opatření

Policie České republiky, krajské ředitelství policie Plzeňského kraje, dopravní inspektorát Klatovy v souladu s ust. § 77 zákona č. 361/2000 Sb., o provozu pozemních komunikací ve znění pozdějších předpisů,

SOUHLASÍ

s předloženým návrhem přechodné úpravy provozu pro realizaci stavby *DIO_"Klatovy - retenční nádrže před ČOV ul. Koldinova.*

Předmětem předložené dokumentace je návrh přechodné úpravy provozu k zajištění bezpečnosti silničního provozu v době provádění prací na retenční nádrži před objektem ČOV v ul. Koldinova v Klatovech. Předmětná stavba bude realizována za částečné uzavírky místní komunikace. V případě, že si situace v místě prací z hlediska bezpečnosti a plynulosti provozu vyžádá zastavování vozidel (nepřehlednost úseku v důsledku couvání stavebních mechanismů do staveniště apod.), použije zhotovitel náležitě poučené a předepsaným způsobem vybavené zaměstnance ve smyslu § 79 odst. 1 písm. i) zákona č. 361/2000 Sb., o provozu na pozemních komunikacích. Do doby finální opravy povrchu po výkopových pracích musí být místo z obou směrů označeno dopravní značkou A 7a (Nerovnost vozovky). Vzhledem k tomu, že na přilehlém chodníku je povolen vjezd i cyklistům, navrhuje před přechodovou lávkou doplnit z obou směrů vhodné upozornění, např. přenosnou dopravní značku B 8 (Zákaz vjezdu jízdních kol).

Policie České republiky, jakožto dotčený orgán vydávající stanovisko, s předloženým návrhem souhlasí, neboť odpovídá obecným požadavkům na bezpečnost a plynulost provozu na pozemních komunikacích.

Policie České republiky zároveň ve smyslu ust. § 25 odst. 6 písm. c) bodu 2, 3 zákona č. 13/1997 Sb., o pozemních komunikacích souhlasí s povolením zvláštního užívání předmětné pozemní komunikace příslušným silničním správním úřadem.