

č.j.: HO/1203/23/Val

vyřizuje: Valešová

tel.: 376 347 231

jvalesova@mukt.cz

datum: 10.07.2023

VEŘEJNÁ VYHLÁŠKA
Opatření obecné povahy
stanovení přechodné úpravy provozu na pozemní komunikaci

Městský úřad v Klatovech, jako věcně a místně příslušný správní orgán podle § 124 odst. 6 zákona č. 361/2000 Sb., o provozu na pozemních komunikacích a o změnách některých zákonů (dále jen „zákon č. 361/2000 Sb.“), ve znění pozdějších předpisů, na základě návrhu podaného dne 27.06.2023 ze strany žadatele právnické osoby Silnice Klatovy a.s., se sídlem Vídeňská 190, 339 01 Klatovy, IČ: 453 57 307 po předchozím projednání s dotčeným orgánem – Krajským ředitelstvím Plzeňského kraje, Územní odbor Klatovy, Dopravní inspektorát Klatovy ze dne 26.06.2023, č.j. KRPP-85488-2/ČJ-2023-030406 podle § 77 odst. 1 písm. c) zákona č. 361/2000 Sb.,

s t a n o v u j e

přechodnou úpravu provozu na pozemních komunikacích – silnice II/186 ul. Jiráskova, Dobrovského, místní komunikace Palackého, Měchurova, Procházkova, Korálkova, Nuderova v Klatovech v souvislosti s prováděním stavebních prací v rozsahu – oprava povrchu místní komunikace Palackého ulice v úseku Jiráskova, Dobrovského – Měchurova a místní komunikace Korálkova v úseku Procházkova – Nuderova v Klatovech, která si vyžádá omezení provozu úplnou uzavírkou v rámci akce „Klatovy - Palackého ulice – výměna vodovodu a kanalizace, obnova povrchů“ v době od 10.07.2023 do 22.09.2023 a akce „Klatovy – Korálkova ulice – výměna vodovodu a obnova povrchu“ v době od 10.07.2023 do 31.08.2023“ spočívající v osazení dopravního značení B1 (Zákaz vjezdu všech vozidel v obou směrech), E13 (Dodatková tabulka, TEXT: MIMO VOZIDEL STAVBY), Z2 (Zábrana pro označení uzavírky), B24a (Zákaz odbočování vpravo), B224b (Zákaz odbočování vlevo), B20a (Nejvyšší dovolená rychlost), A15 (Práce na silnici), IP10a (Slepá pozemní komunikace), IP10b (Návěst před slepou pozemní komunikací), C2f (Příkázaný směr jízdy vpravo a vlevo) **s okamžitou platností dle § 77 odst. 4 zákona č. 361/2000 Sb.**

Stanovené dopravní značení a zařízení pro označení dotčeného úseku pozemní komunikace: viz příloha – situace s vyznačením přechodné úpravy provozu na pozemní komunikaci, odsouhlasená Policií ČR ze dne 26.07g.2023.

Podmínky pro provedení přechodné úpravy provozu:

1. Stanovené dopravní značení s vyznačením přechodné úpravy provozu na pozemních komunikacích: viz situace – které tvoří nedílnou součást tohoto opatření za použití uvedených dopravních značek.
2. Dopravní značení bude osazeno na začátku úseku platnosti v souladu s příslušnými ustanoveními zákona č. 361/2000 Sb., v návaznosti na vyhlášku č. 294/2015 Sb., kterou se provádějí pravidla provozu na pozemních komunikacích, na související předpisy a na platné ČSN.
3. Svislá přenosná dopravní značka bude v retroreflexním provedení a při jejím umístění budou splněny požadavky ČSN 01 8020 „Dopravní značky na pozemních komunikacích“ a požadavky

technických podmínek TP 65 „Zásady pro dopravní značení na pozemních komunikacích“ a TP 66 „Zásady pro označování pracovních míst na pozemních komunikacích.

4. Uzavřený úsek chodníku bude vždy vymezen dopravním zařízením Z2 (Zábrana pro označení uzavírky).
5. Stávající dopravní značení, které po dobu opatření pozbudou platnosti, je nutno demontovat, zakrýt anebo zneplatit v souladu s ustan. vyhl. č. 294/2015 Sb.

Odůvodnění

Dne 27.06.2023 podal žadatel právnická osoba Silnice Klatovy a.s., se sídlem Vídeňská 190, 339 01 Klatovy, IČ: 453 57 307 zdejšímu správnímu orgánu návrh na stanovení přechodné úpravy provozu na místní komunikaci v ul. Palackého v úseku od křižovatky s ul. Jiráskova, Dobrovského ke křižovatce s ul. Měchurova v době od 10.07.2023 do 22.09.2023 a v ul. Korálkova v úseku od křižovatky s místní komunikací Procházkova ke křižovatce s ul. Nuderova v Klatovech v souvislosti s prováděním stavebních prací v rozsahu – oprava povrchu místní komunikace, která si vyžádá omezení provozu úplnou uzavírkou v rámci akce „Klatovy - Palackého ulice – výměna vodovodu a kanalizace, obnova povrchů“ v době od 10.07.2023 do 22.09.2023 a akce „Klatovy – Korálkova ulice – výměna vodovodu a obnova povrchu“ v době od 10.07.2023 do 31.08.2023“.

V návrhu byl uveden konkrétní důvod, proč by měl být provoz navrhovaným způsobem omezen dle schémat dopravně inženýrského opatření, které jsou součástí žádosti. Na podkladě žádosti a souhlasného stanoviska Policie ČR, Krajské ředitelství policie Plzeňského kraje, územní odbor Klatovy, Dopravní inspektorát Klatovy dospěl zdejší správní orgán k závěru, že vydá toto opatření obecné povahy, kterým bude stanovena výše uvedená přechodná úprava provozu. Správní orgán vydal stanovení přechodné úpravy provozu dle § 77 odst. 1 písm. c) zákona č. 361/2000 Sb. jako opatření obecné povahy postupem dle části šesté zákona č. 500/2004 Sb., správního řádu, ve znění pozdějších předpisů.

Poučení

Podle § 173 odst. 2 zákona č. 500/2004 Sb., správního řádu, ve znění pozdějších předpisů proti opatření obecné povahy nelze podat opravný prostředek. Podle § 174 odst. 2 zákona č. 500/2004 Sb., správního řádu, ve znění pozdějších předpisů lze soulad opatření obecné povahy posoudit v přezkumném řízení. Usnesení o zahájení přezkumného řízení lze vydat do 1 roku od účinnosti opatření. Účinky rozhodnutí v přezkumném řízení nastávají ode dne jeho právní moci.

Opatření obecné povahy nabývá účinnosti pátým dnem po dni vyvěšení této veřejné vyhlášky. Toto opatření obecné povahy musí být zveřejněno na úřední desce nejméně po dobu 15 dnů.

František Kocfelda
vedoucí hospodářského odboru


Vyvěšeno dne:

Sejmuto dne:

Obdrží

- Silnice Klatovy a.s., Vídeňská 190, 339 01 Klatovy 1

- Krajské ředitelství policie Plzeňského kraje, Územní odbor Klatovy, Dopravní inspektorát, nábreží
Kpt. Nálepky 412, 339 01 Klatovy

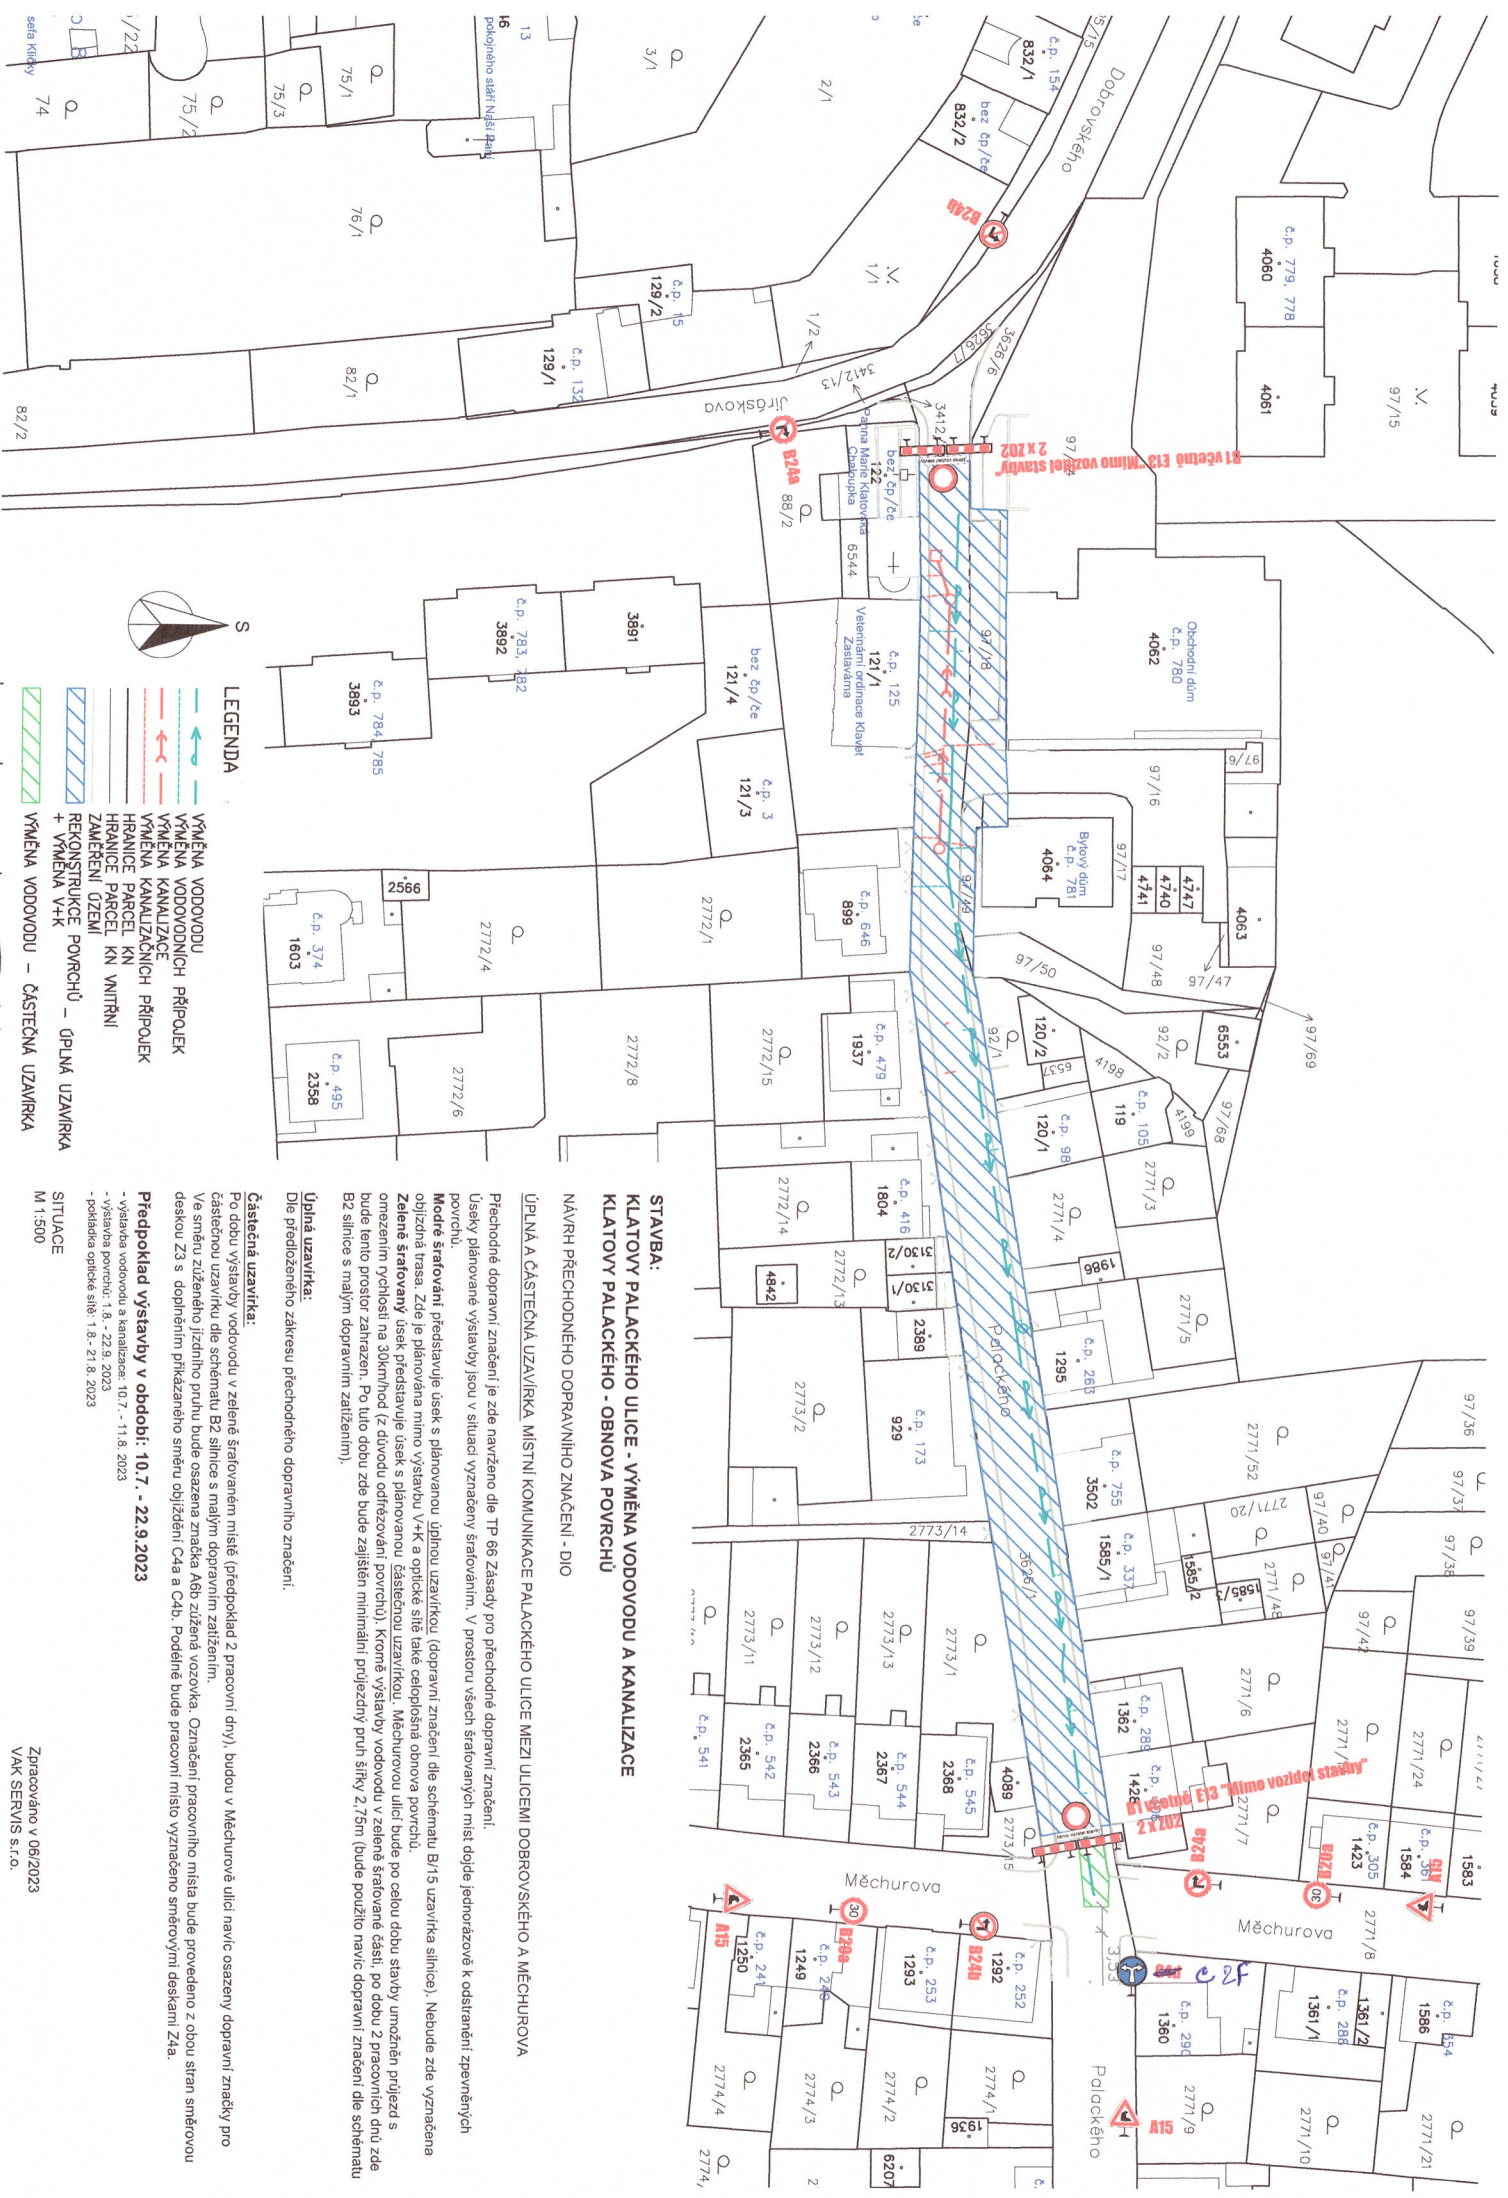

LEGENDA

- VÝMĚNA VODOVODU
- VÝMĚNA VODOVODNÍCH PŘÍPOLEK
- VÝMĚNA KANALIZACE
- VÝMĚNA KANALIZAČNÍCH PŘÍPOLEK
- HRANICE PARCEL KN
- HRANICE PARCEL KN VNIŘNÍ
- ZAMĚŘENÍ ÚZEMÍ
- REKONSTRUKCE POUKCHŮ - ÚPLNÁ UZAVÍRKA
- + VÝMĚNA V+K
- VÝMĚNA VODOVODU - ČÁSTIČNÁ UZAVÍRKA

STAVBA: KLATOVY PALACKÉHO ULICE - VÝMĚNA VODOVODU A KANALIZACE KLATOVY PALACKÉHO - OBNOVA POUKCHŮ

NAVŘH PŘECHODNÉHO DOPRAVNÍHO ZNAČENÍ - DIO

ÚPLNÁ ČÁSTIČNÁ UZAVÍRKA MÍSTNÍ KOMUNIKACE PALACKÉHO ULICE MEZI ULICEMI DOBROVSKÉHO A MĚCHUROVA

Přechodné dopravní značení je zde navrženo dle TP 66 Zásady pro přechodné dopravní značení.

Úseky plánované výstavby jsou v situaci vyznačeny šrafováním. V prostoru všech šrafovaných místí dle jednoduché k odstranění zpevněných povrchů.

Modré šrafování představuje úsek s plánovanou úplnou uzavírkou (dopravní značení B1/5 uzavírká silnice). Nebude zde vyznačena objízdná trasa. Zde je plánována mimo výstavbu V+K a optické síť také celoplošná obnova povrchu.

Zelené šrafování úsek představuje úsek s plánovanou částečnou uzavírkou. Měchurovou ulici bude po celou dobu stavby umožněn příjezd s omezením rychlosti na 30km/hod (z důvodu održování povrchu). Kromě výstavby v zelené šrafované části, po dobu 2 pracovních dnů zde bude ieno prostor zahrazen. Po úlo dobu zde bude zajištěn minimální průjezdny pruh šířky 2,75m (bude použito navíc dopravní značení dle schématu B2 silnice s malým dopravním zařízením).

Úplná uzavírka:

Dle předloženého záznamu přechodného dopravního značení.

Částečná uzavírka:

Po dobu výstavby vodorodu v zelené šrafovaném místě (předpoklad 2 pracovní dny), budou v Měchurově ulici navíc osazeny dopravní značky pro částečnou uzavírku dle schématu B2 silnice s malým dopravním zařízením.


Ve směru zúženého jízdního pruhu bude osazena značka A8b zúžený vozovka. Označení pracovního místa bude provedeno z obou stran směrovou deskou Z3 s doplněním příkazného směru objízdnosti C4a a C4b. Podélné bude pracovní místo vyznačeno směrovými deskami Z4a.

Předpoklad výstavby v období: 10.7. - 22.9.2023

- výstavba vodorodu a kanalizace: 10.7. - 11.8. 2023
- výstavba povrchu: 1.8. - 22.9. 2023
- podávka optické sítě: 1.8. - 21.8. 2023

SITUACE
M 1:500

Zpracováno v 06/2023
VAK SERVICES s.r.o.

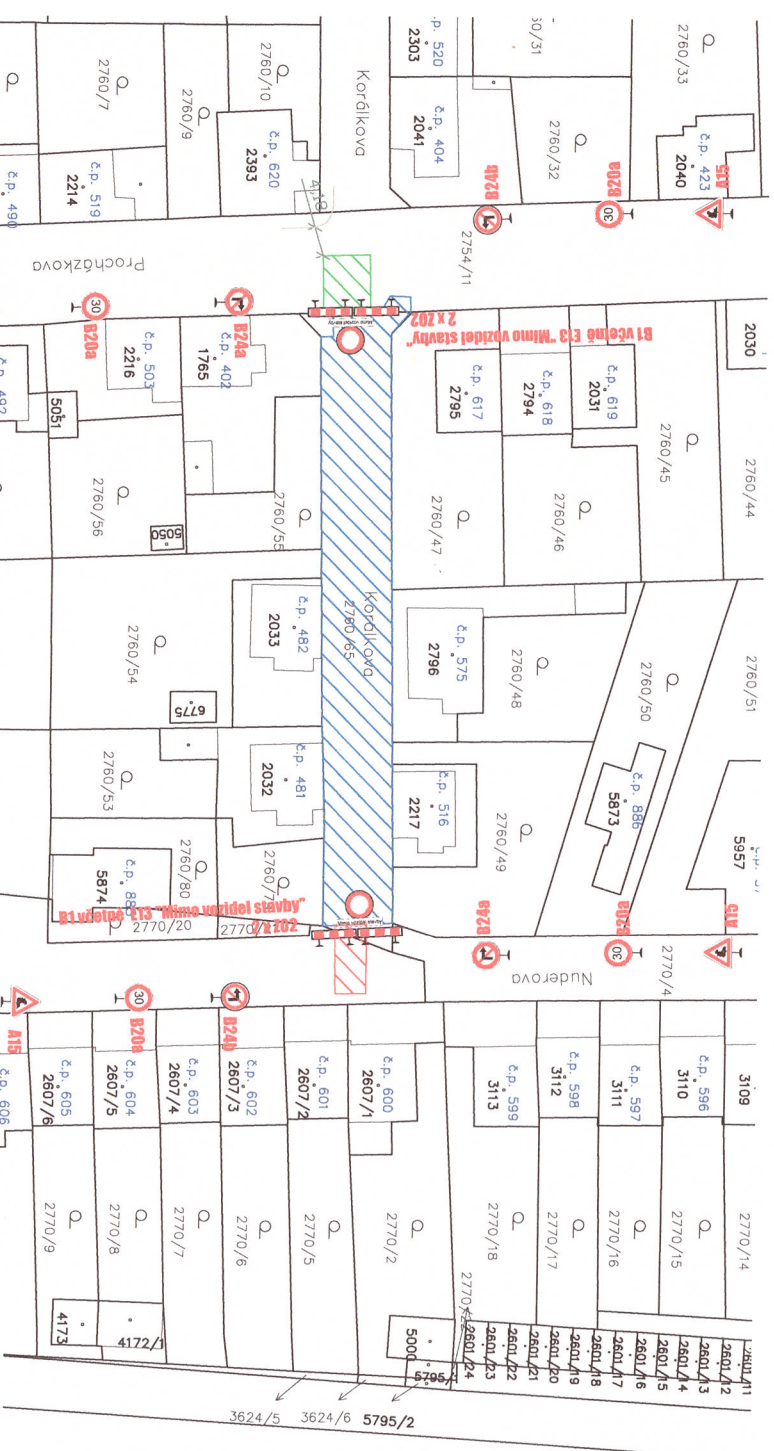

- LEGENDA**
- HRANICE PARCEL KN
 - HRANICE PARCEL KN VITRINÍ
 - REKONSTRUKCE POUKCHÚ – ÚPLNÁ UZAVÍRKA
 - + VYSTAVBA V+VO
 - VYSTAVBA VODOVODU – ROZŠÍŘENÍ ÚPLNÉ UZAVÍRKY
 - VYSTAVBA VODOVODU – ČÁSTEČNÁ UZAVÍRKA



STAVBA: KILATOVY - KORÁLKOVÁ ULICE - VÝMENA VODOVODU KILATOVY KORÁLKOVÁ ULICE - OBNOVA POUKCHÚ

NAVŘÍ PŘECHODNÉHO DOPRAVNÍHO ZNAČENÍ - DIO

ÚPLNÁ A ČÁSTEČNÁ UZAVÍRKA MÍSTNÍ KOMUNIKACE KORÁLKOVY ULICE MEZI ULICEMI PROCHÁZKOVÁ A NUDEROVÁ

Přechodné dopravní značení je zde navrženo dle TP 66 Zásady pro přechodné dopravní značení. Úseky plánované výstavby jsou v situaci vyznačeny šrafováním. V prostoru všech šrafovaných míst dojde jednotázově k odstranění, odřezování přebytečných povrchů.

Modré šrafování představuje úsek s plánovanou úplnou uzavírkou (dopravní značení dle schématu B/1/5 uzavírka silnice). Nebude zde vyznačena obilná trasa. Zde je mimo stavbu vodovodu a VO plánována celoplošná obnova povrchu.

Červené šrafování představuje úsek kde bude dočasné rozšíření úplné uzavírky, která zamezí průjezdu do koncové části Nuderovy ulice. Výstavba zde bude za rozšířené uzavírky do Nuderovy ulice probíhat cca 2 pracovní dny. Zde bude probíhat pouze výstavba vodovodu a VO.

Zelené šrafování úsek představuje úsek s plánovanou částečnou uzavírkou. Po celou dobu stavby bude v Procházkové ulici umožněn průjezd s omezením rychlosti na 30km/hod (z důvodu odřezování povrchu), mimo dobu výstavby v zelené šrafované části. Zde bude cca 2 pracovní dny. Značením ianto zelené šrafovaný prostor pro výstavbu. Po tuto dobu zde bude ale zajištěn minimální průjezdový pruh šířky 2,75m (bude použito navíc dopravní značení dle schématu B2 silnice s malým dopravním zařízením - popis viz dále).

Úplná uzavírka:

Dle předloženého zakresu přechodného dopravního značení.

Částečná uzavírka:

Po dobu výstavby vodovodu v zelené šrafovaném místě (předpoklad 2 pracovní dny), budou v Procházkové ulici navíc osazeny dopravní značky pro částečnou uzavírku dle schématu B2 silnice s malým dopravním zařízením.

Ve směru zúženého jízdního pruhu bude osazena značka A6b zúžená vozovka. Označení pracovního místa bude provedeno z obou stran směrovou deskou Z3 s doplněním příkazného směru objížďení C4a a C4b. Podélné bude pracovní místo vyznačeno směrými deskami Z4a.

Předpoklad výstavby v období: 10.7. - 31.8.2023

- výstavba vodovodu: 10.7. - 31.7. 2023

- výstavba povrchu + VO: 24.7. - 31.8. 2023

SITUACE

M 1:500

Zpracováno v 06/2023
VAK SERVIS s.r.o.

POLICIE ČESKÉ REPUBLIKY
Krajské ředitelství policie Plzeňského kraje
Územní odbor Klatovy
Dopravní inspektorát Klatovy
Nábřeží kpt. Nálepky 412, 339 01 Klatovy

Č. j. KRPP-85488-2/ČJ-2023-030406

Klatovy 26. června 2023
Počet stran: 2
DIO Palackého
DIO Korálkova

dle rozdělovníku

**Uzavírka místní komunikace v ul. Korálkova a Palackého v Klatovech - stanovisko k návrhu
dopravně inženýrského opatření**
K č. j. 091/2023

Policie České republiky, krajské ředitelství policie Plzeňského kraje, dopravní inspektorát Klatovy v souladu s ust. § 77 zákona č. 361/2000 Sb., o provozu pozemních komunikací ve znění pozdějších předpisů,

SOUHLASÍ

s předloženým návrhem přechodné úpravy provozu pro realizaci stavby *Klatovy Palackého ulice výměna vodovodu a kanalizace, Klatovy Palackého ulice obnova povrchů, Klatovy Korálkova ulice výměna vodovodu, Klatovy Korálkova ulice obnova povrchů*.

Předmětem předložené dokumentace je návrh přechodné úpravy provozu k zajištění bezpečnosti silničního provozu v době provádění pokládky vodovodního a kanalizačního řádu v prostoru místní komunikace v ul. Korálkova a Palackého v Klatovech. Předmětná stavba bude realizována za úplné uzavírky místní komunikace. V případě, že si situace v místě prací z hlediska bezpečnosti a plynulosti provozu vyžádá zastavování vozidel (nepřehlednost úseku v důsledku couvání stavebních mechanismů do staveniště apod.), použije zhotovitel náležitě poučené a předepsaným způsobem vybavené zaměstnance ve smyslu § 79 odst. 1 písm. i) zákona č. 361/2000 Sb., o provozu na pozemních komunikacích. Pokud bude obnoven provoz ještě před provedením finální opravy povrchu po výkopových pracích, tak musí být úseky z obou směrů označeny dopravní značkou A 7a (Nerovnost vozovky).

Policie České republiky, jakožto dotčený orgán vydávající stanovisko, s předloženým návrhem souhlasí, neboť odpovídá obecným požadavkům na bezpečnost a plynulost provozu na pozemních komunikacích.

Policie České republiky zároveň ve smyslu ust. § 25 odst. 6 písm. c) bodu 2, 3 a písm. d) zákona č. 13/1997 Sb., o pozemních komunikacích souhlasí s povolením zvláštního užívání předmětných pozemních komunikací příslušným silničním správním úřadem.

Zpracoval:
por. Bc. Vladimír Kříž
tel. 974 334 254

npor. Mgr. Tomáš Šafařík
vedoucí oddělení

v z. npor. Mgr. Jan Kalivoda
schváleno elektronicky

Rozdělovník:

Městský úřad Klatovy, Hospodářský odbor, náměstí Míru 62, 339 01 Klatovy
VAK servis s.r.o., Domažlické předměstí 610, 339 01 Klatovy
Silnice Klatovy, Vídeňská 190, 339 01 Klatovy