

č.j.: HO/1302/23/Val
vyřizuje: Valešová
tel.: 376 347 231
jvalesova@mukt.cz
datum: 13.07.2023

VEŘEJNÁ VYHLÁŠKA
Opatření obecné povahy
stanovení místní úpravy provozu na místní komunikaci

Městský úřad v Klatovech, jako věcně a místně příslušný správní orgán podle § 124 odst. 6 zákona č. 361/2000 Sb., o provozu na pozemních komunikacích a o změnách některých zákonů, ve znění pozdějších předpisů (dále jen „zákon č. 361/2000 Sb.“) na základě návrhu podaném ze strany žadatele právnické osoby Projekce dopravní Filip s.r.o., se sídlem Švermova 1338, 413 01 Roudnice nad Labem, IČ: 287 14 792 podle § 77, odst. 1 písm. c) zákona č. 361/2000 Sb.

s t a n o v í

místní úpravu provozu na pozemní komunikaci, která bude vybudována v rámci realizace akce „Klatovy – cyklostezka Luby – Soběstice“ v rozsahu dle předložené dokumentace zpracované právnickou osobou Projekce dopravní Filip s.r.o., se sídlem Švermova 1338, 413 01 Roudnice nad Labem, IČ: 287 14 792 spočívající v osazení dopravního značení C9a (Stežka pro chodce a cyklisty společná), C9b (Konec stežky pro chodce a cyklisty společné), která je nedílnou součástí tohoto opatření obecné povahy.

Důvod:

Předmětem projektu je stežka pro cyklisty a chodce se smíšeným provozem propojující stávající stežku vedenou podél I/22 v Soběticích a na druhé straně účelovou komunikaci v Lubech u Klatov. Navržená stavba se nachází v nezastavěné zastavitelné oblasti poblíž města Klatovy, mezi obcemi Luby a Soběstice. Stavba je situována v trase stávající účelové cesty a také podél bezejmenného vodního toku. V rámci tohoto návrhu dochází k osazení dopravního značení.

Podmínky pro provedení místní úpravy provozu:

1. Stanovená místní úprava provozu na pozemní komunikaci bude osazena v souladu s TP 65 „Zásady pro dopravní značení na pozemních komunikacích“, příslušným ustanovením zákona č. 361/2000 Sb., v návaznosti na vyhlášku č. 294/2015 Sb., kterou se provádějí pravidla provozu na pozemních komunikacích.
2. Použité dopravní zařízení bude po celou dobu udržováno v plně funkčním stavu a v čistotě a bude správně umístěno.
3. Je nutné, aby osazení dopravního zařízení provedla odborná firma.
4. Umístění dopravního značení bude provedeno v termínu do 30 dnů ode dne nabytí účinnosti tohoto opatření obecné povahy za vhodných povětrnostních podmínek.

O d ů v o d n ě n í

Hospodářský odbor Městského úřadu v Klatovech obdržel dne 24.04.2023 návrh žadatele právnické osoby Projekce dopravní Filip s.r.o., se sídlem Švermova 1338, 413 01 Roudnice nad Labem, IČ: 287 14 792 spočívající v osazení dopravního značení C9a (Stežka pro chodce a cyklisty společná), C9b (Konec stežky pro chodce a cyklisty společné) na stavbě „Klatovy – cyklostezka Luby – Soběstice“. Předmětem projektu je stežka pro cyklisty a chodce se smíšeným provozem propojující

stávající stežku vedenou podél I/22 v Soběticích a na druhé straně účelovou komunikaci v Lubech u Klatov. Navržená stavba se nachází v nezastavěné zastavitelné oblasti poblíž města Klatovy, mezi obcemi Luby a Soběstice. Stavba je situována v trase stávající účelové cesty a také podél bezejmenného vodního toku. V rámci tohoto návrhu dochází k osazení dopravního značení.

Ve smyslu § 77 odst. 1 zákona č. 361/2000 Sb. se jedná o úpravu, ke které je zapotřebí předchozí písemné vyjádření příslušného orgánu Policie ČR. K navržené úpravě se písemně vyjádřila Policie ČR, Krajské ředitelství policie Plzeňského kraje, Územní odbor Klatovy, Dopravní inspektorát Klatovy, nábreží Kpt. Nálepky 412, 339 01 Klatovy dne 09.02.2023, č.j. KRPP-14370-2/ČJ-2023-030406. Toto vyjádření je kladné.

Dne 10.05.2023 oznámil Městský úřad v Klatovech, jako věcně a místně příslušný správní orgán v souladu § 172 odst. 1 zákona č. 500/2004 Sb., správního řádu, ve znění pozdějších předpisů (dále jen „zákon č. 500/2004 Sb.“) návrh opatření obecné povahy. Dotčené osoby byly v návrhu vyzvány k podání připomínek nebo námitek ve lhůtě 30 dnů ode dne zveřejnění návrhu. V návrhu opatření obecné povahy bylo dále uvedeno, že písemné připomínky k návrhu může v uvedené lhůtě podat kdokoli, jehož práva, povinnost nebo zájmy mohou být opatřením obecné povahy přímo dotčeny, a že připomínkami se zdejší správní orgán bude zabývat jako podkladem pro opatření obecné povahy a vypořádá se s nimi v jeho odůvodnění. Vlastníci nemovitostí, jejichž práva, povinnost nebo zájmy související s výkonem vlastnického práva mohou být opatřením obecné povahy přímo dotčeny, byly v návrhu opatření obecné povahy poučeny, že proti němu mohou podávat písemné odůvodněné námítky, o nichž rozhodne zdejší správní orgán. Návrh byl z úřední desky sejmout dne 26.05.2023, po uplynutí zákonné patnáctidenní lhůty.

Ve lhůtě 30 dnů ode dne zveřejnění návrhu opatření obecné povahy k němu nebyly podány žádné písemné připomínky nebo námítky. Proto mohl zdejší správní orgán přistoupit k vydání tohoto opatření obecné povahy, jímž bylo návrhu na stanovení místní úpravy provozu vyhověno, a to na podkladě následujících skutečností.

Při vydání tohoto opatření obecné povahy, kterým se stanoví místní úprava provozu na pozemní komunikaci, která bude vybudována v rámci realizace akce „Klatovy – cyklostezka Luby – Soběstice“ v rozsahu dle předložené dokumentace zpracované právnickou osobou Projekce dopravní Filip s.r.o., se sídlem Švermova 1338, 413 01 Roudnice nad Labem, IČ: 287 14 792 spočívající v osazení dopravního značení C9a (Stežka pro chodce a cyklisty společná), C9b (Konec stežky pro chodce a cyklisty společné) vycházel zdejší správní orgán především z obsahu návrhu žadatele.

Na jeho podkladě dospěl zdejší správní orgán k závěru, že návrhu vyhoví a opatření obecné povahy vydá. Z obsahu návrhu na stanovení místní úpravy provozu a z poznatků z úřední činnosti zdejšího správního orgánu je zřejmé, že provedení požadované místní úpravy provozu na pozemní komunikaci, která bude vybudována v rámci realizace akce „Klatovy – cyklostezka Luby – Soběstice“ v rozsahu dle předložené dokumentace zpracované právnickou osobou Projekce dopravní Filip s.r.o., se sídlem Švermova 1338, 413 01 Roudnice nad Labem, IČ: 287 14 792 spočívající v osazení dopravního značení C9a (Stežka pro chodce a cyklisty společná), C9b (Konec stežky pro chodce a cyklisty společné) je přípustné.

S ohledem na výše uvedené dospěl silniční správní orgán k závěru, že vyhoví žádosti žadatele právnické osoby Projekce dopravní Filip s.r.o., se sídlem Švermova 1338, 413 01 Roudnice nad Labem, IČ: 287 14 792 k osazení dopravního značení. Správní orgán vydal stanovení místní úpravy provozu na pozemní komunikaci, která bude vybudována v rámci realizace akce „Klatovy – cyklostezka Luby – Soběstice“ v rozsahu dle předložené dokumentace zpracované právnickou osobou Projekce dopravní Filip s.r.o., se sídlem Švermova 1338, 413 01 Roudnice nad Labem, IČ: 287 14 792

dle § 77 odst. 1 písm. c) zákona č. 361/2000 Sb. po písemném vyjádření příslušného orgánu policie jako opatření obecné povahy postupem dle části šesté zákona č. 500/2004 Sb.

Poučení

Podle § 173 odst. 2 zákona č. 500/2004 Sb. proti opatření obecné povahy nelze podat opravný prostředek. Podle § 174 odst. 2 zákona č. 500/2004 Sb. lze soulad opatření obecné povahy posoudit v přezkumném řízení. Usnesení o zahájení přezkumného řízení lze vydat do 1 roku od účinnosti opatření. Účinky rozhodnutí v přezkumném řízení nastávají ode dne jeho právní moci.

Opatření obecné povahy nabývá účinnosti patnáctým dnem po dni vyvěšení této veřejné vyhlášky.

František Kocfelda
vedoucí hospodářského odboru

Vyvěšeno dne:

Sejmuto dne:

Obdrží:

- Projekce dopravní Filip s.r.o., se sídlem Švermova 1338, 413 01 Roudnice nad Labem, IČ: 287 14 792
- Krajské ředitelství policie Plzeňského kraje, Územní odbor Klatovy, Dopravní inspektorát, nábreží Kpt. Nálepky 412, 339 01 Klatovy

Příloha: dopravně inženýrské opatření

POLICIE ČESKÉ REPUBLIKY
Krajské ředitelství policie Plzeňského kraje
Územní odbor Klatovy
Dopravní inspektorát Klatovy
Nábřeží kpt. Nálepky 412, 339 01 Klatovy

Č. j. KRPP-14370-2/ČJ-2023-030406

Klatovy 9. února 2023

Počet stran: 2

Projekce dopravní Filip s.r.o.
Švermova 1338
413 01 Roudnice nad Labem

Klatovy - cyklostezka Luby - Sobětice - stanovisko ve smyslu § 16 zákona č. 13/1997 Sb., o pozemních komunikacích

Policie České republiky, krajské ředitelství policie Plzeňského kraje, dopravní inspektorát Klatovy v souladu s ust. § 16, zákona č. 13/1997 Sb., o pozemních komunikacích, ve znění pozdějších předpisů,

SOUHLASÍ

s předloženou projektovou dokumentací pro společné řízení na stavbu "*Klatovy - cyklostezka Luby - Sobětice*".

Předmětem stavby je návrh smíšené stezky, která bude pokračováním slepě ukončené účelové komunikace v Lubech u železničního přejezdu, bude pokračovat až do osady Sobětice, kde bude připojena ke stávající smíšené stezce podél silnice č. I/22. Oproti původnímu návrhu nebude v místě připojení nové stezky snižována niveleta stávajícího silničního obrubníku podél vozovky silnice I. třídy aby nedocházelo k nežádoucímu vjíždění motorových vozidel na novou stezku.


Policie České republiky, jakožto dotčený orgán vydávající stanovisko ve smyslu ustanovení § 16 zákona č. 13/1997 Sb., o pozemních komunikacích ve znění pozdějších předpisů, s předloženým návrhem souhlasí, neboť odpovídá obecným požadavkům na bezpečnost a plynulost provozu na pozemních komunikacích.

Předložený návrh byl zároveň posouzen ve smyslu § 77 zákona č. 361/2000 Sb., o provozu na pozemních komunikacích pro účely stanovení místní úpravy provozu.

Zpracoval:
por. Bc. Vladimír Kříž
tel. 974 334 254

npor. Mgr. Tomáš Šafařík
vedoucí oddělení

Výřez 1

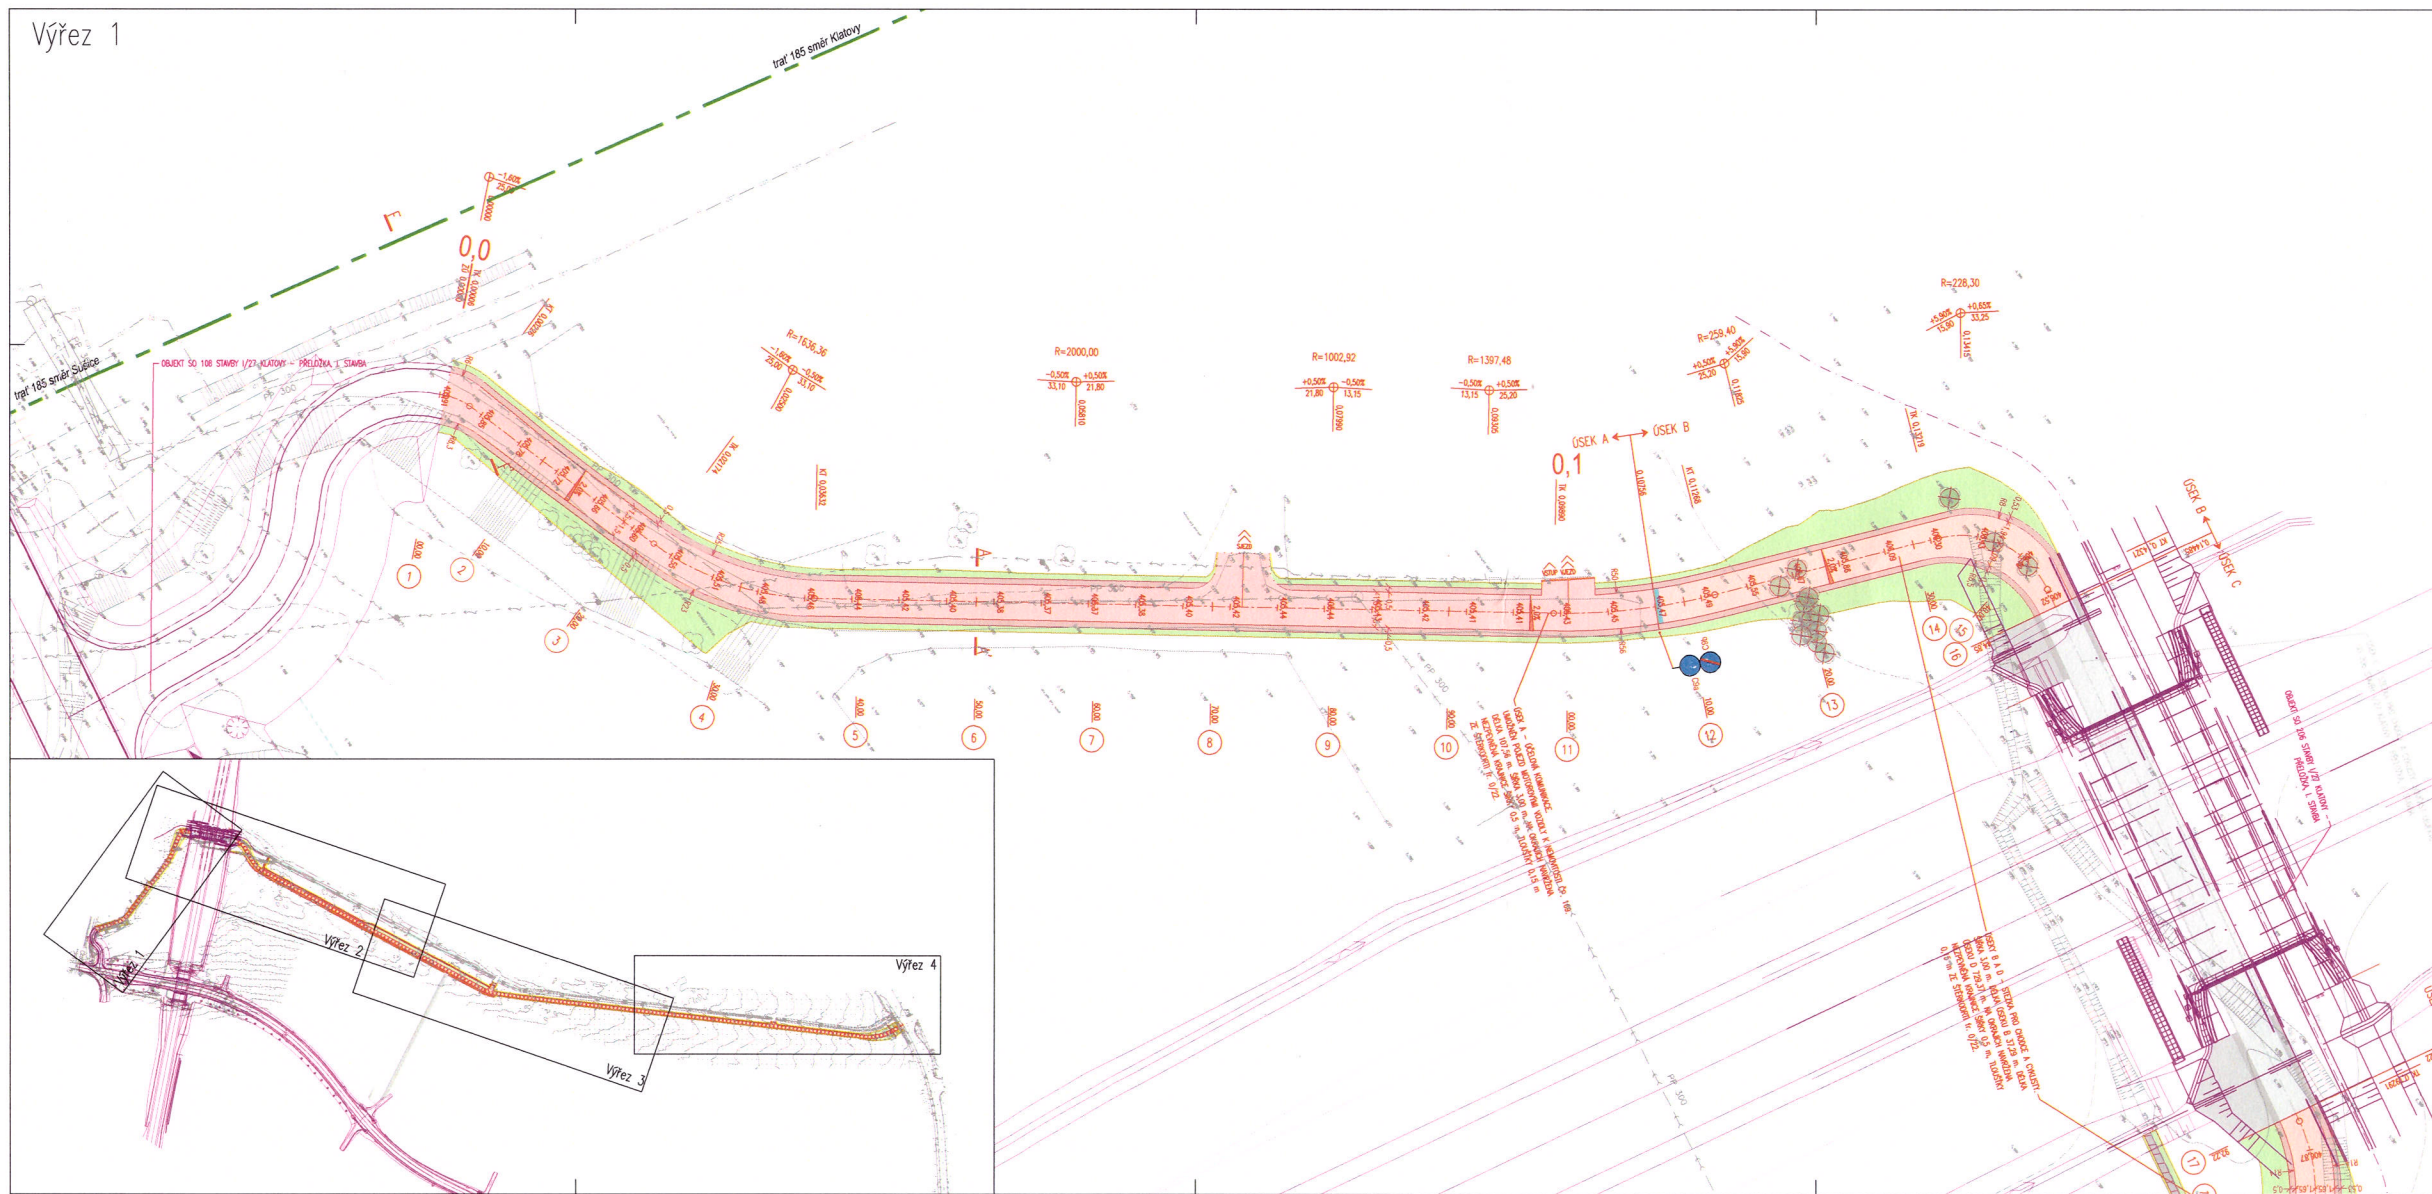

Legenda - navržená stavba:

- Osa komunikace
- Snižovací betonová obruba II. 60 cm
- VOZOVKY, POUŽITÉ PLOCHY:
- Úložná komunikace - asfaltobeton
- Stavba - asfaltobeton
- Nepropustná krajnice - štrk
- OSTATNÍ PLOCHY:
- Koryto vodního toku - dlažba z lomového kamene
- Koryto vodního toku - zához z lomového kamene
- Koryto vodního toku - kamenný stabilizační prah
- Svahování + ohrumování
- DOPRAVNÍ ZNAČENÍ:
- Svazek dopravního značení - nové
- OPATŘENÍ PRO NEVIDOMÉ:
- Varný pás
- ÚSEK C - PODJEZD POD PŘELOŽKOU KOMUNIKACE I/27
- Snižovací betonová obruba II. 60 cm
- Stavba - B1 asfalt
- Ostatní plochy v podjezdu - dlažba
- Nepropustná krajnice - štrk
- Svahování + ohrumování
- Strom kácení
- Stromy pro výsadbu
- Trat' 185 - osa koleje

Legenda inženýrských sítí:

- Plynovodní řád STL - stávající (GASNET)
- Plynovodní řád VTL - stávající (GASNET) - vytyčeno
- Sálavací kabel - stávající nadzemní (CETIN)
- Sálavací kabel - stávající podzemní (CETIN)
- Sálavací kabel - stávající podzemní neprováděný (CETIN)
- Sálavací kabel - stávající podzemní nezaměřený (CETIN)
- Elektro NN - stávající podzemní (CETIN)
- Sálavací kabel - stávající optický, podzemní (CETIN)
- Elektro NN - stávající nadzemní (ČEZ DSO)
- Elektro NN - stávající podzemní (ČEZ DSO)
- Elektro VN - stávající nadzemní (ČEZ DSO)
- Elektro VN - stávající podzemní (ČEZ DSO)
- Vodovod - stávající (ŠVAK)
- Vodovod - stávající neprováděný (ŠVAK)
- Kanalizace dešťová - stávající (ŠVAK)
- Kanalizace splašková - stávající (ŠVAK)
- Sálavací kabel - stávající podzemní (ČD Telematika)
- Chráněná - ohrada HDPE DN110

IS zakresleny dle podkladů správců.
Před zahájením prací je nutné vytyčení.
Případné ověření kopanými sondami.
V ochranném pásmu IS nebude k výkopům použito strojní techniky.

ČÍSLO REVIZE	DATA REVIZE	POPIS REVIZE
2.	13.12.2022	Odstředění drenáže na účelové komunikaci
1.	07.12.2022	Odstředění spektru na komunikaci I/27

PROJEKCE DOPRAVNÍ FILIP s.r.o.
IČO: 2374792 DIČ: CZ2374792
HPP: Ing. Luboš Thomayer

Investor: Město Klatovy, nám. Míru 62, 339 01 Klatovy
KU: Luby (665975), Soběšice u Klatov (665959)
Zodpovědný projektant: Ing. Josef Filip, Ph.D.
Vypracoval: Ing. Petr Vospalecký

Datum:	Číslo zakázky:	Formátu A4:	Štápe:	DUR-DSP
11/2022	22-015-3.01	8	Mřížka	1:250

Zakázka: KLATOVY - CYKLOSTEZKA LUBY - SOBĚŠICE

Příloha: SITUACE DOPRAVNÍHO ŘEŠENÍ - ČÁST 1

Číslo přílohy: D.101.2.1

Výřez 2

