

č.j.: HO/1267/23/Val
vyřizuje: Valešová
tel.: 376 347 231
jvalesova@mukt.cz
datum: 13.07.2023

VEŘEJNÁ VYHLÁŠKA
Opatření obecné povahy
stanovení přechodné úpravy provozu na pozemní komunikaci

Městský úřad v Klatovech, jako věcně a místně příslušný správní orgán podle § 124 odst. 6 zákona č. 361/2000 Sb., o provozu na pozemních komunikacích a o změnách některých zákonů (dále jen „zákon č. 361/2000 Sb.“), ve znění pozdějších předpisů, na základě návrhu podaného dne 10.07.2023 ze strany žadatele podnikající fyzické osoby Martin Lobodáš, se sídlem Plánice 93, 340 34 Plánice, IČ: 617 54 170 po předchozím projednání s dotčeným orgánem – Krajským ředitelstvím Plzeňského kraje, Územní odbor Klatovy, Dopravní inspektorát Klatovy ze dne 04.07.2023, č.j. KRPP-98661-2/ČJ-2023-030406 podle § 77 odst. 1 písm. c) zákona č. 361/2000 Sb.

s t a n o v u j e

přechodnou úpravu provozu na místní komunikaci v ul. Křížová v Klatovech dne 10.8.2023,, která si vyžádá omezení provozu úplnou uzavírkou Křížové ulice v úseku mezi ul. Pražská a ul. Krameriova v Klatovech spočívající v osazení dopravního značkou B1 (Zákaz vjezdu všech vozidel – v obou směrech), Z2 (Zábrana pro označení uzavírky, E13 (Dodatková tabulka – TEXT: Dne 10.08.2023 v době od 08:00 do 11:00) z důvodu provádění stavebních prací za účelem umístění jeřábu u čp. 162/I v ul. Křížová v Klatovech.

Podmínky pro provedení přechodné úpravy provozu:

1. Stanovené dopravní značení s vyznačením přechodné úpravy provozu na pozemních komunikacích: viz situace – které tvoří nedílnou součást tohoto opatření za použití uvedených dopravních značek.
2. Dopravní značení bude osazeno na začátku úseku platnosti v souladu s příslušnými ustanoveními zákona č. 361/2000 Sb., v návaznosti na vyhlášku č. 294/2015 Sb., kterou se provádějí pravidla provozu na pozemních komunikacích, na související předpisy a na platné ČSN.
3. Svislá přenosná dopravní značka bude v retroreflexním provedení a při jejím umístění budou splněny požadavky ČSN 01 8020 „Dopravní značky na pozemních komunikacích“ a požadavky technických podmínek TP 65 „Zásady pro dopravní značení na pozemních komunikacích“ a TP 66 „Zásady pro označování pracovních míst na pozemních komunikacích.

Odůvodnění

Dne 10.07.2023 podal žadatel podnikající fyzická osoba Martin Lobodáš, se sídlem Plánice 93, 340 34 Plánice, IČ: 617 54 170 zdejšímu správnímu orgánu návrh na stanovení přechodné úpravy provozu na místní komunikaci Křížová v Klatovech dne 10.08.2023 v době od 08:00 h do 11:00 h, která si vyžádá omezení provozu úplnou uzavírkou Křížové ulice v úseku mezi ul. Pražská a Krameriova v Klatovech z důvodu umístění jeřábu před čp. 162/I .

V návrhu byl uveden konkrétní důvod, proč by měl být provoz navrhovaným způsobem omezen dle schémat dopravně inženýrského opatření, které jsou součástí žádosti. Na podkladě žádosti a souhlasného stanoviska Policie ČR, Krajské ředitelství policie Plzeňského kraje, územní odbor Klatovy, Dopravní inspektorát Klatovy dospěl zdejší správní orgán k závěru, že vydá toto opatření obecné povahy, kterým bude stanovena výše uvedená přechodná úprava provozu. Správní orgán vydal stanovení přechodné úpravy provozu dle § 77 odst. 1 písm. c) zákona č. 361/2000 Sb. jako opatření obecné povahy postupem dle části šesté zákona č. 500/2004 Sb. správního řádu, ve znění pozdějších předpisů.

Poučení

Podle § 173 odst. 2 zákona č. 500/2004 Sb, správního řádu, ve znění pozdějších předpisů proti opatření obecné povahy nelze podat opravný prostředek. Podle § 174 odst. 2 zákona č. 500/2004 Sb., správního řádu, ve znění pozdějších předpisů lze soulad opatření obecné povahy posoudit v přezkumném řízení. Usnesení o zahájení přezkumného řízení lze vydat do 1 roku od účinnosti opatření. Účinky rozhodnutí v přezkumném řízení nastávají ode dne jeho právní moci.

Opatření obecné povahy nabývá účinnosti pátým dnem po dni vyvěšení této veřejné vyhlášky. Toto opatření obecné povahy musí být zveřejněno na úřední desce nejméně po dobu 15 dnů.


František Kocfelda
vedoucí hospodářského odboru

Vyvěšeno dne:



Sejmuto dne:

Obdrží

- Martin Lobodáš, Plánice 93, 340 34 Plánice
- Krajské ředitelství policie Plzeňského kraje, Územní odbor Klatovy, Dopravní inspektorát, nábreží Kpt. Nálepky 412, 339 01 Klatovy
- Městská policie

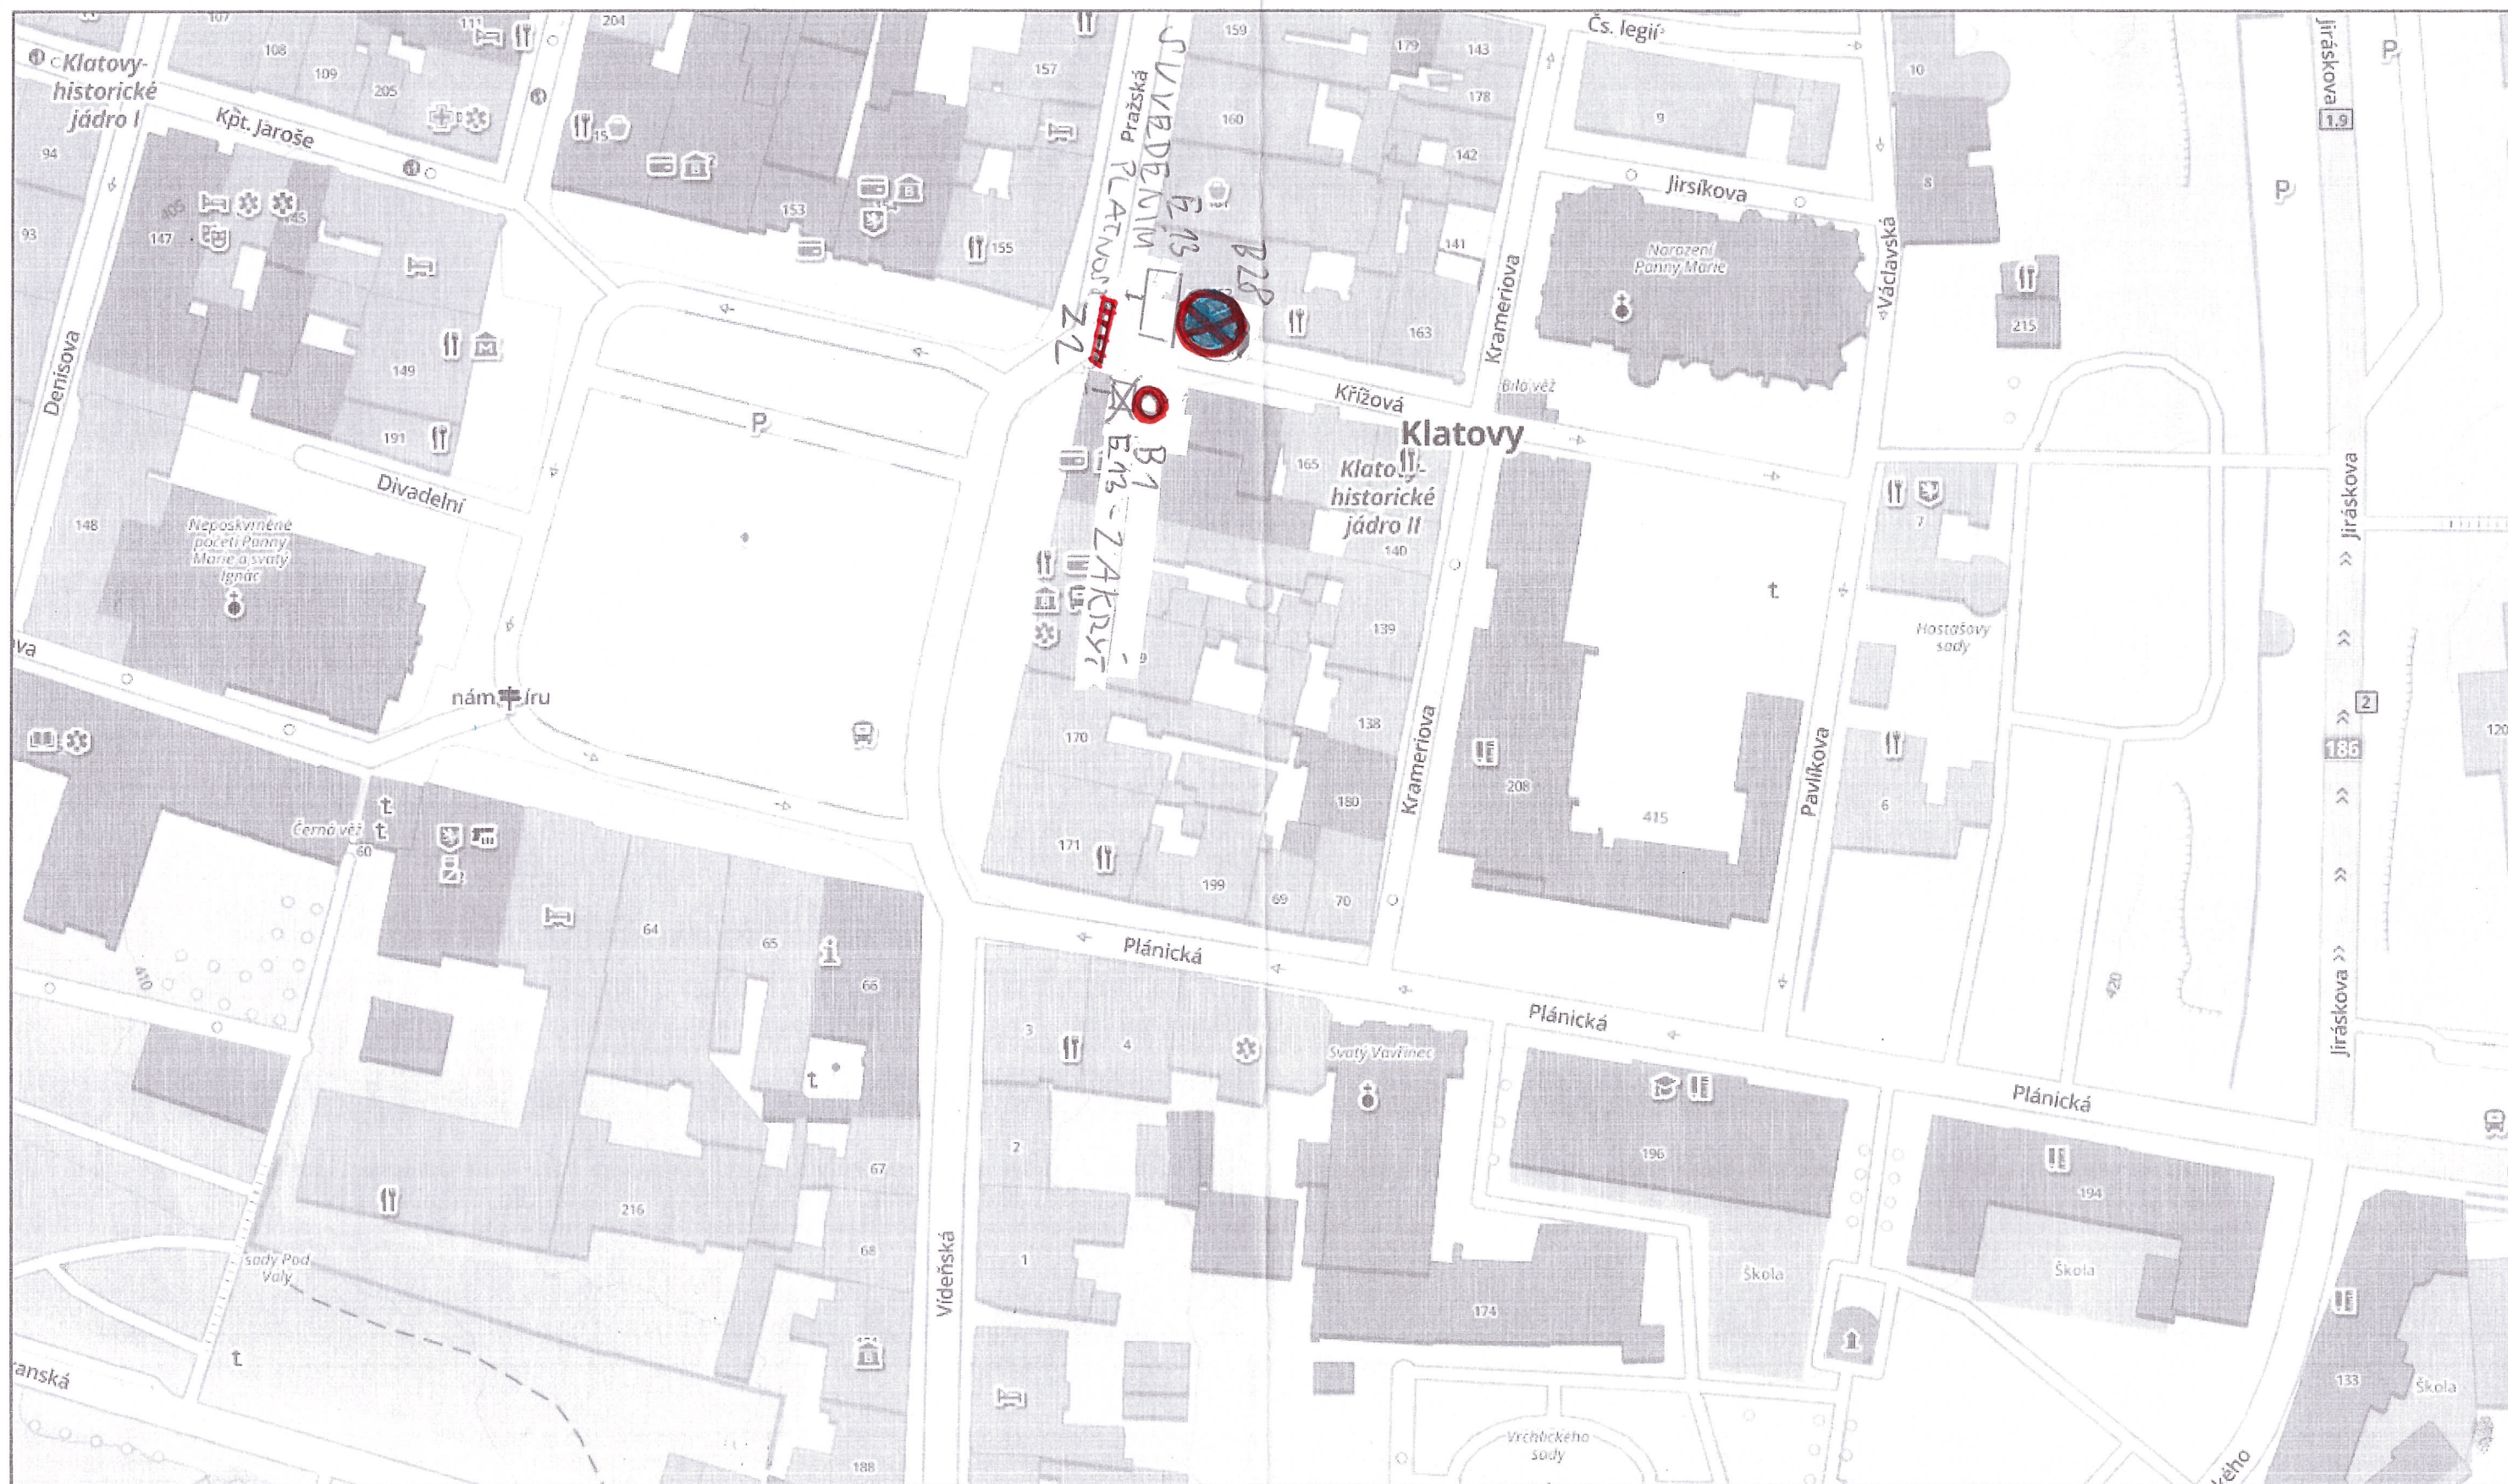

0 20 40 60 80 m

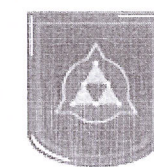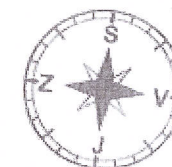

POLICEJNÍ PREZIDIUM ČESKÉ REPUBLIKY
OPERAČNÍ ODBOR - PRACOVNÍŠTĚ GIS

PCŘ, ČÚZK, OpenStreetMap DATA, CEDAR © 2017