

č.j.: HO/960/18/Val
vyřizuje: Valešová
tel.: 376 347 231
jvalesova@mukt.cz
datum: 11.07.2018

VEŘEJNÁ VYHLÁŠKA
Opatření obecné povahy
stanovení přechodné úpravy provozu na pozemní komunikaci

Městský úřad v Klatovech, jako věcně a místně příslušný správní orgán podle § 124 odst. 6 zákona č. 361/2000 Sb., o provozu na pozemních komunikacích a o změnách některých zákonů (zákon o silničním provozu), ve znění pozdějších předpisů, na základě návrhu ze dne 03.07.2018 podaného ze strany žadatele obchodní firmy Silnice Klatovy a.s., se sídlem Vídeňská 190, 339 01 Klatovy - po předchozím projednání s dotčeným orgánem – Krajským ředitelstvím Plzeňského kraje, Územní odbor Klatovy, Dopravní inspektorát Klatovy ze dne 15.06.2018, č.j. KRPP-88541-1/ČJ-2018-030406 podle § 77 odst. 1 písm. c) zákona o silničním provozu

s t a n o v í

přechodnou úpravu provozu na místní komunikaci nábřeží Kpt. Nálepky, Dukelská, Revoluční, U Pazderny a VÚK Gorkého ul. (bezejmenná ulice) k označení úplné a částečné uzavírky místní komunikace nábřeží Kpt. Nálepky v době od 30.07.2018 do 16.08.2018 a VÚK Gorkého ul. (bezejmenná ulice) termínu od 13.08.2018 do 04.09.2018 dle předloženého schématu z důvodu provádění opravy povrchu komunikace v ul. nábřeží Kpt. Nálepky (v úseku od křižovatky s místní komunikací Dukelská ul. ke křižovatce s místní komunikací U Pazderny v Klatovech a veřejně přístupné účelové komunikace Gorkého ul. (bezejmenná ulice).

Podmínky pro provedení přechodné úpravy provozu:

1. Stanovené dopravní značení, světelné signály a dopravní zařízení související s označením pracovního místa a regulací dopravy budou osazeny bezprostředně před zahájením stavebních prací, nebude-li to možné, bude jejich platnost dočasně zrušena zakrytím nebo jiným vhodným způsobem
2. Stanovené dopravní značení bude provedeno dle vyjádření Dopravního inspektorátu Policie ČR ze dne 15.06.2018, č.j. KRPP-88541-1/ČJ-2018-030406.
3. Veškeré dopravní značení a zařízení musí svým provedením odpovídat příslušným ustanovením zákona č. 361/2000 Sb., o provozu na pozemních komunikacích a o změnách některých zákonů, ve znění pozdějších předpisů v návaznosti na vyhlášku č. 294/2015 Sb., kterou se provádějí pravidla provozu na pozemních komunikacích a

- úpravu zařízení provozu na pozemních komunikacích, na související předpisy a na platné ČSN.
4. Místní úprava provozu na pozemní komunikaci, která nebude v souladu se stanovenou přechodnou úpravou provozu, bude po dobu trvání přechodné úpravy zneplatněna (v souladu s vyhláškou č. 294/2015 Sb.).
 5. Svislá přenosná dopravní značka bude v retroreflexním provedení a při jejím umístění budou splněny požadavky ČSN 01 8020 „Dopravní značky na pozemních komunikacích“ a požadavky technických podmínek TP 65 „Zásady pro dopravní značení na pozemních komunikacích“ a TP 66 „Zásady pro označování pracovních míst na pozemních komunikacích.“

Odůvodnění

Městský úřad v Klatovech, hospodářský odbor stanovil na základě žádosti obchodní firmy Silnice Klatovy a.s., Vídeňská 190, 339 01, IČ: 453 57 307 ze dne 11.07.2018 a souhlasného stanoviska Krajského ředitelství policie Plzeňského kraje, územní odbor Klatovy, Dopravní inspektorát, ze dne 15.06.2018, pod č.j. KRPP-88541-1/ČJ-2018-030406 výše uvedenou přechodnou úpravou provozu

Správní orgán vydal stanovení přechodné úpravy provozu dle § 77 odst. 1 písm. c) zákona o silničním provozu jako opatření obecné povahy postupem dle části šesté správního řádu.

Poučení

Podle § 173 odst. 2 správního řádu proti opatření obecné povahy nelze podat opravný prostředek. Podle § 174 odst. 2 správního řádu lze soulad opatření obecné povahy posoudit v přezkumném řízení. Usnesení o zahájení přezkumného řízení lze vydat do 3 let od účinnosti opatření obecné povahy.

Opatření obecné povahy nabývá účinnosti pátým dnem po dni vyvěšení této veřejné vyhlášky.

Toto opatření obecné povahy musí být zveřejněno na úřední desce nejméně po dobu 15 dnů.

Městský úřad Klatovy
hospodářský odbor
nám. Míru 62
339 01 Klatovy ①

František Kocfelda
Vedoucí hospodářského odboru


Vyvěšeno dne:

Sejmuto dne:

Obdrží:

- Silnice Klatovy a.s., Vídeňská 190, 339 01 Klatovy
- Krajské ředitelství policie Plzeňského kraje, Dopravní inspektorát, nábřeží Kpt. Nálepky 412, 339 01 Klatovy

MK KLATOVY — BEZEJMENNÁ UL.

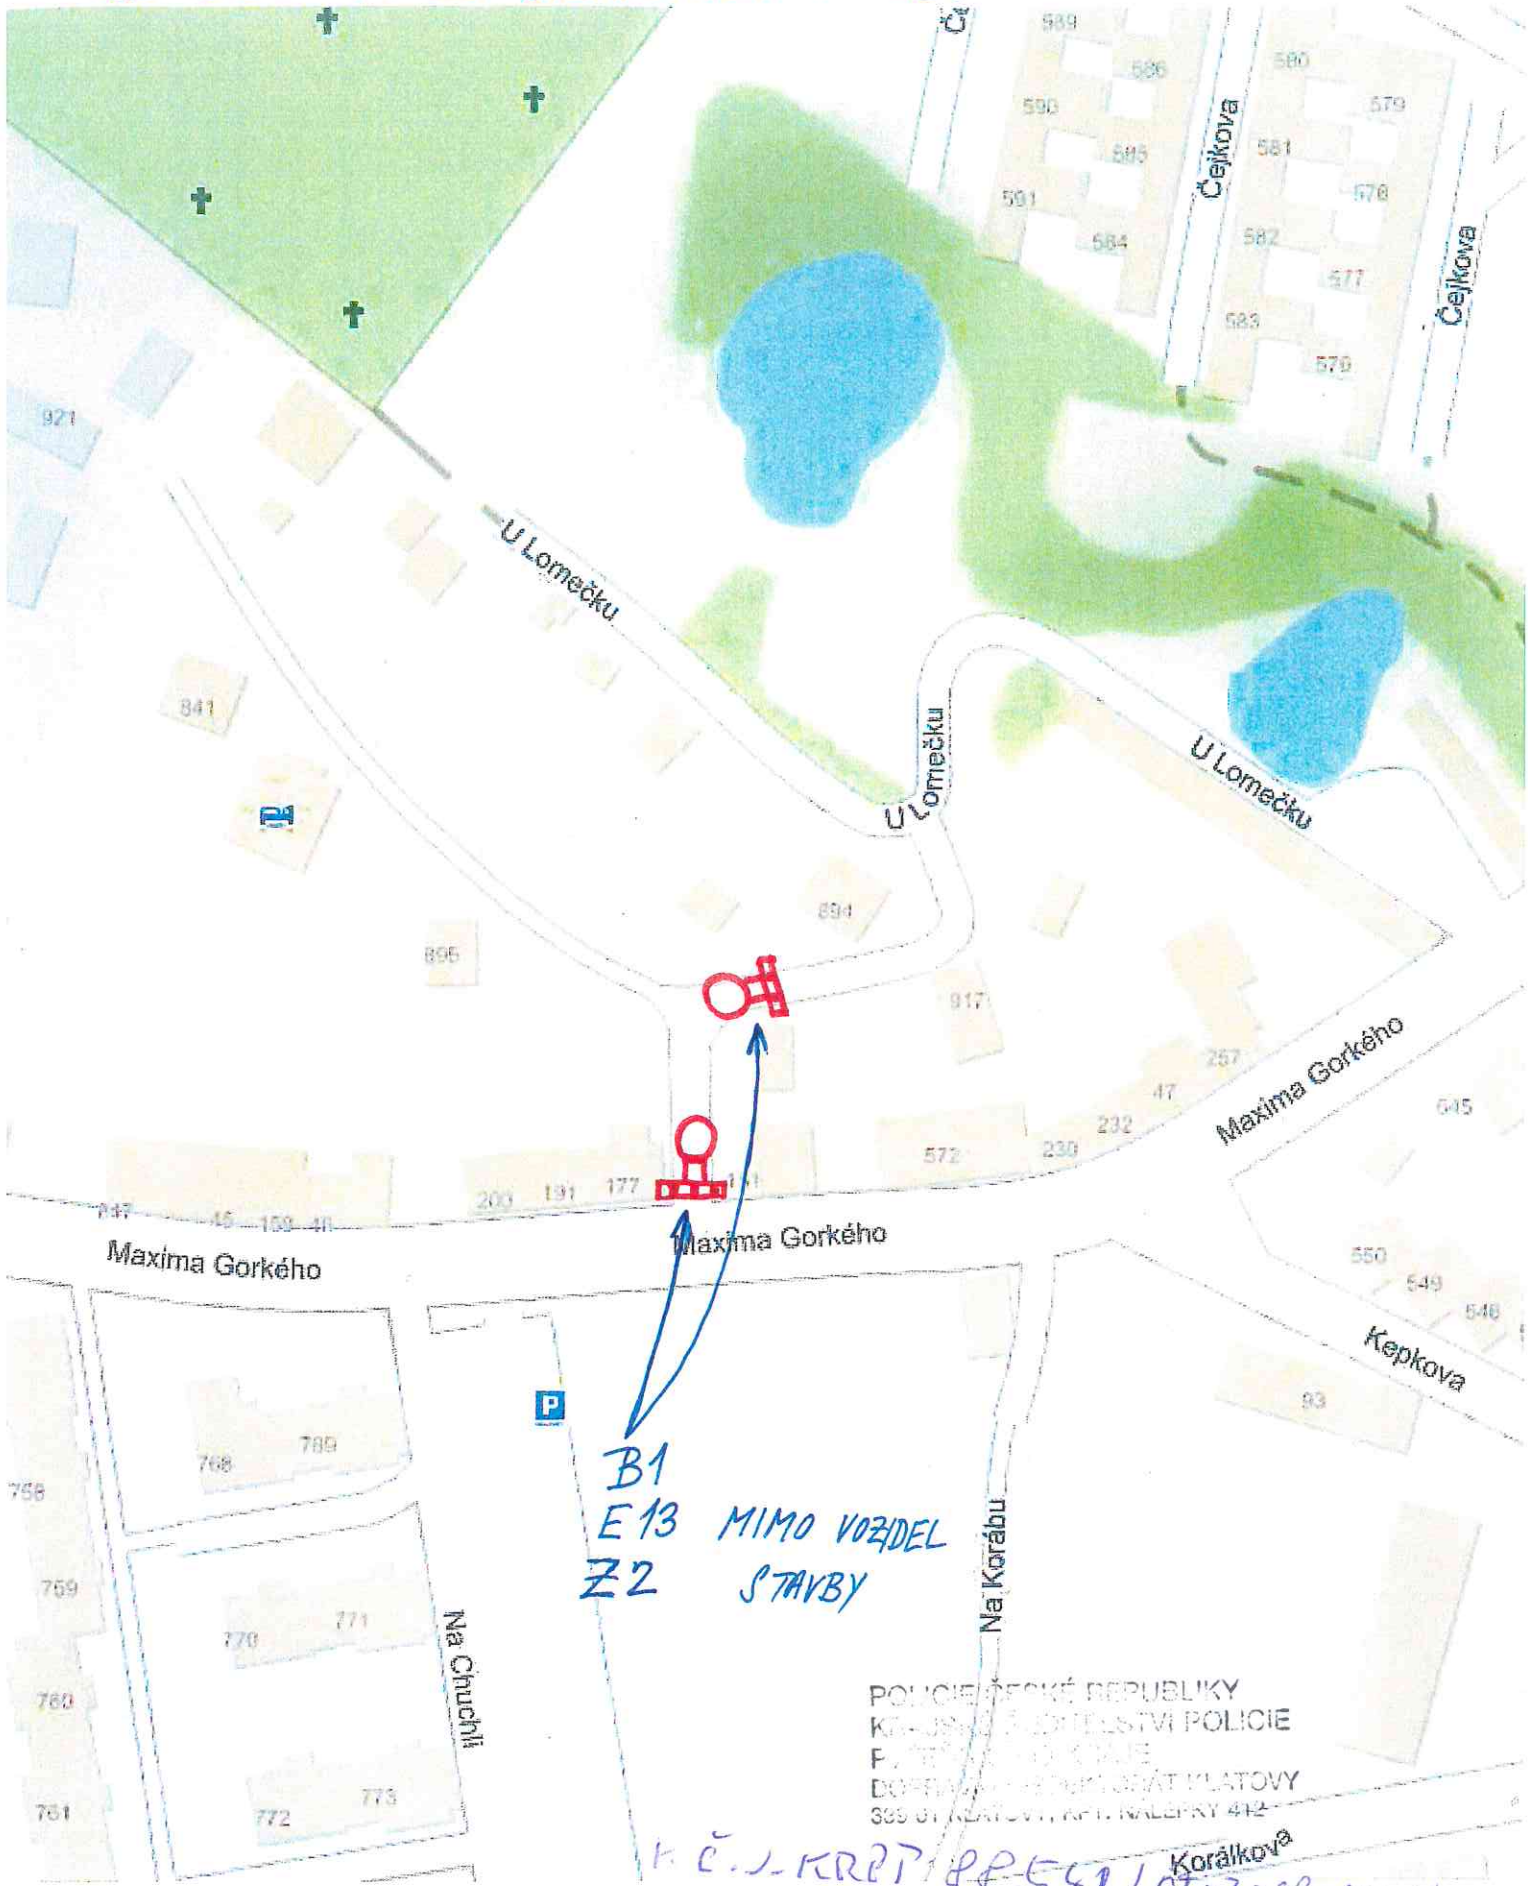


B1
E13 MIMO VOZDEL
Z2 STAVBY


POLICIE ČESKÉ REPUBLIKY
KRAJSKÝ ÚŘAD POLICIE
P. ...
DOPLNĚNÍ ...
389 01 KLATOVY, KPT, MALEPKY 412

K. Č. J. KRÁPIŠ 8854105-2020-030406
202. KRÁPIŠ
2

MK KLATOVY, NÁBR. KPT. NÁLEPKY - ÚPLNÁ UZAVÍRKA

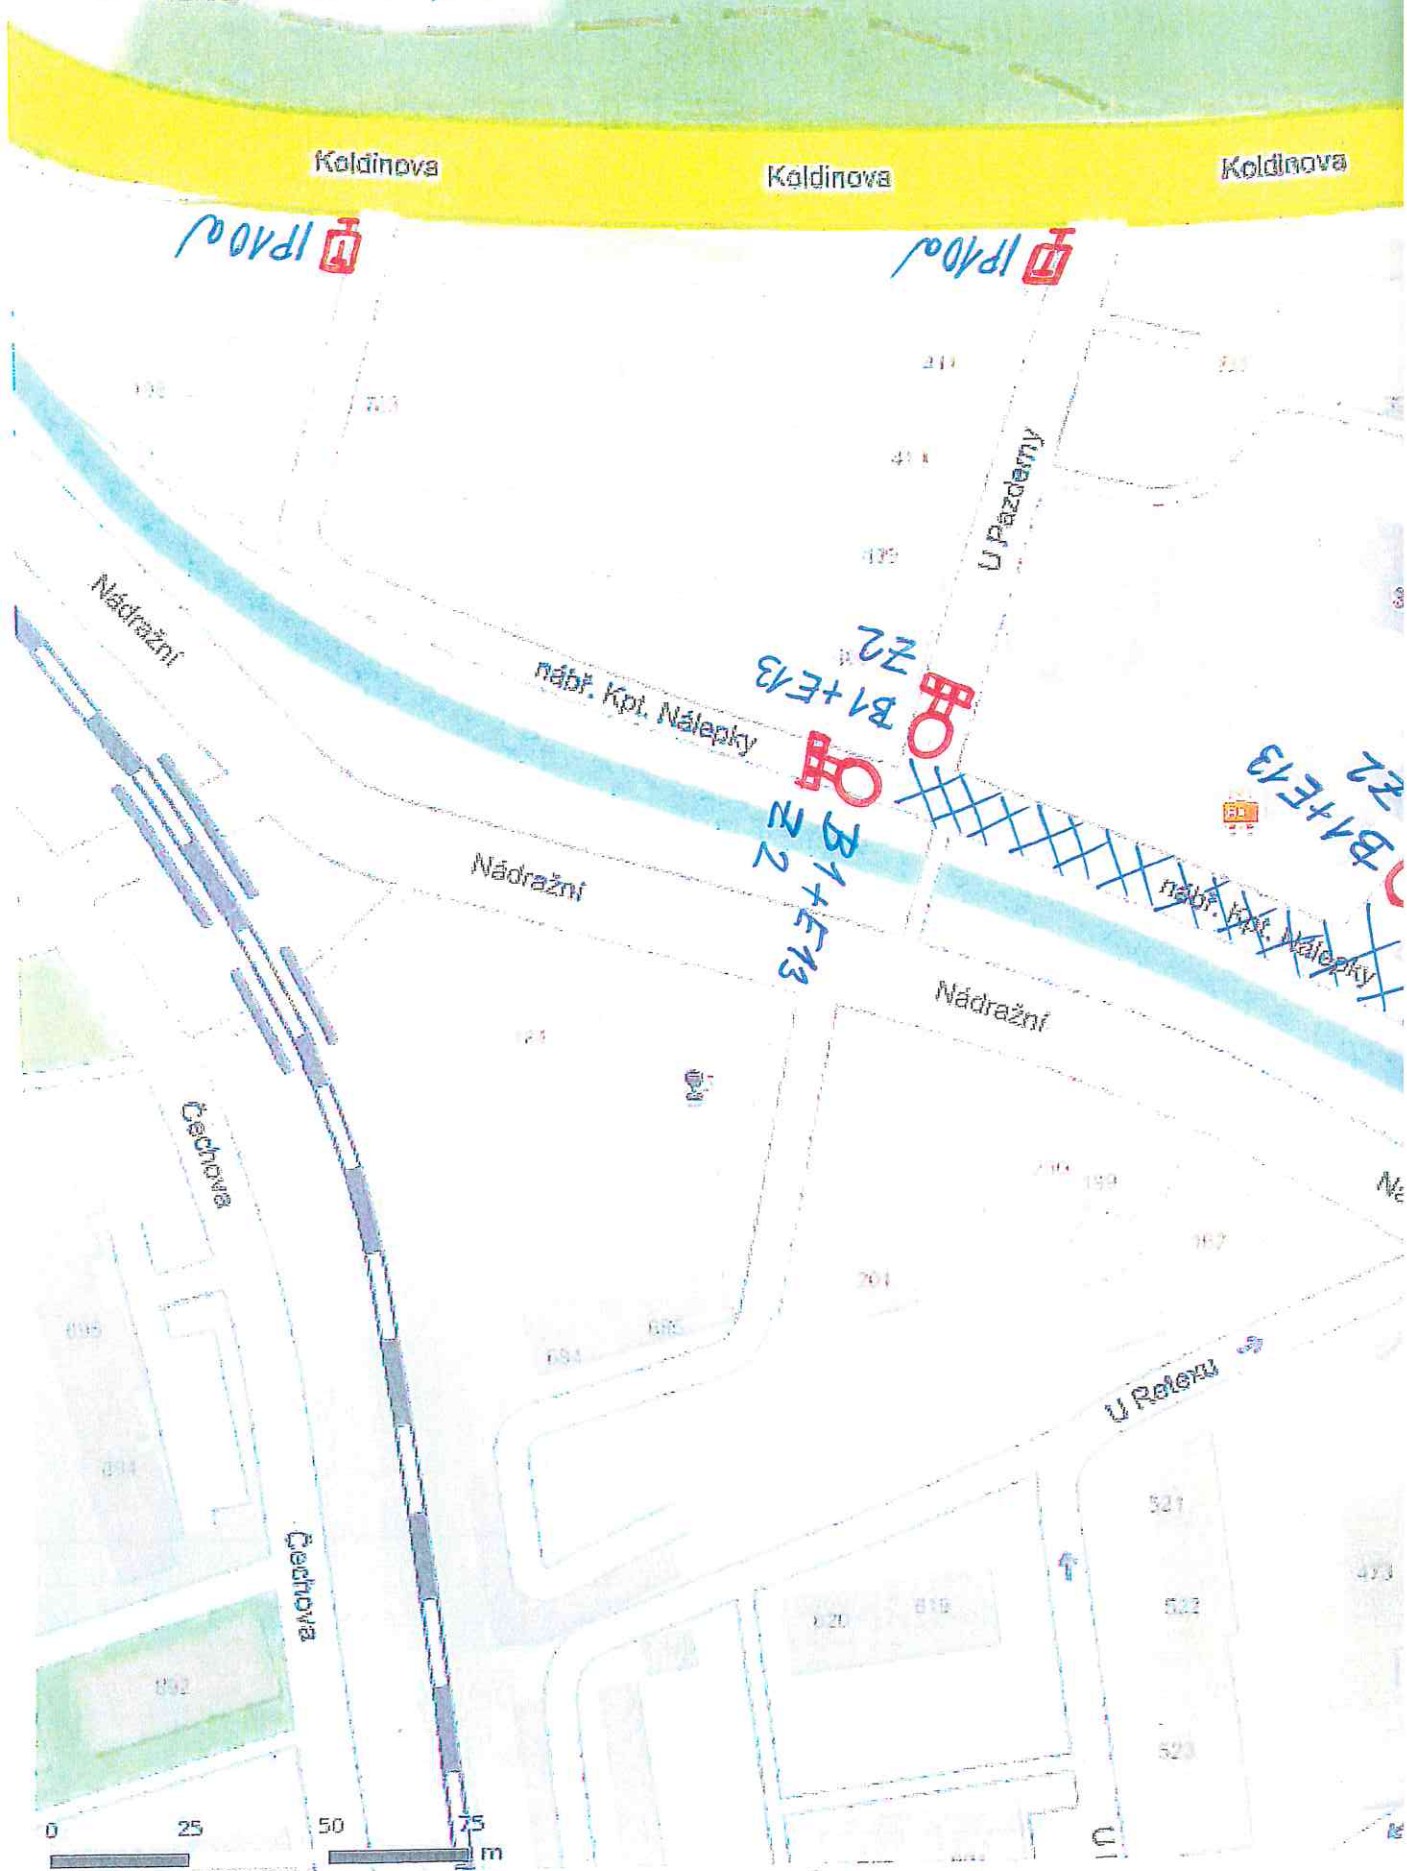

MIMO DOPRAVNÍ OBSLUHU

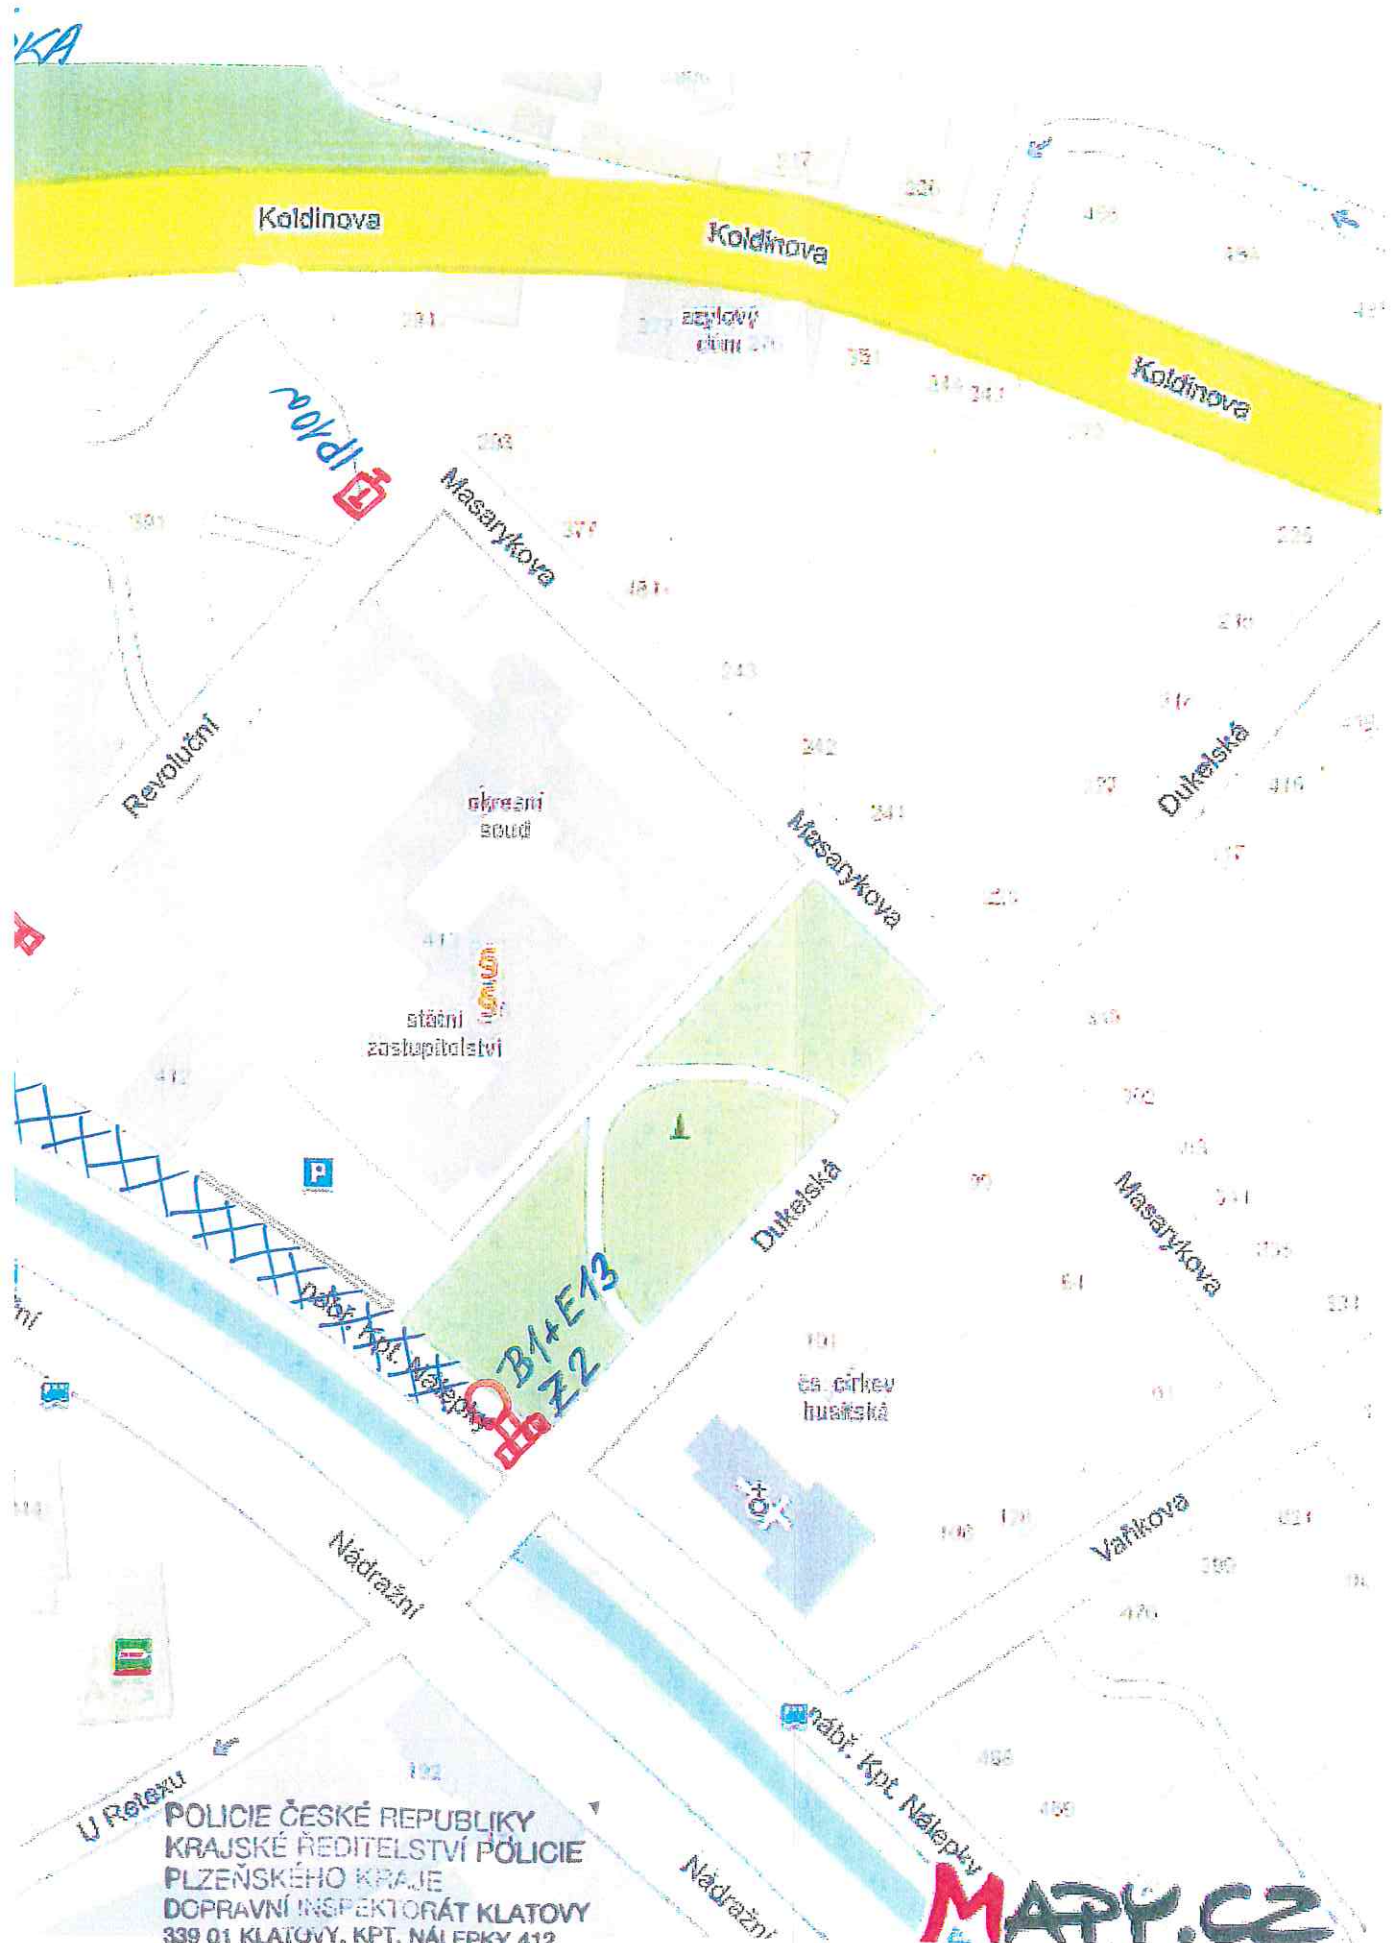

POLICIE ČESKÉ REPUBLIKY
 KRAJSKÉ ŘEDITELSTVÍ PÓLICE
 PLZEŇSKÉHO KRAJE
 DOPRAVNÍ INSPEKTORÁT KLATOVY
 339 01 KLATOVY, KPT. NÁLEPKY 412

MAPY.CZ

K. L. J. KRPP-825411EJ-2078-030x06
 PDZ. KR 12
 M