

č.j.: HO/969/22/Val
vyřizuje: Valešová
tel.: 376 347 231
jvalesova@mukt.cz
datum: 11.05.2022

VEŘEJNÁ VYHLÁŠKA

Oznámení o návrhu opatření obecné povahy a výzva k uplatnění připomínek nebo námitek Návrh místní úpravy provozu na pozemní komunikaci

Městský úřad v Klatovech, jako věcně a místně příslušný správní orgán podle § 124 odst. 6 a § 77 odst. 1 písm. c) zákona č. 361/2000 Sb., o provozu na pozemních komunikacích a o změnách některých zákonů, ve znění pozdějších předpisů (dále jen „zákon č. 361/2000 Sb.“) na základě návrhu podaného ze strany právnické osoby KTA technika, s.r.o., se sídlem Klatovská 100, 301 00 Plzeň, IČ: 626 15 911 podle § 172 odst. 1 zákona č. 500/2004 Sb., správní řád, ve znění pozdějších předpisů (dále jen „zákon č. 500/2004 Sb.“)

o z n a m u j e

po předchozím písemném vyjádření Policie ČR, Krajské ředitelství policie Plzeňského kraje, Územní odbor Klatovy, Dopravní inspektorát Klatovy, nábřeží Kpt. Nálepky 412, 339 01 Klatovy č.j. KRPP-76870-1/ČJ-2021-030406 ze dne 19.07.2021 návrh opatření obecné povahy spočívající v umístění dopravního značení P4 (Dej přednost v jízdě), E2b (Tvar křižovatky), IP 22 (Změna organizace dopravy), A29 (Železniční přejezd se závorami), E3a (Vzdálenost), E7b (Směrová šipka pro odbočování), P2 (Hlavní pozemní komunikace), A32a (Výstražný kříž pro železniční přejezd jednokolejný), A31c (Návěstní deska – 80 m), E7a (Směrová šipka pro směr přímo), B20a (Nejvyšší dovolená rychlost, hodnota 30 km/h), V2b (Podélná čára přerušovaná) a odstranění neplatného stávajícího dopravního značení A30 (Železniční přejezd bez závor), E8a (Začátek úseku) na veřejně přístupné účelové komunikaci v úseku mezi křižovatkou s ul. Za Kasárny a ul. Karafiátová v Klatovech, pp.č. 3454/2, 3457/2 v k.ú. Klatovy z důvodu rekonstrukce železničního přejezdu P941 (u společnosti ČEVAK a.s.) v souvislosti s realizací akce „Doplnění závor na přejezdech P941 v km 56,559 a P8385 v km 56,202 na trati Horažďovice př. – Klatovy“ dle předložené situace vypracované obchodní firmou KTA technika, s.r.o., se sídlem Klatovská 100, 301 00 Plzeň, IČ: 626 18 911 pro investora Správa železnic, státní organizace, Dlážděná 1003/7, 110 00 Praha.

Podmínky pro provedení místní úpravy provozu - realizaci místní úpravy provozu na pozemní komunikaci provede dle technické normy ČSN EN 12899-1, vzorových listů VL.6.1., VL.6.2., TP65 – II. vydání, TP 133 II. vydání, vyhlášky Ministerstva dopravy č. 294/2015, kterou se provádějí pravidla provozu na pozemních komunikacích, profesně způsobilá osoba, kterou pověří žadatel.

Odůvodnění

Hospodářský odbor Městského úřadu v Klatovech obdržel dne 23.02.2022 návrh právnické osoby KTA technika, s.r.o., se sídlem Klatovská 100, 301 00 Plzeň, IČ: 626 15 911 spočívající v umístění dopravního značení a odstranění neplatného stávajícího dopravního značení z důvodu rekonstrukce železničního přejezdu P941 (u společnosti ČEVAK a.s.) v souvislosti s realizací akce „Doplnění závor na přejezdech P941 v km 56,559 a P8385 v km 56,202 na trati Horažďovice př. – Klatovy“ dle předložené situace vypracované obchodní firmou KTA technika, s.r.o., se sídlem Klatovská 100, 301 00 Plzeň, IČ: 626 18 911 pro investora Správa železnic, státní organizace, Dlážděná 1003/7, 110 00 Praha 1.

Ve smyslu § 77 odst. 1 zákona č. 361/2000 Sb. se jedná o úpravu, ke které je zapotřebí předchodzí písemné vyjádření příslušného orgánu Policie ČR. K navržené úpravě se písemně vyjádřila Policie ČR, Krajské ředitelství policie Plzeňského kraje, Územní odbor Klatovy, Dopravní inspektorát Klatovy, nábřeží Kpt. Nálepky 412, 339 01 Klatovy dne 19.07.2021, č.j. KRPP-76870-1/ČJ-2021-030406. Toto vyjádření je kladné.

Výzva

Zdejší správní orgán v souladu s ustanovením § 172 odst. 1 zákona č. 500/2004 Sb., **vyzývá** dotčené osoby, aby k návrhu opatření podávaly námítky a připomínky. Dotčenými osobami k podání písemných odůvodněných námitek jsou vlastníci nemovitostí, jejichž práv, povinnosti nebo zájmy související s výkonem vlastnického práva mohou být opatřením obecné povahy přímo dotčeny. Písemné připomínky k návrhu opatření obecné povahy může podat kdokoli, jehož práva, povinnosti nebo zájmy mohou být opatřením obecné povahy přímo dotčeny.

Poučení


Lhůta pro podání námitek a připomínek je 30 dnů od zveřejnění návrhu opatření obecné povahy. Případnými připomínkami se zdejší správní orgán bude zabývat jako podkladem pro opatření obecné povahy a vypořádá se s nimi v jeho odůvodnění. O případných námitkách rozhodne zdejší správní orgán. Rozhodnutí o námitkách se uvede jako součást odůvodnění opatření obecné povahy.

František Kocfelda
Pověřený vedoucí hospodářského odboru

Tato písemnost musí být vyvěšena po dobu 15 dnů na úřední desce Městského úřadu v Klatovech. Zároveň musí být zveřejněna způsobem umožňujícím dálkový přístup.

Příloha

Situace s vyznačením umístění dopravního značení

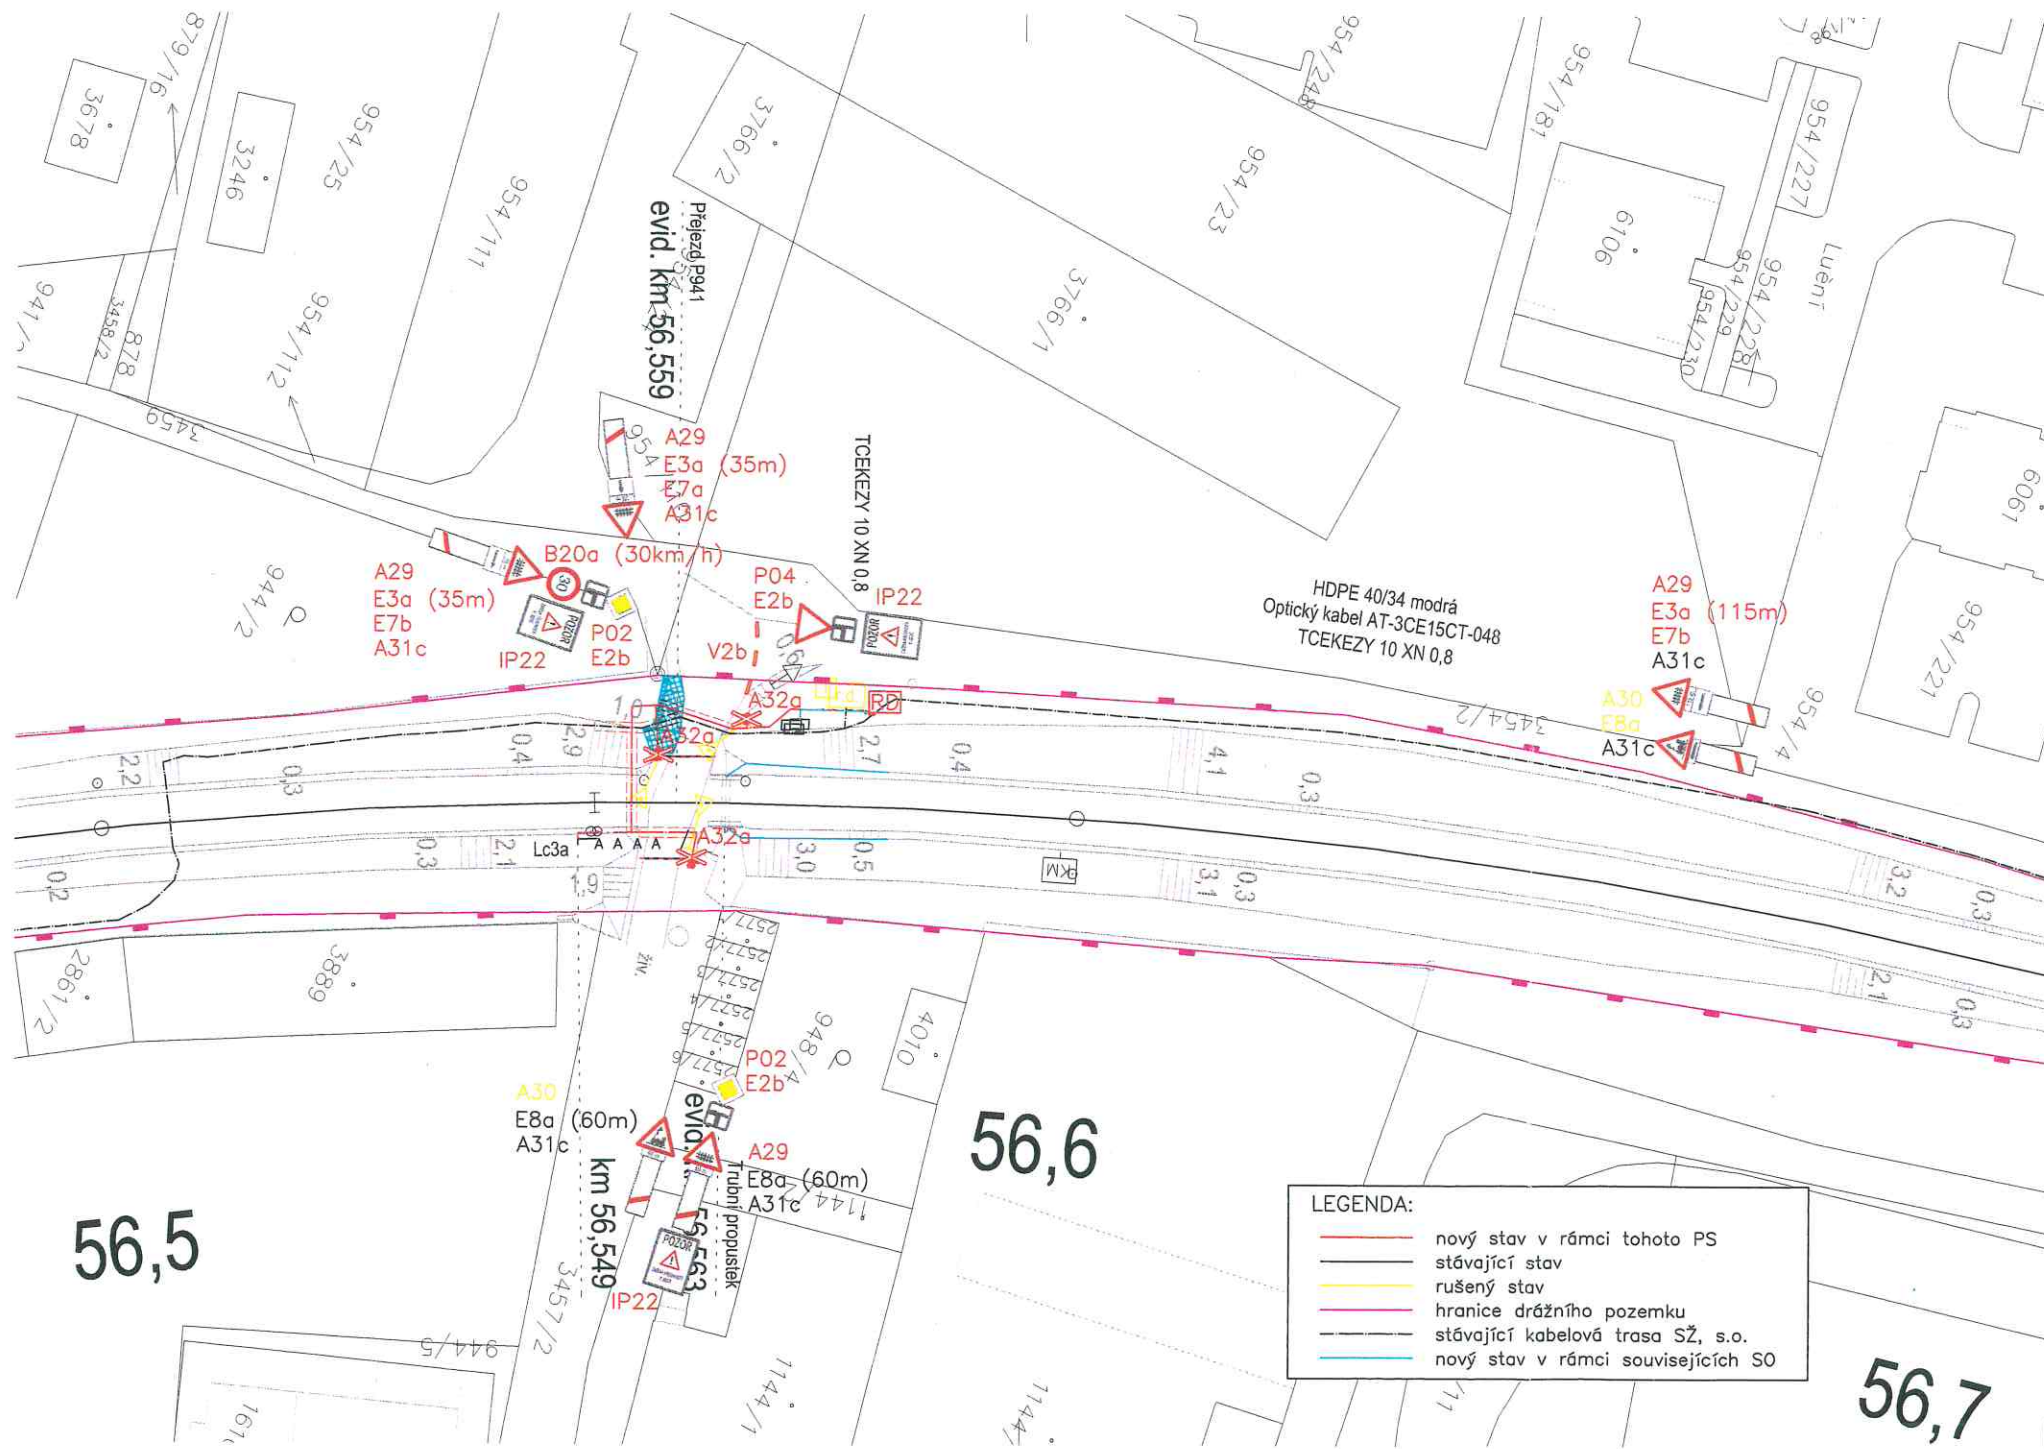

LEGENDA:

- nový stav v rámci tohoto PS
- stávající stav
- rušený stav
- hranice drážního pozemku
- stávající kabelová trasa SŽ, s.o.
- nový stav v rámci souvisejících SO

Orientační schéma:		Razítko oprávněné osoby:	
Revize:	Datum:	Popis:	Kontroloval:
O01	10/2021	Definitivní odevzdání dokumentace	Tomáš Škubal
Stavebník/Investor:		Správa železnic, státní organizace	
Adresa:		Dlážděná 1003/7, 110 00 Praha 1	
Zástupce investora:		Stavební správa západ	
Adresa:		Sokolovská 1955/278, 190 00 Praha 9	
Zhotovitel stavby:		KTA technika, s.r.o.	
Adresa:		Klatovská 100, 301 00 Plzeň	
Kontakt:		T: +420 378 023 411 E: kta@katechnika.cz	
Zhotovitel objektu:		KTA technika, s.r.o.	
Adresa:		Klatovská 100, 301 00 Plzeň	
Kontakt:		T: +420 378 023 411 E: kta@katechnika.cz	
Hlavní projektant (HIP):		Specialista:	Odpovědný projektant:
Ing. Irena Hrnčířová		Tomáš Škubal	Ing. Irena Hrnčířová
Zpracovatel:		Tomáš Škubal	
Název stavby/akce:		"Doplnění závor na přejezdech P941 v km 56,559 a P8385 v km 56,202 na trati Horažďovice př. - Klatovy"	
Název části:		Přejezdové zabezpečovací zařízení (PZZ)	
Název objektu:		Zabezpečovací zařízení (PZS) železniční přejezd v km 56,559 (P941)	
Název přílohy:		Polohopisný výkres - dopravní značení	
Název dílčí části přílohy:		Polohopisný výkres - dopravní značení	
Kraj:	Katastrální území:	TUDU:	
Plzeňský	Klatovy	0371 24	
Stupeň dokumentace:	Datum zpracování:	Formáty:	Měřítko:
DSP + PDPS	10/2021	3x A4	1:500
Soubor dokumentace: Číslo:		Objekt:	Podoba:
5 6 3 2 0 0 3 2 5 - P D P S - - D 1 1 3 - P S 0 1 0 1 3 1 - X X 2 - 0 1 0 5 - 0 0 1			
[Prostor pro další informace]			

POLICIE ČESKÉ REPUBLIKY
Krajské ředitelství policie Plzeňského kraje
Územní odbor Klatovy
Dopravní inspektorát Klatovy
Nábřeží kpt. Nálepky 412, 339 01 Klatovy

Č. j. KRPP-76870-1/ČJ-2021-030406

Klatovy 19. července 2021

Počet stran: 1

KTA technika, s.r.o.
Klatovská 100
301 00 Plzeň



Doplnění závor na přejezdech P 941 v km 56,559 a P 8385 v km 56,202 na trati Horažďovice př. - Klatovy - stanovisko

K navržené rekonstrukci zabezpečovacího zařízení na stávajícím železničním přejezdu v km 56,559 (P 941) na železniční trati Horažďovice předměstí - Klatovy v k.ú. Klatovy dopravní inspektorát sděluje, že s ní souhlasí. Nově bude železniční přejezd zabezpečen třemi výstražníky, které budou vybaveny závorovými stojany s celými závory.

Předložený návrh byl zároveň posouzen a odsouhlasen pro účely stanovení místní úpravy provozu ve smyslu ust. § 77 zákona č. 361/2000 Sb., o provozu na pozemních komunikacích. Zároveň zastáváme názor, že svislou dopravní značku B20a není nutné osazovat, neboť nejvyšší dovolená rychlost 30 km/hod zde vyplývá již z ustanovení § 28 odst. 3 zákona č. 361/2000 Sb., o provozu na pozemních komunikacích.

Zpracoval:
por. Bc. Vladimír Kříž
tel. 974 334 254, 724 187 821

npor. Mgr. Tomáš Šafařík
vedoucí oddělení