



AVE architekt, a.s.

ČÁSTKOVA 55, 326 00 PLZEŇ

tel: 377 241 504, 377 455 697

e-mail: ave@ave-architekt.cz

http://www.ave-architekt.cz

AKCE:

Územní studie veřejných prostranství - Bolešiny, náves Husí rynek

POŘIZOVATEL:

Městský úřad Klatovy, Odbor výstavby a územního plánování

DATUM:	Č. ZAKÁZKY:	STUPEŇ:	ČÍSLO KOPIE:
06/2018		ÚZEMNÍ STUDIE	1
AUTOR NÁVRHU STAVBY :	ZODP. PROJEKTANT :	HIP:	
Ing. arch. E. ŠPELINOVÁ	Ing. arch. V. ULČ	Ing. J. RŮŽIČKA	
<i>Špelinová</i>	<i>Ulč</i>	<i>Růžička</i>	



AVE architekt, a.s.
 Částkova 55, 326 00 Plzeň
 tel: 377 455 697
 e-mail: ave@ave-architekt.cz

POŘIZOVATEL : Městský úřad Klatovy, Odbor výstavby a územního plánování

AKCE : Územní studie veřejných prostranství
 Bolešiny, náves Husí rynek

NÁZEV VÝKRESU : SITUACE ŠIRŠÍCH VZTAHŮ

AUTOR NÁVRHU :	Ing. arch. E. ŠPELINOVÁ, Ing. FRÖHLICH	DATUM :	06/2018
HIP, ZODP. PROJEKTANT :	Ing. J. RŮŽIČKA, Ing. arch. V. UIČ	MĚŘÍTKO :	1:2000

01





řešené území
plocha 35000m²



AVE architekt, a.s.
Částkova 55, 326 00 Plzeň
tel: 377 455 697
e-mail: ave@ave-architekt.cz

POŘIZOVATEL : Městský úřad Klatovy, Odbor výstavby a územního plánování

AKCE : Územní studie veřejných prostranství
Bolešiny, náves Husí rynek

NÁZEV VÝKRESU :

ŘEŠENÉ ÚZEMÍ

AUTOR NÁVRHU :	Ing. arch. E. ŠPELINOVÁ, Ing. FRÖHLICH	DATUM :	06/2018	01a
HIP, ZODP. PROJEKTANT :	Ing. J. RŮŽIČKA, Ing.arch. V. Ulč	MĚŘÍTKO :	1:2000	





NAPOJENÍ NA PRŮTAH OBCÍ
 rozhledové poměry
 autobusová zastávka - objekt
 prostor u kapličky
 rozhledové poměry

LOKALITA "HUSÍ RYNEK"
 hlavní vjezd do území
 prostranství u obchodu
 odpadové hospodářství
 dopravně neurčitý prostor
 dopravně neurčitý prostor
 dopravně i funkčně neurčitý prost



AVE architekt, a.s.
 Částkova 55, 326 00 Plzeň
 tel: 377 455 697
 e-mail: ave@ave-architekt.cz

POŘIZOVATEL : Městský úřad Klatovy, Odbor výstavby a územního plánování

AKCE : Územní studie veřejných prostranství
Bolešiny, náves Husí rynek

NÁZEV VÝKRESU : ORTOFOTOGRAFIE, PROBLÉMOVÝ VÝKRES

AUTOR NÁVRHU :	Ing. arch. E. ŠPELINOVÁ, Ing. FRÖHLICH	DATUM :	06/2018	02
HIP, ZODP. PROJEKTANT :	Ing. J. RŮŽIČKA, Ing.arch. V. Ulč	MĚŘÍTKO :	1:500	



HLAVNÍ PŘÍJEZD ?



KAPLIČKA x ZASTÁVKA BUS



ZÁSOBOVÁNÍ A KONTEJNERY



PARKOVÁNÍ U OBCHODU, TERASA, POSEZENÍ



RYNEK ?



RYNEK ?



BEZBARIÉROVÝ VSTUP ?



RYNEK ?



AVE architekt, a.s.
 Částkova 55, 326 00 Plzeň
 tel: 377 455 697
 e-mail: ave@ave-architekt.cz



POŘIZOVATEL : Městský úřad Klatovy, Odbor výstavby a územního plánování

AKCE : Územní studie veřejných prostranství
 Bolešiny, náves Husí rynek

NÁZEV VÝKRESU : PRŮZKUMY A ROZBORY ÚZEMÍ - FOTOGRAFIE

AUTOR NÁVRHU :	Ing. arch. E. ŠPELINOVÁ, Ing. FRÖHLICH	DATUM :	06/2018
HIP, ZODP. PROJEKTANT :	Ing. J. RŮŽIČKA, Ing.arch. V. Ulč	MĚŘÍTKO :	1:500



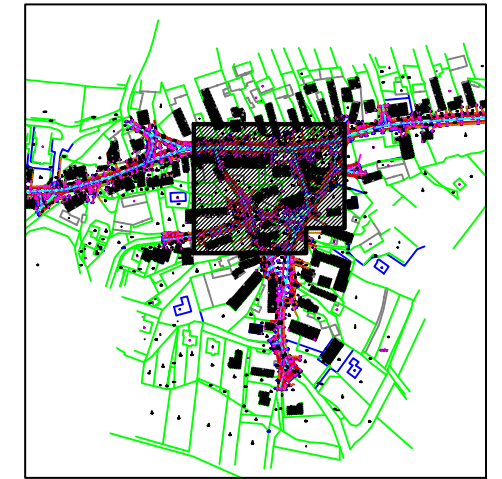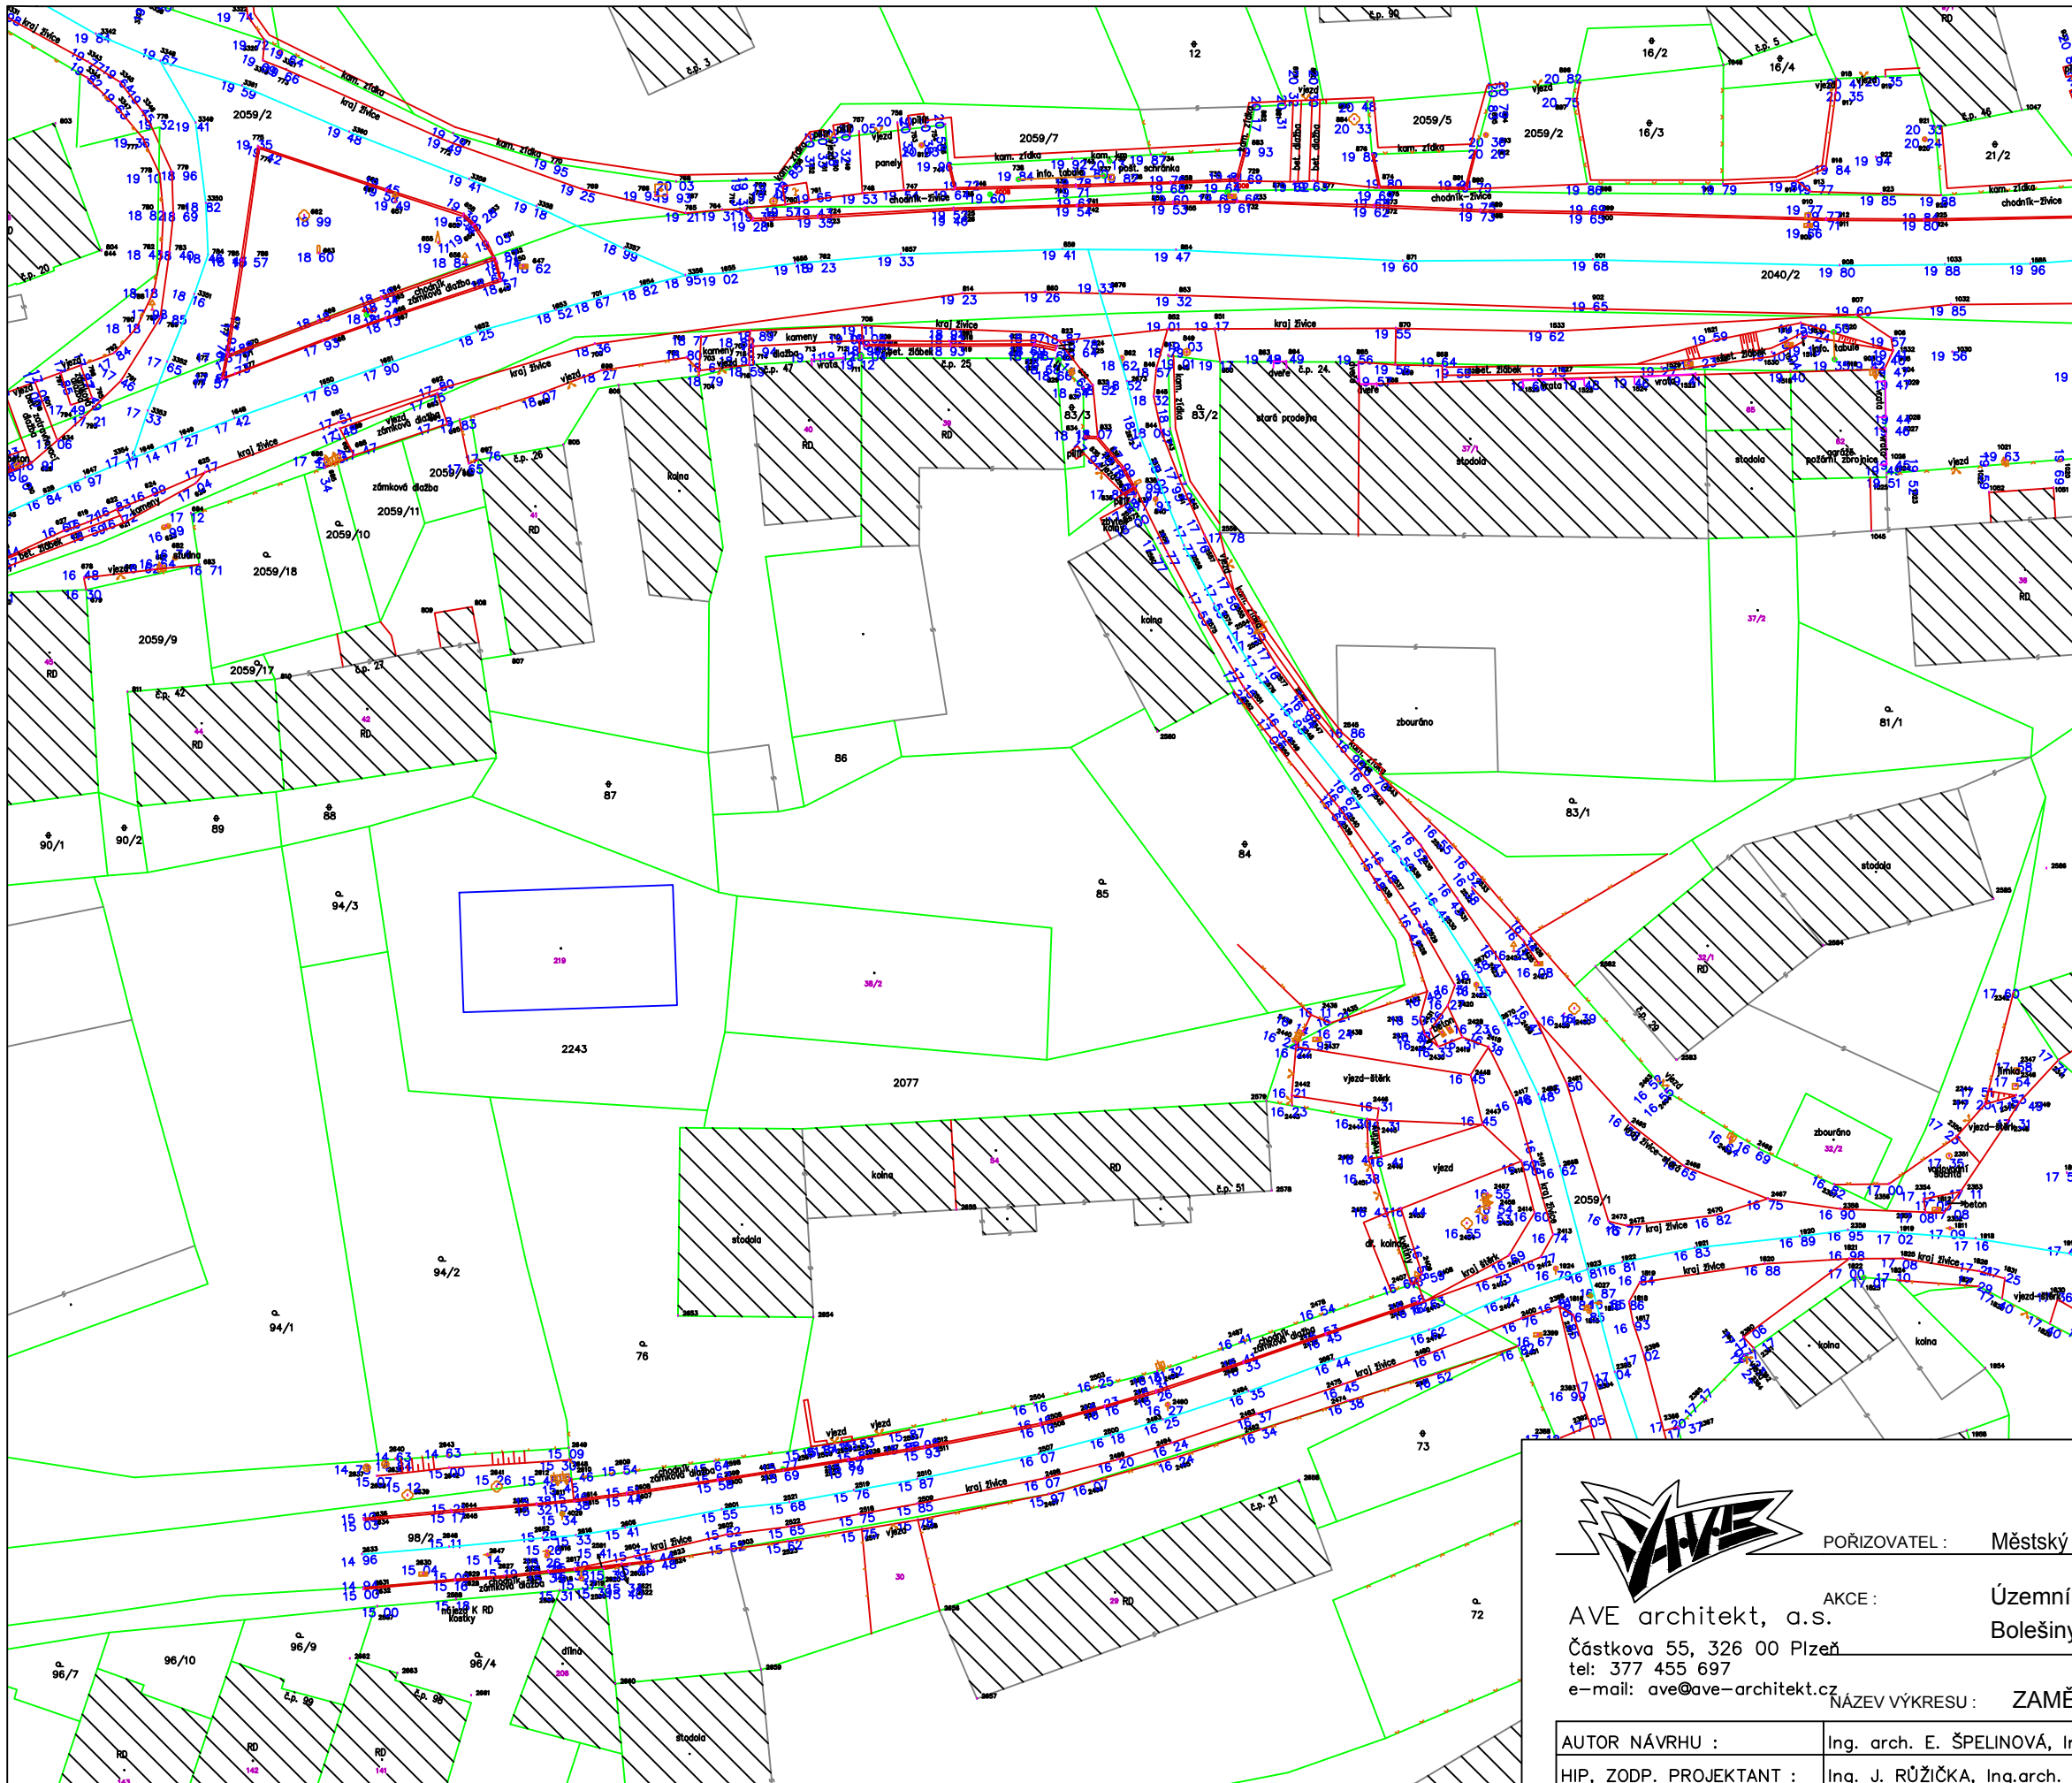

Legenda

- hranice parcel
- stavební objekty
- rozhraní zpevněných ploch
- sloup veřejného osvětlení
- sloupek elektro
- vodovodní šoupeň
- kanalizační šachta
- strom
- dopravní značka
- pamětní deska
- jehličnatý strom




POŘIZOVATEL : Městský úřad Klatovy, Odbor výstavby a územního plánování

AKCE :
 Územní studie veřejných prostranství
 Bolešiny, náves Husí rynek

NÁZEV VÝKRESU : ZAMĚŘENÍ STÁVAJÍCÍHO STAVU ÚZEMÍ - ČÁST 1

AUTOR NÁVRHU :	Ing. arch. E. ŠPELINOVÁ, Ing. FRÖHLICH	DATUM :	06/2018
HIP, ZODP. PROJEKTANT :	Ing. J. RŮŽIČKA, Ing. arch. V. UIŠ	MĚŘITKO :	1:500



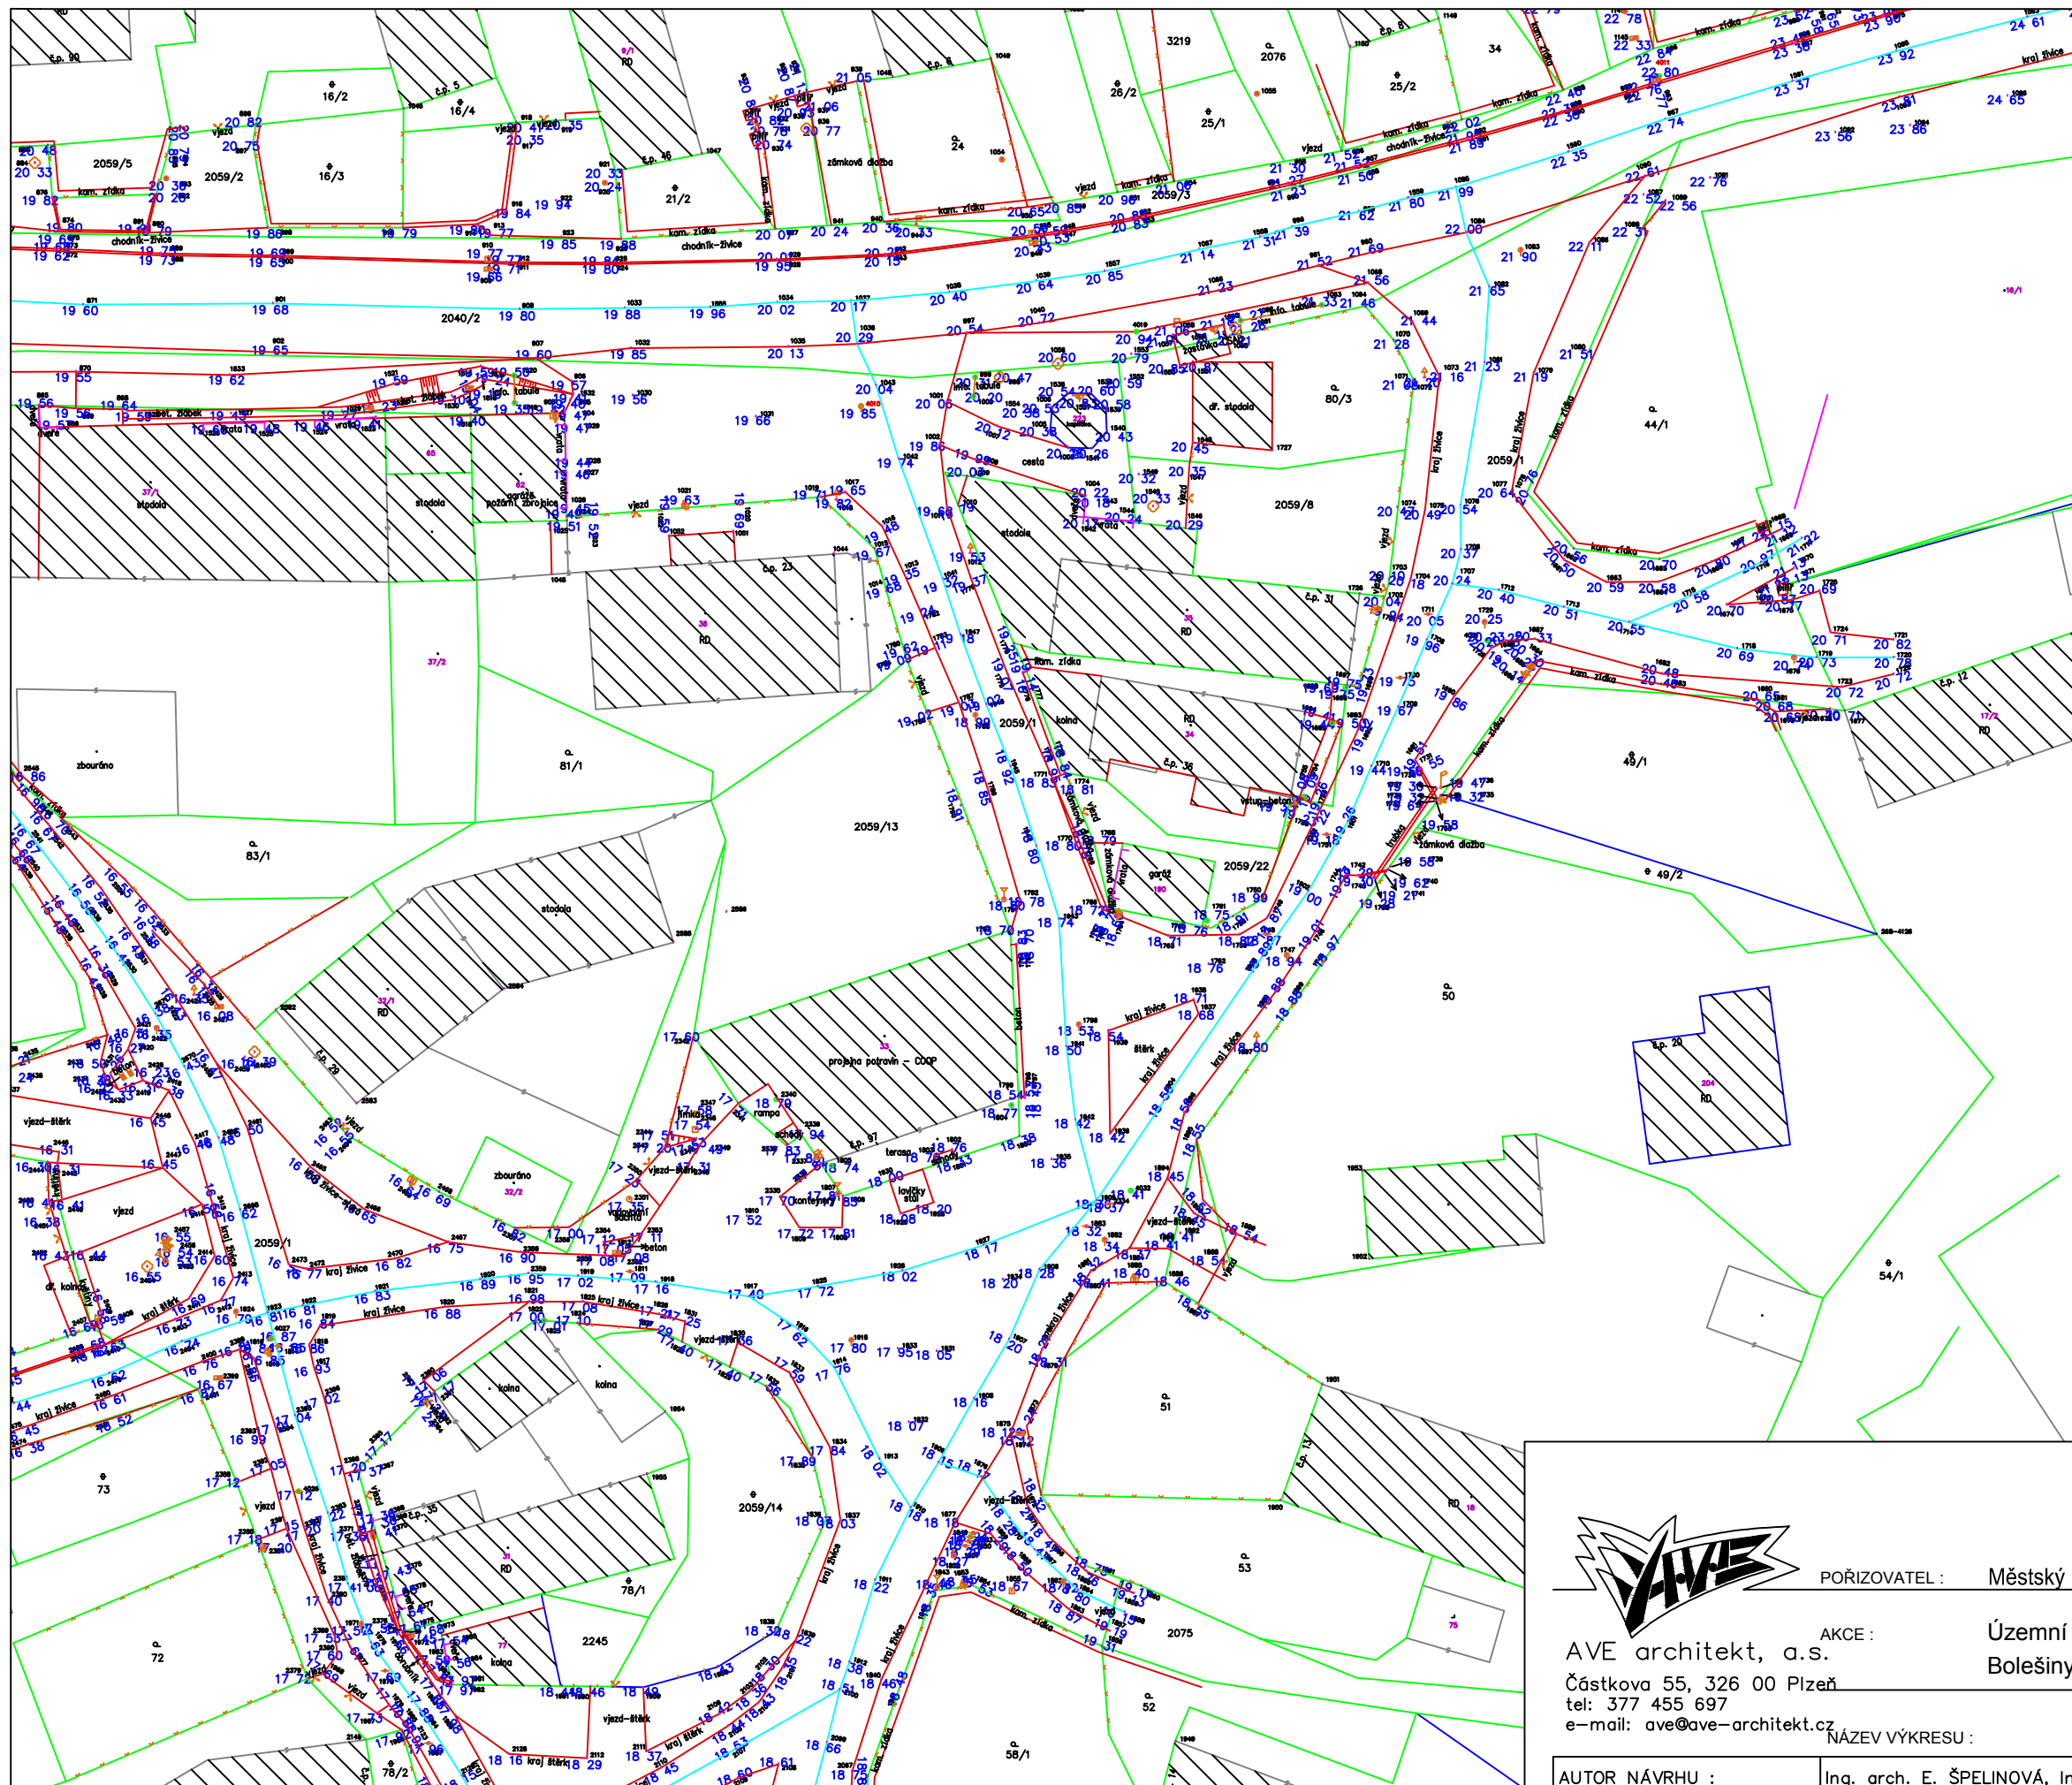

Legenda

- hranice parcel
- stavební objekty
- rozhraní zpevněných ploch
- sloup veřejného osvětlení
- sloupek elektro
- vodovodní šoupě
- kanalizační šachta
- strom
- dopravní značka
- pamětní deska
- jehličnatý strom



POŘIZOVATEL : Městský úřad Klatovy, Odbor výstavby a územního plánování



AVE architekt, a.s.
 Částkova 55, 326 00 Plzeň
 tel: 377 455 697
 e-mail: ave@ave-architekt.cz

AKCE : Územní studie veřejných prostranství
 Bolešiny, náves Husí rynek

NAZEV VÝKRESU : ZAMĚŘENÍ STÁVAJÍCÍHO STAVU ÚZEMÍ



AUTOR NÁVRHU :	Ing. arch. E. ŠPELINOVÁ, Ing. FRÖHLICH	DATUM :	06/2018	05
HIP, ZODP. PROJEKTANT :	Ing. J. RŮŽIČKA, Ing.arch. V. UIČ	MĚŘÍTKO :	1:500	

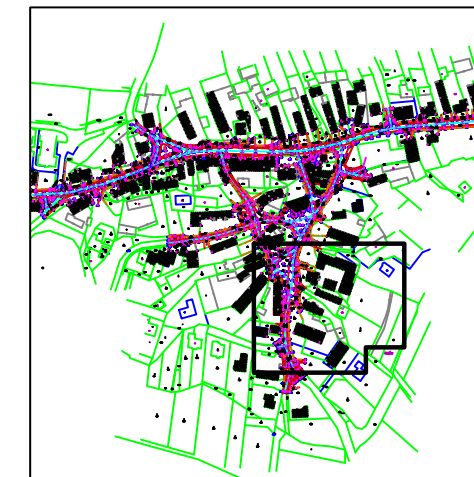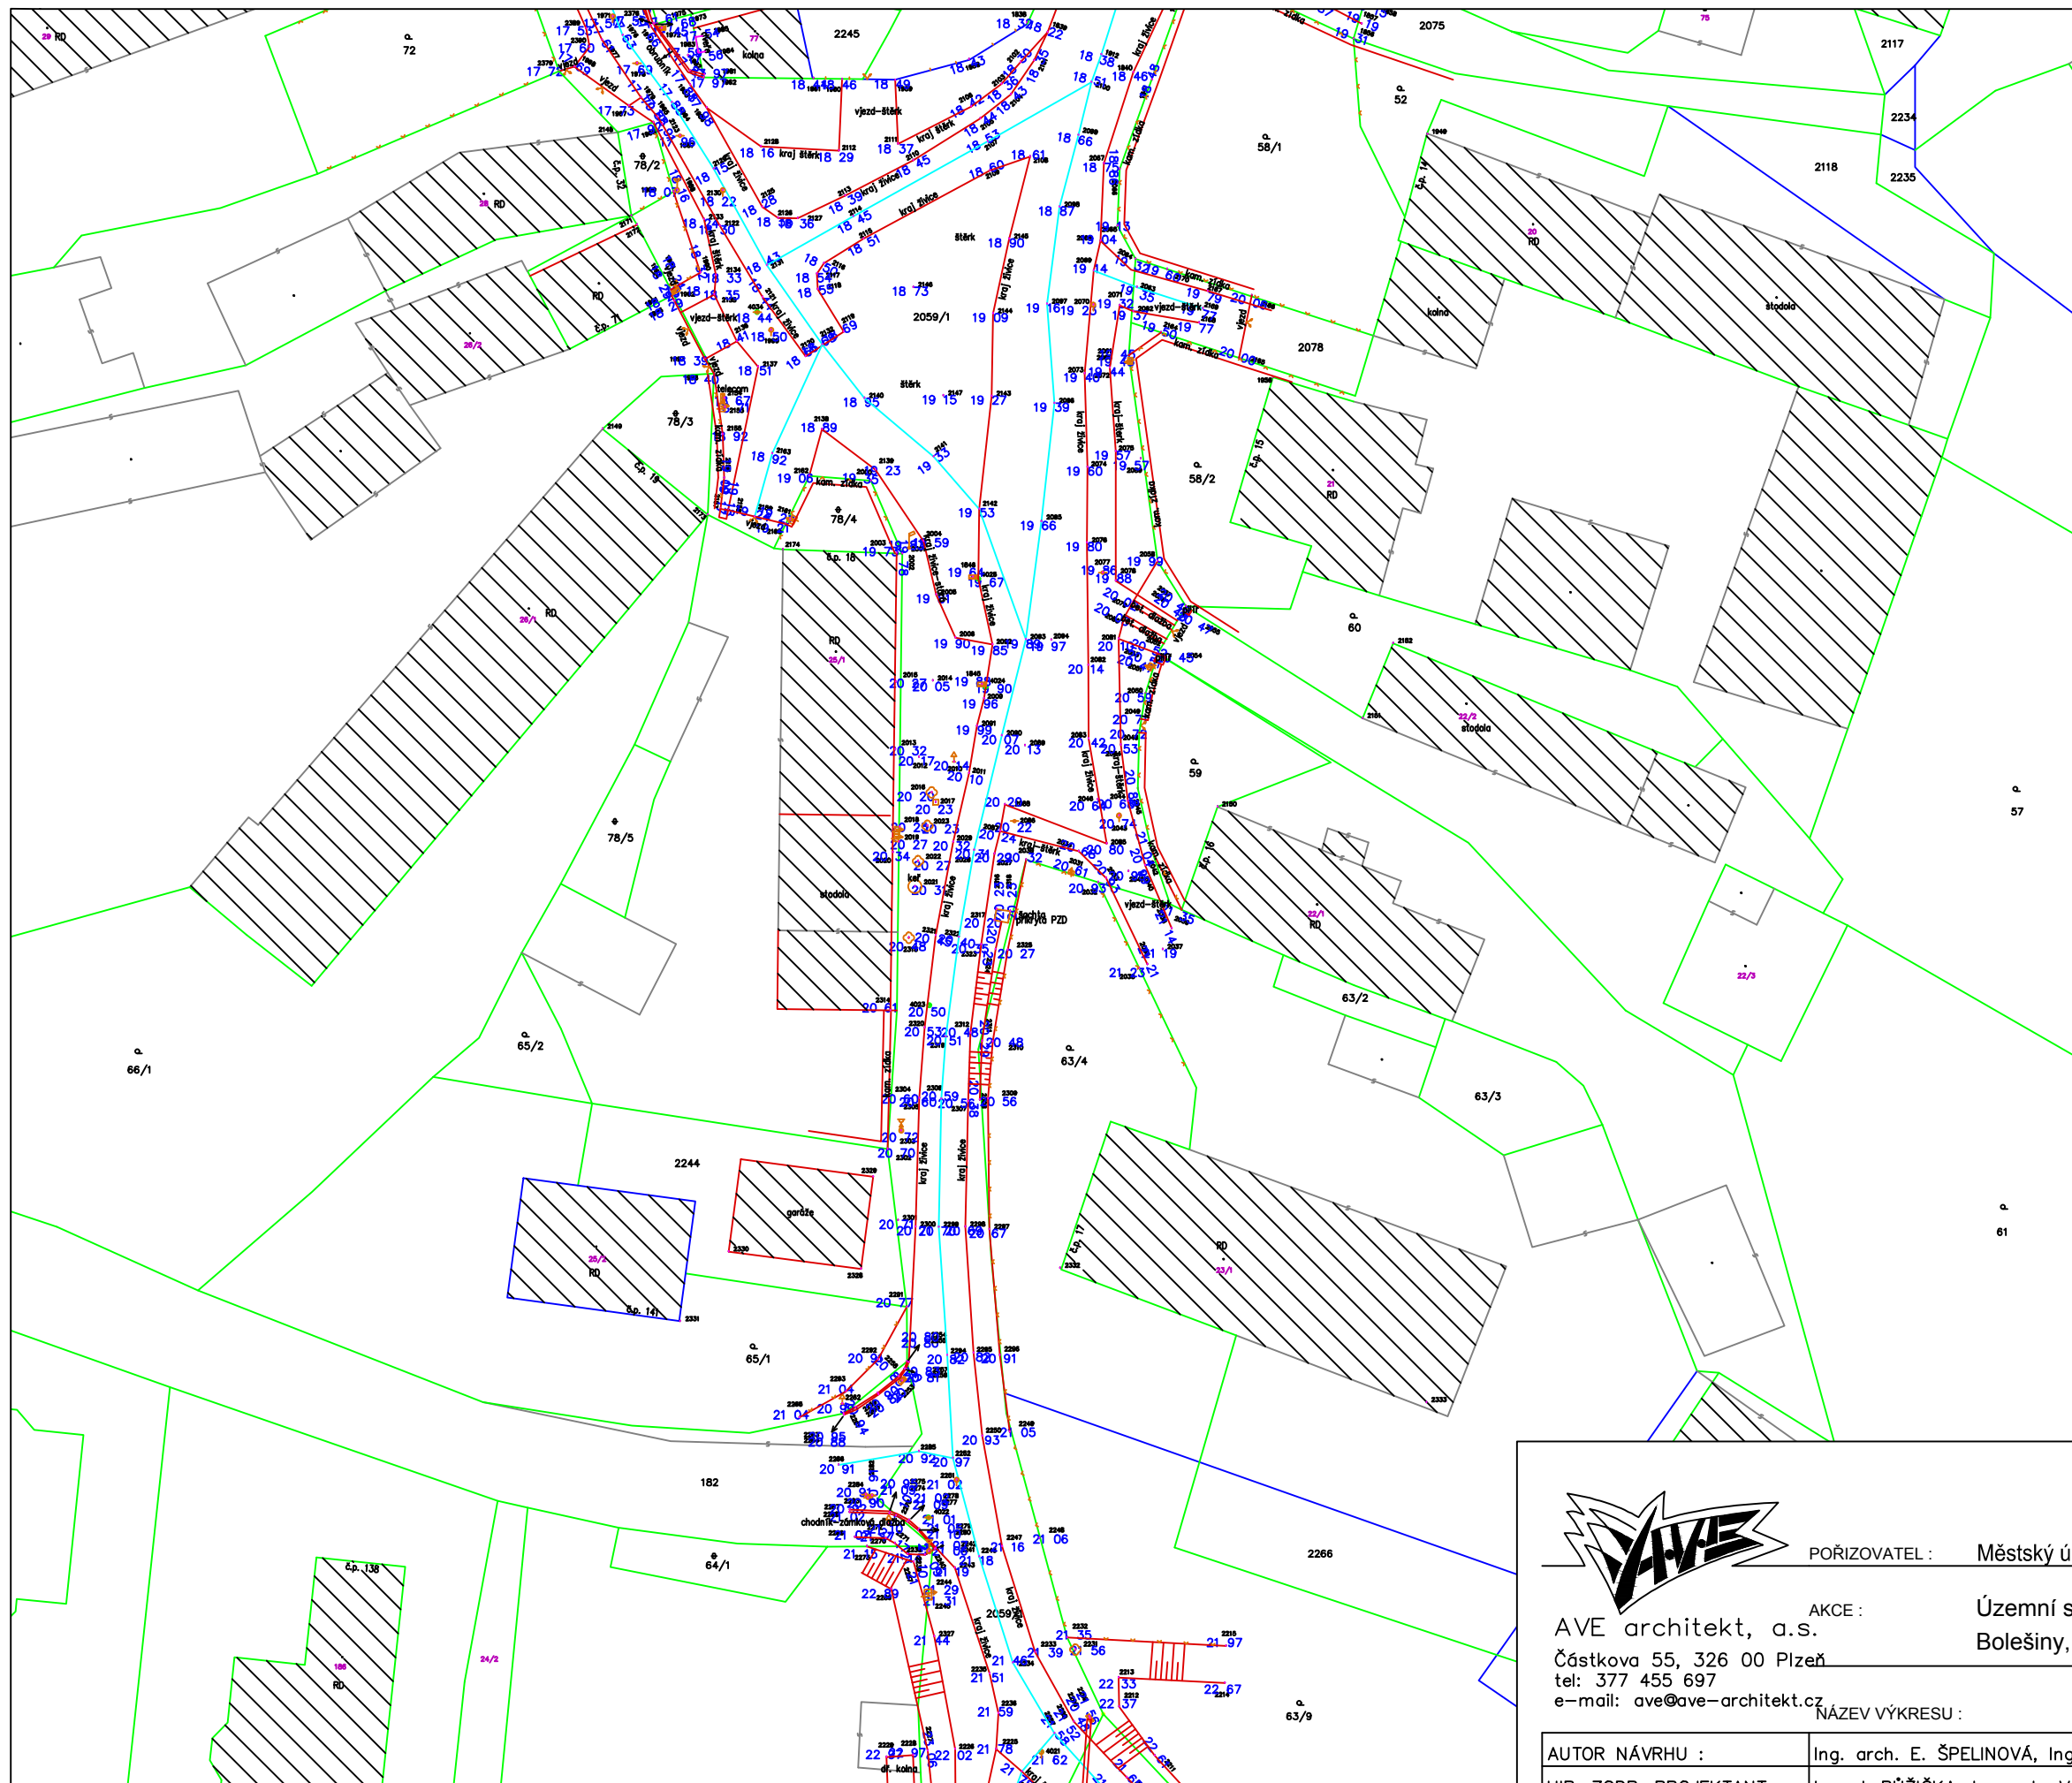

Legenda

- hranice parcel
- stavební objekty
- rozhraní zpevněných ploch
- sloup veřejného osvětlení
- sloupek elektro
- vodovodní šoupě
- kanalizační šachta
- strom
- dopravní značka
- pamětní deska
- jehličnatý strom



POŘIZOVATEL : Městský úřad Klatovy, Odbor výstavby a územního plánování

AVE architekt, a.s.
 Částkova 55, 326 00 Plzeň
 tel: 377 455 697
 e-mail: ave@ave-architekt.cz

AKCE : Územní studie veřejných prostranství
 Bolešiny, náves Husí rynek

NÁZEV VÝKRESU : ZAMĚŘENÍ STÁVAJÍCÍHO STAVU ÚZEMÍ

AUTOR NÁVRHU :	Ing. arch. E. ŠPELINOVÁ, Ing. FRÖHLICH	DATUM :	06/2018	06
HIP, ZODP. PROJEKTANT :	Ing. J. RŮŽIČKA, Ing.arch. V. UIŘ	MĚŘÍTKO :	1:500	





LEGENDA

-  KOMUNIKACE "C" - ASFALTOBETON
-  CHODNÍKOVÉ PŘEJEZDY
-  KOMUNIKACE "D" - ASFALTOBETON
-  CHODNÍK - DLAŽBA (žulová mozaika žlutá)
-  VJEZDY - DLAŽBA (žulová mozaika šedá)
-  PARKOVACÍ STÁNÍ - DLAŽBA (žulová mozaika šedo-žlutá)
-  NEZPEVNĚNÝ PROSTOR - půdopokryvná zeleň, trávník
-  KAČÍREK (praný říčný štěrk šedý)
-  STAVEBNÍ PRVKY, MOBILIÁŘ
-  LISTNATÝ STROM (Tilia cordata)
-  VRBA BÍLÁ (Salix alba - smuteční)
-  SKUPINOVÁ VÝSADBA KEŘŮ
-  KONTEJNERY NA TRÍDĚNÝ ODPAD



AVE architekt, a.s.
 Částkova 55, 326 00 Plzeň
 tel: 377 455 697
 e-mail: ave@ave-architekt.cz

POŘIZOVATEL : Městský úřad Klatovy, Odbor výstavby a územního plánování


AKCE : Územní studie veřejných prostranství
 Bolešiny, náves Husův rynek

NÁZEV VÝKRESU :







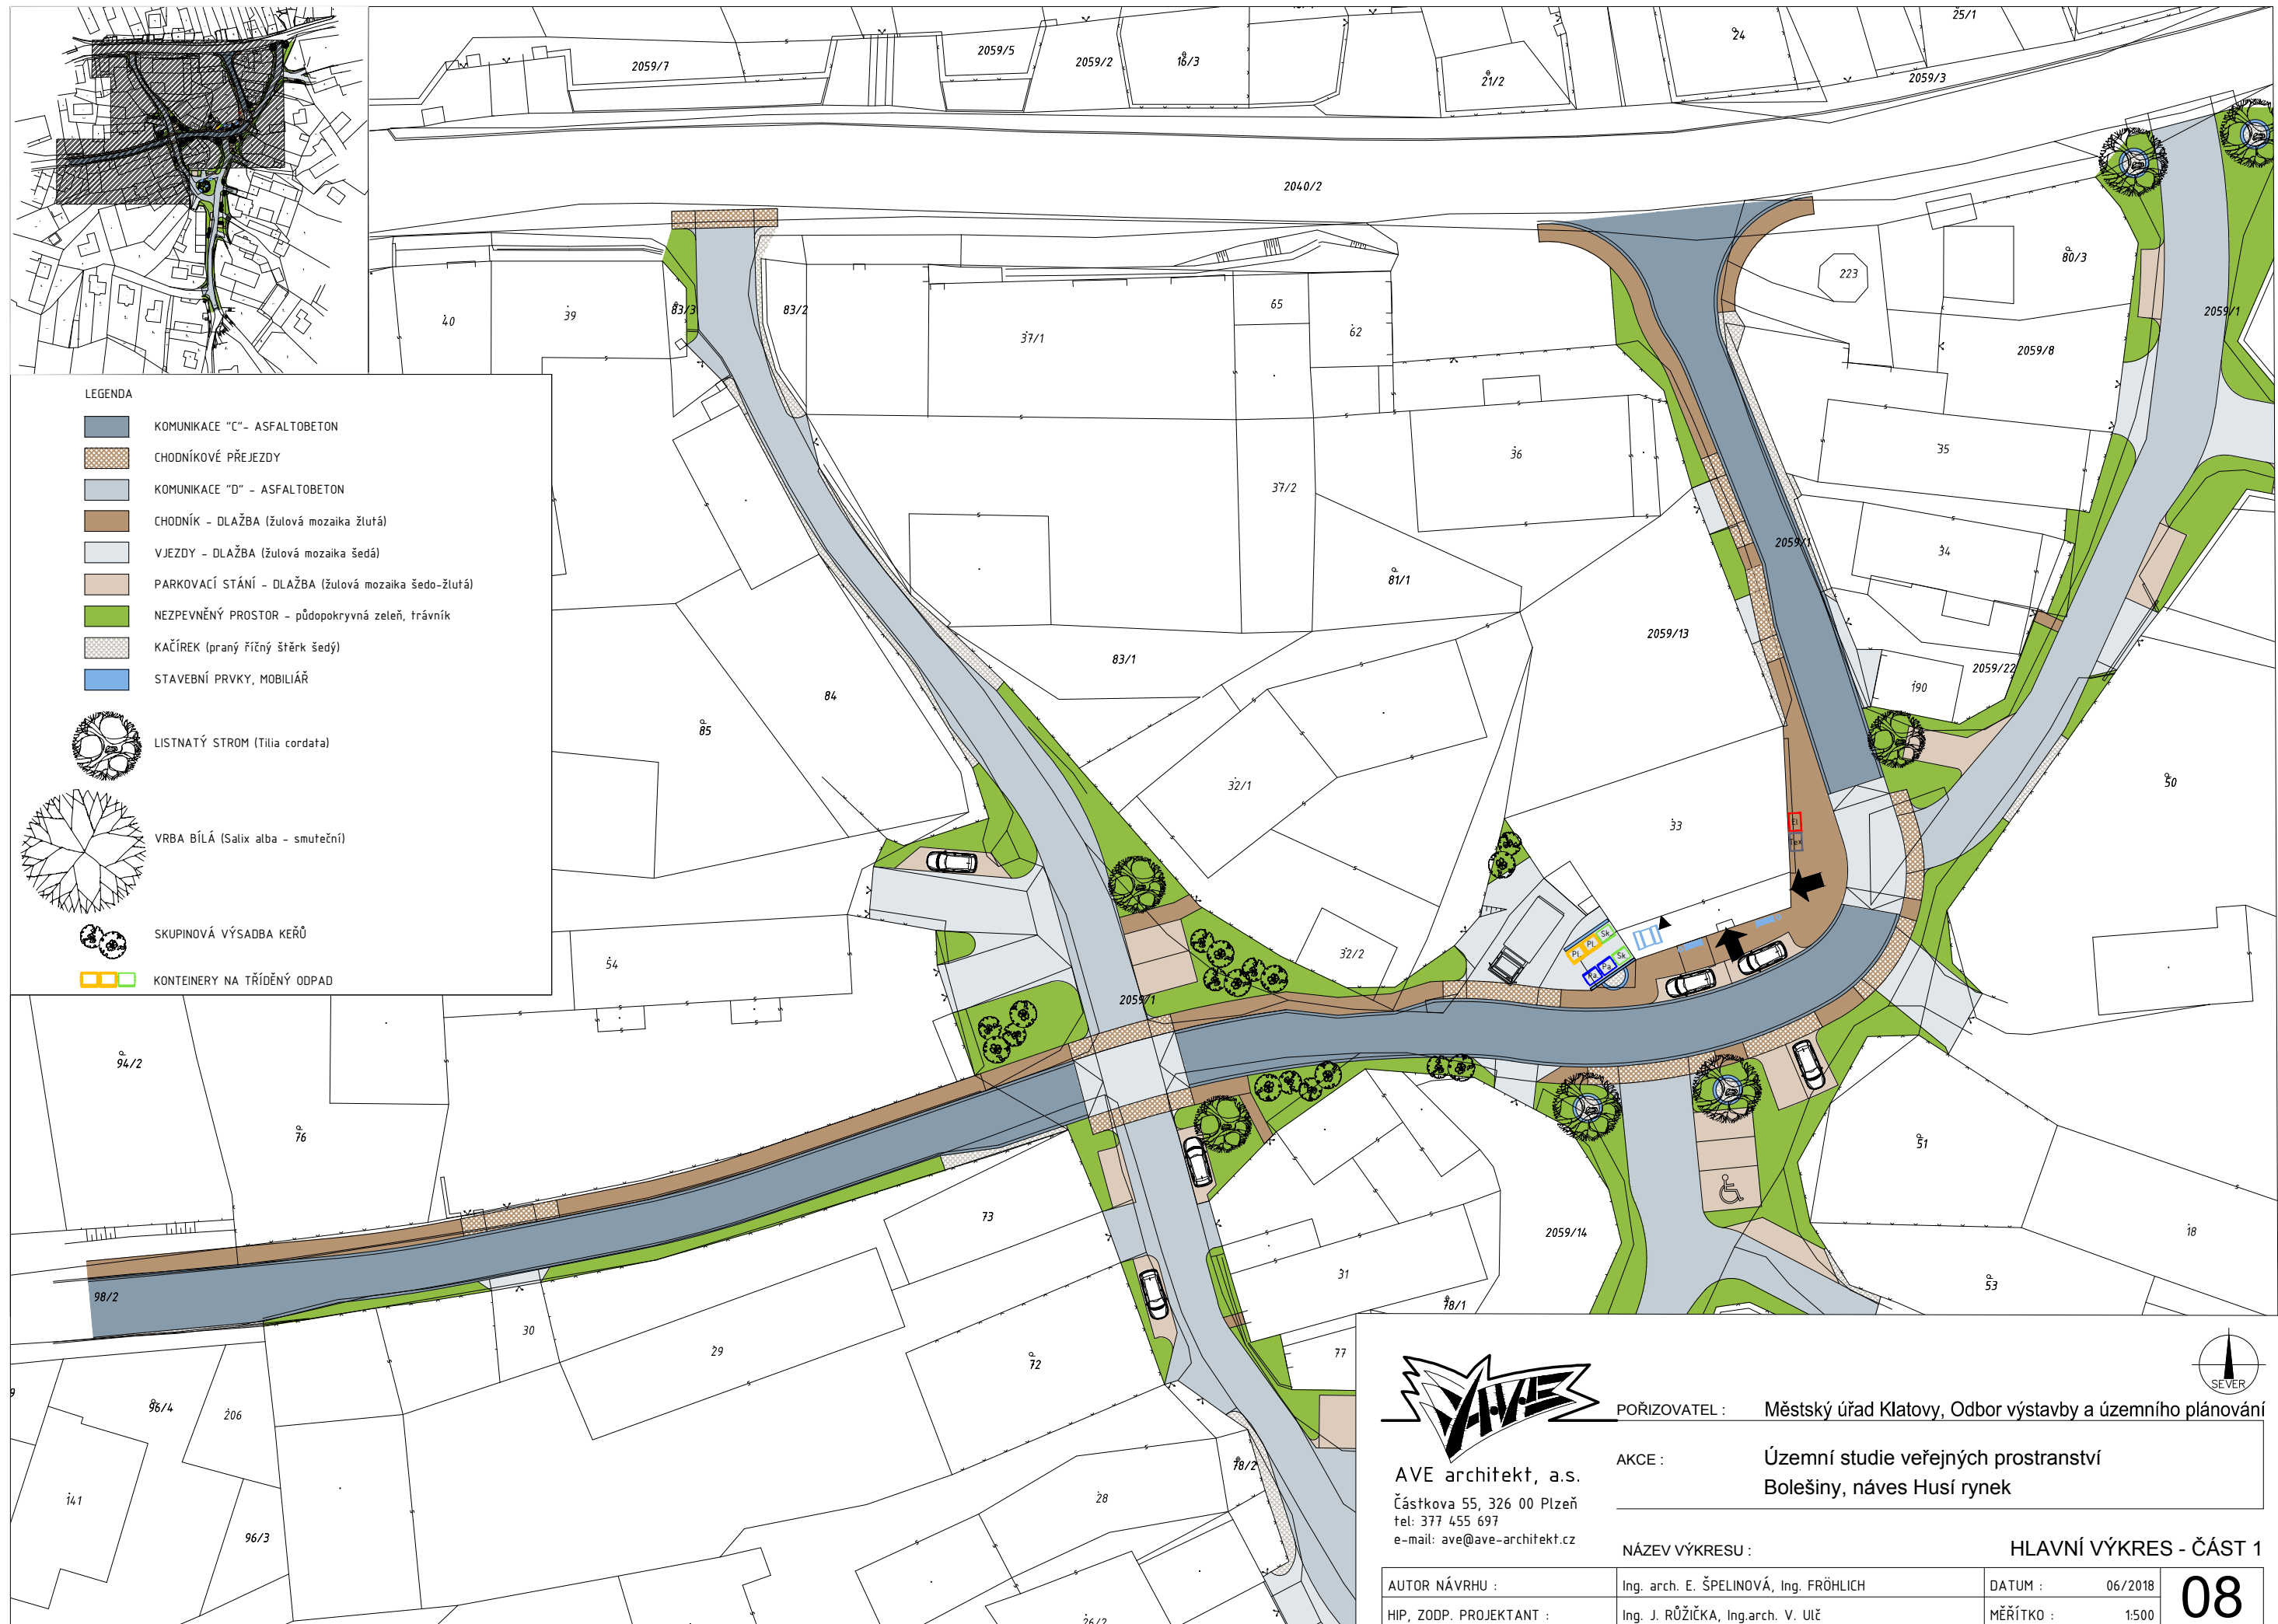


CELKOVÝ VÝKRES

AUTOR NÁVRHU :	Ing. arch. E. ŠPELINOVÁ, Ing. FRÖHLICH	DATUM :	06/2018	07
HIP, ZODP. PROJEKTANT :	Ing. J. RŮŽIČKA, Ing.arch. V. Ulč	MĚŘÍTKO :	1:1000	






LEGENDA

-  KOMUNIKACE "C" - ASFALTOBETON
-  CHODNÍKOVÉ PŘEJEZDY
-  KOMUNIKACE "D" - ASFALTOBETON
-  CHODNÍK - DLAŽBA (žulová mozaika žlutá)
-  VJEZDY - DLAŽBA (žulová mozaika šedá)
-  PARKOVACÍ STÁNÍ - DLAŽBA (žulová mozaika šedo-žlutá)
-  NEZPEVNĚNÝ PROSTOR - půdopokryvná zeleň, trávník
-  KAČÍREK (praný říčný štěrtek šedý)
-  STAVEBNÍ PRVKY, MOBILIÁŘ

 LISTNATÝ STROM (Tilia cordata)

 VRBA BÍLÁ (Salix alba - smuteční)

 SKUPINOVÁ VÝSADBA KEŘŮ

 KONTEINERY NA TRÍDĚNÝ ODPAD




AVE architekt, a.s.
 Částkova 55, 326 00 Plzeň
 tel: 377 455 697
 e-mail: ave@ave-architekt.cz

POŘIZOVATEL : Městský úřad Klatovy, Odbor výstavby a územního plánování







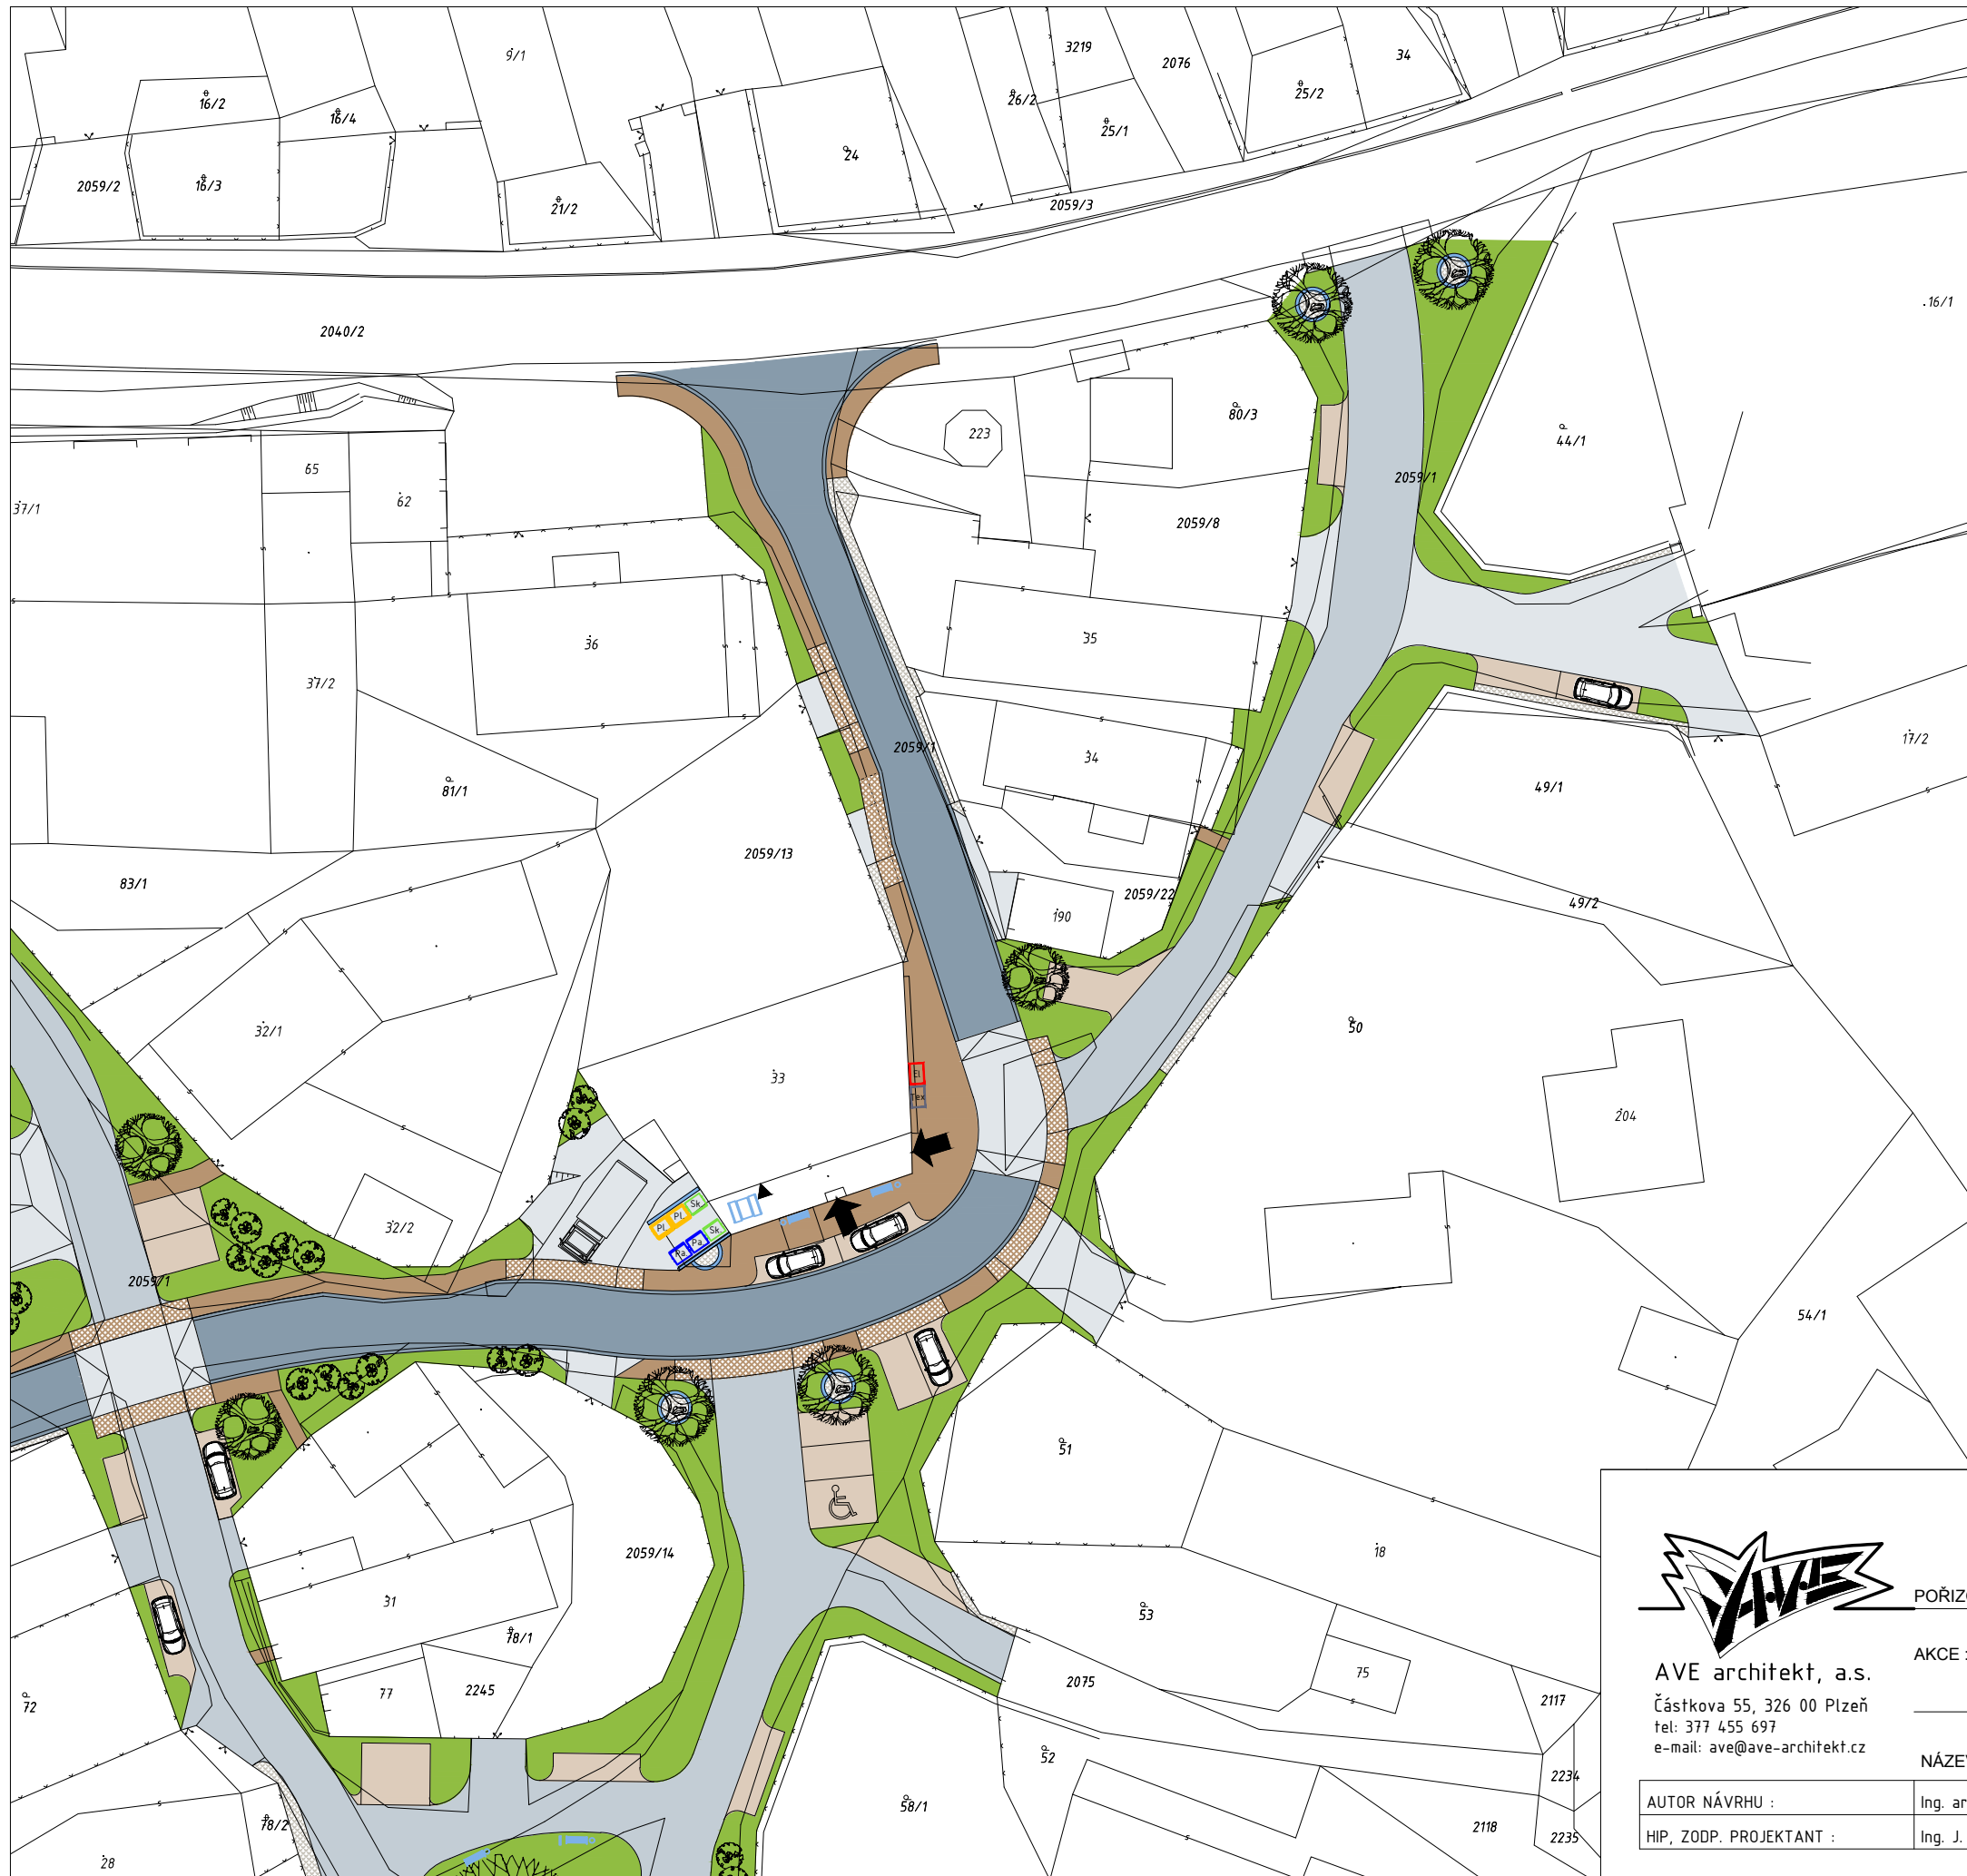





AKCE : Územní studie veřejných prostranství
 Bolešiny, náves Husí rynek

NÁZEV VÝKRESU : Hlavní výkres - část 1

AUTOR NÁVRHU :	Ing. arch. E. ŠPELINOVÁ, Ing. FRÖHLICH	DATUM :	06/2018	08
HIP, ZODP. PROJEKTANT :	Ing. J. RŮŽIČKA, Ing.arch. V. ULČ	MĚŘÍTKO :	1:500	



LEGENDA

-  KOMUNIKACE "C" - ASFALTOBETON
-  CHODNÍKOVÉ PŘEJZDY
-  KOMUNIKACE "D" - ASFALTOBETON
-  CHODNÍK - DLAŽBA (žlutá mozaika žlutá)
-  VJEZDY - DLAŽBA (žlutá mozaika šedá)
-  PARKOVACÍ STÁNÍ - DLAŽBA (žlutá mozaika šedo-žlutá)
-  NEZPEVNĚNÝ PROSTOR - půdopokryvná zeleň, trávník
-  KAČÍREK (praný říční štěrček šedý)
-  STAVEBNÍ PRVKY, MOBILIÁŘ
-  LISTNATÝ STROM (Tilia cordata)
-  VRBA BÍLÁ (Salix alba - smuteční)
-  SKUPINOVÁ VÝSADBA KEŘŮ
-  KONTEINERY NA TŘÍDĚNÝ ODPAD



AVE architekt, a.s.
 Částkova 55, 326 00 Plzeň
 tel: 377 455 697
 e-mail: ave@ave-architekt.cz

POŘIZOVATEL : Městský úřad Klatovy, Odbor výstavby a územního plánování

AKCE : Územní studie veřejných prostranství
 Bolešiny, náves Husí rynek

NÁZEV VÝKRESU :


HLAVNÍ VÝKRES - ČÁST 2

AUTOR NÁVRHU :	Ing. arch. E. ŠPELINOVÁ, Ing. FRÖHLICH	DATUM :	06/2018	09
HIP, ZODP. PROJEKTANT :	Ing. J. RŮŽIČKA, Ing. arch. V. ULČ	MĚŘÍTKO :	1:500	






LEGENDA

-  KOMUNIKACE "C" - ASFALTOBETON
-  CHODNÍKOVÉ PŘEJEZDY
-  KOMUNIKACE "D" - ASFALTOBETON
-  CHODNÍK - DLAŽBA (žlutá mozaika žlutá)
-  VJEZDY - DLAŽBA (žlutá mozaika šedá)
-  PARKOVACÍ STÁNÍ - DLAŽBA (žlutá mozaika šedá)
-  NEZPEVNĚNÝ PROSTOR - půdopokryvná zeleň, trá
-  KACÍREK (praný říční štěrk šedý)
-  STAVEBNÍ PRVKY, MOBILIÁŘ



LISTNATÝ STROM (Tilia cordata)

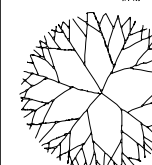

VRBA BÍLÁ (Salix alba - smuteční)



SKUPINOVÁ VÝSADBA KEŘŮ



KONTEINERY NA TŘÍDĚNÝ ODPAD



POŘIZOVATEL : Městský úřad Klatovy, Odbor výstavby a územního plánování

AVE architekt, a.s.
 Částkova 55, 326 00 Plzeň
 tel: 377 455 697
 e-mail: ave@ave-architekt.cz


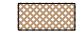





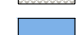

AKCE : Územní studie veřejných prostranství
 Bolešiny, náves Husí rynek

NÁZEV VÝKRESU :

HLAVNÍ VÝKRES - ČÁST 3


AUTOR NÁVRHU :	Ing. arch. E. ŠPELINOVÁ, Ing. FRÖHLICH	DATUM :	06/2018	10
HIP, ZODP. PROJEKTANT :	Ing. J. RŮŽIČKA, Ing. arch. V. Ulč	MĚŘÍTKO :	1:500	

LEGENDA

-  KOMUNIKACE "C" - ASFALTOBETON
-  CHODNÍKOVÉ PŘEJEZDY
-  KOMUNIKACE "D" - ASFALTOBETON
-  CHODNÍK - DLAŽBA (žlutá mozaika žlutá)
-  VJEZDY - DLAŽBA (žlutá mozaika šedá)
-  PARKOVACÍ STÁNÍ - DLAŽBA (žlutá mozaika šedo-žlutá)
-  NEZPEVNĚNÝ PROSTOR - půdopokryvná zeleň, trávník
-  KAČÍREK (praný říční štěrček šedý)
-  STAVEBNÍ PRVKY, MOBILIÁŘ



LISTNATÝ STROM (Tilia cordata)

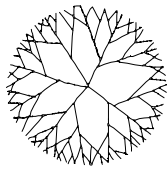

VRBA BÍLÁ (Salix alba - smuteční)


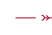

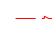




SKUPINOVÁ VÝSADBA KEŘŮ




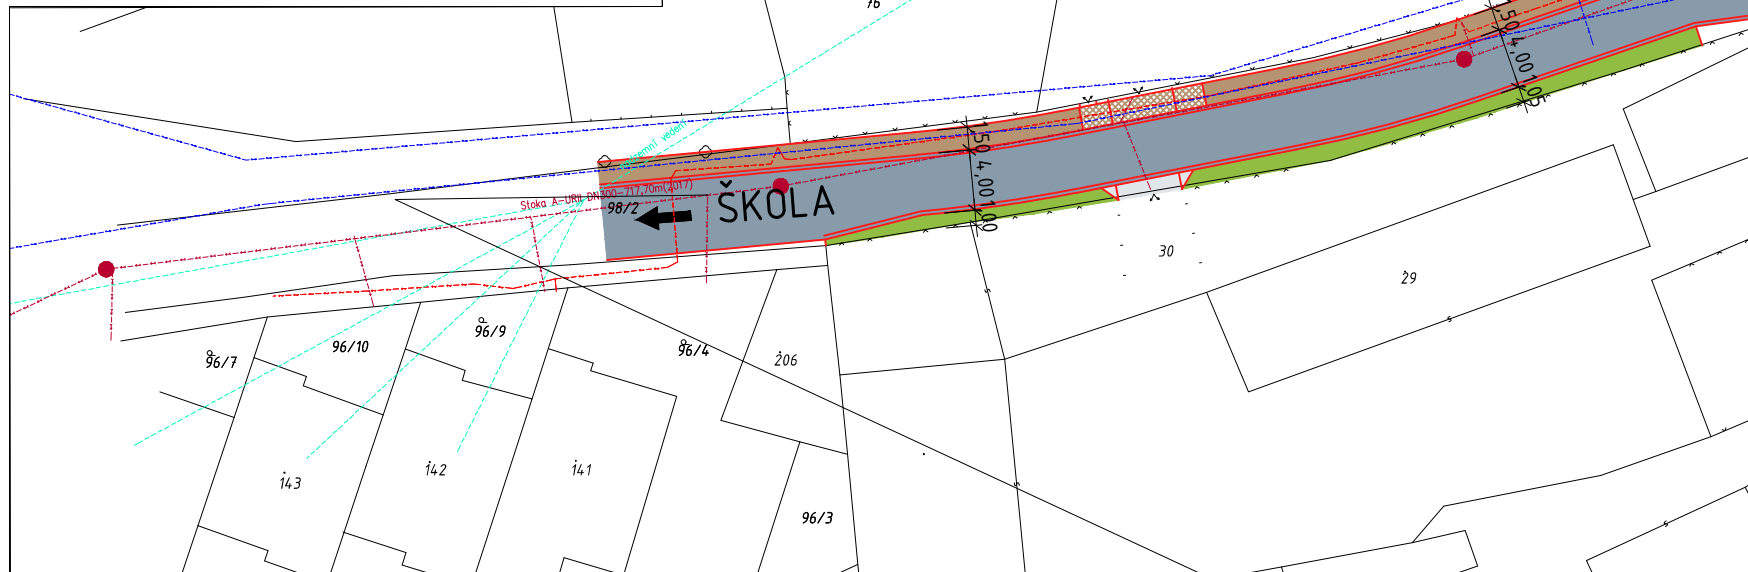
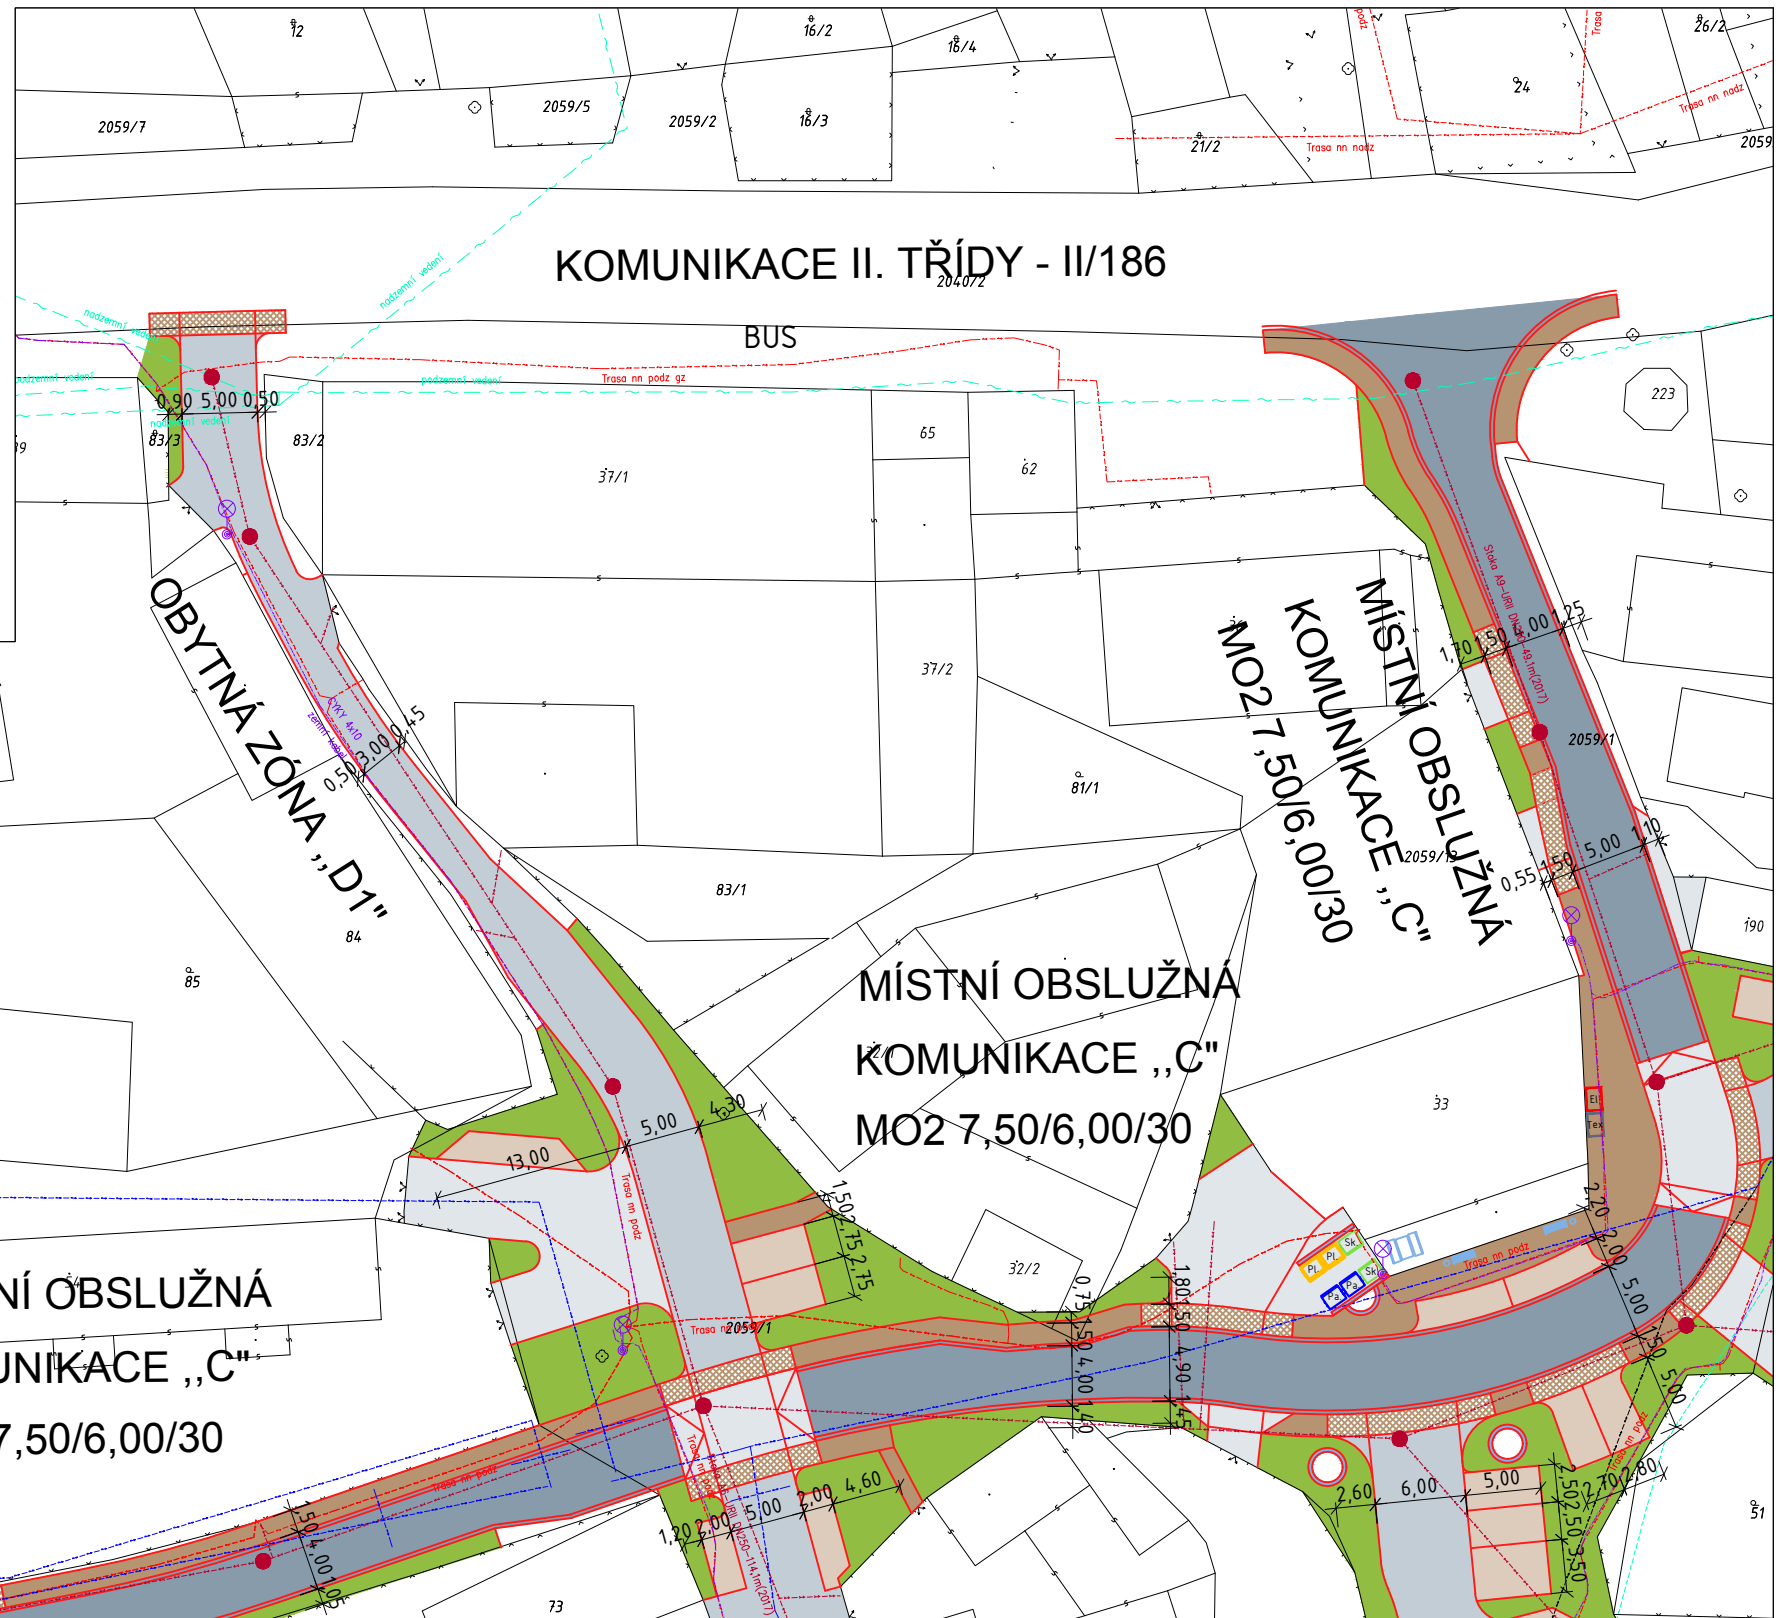
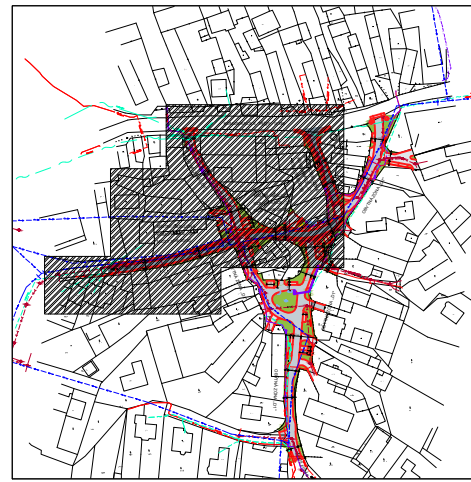
KONTEINERY NA TŘÍDĚNÝ ODPAD

STÁVAJÍCÍ PODZEMNÍ A NADZEMNÍ INŽENÝRSKÉ SÍTĚ

-  KANALIZACE SPLAŠKOVÁ
-  KANALIZACE DEŠŤOVÁ
-  VODOVOD
-  PODZEMNÍ EL. KABEL NN
-  PODZEMNÍ KABEL VEŘEJNÉHO OSVĚTLENÍ
-  PODZEMNÍ SÍŤ ELEKTRONICKÝCH KOMUNIKACÍ (CETIN)

NAVRŽENÉ PODZEMNÍ INŽENÝRSKÉ SÍTĚ

-  PODZEMNÍ KABEL VEŘEJNÉHO OSVĚTLENÍ



AVE architekt, a.s.
 Částkova 55, 326 00 Plzeň
 tel: 377 455 697
 e-mail: ave@ave-architekt.cz

POŘIZOVATEL: Městský úřad Klatovy, Odbor výstavby a územního plánování

AKCE: Územní studie veřejných prostranství
 Bolešiny, náves Husí rynek


NÁZEV VÝKRESU: KOORDINAČNÍ VÝKRES VEŘEJNÝCH PROSTRANSTVÍ - ČÁST 1

AUTOR NÁVRHU :	Ing. arch. E. ŠPELINOVÁ, Ing. FRÖHLICH	DATUM :	06/2018
HIP, ZODP. PROJEKTANT :	Ing. J. RŮŽIČKA, Ing. arch. V. UČ	MĚŘÍTKO :	1:500



SEVER

11

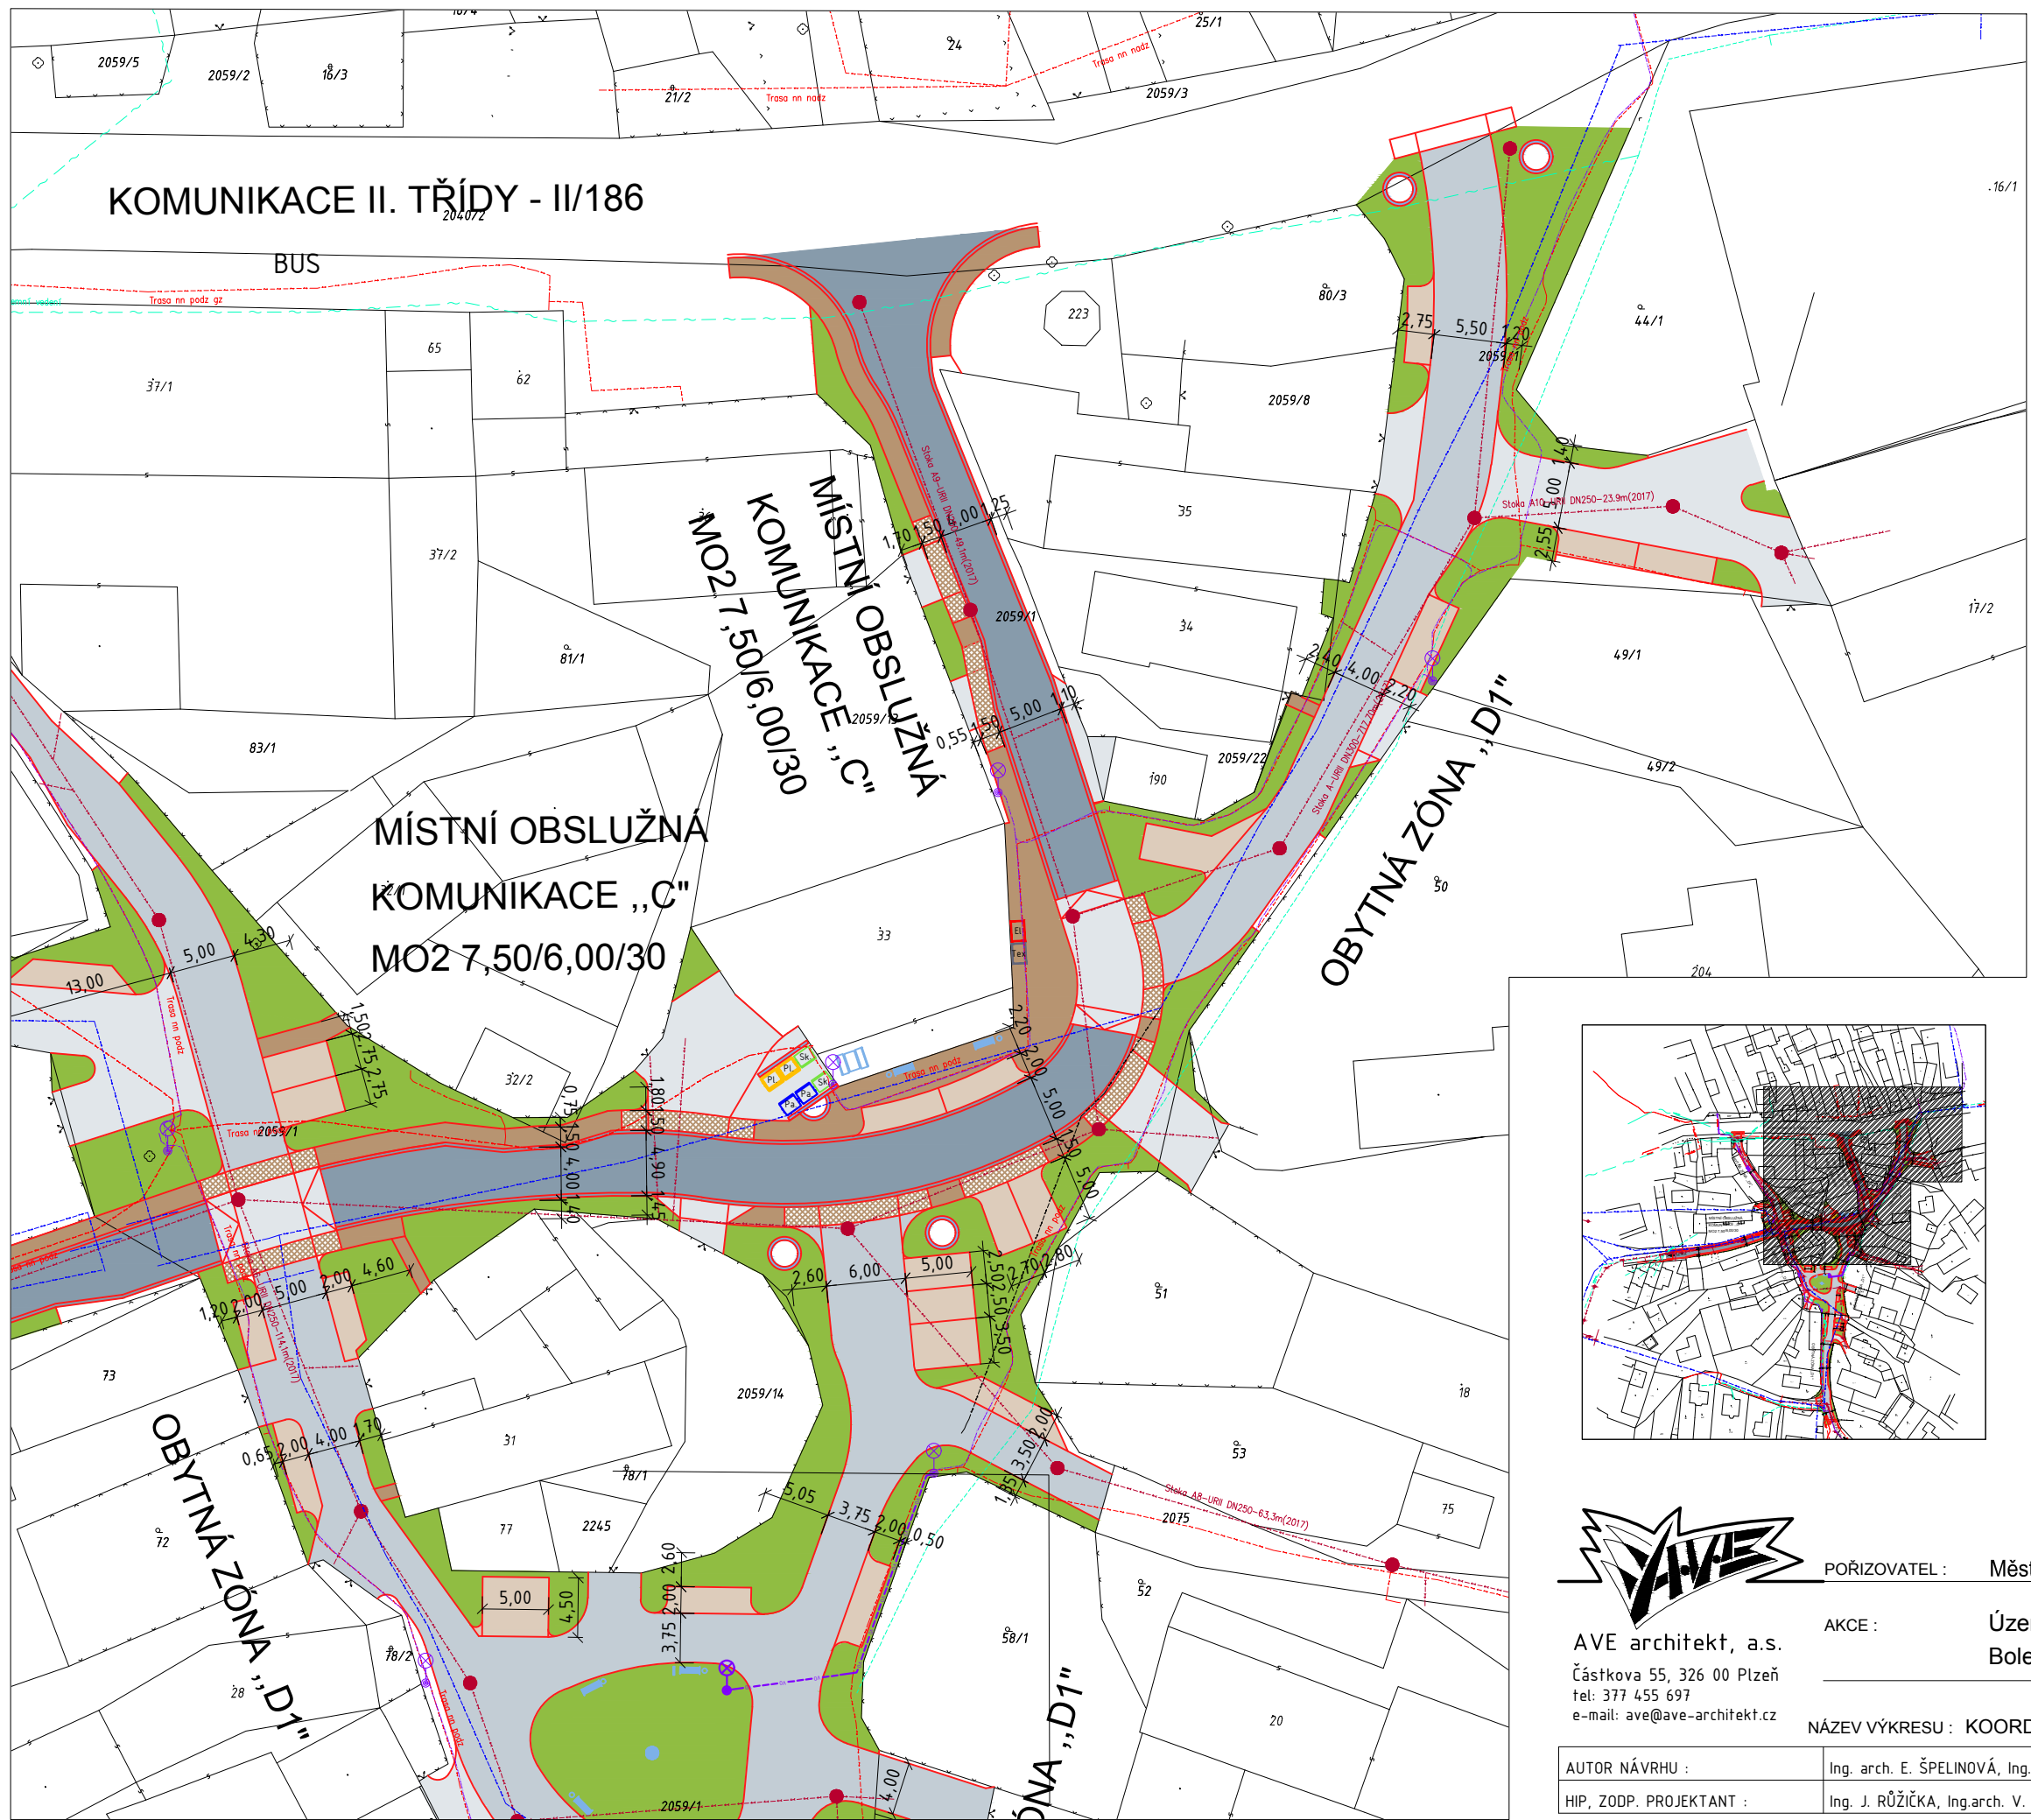


- LEGENDA**
- KOMUNIKACE "C" - ASFALTOBETON
 - CHODNÍKOVÉ PŘEJEZDY
 - KOMUNIKACE "D" - ASFALTOBETON
 - CHODNÍK - DLAŽBA (žlutá mozaika žlutá)
 - VJEZDY - DLAŽBA (žlutá mozaika šedá)
 - PARKOVACÍ STÁNÍ - DLAŽBA (žlutá mozaika šedo-žlutá)
 - NEZPEVNĚNÝ PROSTOR - půdopokryvná zeleň, trávník
 - KAČÍREK (praný říčný štěrk šedý)
 - STAVEBNÍ PRVKY, MOBILIÁŘ
 - LISTNATÝ STROM (Tilia cordata)
 - VRBA BÍLÁ (Salix alba - smuteční)
 - SKUPINOVÁ VÝSADBA KEŘŮ
 - KONTEINERY NA TŘÍDĚNÝ ODPAD

STÁVAJÍCÍ PODZEMNÍ A NADZEMNÍ INŽENÝRSKÉ SÍTĚ

- KANALIZACE SPLAŠKOVÁ
- KANALIZACE DEŠŤOVÁ
- VODOVOD
- PODZEMNÍ EL. KABEL NN
- PODZEMNÍ KABEL VEŘEJNÉHO OSVĚTLENÍ
- PODZEMNÍ SÍŤ ELEKTRONICKÝCH KOMUNIKACÍ (CETIN)

NAVRŽENÉ PODZEMNÍ INŽENÝRSKÉ SÍTĚ

- PODZEMNÍ KABEL VEŘEJNÉHO OSVĚTLENÍ

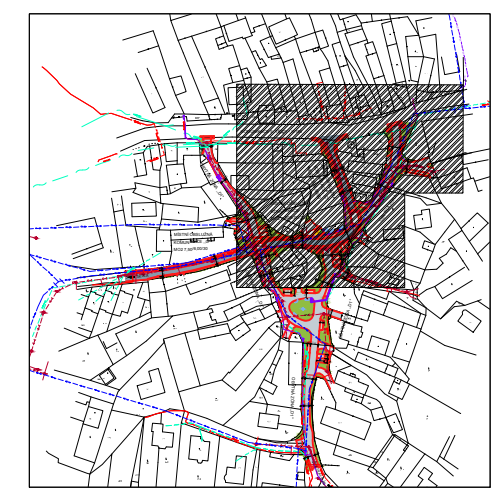

AVE architekt, a.s.
 Částkova 55, 326 00 Plzeň
 tel: 377 455 697
 e-mail: ave@ave-architekt.cz


POŘIZOVATEL : Městský úřad Klatovy, Odbor výstavby a územního plánování

AKCE : Územní studie veřejných prostranství
 Bolešiny, náves Husí rynek

NÁZEV VÝKRESU : KOORDINAČNÍ VÝKRES VEŘEJNÝCH PROSTRANSTVÍ - ČÁST 2

AUTOR NÁVRHU :	Ing. arch. E. ŠPELINOVÁ, Ing. FRÖHLICH	DATUM :	06/2018
HIP, ZODP. PROJEKTANT :	Ing. J. RŮŽIČKA, Ing. arch. V. ULČ	MĚŘÍTKO :	1:500

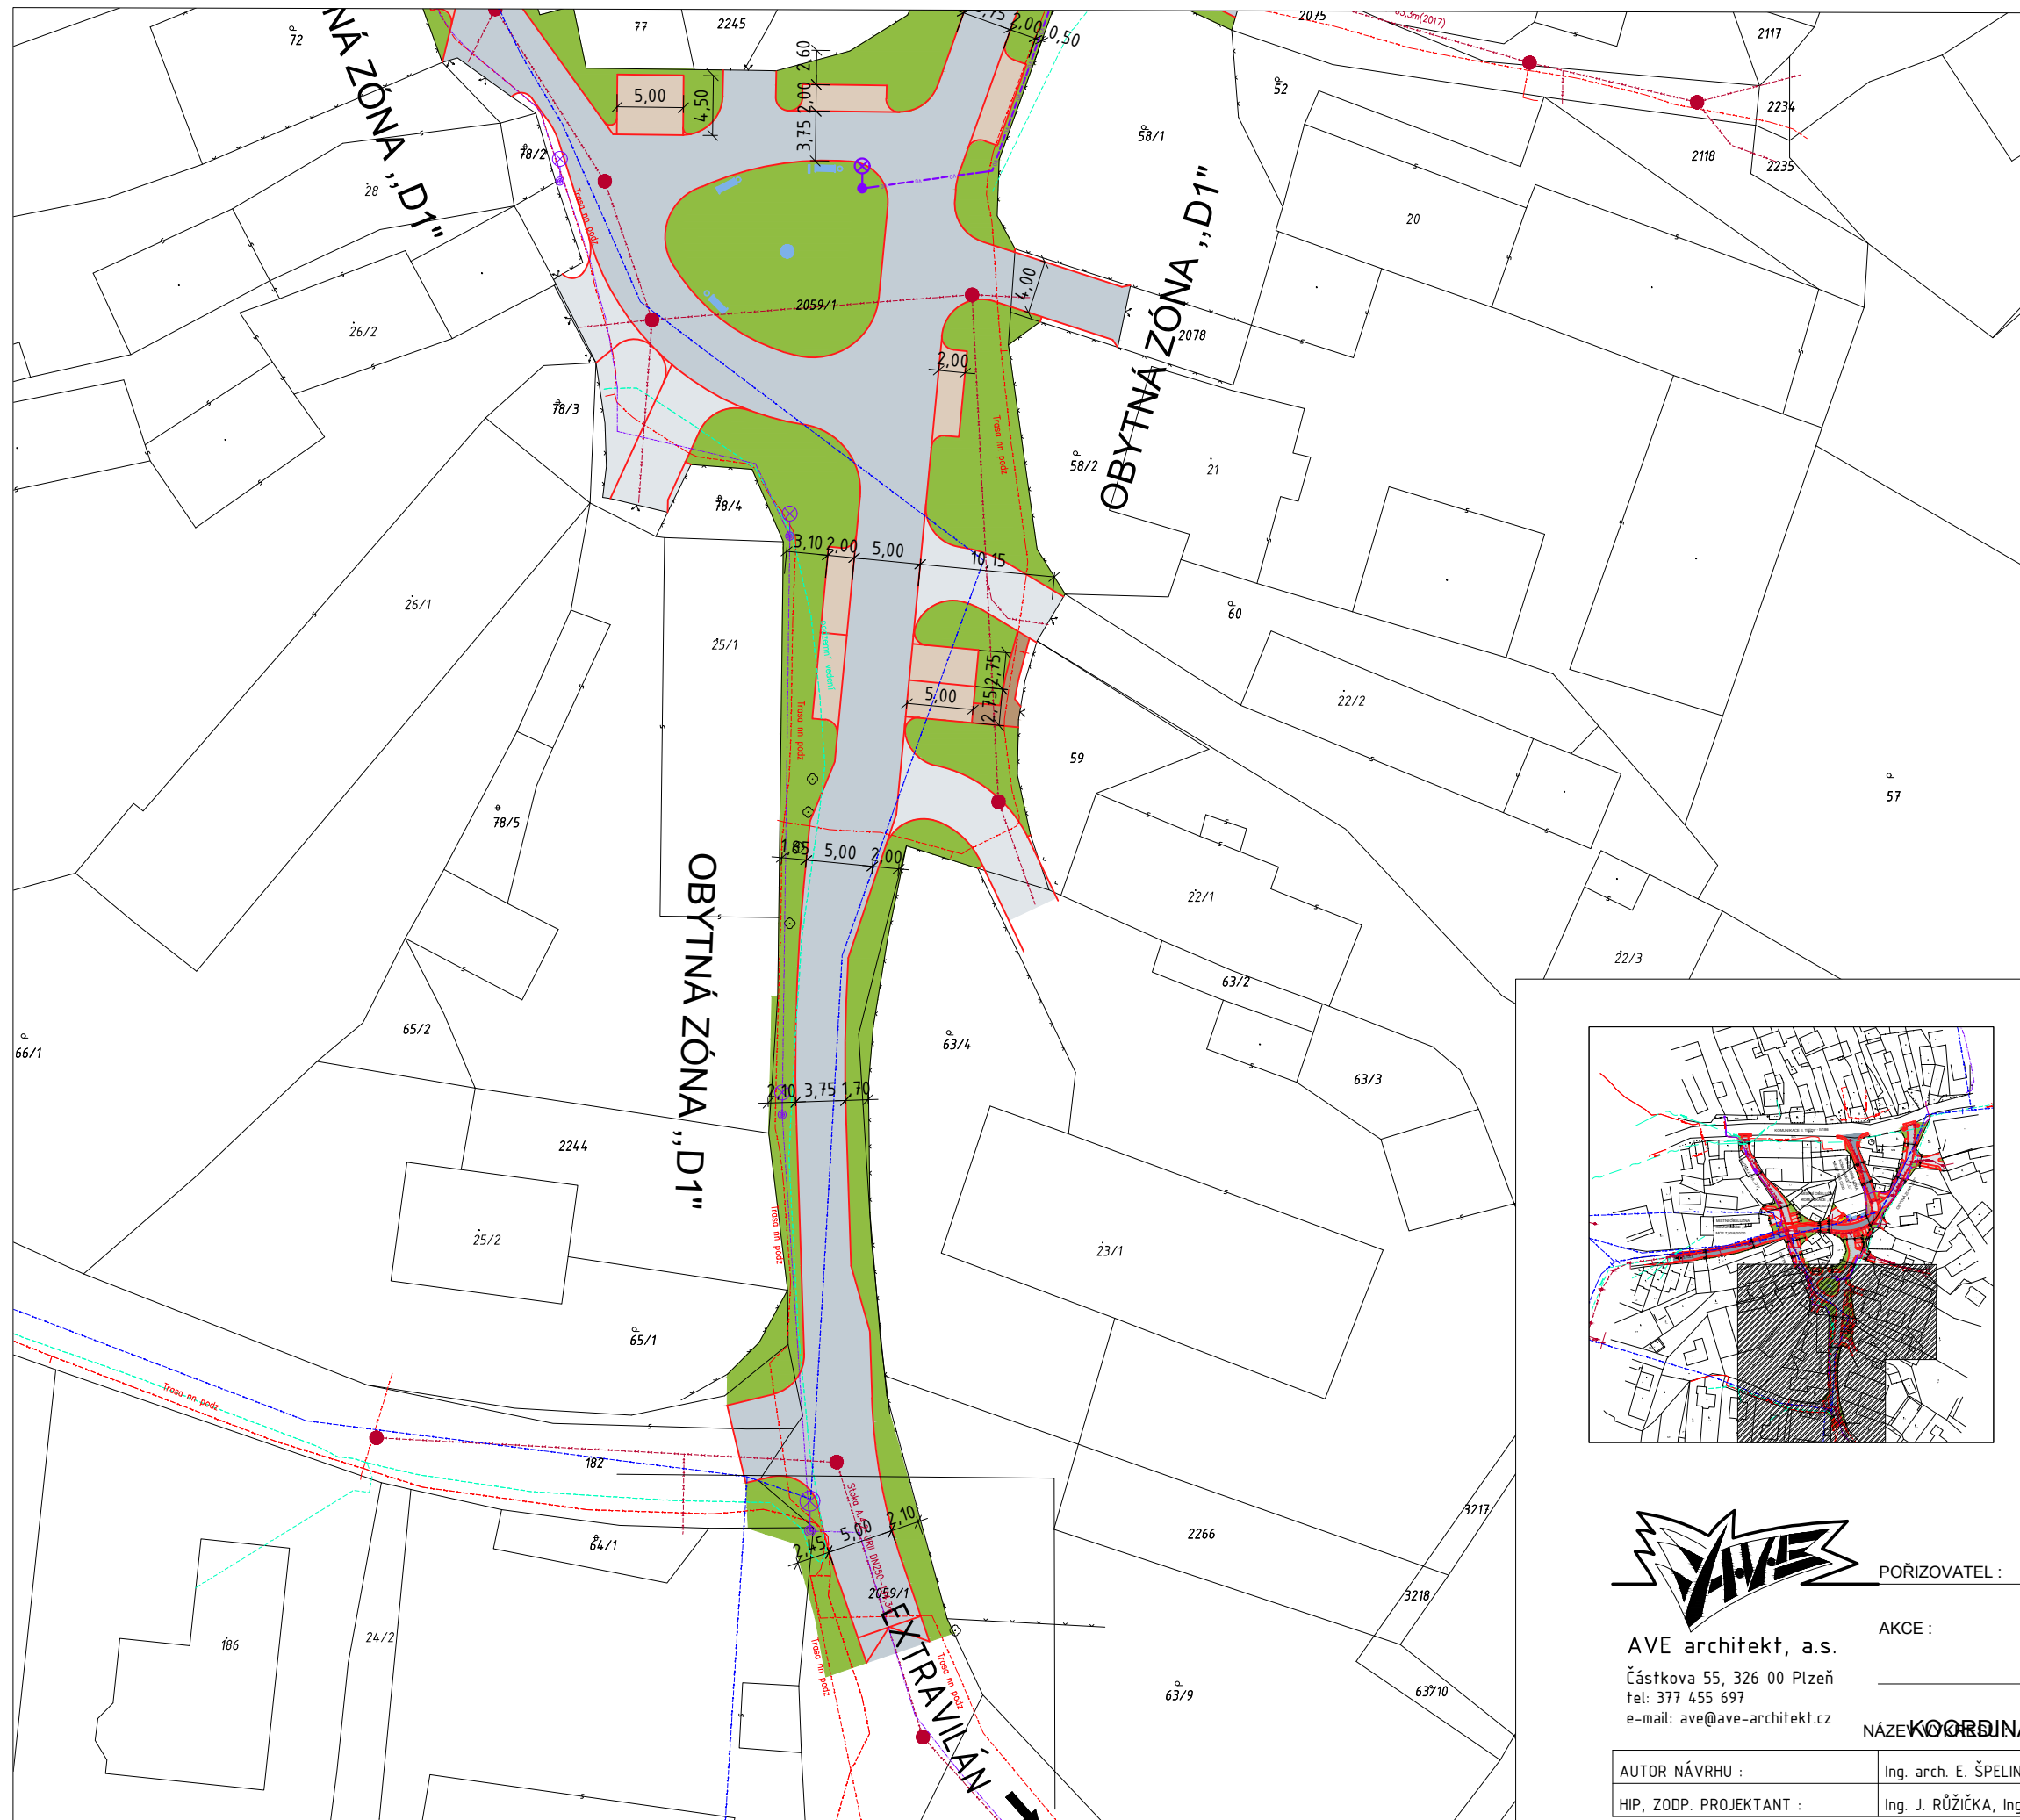


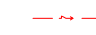







LEGENDA


-  KOMUNIKACE "C" - ASFALTOBETON
-  CHODNÍKOVÉ PŘEJEZDY
-  KOMUNIKACE "D" - ASFALTOBETON
-  CHODNÍK - DLAŽBA (žlutá mozaika žlutá)
-  VJEZDY - DLAŽBA (žlutá mozaika šedá)
-  PARKOVACÍ STÁNÍ - DLAŽBA (žlutá mozaika šedo-žlutá)
-  NEZPEVNĚNÝ PROSTOR - půdopokryvná zeleň, trávník
-  KAČÍREK (praný řízný štěrk šedý)
-  STAVEBNÍ PRVKY, MOBILIÁŘ
-  LISTNATÝ STROM (Tilia cordata)
-  VRBA BÍLÁ (Salix alba - smuteční)
-  SKUPINOVÁ VÝSADBA KEŘŮ
-  KONTEINERY NA TRÍDĚNÝ ODPAD

STÁVAJÍCÍ PODZEMNÍ A NADZEMNÍ INŽENÝRSKÉ SÍTĚ

-  KANALIZACE SPLAŠKOVÁ
-  KANALIZACE DEŠŤOVÁ
-  VODOVOD
-  PODZEMNÍ EL. KABEL NN
-  PODZEMNÍ KABEL VEŘEJNÉHO OSVĚTLENÍ
-  PODZEMNÍ SÍŤ ELEKTRONICKÝCH KOMUNIKACÍ (CETIN)

NAVRŽENÉ PODZEMNÍ INŽENÝRSKÉ SÍTĚ

-  PODZEMNÍ KABEL VEŘEJNÉHO OSVĚTLENÍ

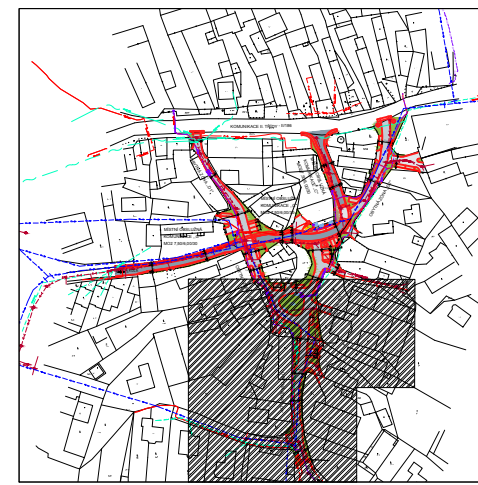



AVE architekt, a.s.
 Částkova 55, 326 00 Plzeň
 tel: 377 455 697
 e-mail: ave@ave-architekt.cz

POŘIZOVATEL : Městský úřad Klatovy, Odbor výstavby a územního plánování

AKCE : Územní studie veřejných prostranství
 Bolešiny, náves Husí rynek

NÁZEV KORDINAČNÍ VÝKRES VEŘEJNÝCH PROSTRANSTVÍ - ČÁST 3

AUTOR NÁVRHU :	Ing. arch. E. ŠPELINOVÁ, Ing. FRÖHLICH	DATUM :	06/2018
HIP, ZODP. PROJEKTANT :	Ing. J. RŮŽIČKA, Ing.arch. V. UIČ	MĚŘÍTKO :	1:500

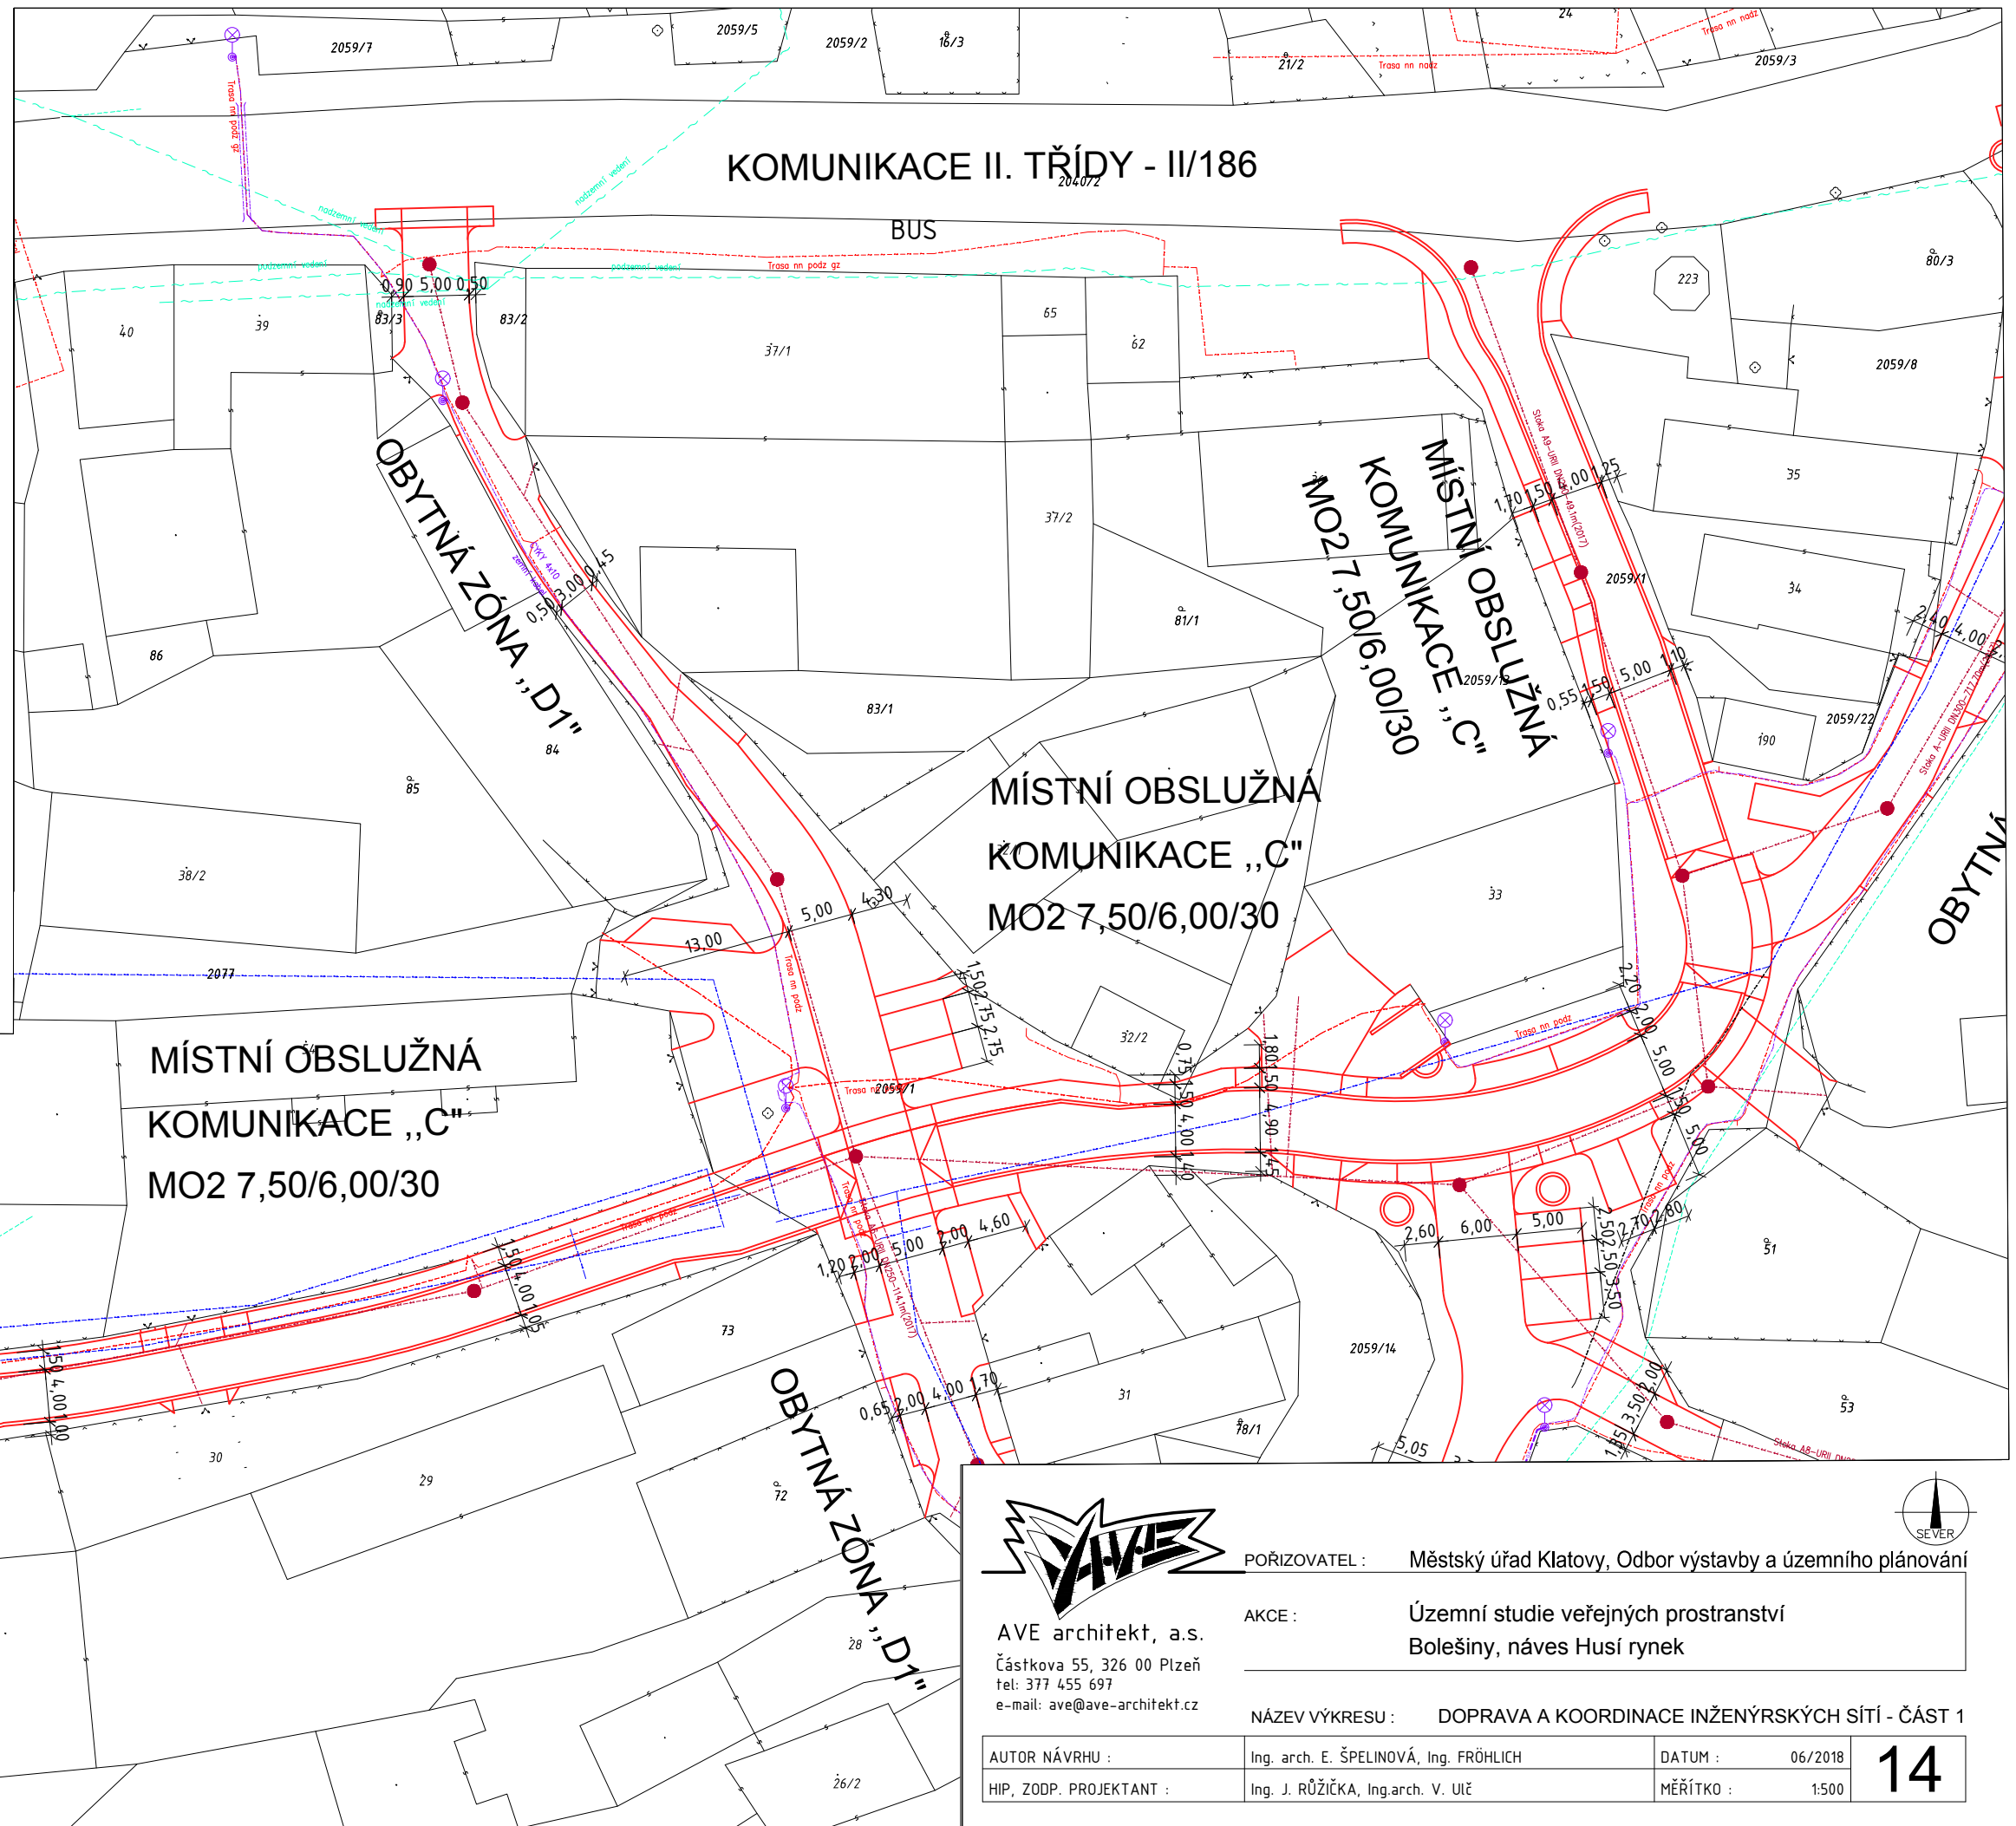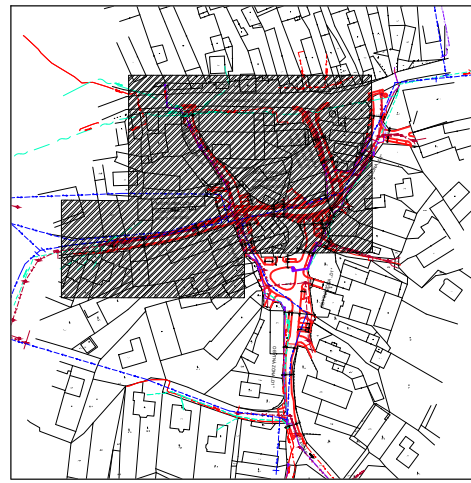

KOMUNIKACE II. TŘÍDY - II/186

BUS

OBYTNÁ ZÓNA „D1“

MÍSTNÍ OBSLUŽNÁ
KOMUNIKACE „C“
MO2 7,50/6,00/30

MÍSTNÍ OBSLUŽNÁ
KOMUNIKACE „C“
MO2 7,50/6,00/30

MÍSTNÍ OBSLUŽNÁ
KOMUNIKACE „C“
MO2 7,50/6,00/30

ŠKOLA

- STÁVAJÍCÍ PODZEMNÍ A NADZEMNÍ INŽENÝRSKÉ SÍTĚ
- KANALIZACE SPLAŠKOVÁ
 - KANALIZACE DEŠŤOVÁ
 - VODOVOD
 - PODZEMNÍ EL. KABEL NN
 - ⊕--- PODZEMNÍ KABEL VEŘEJNÉHO OSVĚTLENÍ
 - PODZEMNÍ SÍTĚ ELEKTRONICKÝCH KOMUNIKACÍ (CETIN)
- NAVRŽENÉ PODZEMNÍ INŽENÝRSKÉ SÍTĚ
- ⊕--- PODZEMNÍ KABEL VEŘEJNÉHO OSVĚTLENÍ



POŘIZOVATEL : Městský úřad Klatovy, Odbor výstavby a územního plánování



AKCE : Územní studie veřejných prostranství
Bolešiny, náves Husí rynek

AVE architekt, a.s.
Částkova 55, 326 00 Plzeň
tel: 377 455 697
e-mail: ave@ave-architekt.cz

NÁZEV VÝKRESU : DOPRAVA A KOORDINACE INŽENÝRSKÝCH SÍTÍ - ČÁST 1

AUTOR NÁVRHU :	Ing. arch. E. ŠPELINOVÁ, Ing. FRÖHLICH	DATUM :	06/2018
HIP, ZODP. PROJEKTANT :	Ing. J. RŮŽIČKA, Ing.arch. V. ULČ	MĚŘÍTKO :	1:500



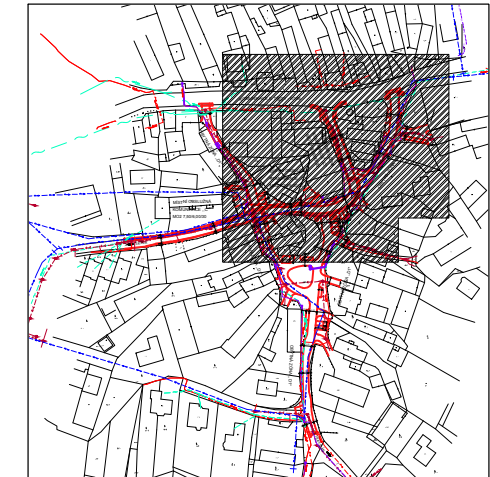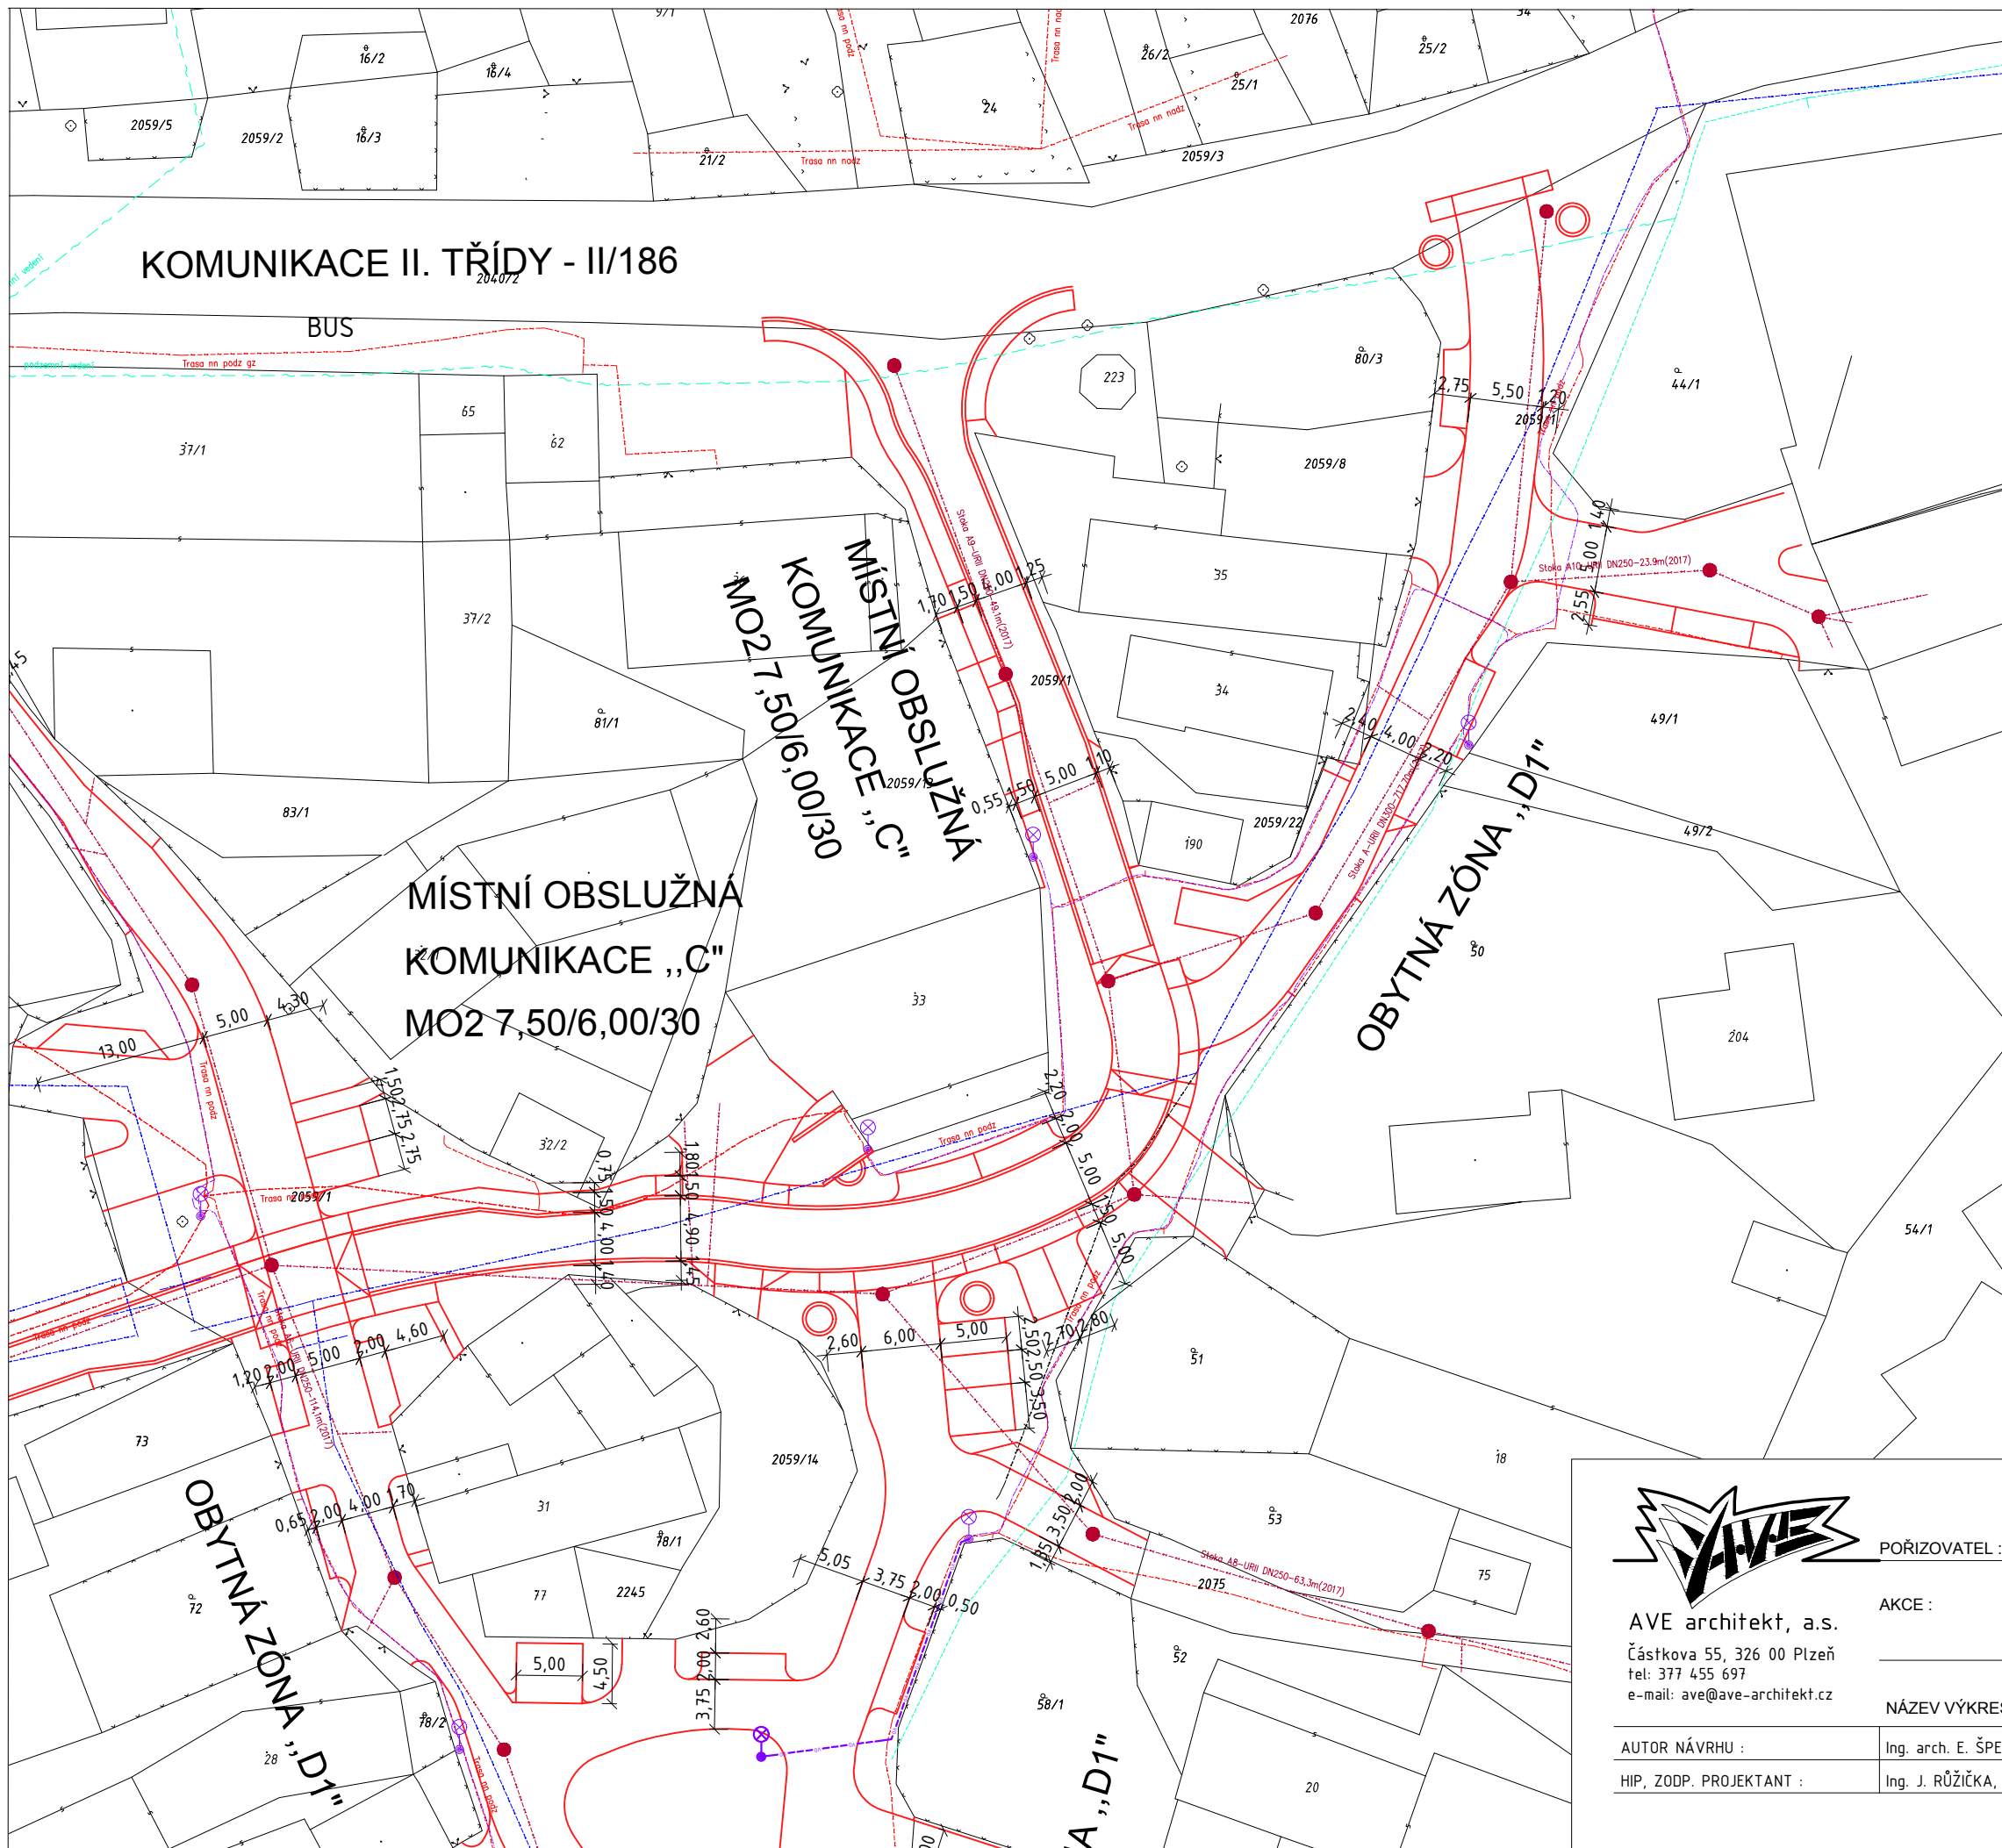

STÁVAJÍCÍ PODZEMNÍ A NADZEMNÍ INŽENÝRSKÉ SÍTĚ

- KANALIZACE SPLAŠKOVÁ
- KANALIZACE DEŠŤOVÁ
- VODOVOD
- PODZEMNÍ EL. KABEL NN
- PODZEMNÍ KABEL VEŘEJNÉHO OSVĚTLENÍ
- PODZEMNÍ SÍTĚ ELEKTRONICKÝCH KOMUNIKACÍ (CETIN)

NAVRŽENÉ PODZEMNÍ INŽENÝRSKÉ SÍTĚ

- PODZEMNÍ KABEL VEŘEJNÉHO OSVĚTLENÍ



POŘIZOVATEL : Městský úřad Klatovy, Odbor výstavby a územního plánování



AKCE : Územní studie veřejných prostranství
Bolešiny, náves Husí rynek

NÁZEV VÝKRESU : DOPRAVA A KOORDINACE INŽENÝRSKÝCH SÍTÍ - ČÁST 2

AVE architekt, a.s.
Částkova 55, 326 00 Pízeň
tel: 377 455 697
e-mail: ave@ave-architekt.cz

AUTOR NÁVRHU :	Ing. arch. E. ŠPELINOVÁ, Ing. FRÖHLICH	DATUM :	06/2018
HIP, ZODP. PROJEKTANT :	Ing. J. RŮŽIČKA, Ing. arch. V. Uř	MĚŘÍTKO :	1:500



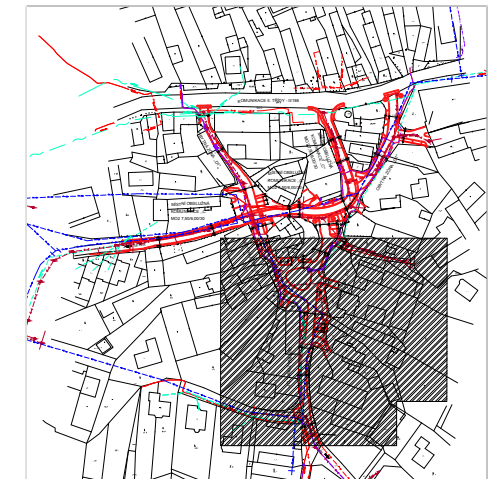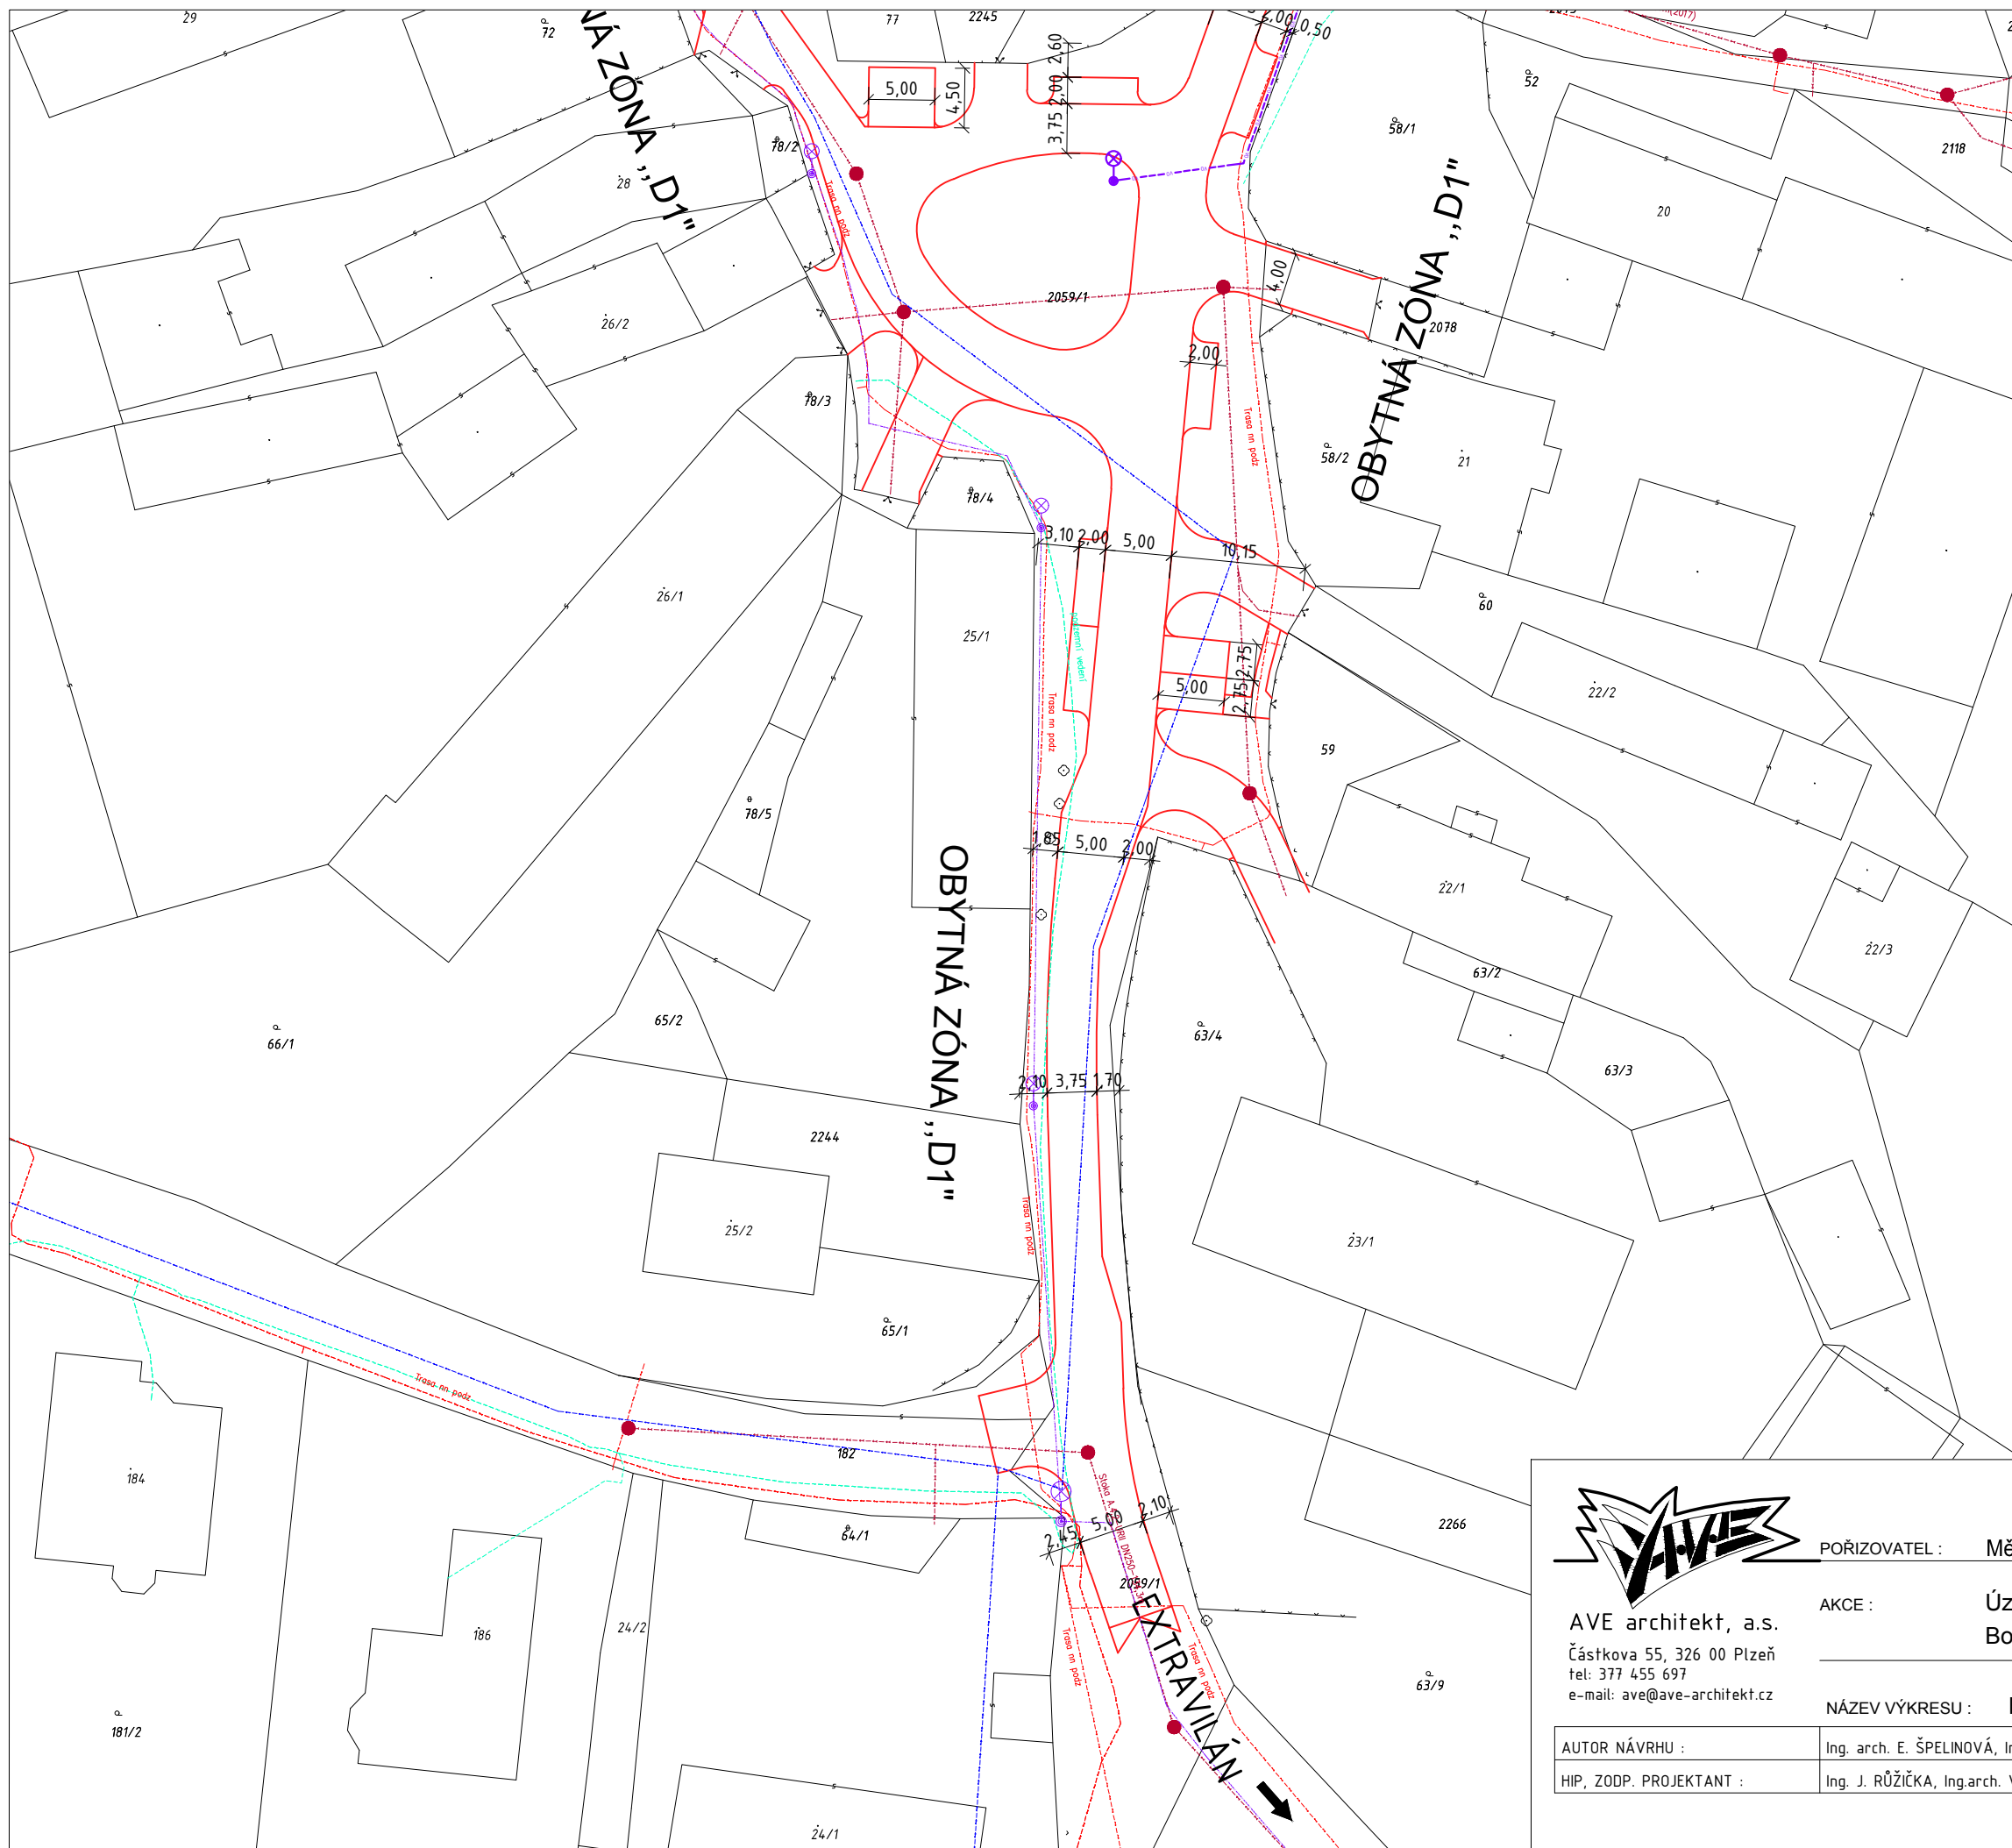

STÁVAJÍCÍ PODZEMNÍ A NADZEMNÍ INŽENÝRSKÉ SÍTĚ

- KANALIZACE SPLAŠKOVÁ
- KANALIZACE DEŠŤOVÁ
- VODOVOD
- PODZEMNÍ EL. KABEL NN
- PODZEMNÍ KABEL VEŘEJNÉHO OSVĚTLENÍ
- PODZEMNÍ SÍŤ ELEKTRONICKÝCH KOMUNIKACÍ (CETIN)

NAVRŽENÉ PODZEMNÍ INŽENÝRSKÉ SÍTĚ

- PODZEMNÍ KABEL VEŘEJNÉHO OSVĚTLENÍ



AVE architekt, a.s.
 Částkova 55, 326 00 Plzeň
 tel: 377 455 697
 e-mail: ave@ave-architekt.cz


POŘIZOVATEL : Městský úřad Klatovy, Odbor výstavby a územního plánování

AKCE : Územní studie veřejných prostranství
 Bolešiny, náves Husí rynek

NÁZEV VÝKRESU : DOPRAVA A KOORDINACE INŽENÝRSKÝCH SÍTÍ

AUTOR NÁVRHU :	Ing. arch. E. ŠPELINOVÁ, Ing. FRÖHLICH	DATUM :	06/2018	16
HIP, ZODP. PROJEKTANT :	Ing. J. RŮŽIČKA, Ing. arch. V. ULČ	MĚŘÍTKO :	1:500	



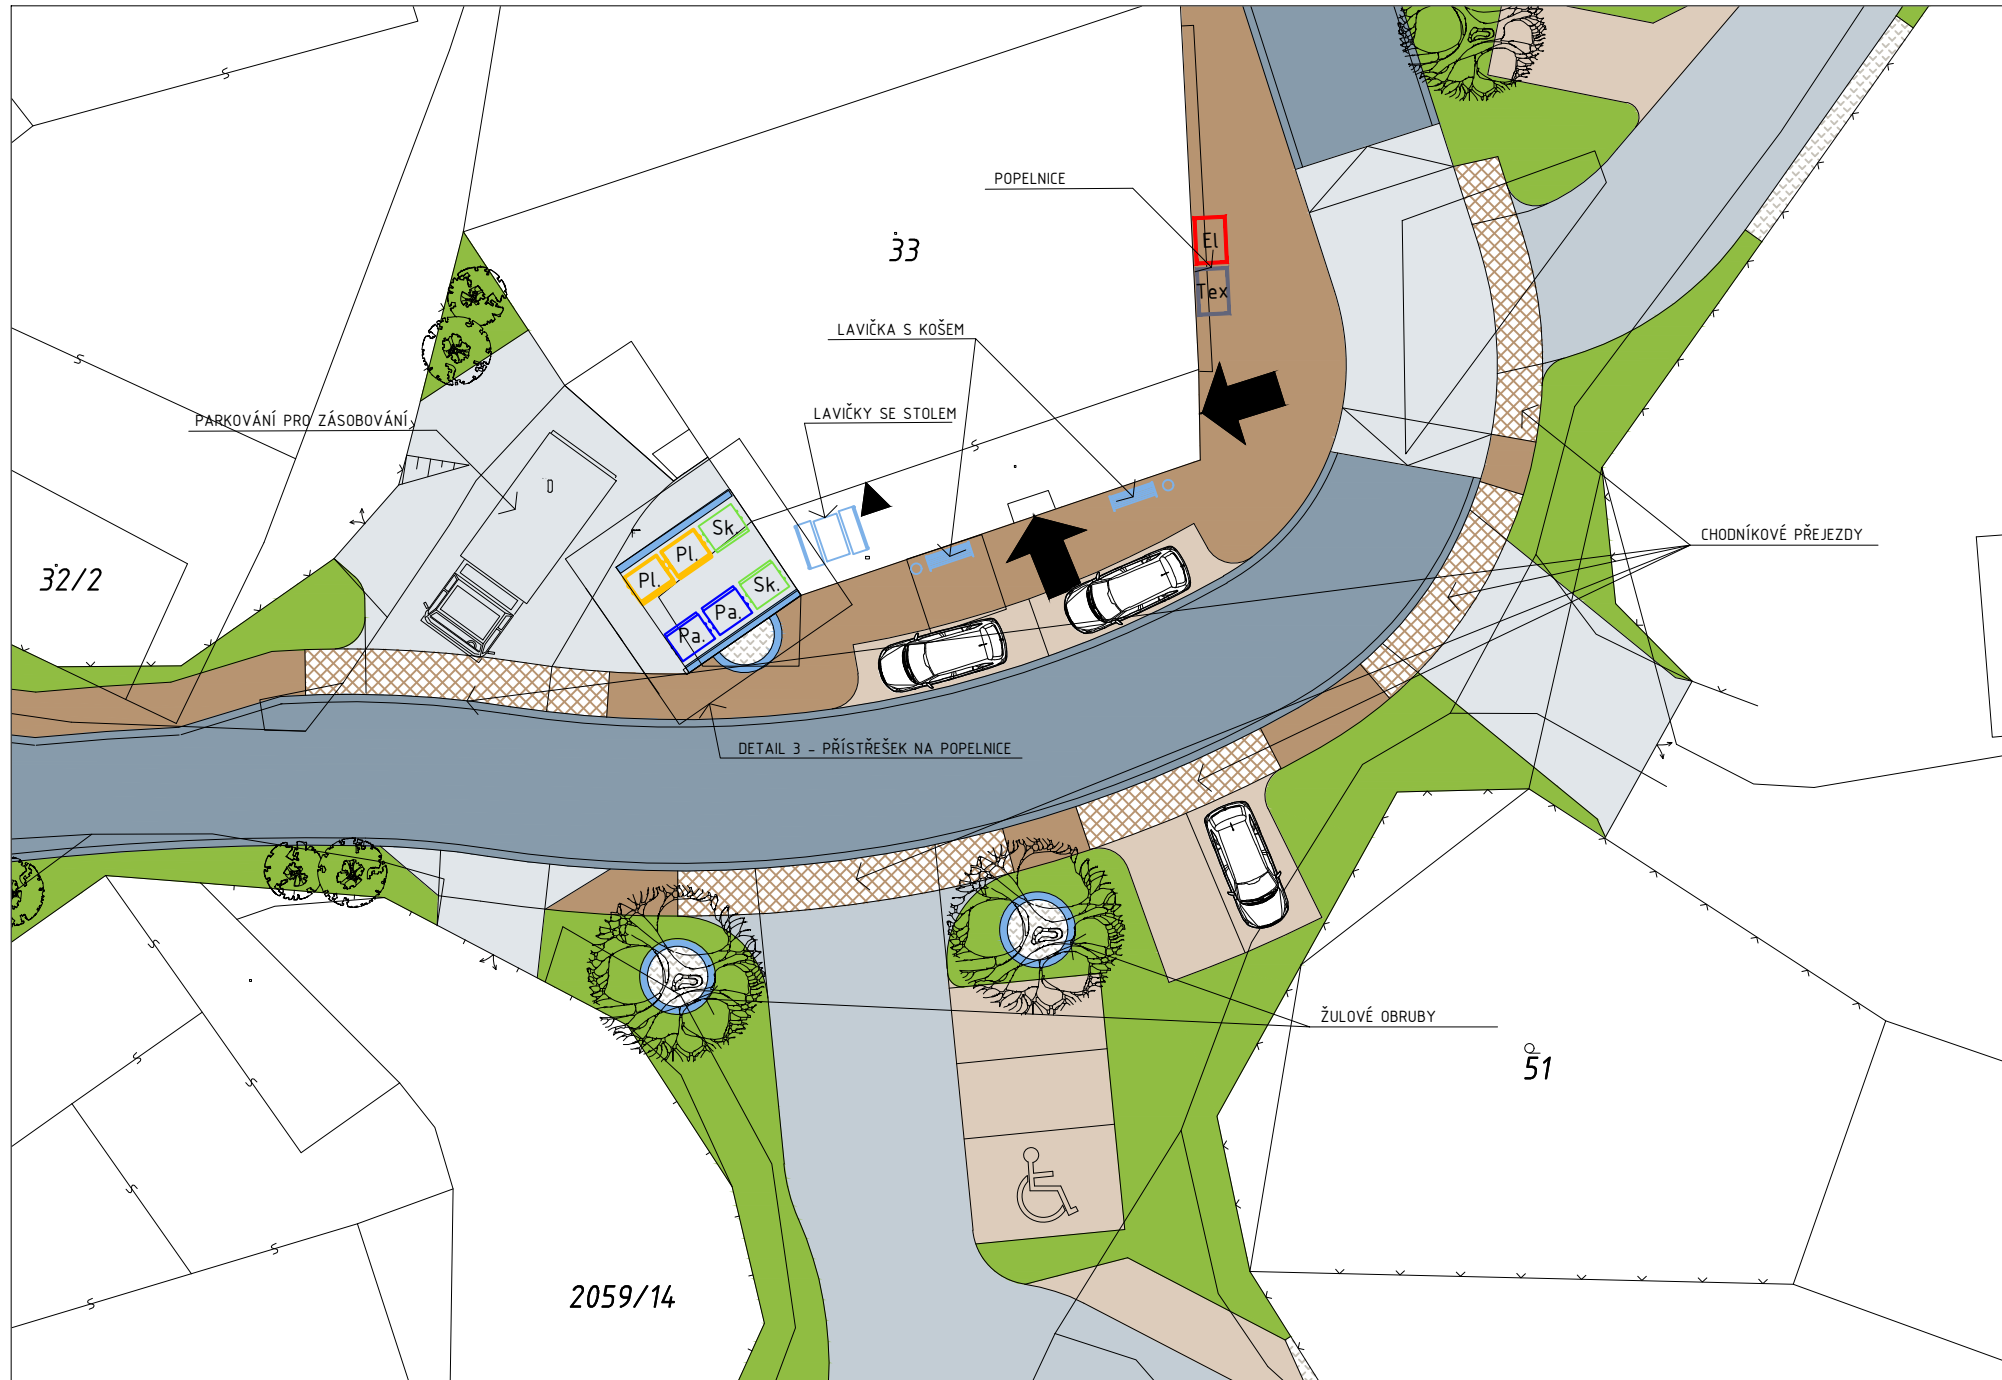


KOMUNIKACE ASFALTOBETON



ŽULOVÁ MOZAIKA ŠEDÁ



CHODNÍKOVÉ PŘEJEZDY

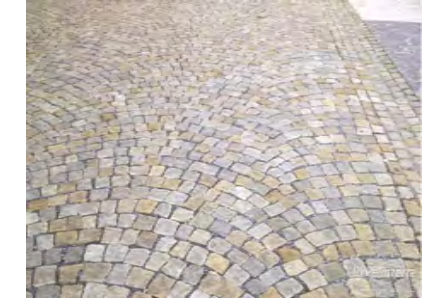

ŽULOVÁ MOZAIKA ŽLUTOŠEDÁ












ŽULOVÁ MOZAIKA ŽLUTÁ




PŮDOPOKRYVNÉ ROSTLINY / TRÁVNÍK

LEGENDA

-  KOMUNIKACE "C" - ASFALTOBETON
-  CHODNÍKOVÉ PŘEJEZDY
-  KOMUNIKACE "D" - ASFALTOBETON
-  CHODNÍK - DLAŽBA (žulová mozaika žlutá)
-  VJEZDY - DLAŽBA (žulová mozaika šedá)
-  PARKOVACÍ STÁNÍ - DLAŽBA (žulová mozaika šedo-žlutá)
-  NEZPEVNĚNÝ PROSTOR - půdopokryvná zeleň, trávnik
-  KAČÍREK (praný říční štěrk šedý)
-  STAVEBNÍ PRVKY, MOBILIÁŘ



LISTNATÝ STROM (Tilia cordata)

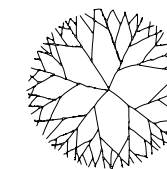

VRBA BÍLÁ (Salix alba - smuteční)



SKUPINOVÁ VÝSADBA KEŘŮ



KONTEINERY NA TŘÍDĚNÝ ODPAD



PRANÝ ŘÍČNÍ ŠTĚRK ŠEDÝ



LÍPA SRDČITÁ - TILIA CORDATA



SKUPINOVÁ VÝSADBA KEŘŮ



AVE architekt, a.s.
 Částkova 55, 326 00 Plzeň
 tel: 377 455 697
 e-mail: ave@ave-architekt.cz

POŘIZOVATEL : Městský úřad Klatovy, Odbor výstavby a územního plánování

AKCE : Územní studie veřejných prostranství
 Bolešiny, náves Husí rynek

NÁZEV VÝKRESU :










DETAIL 01


AUTOR NÁVRHU :	Ing. arch. E. ŠPELINOVÁ, Ing. FRÖHLICH	DATUM :	06/2018	17
HIP, ZODP. PROJEKTANT :	Ing. J. RŮŽIČKA, Ing. arch. V. ULČ	MĚŘÍTKO :	1:500	



 


LEGENDA

-  KOMUNIKACE "C" - ASFALTOBETON
-  CHODNÍKOVÉ PŘEJEZDY
-  KOMUNIKACE "D" - ASFALTOBETON
-  CHODNÍK - DLAŽBA (žulová mozaika žlutá)
-  VJEZDY - DLAŽBA (žulová mozaika šedá)
-  PARKOVACÍ STÁNÍ - DLAŽBA (žulová mozaika šedo-žlutá)
-  NEZPEVNĚNÝ PROSTOR - půdopokryvná zeleň, trávník
-  KAČÍREK (praný říční štěrčk šedý)
-  STAVEBNÍ PRVKY, MOBILIÁŘ

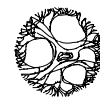

LISTNATÝ STROM (Tilia cordata)

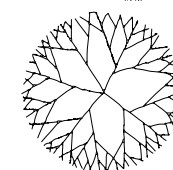

VRBA BÍLÁ (Salix alba - smuteční)



SKUPINOVÁ VÝSADBA KEŘŮ




KONTEINERY NA TŘÍDĚNÝ ODPAD



KOMUNIKACE ASFALTOBETON



ŽULOVÁ MOZAIKA ŠEDÁ

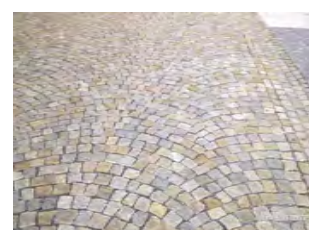

ŽULOVÁ MOZAIKA ŽLUTOŠEDÁ



SKUPINOVÁ VÝSADBA KEŘŮ



PŮDOPOKRYVNÉ ROSTLINY / TRÁVNÍK



PRANÝ ŘÍČNÍ ŠTĚRK ŠEDÝ



VRBA BÍLÁ - SALIX ALBA



AVE architekt, a.s.
 Částkova 55, 326 00 Plzeň
 tel: 377 455 697
 e-mail: ave@ave-architekt.cz

POŘIZOVATEL : Městský úřad Klatovy, Odbor výstavby a územního plánování



AKCE : Územní studie veřejných prostranství
 Bolešiny, náves Husí rynek

NÁZEV VÝKRESU :

DETAIL 02

AUTOR NÁVRHU :	Ing. arch. E. ŠPELINOVÁ, Ing. FRÖHLICH	DATUM :	06/2018	18
HIP, ZODP. PROJEKTANT :	Ing. J. RŮŽIČKA, Ing. arch. V. ULČ	MĚŘÍTKO :	1:500	



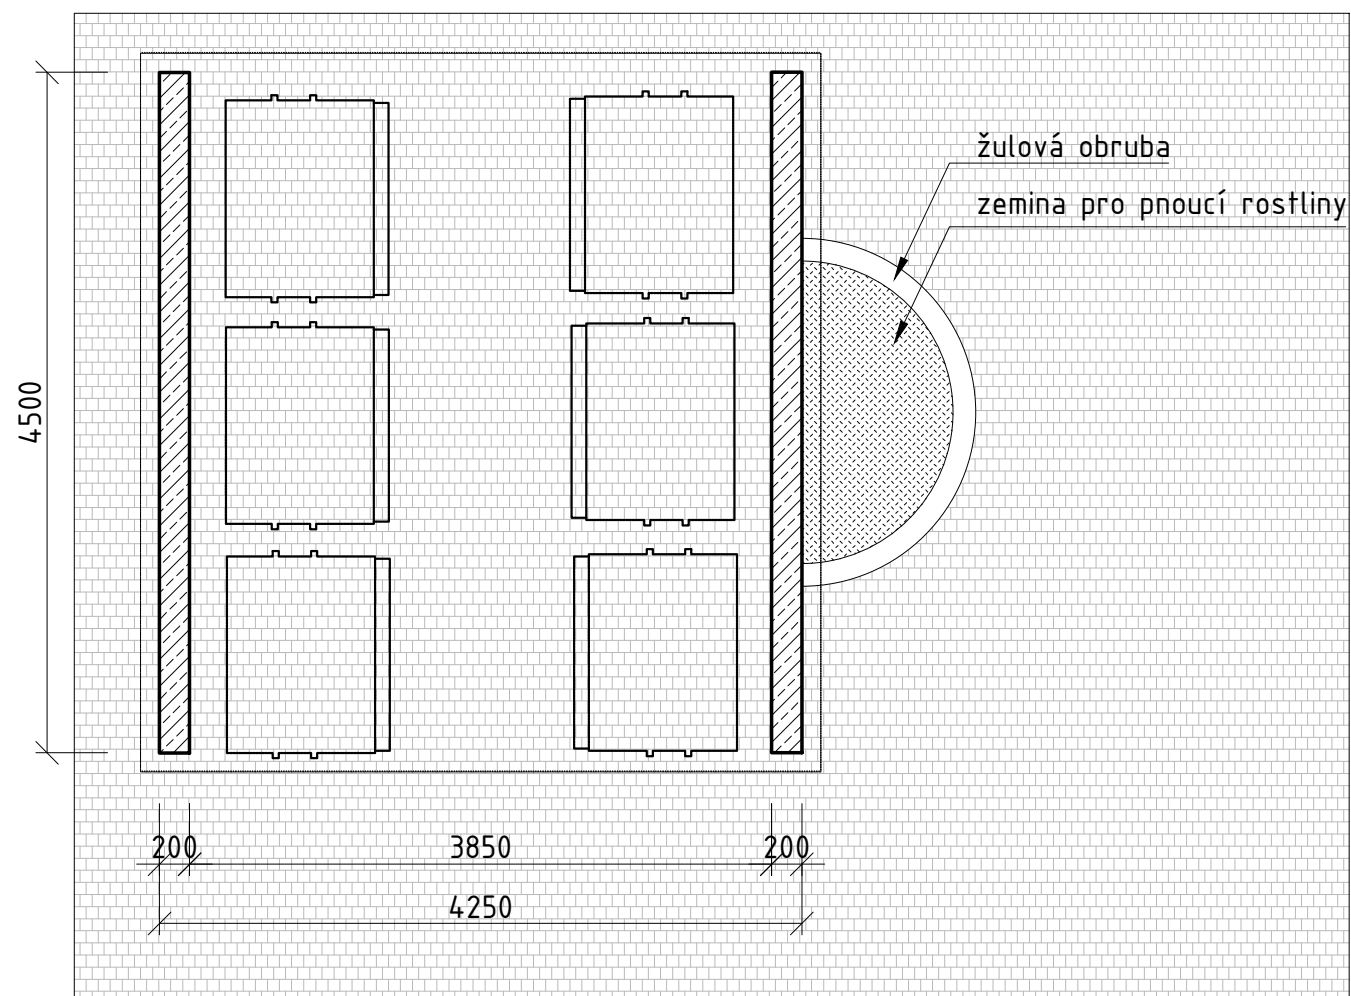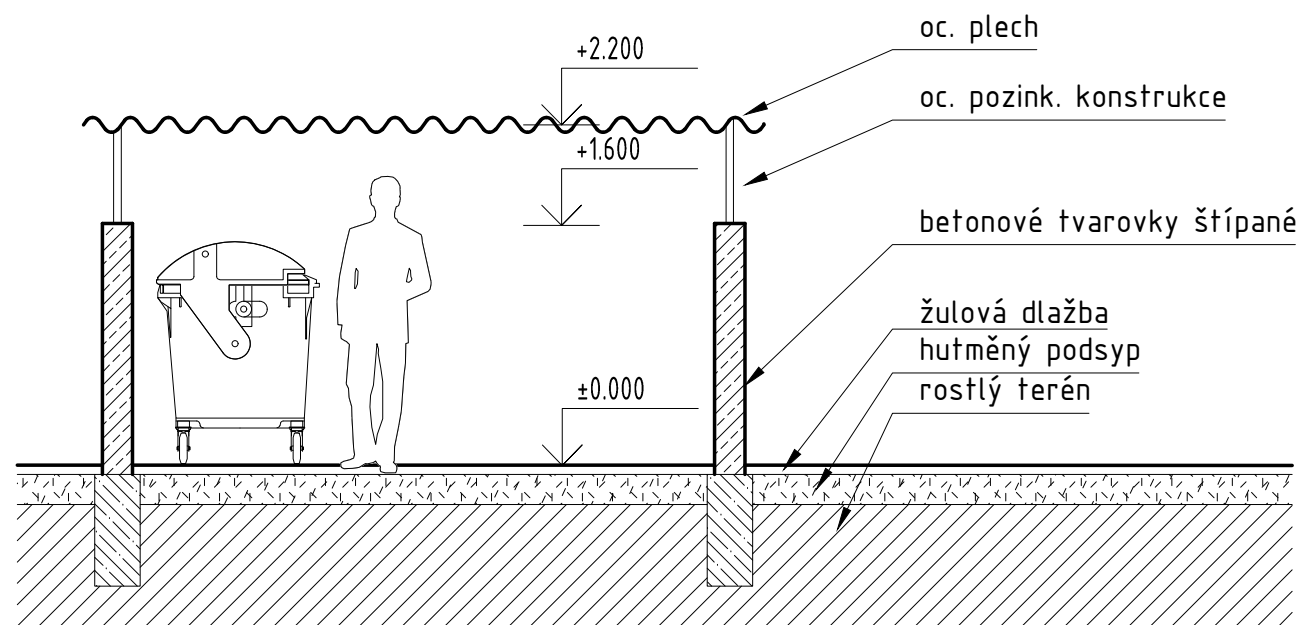

litinové pítko/krmítko



dekorativní osvětlení



dekorativní keramika



lavička, odpadkové koše, stojan na kola (nový pražský mobiliář - Olgoj Chorchoj)



AVE architekt, a.s.
Částkova 55, 326 00 Plzeň
tel: 377 455 697
e-mail: ave@ave-architekt.cz


POŘIZOVATEL : Městský úřad Klatovy, Odbor výstavby a územního plánování

AKCE : Územní studie veřejných prostranství
Bolešiny, náves Husí rynek


NÁZEV VÝKRESU : DETAIL 03 - PŘÍSTŘEŠEK NA POPELNICE, MOBILIÁŘ

AUTOR NÁVRHU :	Ing. arch. E. ŠPELINOVÁ, Ing. FRÖHLICH	DATUM :	06/2018
HIP, ZODP. PROJEKTANT :	Ing. J. RŮŽIČKA, Ing.arch. V. ULČ	MĚŘÍTKO :	1:50





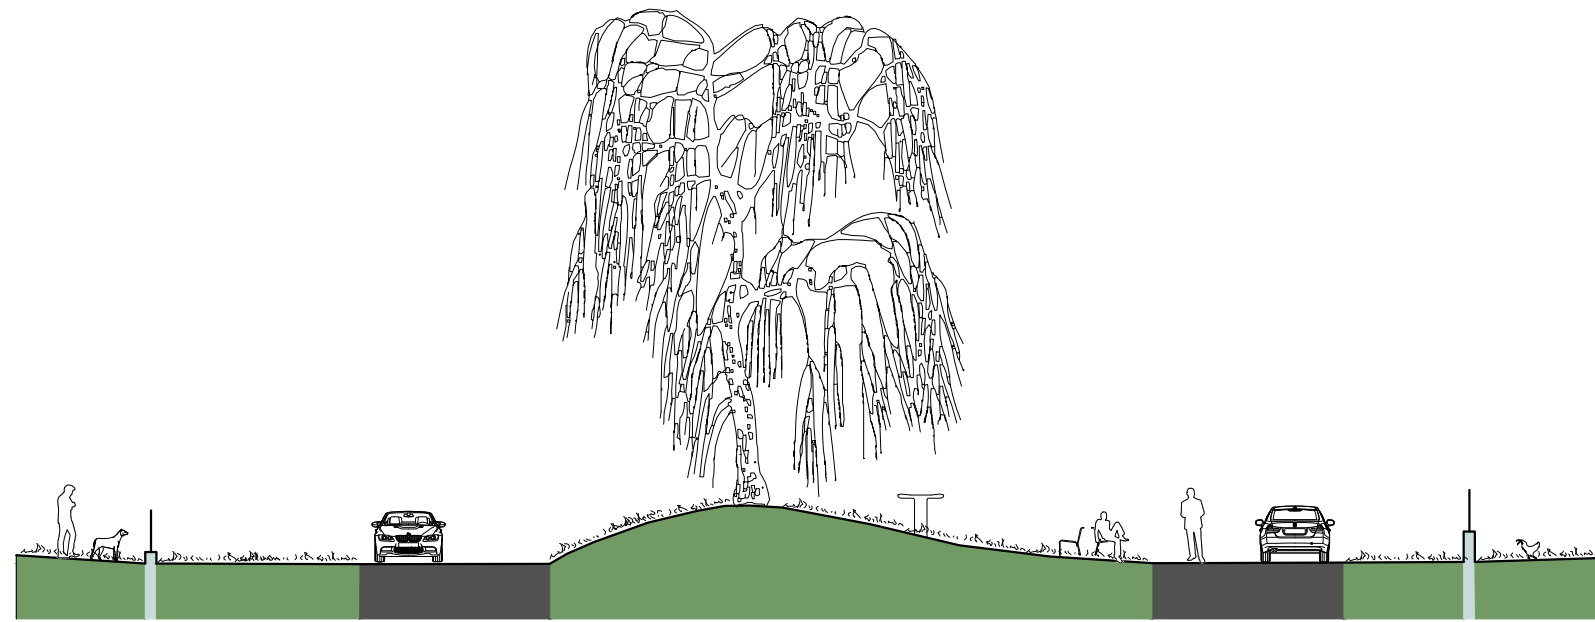

ŘEZ AA'

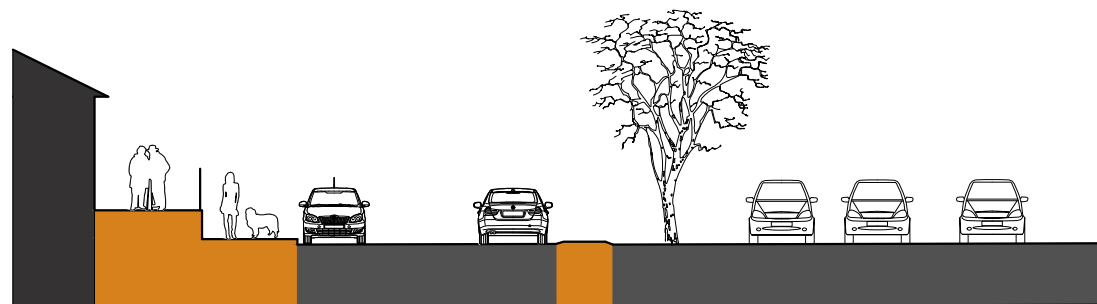

ŘEZ BB'

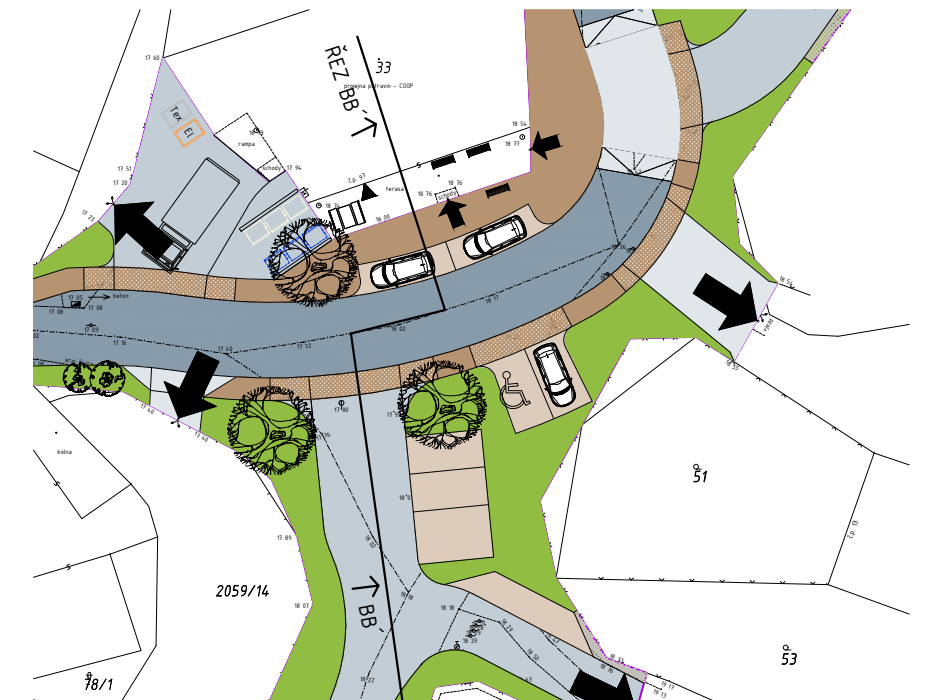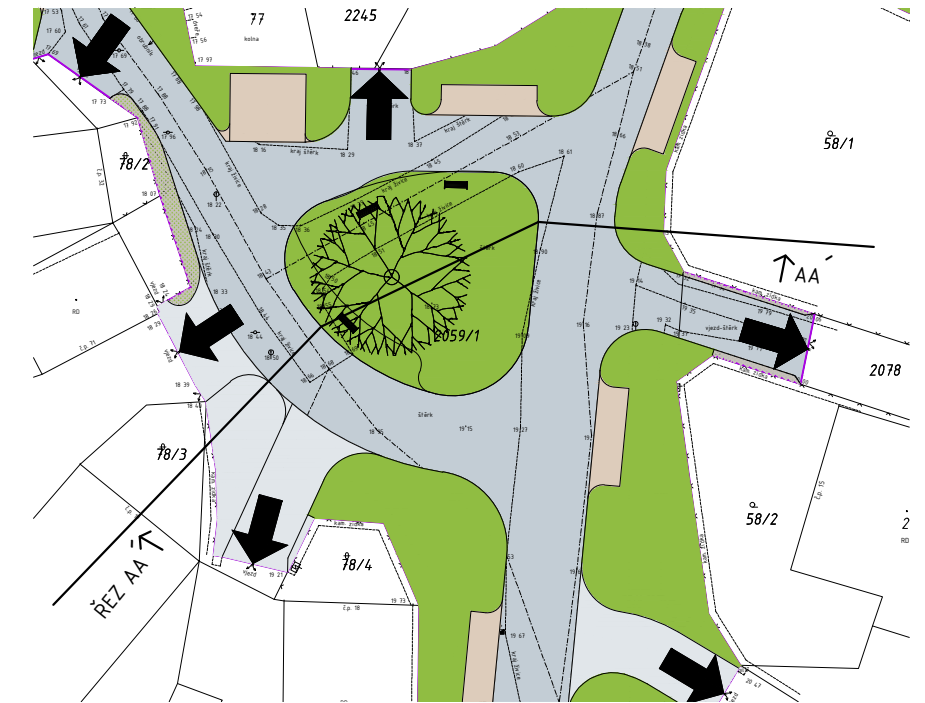

AVE architekt, a.s.
 Částkova 55, 326 00 Plzeň
 tel: 377 455 697
 e-mail: ave@ave-architekt.cz

POŘIZOVATEL : Městský úřad Klatovy, Odbor výstavby a územního plánování

AKCE : Územní studie veřejných prostranství
 Bolešiny, náves Husí rynek

NÁZEV VÝKRESU :

ŘEZOPOHLEDY

AUTOR NÁVRHU :	Ing. arch. E. ŠPELINOVÁ, Ing. FRÖHLICH	DATUM :	06/2018	20
HIP, ZODP. PROJEKTANT :	Ing. J. RŮŽIČKA, Ing.arch. V. Ulč	MĚŘÍTKO :	1:200 1:500	





AVE architekt, a.s.
 Částkova 55, 326 00 Plzeň
 tel: 377 455 697
 e-mail: ave@ave-architekt.cz

POŘIZOVATEL : Městský úřad Klatovy, Odbor výstavby a územního plánování

AKCE : Územní studie veřejných prostranství
 Bolešiny, náves Husí rynek

NÁZEV VÝKRESU :

ZÁKRESY

AUTOR NÁVRHU :	Ing. arch. E. ŠPELINOVÁ, Ing. FRÖHLICH	DATUM :	06/2018	21
HIP, ZODP. PROJEKTANT :	Ing. J. RŮŽIČKA, Ing.arch. V. UIĚ	MĚŘÍTKO :		





AVE architekt, a.s.
 Částkova 55, 326 00 Plzeň
 tel: 377 455 697
 e-mail: ave@ave-architekt.cz

POŘIZOVATEL : Městský úřad Klatovy, Odbor výstavby a územního plánování

AKCE : Územní studie veřejných prostranství
 Bolešiny, náves Husí rynek

NÁZEV VÝKRESU :



ZÁKRESY

AUTOR NÁVRHU :	Ing. arch. E. ŠPELINOVÁ, Ing. FRÖHLICH	DATUM :	06/2018	22
HIP, ZODP. PROJEKTANT :	Ing. J. RŮŽIČKA, Ing.arch. V. UIČ	MĚŘÍTKO :		