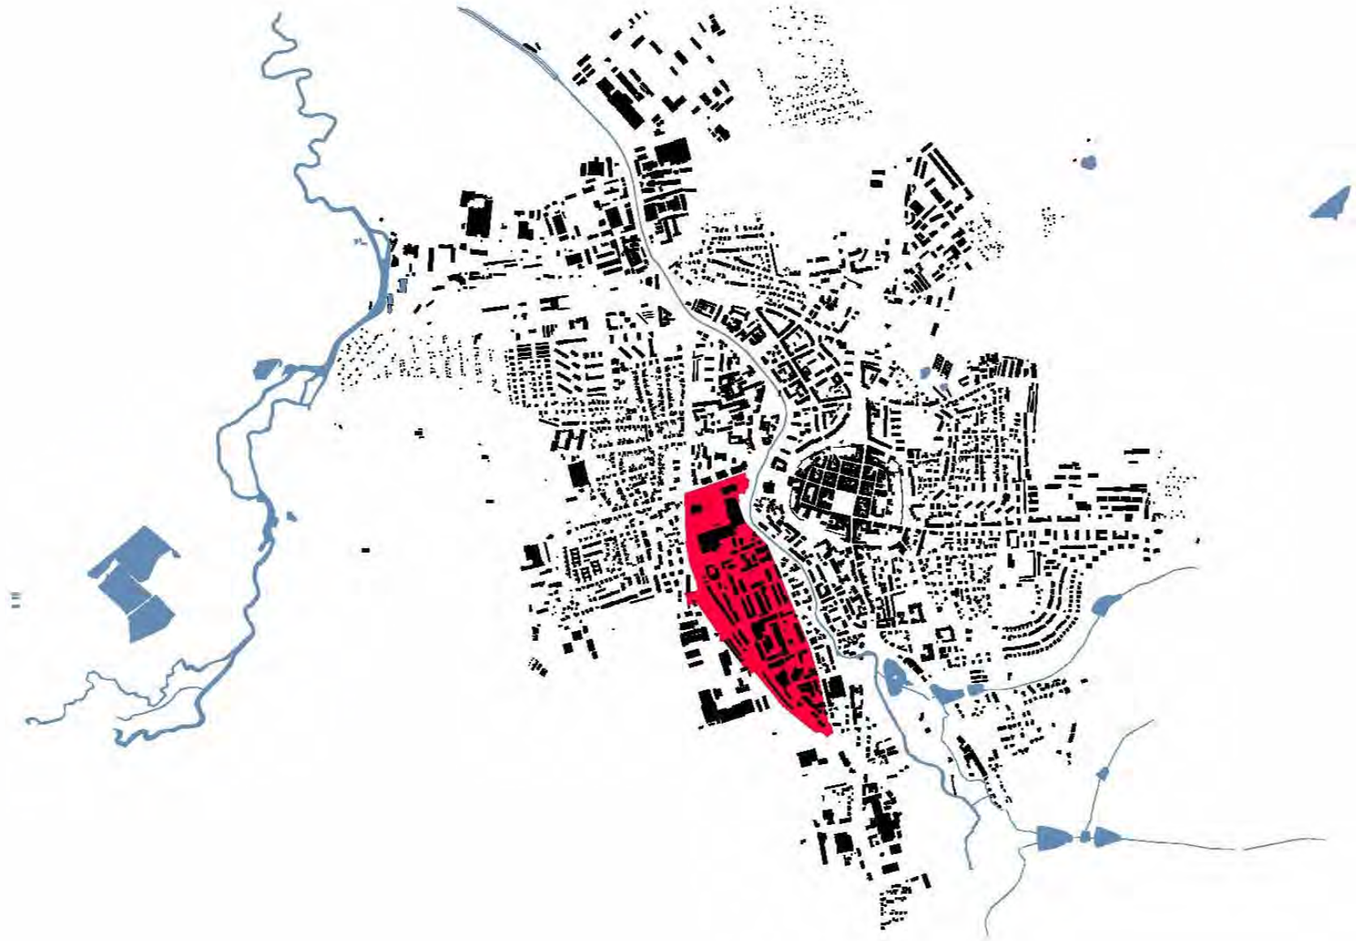

ÚZEMNÍ STUDIE: ÚS. 6 JIH KLATOVY LOKALITA DOMAŽLICKÁ, DRAGOUNSKÁ/ ZA KASÁRNY, ZA TRATÍ

II. NÁVRH, ROZPRACOVANOST KE DNI 31. 8. 2018

Michal Fišer a kol.

EVROPSKÁ UNIE
Evropský fond pro regionální rozvoj
Integrovaný regionální operační program

MINISTERSTVO PRO MÍSTNÍ ROZVOJ ČR

▪▪▪▪▪▪ hranice ÚS

ÚZEMNÍ STUDIE VEŘEJNÉHO PROSTRANSTVÍ: ÚS. 6 IIH KLATOVY
LOKALITA DOMAŽLICKÁ, DRAGOUNSKÁ/ZA KASÁRNY, ZA TRATÍ

CELKOVÁ SITUACE
1:1500

C.2

OBJEDNATEL
Město Klatovy,
Nám. Míru 62/1, 339 01 Klatovy

ZPRACOVATEL
MgA. Ing. arch. Michal Fišer
Malátova 395/13, 150 00 Praha 5

ZPRACOVATEL ČÁSTI
Ing. arch. Helena Kubíková

ROZPRACOVANOST KE DNI 31.8.2018

FÁZE
II. Návrh
Koncept

DATUM
08/2018

PARÉ

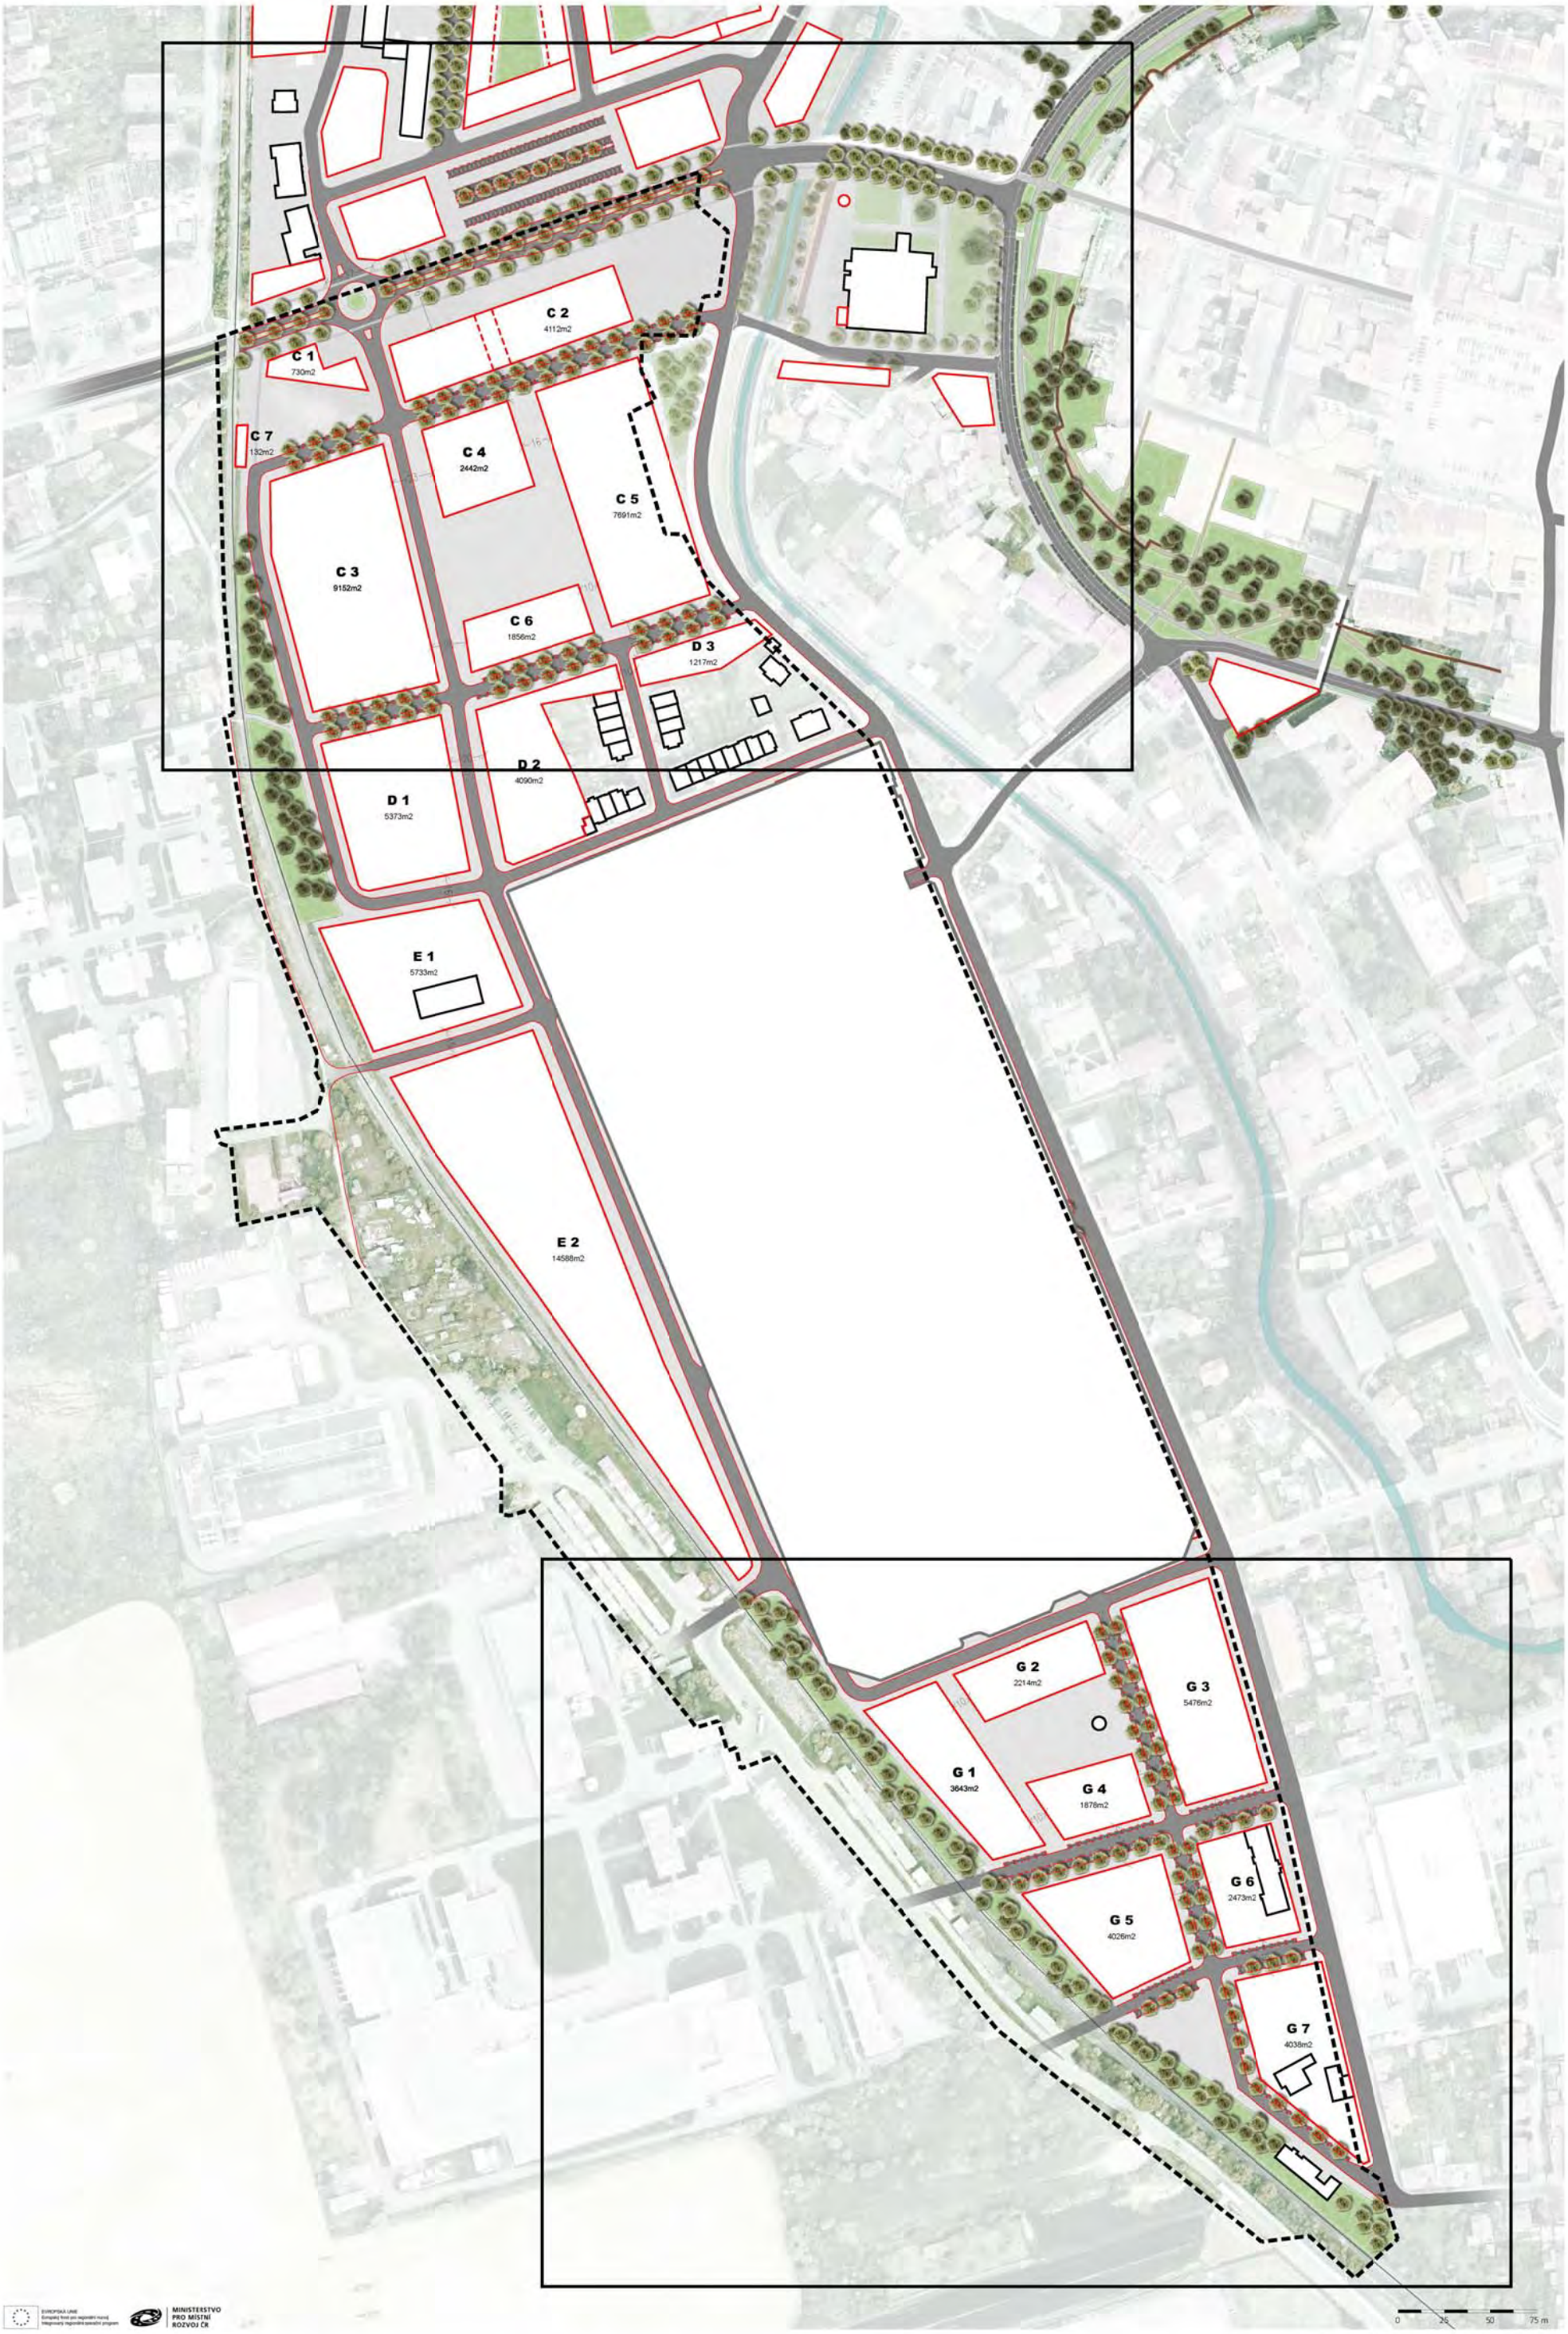

EVROPSKÁ UNIE
Evropský fond pro regionální rozvoj
Integrovaný regionální operační program

MINISTERSTVO PRO MÍSTNÍ ROZVOJ ČR

- stávající hranice bloků
- návrh hranice bloků
- stávající budovy
- hranice ÚS
- vozovka
- chodník
- návrh
- parkování

ROZPRACOVANOST KE DNI 31.8.2018

ÚZEMNÍ STUDIE VEŘEJNÉHO PROSTRANSTVÍ: ÚS. 6 IIH KLATOVY
LOKALITA DOMAŽLICKÁ, DRAGOUNSKÁ/ZA KASÁRNY, ZA TRATÍ

CELKOVÁ SITUACE
1:1500

C.2

1

OBJEDNATEL
Město Klatovy,
Nám. Míru 62/1, 339 01 Klatovy

ZPRACOVATEL
MgA. Ing. arch. Michal Fišer
Malátova 395/13, 150 00 Praha 5

ZPRACOVATEL ČÁSTI
Ing. arch. Helena Kubíková

FÁZE
II. Návrh
Koncept

DATUM
08/2018

PARÉ

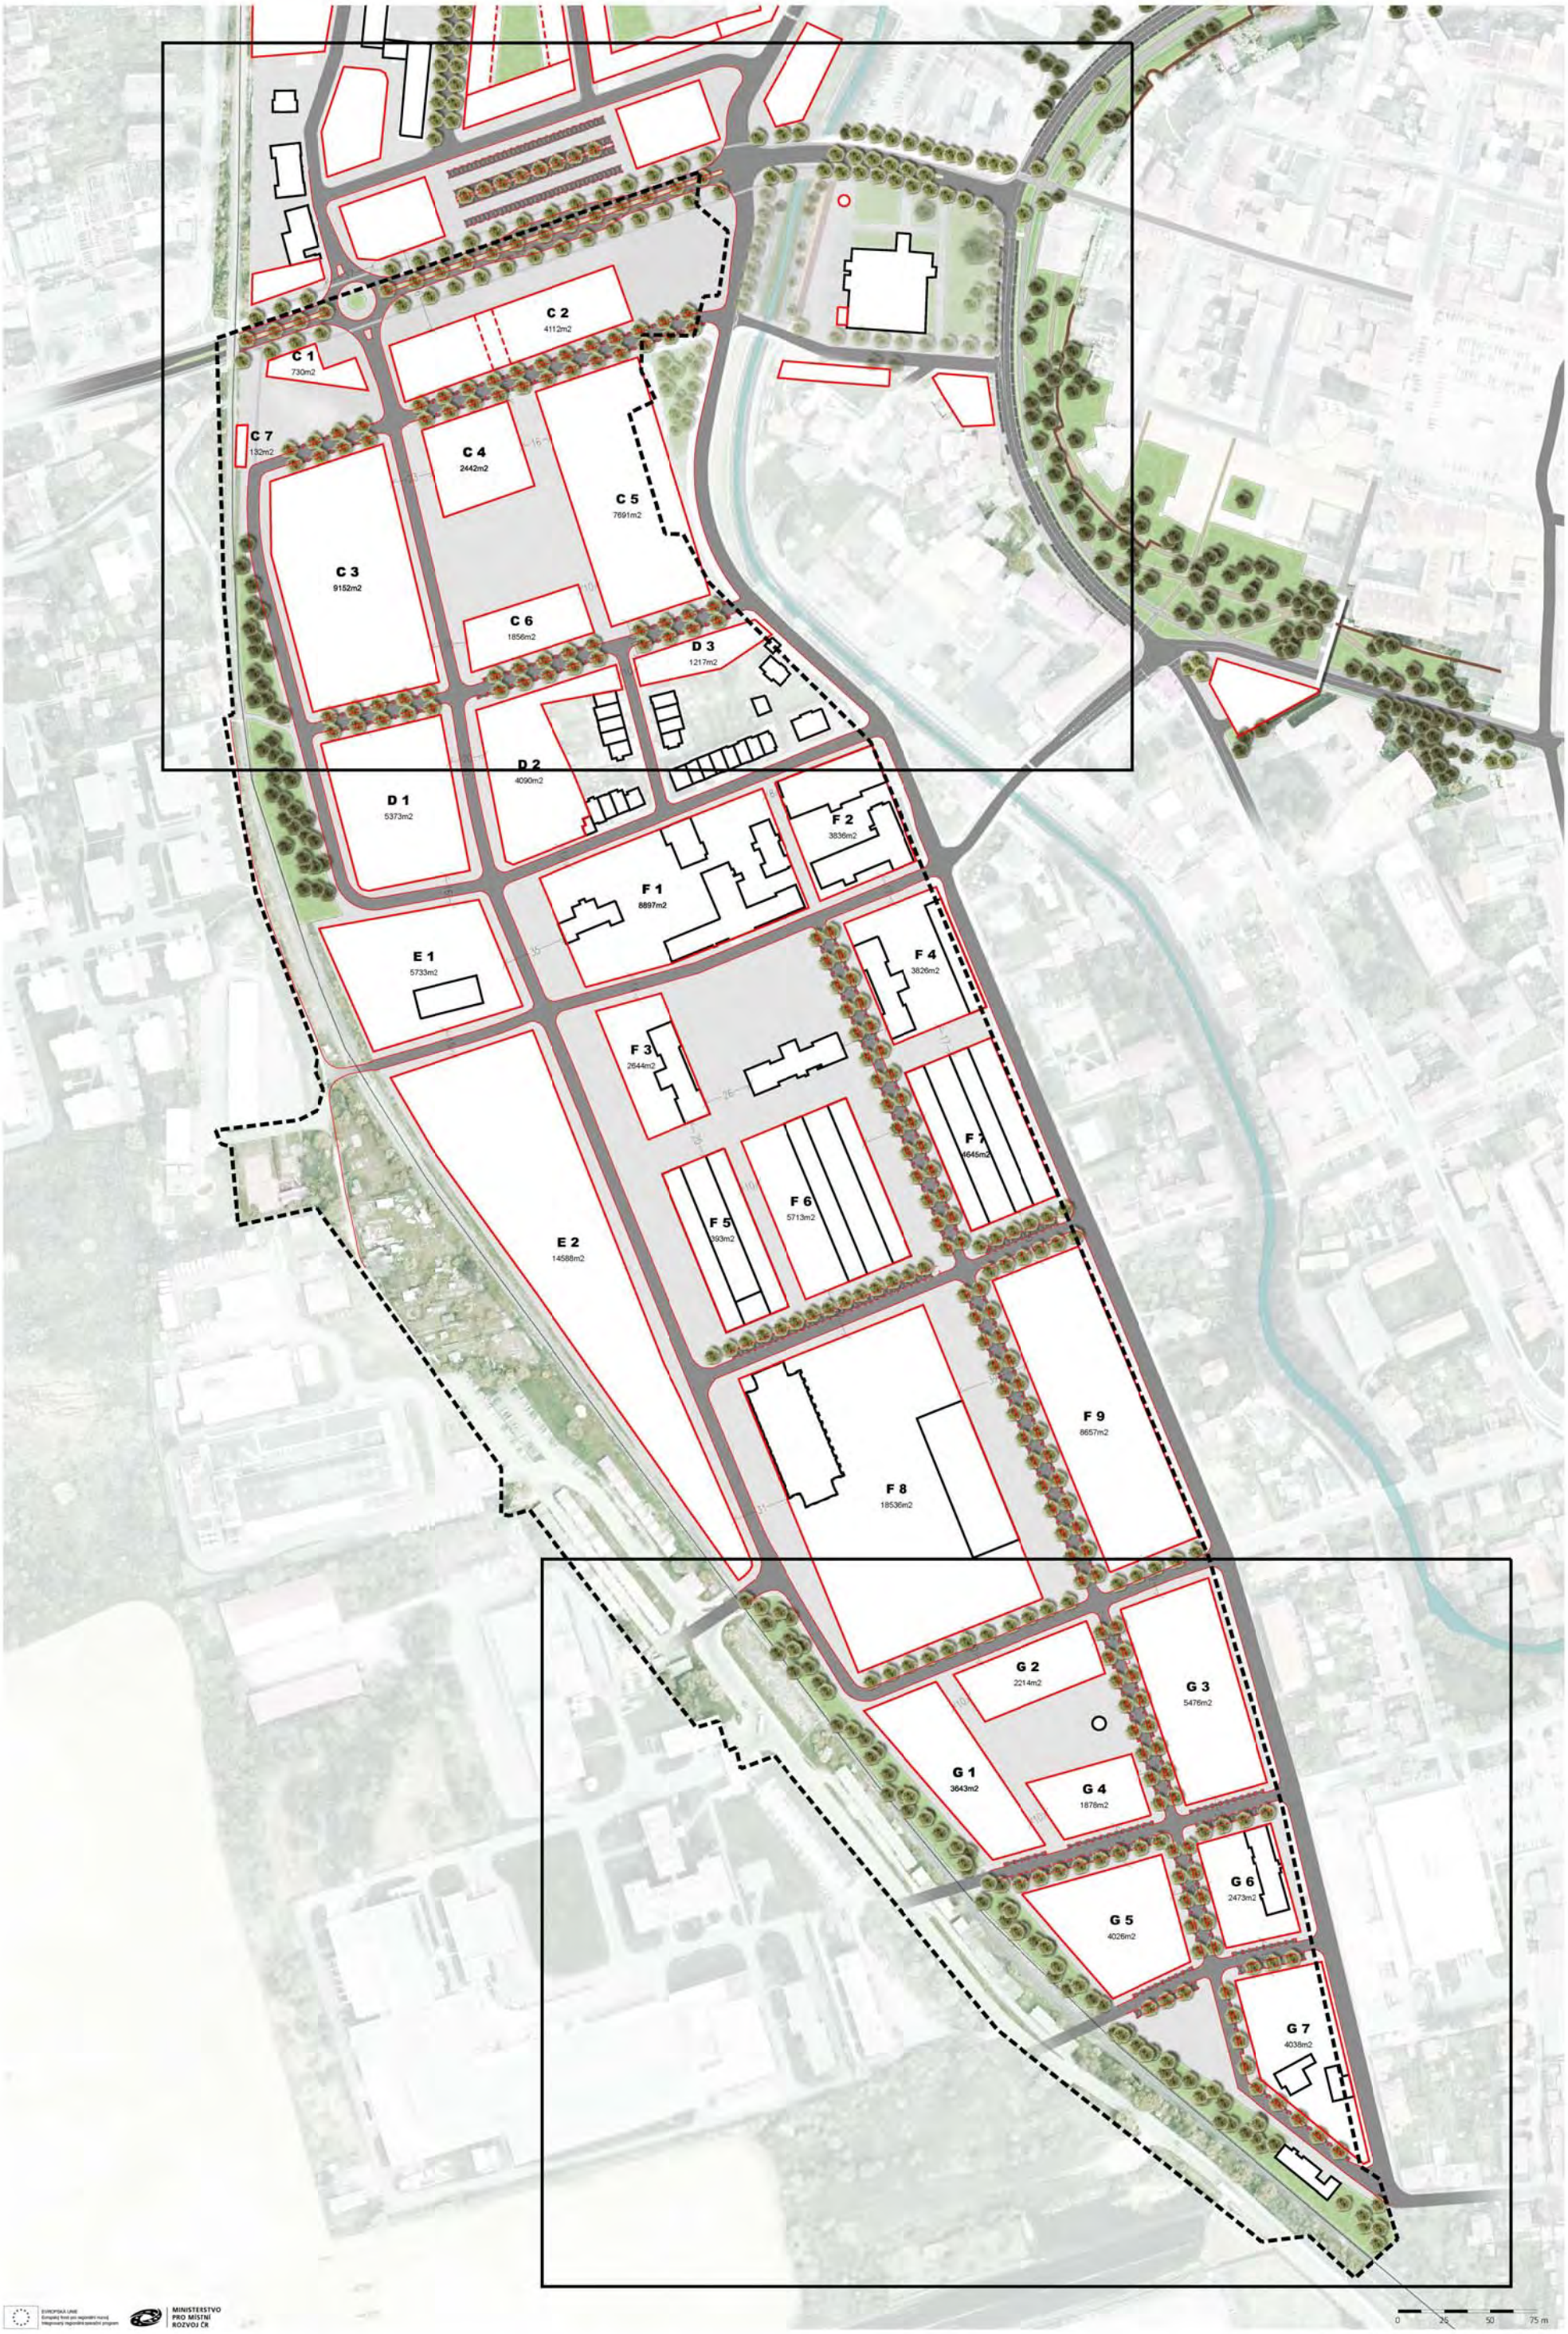

EVROPSKÁ UNIE
Evropský fond pro regionální rozvoj
Integrovaný regionální operační program

MINISTERSTVO PRO MÍSTNÍ ROZVOJ ČR

- stávající hranice bloků
- návrh hranice bloků
- stávající budovy
- hranice ÚS
- vozovka
- chodník
- návrh
- parkování

OBJEDNATEL
Město Klatovy,
Nám. Míru 62/1, 339 01 Klatovy

ZPRACOVATEL
MgA. Ing. arch. Michal Fišer
Malátova 395/13, 150 00 Praha 5

ROZPRACOVANOST KE DNI
31.8.2018

ZPRACOVATEL ČÁSTI
Ing. arch. Helena Kubíková

FÁZE
II. Návrh
Koncept

DATUM
08/2018

PARÉ
1

ÚZEMNÍ STUDIE VEŘEJNÉHO PROSTRANSTVÍ: ÚS. 6 IIH KLATOVY
LOKALITA DOMAŽLICKÁ, DRAGOUNSKÁ/ZA KASÁRNY, ZA TRATÍ

CELKOVÁ SITUACE
1:1500

C.2

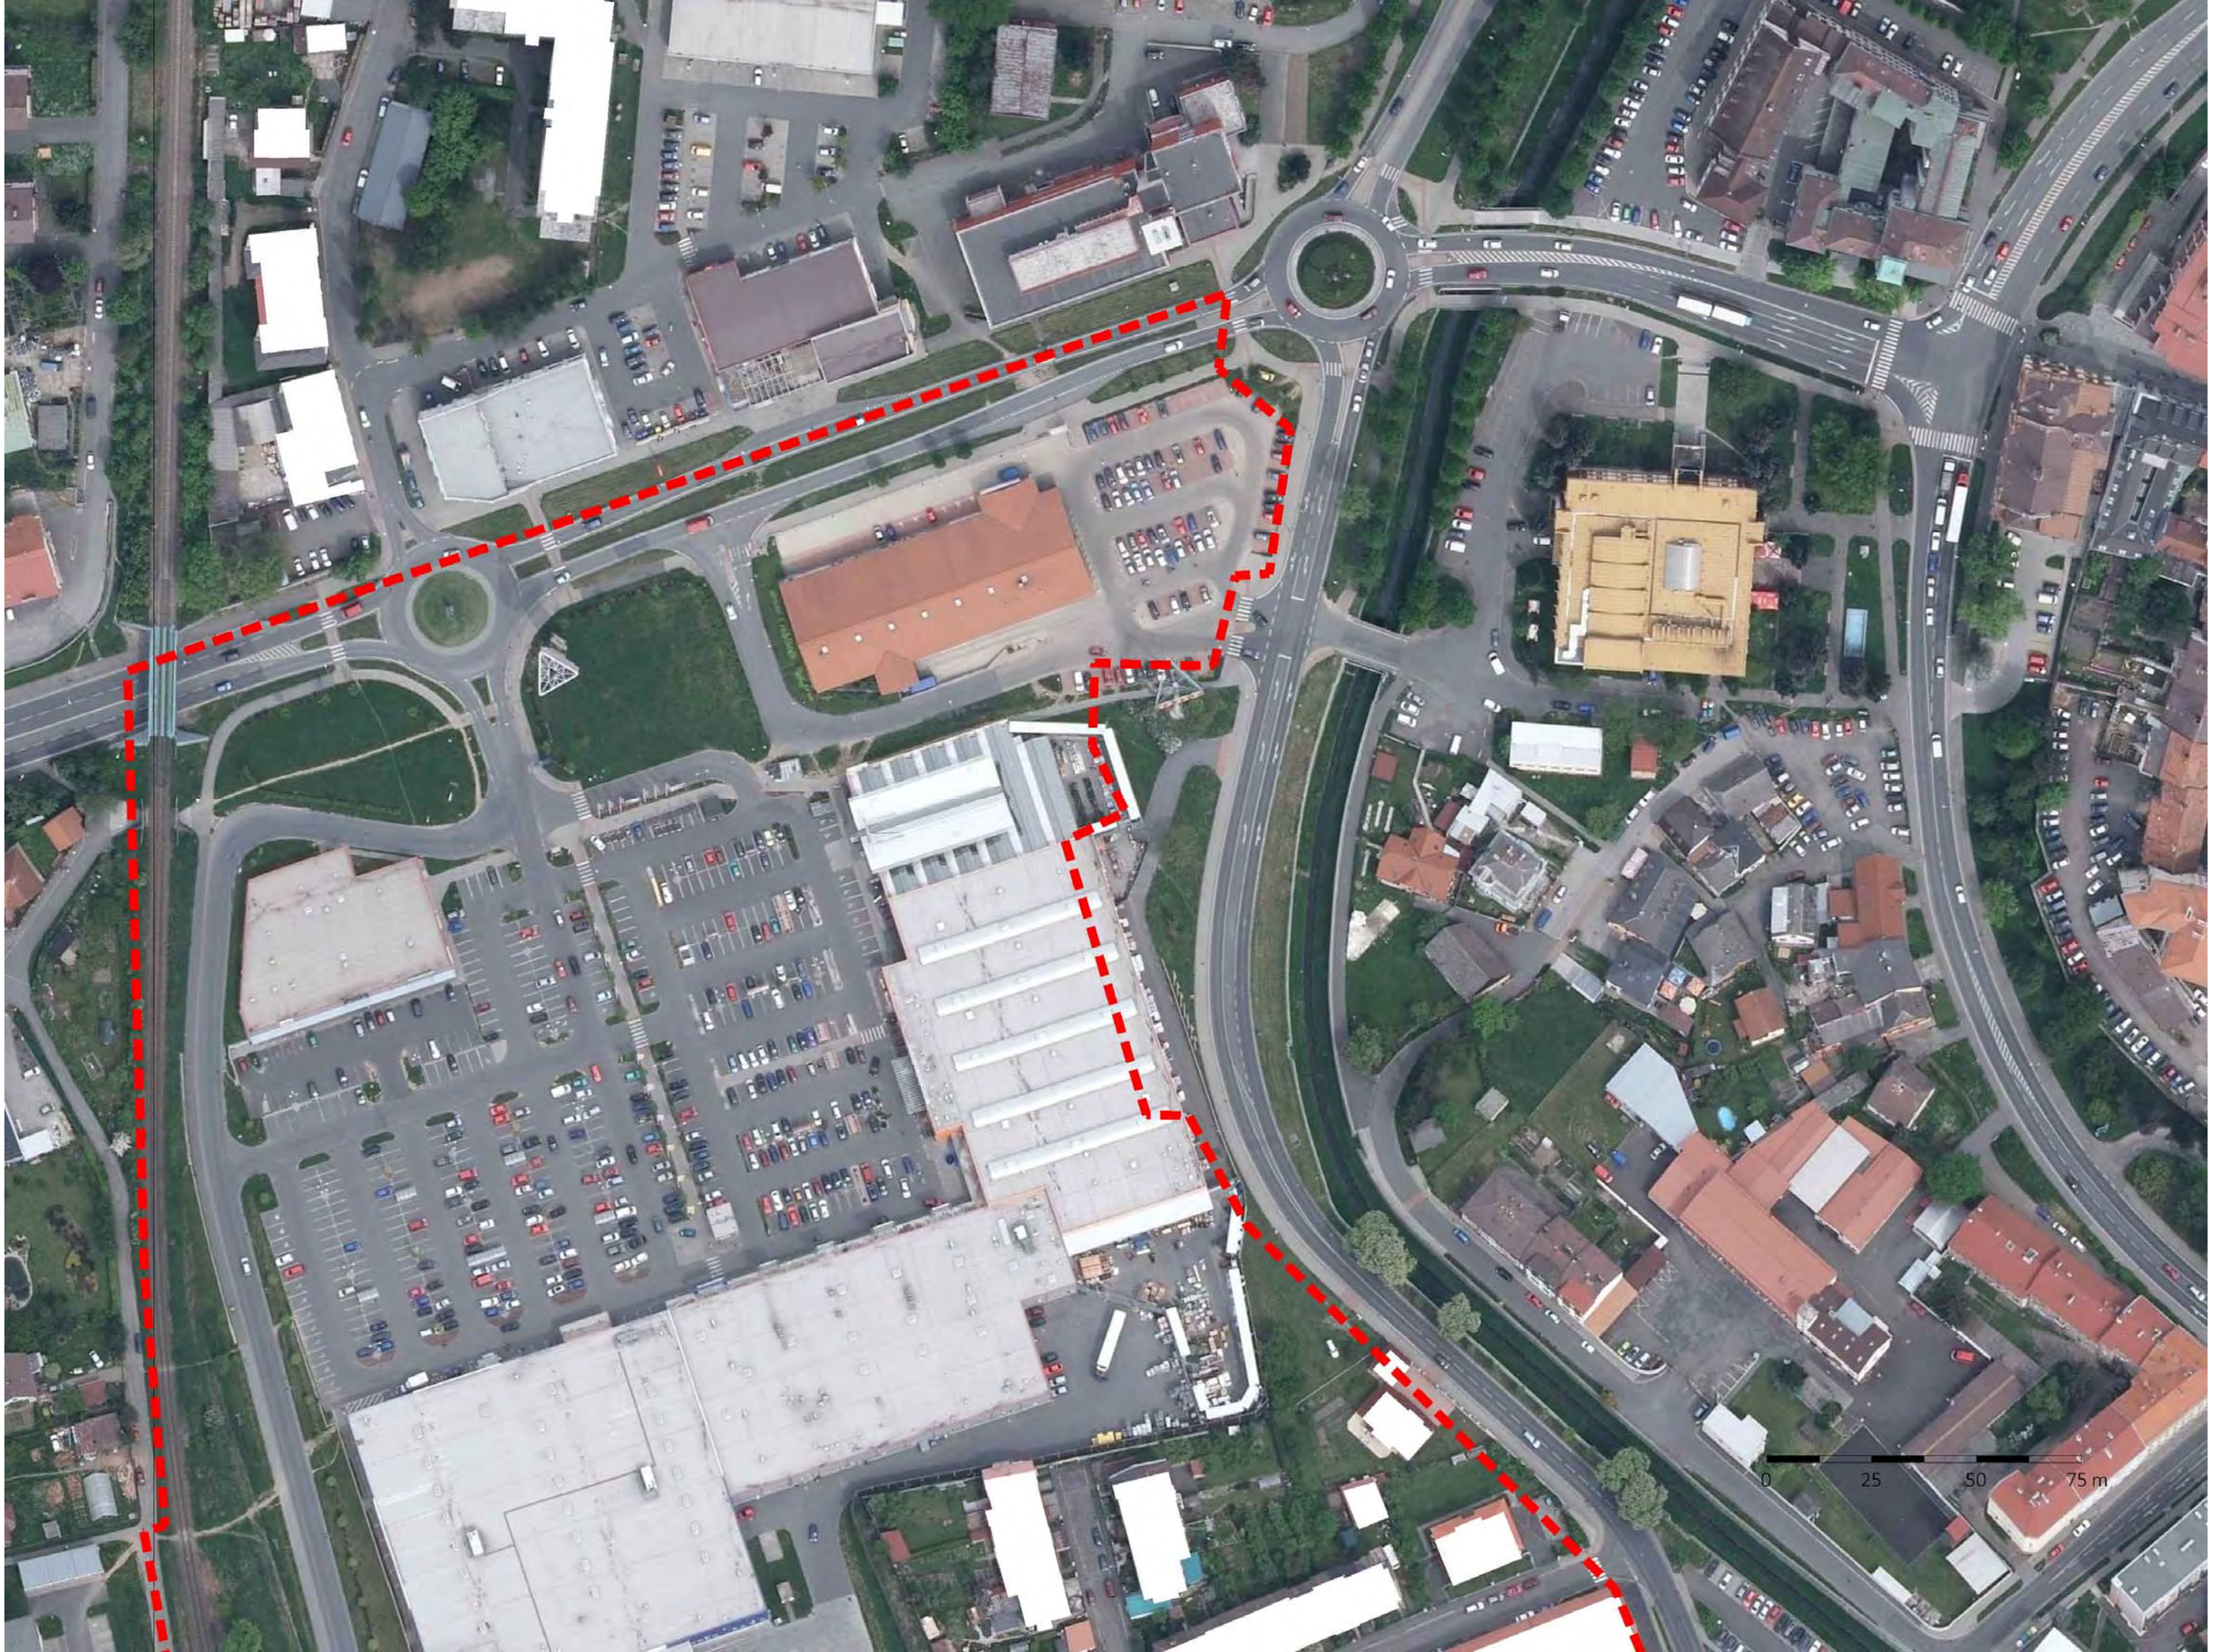
0
25
50
75 m

C 1
730m2

C 2
4112m2

C 3
9152m2

C 4
2442m2

C 5
7691m2

C 6
1856m2

C 7
132m2

D 2

D 3
1217m2

27
16
23
16
20
10
10
20

0 25 50 75 m

OBI
TESCO
SKODOVKA
22

CAFE
RETAIL
RETAIL
RETAIL
CAFE

Retailpark Beringen, Belgie

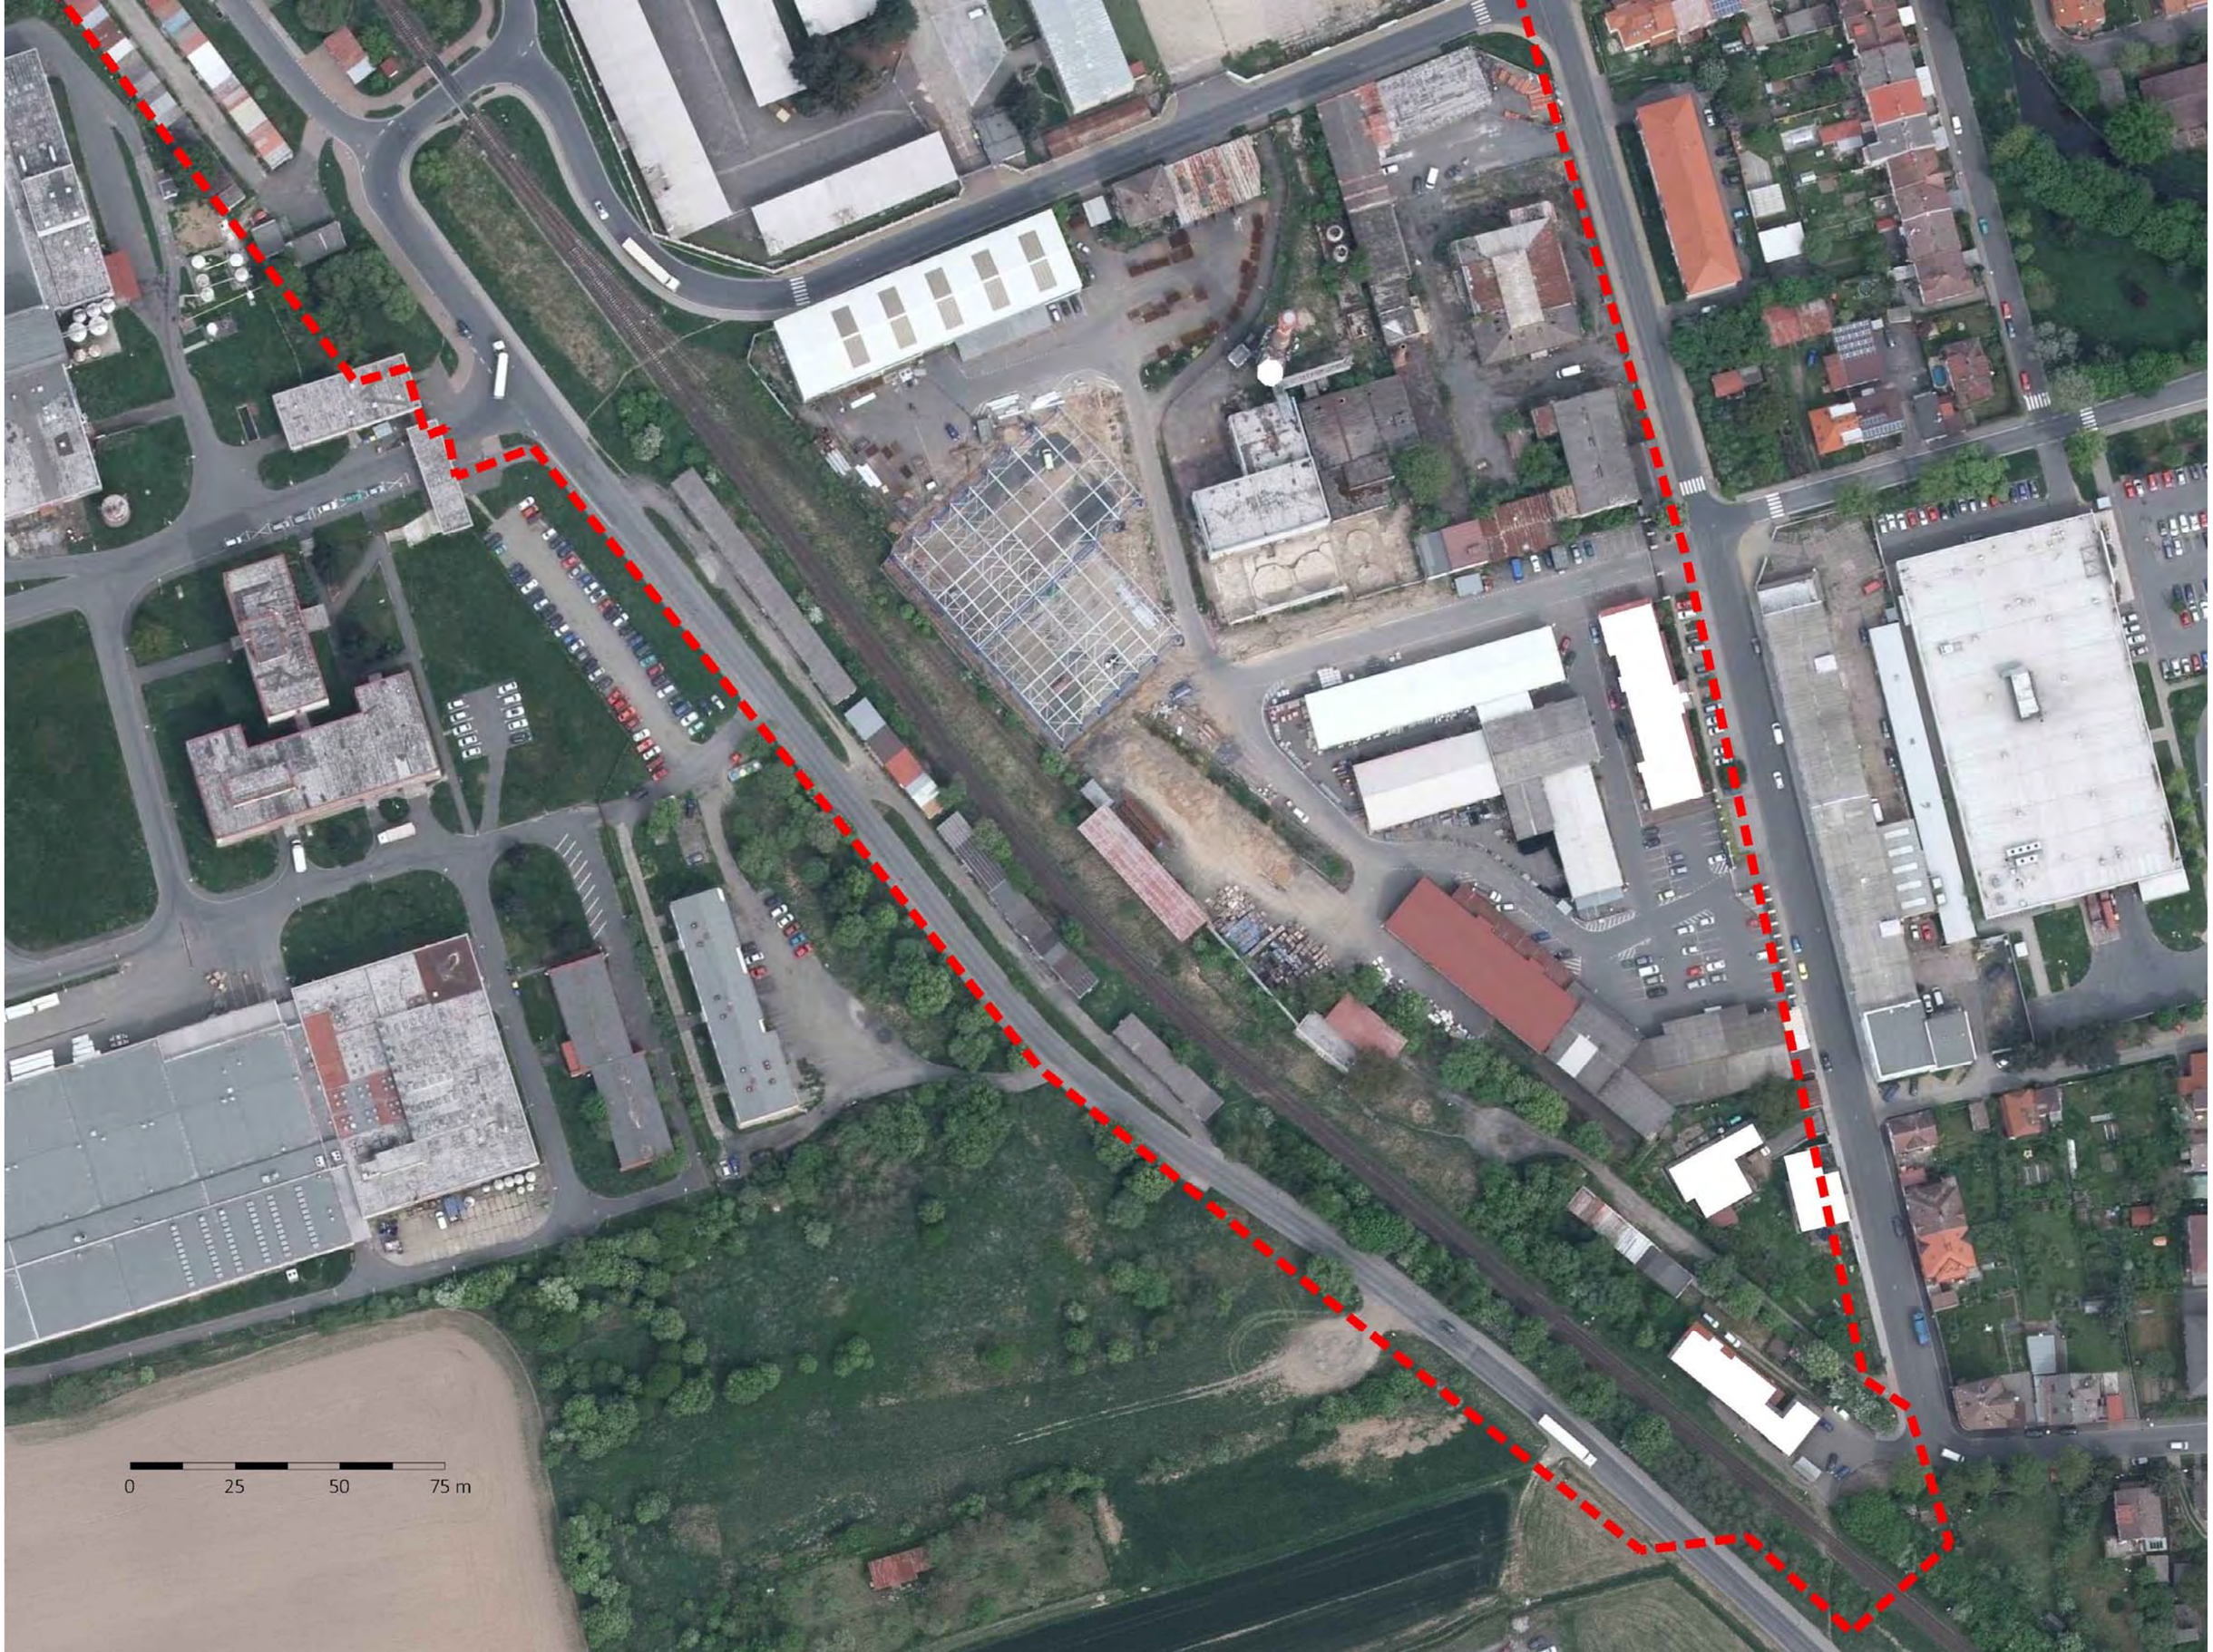
0
25
50
75 m

G 1
3643m2

G 2
2214m2

G 3
5476m2

G 4
1878m2

G 5
4026m2

G 6
2473m2

G 7
4038m2

10

19

20

13

30

0 25 50 75 m

G 1
3643m2

G 2
2214m2

G 3
5476m2

G 4
1878m2

G 5
4026m2

G 6
2473m2

G 7
4038m2

0 25 50 75 m

Savonnerie Heymans complex, Brusel, Belgie

Savonnerie Heymans complex, Brusel, Belgie