


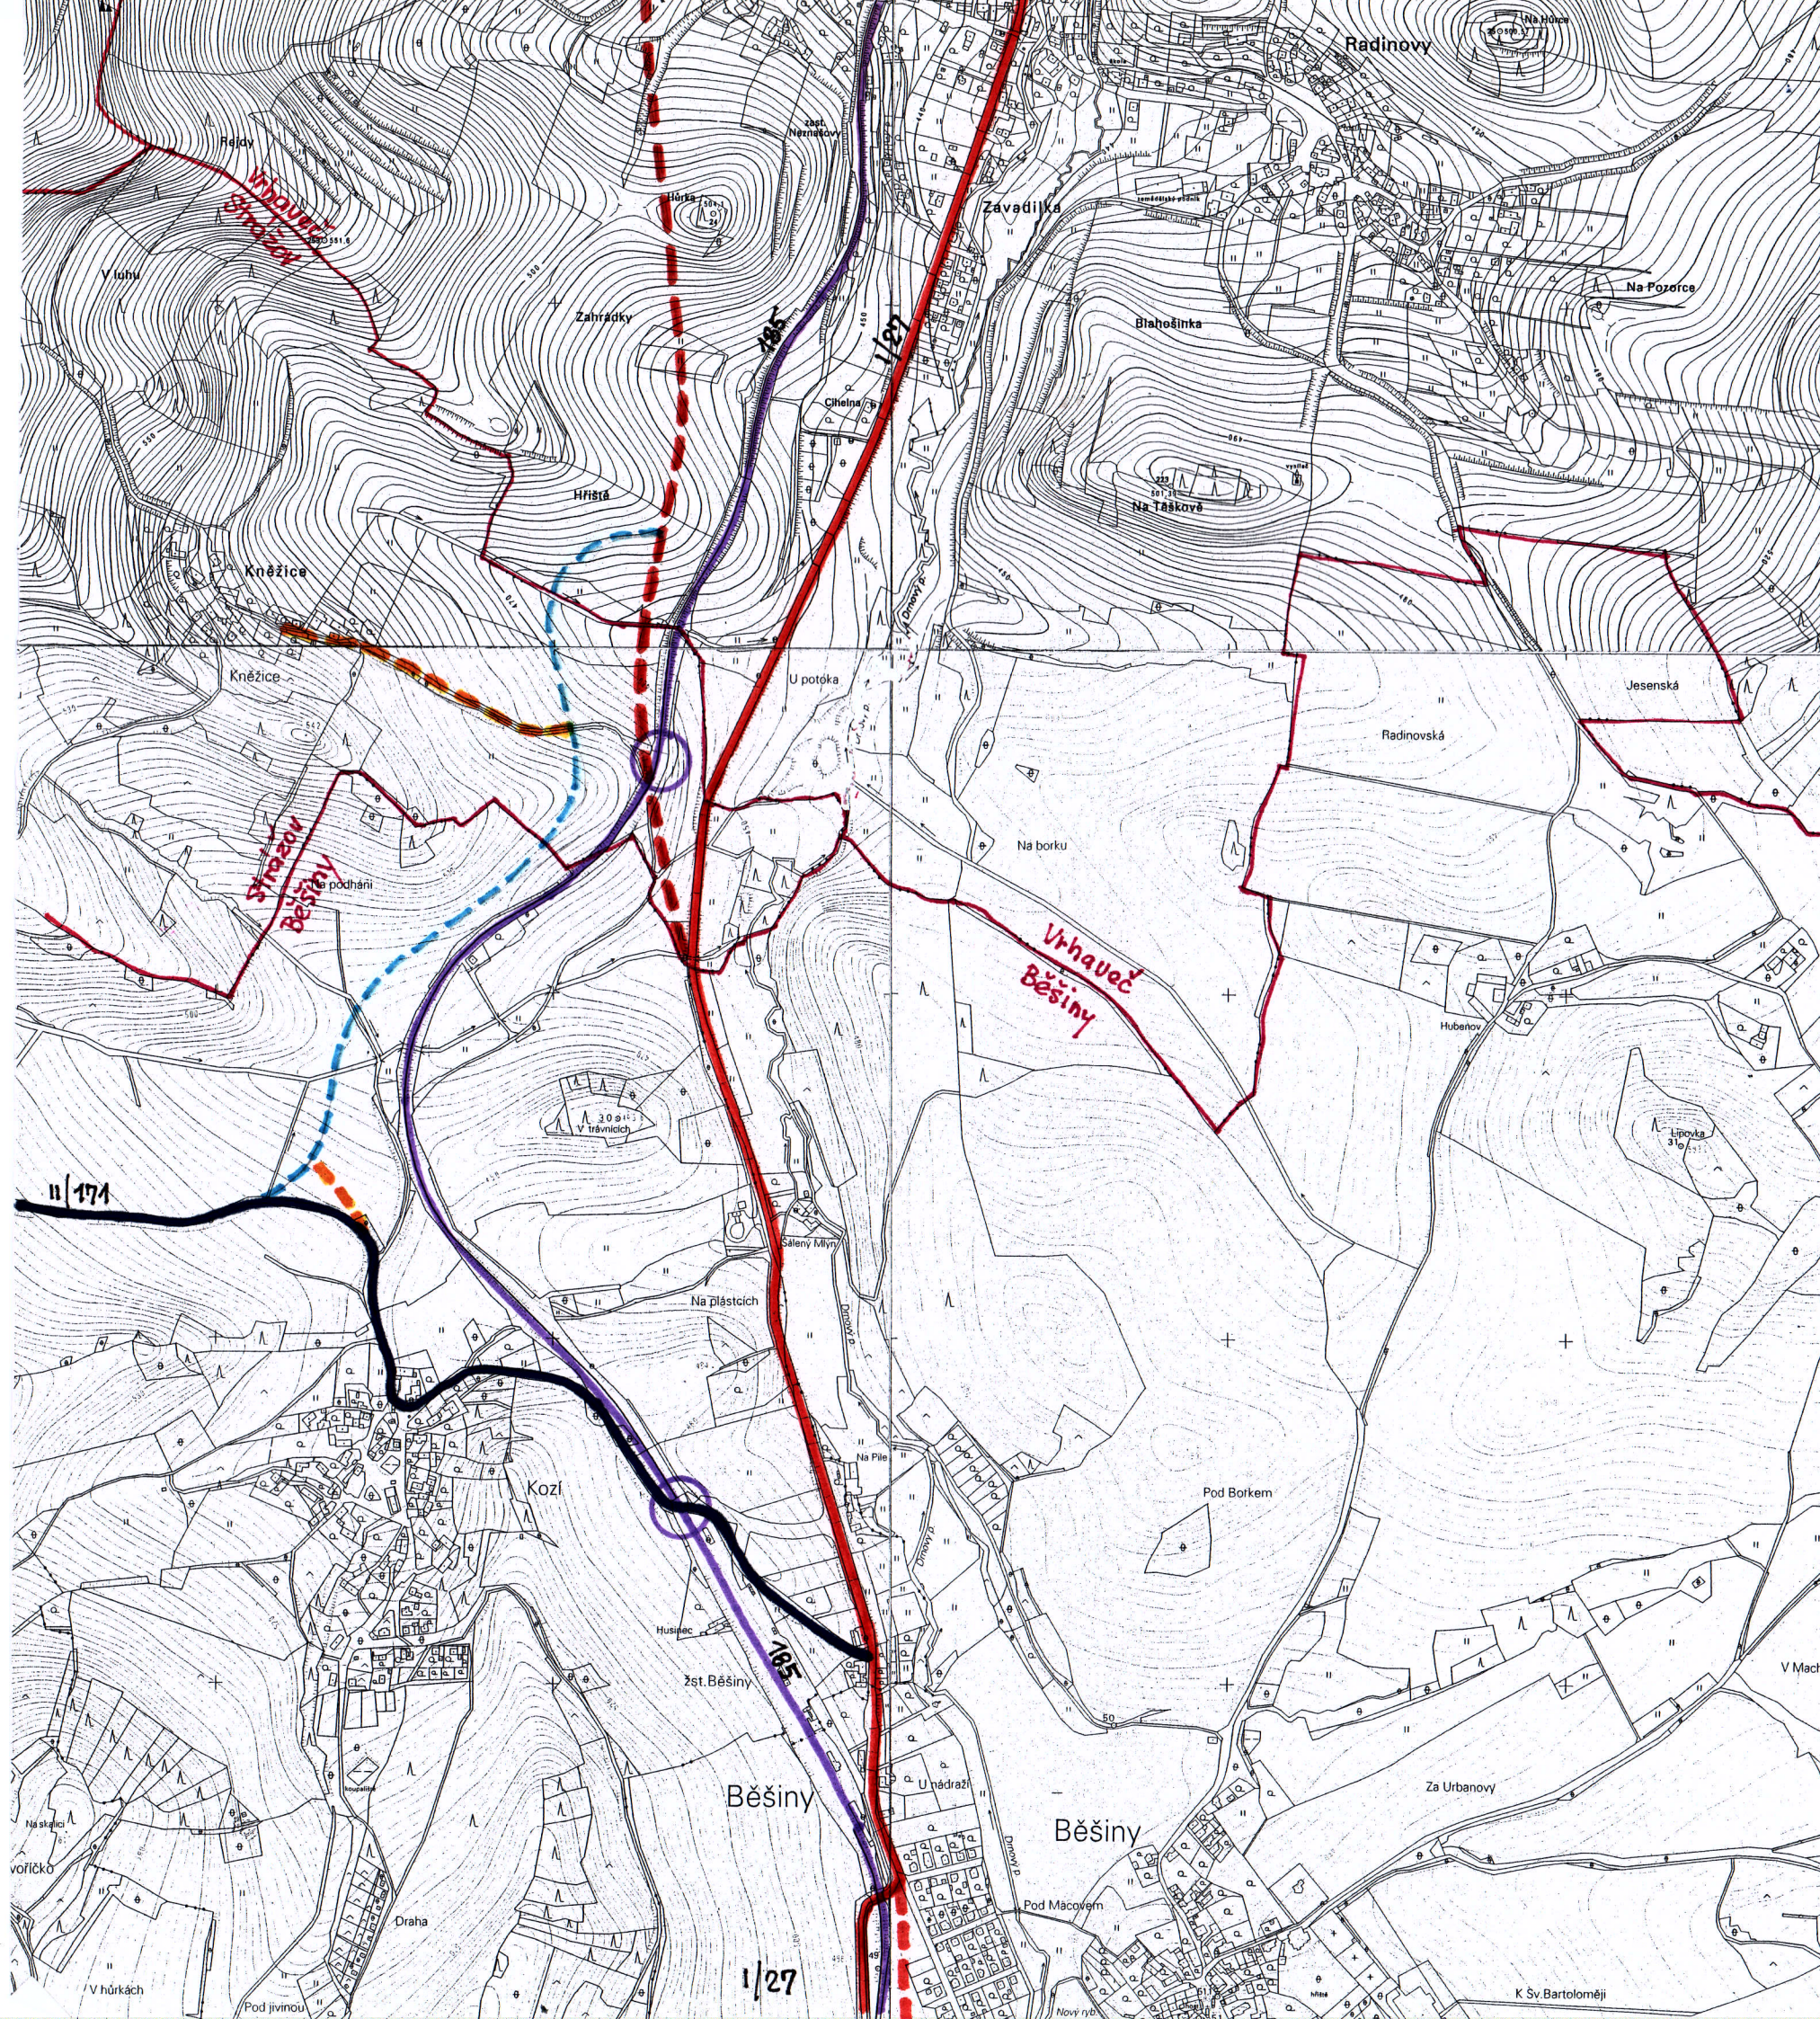

Běšiny • územní plán

	hranice obcí
	železniční trať č. 185
	stávající problémové úrovňové přejezdy
	silnice I/27
	přeložka silnice I/27 dle ZÚR PK
	silnice II/171
	návrh přeložky silnice II/171 k prověření
	napojení sídel Kněžice a Kozí