
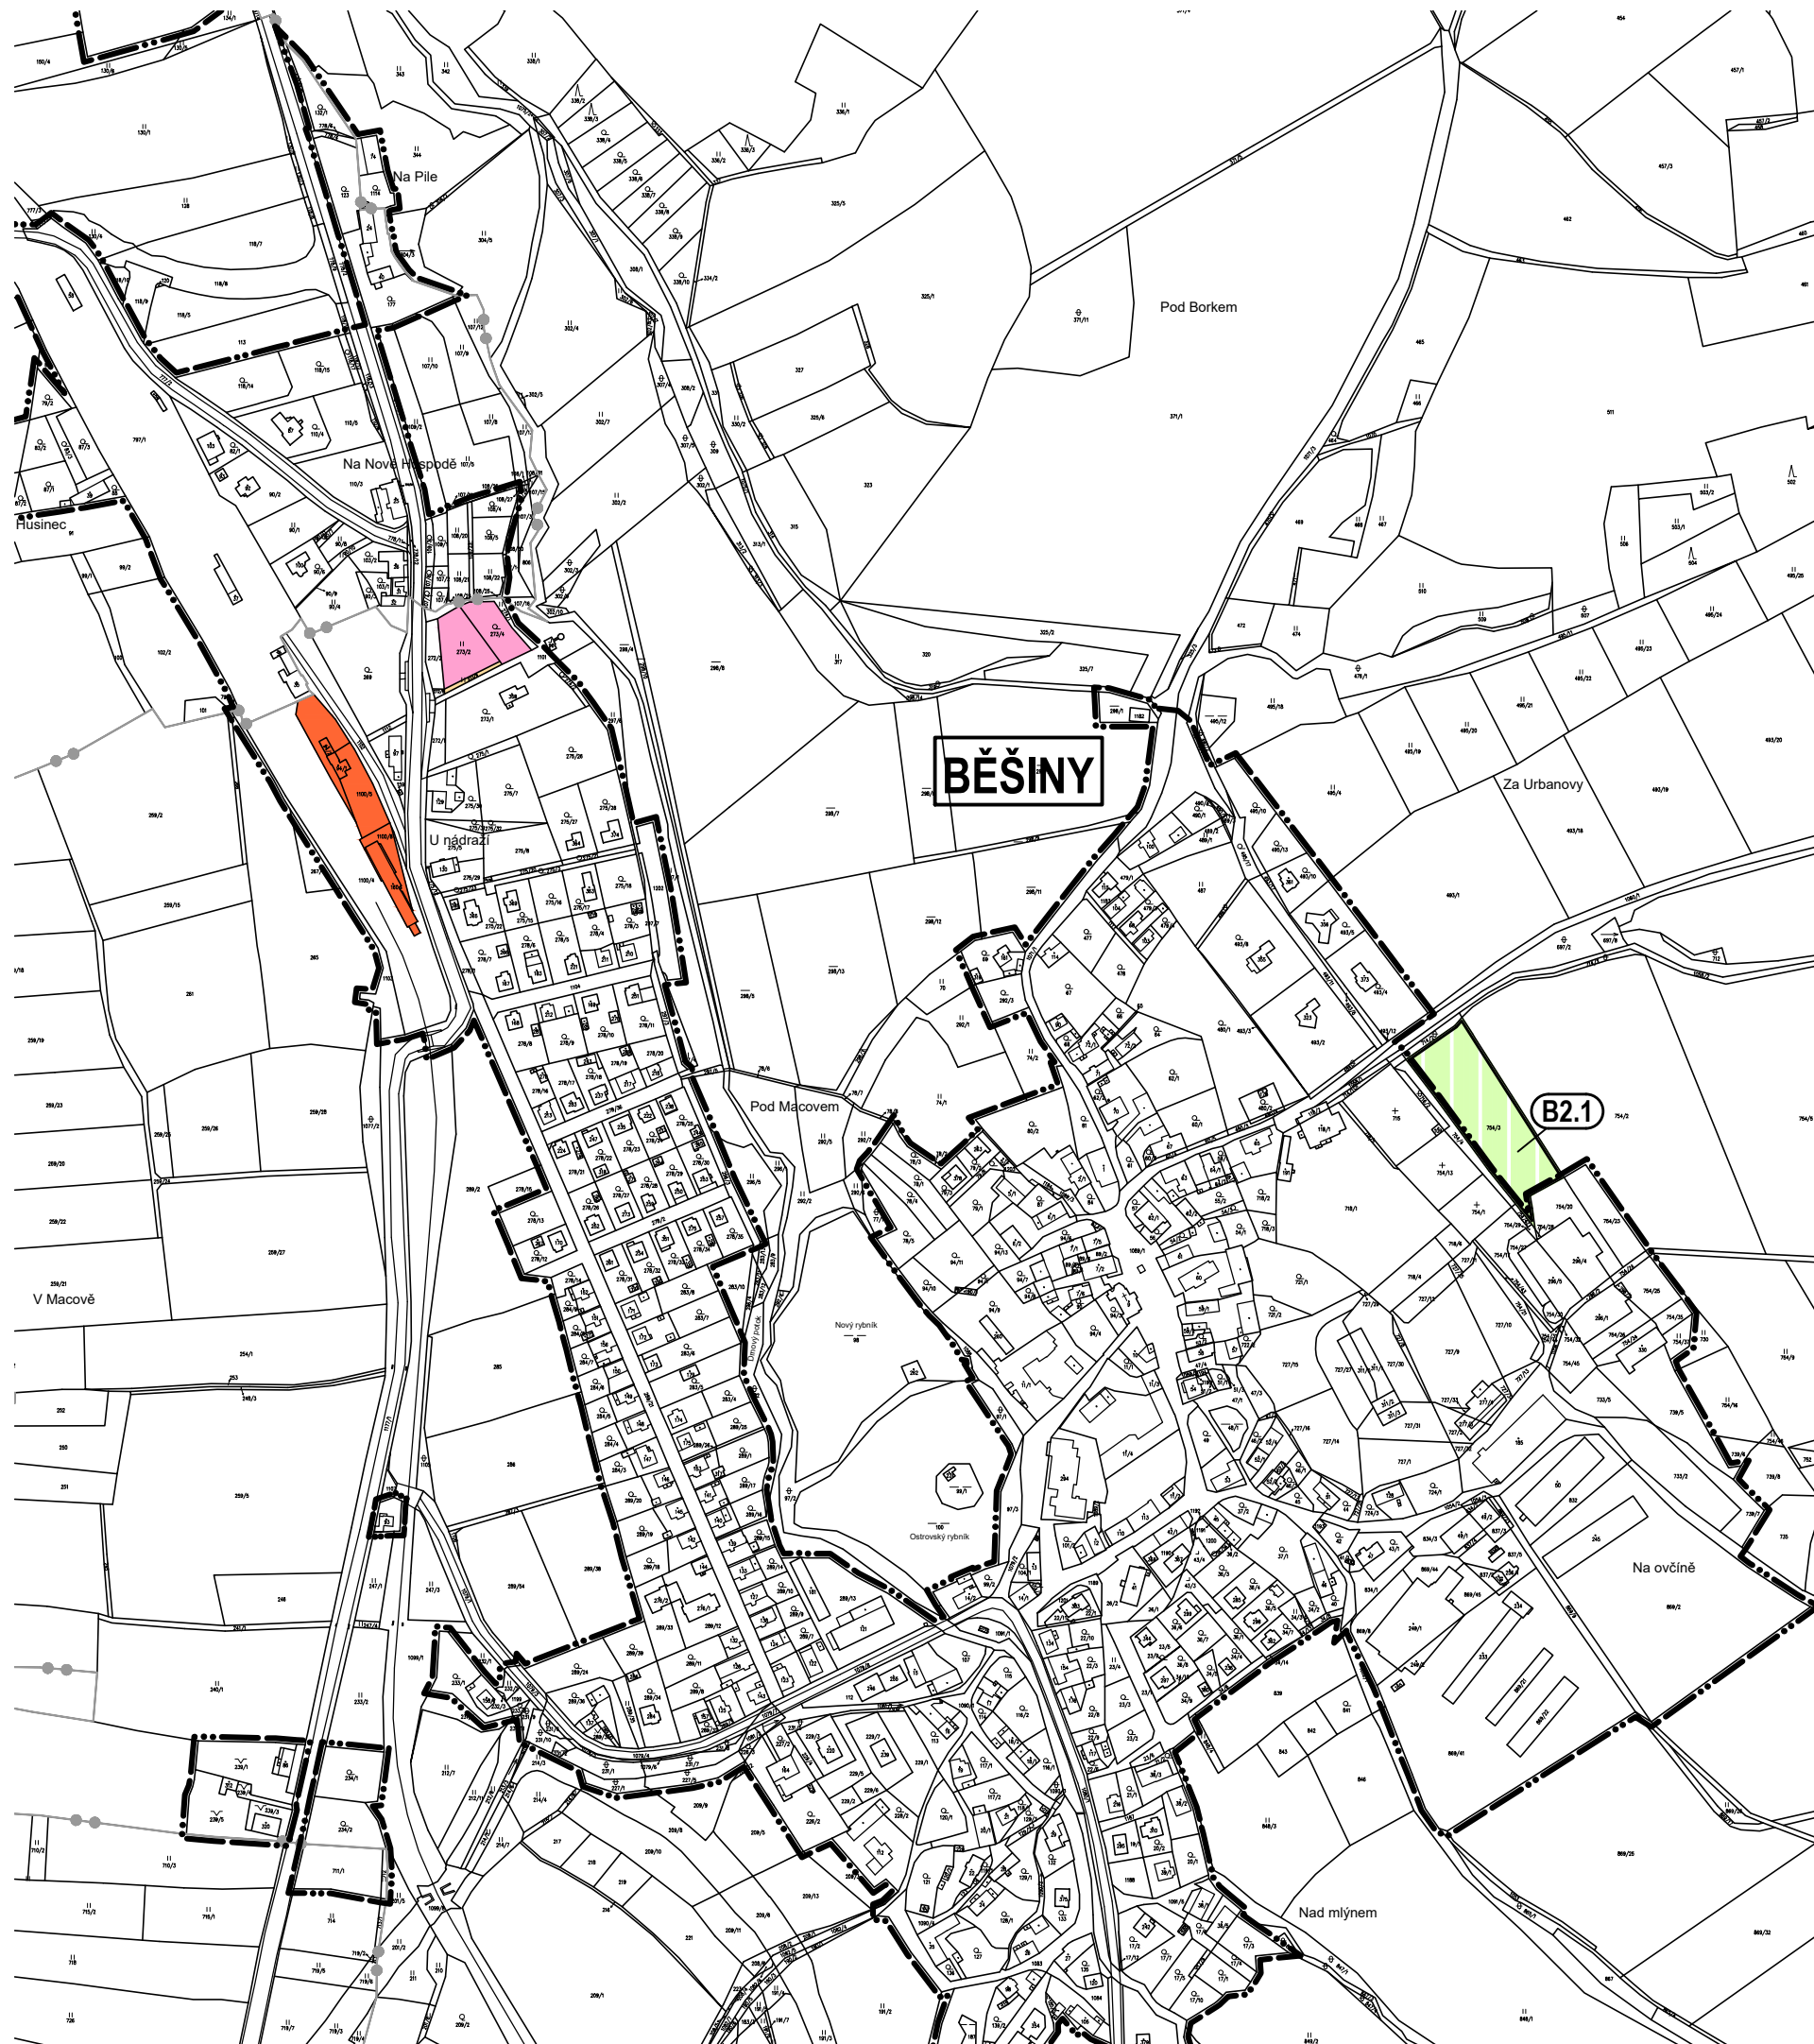


ÚP Běšiny • změna č.2

1 : 5000

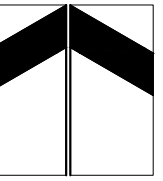

LEGENDA:

stabilizované plochy	plochy změn	plochy rezerv	
			hranice zastavěného území k 1.6.2016
			plochy změn nezastavěného území - změnou č.2 vymezené
			plochy bydlení
			plochy smíšené obytné
			plochy veřejných prostranství
			plochy zemědělské

BĚŠINY
B2.1 – plochy zemědělské

A • změna č.2
b • hlavní výkres - b1 • urbanistická koncepce
a koncepce uspořádání krajiny

1:5000