

# ZMĚNA Č. 3 ÚZEMNÍHO PLÁNU ČACHROV


TECHNICKÁ A DOPRAVNÍ  
INFRASTRUKTURA

LIST Č. 1

LEGENDA:



OZNAČENÍ A SPECIFIKACE DÍLČÍCH ZMĚN

**Z3/XY** OZNAČENÍ DÍLČÍ ZMĚNY

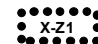NÁVRH  
 **X-Z1** HRANICE ZASTAVITELNÝCH PLOCH

DOPRAVNÍ A TECHNICKÁ INFRASTRUKTURA

NÁVRH NÁVRH RUŠENÝ  
 **VODOJEM**  VODOJEM

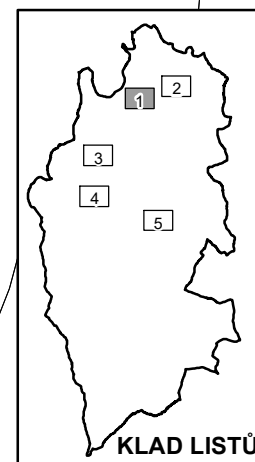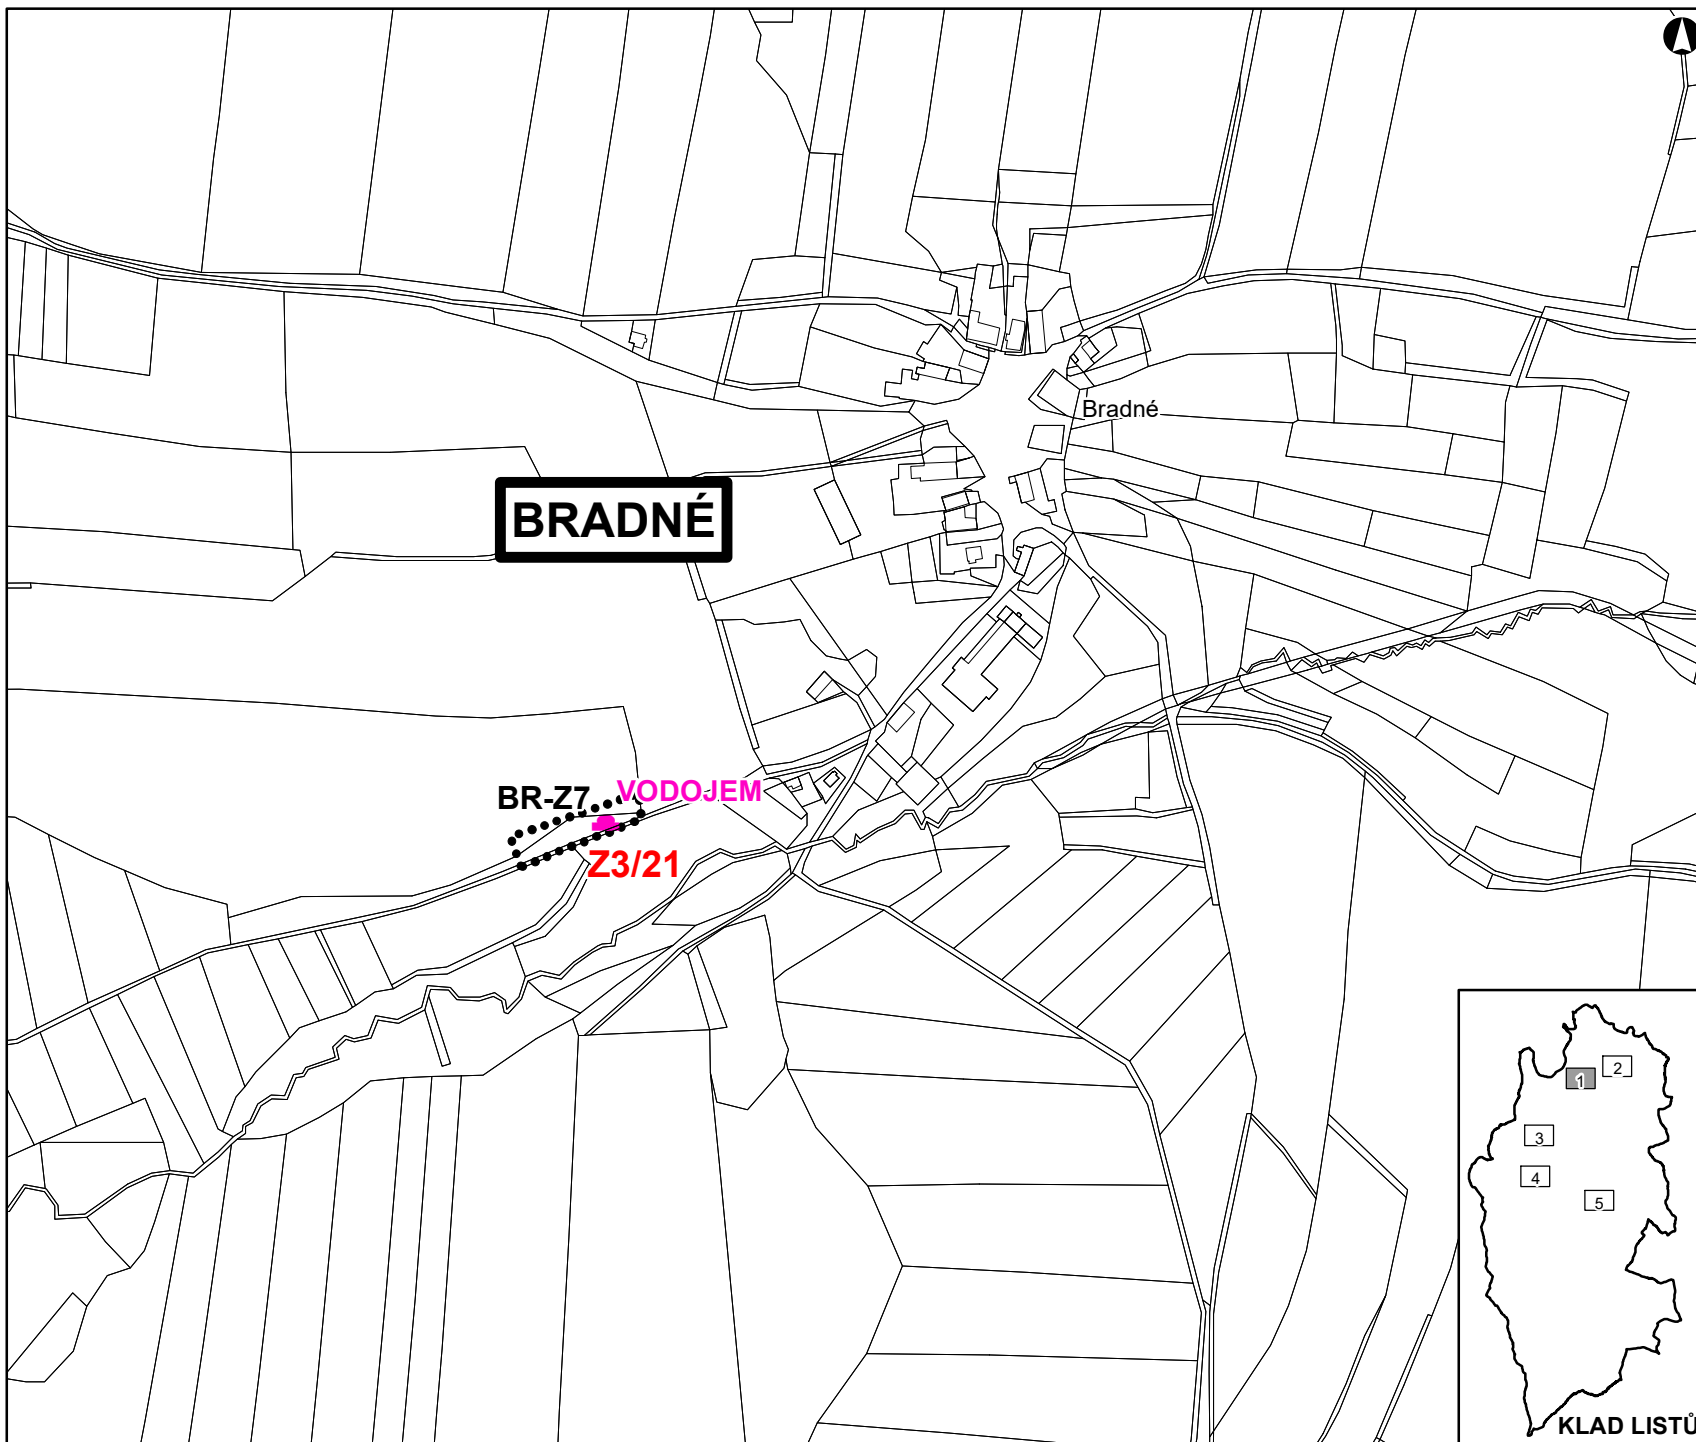

DATUM SRPEN 2020  
MĚŘÍTKO 1 : 5 000

# ZMĚNA Č. 3 ÚZEMNÍHO PLÁNU ČACHROV

TECHNICKÁ A DOPRAVNÍ  
INFRASTRUKTURA  
LIST Č. 2

LEGENDA:



OZNAČENÍ A SPECIFIKACE DÍLČÍCH ZMĚN

**Z3/XY** OZNAČENÍ DÍLČÍ ZMĚNY

NÁVRH NÁVRH RUŠENÝ   
 HRANICE ZASTAVITELNÝCH PLOCH  
 HRANICE PLOCH PŘESTAVBY

DOPRAVNÍ A TECHNICKÁ INFRASTRUKTURA

NÁVRH NÁVRH RUŠENÝ   
 ÚČELOVÉ KOMUNIKACE  
 ČOV ČOV ČISTÍRNA ODPADNÍCH VOD  
 KANALIZACE

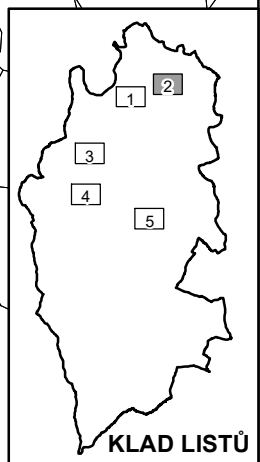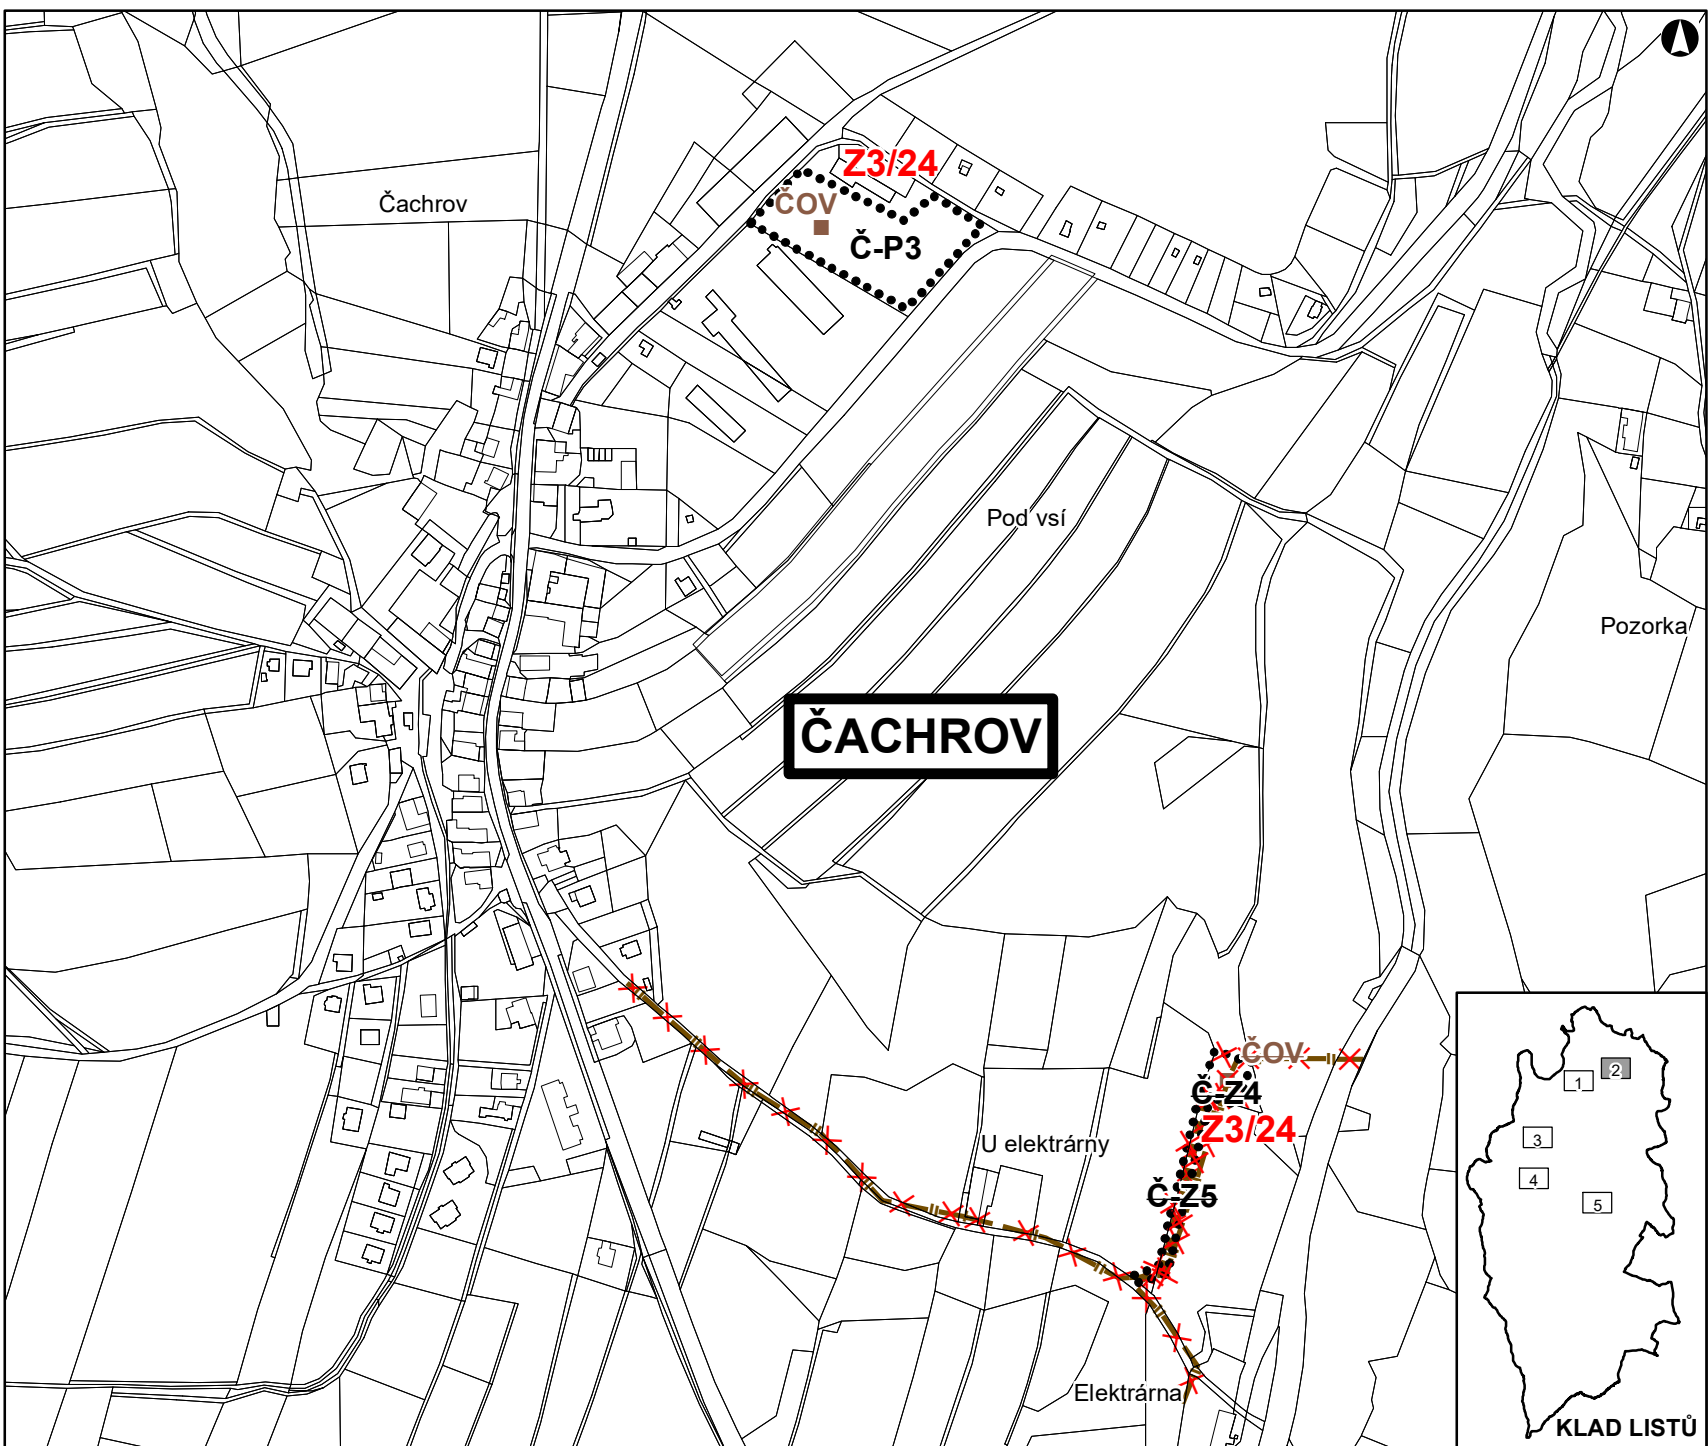

DATUM SRPEN 2020  
MĚŘÍTKO 1 : 5 000



# ZMĚNA Č. 3 ÚZEMNÍHO PLÁNU ČACHROV

TECHNICKÁ A DOPRAVNÍ  
INFRASTRUKTURA

LIST Č. 3

LEGENDA:

OZNAČENÍ A SPECIFIKACE DÍLČÍCH ZMĚN

**Z3/XY** OZNAČENÍ DÍLČÍ ZMĚNY

NÁVRH



 **X-Z1** HRANICE ZASTAVITELNÝCH PLOCH

DOPRAVNÍ A TECHNICKÁ INFRASTRUKTURA

NÁVRH

NÁVRH RUŠENÝ

  ÚČELOVÉ KOMUNIKACE

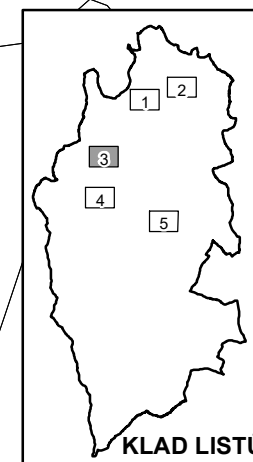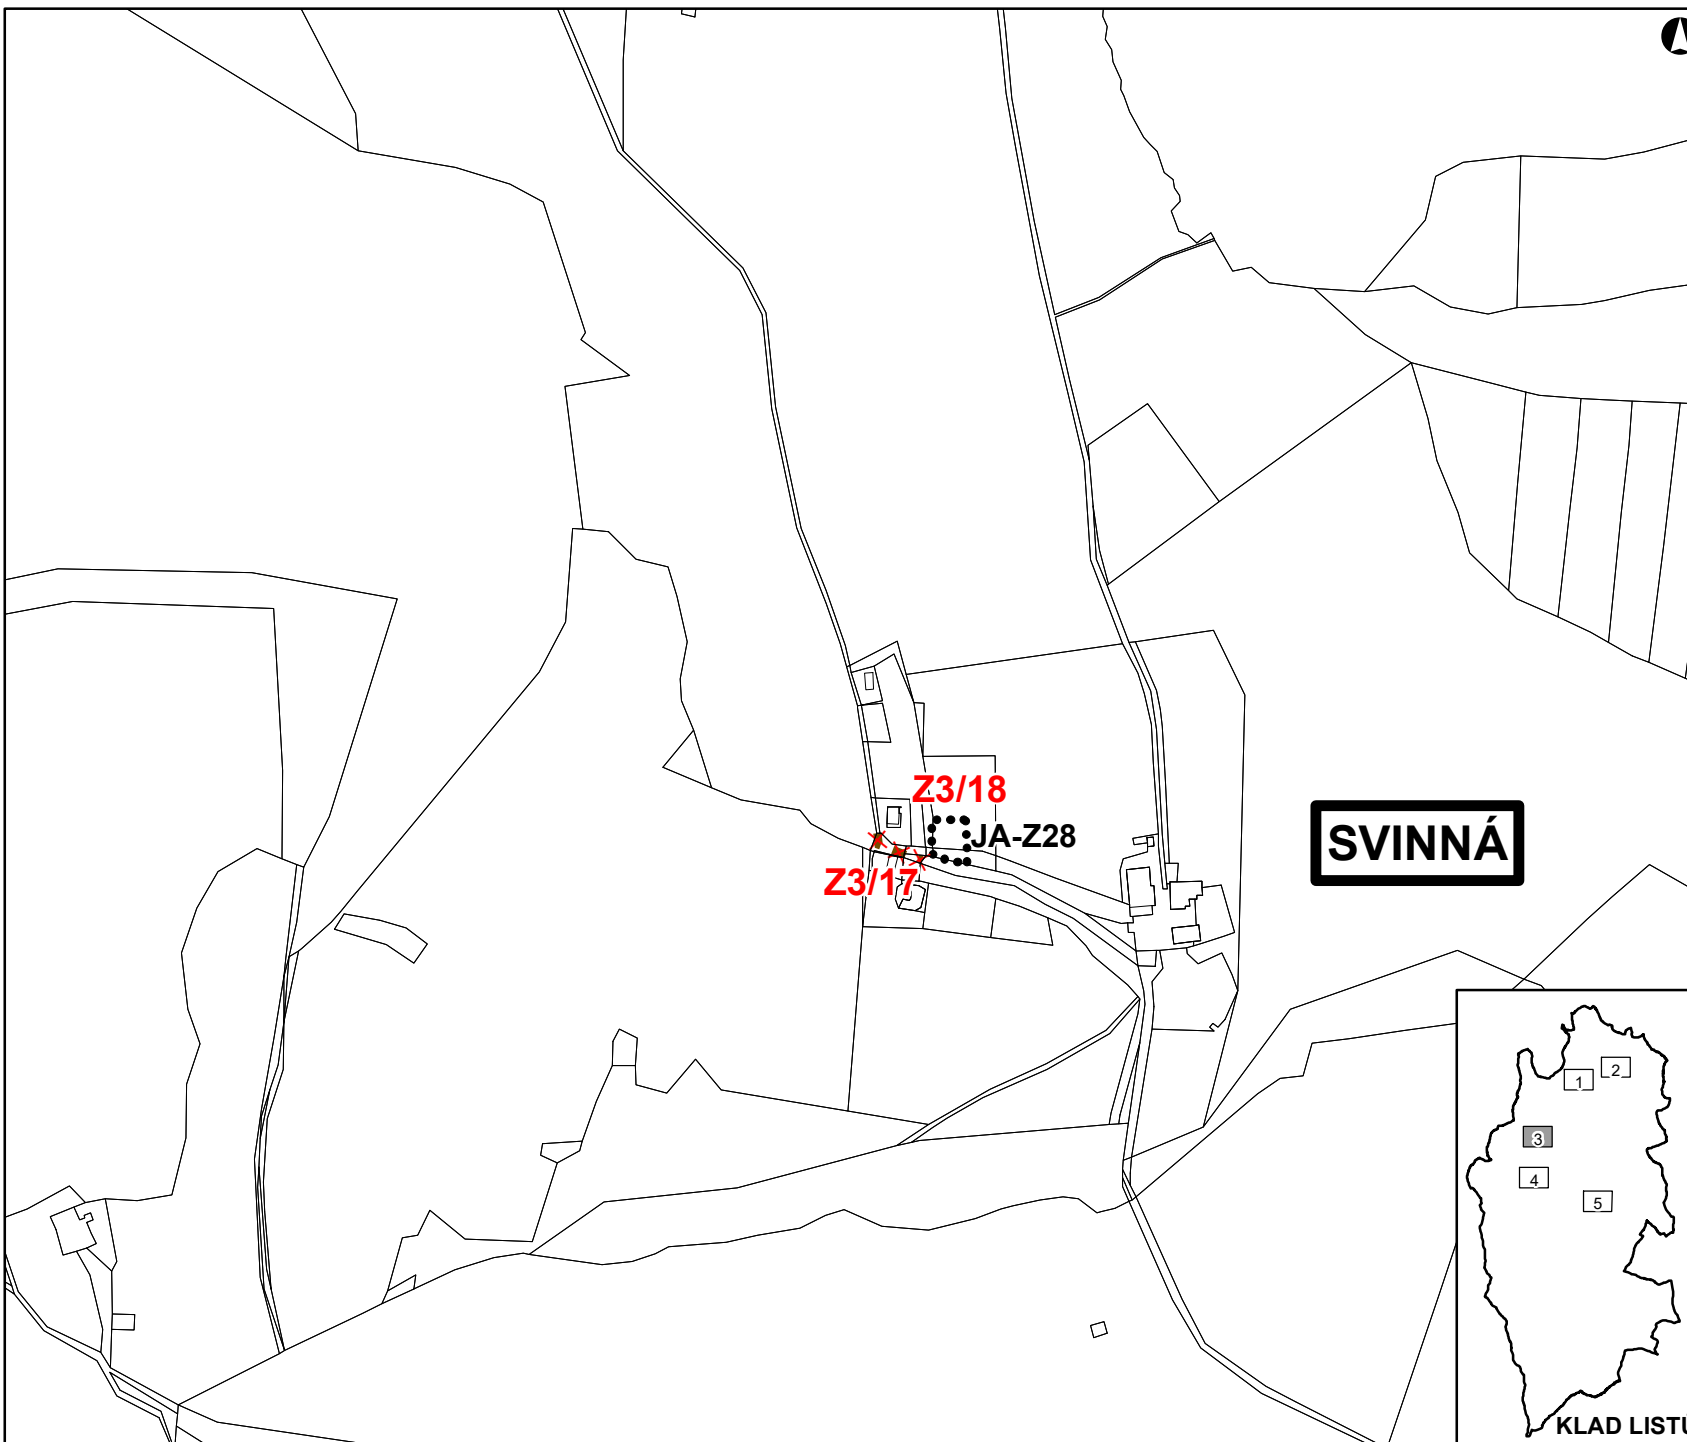

DATUM SRPEN 2020  
MĚŘÍTKO 1 : 5 000

KLAD LISTŮ



# ZMĚNA Č. 3 ÚZEMNÍHO PLÁNU ČACHROV

TECHNICKÁ A DOPRAVNÍ  
INFRASTRUKTURA

LIST Č. 4

LEGENDA:

OZNAČENÍ A SPECIFIKACE DÍLČÍCH ZMĚN

**Z3/XY** OZNAČENÍ DÍLČÍ ZMĚNY

NÁVRH

 HRANICE ZASTAVĚNÉHO  
ÚZEMÍ



 HRANICE ZASTAVITELNÝCH PLOCH

DOPRAVNÍ A TECHNICKÁ INFRASTRUKTURA

NÁVRH


NÁVRH RUŠENÝ

 PARKOVIŠTĚ - RUŠENÉ

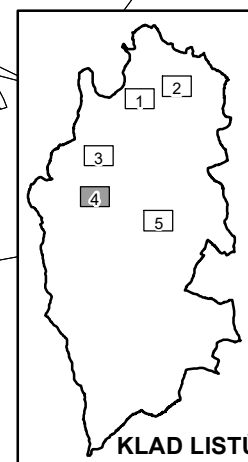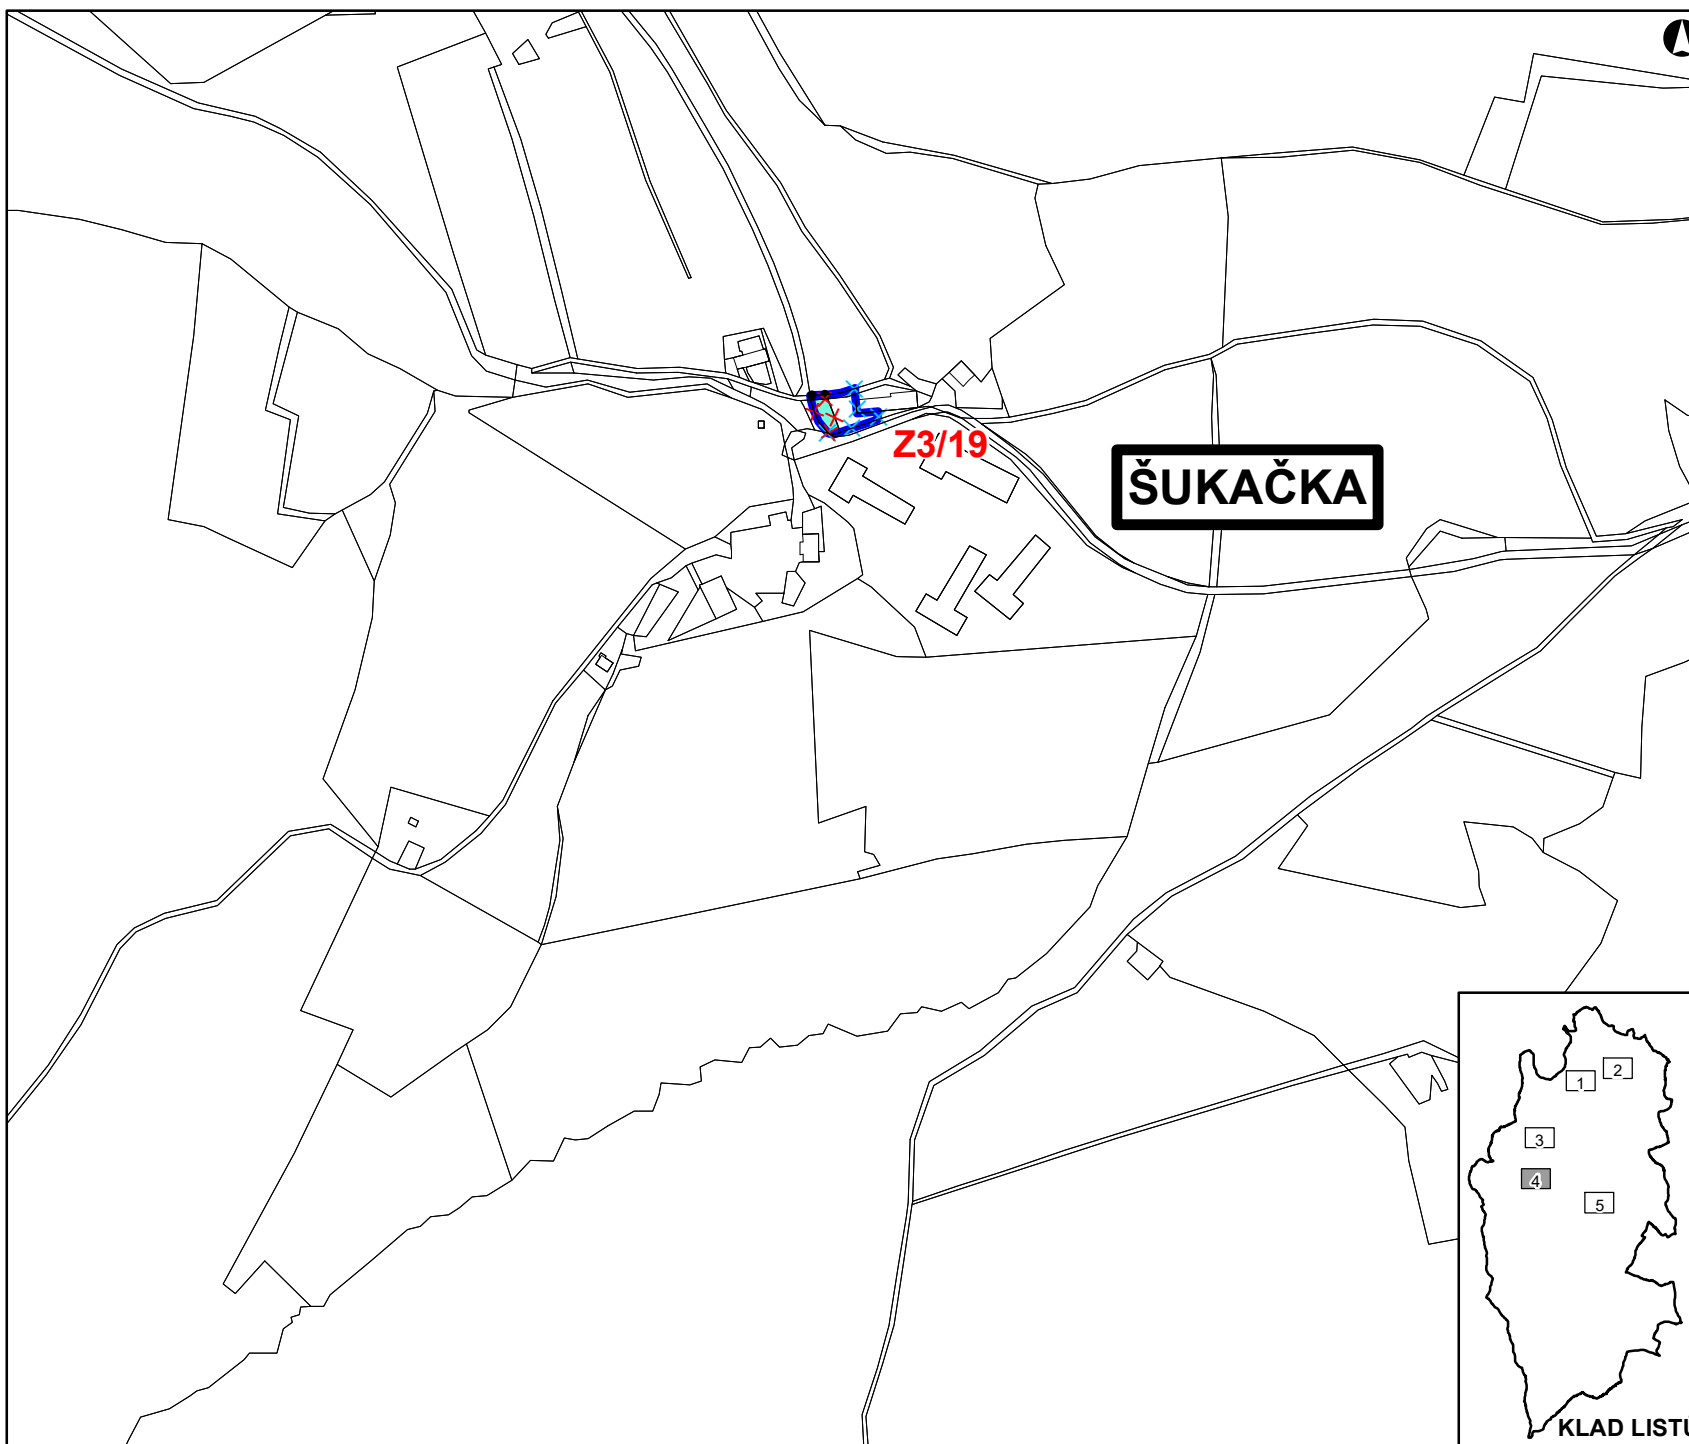

DATUM SRPEN 2020

MĚŘÍTKO 1 : 5 000

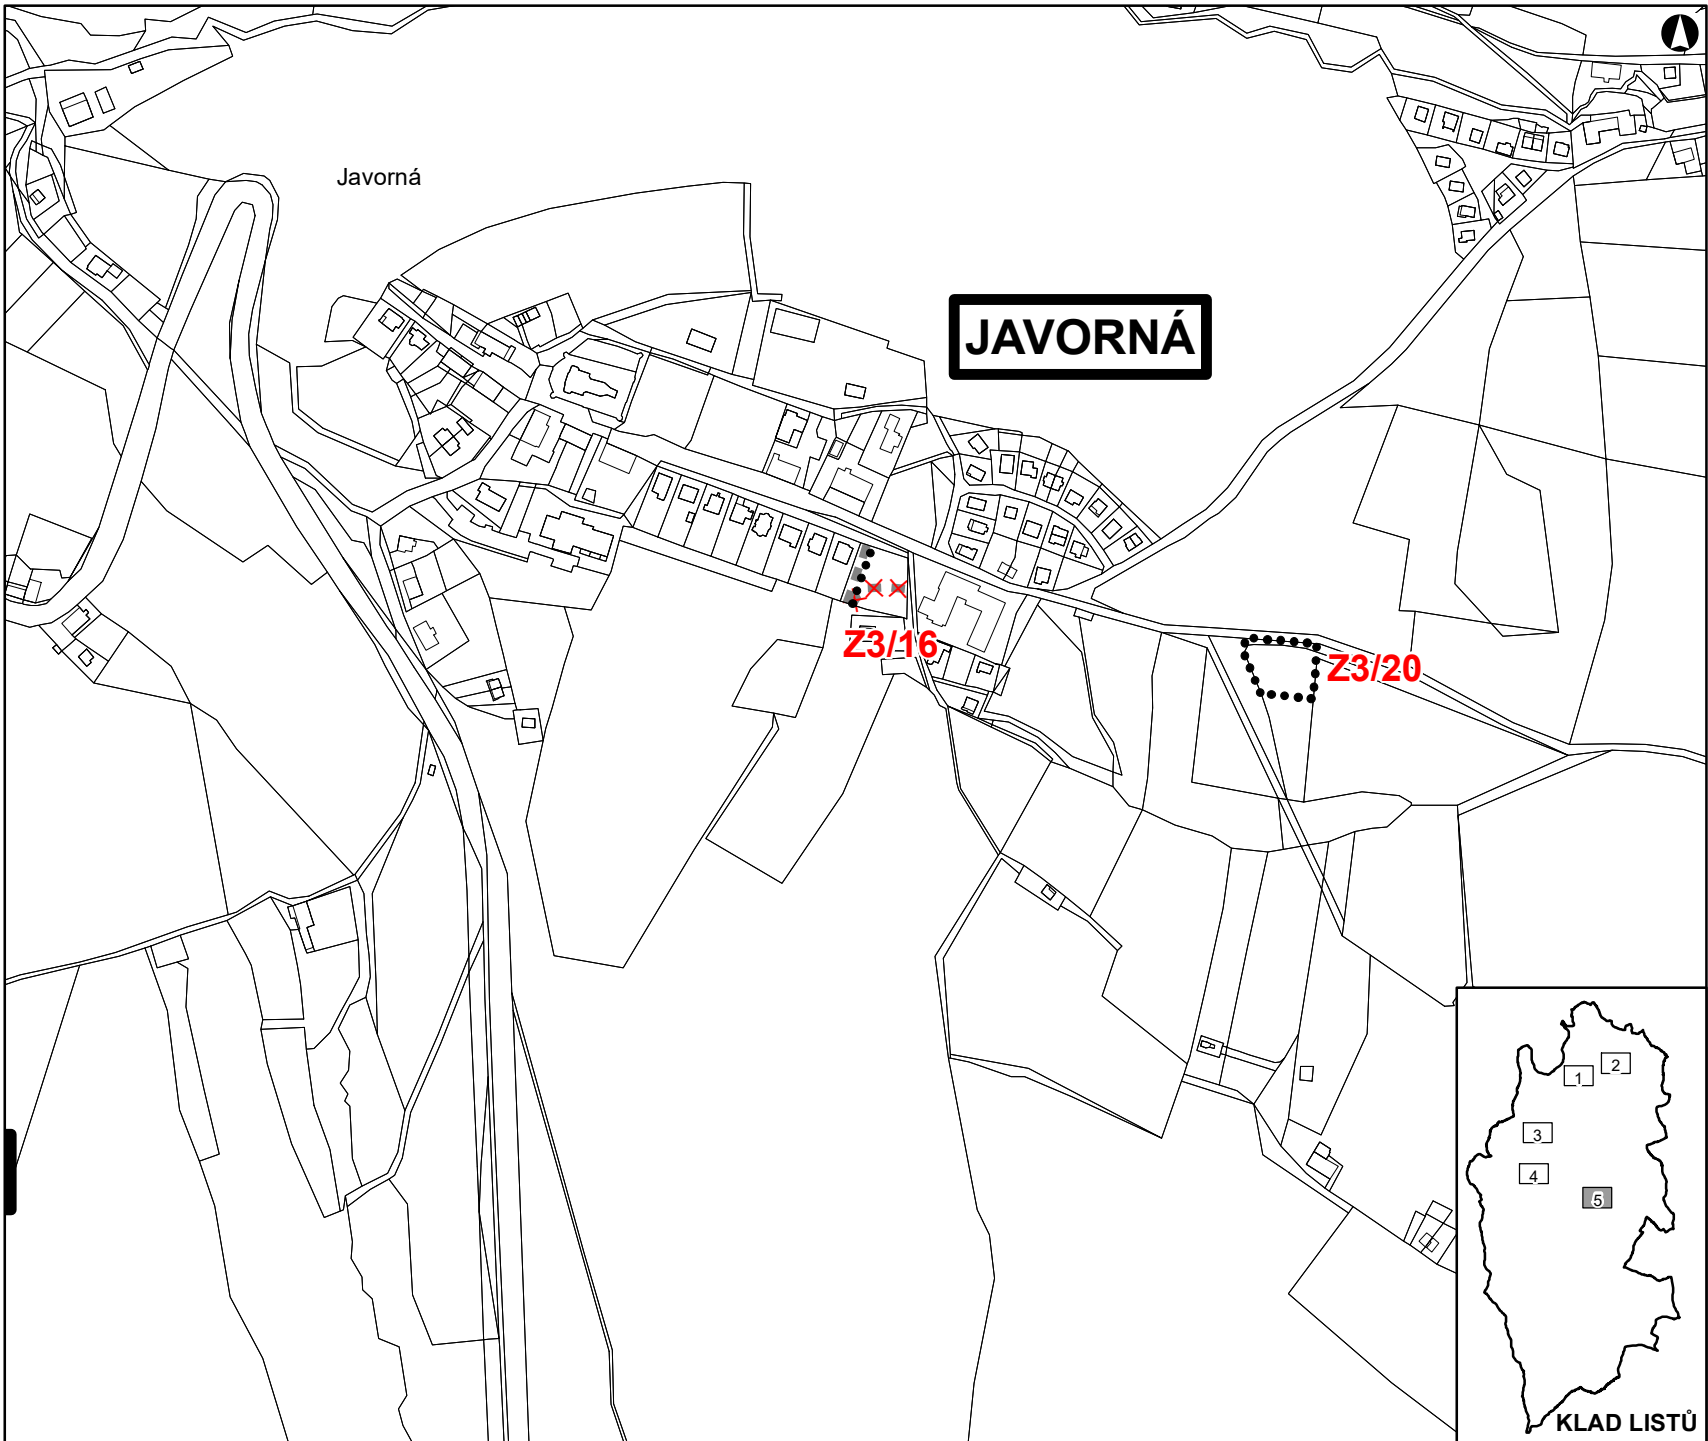

# ZMĚNA Č. 3 ÚZEMNÍHO PLÁNU ČACHROV

TECHNICKÁ A DOPRAVNÍ  
INFRASTRUKTURA  
LIST Č. 5

LEGENDA:

OZNAČENÍ A SPECIFIKACE DÍLČÍCH ZMĚN

**Z3/XY** OZNAČENÍ DÍLČÍ ZMĚNY

NÁVRH

●●●●●●●●●● **X-Z1** HRANICE ZASTAVITELNÝCH PLOCH


●●●●●●●●●● **X-P1** HRANICE PLOCH PŘESTAVBY

DOPRAVNÍ A TECHNICKÁ INFRASTRUKTURA

NÁVRH

NÁVRH RUŠENÝ

▬▬▬▬▬▬ **X X X** MÍSTNÍ KOMUNIKACE C3

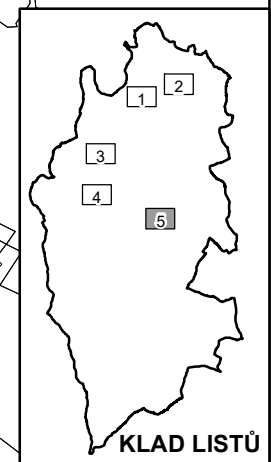

**KLAD LISTŮ**

DATUM SRPEN 2020  
MĚŘÍTKO 1 : 5 000