

ZMĚNA Č. 3 ÚZEMNÍHO PLÁNU ČACHROV

VÝKRES PŘEDPOKLÁDANÝCH ZÁBORŮ ZPF LIST Č. 1


LEGENDA:

OZNAČENÍ A SPECIFIKACE DÍLČÍCH ZMĚN

Z3/XY OZNAČENÍ DÍLČÍ ZMĚNY

ZEMĚDĚLSKÝ PŮDNÍ FOND

 HRANICE ZÁBORU ZEMĚDĚLSKÉHO PŮDNÍHO FONDU

 **9.36.21 - I.** HRANICE BPEJ, KÓD BPEJ, TŘÍDA OCHRANY ZPF

 I. TŘÍDA OCHRANY ZPF


 II. TŘÍDA OCHRANY ZPF


 III. TŘÍDA OCHRANY ZPF



 IV. TŘÍDA OCHRANY ZPF

 V. TŘÍDA OCHRANY ZPF

 PLOCHA LESA HOSPODÁŘSKÉHO

 VZDÁLENOST 50 M OD OKRAJE LESA

 INVESTICE DO PŮDY ZA ÚČELEM ZLEPŠENÍ PŮDNÍ ÚRODNOSTI

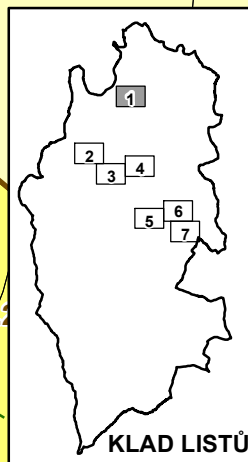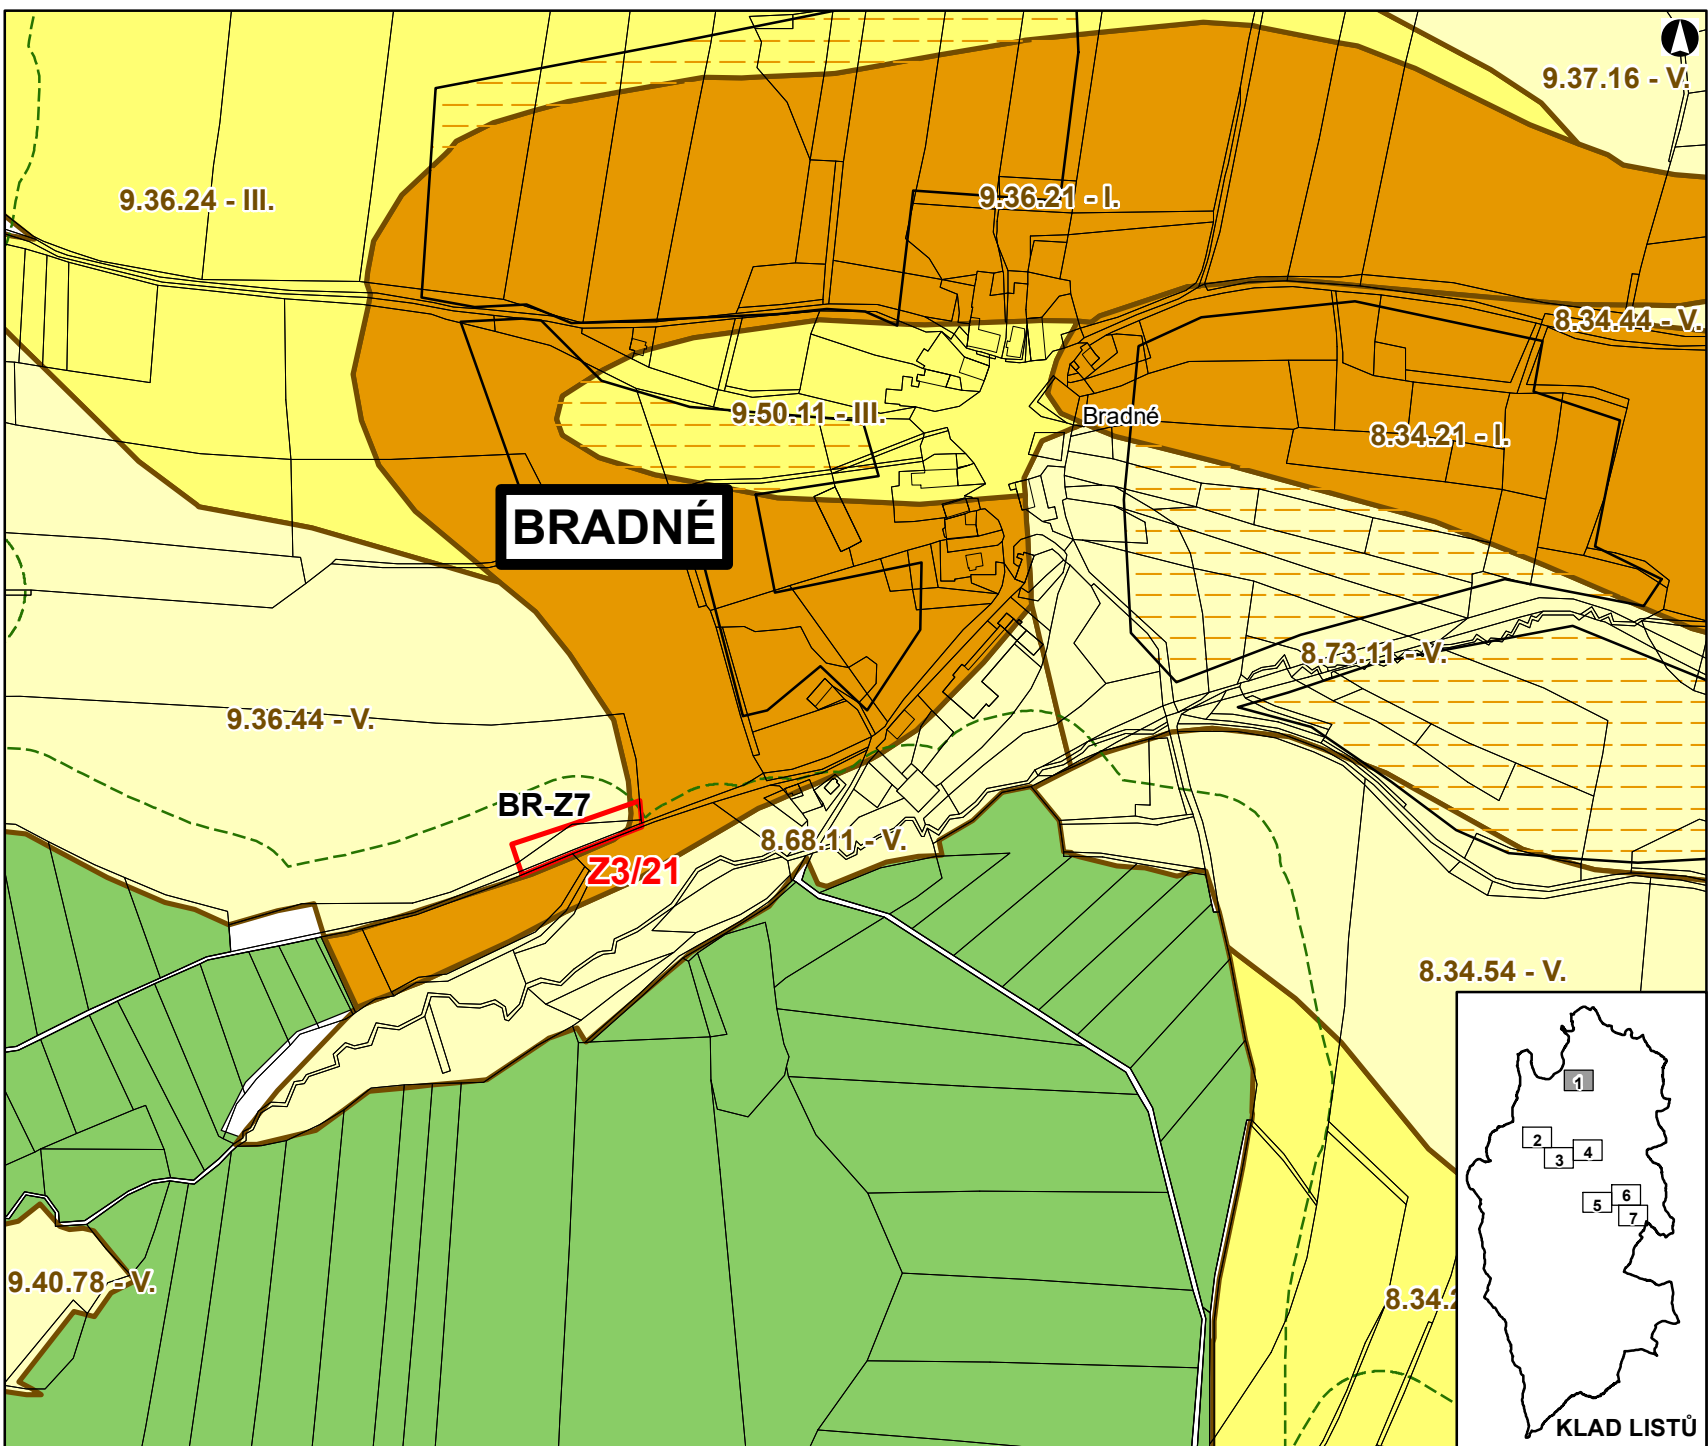

DATUM SRPEN 2020

MĚŘÍTKO 1 : 5 000

ZMĚNA Č. 3 ÚZEMNÍHO PLÁNU ČACHROV

VÝKRES PŘEDPOKLÁDANÝCH ZÁBORŮ ZPF LIST Č. 2


LEGENDA:

OZNAČENÍ A SPECIFIKACE DÍLČÍCH ZMĚN

Z3/XY OZNAČENÍ DÍLČÍ ZMĚNY

ZEMĚDĚLSKÝ PŮDNÍ FOND

 HRANICE ZÁBORU ZEMĚDĚLSKÉHO PŮDNÍHO FONDU

 9.36.21 - I. HRANICE BPEJ, KÓD BPEJ, TŘÍDA OCHRANY ZPF

 I. TŘÍDA OCHRANY ZPF


 II. TŘÍDA OCHRANY ZPF


 III. TŘÍDA OCHRANY ZPF



 IV. TŘÍDA OCHRANY ZPF

 V. TŘÍDA OCHRANY ZPF

 PLOCHA LESA HOSPODÁŘSKÉHO

 VZDÁLENOST 50 M OD OKRAJE LESA

 INVESTICE DO PŮDY ZA ÚČELEM ZLEPŠENÍ PŮDNÍ ÚRODNOSTI

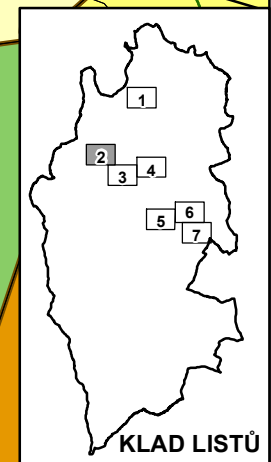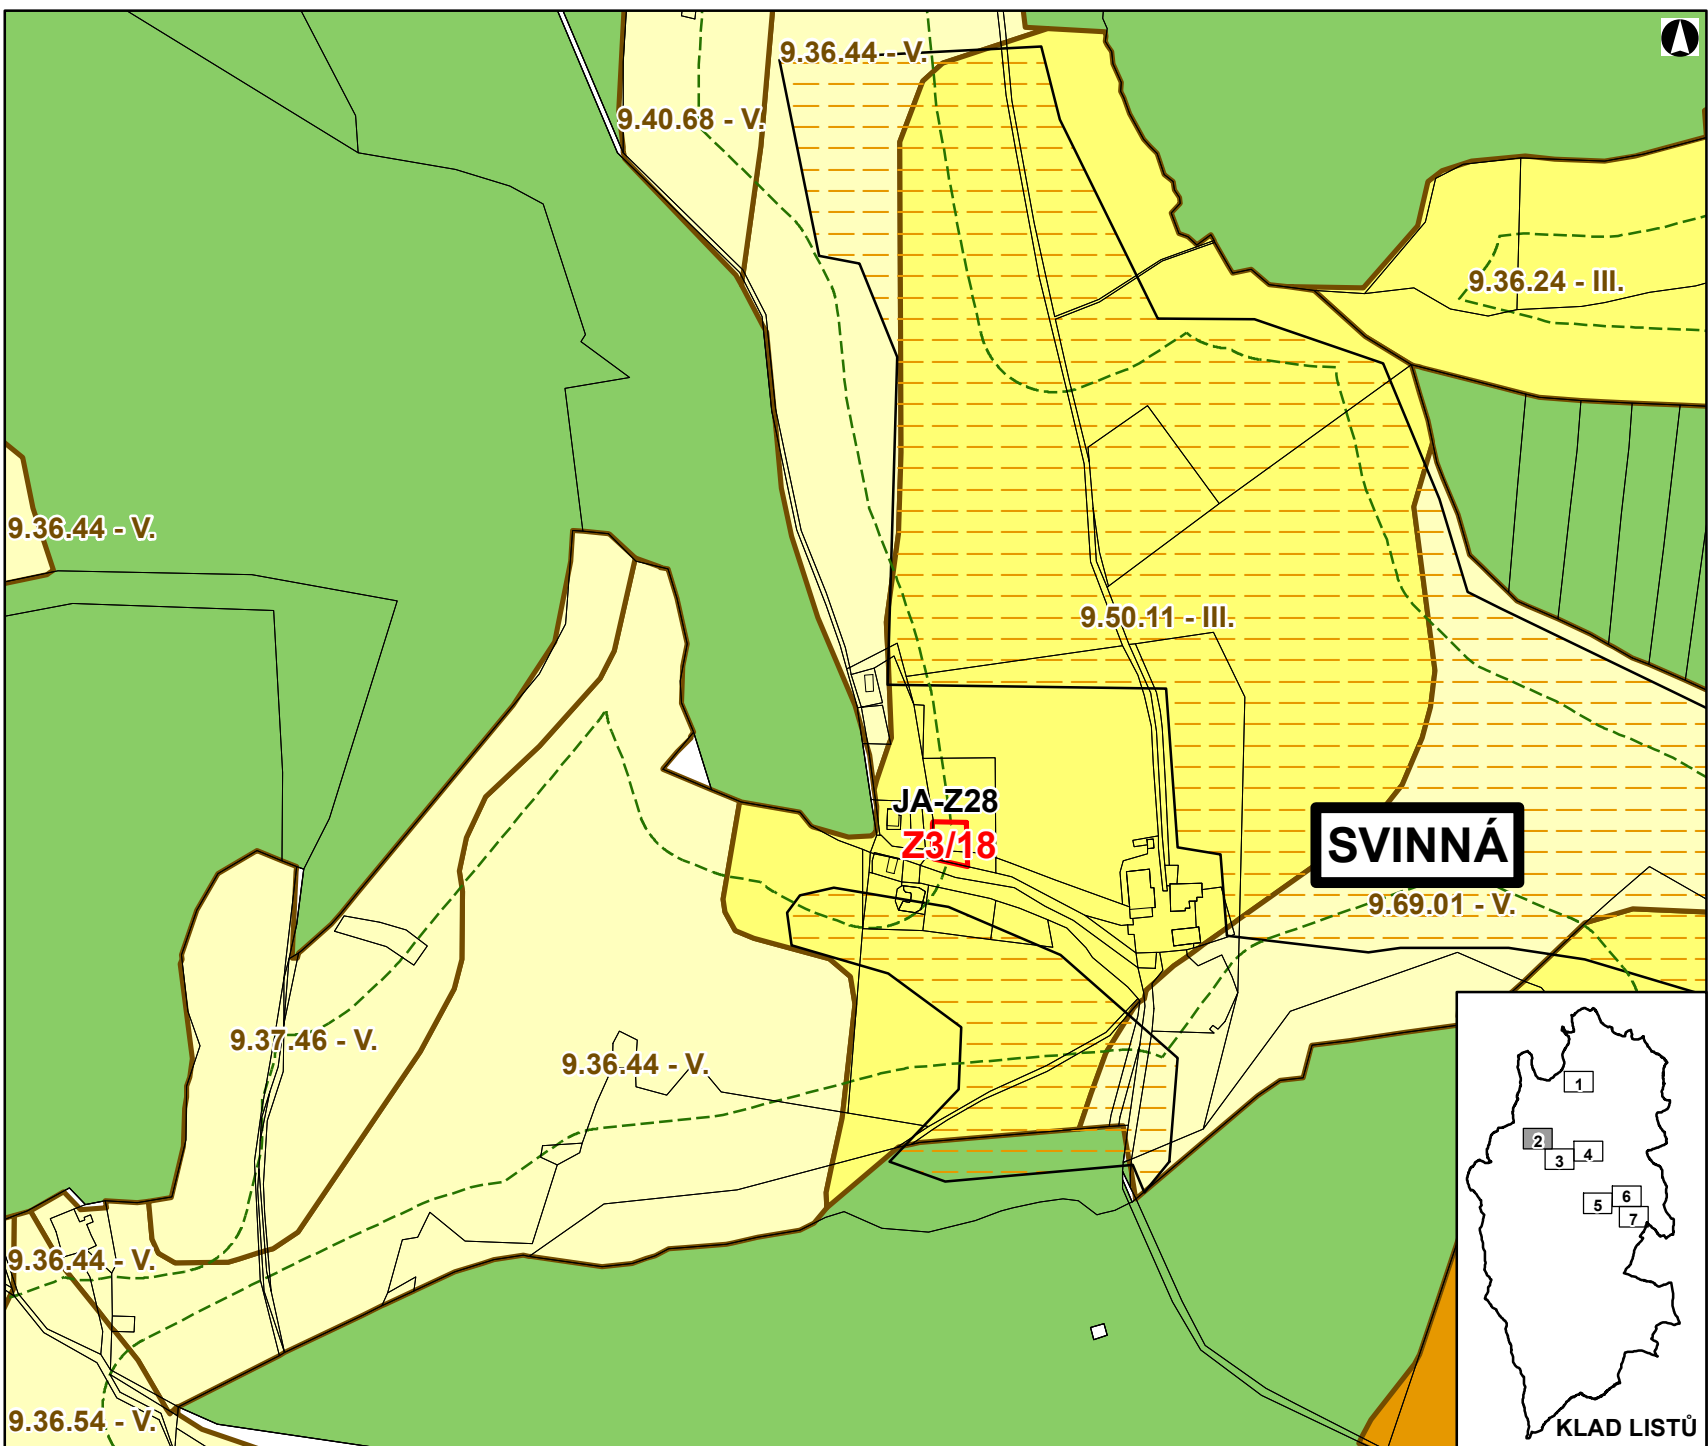

DATUM SRPEN 2020

MĚŘÍTKO 1 : 5 000

KLAD LISTŮ

ZMĚNA Č. 3 ÚZEMNÍHO PLÁNU ČACHROV

VÝKRES PŘEDPOKLÁDANÝCH ZÁBORŮ ZPF LIST Č. 3


LEGENDA:

OZNAČENÍ A SPECIFIKACE DÍLČÍCH ZMĚN

Z3/XY OZNAČENÍ DÍLČÍ ZMĚNY

ZEMĚDĚLSKÝ PŮDNÍ FOND

 HRANICE ZÁBORU ZEMĚDĚLSKÉHO PŮDNIHO FONDU

 9.36.21 - I. HRANICE BPEJ, KÓD BPEJ, TŘÍDA OCHRANY ZPF

 I. TŘÍDA OCHRANY ZPF


 II. TŘÍDA OCHRANY ZPF


 III. TŘÍDA OCHRANY ZPF



 IV. TŘÍDA OCHRANY ZPF

 V. TŘÍDA OCHRANY ZPF

 PLOCHA LESA HOSPODÁŘSKÉHO

 VZDÁLENOST 50 M OD OKRAJE LESA

 INVESTICE DO PŮDY ZA ÚČELEM ZLEPŠENÍ PŮDNÍ ÚRODNOSTI

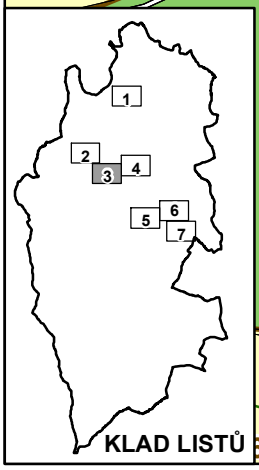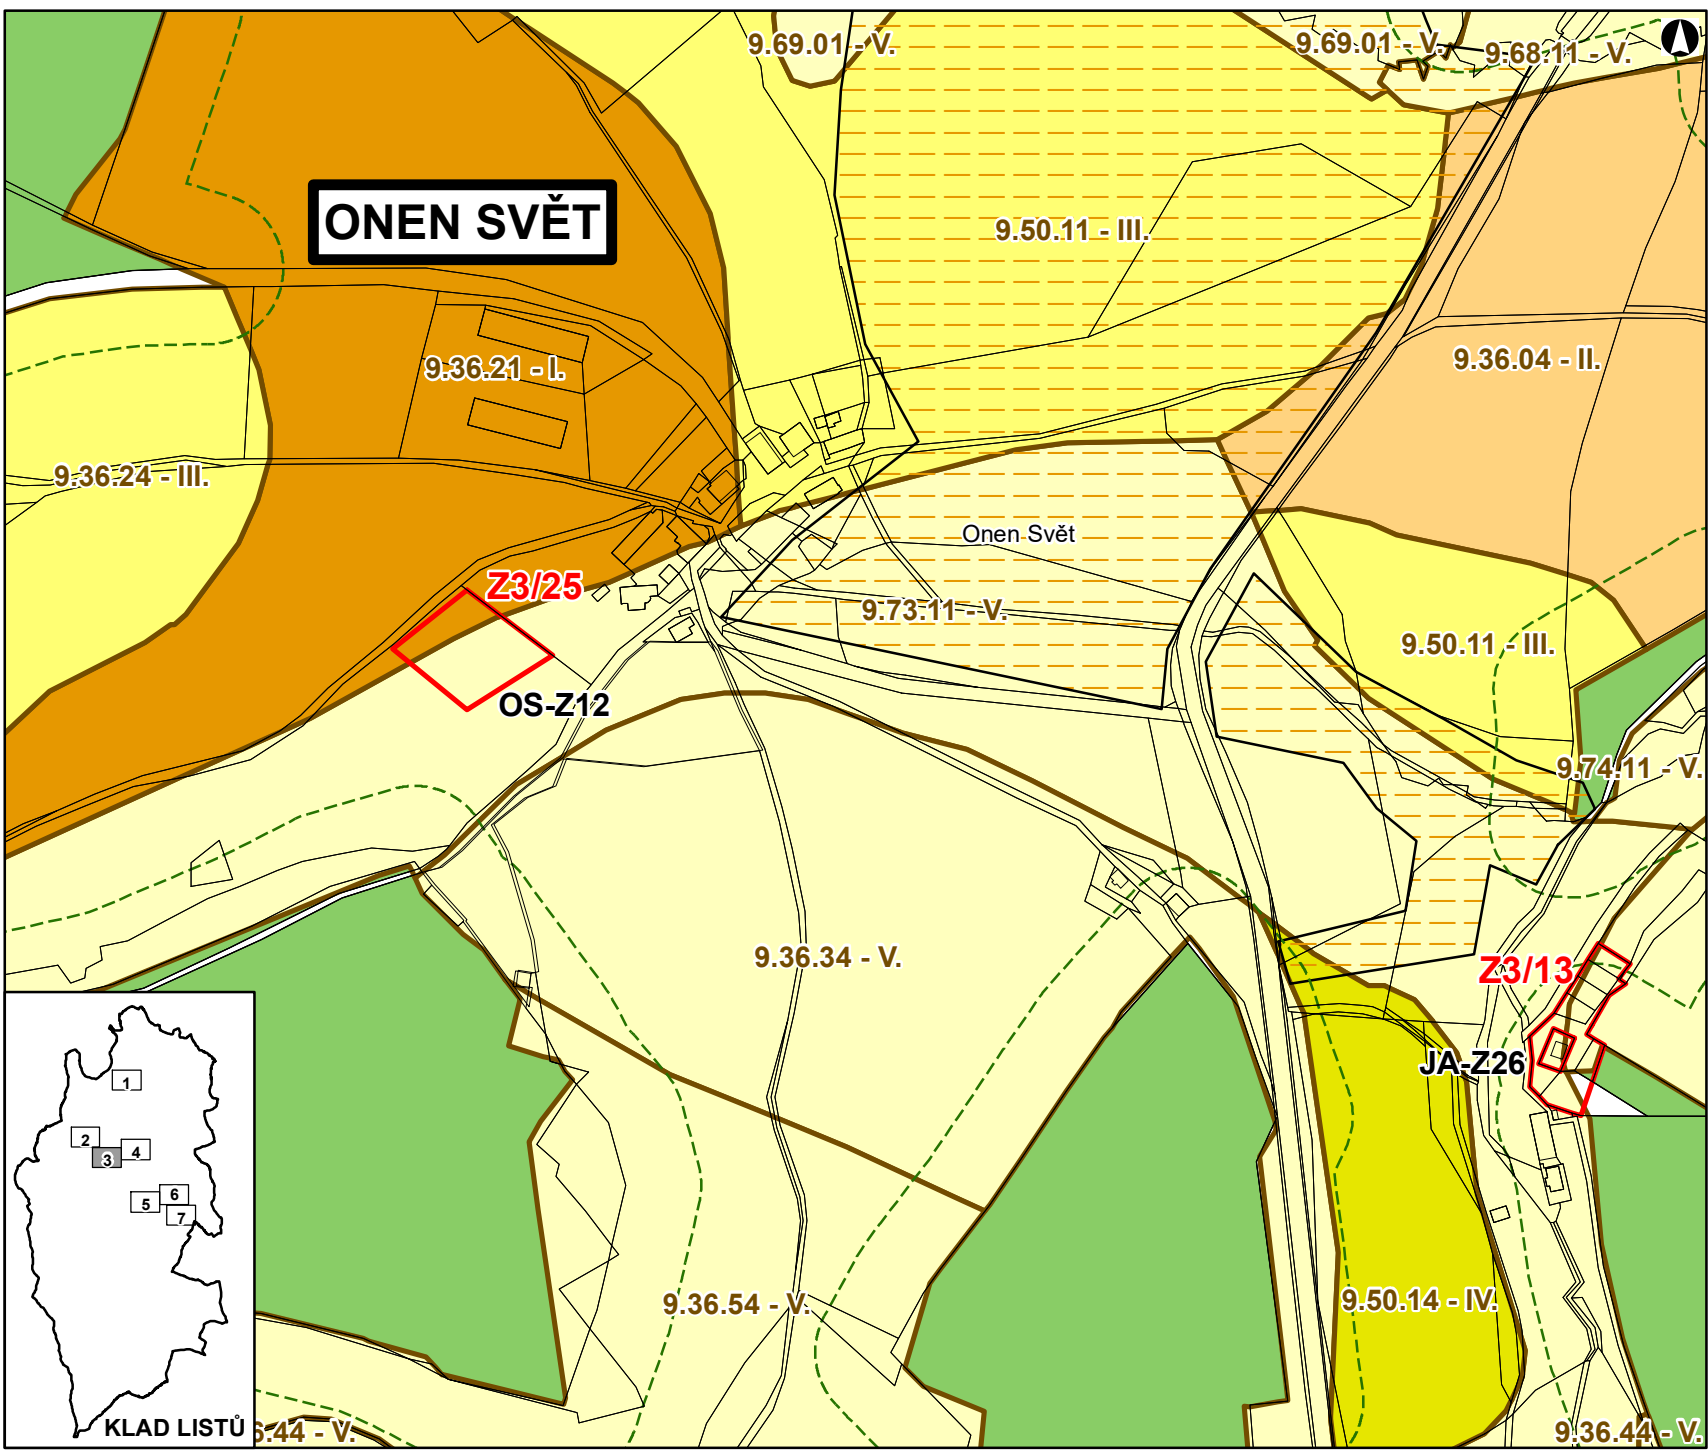

DATUM SRPEN 2020
MĚŘÍTKO 1 : 5 000

ZMĚNA Č. 3 ÚZEMNÍHO PLÁNU ČACHROV

VÝKRES PŘEDPOKLÁDANÝCH ZÁBORŮ ZPF LIST Č. 4

LEGENDA:

OZNAČENÍ A SPECIFIKACE DÍLČÍCH ZMĚN

Z3/XY OZNAČENÍ DÍLČÍ ZMĚNY

ZEMĚDĚLSKÝ PŮDNÍ FOND

 HRANICE ZÁBORU ZEMĚDĚLSKÉHO PŮDNIHO FONDU

9.36.21 - I. HRANICE BPEJ, KÓD BPEJ, TŘÍDA OCHRANY ZPF

 I. TŘÍDA OCHRANY ZPF


 II. TŘÍDA OCHRANY ZPF


 III. TŘÍDA OCHRANY ZPF



 IV. TŘÍDA OCHRANY ZPF

 V. TŘÍDA OCHRANY ZPF

 PLOCHA LESA HOSPODÁŘSKÉHO

 VZDÁLENOST 50 M OD OKRAJE LESA


 INVESTICE DO PŮDY ZA ÚČELEM ZLEPŠENÍ PŮDNÍ ÚRODNOSTI

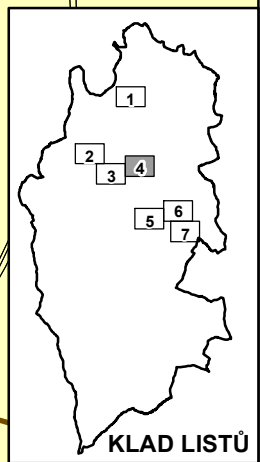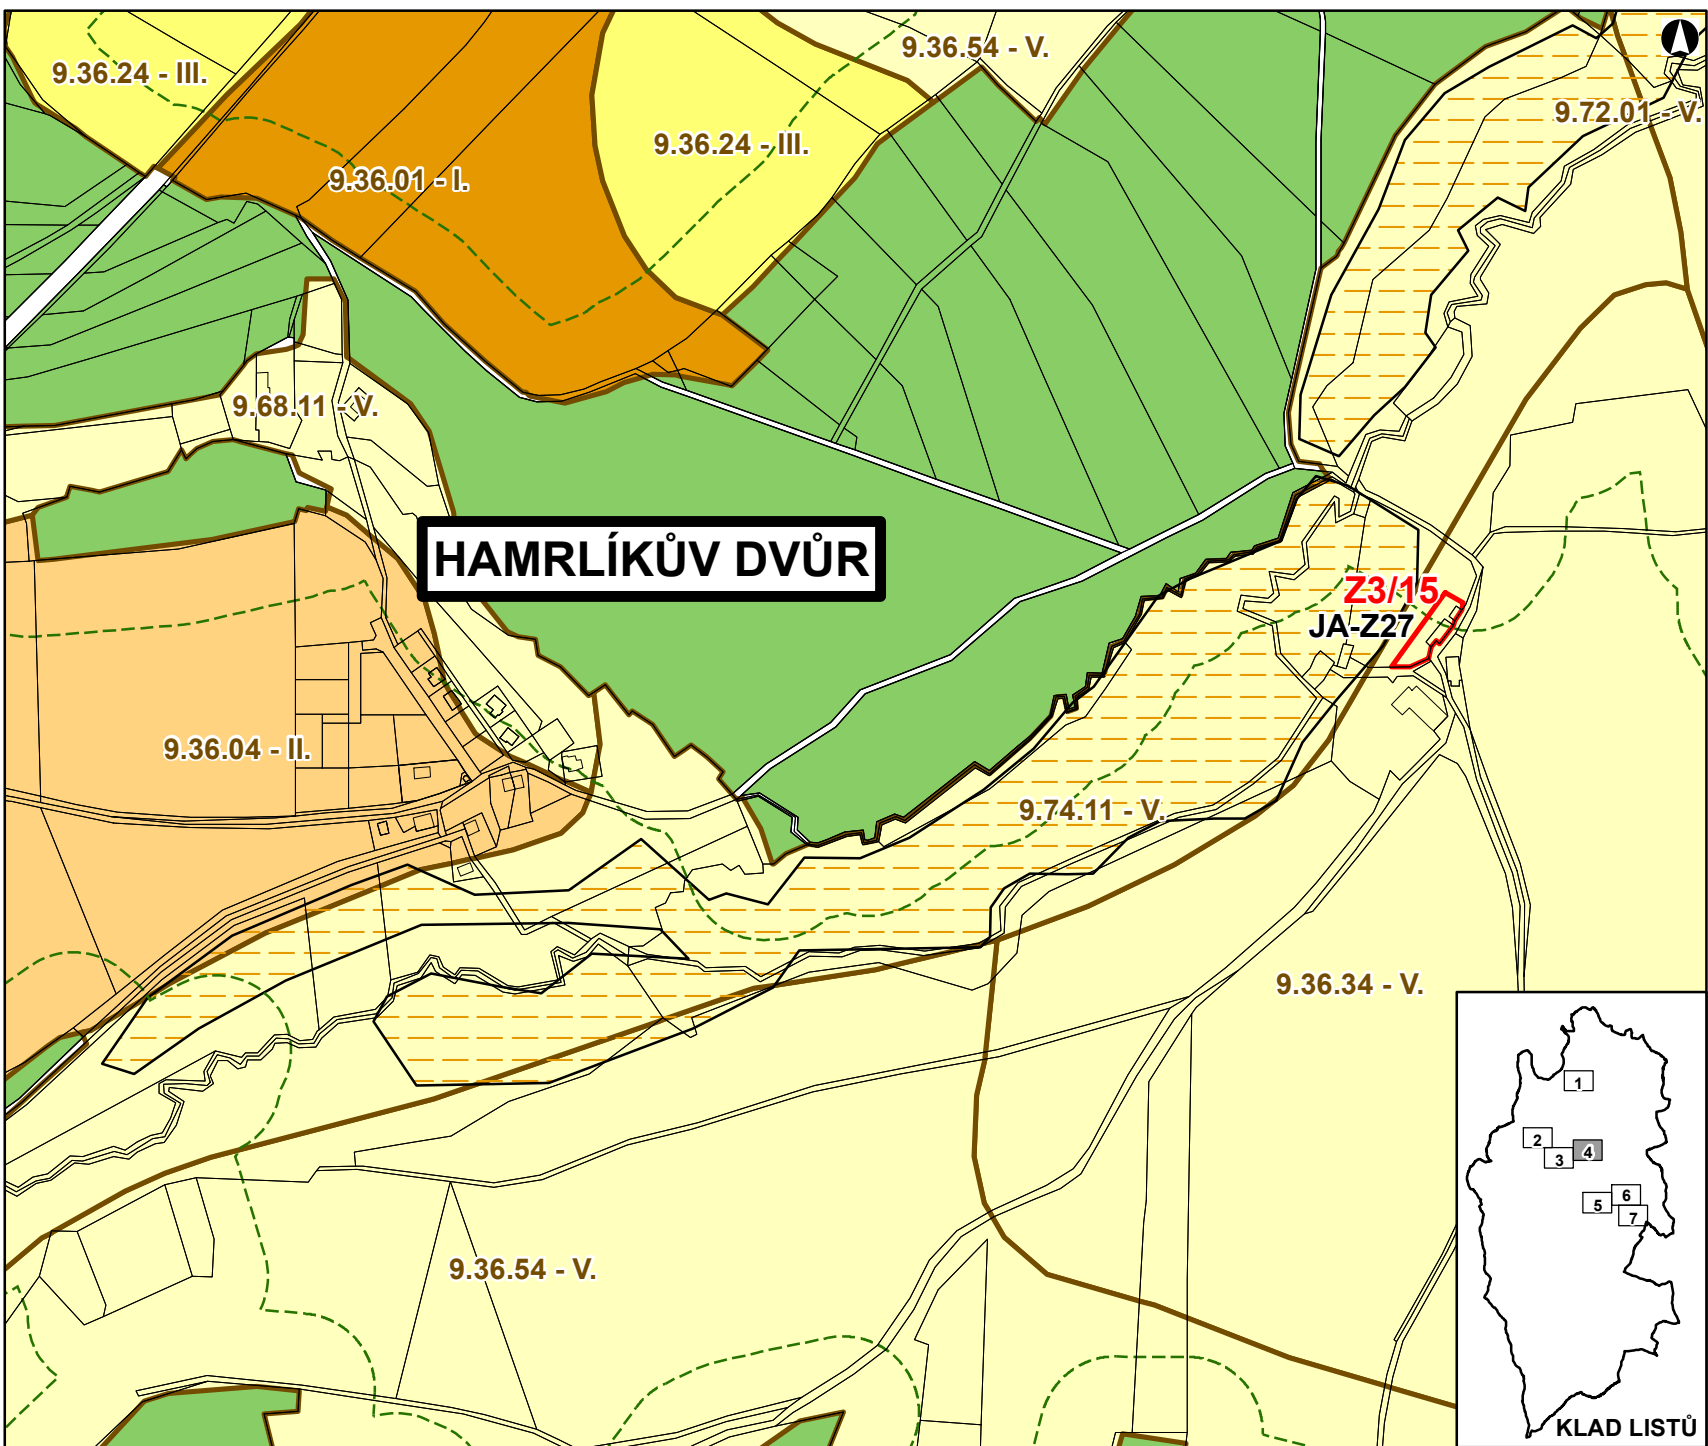

DATUM SRPEN 2020

MĚŘÍTKO 1 : 5 000

KLAD LISTŮ

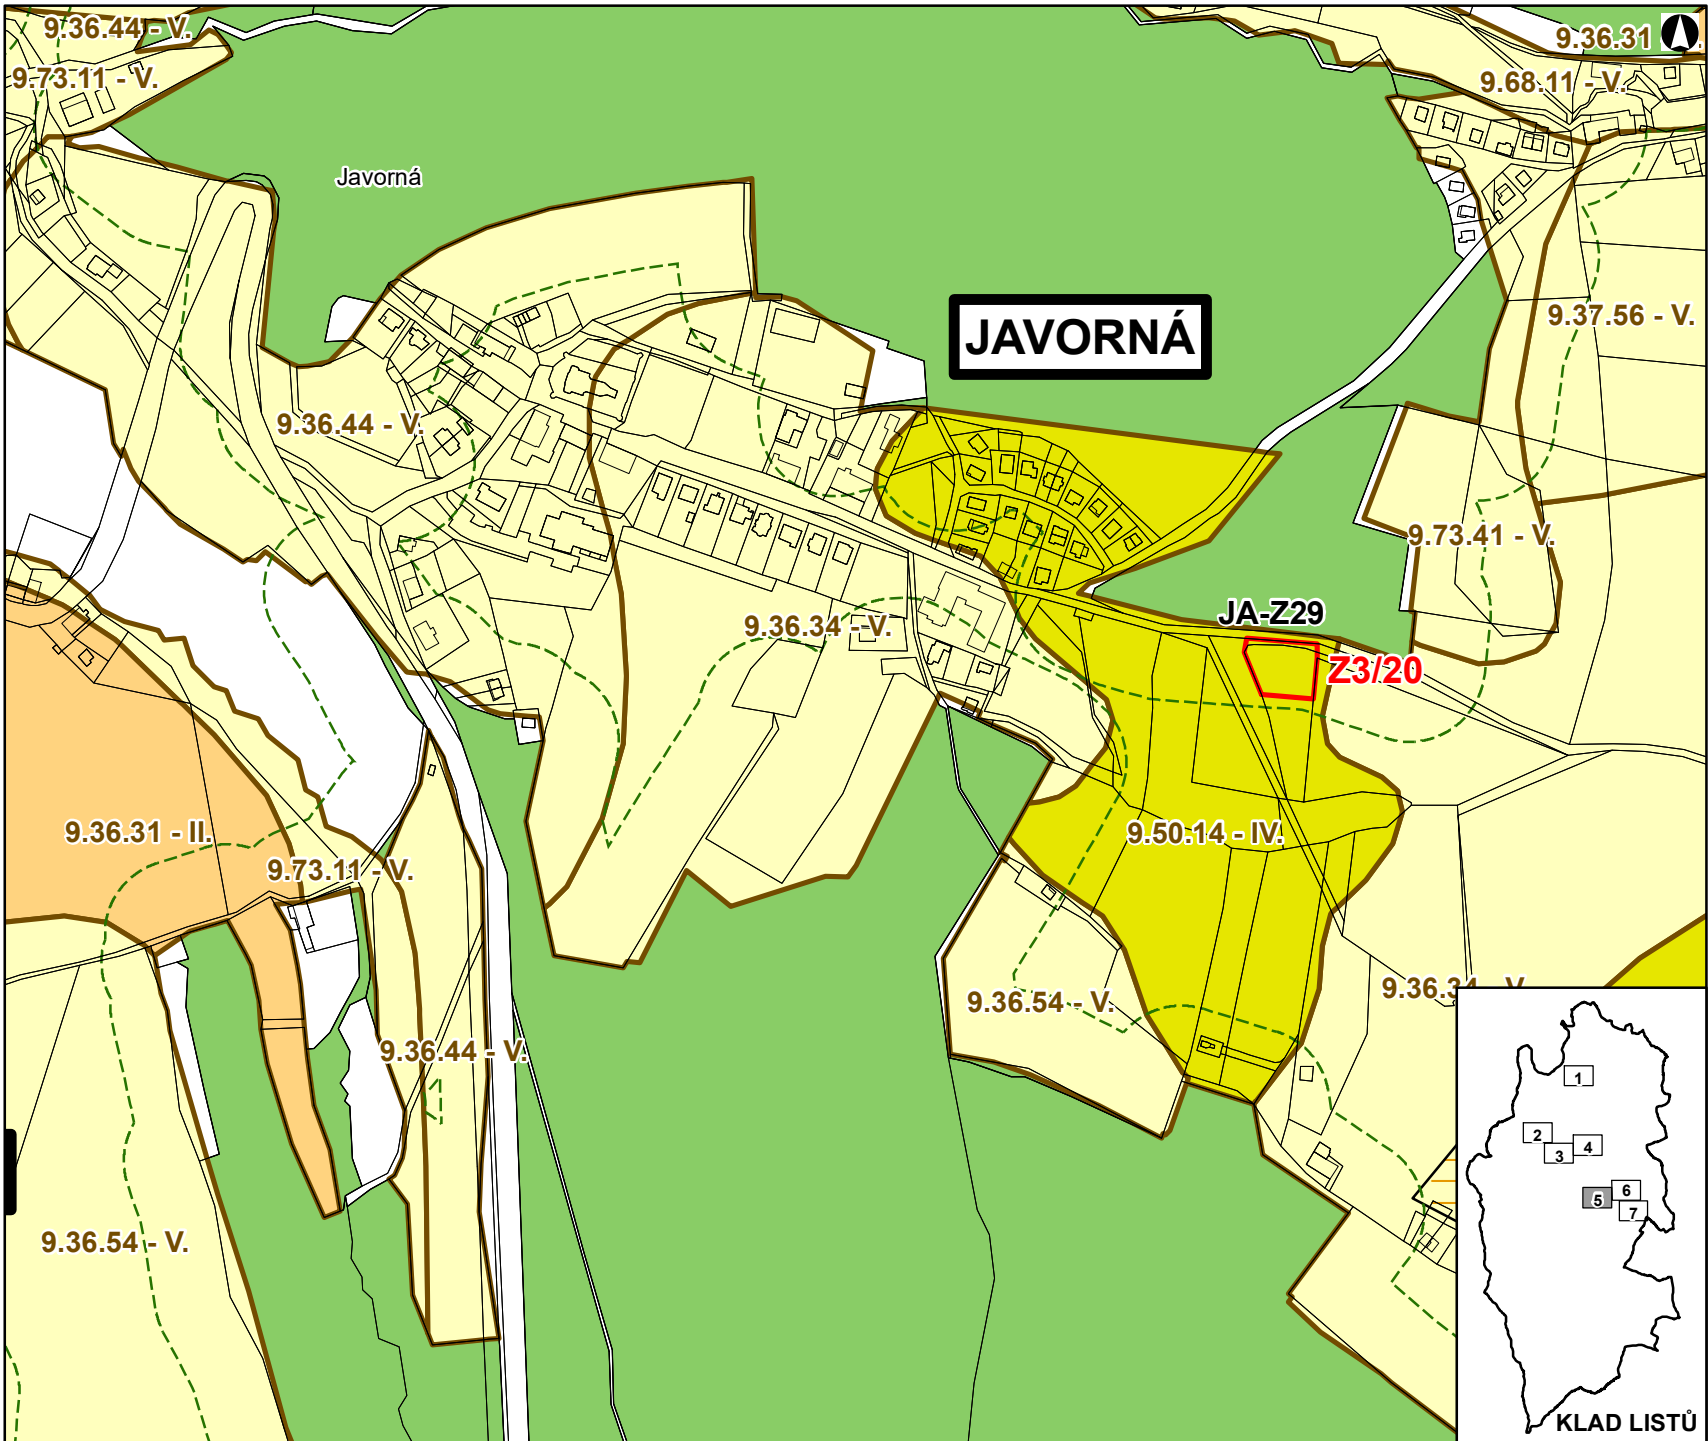

ZMĚNA Č. 3 ÚZEMNÍHO PLÁNU ČACHROV

VÝKRES
PŘEDPOKLÁDANÝCH
ZÁBORŮ ZPF
LIST Č. 5


LEGENDA:

OZNAČENÍ A SPECIFIKACE DÍLČÍCH ZMĚN

Z3/XY OZNAČENÍ DÍLČÍ ZMĚNY

ZEMĚDĚLSKÝ PŮDNÍ FOND

- HRANICE ZÁBORU ZEMĚDĚLSKÉHO PŮDNÍHO FONDU
- 9.36.21 - I. HRANICE BPEJ, KÓD BPEJ, TŘÍDA OCHRANY ZPF
- I. TŘÍDA OCHRANY ZPF
- II. TŘÍDA OCHRANY ZPF
- III. TŘÍDA OCHRANY ZPF
- IV. TŘÍDA OCHRANY ZPF
- V. TŘÍDA OCHRANY ZPF
- PLOCHA LESA HOSPODÁŘSKÉHO
- VZDÁLENOST 50 M OD OKRAJE LESA
- INVESTICE DO PŮDY ZA ÚČELEM ZLEPŠENÍ PŮDNÍ ÚRODNOSTI

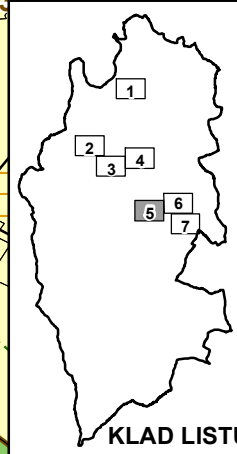

DATUM SRPEN 2020
MĚŘÍTKO 1 : 5 000

KLAD LISTŮ

ZMĚNA Č. 3 ÚZEMNÍHO PLÁNU ČACHROV

VÝKRES
PŘEDPOKLÁDANÝCH
ZÁBORŮ ZPF
LIST Č. 6


LEGENDA:

OZNAČENÍ A SPECIFIKACE DÍLČÍCH ZMĚN

Z3/XY OZNAČENÍ DÍLČÍ ZMĚNY

ZEMĚDĚLSKÝ PŮDNÍ FOND


 HRANICE ZÁBORU ZEMĚDĚLSKÉHO PŮDNIHO FONDU


 **9.36.21 - I.** HRANICE BPEJ, KÓD BPEJ, TRÍDA OCHRANY ZPF


 I. TRÍDA OCHRANY ZPF


 II. TRÍDA OCHRANY ZPF


 III. TRÍDA OCHRANY ZPF



 IV. TRÍDA OCHRANY ZPF

 V. TRÍDA OCHRANY ZPF

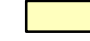 PLOCHA LESA HOSPODÁŘSKÉHO

 VZDÁLENOST 50 M OD OKRAJE LESA

 INVESTICE DO PŮDY ZA ÚČELEM ZLEPŠENÍ PŮDNI ÚRODNOSTI

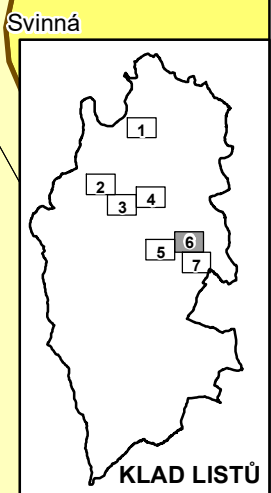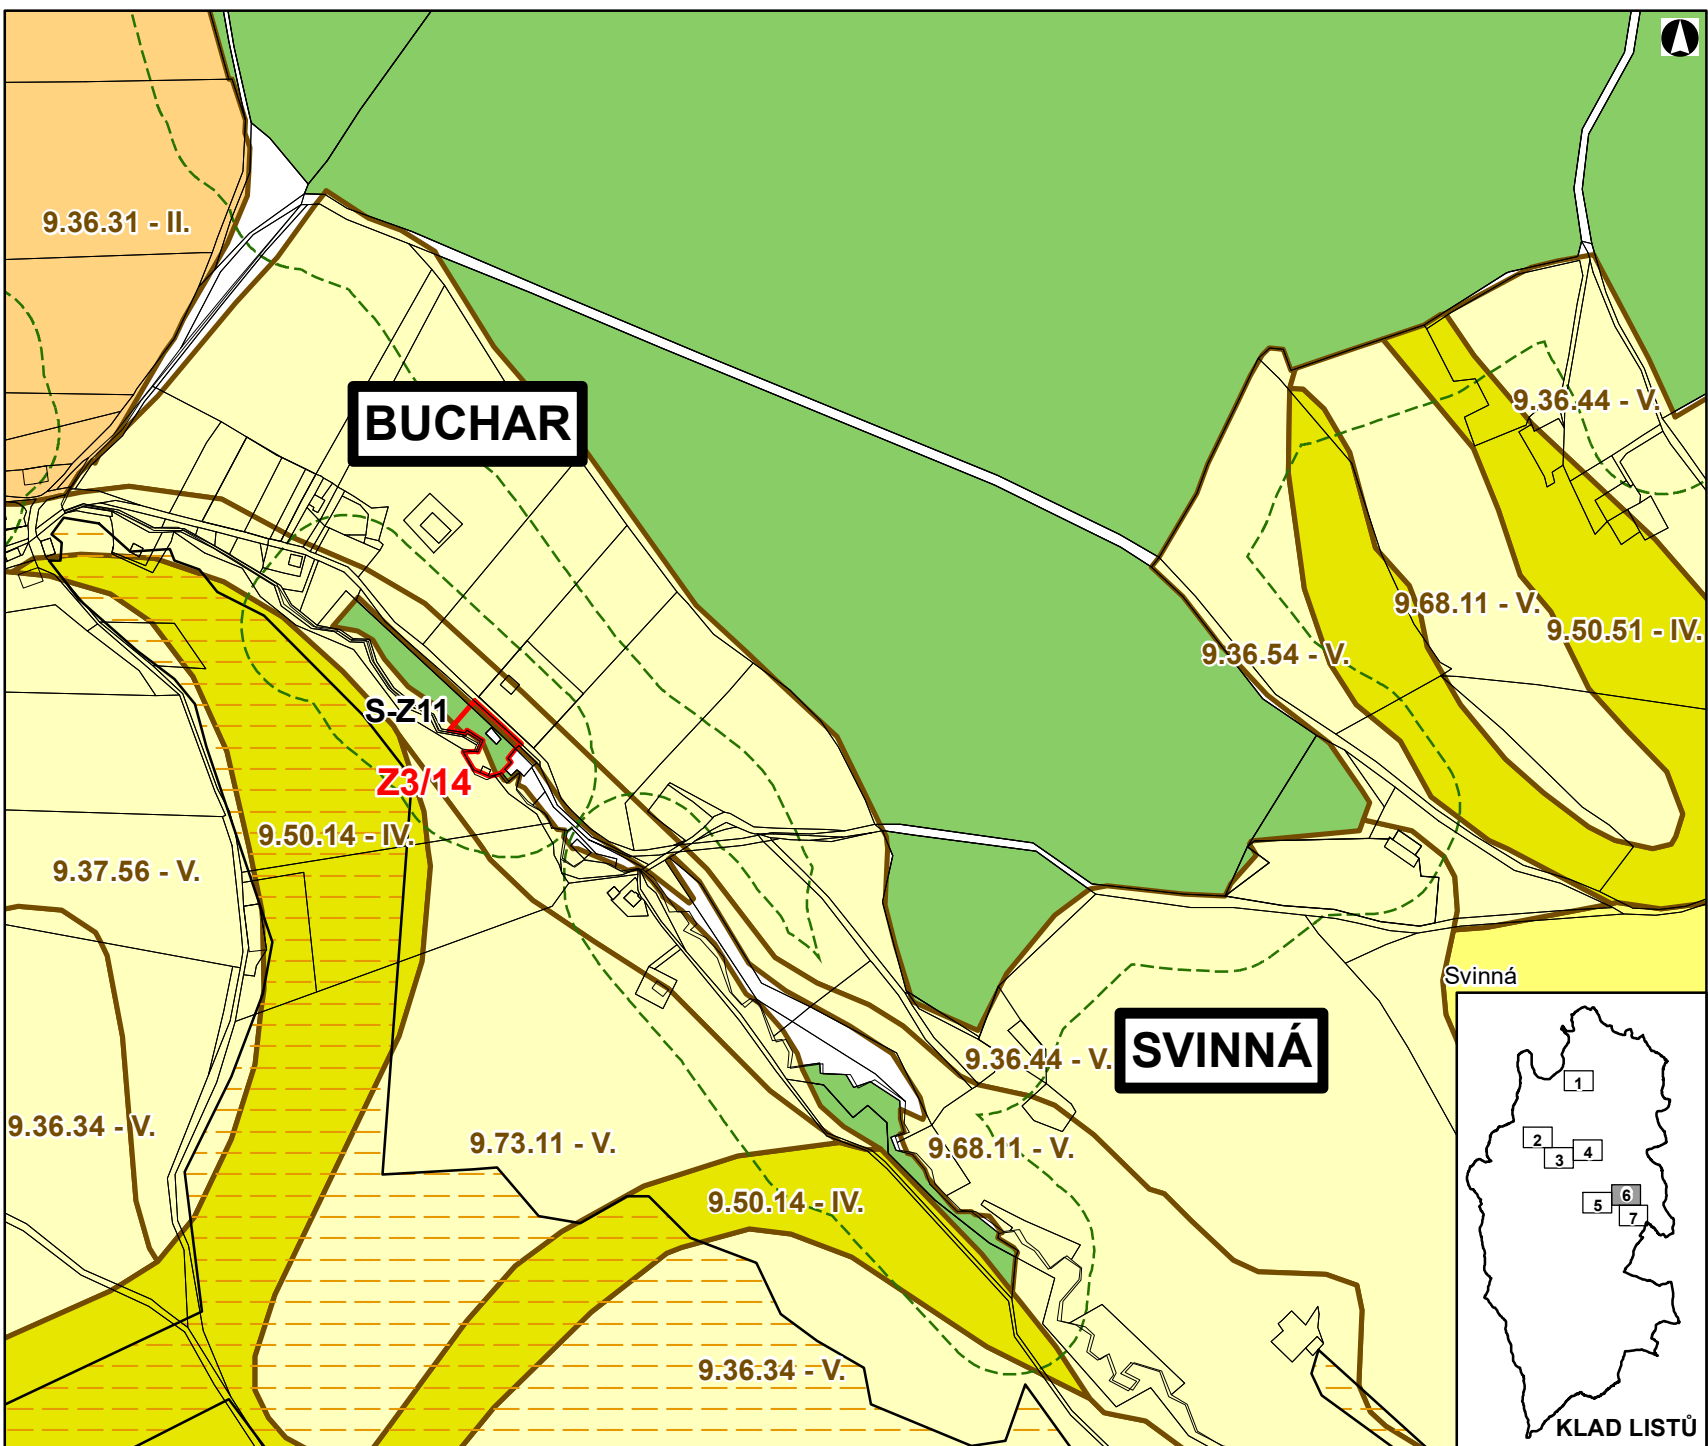

DATUM SRPEN 2020
MĚŘÍTKO 1 : 5 000

ZMĚNA Č. 3 ÚZEMNÍHO PLÁNU ČACHROV

VÝKRES PŘEDPOKLÁDANÝCH ZÁBORŮ ZPF LIST Č. 7


LEGENDA:

OZNAČENÍ A SPECIFIKACE DÍLČÍCH ZMĚN

Z3/XY OZNAČENÍ DÍLČÍ ZMĚNY

ZEMĚDĚLSKÝ PŮDNÍ FOND

 HRANICE ZÁBORU ZEMĚDĚLSKÉHO PŮDNÍHO FONDU

 9.36.21 - I. HRANICE BPEJ, KÓD BPEJ, TŘÍDA OCHRANY ZPF

 I. TŘÍDA OCHRANY ZPF


 II. TŘÍDA OCHRANY ZPF

 III. TŘÍDA OCHRANY ZPF



 IV. TŘÍDA OCHRANY ZPF

 V. TŘÍDA OCHRANY ZPF

 PLOCHA LESA HOSPODÁŘSKÉHO

 VZDÁLENOST 50 M OD OKRAJE LESA

 INVESTICE DO PŮDY ZA ÚČELEM ZLEPŠENÍ PŮDNÍ ÚRODNOSTI

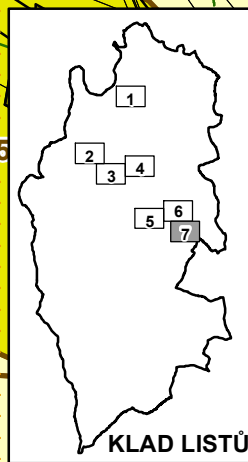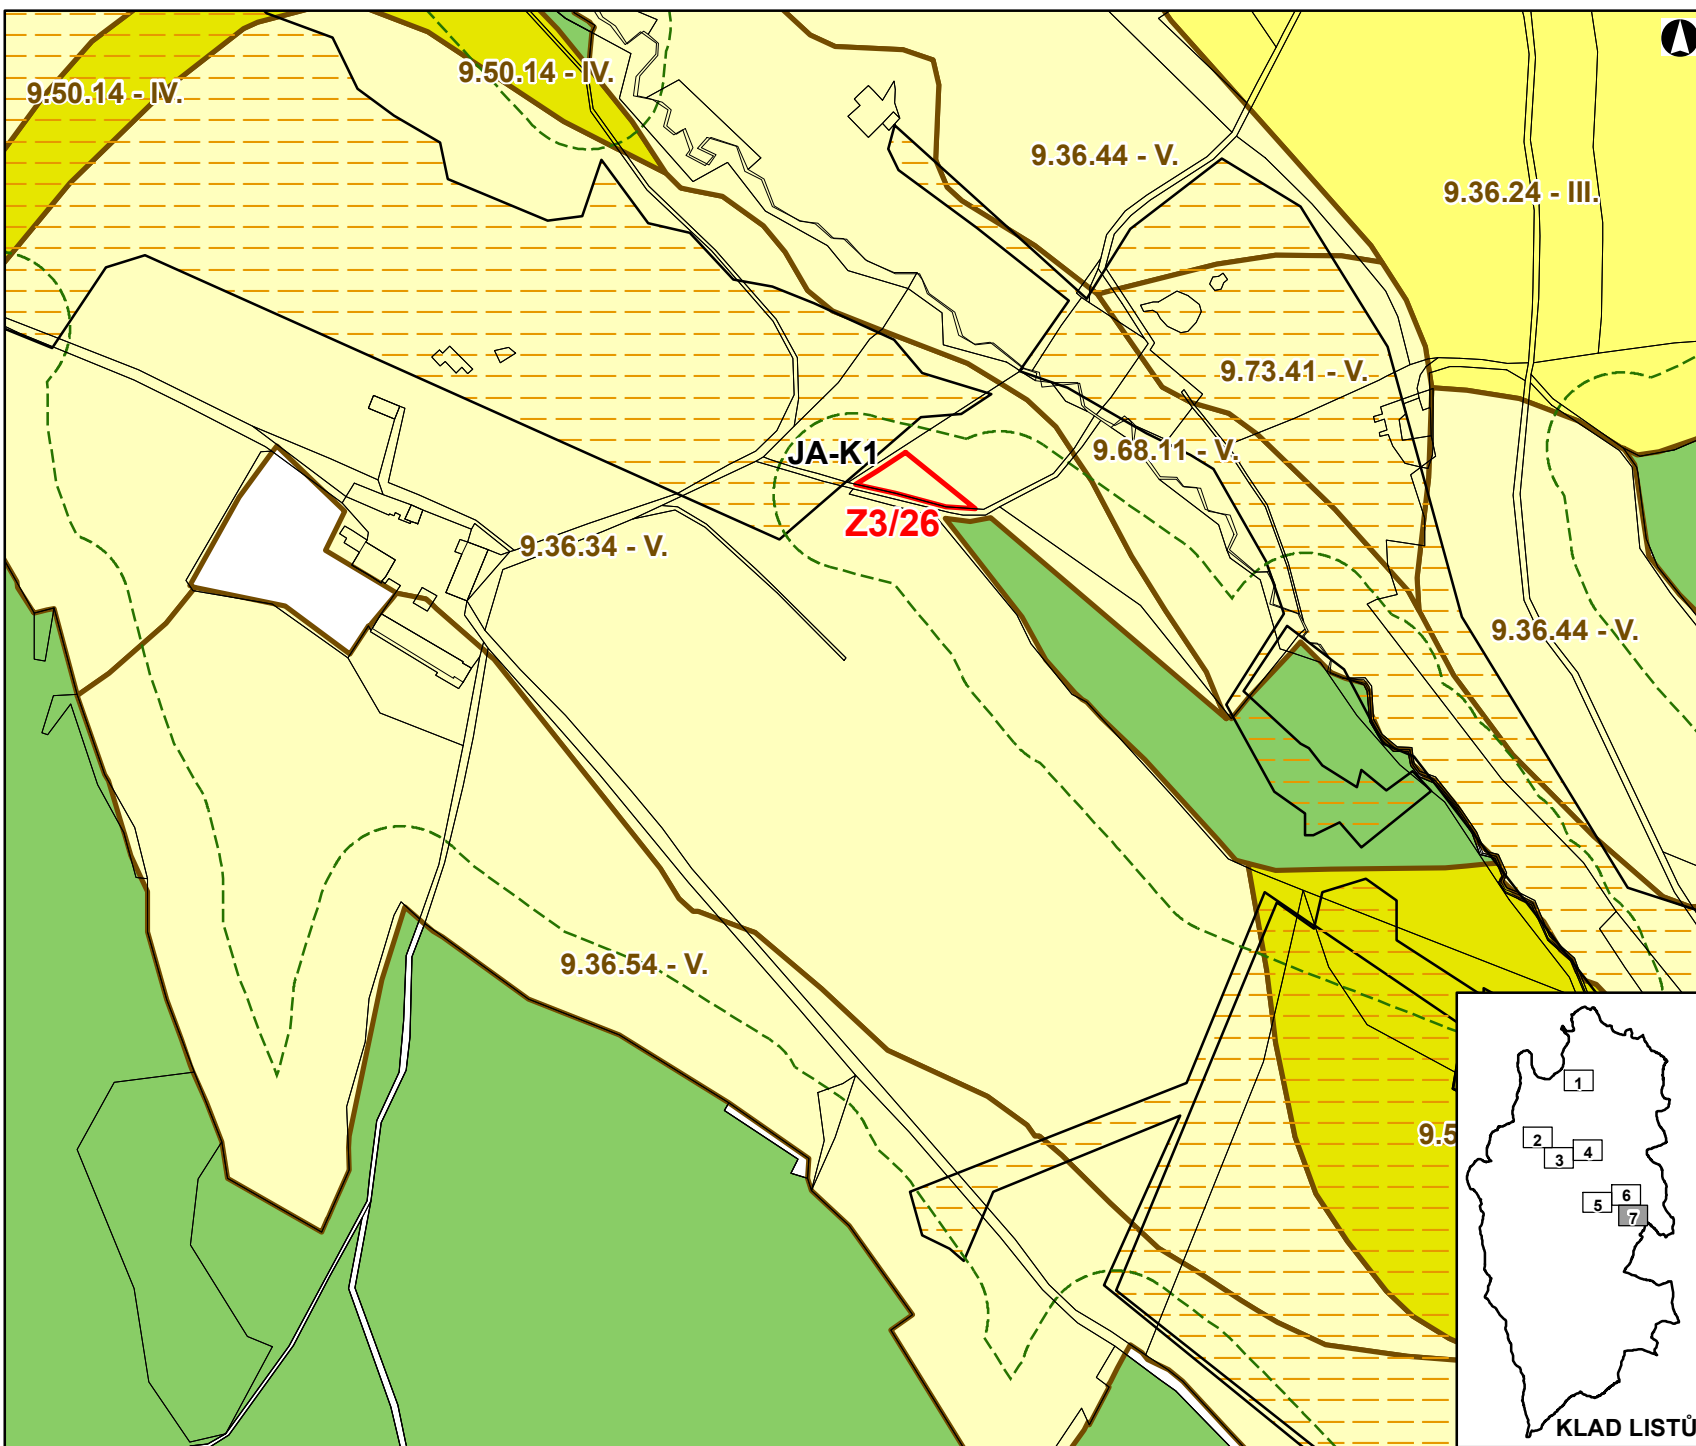

DATUM SRPEN 2020
MĚŘÍTKO 1 : 5 000

KLAD LISTŮ