



ZMĚNA Č. 3 ÚZEMNÍHO PLÁNU ČACHROV



ZÁKLADNÍ ČLENĚNÍ ÚZEMÍ
LIST Č. 1

LEGENDA:

OZNAČENÍ A SPECIFIKACE DÍLČÍCH ZMĚN

Z3/XY OZNAČENÍ DÍLČÍ ZMĚNY

NÁVRH **NÁVRH RUŠENÝ** **HRANICE ZASTAVĚNÉHO ÚZEMÍ**

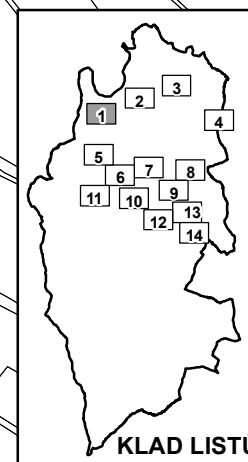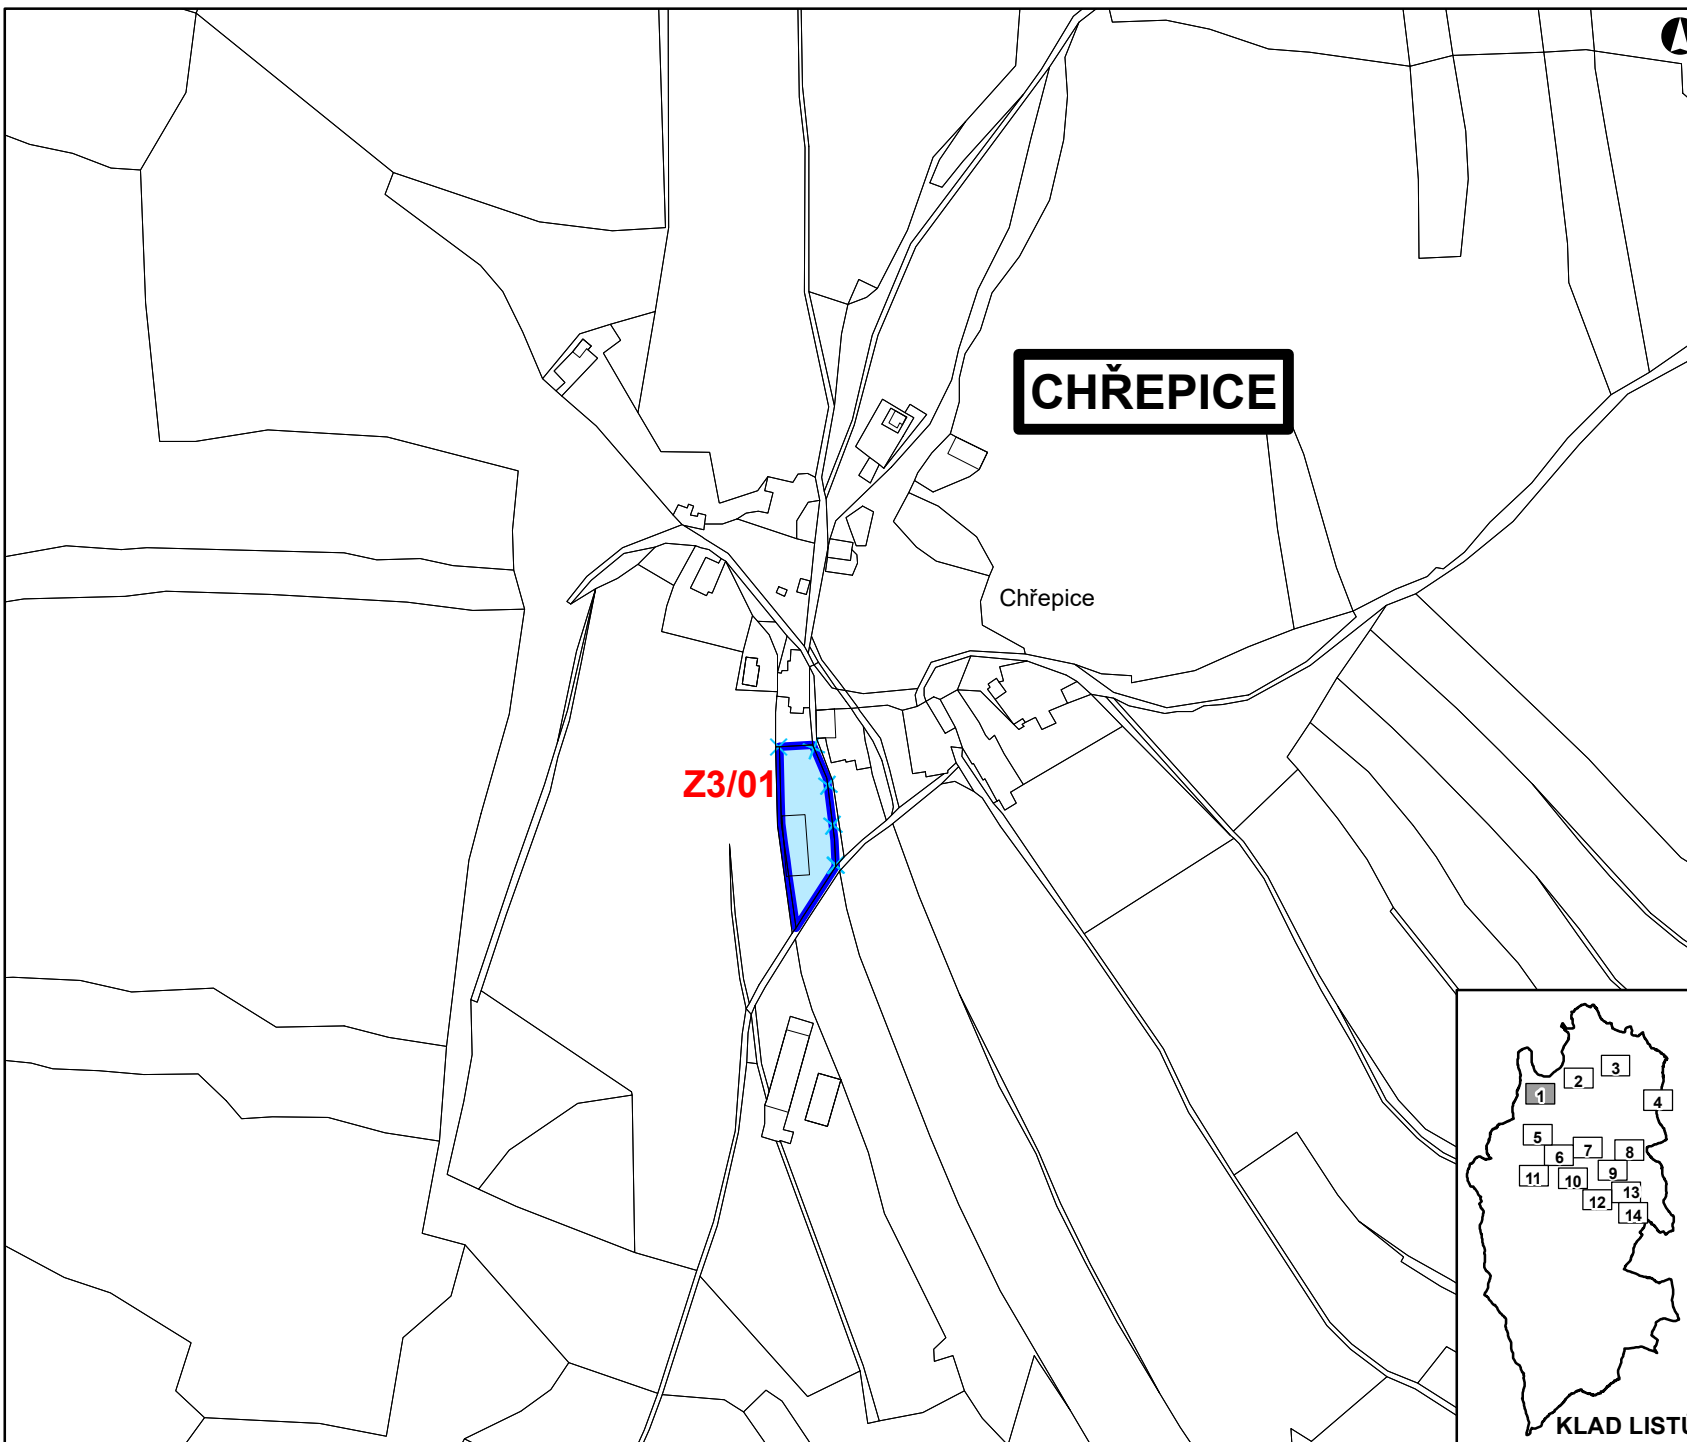

DATUM SRPEN 2020
MĚŘÍTKO 1 : 5 000

KLAD LISTŮ

ZMĚNA Č. 3 ÚZEMNÍHO PLÁNU ČACHROV

ZÁKLADNÍ ČLENĚNÍ ÚZEMÍ LIST Č. 2

LEGENDA:

OZNAČENÍ A SPECIFIKACE DÍLČÍCH ZMĚN



Z3/XY OZNAČENÍ DÍLČÍ ZMĚNY

NÁVRH

NÁVRH RUŠENÝ



HRANICE ZASTAVITELNÝCH PLOCH

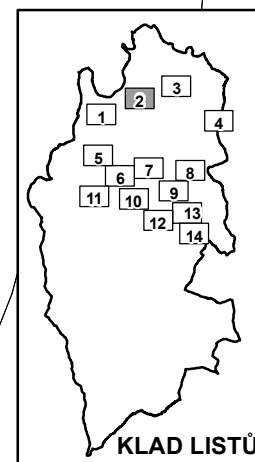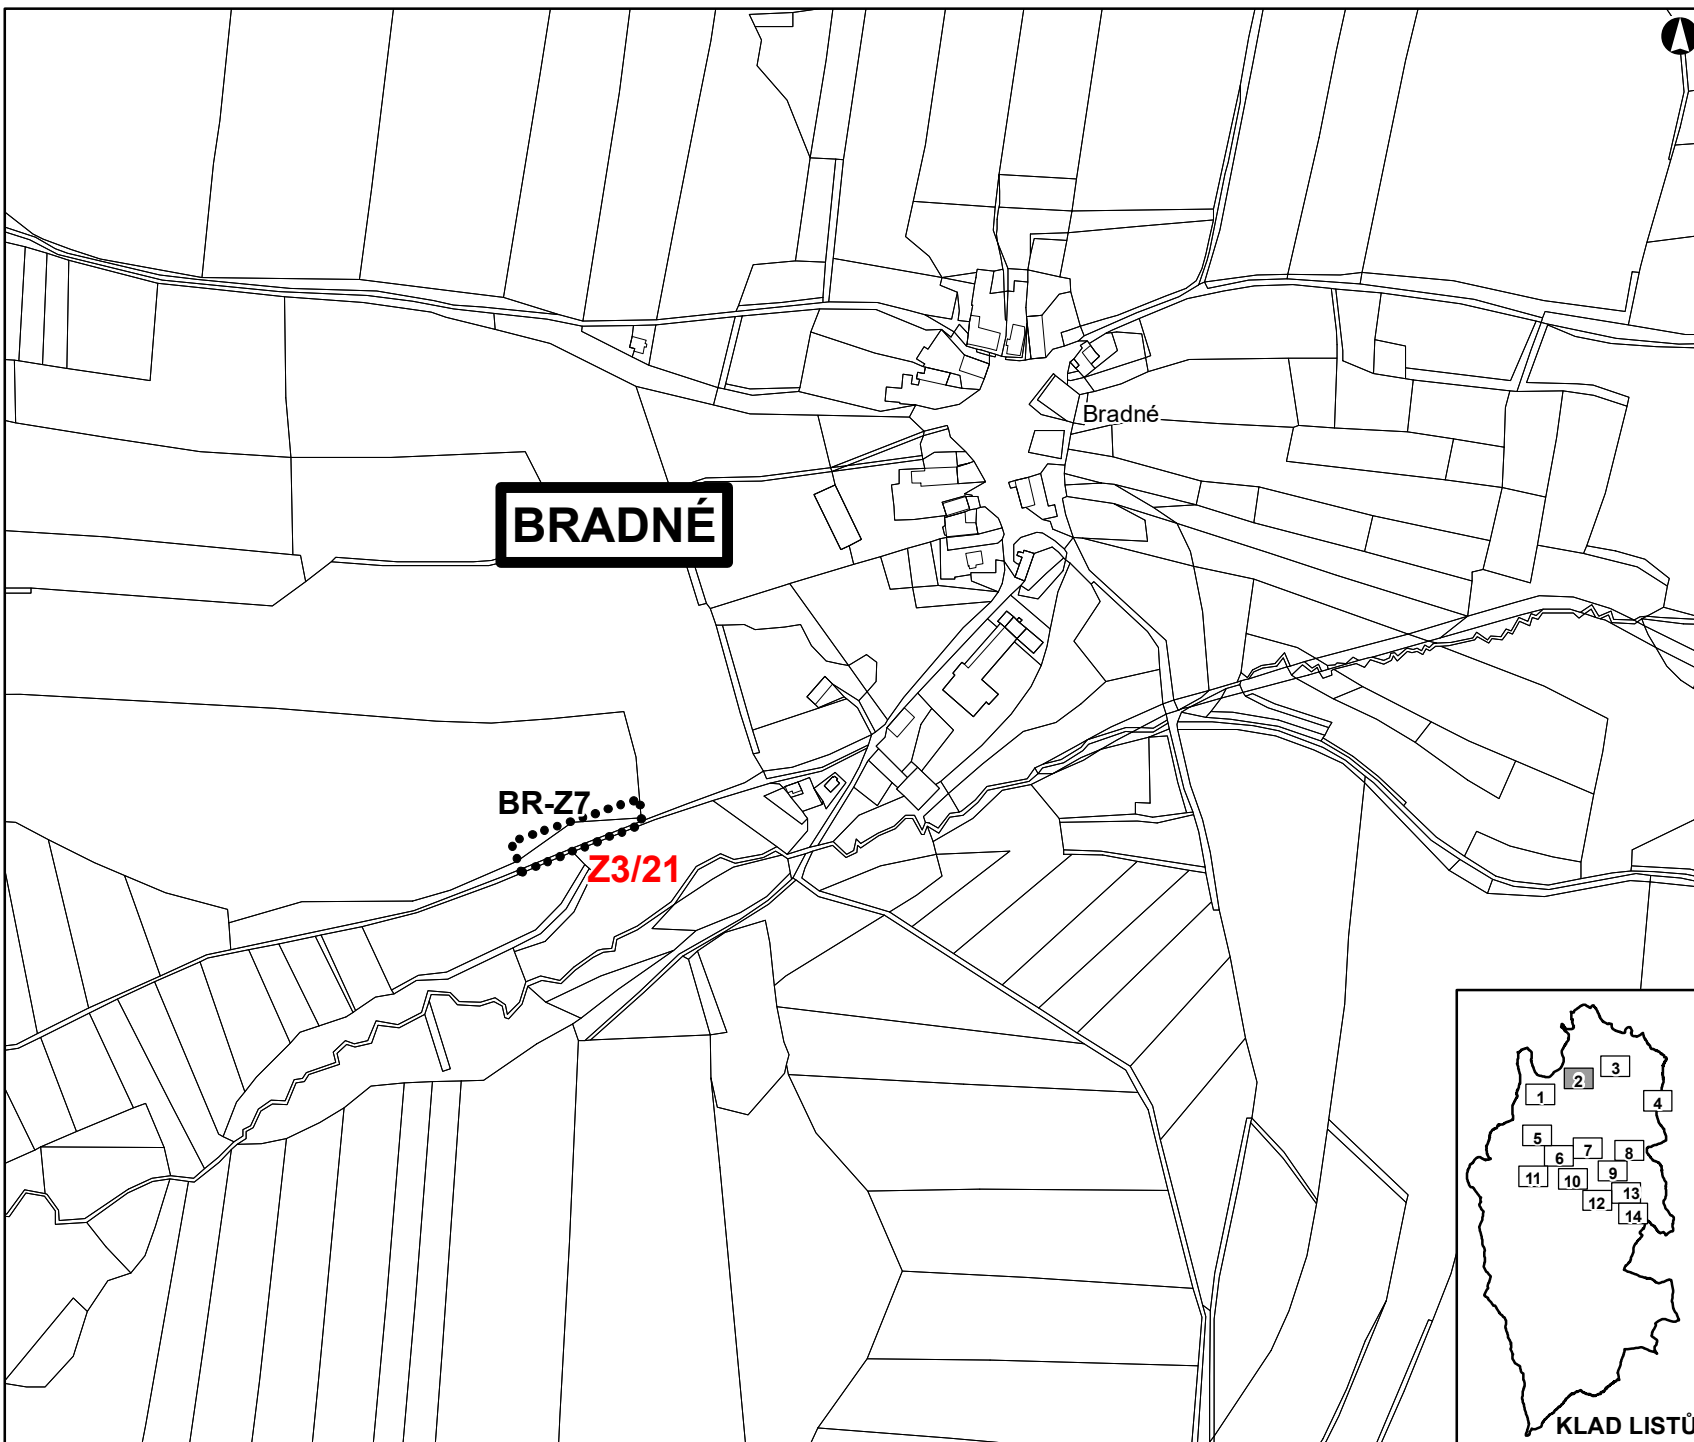

DATUM SRPEN 2020
MĚŘÍTKO 1 : 5 000



ZMĚNA Č. 3 ÚZEMNÍHO PLÁNU ČACHROV

ZÁKLADNÍ ČLENĚNÍ ÚZEMÍ LIST Č. 3

LEGENDA:

OZNAČENÍ A SPECIFIKACE DÍLČÍCH ZMĚN

- Z3/XY** OZNAČENÍ DÍLČÍ ZMĚNY
- NÁVRH
- NÁVRH RUŠENÝ
- HRANICE ZASTAVITELNÝCH PLOCH
- HRANICE PLOCH PŘESTAVBY

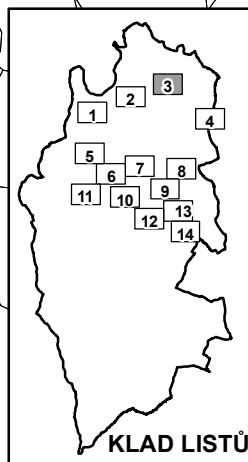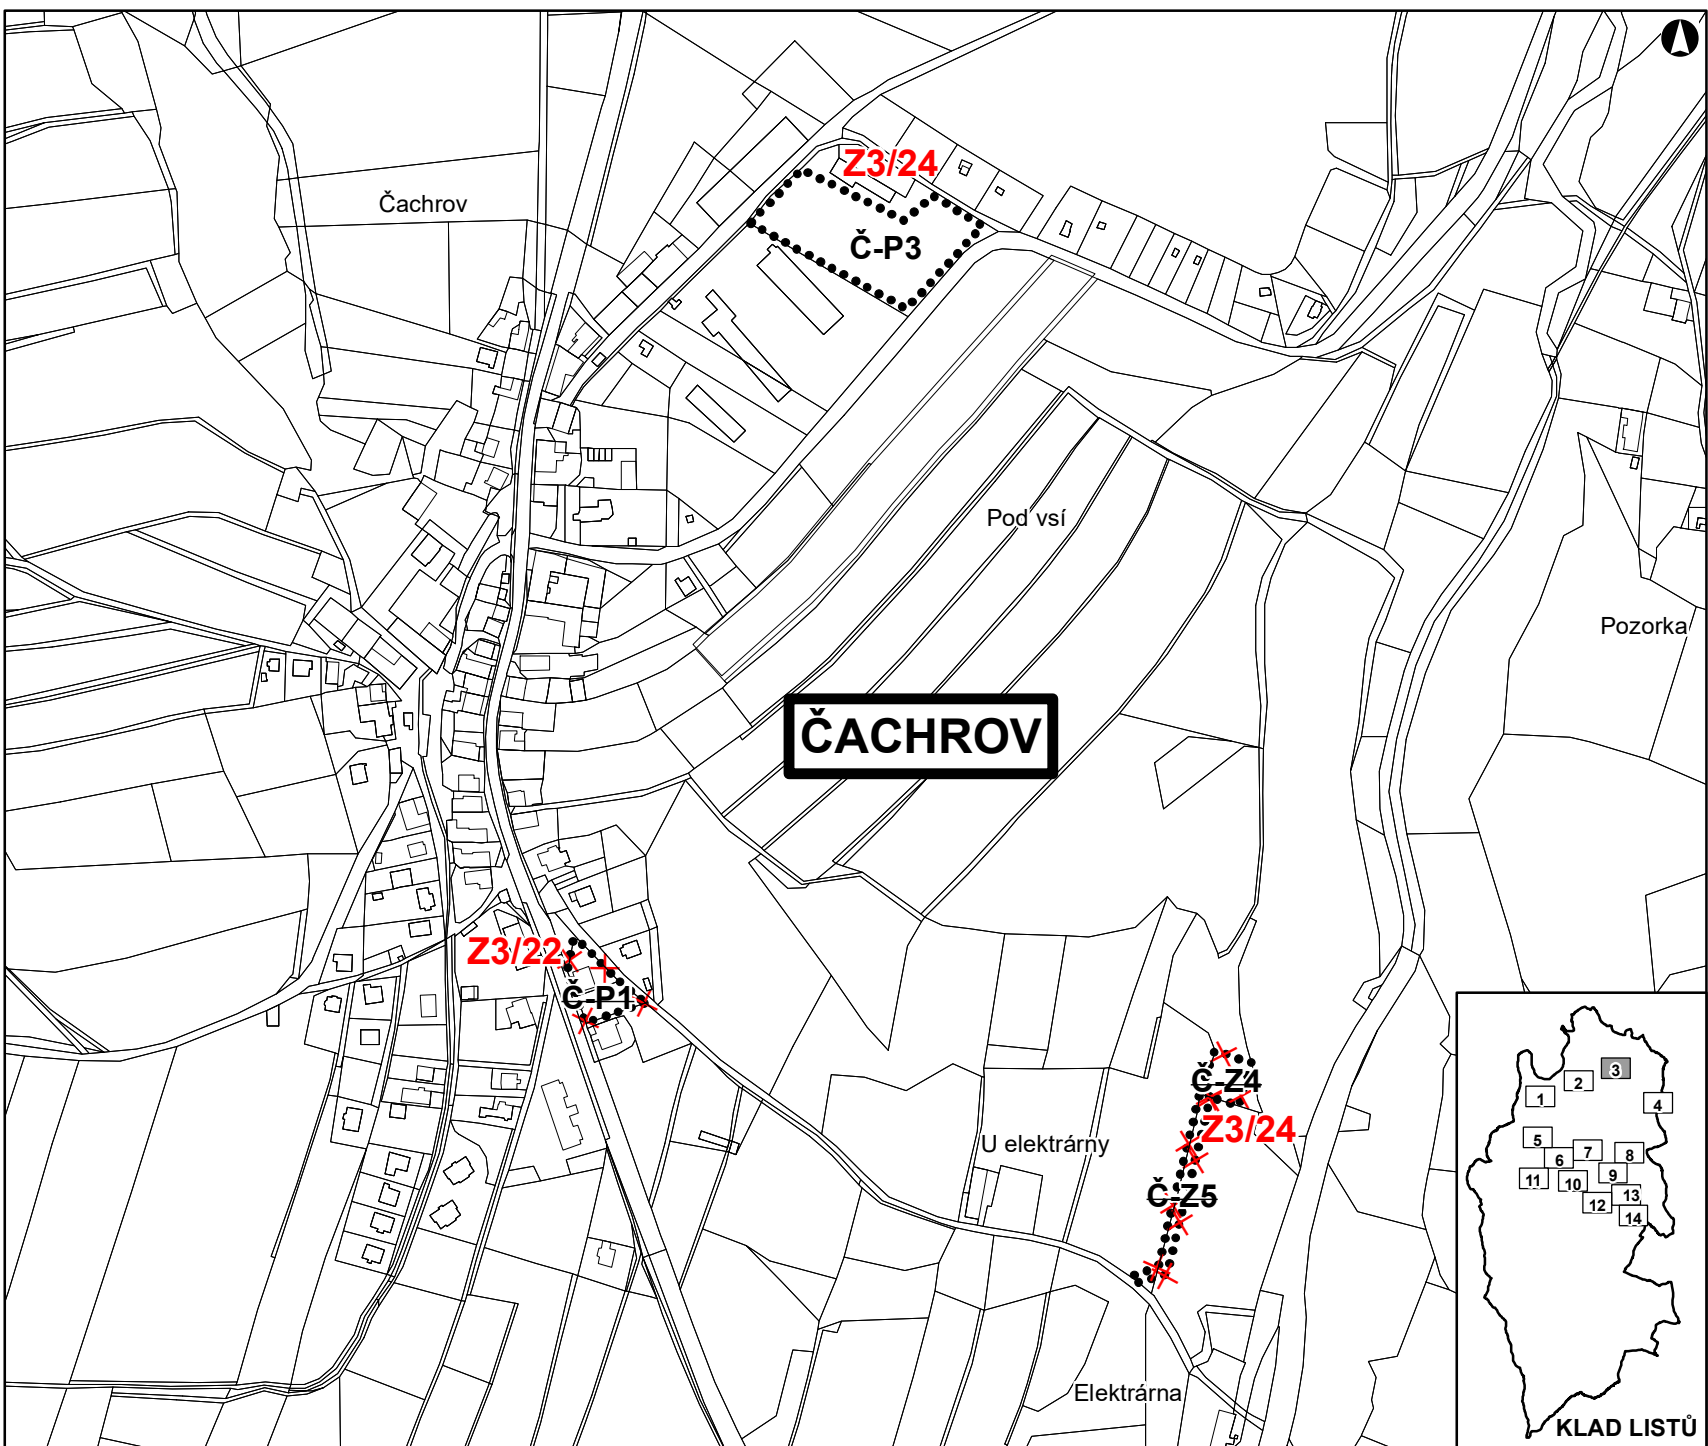

DATUM SRPEN 2020
MĚŘÍTKO 1 : 5 000

KLAD LISTŮ



ZMĚNA Č. 3 ÚZEMNÍHO PLÁNU ČACHROV

ZÁKLADNÍ ČLENĚNÍ ÚZEMÍ LIST Č. 4

LEGENDA:

OZNAČENÍ A SPECIFIKACE DÍLČÍCH ZMĚN



Z3/XY OZNAČENÍ DÍLČÍ ZMĚNY

NÁVRH

NÁVRH RUŠENÝ

  HRANICE ZASTAVĚNÉHO ÚZEMÍ

  HRANICE ZASTAVITELNÝCH PLOCH

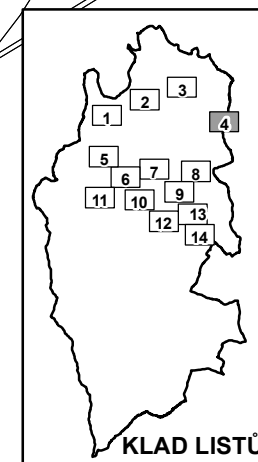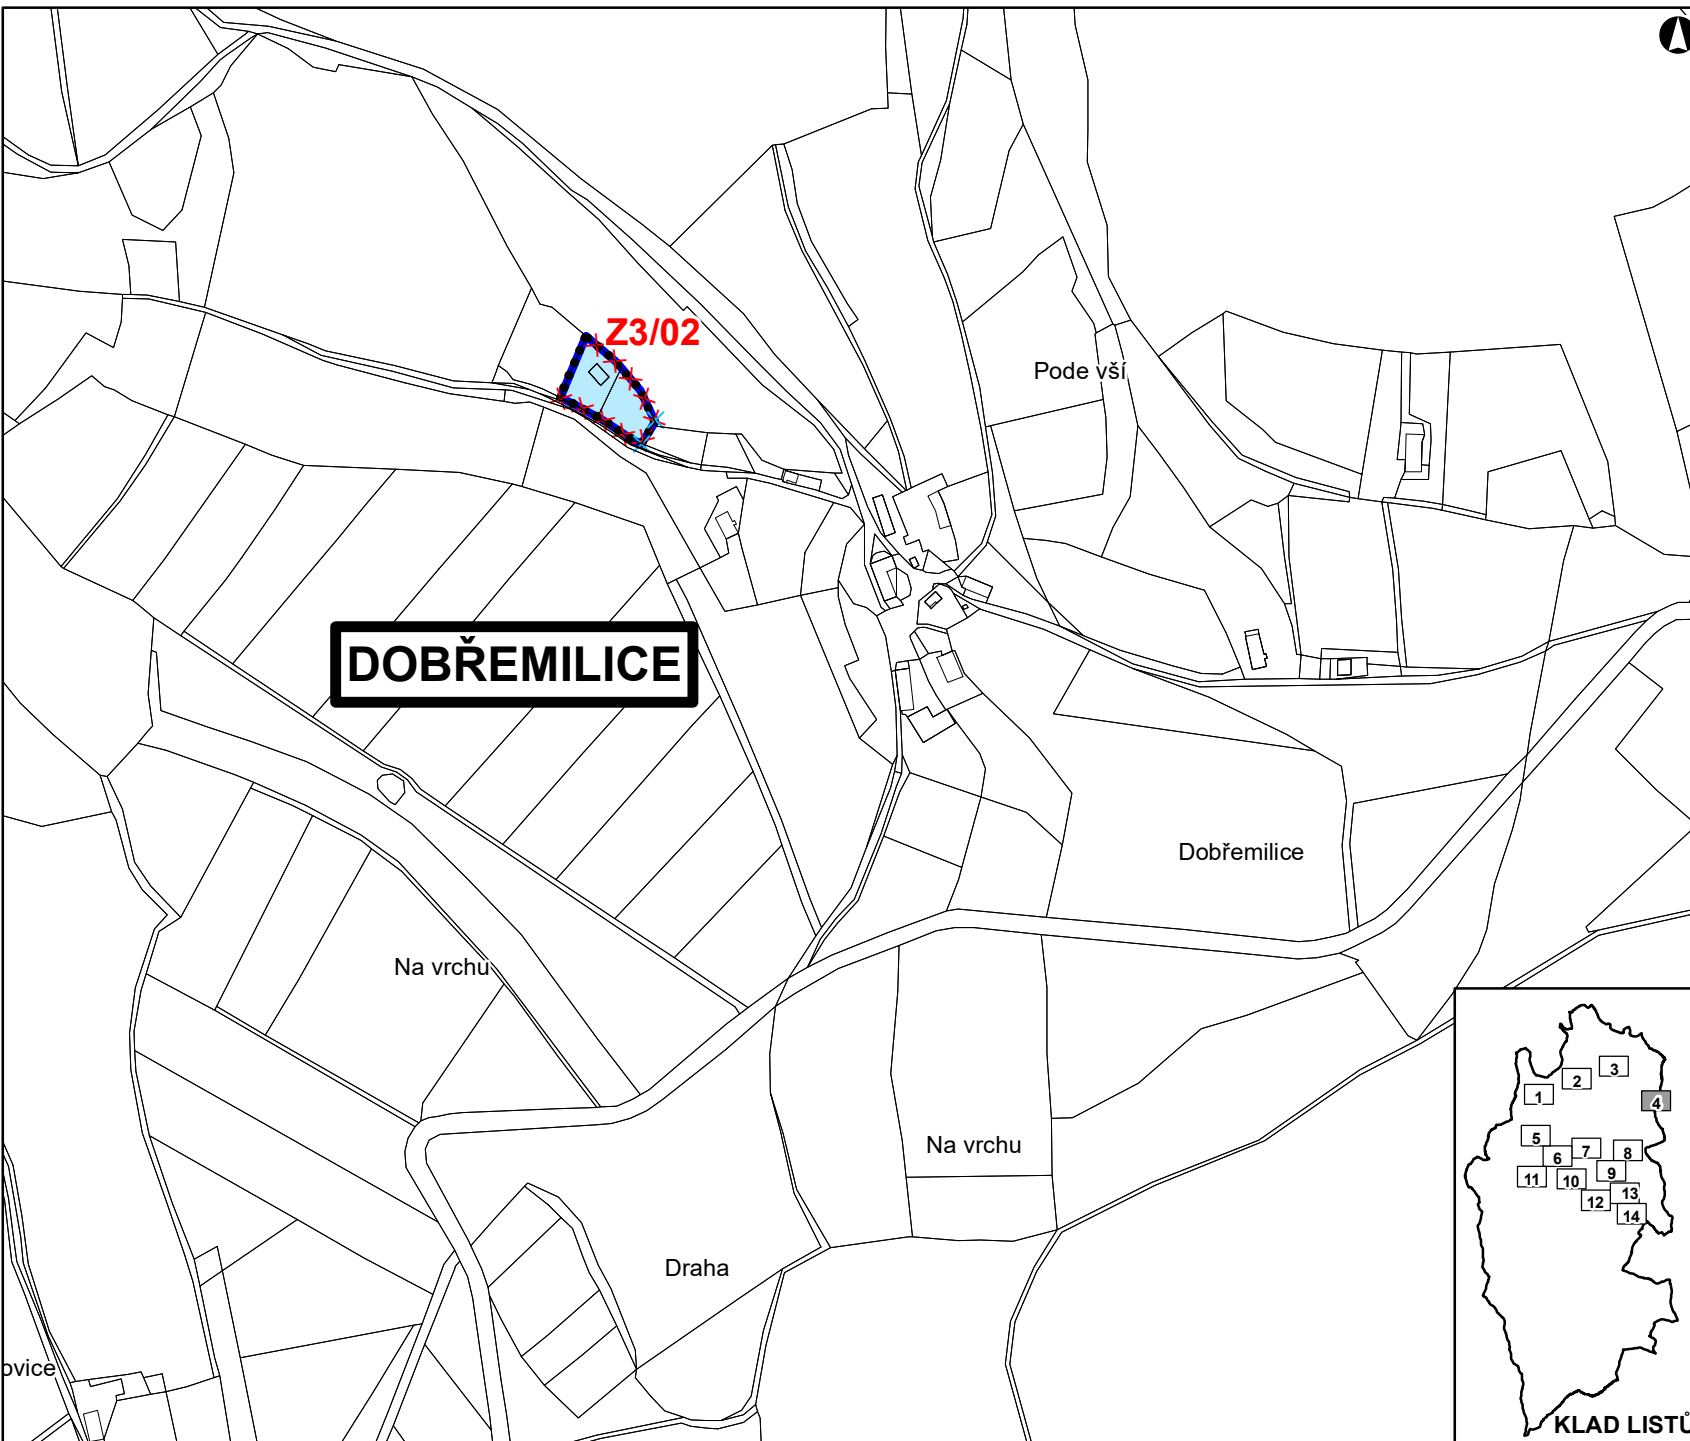

KLAD LISTŮ

DATUM SRPEN 2020

MĚŘÍTKO 1 : 5 000



ZMĚNA Č. 3 ÚZEMNÍHO PLÁNU ČACHROV

ZÁKLADNÍ ČLENĚNÍ ÚZEMÍ
LIST Č. 5



LEGENDA:

OZNAČENÍ A SPECIFIKACE DÍLČÍCH ZMĚN

Z3/XY OZNAČENÍ DÍLČÍ ZMĚNY



HRANICE ZASTAVITELNÝCH PLOCH

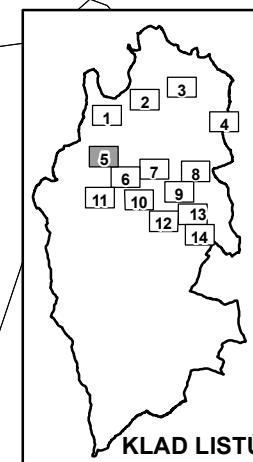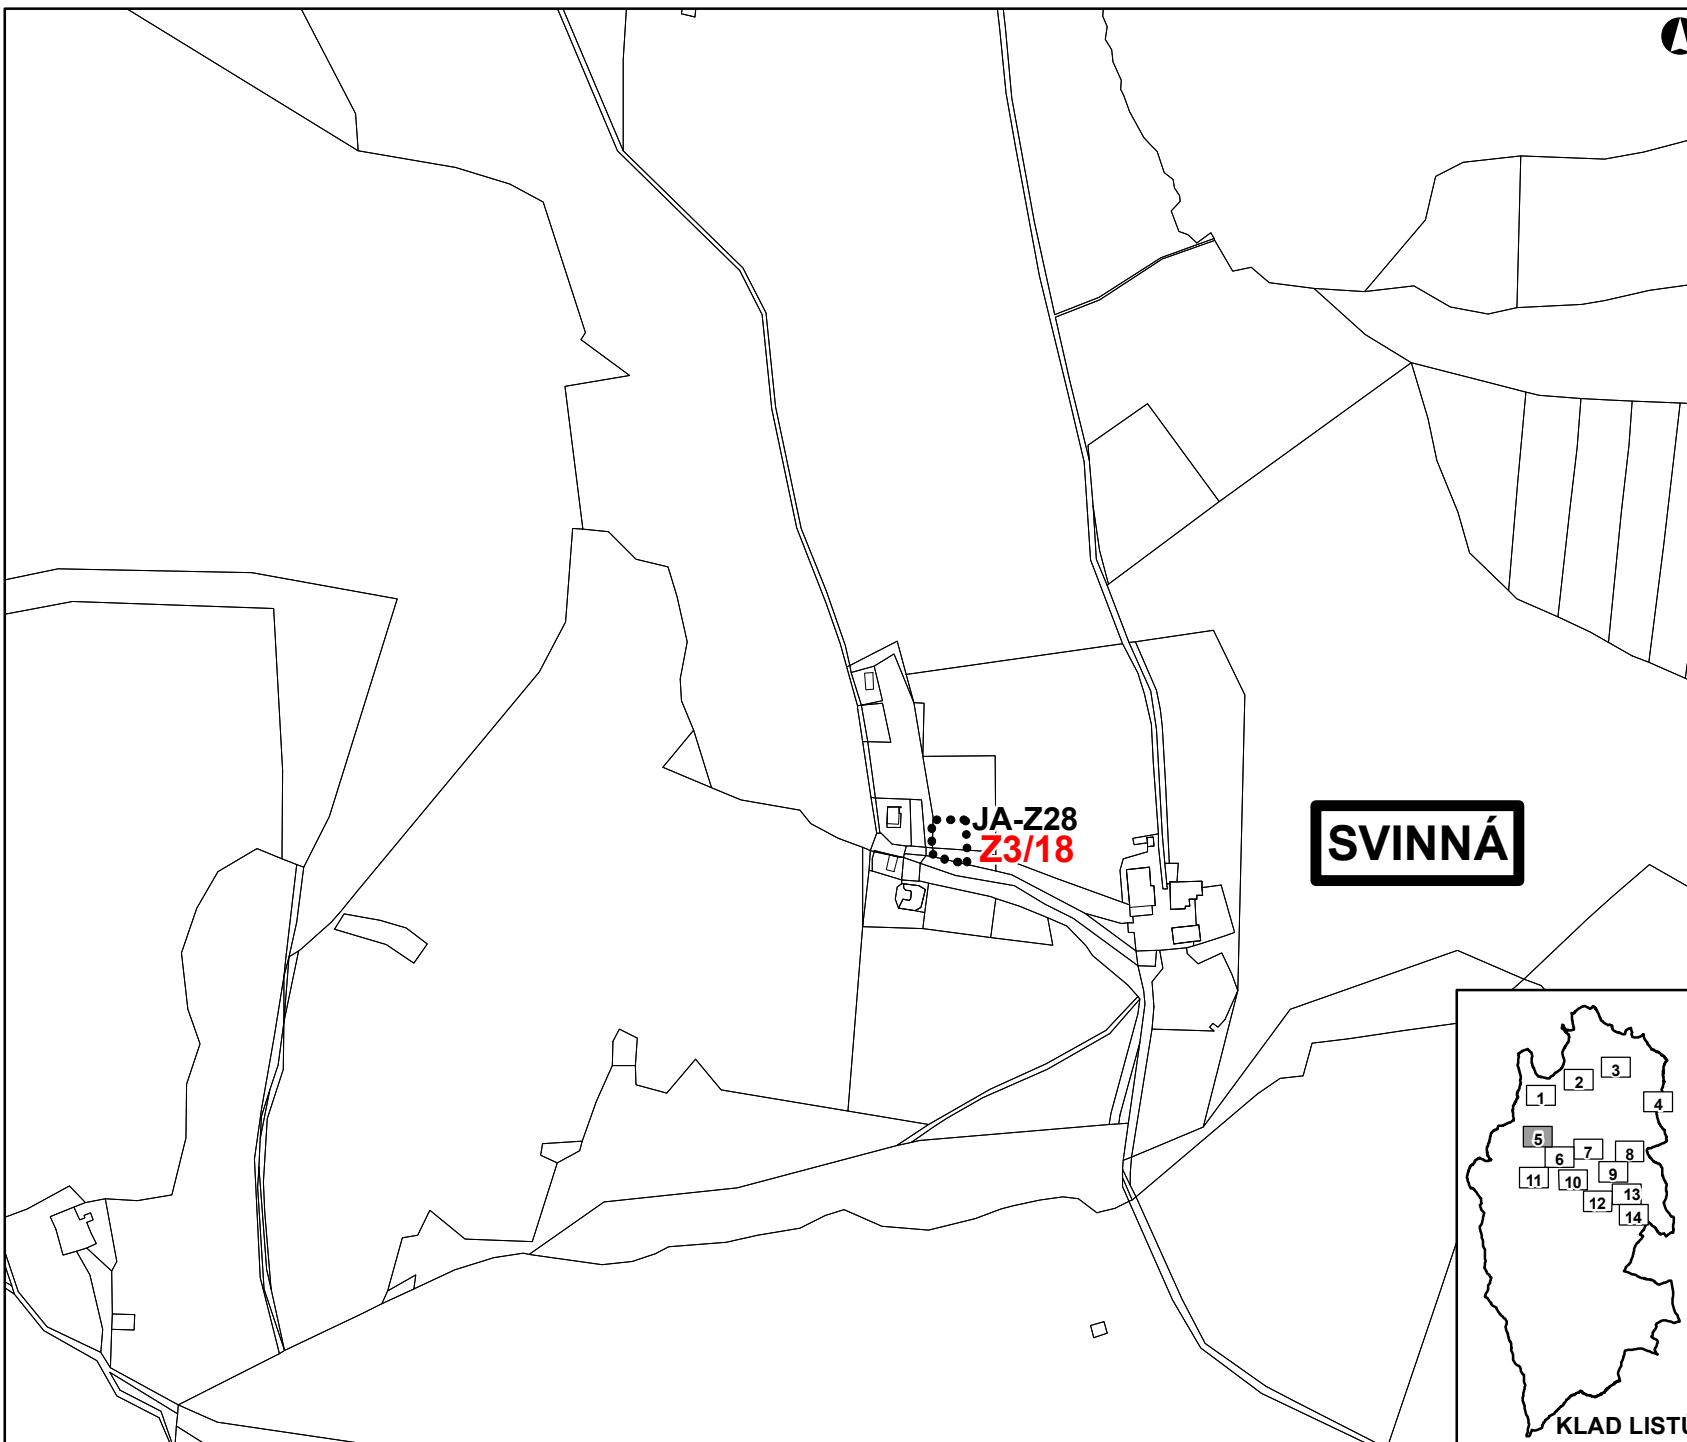

KLAD LISTŮ

DATUM SRPEN 2020
MĚŘÍTKO 1 : 5 000

ZMĚNA Č. 3 ÚZEMNÍHO PLÁNU ČACHROV

ZÁKLADNÍ ČLENĚNÍ ÚZEMÍ
LIST Č. 6



LEGENDA:

OZNAČENÍ A SPECIFIKACE DÍLČÍCH ZMĚN

Z3/XY OZNAČENÍ DÍLČÍ ZMĚNY



HRANICE ZASTAVITELNÝCH PLOCH

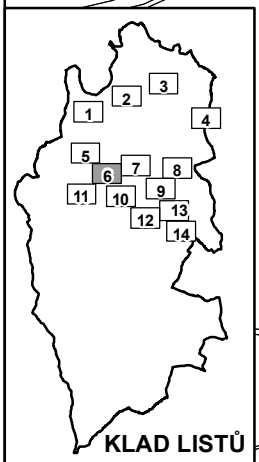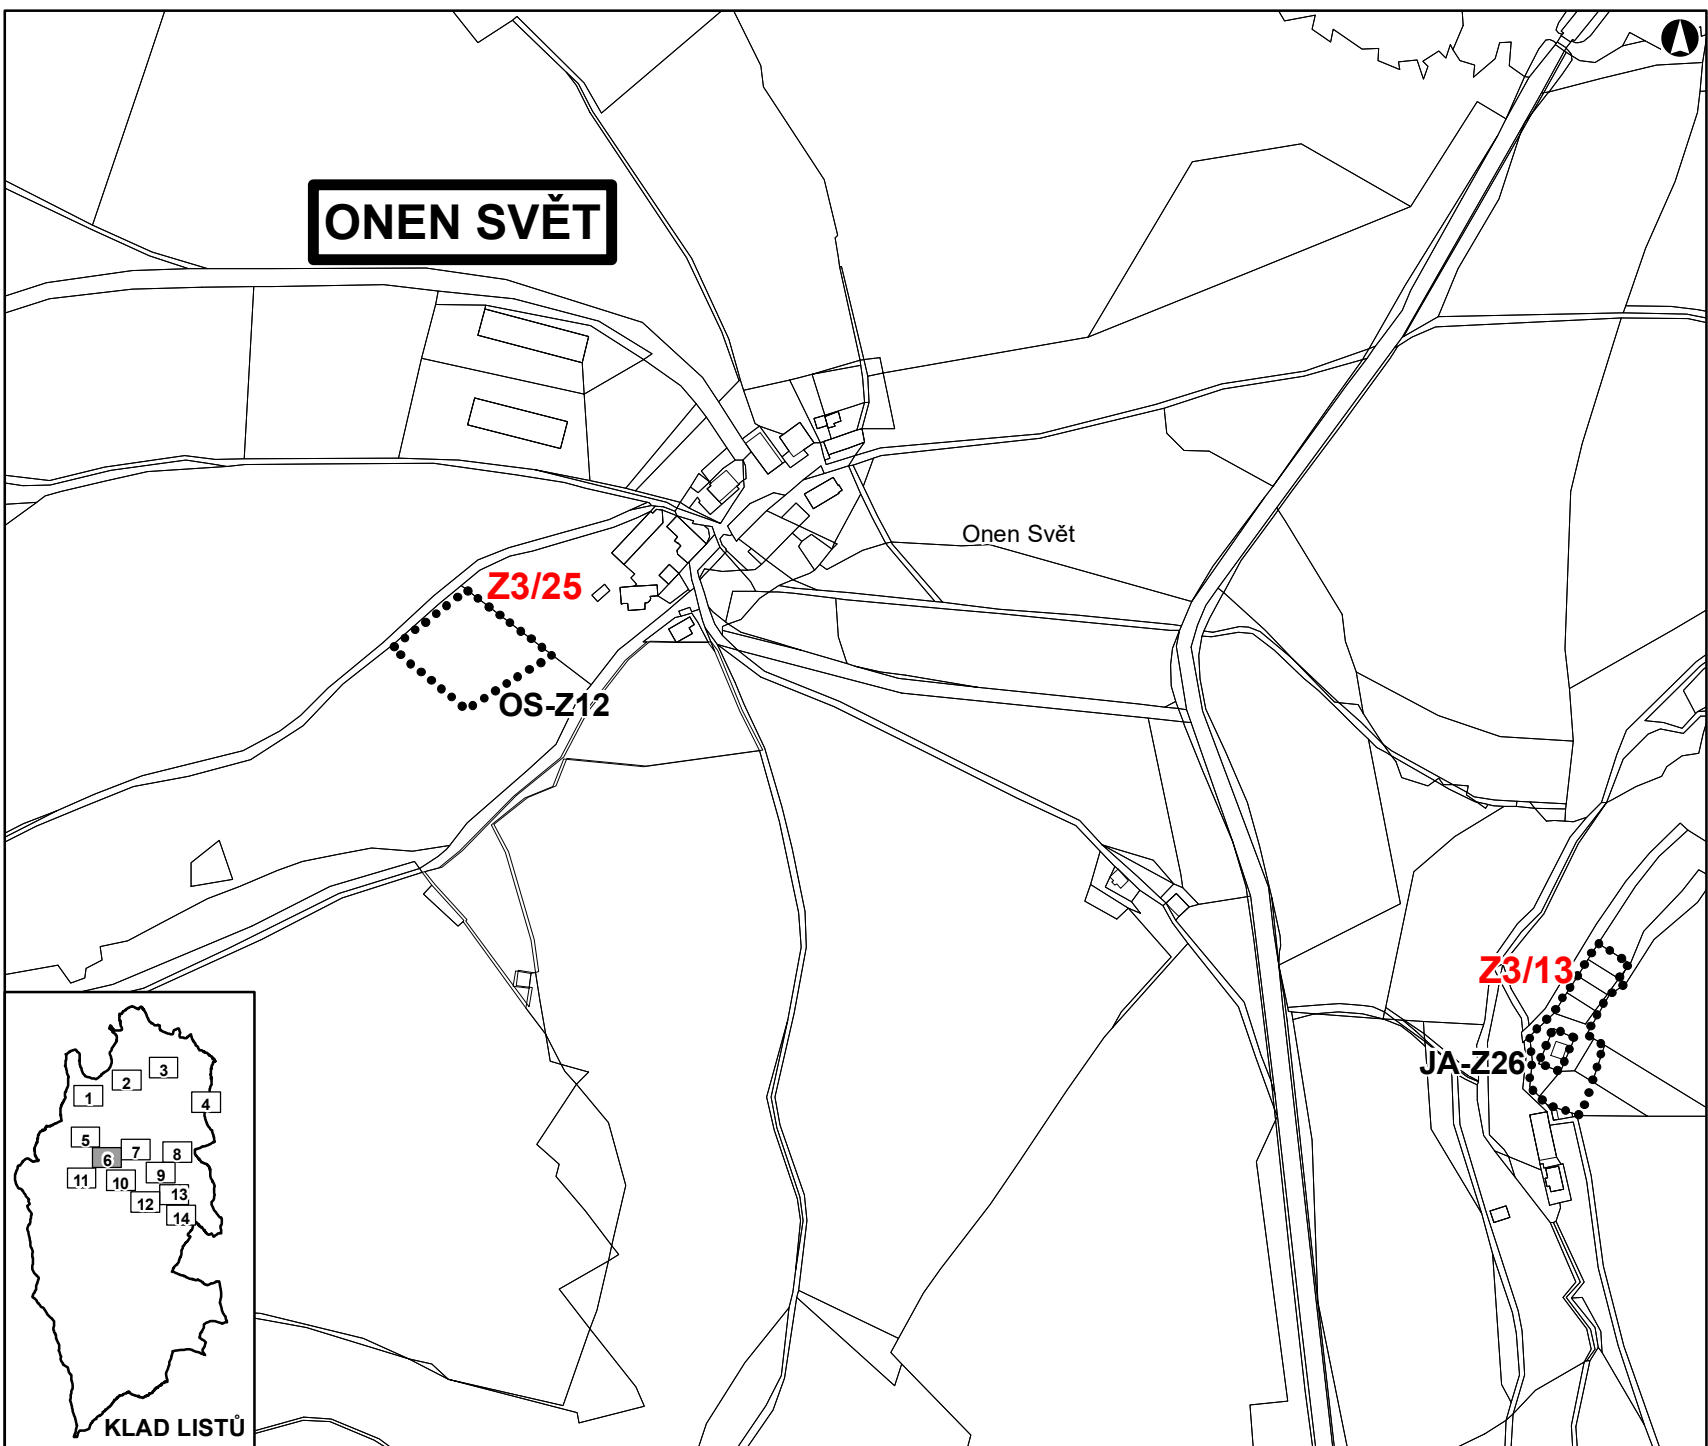

DATUM SRPEN 2020
MĚŘÍTKO 1 : 5 000



ZMĚNA Č. 3 ÚZEMNÍHO PLÁNU ČACHROV

ZÁKLADNÍ ČLENĚNÍ ÚZEMÍ
LIST Č. 7


LEGENDA:

OZNAČENÍ A SPECIFIKACE DÍLČÍCH ZMĚN

- Z3/XY** OZNAČENÍ DÍLČÍ ZMĚNY
- NÁVRH  NÁVRH RUŠENÝ  HRANICE ZASTAVĚNÉHO ÚZEMÍ
-  **X-Z1**  HRANICE ZASTAVITELNÝCH PLOCH

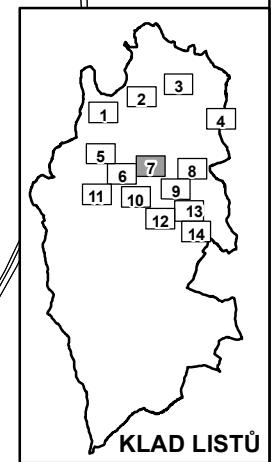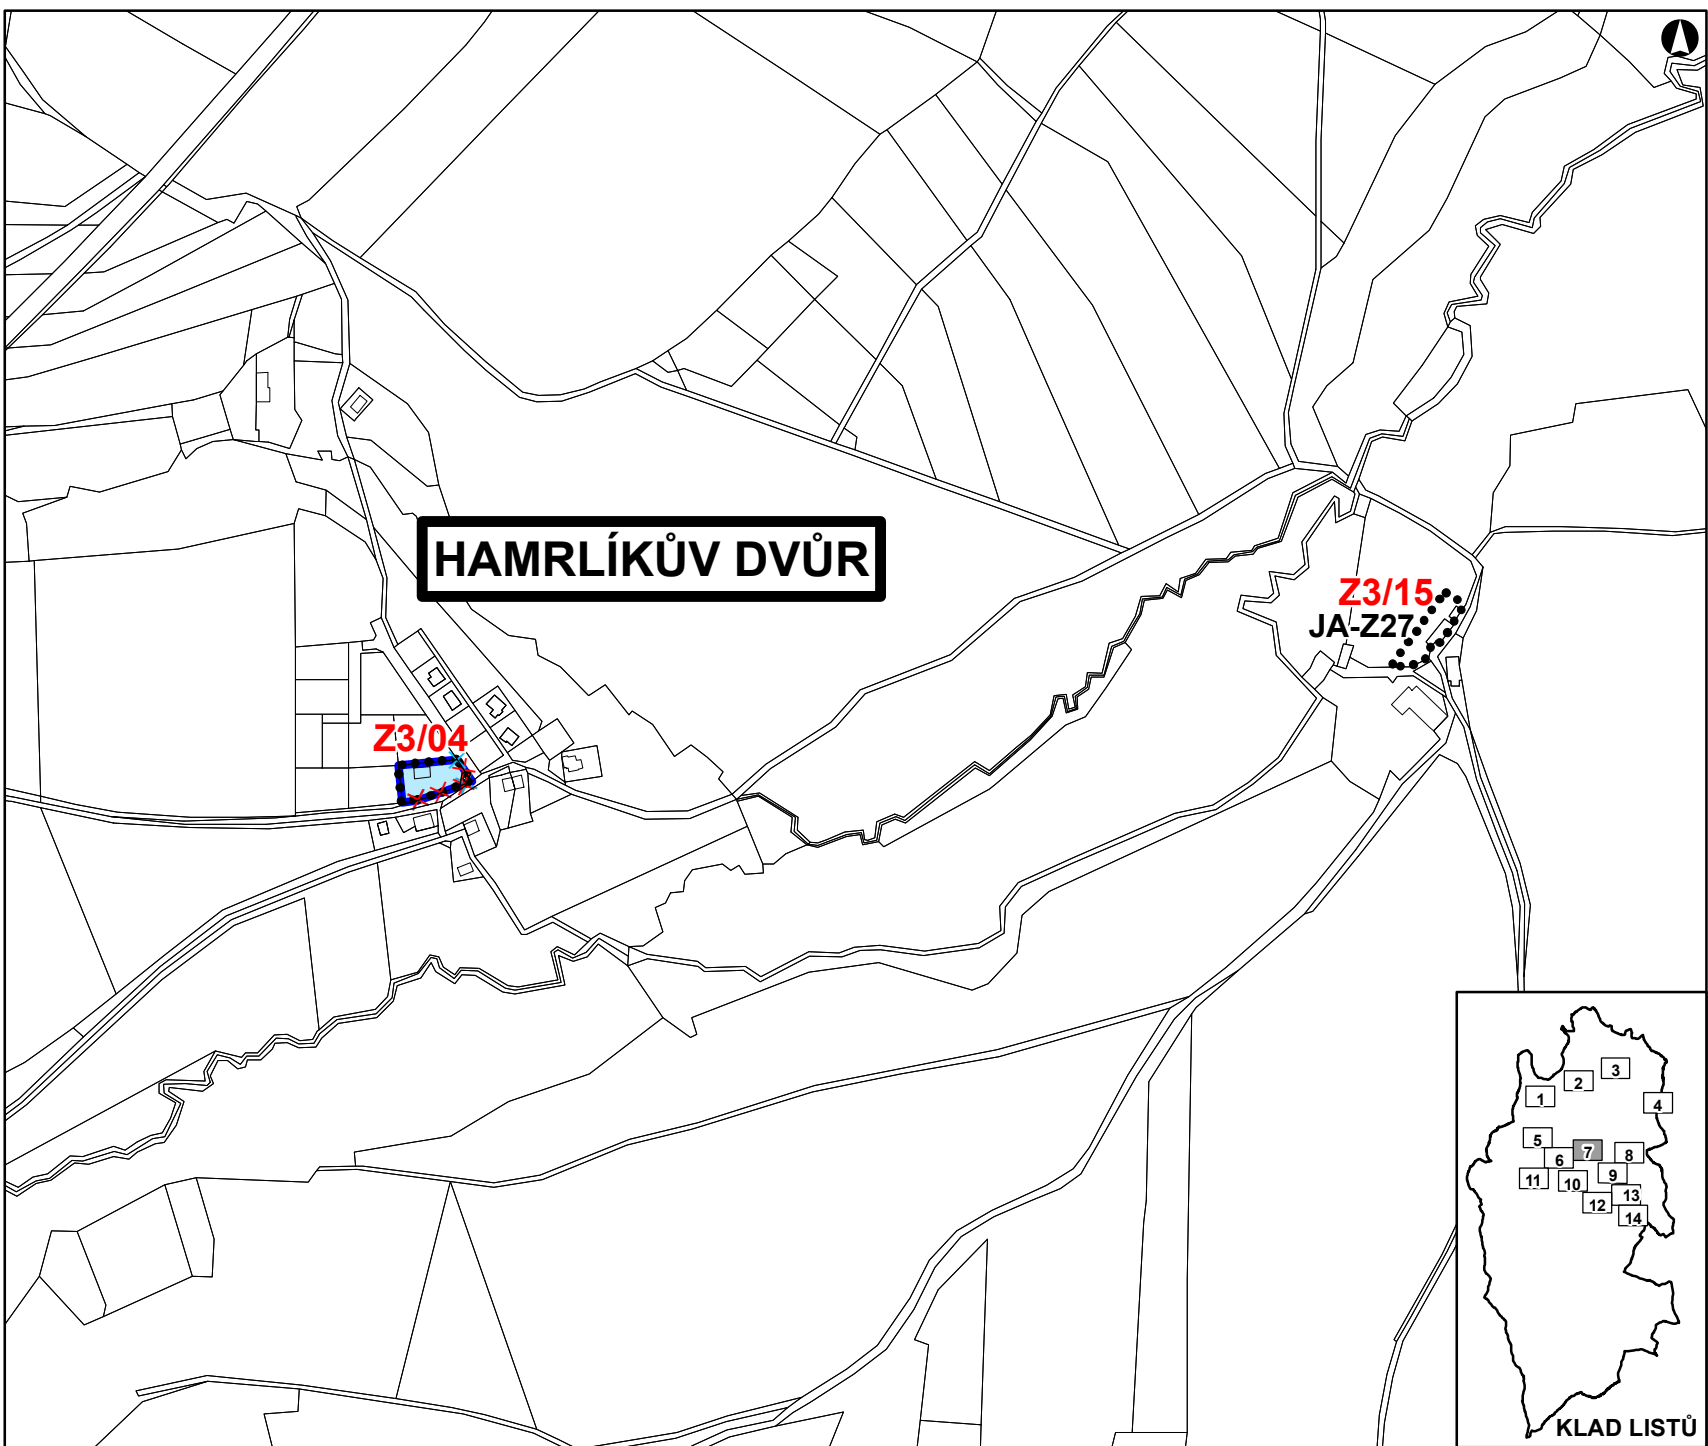

DATUM SRPEN 2020
MĚŘÍTKO 1 : 5 000

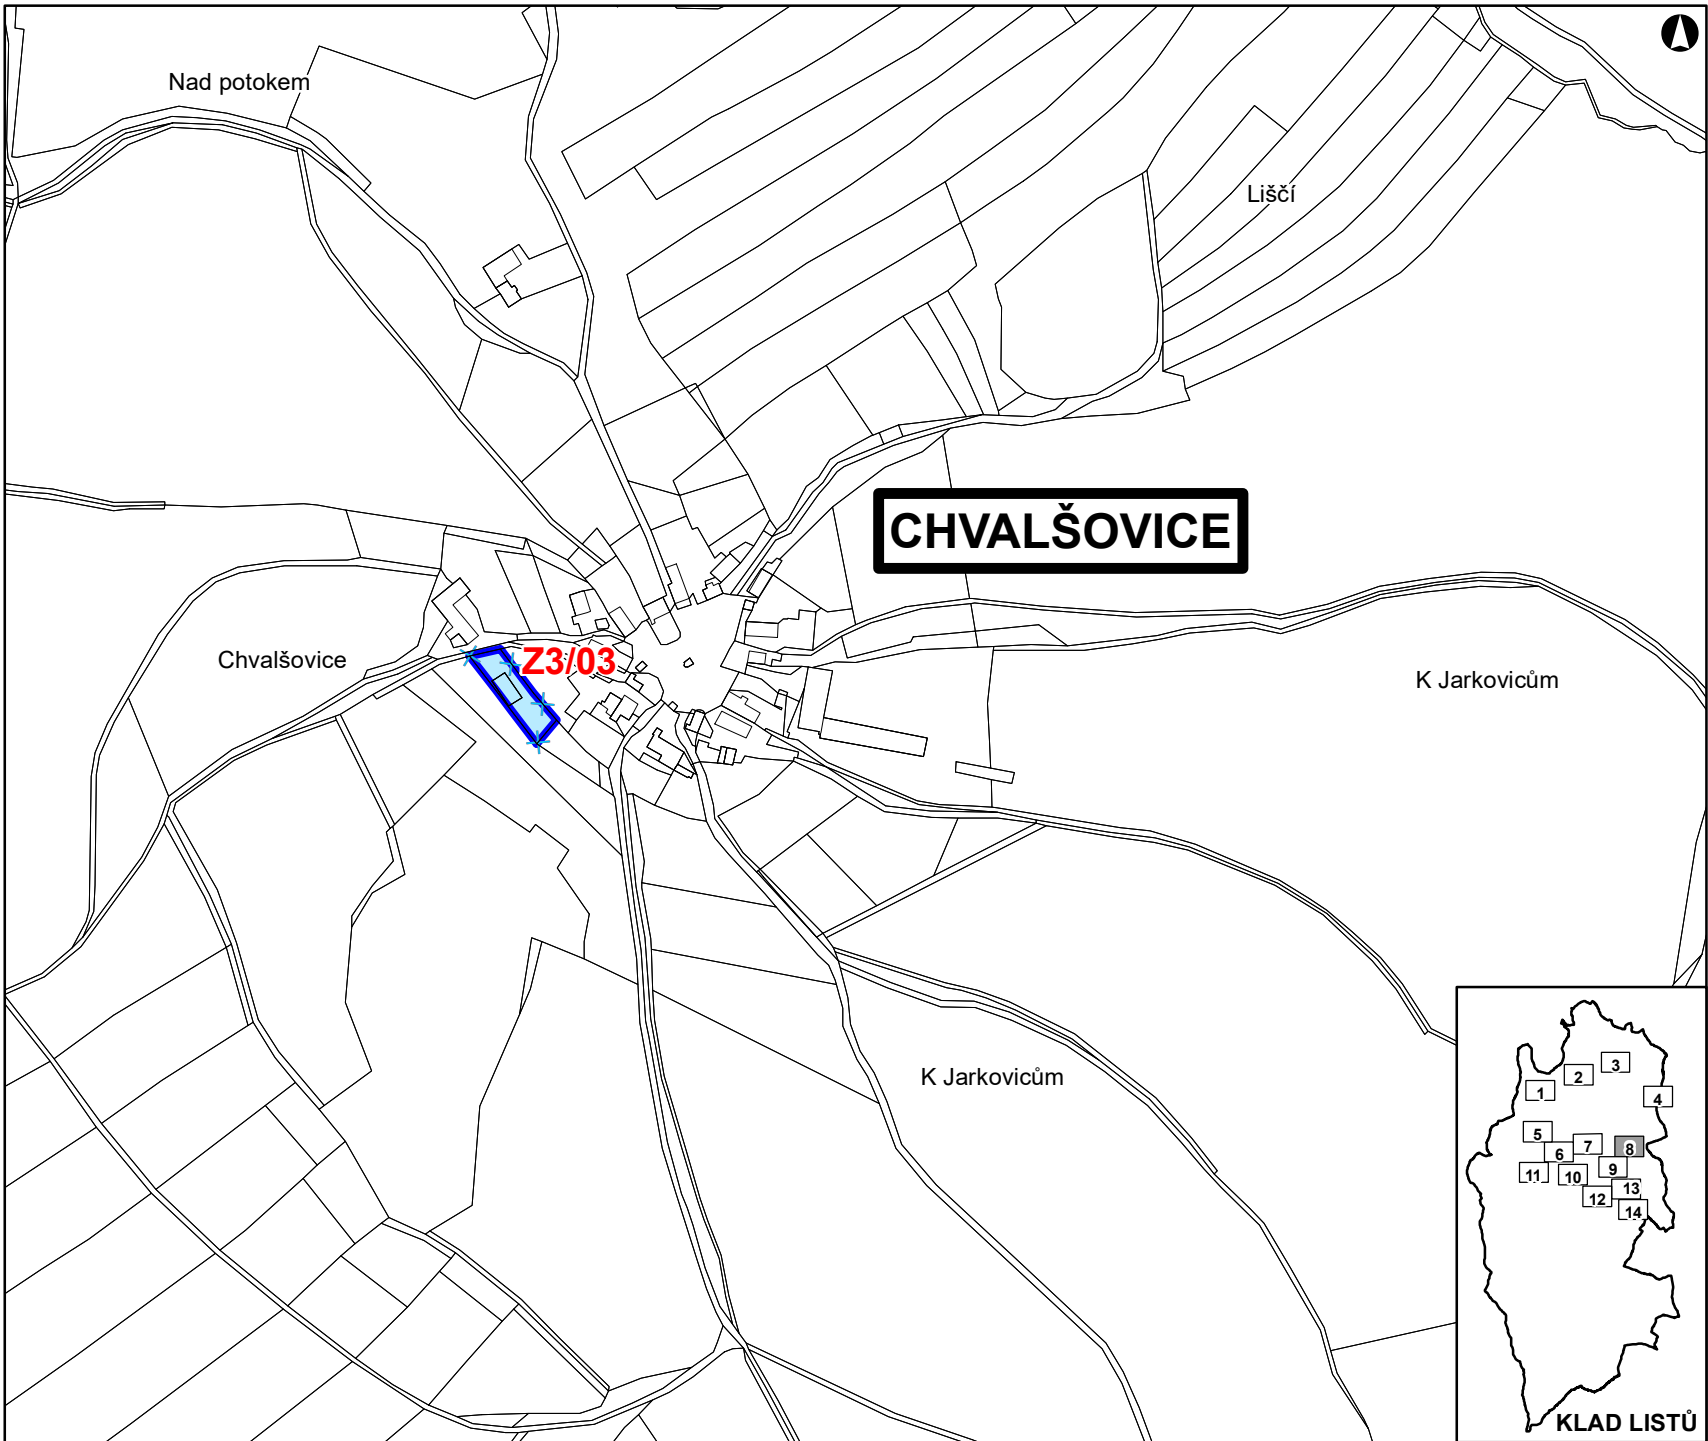


ZMĚNA Č. 3 ÚZEMNÍHO PLÁNU ČACHROV


ZÁKLADNÍ ČLENĚNÍ ÚZEMÍ
LIST Č. 8

LEGENDA:

OZNAČENÍ A SPECIFIKACE DÍLČÍCH ZMĚN

Z3/XY OZNAČENÍ DÍLČÍ ZMĚNY
NÁVRH NÁVRH RUŠENÝ

  HRANICE ZASTAVĚNÉHO ÚZEMÍ

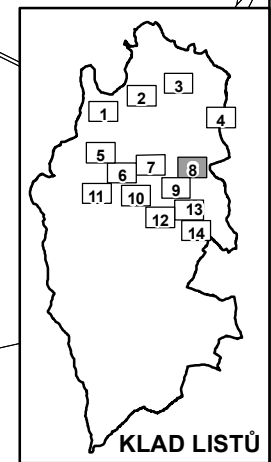



DATUM SRPEN 2020
MĚŘÍTKO 1 : 5 000



ZMĚNA Č. 3 ÚZEMNÍHO PLÁNU ČACHROV

ZÁKLADNÍ ČLENĚNÍ ÚZEMÍ LIST Č. 9

LEGENDA:

OZNAČENÍ A SPECIFIKACE DÍLČÍCH ZMĚN

- Z3/XY** OZNAČENÍ DÍLČÍ ZMĚNY
-  NÁVRH  NÁVRH RUŠENÝ HRANICE ZASTAVĚNÉHO ÚZEMÍ
-  X-Z1  X-Z1 HRANICE ZASTAVITELNÝCH PLOCH

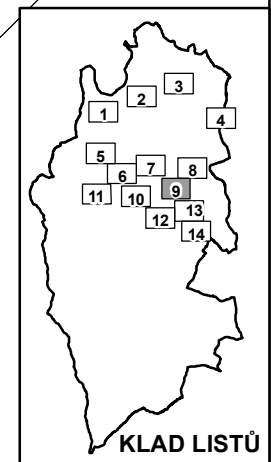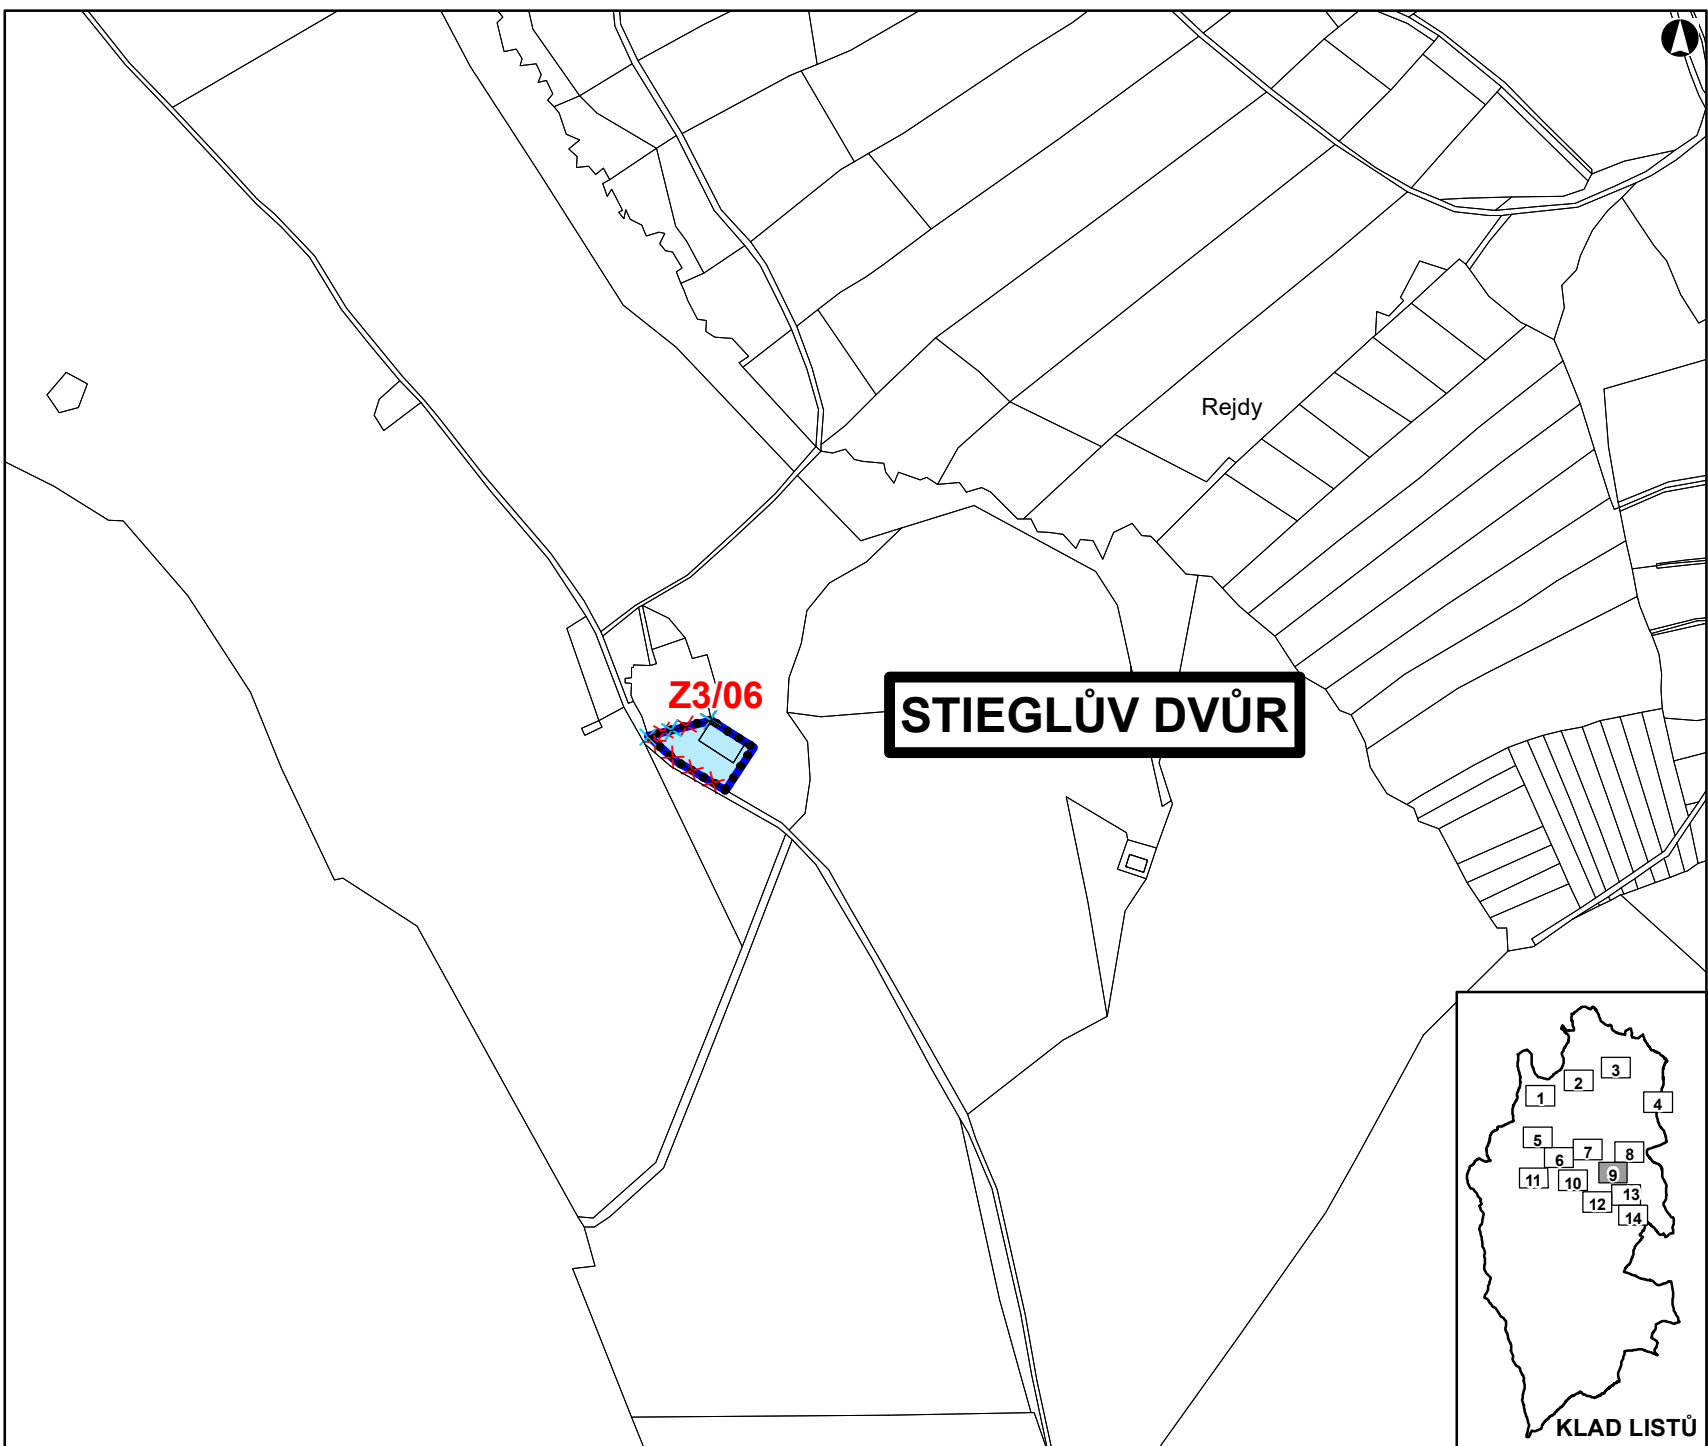

DATUM SRPEN 2020
MĚŘÍTKO 1 : 5 000



ZMĚNA Č. 3 ÚZEMNÍHO PLÁNU ČACHROV

ZÁKLADNÍ ČLENĚNÍ ÚZEMÍ
LIST Č. 10

LEGENDA:

OZNAČENÍ A SPECIFIKACE DÍLČÍCH ZMĚN


Z3/XY OZNAČENÍ DÍLČÍ ZMĚNY

NÁVRH NÁVRH RUŠENÝ

  HRANICE ZASTAVĚNÉHO ÚZEMÍ

POSCHINGRŮV DVŮR

Z3/05

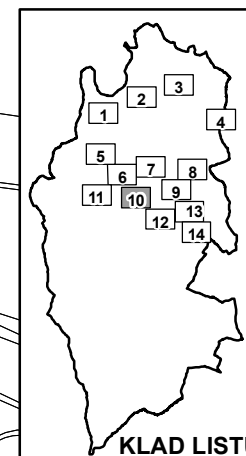

KLAD LISTŮ

DATUM SRPEN 2020

MĚŘÍTKO 1 : 5 000



ZMĚNA Č. 3 ÚZEMNÍHO PLÁNU ČACHROV

ZÁKLADNÍ ČLENĚNÍ ÚZEMÍ
LIST Č. 11

LEGENDA:

OZNAČENÍ A SPECIFIKACE DÍLČÍCH ZMĚN



Z3/XY OZNAČENÍ DÍLČÍ ZMĚNY

NÁVRH

NÁVRH RUŠENÝ

HRANICE ZASTAVĚNÉHO ÚZEMÍ

HRANICE ZASTAVITELNÝCH PLOCH

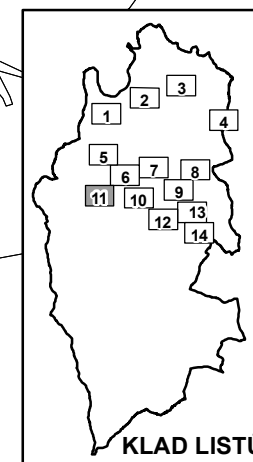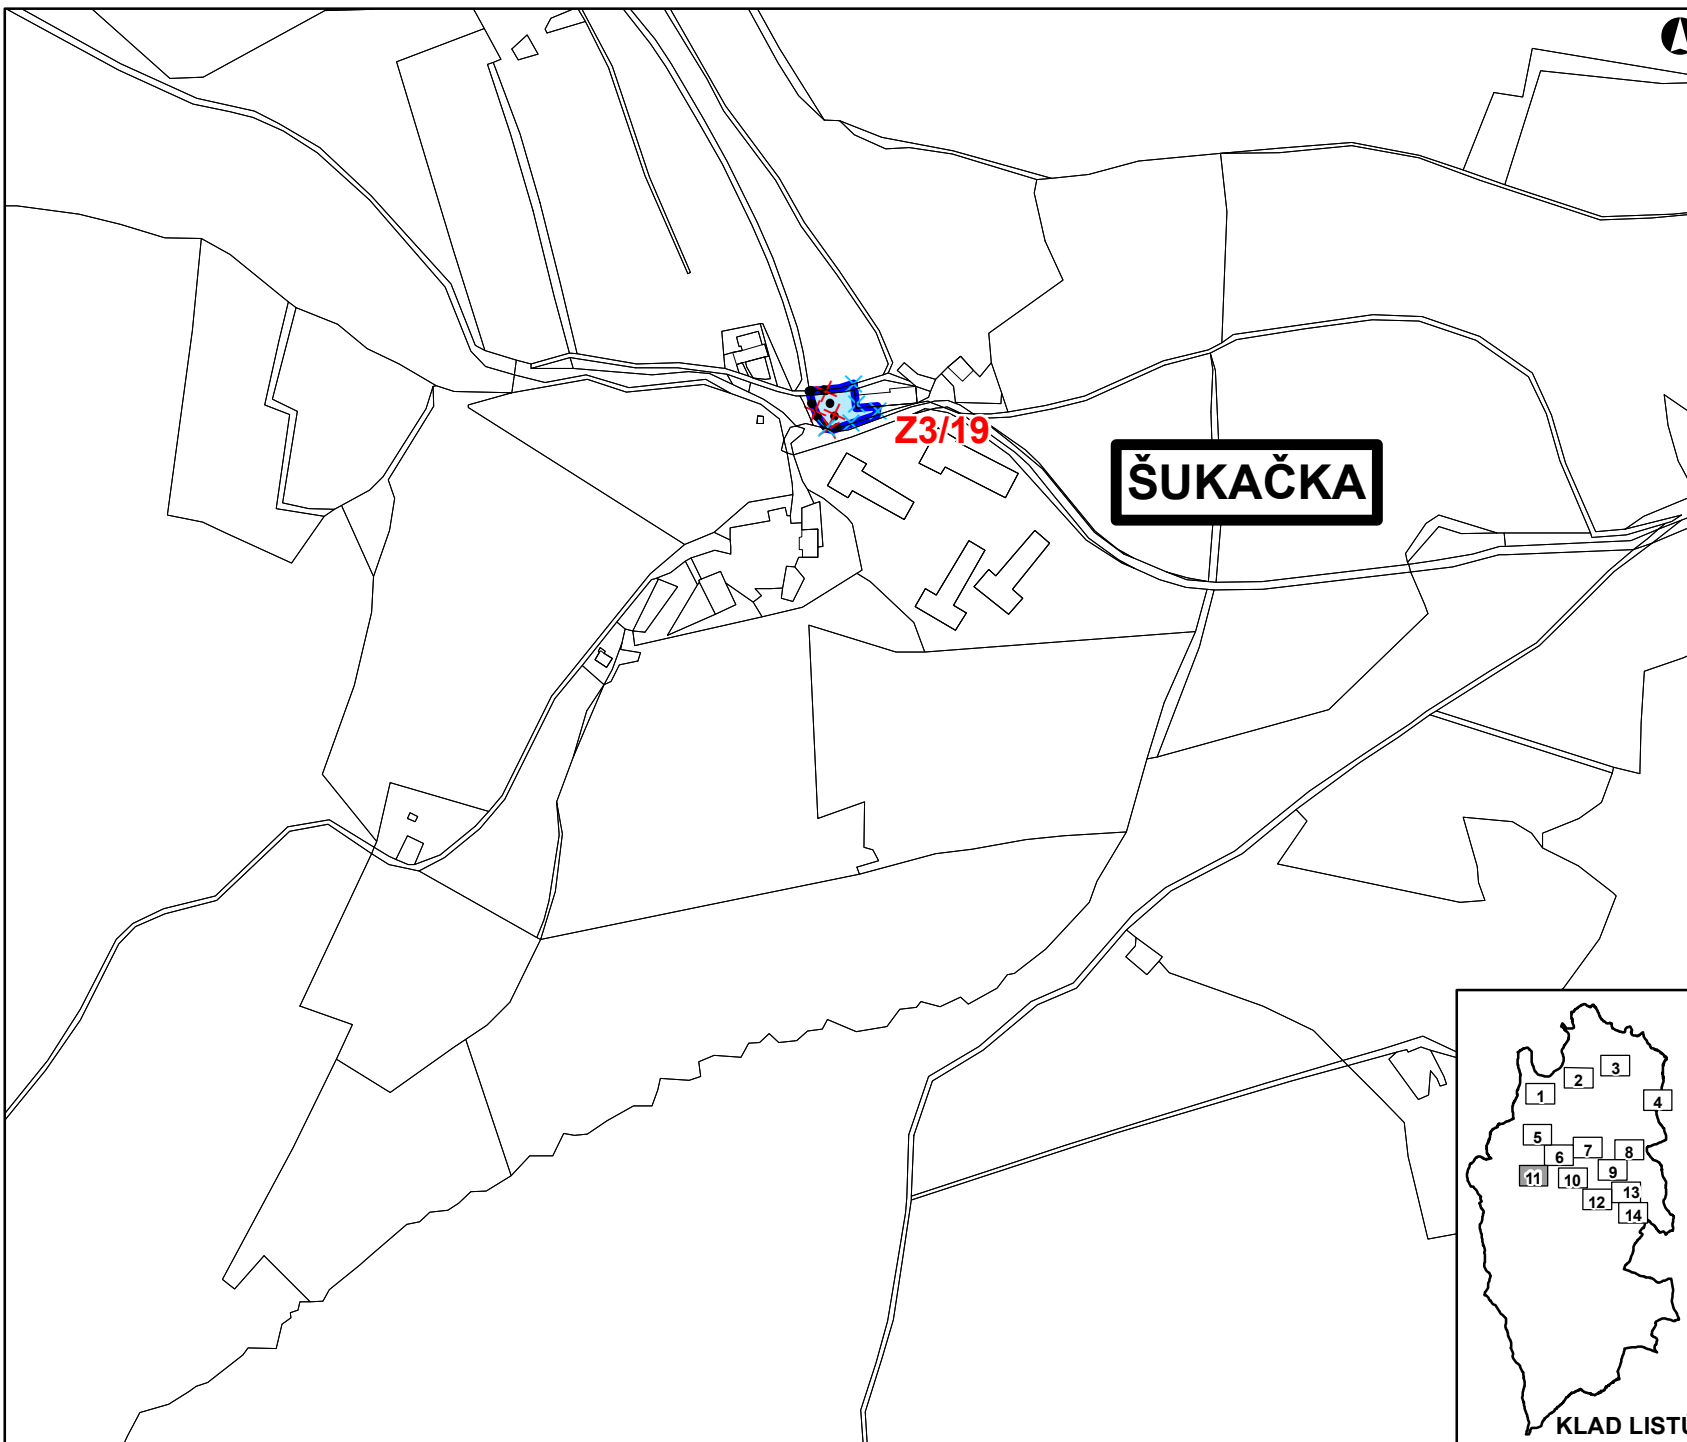

DATUM SRPEN 2020

MĚŘÍTKO 1 : 5 000

ZMĚNA Č. 3 ÚZEMNÍHO PLÁNU ČACHROV


ZÁKLADNÍ ČLENĚNÍ ÚZEMÍ
LIST Č. 12

LEGENDA:

OZNAČENÍ A SPECIFIKACE DÍLČÍCH ZMĚN

Z3/XY OZNAČENÍ DÍLČÍ ZMĚNY

NÁVRH
NÁVRH RUŠENÝ
HRANICE ZASTAVITELNÝCH PLOCH

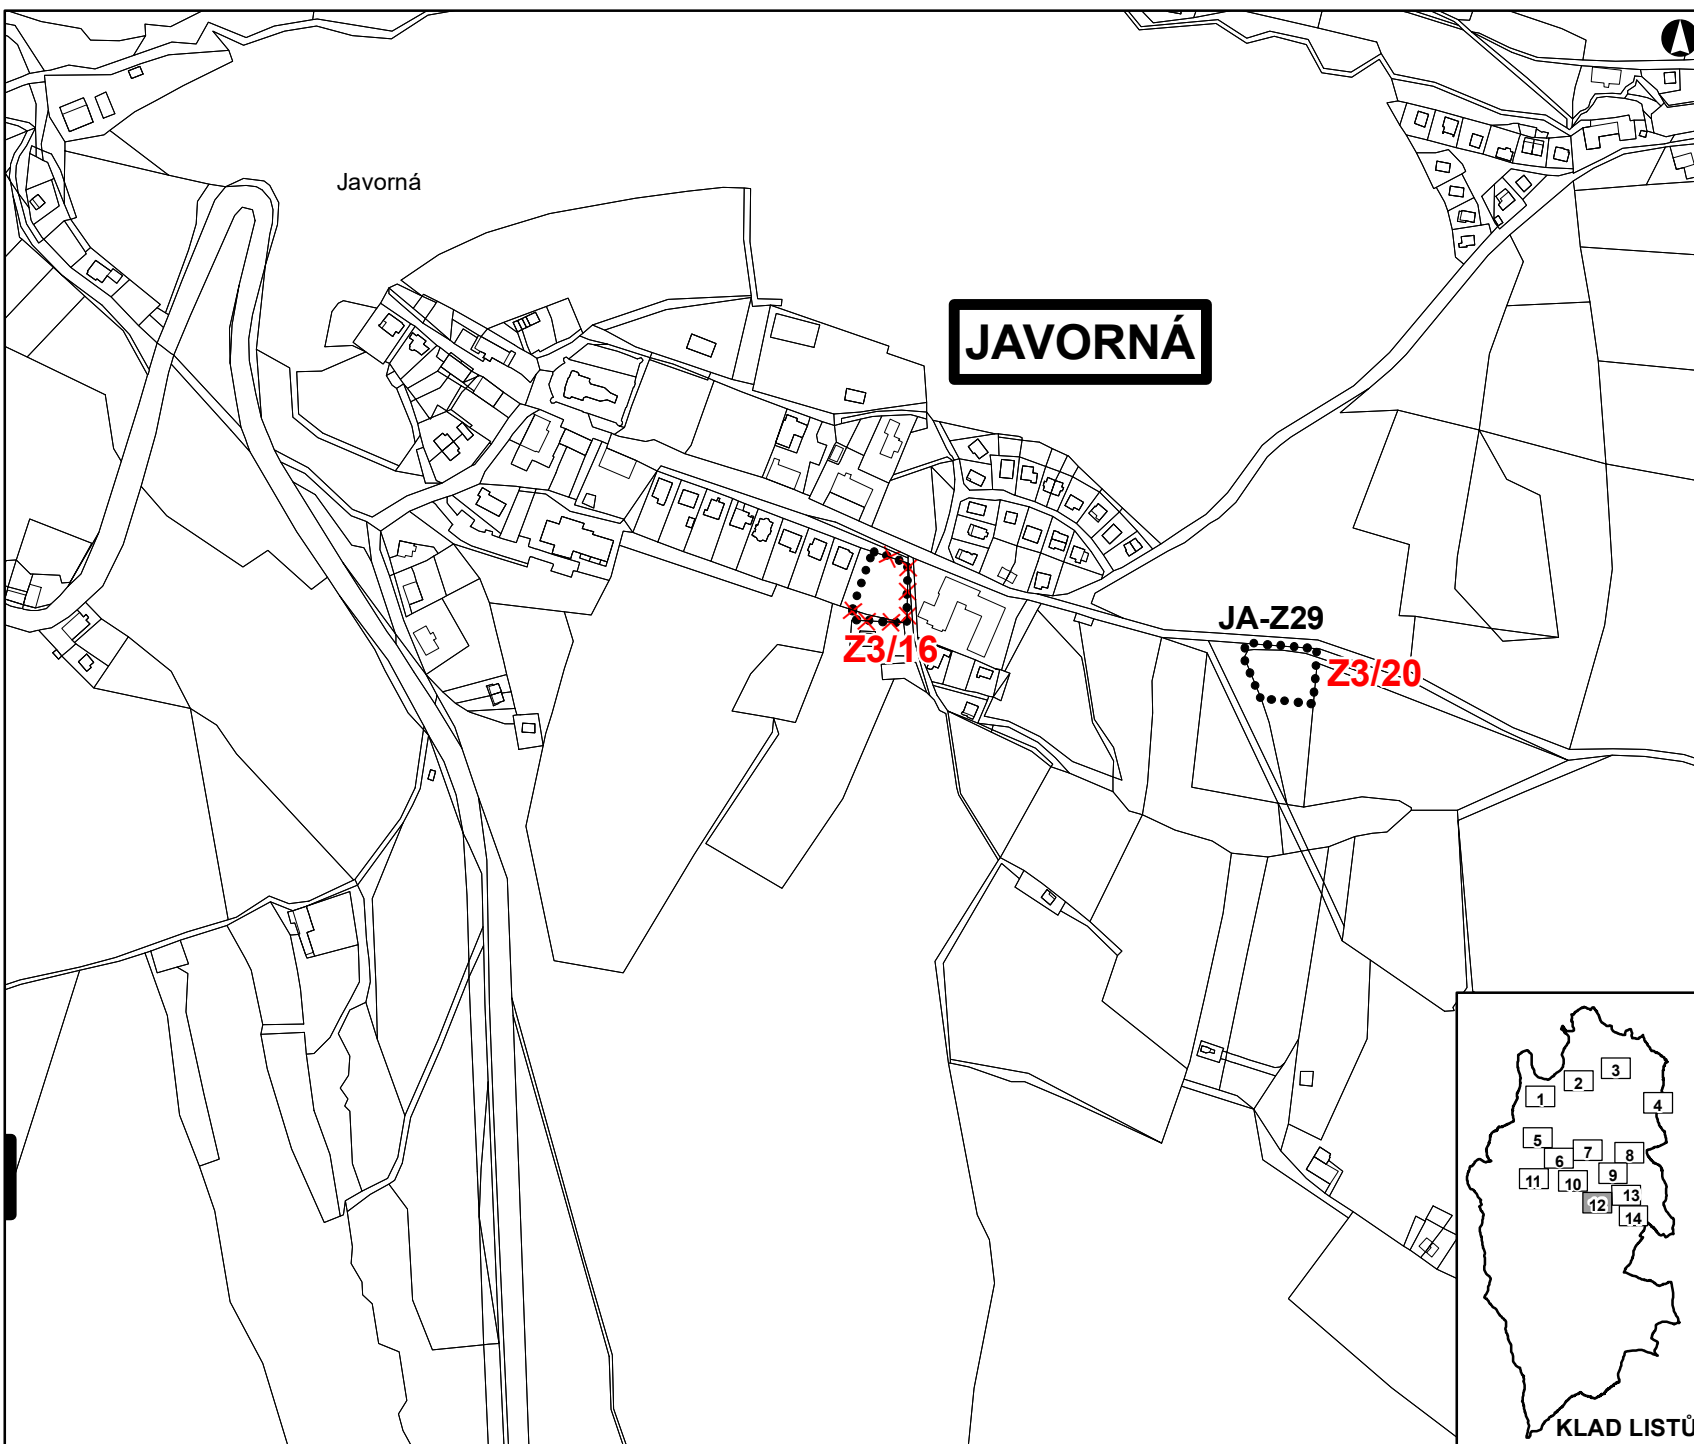

DATUM SRPEN 2020
MĚŘÍTKO 1 : 5 000

KLAD LISTŮ

ZMĚNA Č. 3 ÚZEMNÍHO PLÁNU ČACHROV



ZÁKLADNÍ ČLENĚNÍ ÚZEMÍ
LIST Č. 13



LEGENDA:



OZNAČENÍ A SPECIFIKACE DÍLČÍCH ZMĚN



Z3/XY OZNAČENÍ DÍLČÍ ZMĚNY

NÁVRH NÁVRH RUŠENÝ

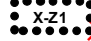  HRANICE ZASTAVĚNÉHO ÚZEMÍ

  HRANICE ZASTAVITELNÝCH PLOCH

  HRANICE PLOCH PŘESTAVBY

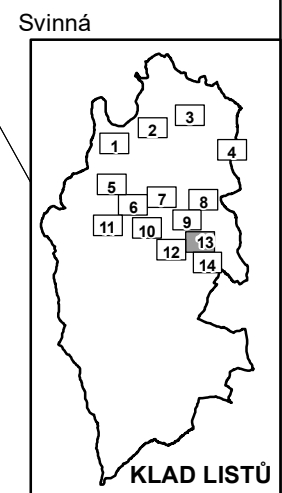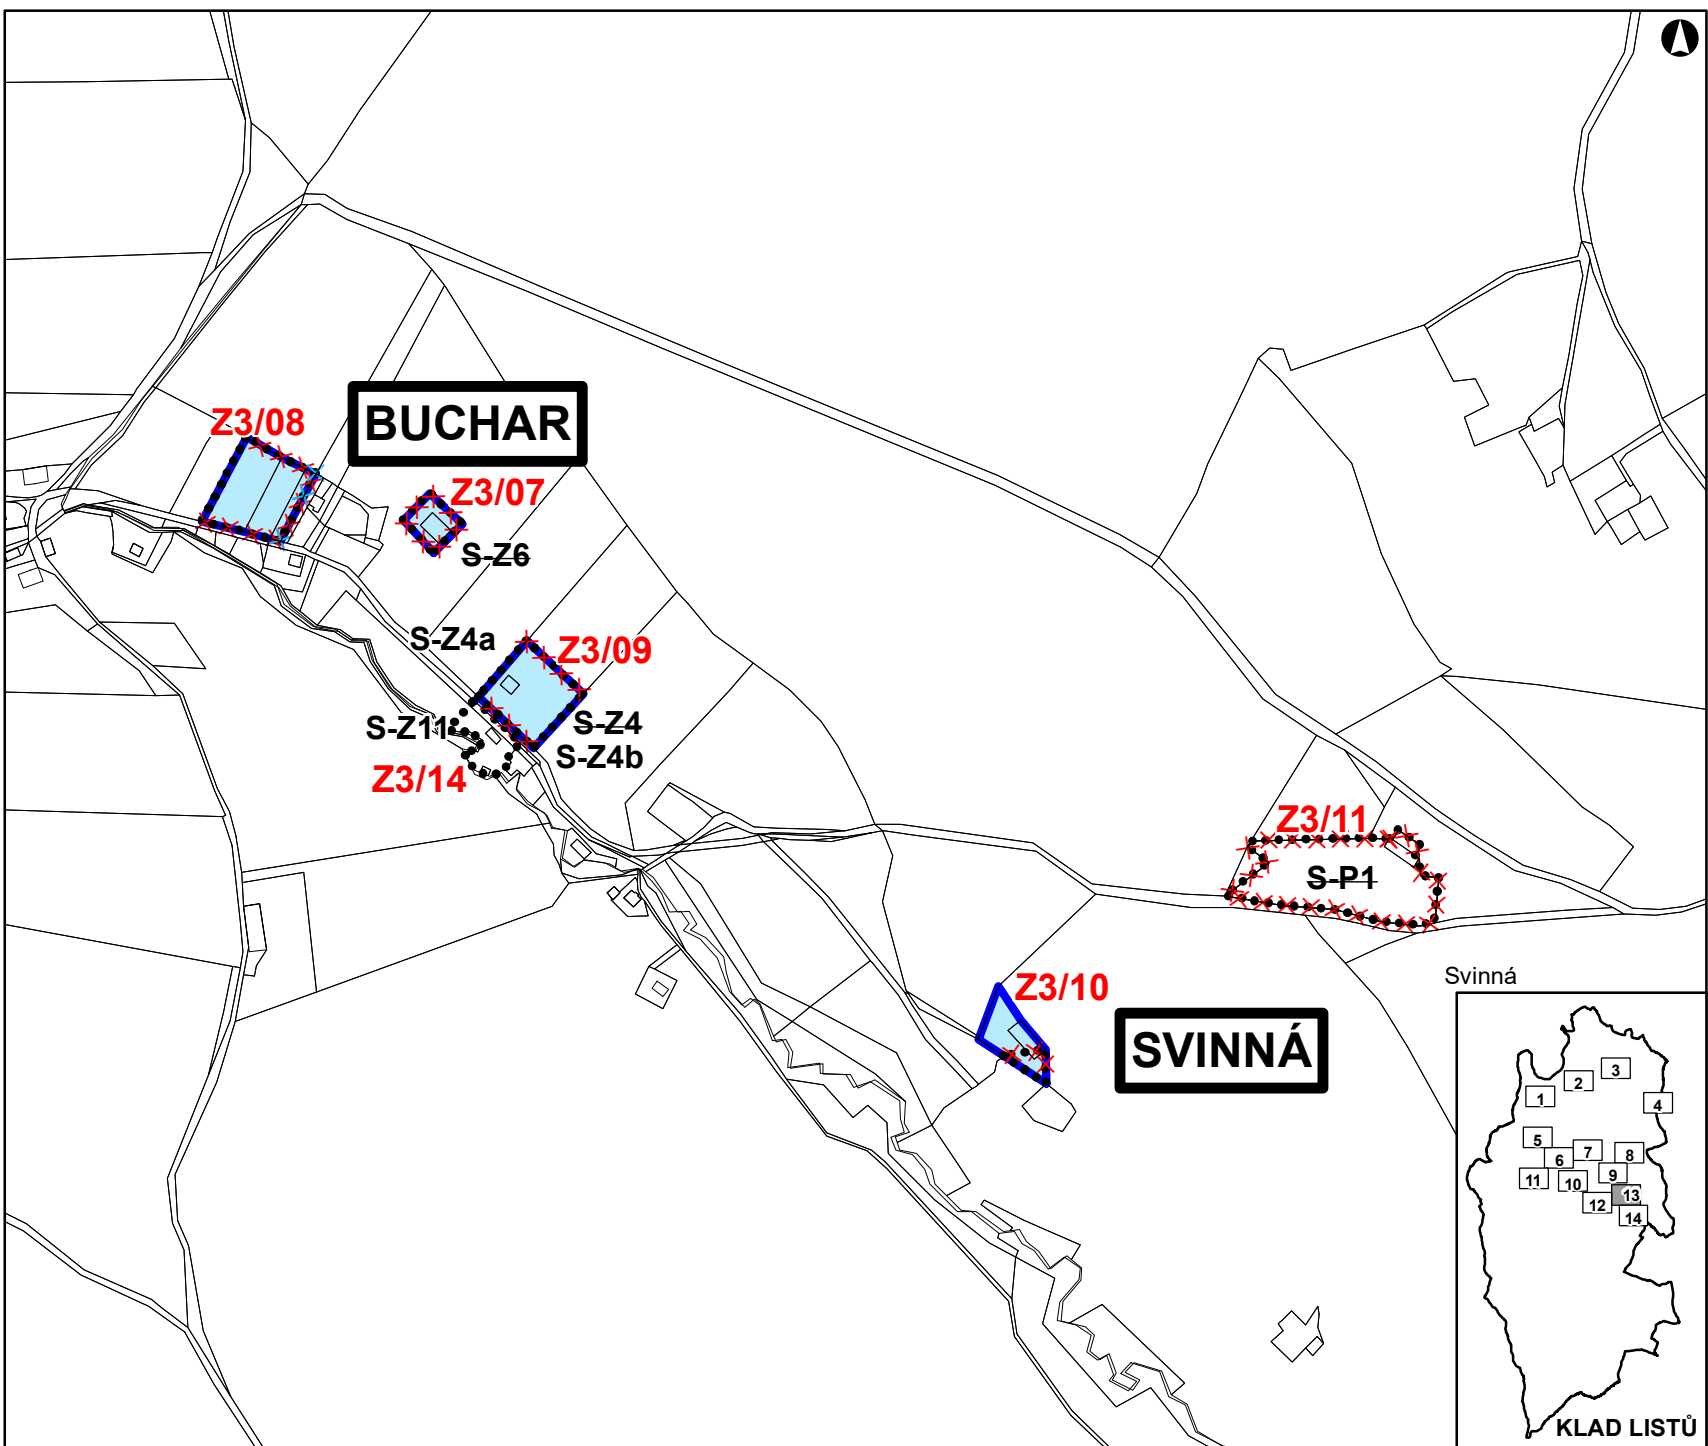

DATUM SRPEN 2020
MĚŘÍTKO 1 : 5 000

KLAD LISTŮ



ZMĚNA Č. 3 ÚZEMNÍHO PLÁNU ČACHROV

ZÁKLADNÍ ČLENĚNÍ ÚZEMÍ
LIST Č. 14

LEGENDA:



OZNAČENÍ A SPECIFIKACE DÍLČÍCH ZMĚN

Z3/XY OZNAČENÍ DÍLČÍ ZMĚNY

NÁVRH NÁVRH RUŠENÝ



HRANICE PLOCH ZMĚN V KRAJINĚ

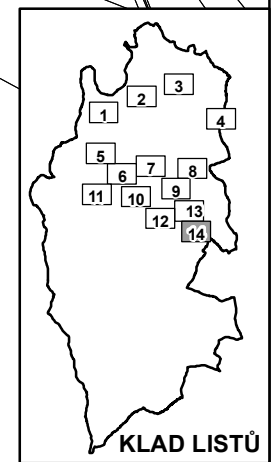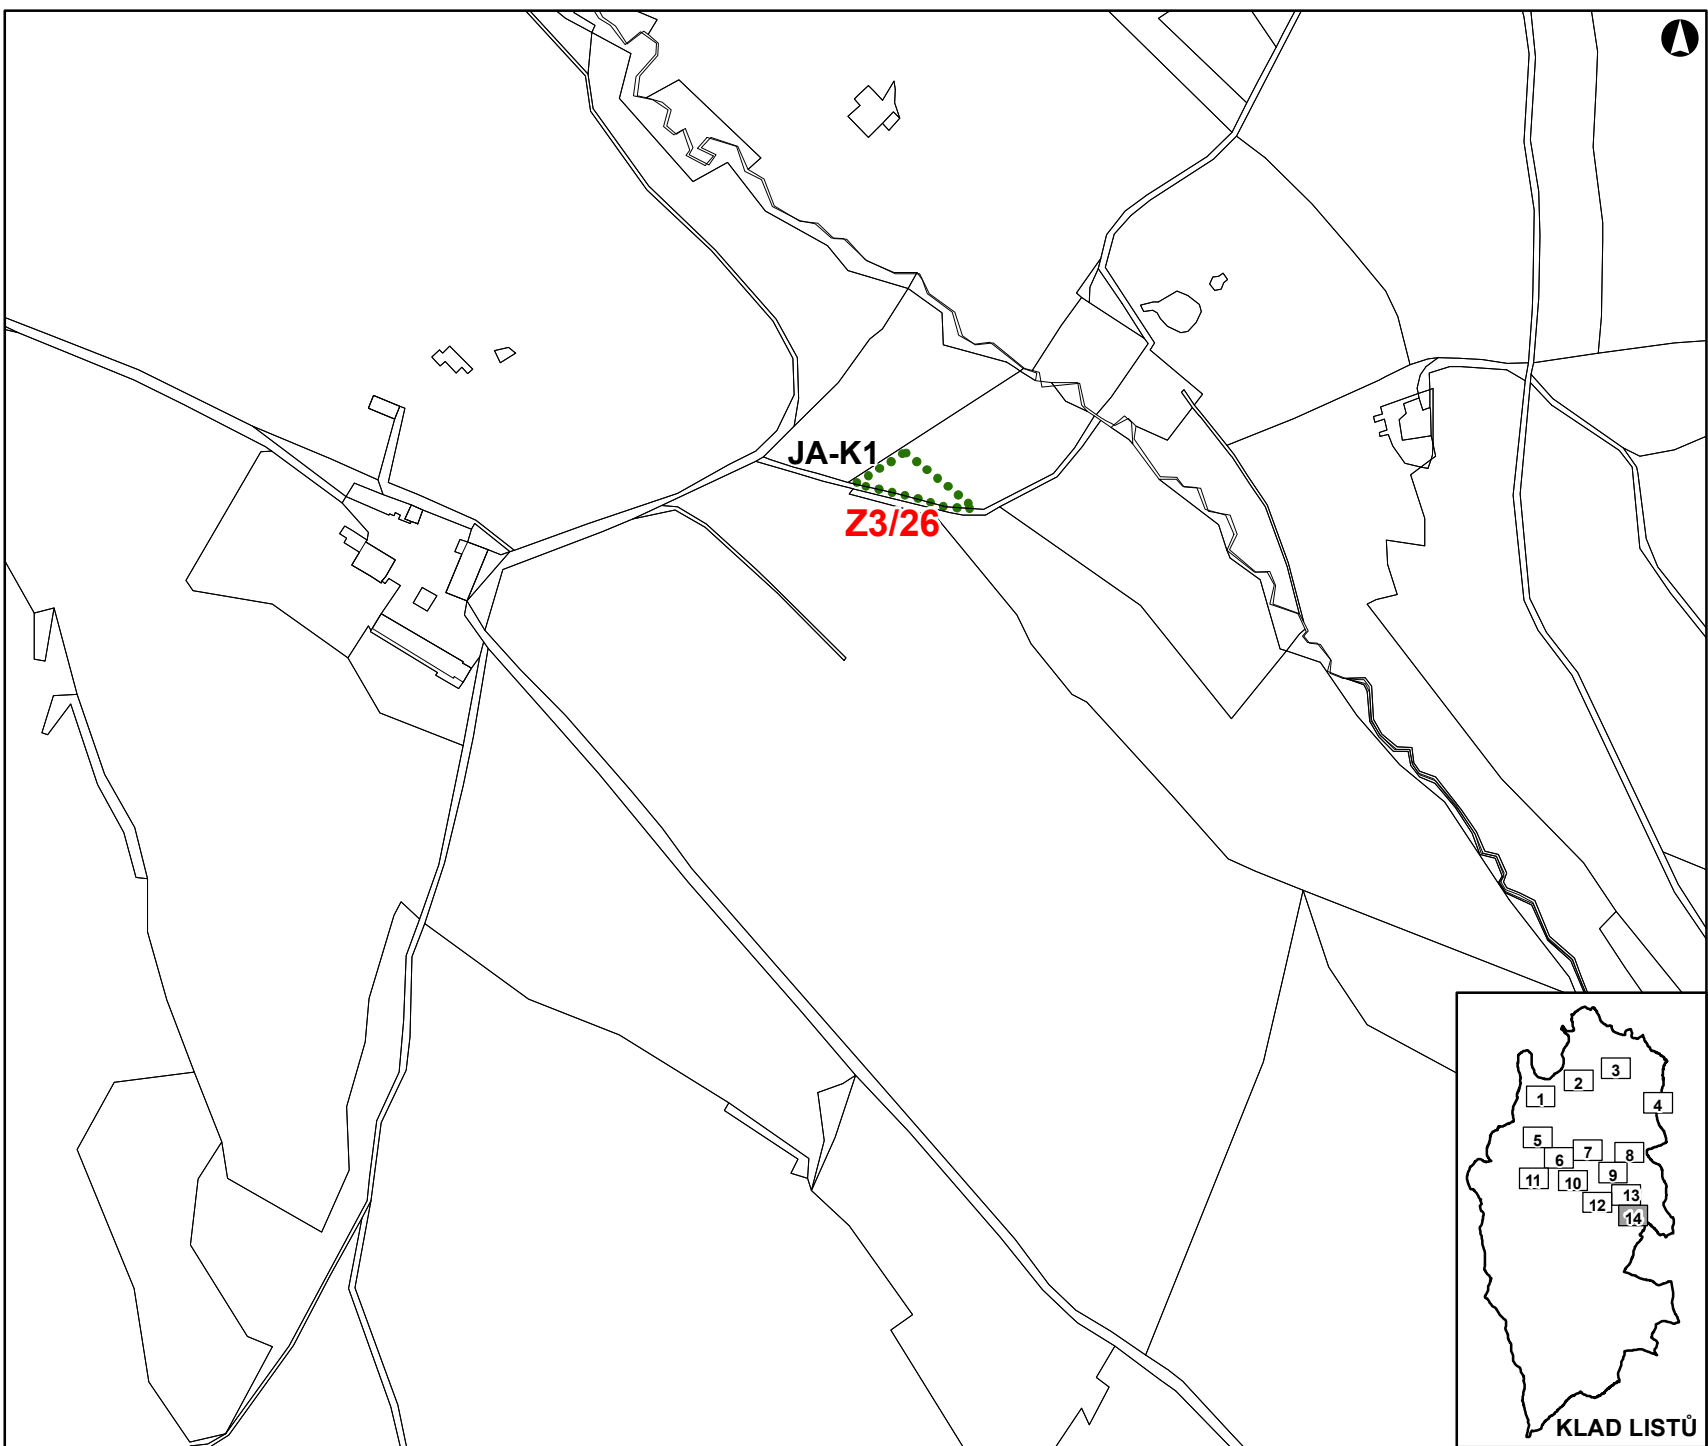

DATUM SRPEN 2020

MĚŘÍTKO 1 : 5 000