
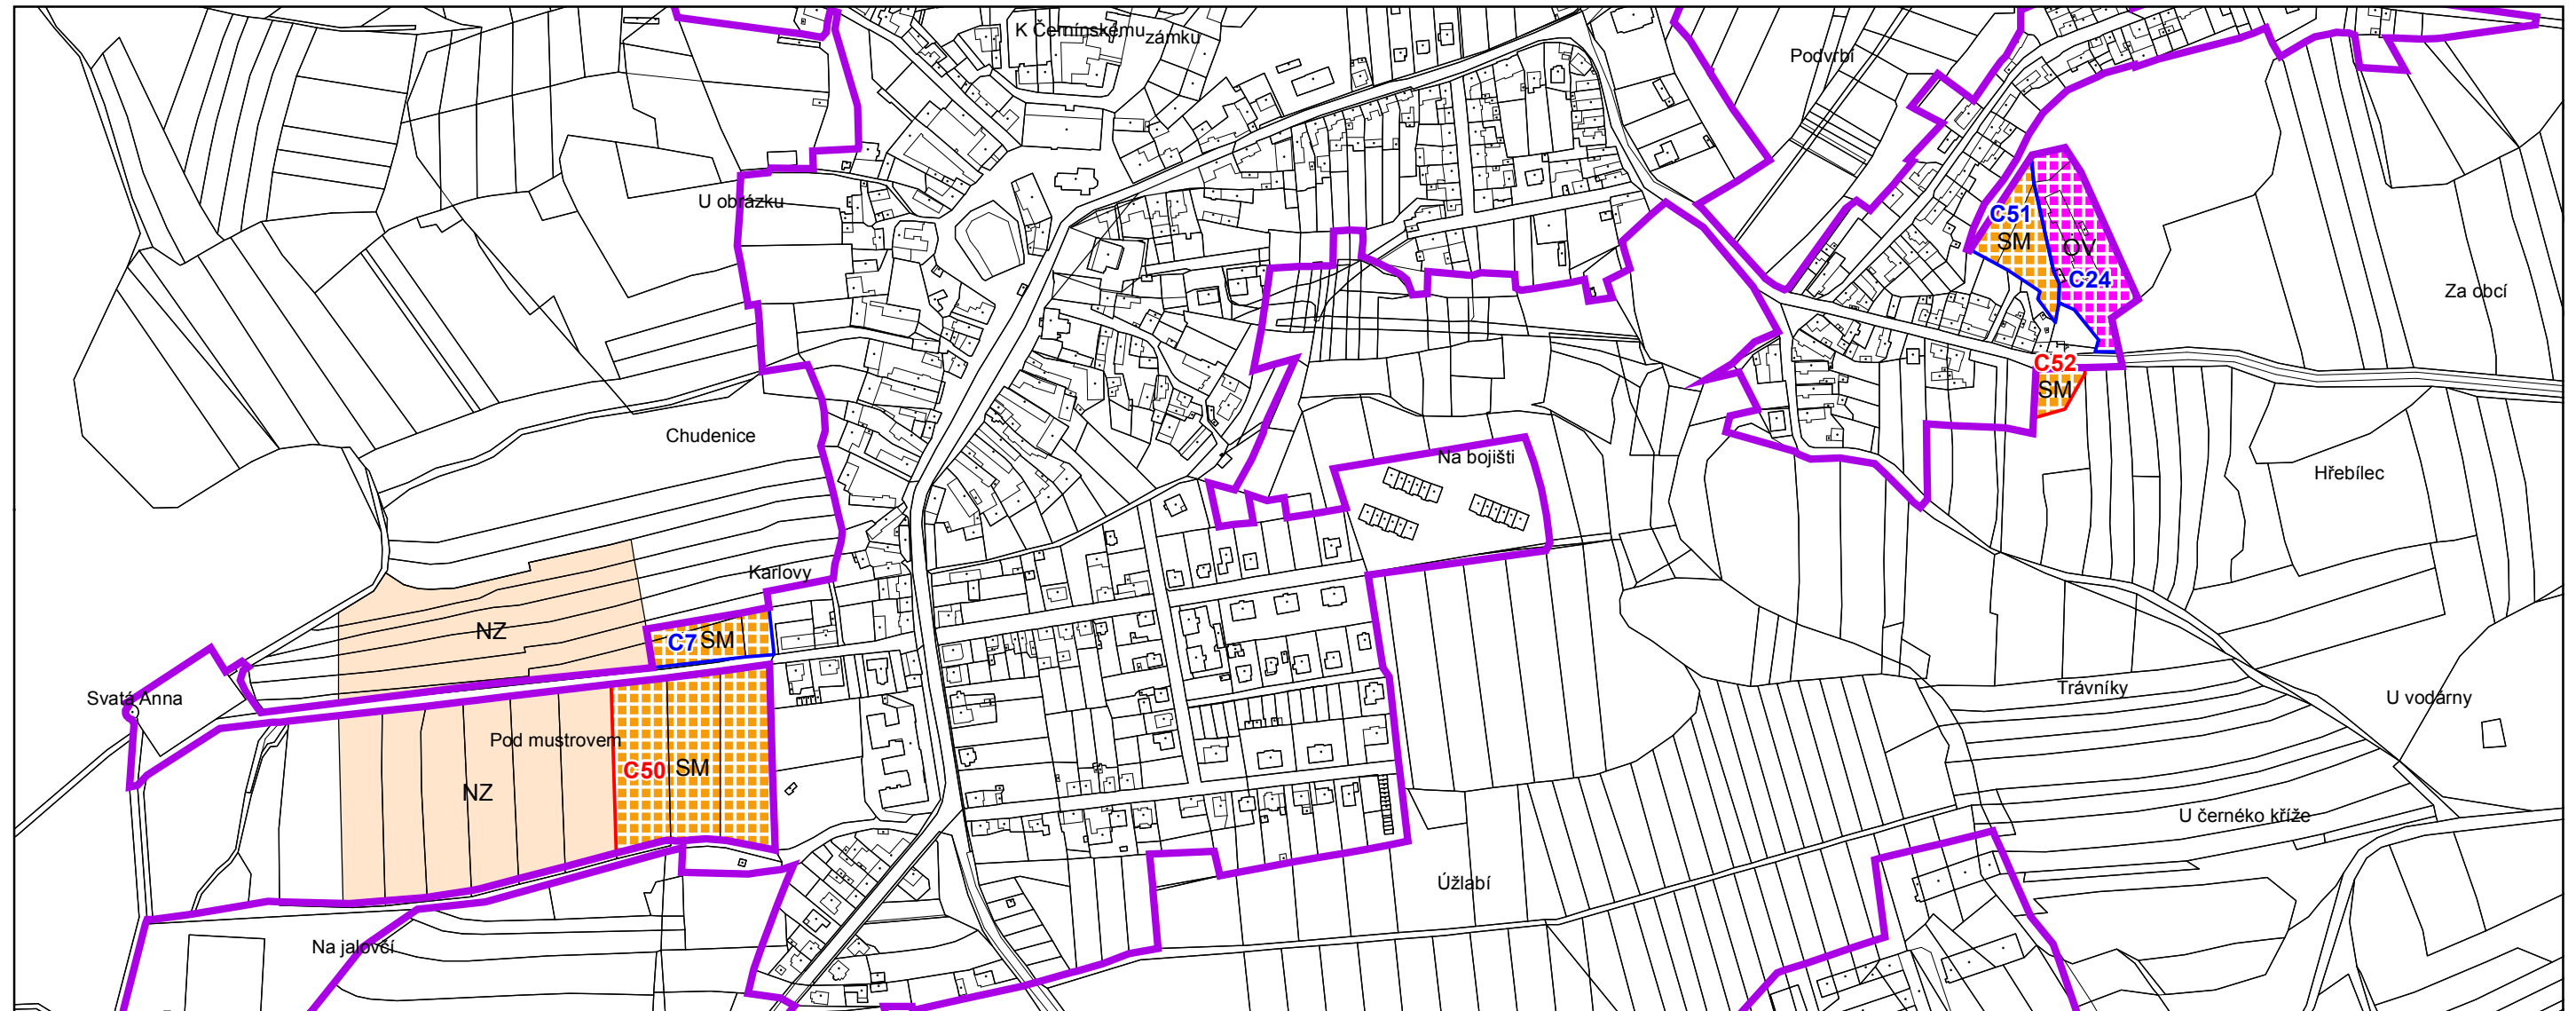


ÚZEMNÍ PLÁN CHUDENICE - ZMĚNA Č. 1

A2b) Hlavní výkres - urbanistická koncepce a koncepce uspořádání krajiny - a

1 : 5 000 



●●●● hranice území obce

— hranice zastavěného území k 31.12.2017

C50 zastavitelné plochy

C51 plochy přestavby

stabilizované plochy

plochy změn

územní rezervy

NZ

Plochy s rozdílným způsobem využití

SM SM smíšené obytné maloměstské

OV OV občanského vybavení

NZ NZ zemědělské plochy

M. Č. Chudenice
zastavitelné plochy

C50 - SM smíšené obytné maloměstské
C52 - SM smíšené obytné maloměstské

plochy přestavby

C7 - SM smíšené obytné maloměstské
C24 - OV občanského vybavení
C51 - SM smíšené obytné maloměstské

Záznam o účinnosti

- Označení správního orgánu, který změnu ÚP č. 1 vydal:
Zastupitelstvo obce Chudenice
- Pořadové číslo poslední změny: 1
- Datum nabytí účinnosti poslední změny:
- Údaje o oprávněné úřední osobě pořizovatele:
MěÚ Klatovy, odbor výstavby a územního plánování
Jméno a příjmení: Ing. Pavel Boublík
Funkce: vedoucí odboru
Podpis:
Otisk úředního razítka: