
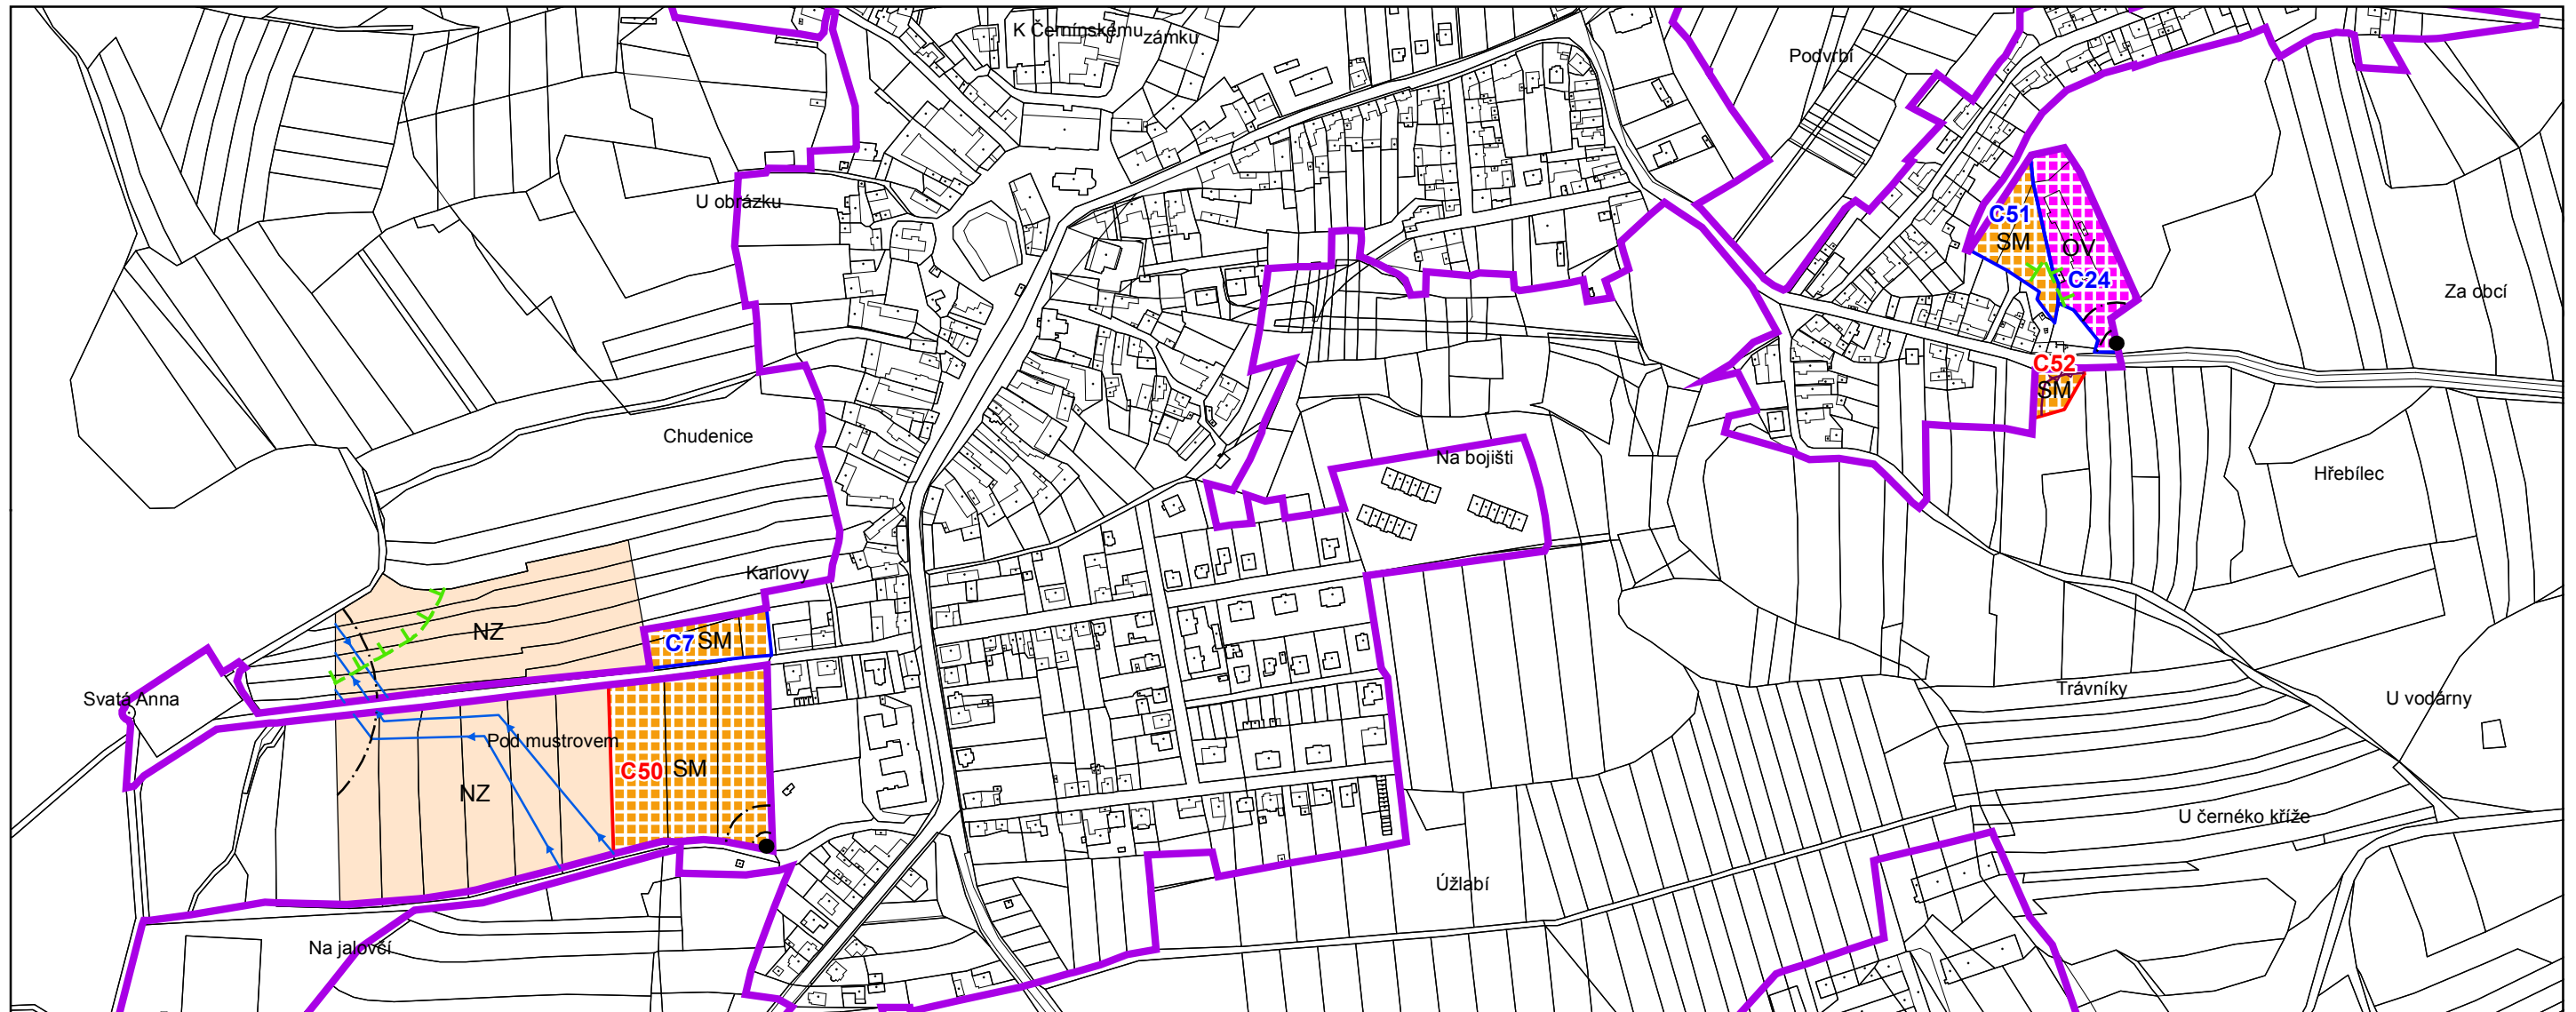


ODŮVODNĚNÍ ÚP CHUDENICE - ZMĚNA Č. 1

B2b) Koordinační výkres - a

1 : 5 000 



●●●● hranice území obce

— hranice zastavěného území k 31.12.2017

C50 zastavitelné plochy

C51 plochy přestavby

stabilizované plochy

plochy změn

územní rezervy

NZ

Plochy s rozdílným způsobem využití

SM smíšené obytné maloměstské

OV občanského vybavení

NZ zemědělské plochy

● trafostanice

→ vodovod

— kabelové vedení

— ochranné pásmo

TTTT ochranný režim lesa

M. Č. Chudenice

zastavitelné plochy

C50 - SM smíšené obytné maloměstské

C52 - SM smíšené obytné maloměstské

plochy přestavby

C7 - SM smíšené obytné maloměstské

C24 - OV občanské vybavenosti

C51 - SM smíšené obytné maloměstské