
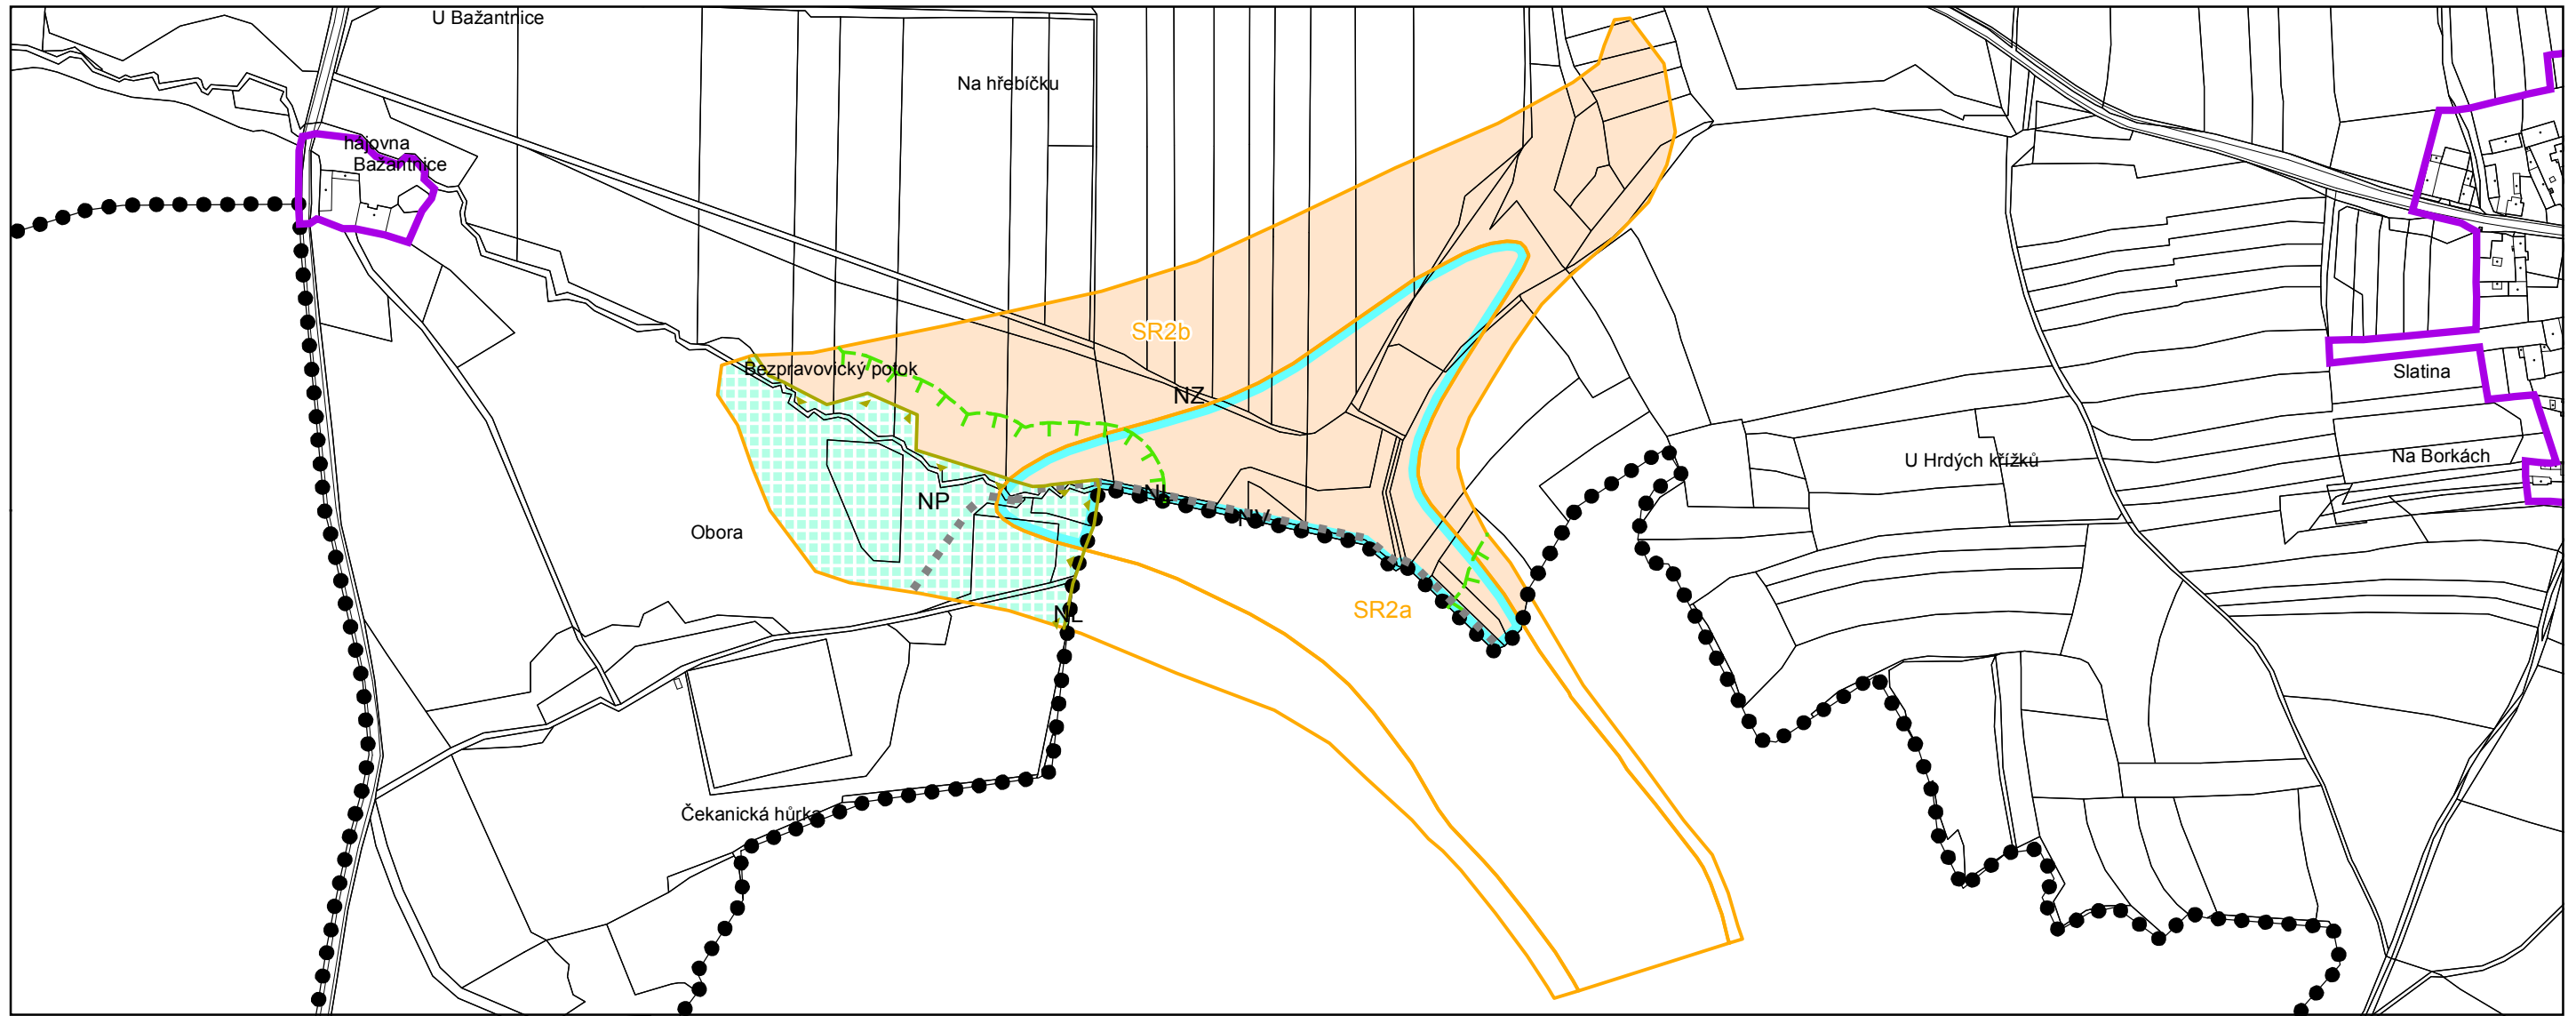


ODŮVODNĚNÍ ÚP CHUDENICE - ZMĚNA Č. 1

B2b) Koordinační výkres - b

1 : 5 000 



●●●● hranice území obce

— hranice zastavěného území k 31.12.2017

RS2a plochy územních rezerv

□□□□ krajinná památková zóna

TTTT ochranný režim lesa

— přírodní památka

M. Č. Slatina

plochy územních rezerv

SR2a - NV vodní zdrž - vodní plocha

SR2b - NZ vodní zdrž - retenční plocha

stabilizované plochy	plochy změn	územní rezervy	Plochy s rozdílným způsobem využití
NV		NV	NV vodní plochy
NL			NL lesní plochy
NZ			NZ zemědělské plochy
	NP		NP přírodní plochy