


# ODŮVODNĚNÍ ÚP CHUDENICE - ZMĚNA Č. 1

## B2c) Výkres předpokládaných záborů půdního fondu

1 : 5 000

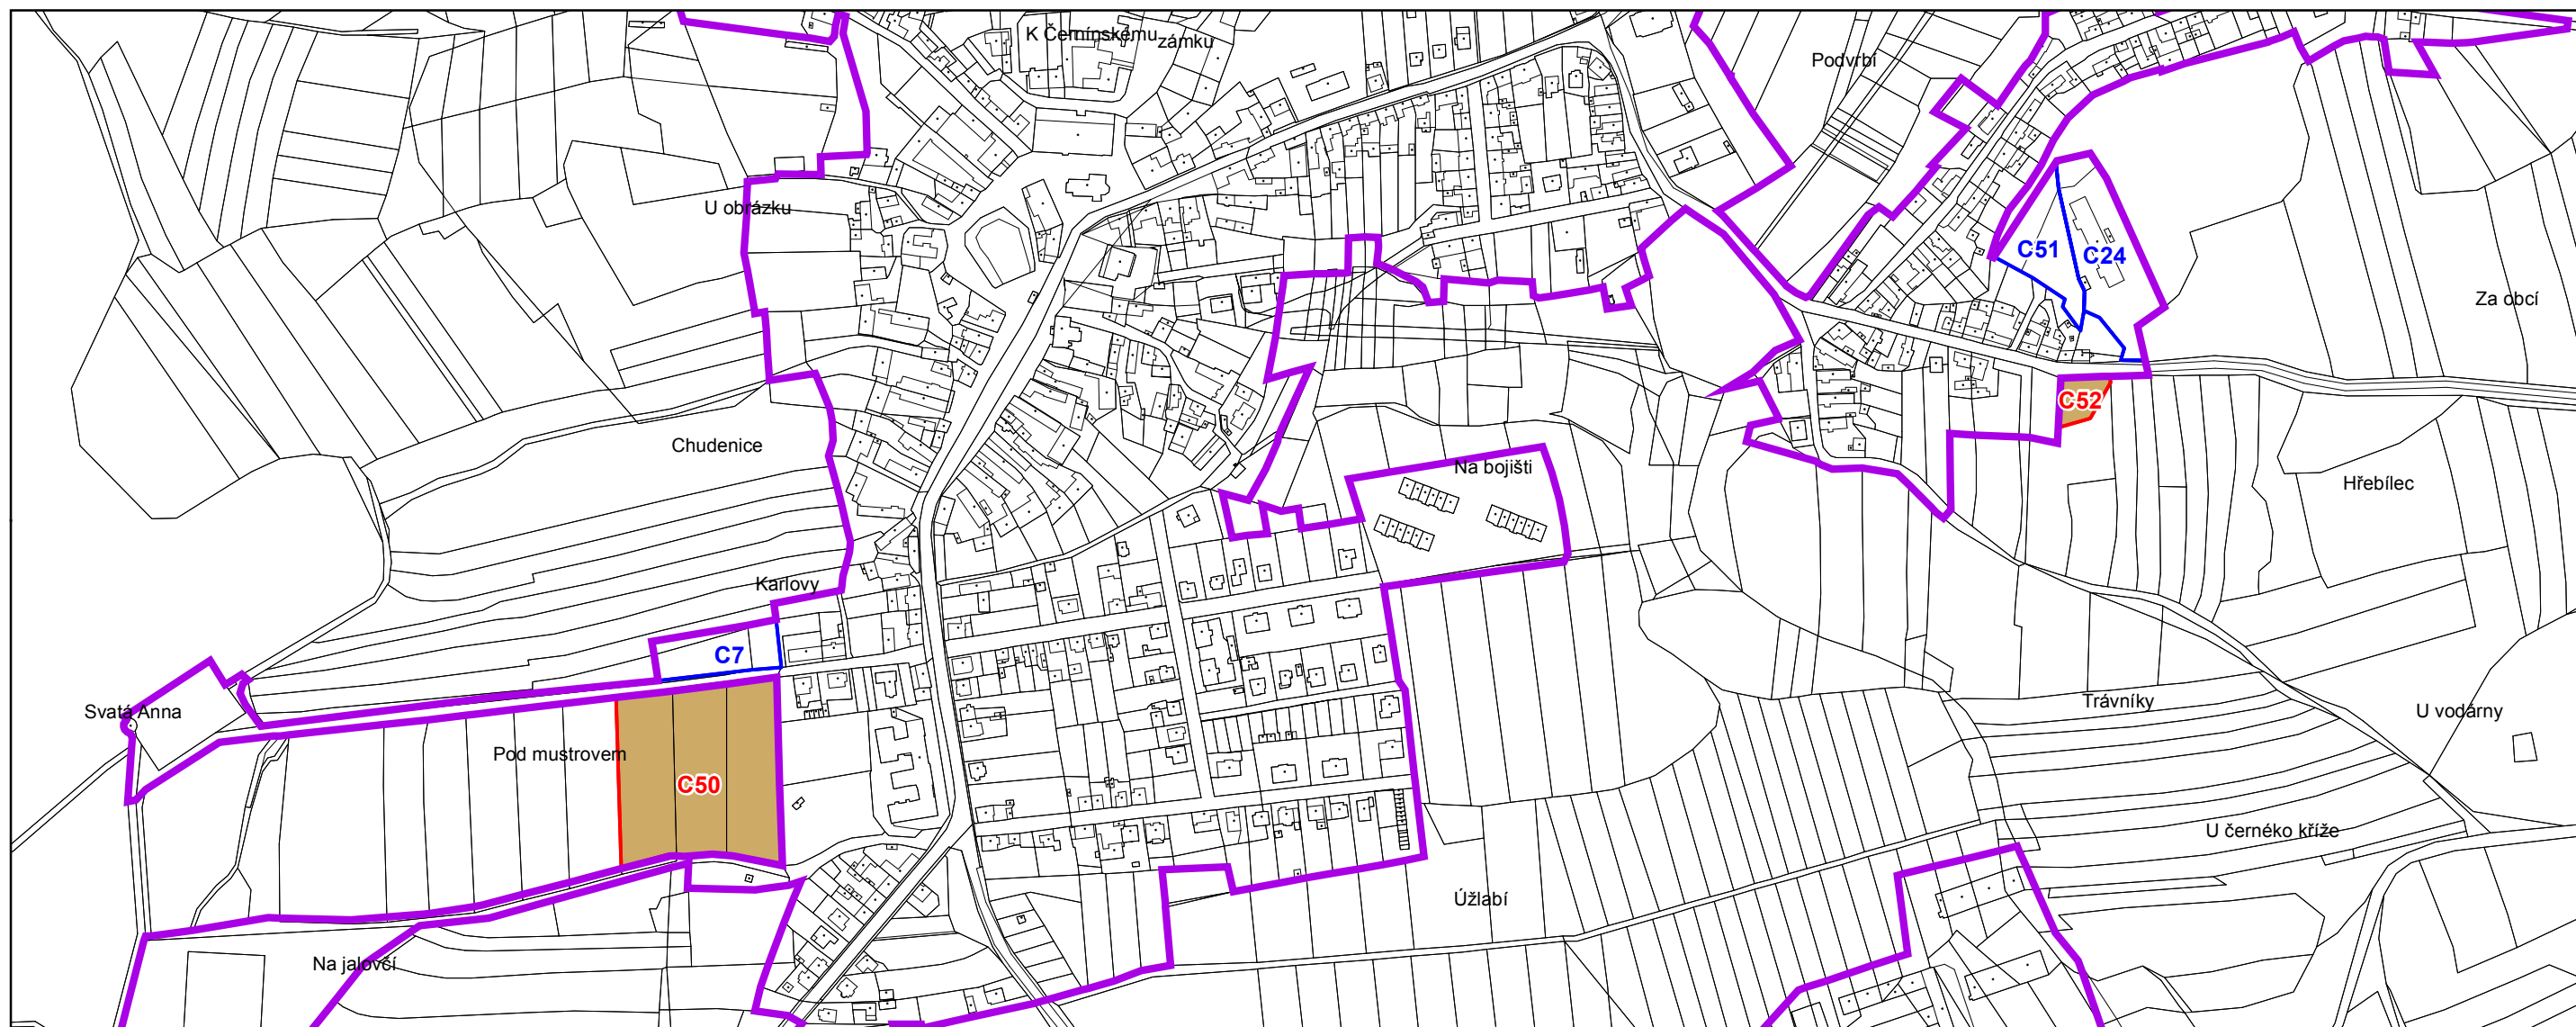

M. Č. Chudenice  
zastavitelné plochy  
C50 - SM smíšené obytné maloměstské  
C52 - SM smíšené obytné maloměstské

plochy přestavby  
C7 - SM smíšené obytné maloměstské  
C24 - OV občanské vybavenosti  
C51 - SM smíšené obytné maloměstské

●●●●● hranice území obce

— hranice zastavěného území k 31.12.2017

C50 zastavitelné plochy

C51 plochy přestavby

**předpokládané zábery půdního fondu**

orná půda